



სკამის რეაბილიტაციის სქემა

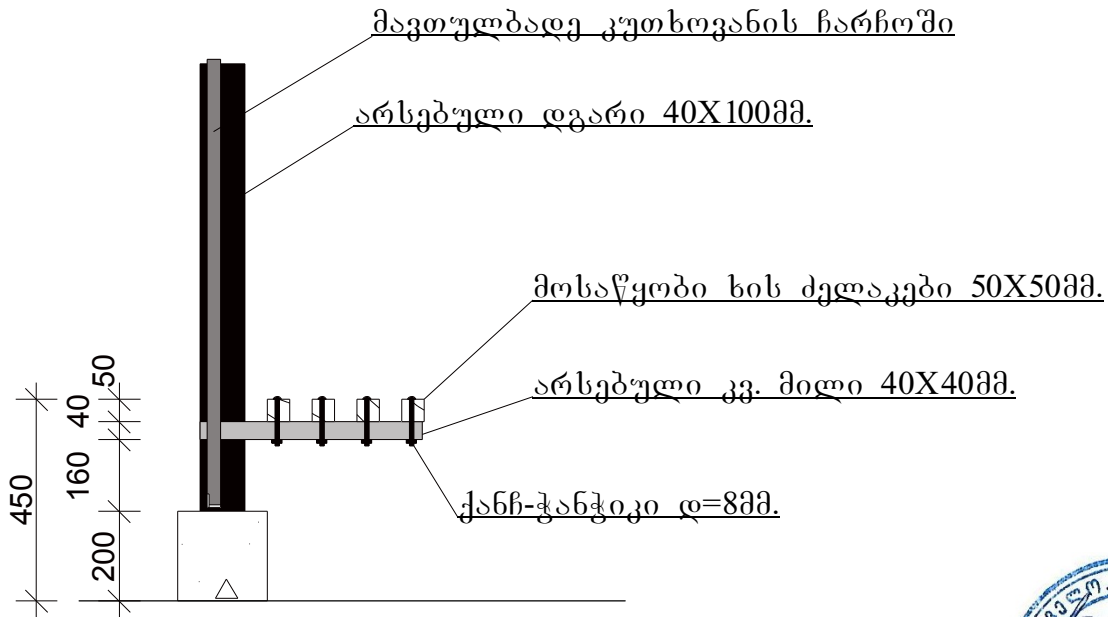

დირექტორი	შეადგინა	შეამოწმა	სოფელ ქვემო ქელში მინი სტადიონი	ფურცელი 5
			სკამის რეაბილიტაციის სქემა	შ.პ.ს. „ლიდერი“

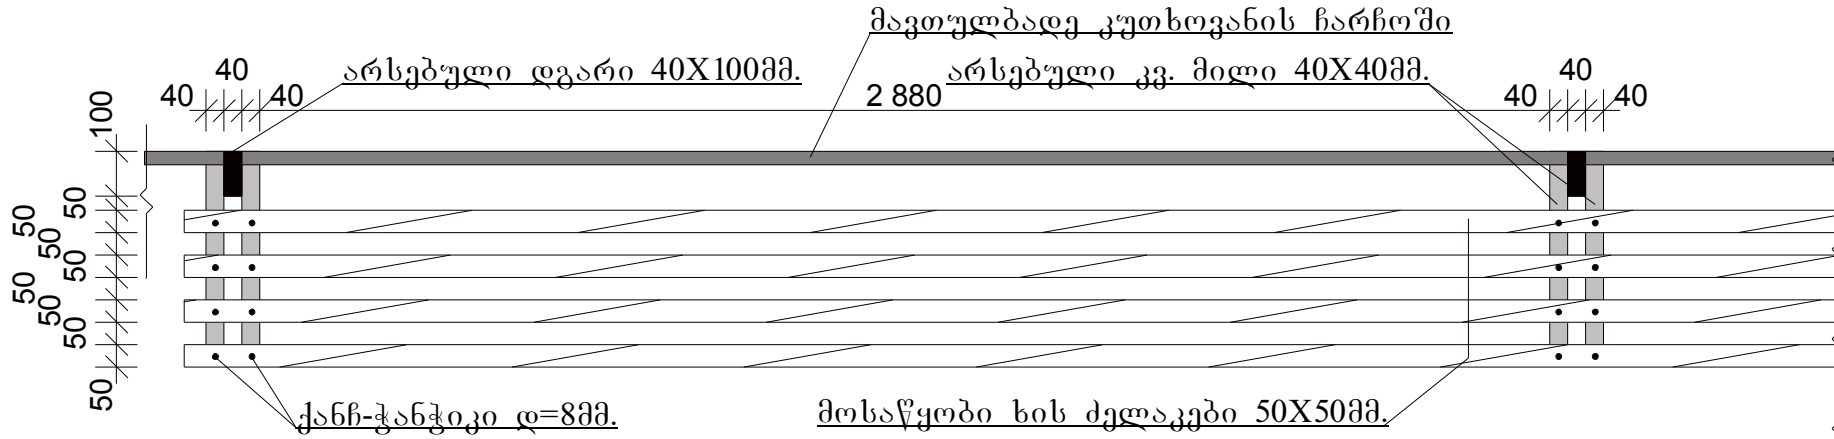