
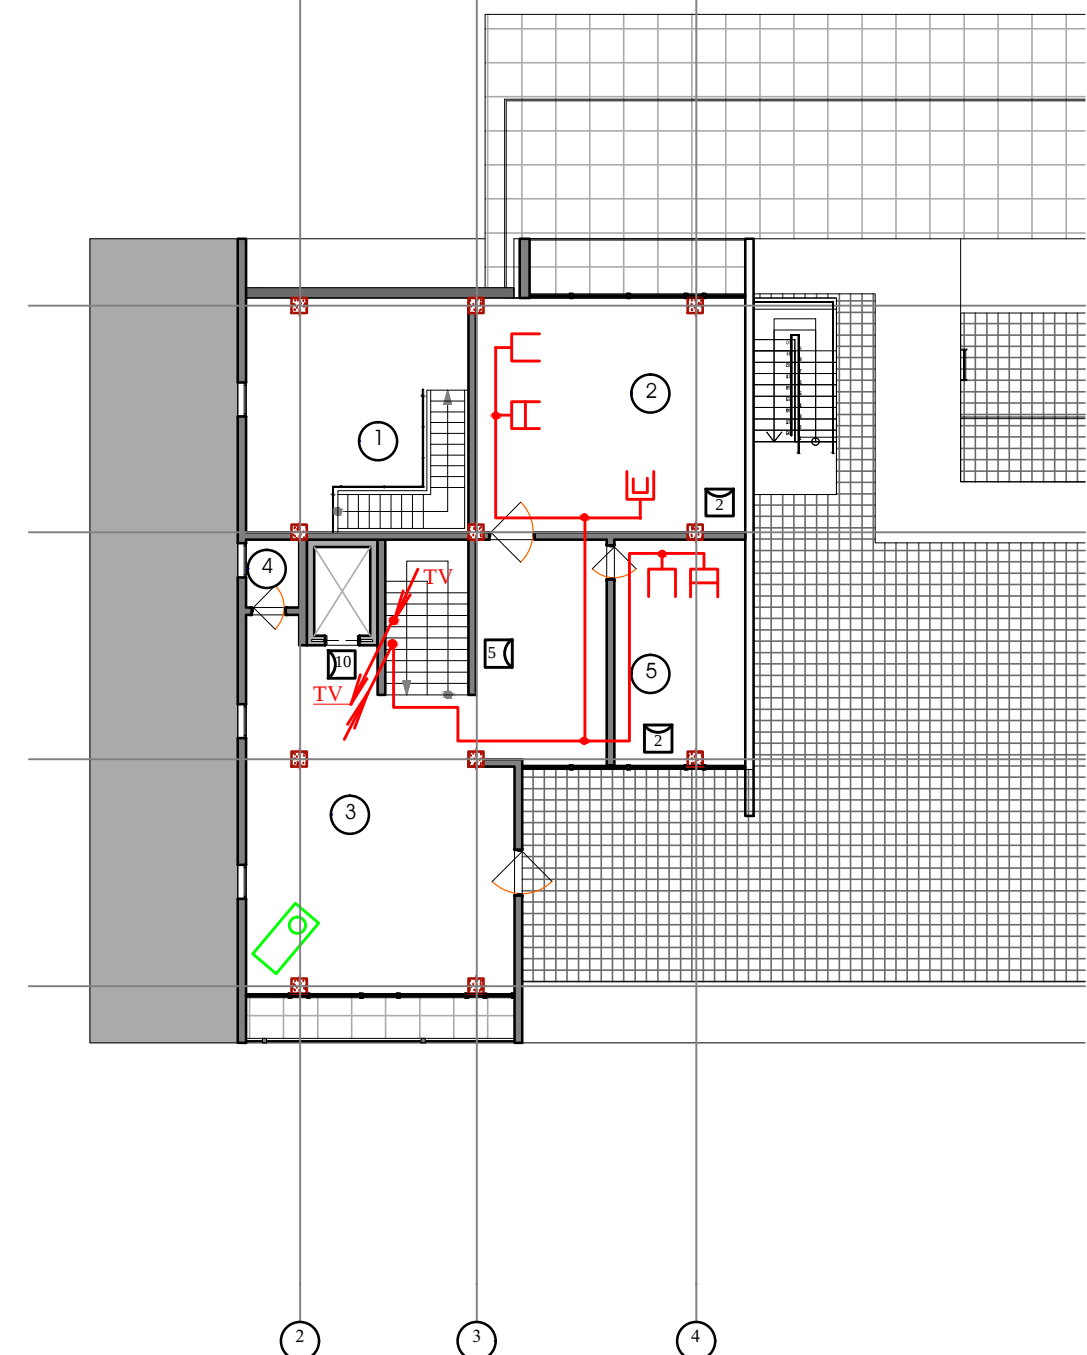


IV სართულის გეგმა

V სართულის გეგმა

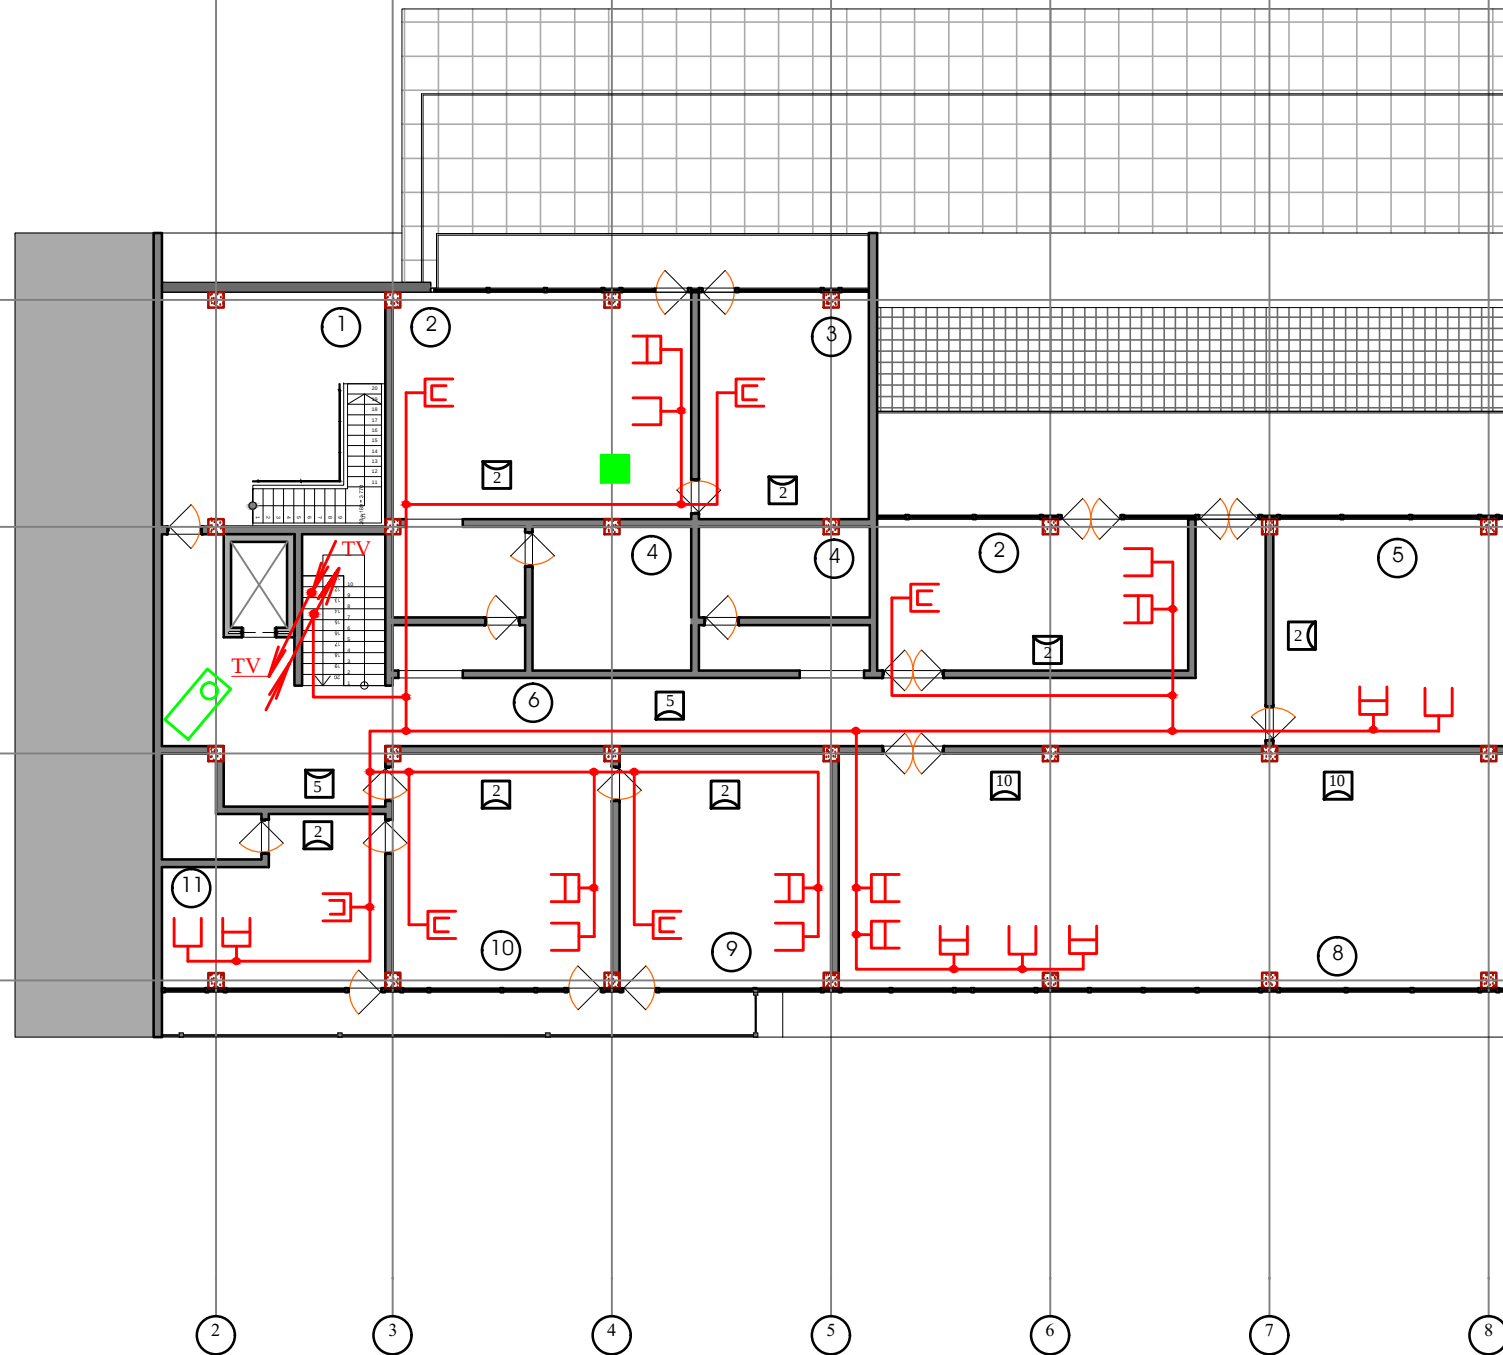

ექსპლიკაცია:

- | | | |
|------------------|-------------------------|----------------------|
| 1 სპორტული ჯოშყი | 5 არქივი | 9 მოადგილის ჯაბინეტი |
| 2 ჯაბინეტი | 6 ჰოლი | 10 მისაღები ოთახი |
| 3 საძინებელი | 7 აივანი | 11 უფროსის ჯაბინეტი |
| 4 WC | 8 საკონფერენციო დარბაზი | 12 ქეიშის ბალიში |

ექსპლიკაცია:

- | |
|---------------------------------|
| 1 სპორტული ჯოშყი |
| 2 პილოტების დასასვენებელი ოთახი |
| 3 ჰოლი |
| 4 WC |
| 5 ჰიდრომეტეოროლოგიის ოთახი |