

დამავეთი:
სოფ. მანიხეთის საჯარო სკოლა

მიმწოდებელი:
მას. „არჩვანსი“


სულოს მუნიციპალიტეტი სოფელი მანიხეთი




ვ კ რ ო ე ძ ბ ი

საჯარო სკოლის უხანა და გვარდითი ფასადის
ზეძირეველში ხელდის მოწყობაზე

2018 წ.


სიტუაციური გეგმა მ. 1:500

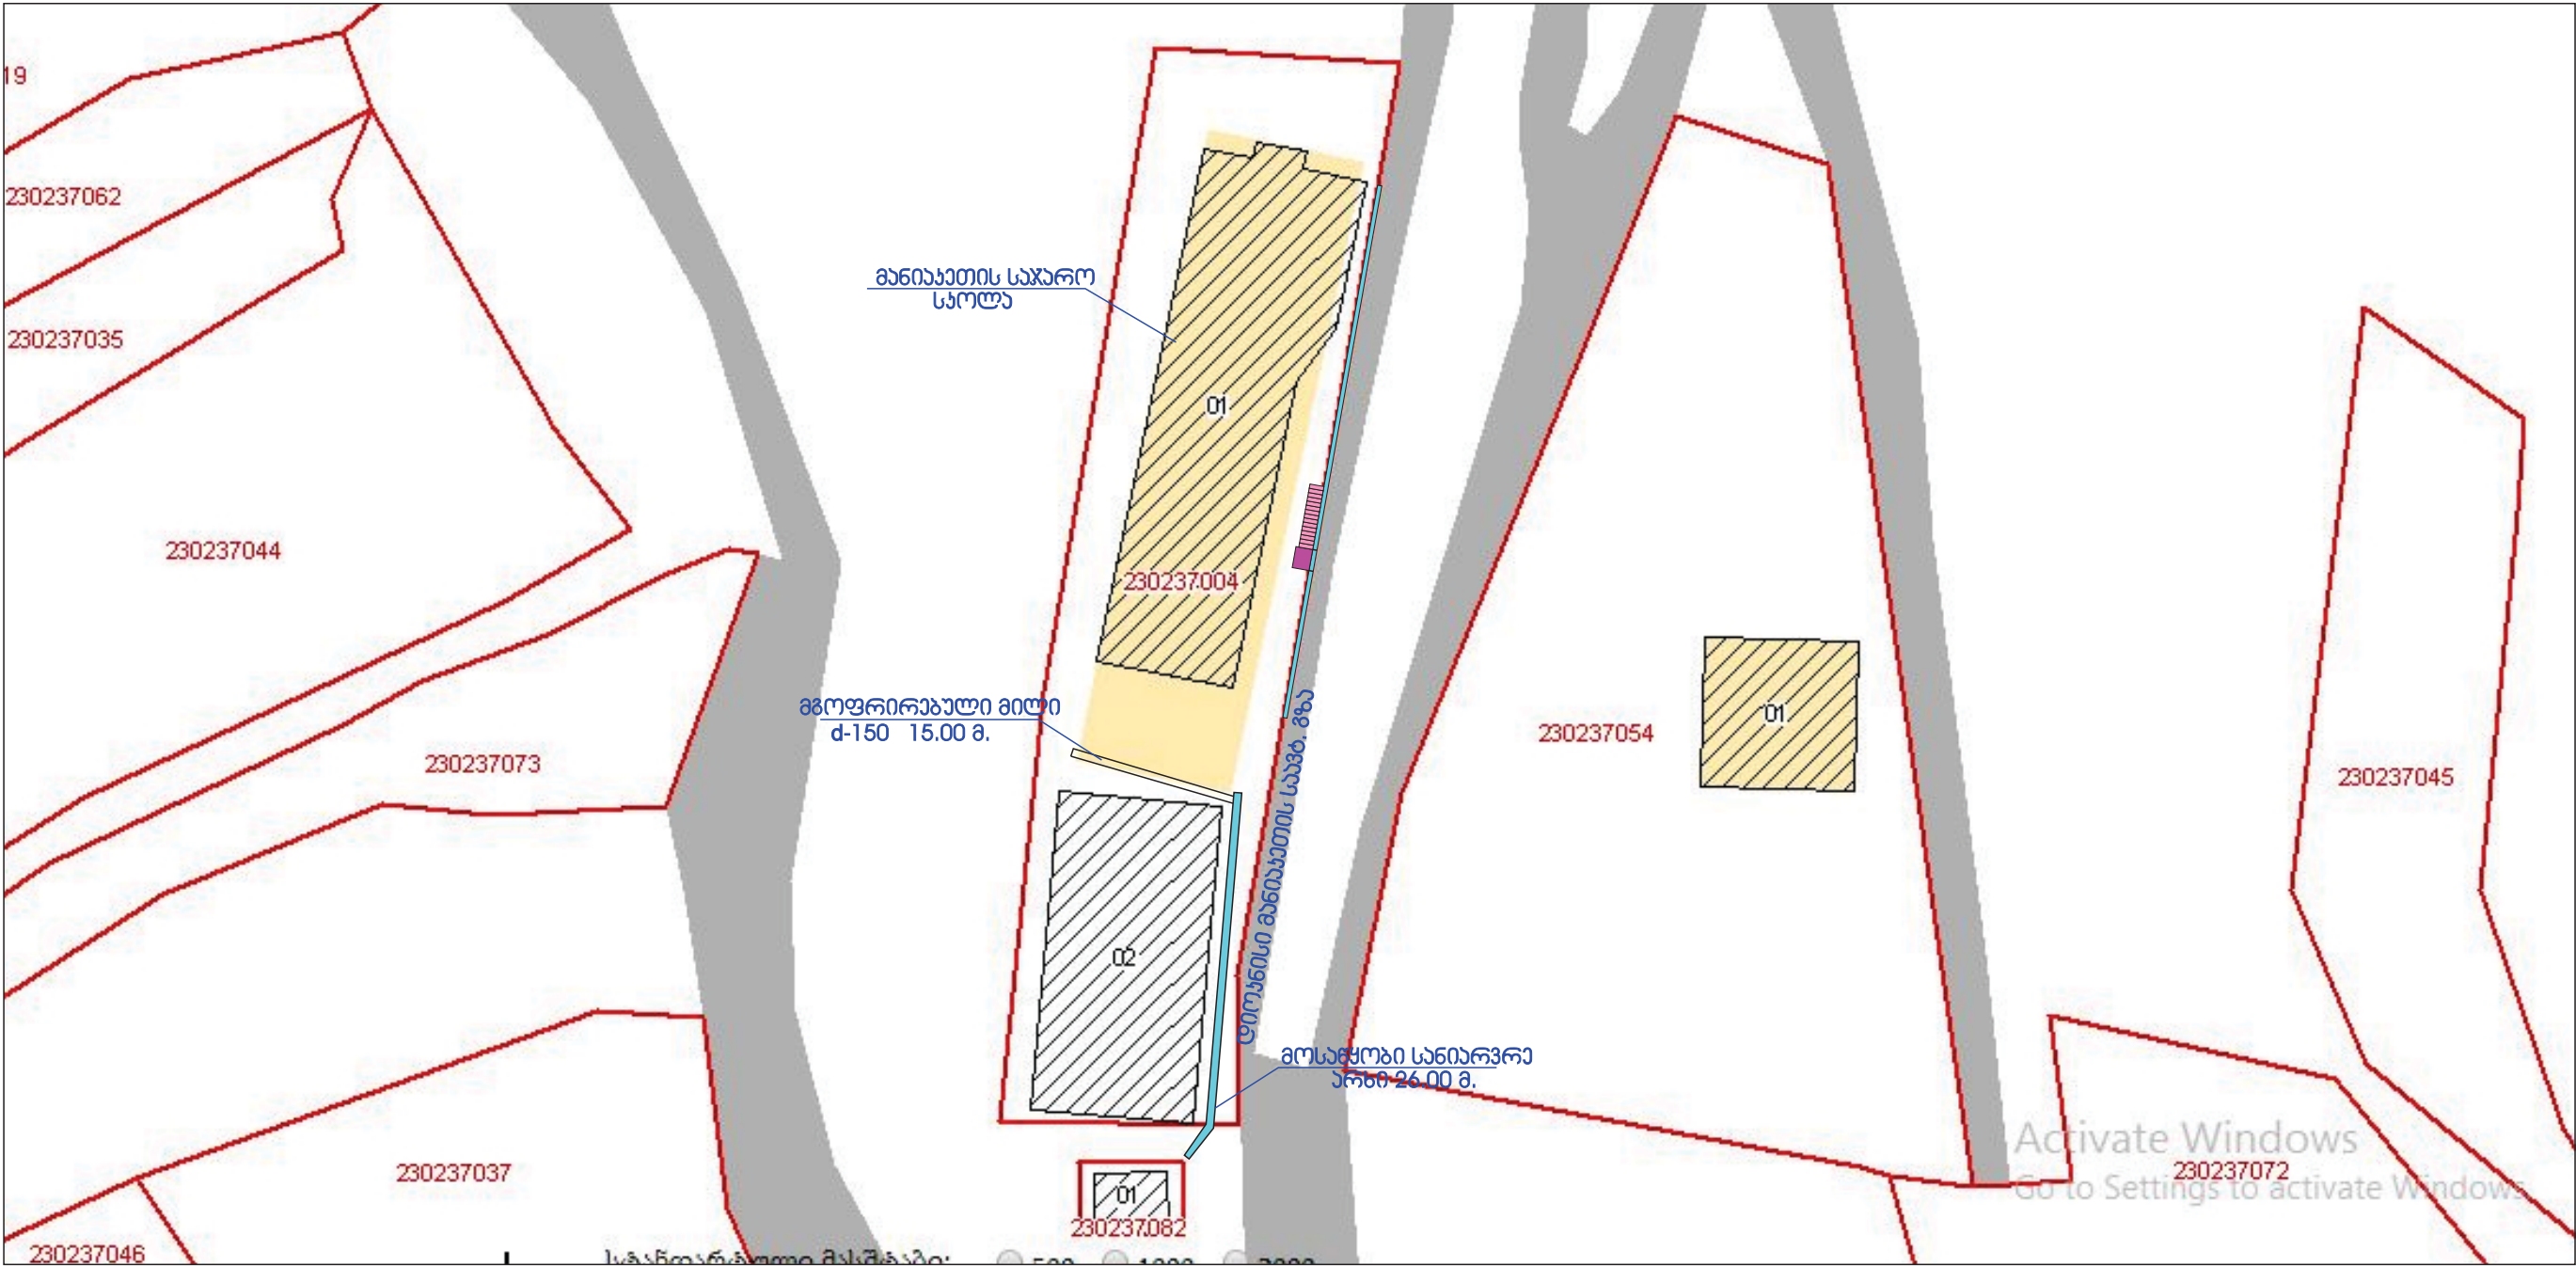

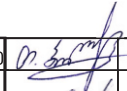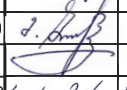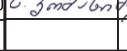დირექტორი	თ.ბოლქვაძე		დამკვეთი:	2018 წ.		
გეოსრულა	მ.ბოლქვაძე		მანიაეთის საჯარო სკოლა	სტადია	ფურც-ი	ფურც-ბი
პროგნოზი	თ.ბოლქვაძე		ხელის შეწყვეტილი სოფელი მანიაეთი, საჯარო სკოლის უბანს გეოგრაფიული ფასის ზემოქმედების გამოწვევა			
			სიტუაციური გეგმა	შპს „არქაუსი“		

სკოლის უანა და გვერდითი მხარის სარდაფის ზეძირკველის ბაბ. ჯედლის გამოშენება

ზეძირკველის გეგმა მ. 1:100

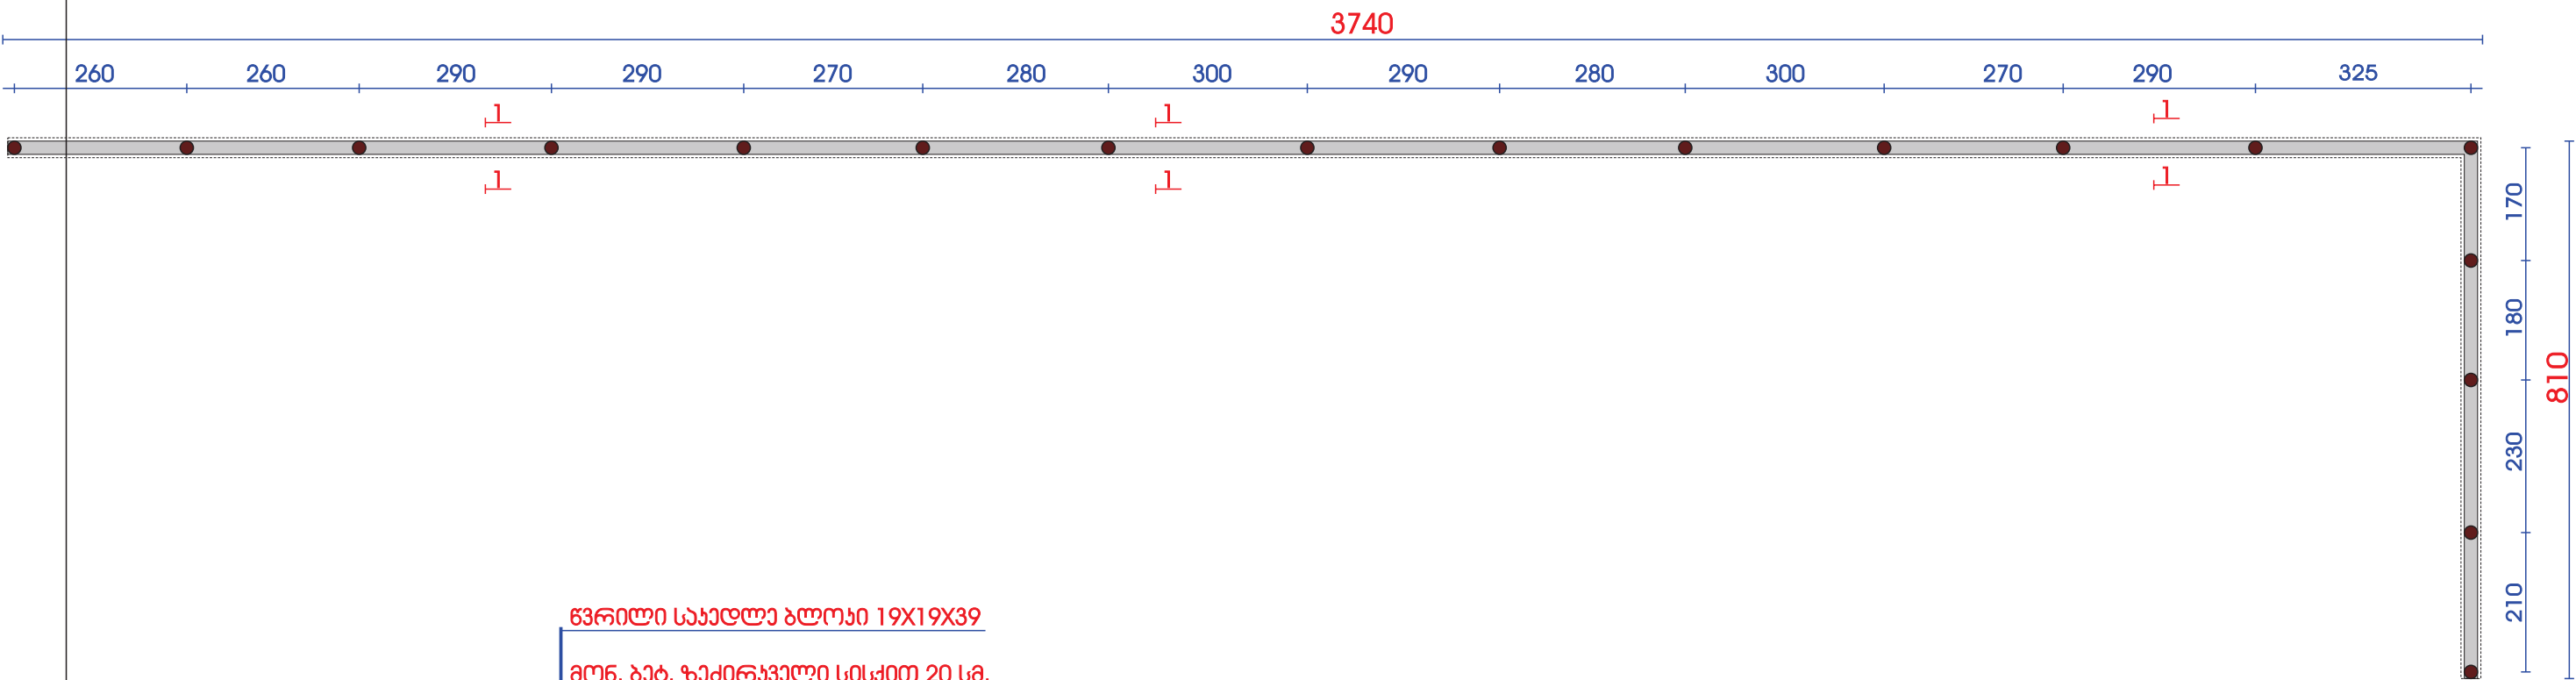


გვრილი საკედლა ბლოკი 19X19X39

მონ. ბაბ. ზეძირკველი სისქით 20 სმ.

მონ. ბაბ. საძირკველი 60X30

დორლის საფუძველი 10სმ.

ზეძირკველის უანა ფასალი მ. 1:100


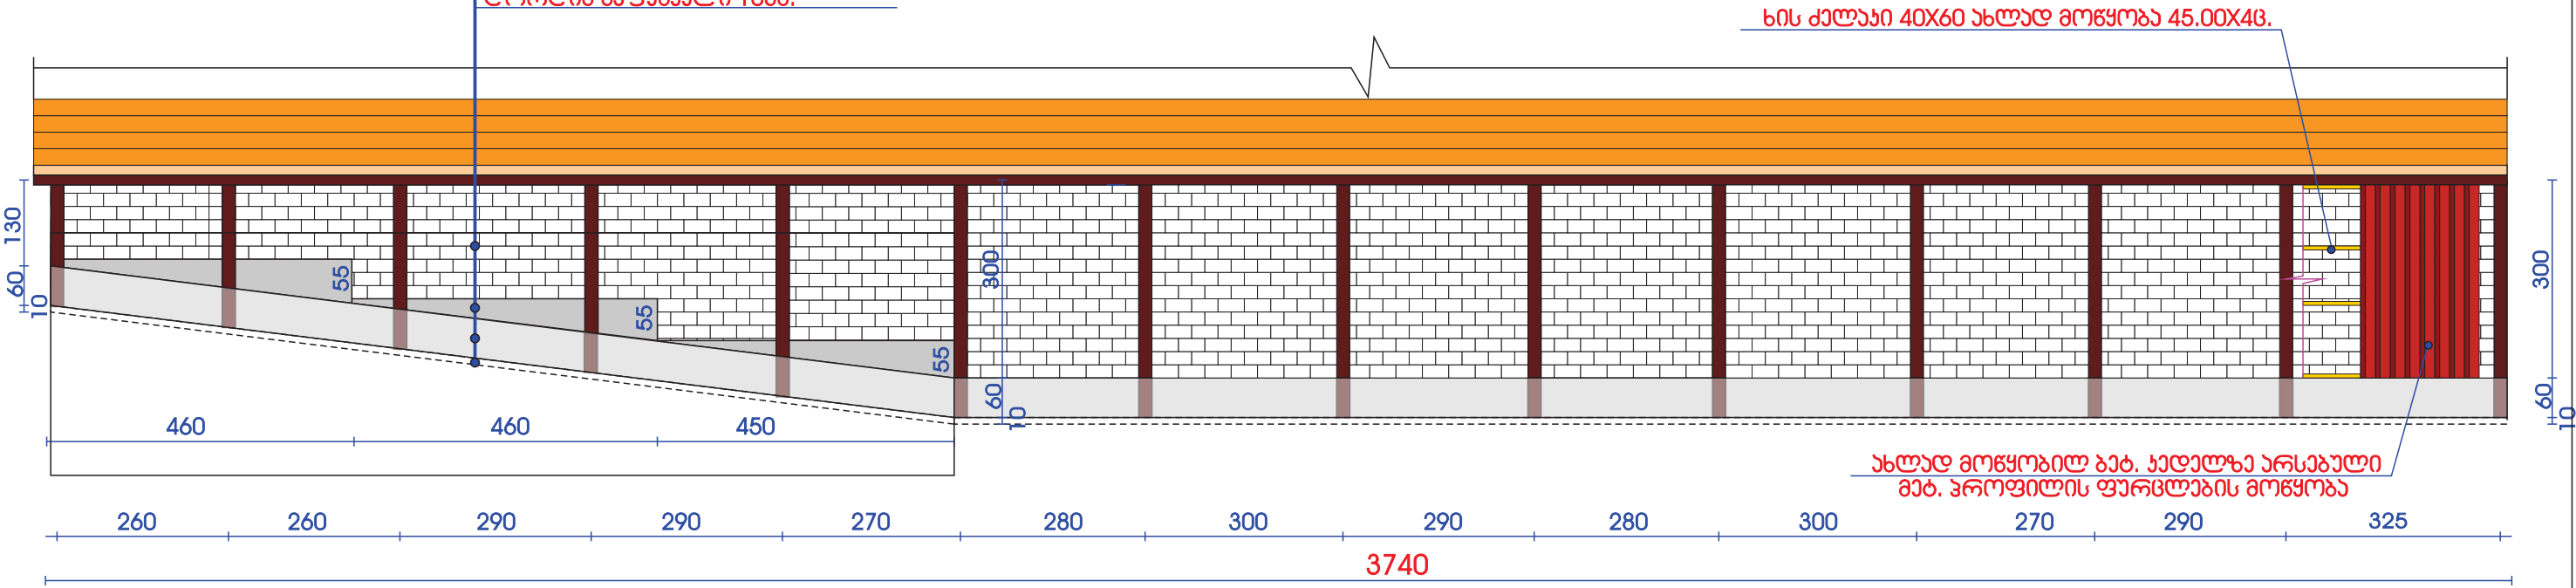


ხის ძალაბი 40X60 ახლად მოწყობა 45.00X48.

ახლად მოწყობილ ბაბ. ჯედლზე არსებული
ბაბ. ჯედლის ფურცლების მოწყობა

დირექტორი	თ.ბოლქვაძე	დაამუშავა:	2018 წ.
გეგმარ	მ.ბოლქვაძე	მანიჭათის საჯარო სკოლა	სტადია
პროექტი	მ.ბოლქვაძე	ხელის შეწყობისათვის სკოლის მანიჭათი, საჯარო სკოლის უანა და გვერდითი ფასლის ზეძირკველის გამოშენება	ფურც-ი
პროექტი	მ.ბოლქვაძე	მოწყობის სქემა	ფურც-ი

ზეპირაშვილის გვერდითი ფასადი მ. 1:100

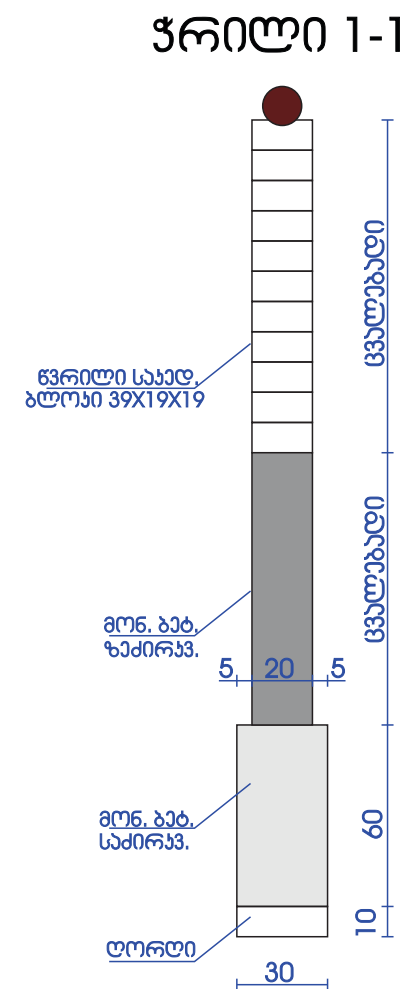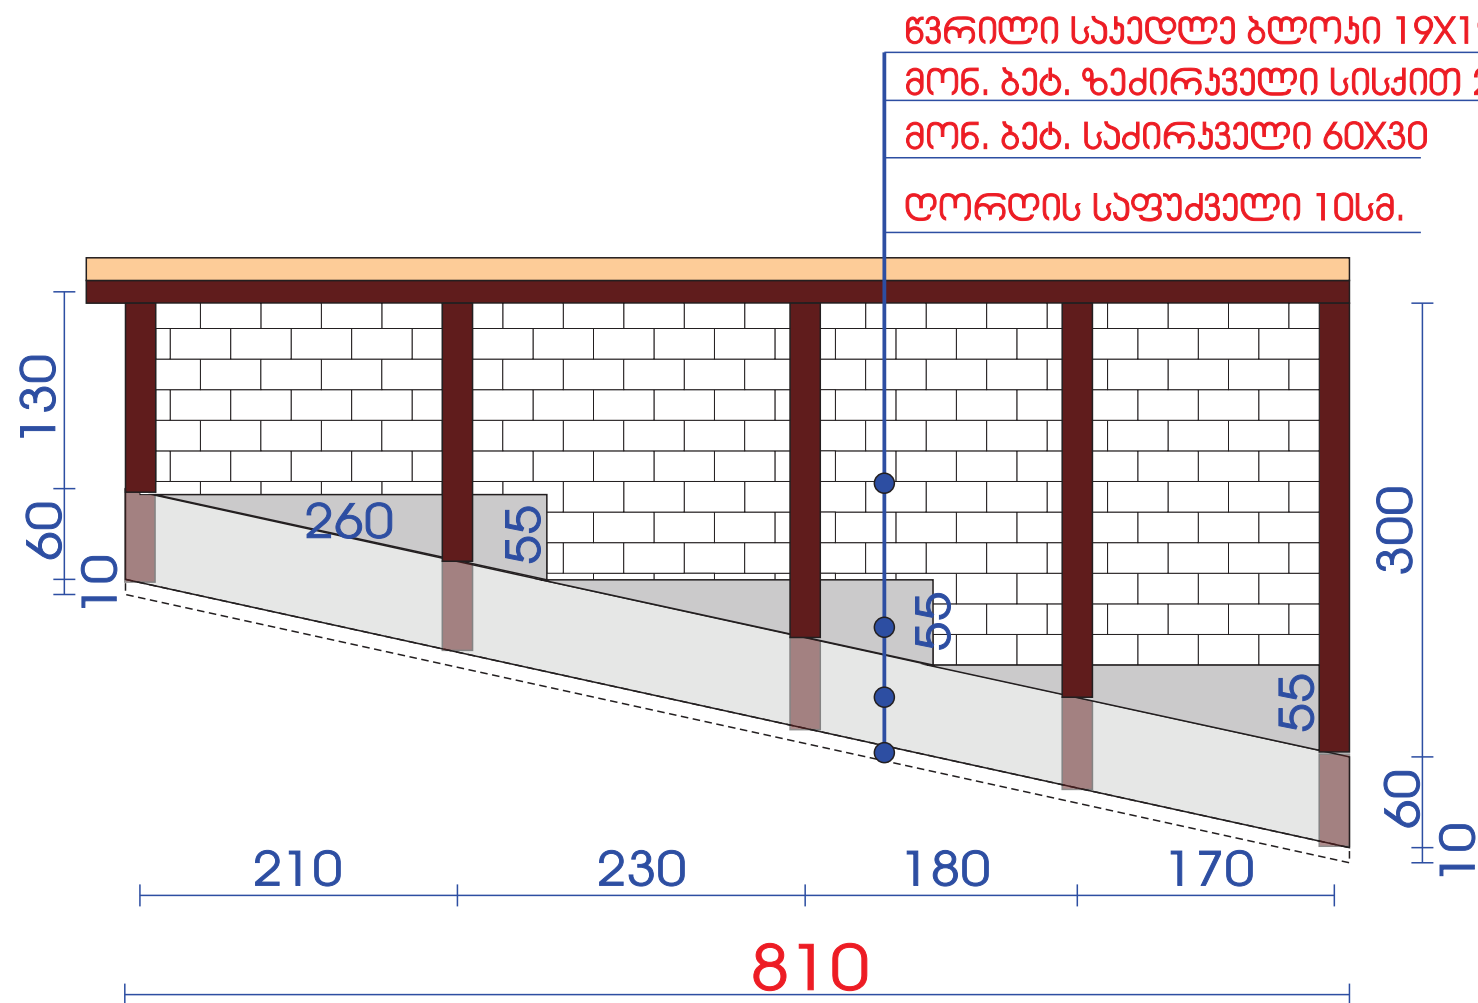


მასალის სპეციფიკაცია:

- სკოლის უახან და გვერდითი ფასადის ზეპირაშვილი არსებული მატარო პროფილის ფურცლების დაშლა დასაწყობება ----- 100.00 ზბ.მ
- დანერგული ხის შეფუთვების დაშლა დასაწყობება ----- 100.00 ზბ.მ
- III კატ გრუნტის დამუშავება ხელითი ლანტ. სეპირაშვილი ----- 9.55 ზბ.მ
- ღორღის საფუძველის მოწყობა 10 სმ. ლანტ. სეპირაშვილი ----- 1.36 ზბ.მ
- მონ. ბატონი B-20 ლანტ. სეპირაშვილში სისქით 30X60 სმ. ----- 8.19 ზბ.მ
- მონ. ბატონი B-20 ლანტ. ზეპირაშვილში სისქით 20სმ. ----- 1.19 ზბ.მ
- გვერდილი სახედო ბლოკების 19X19X39 ----- 93.36 ზბ.მ
- სდრენაჟი მილის მოწყობა d-100 L=0.3 n=100 ----- 3.00მ.
- ახლად მოსაწყობი ხის ძაღაჟები 4X6 ----- 0.43 ზბ.მ
- არსებული პროფესიონალის ფურცლების მოწყობა ახლად მოწყობილი ჯდღის გარე ფასადზე (ზეპირაშვილზე) ----- 93.36 ზბ.მ
- მატაროვლასტის ფურცლების მოწყობა 100X100 4მ. ----- 4.00 ზბ.მ
- რეინის ჯარის მოწყობა 120X220 1მ. ----- 2.64 ზბ.მ


დირექტორი	თ.ბოლქვაძე	დ. ბოლქვაძე	დამკვეთი:		2018 წ.	
შეასრულა	მ.ბოლქვაძე	მ. ბოლქვაძე	მანიაქათის საჯარო სკოლა		სტადია	ფურც-ი
პროექტორი	თ.ბოლქვაძე	მ. ბოლქვაძე	ხელის შეწყობილობის სოფელი მანიაქათი, საჯარო სკოლის უახან და გვერდითი ფასადის ზეპირაშვილის მონაშენება		ფურც-ი	ფურც-ი
პროექტორი	თ.ბოლქვაძე	მ. ბოლქვაძე	მოწყობის სქემა		შპს „არქაუსი“	

ხულოს მუნიციპალიტეტი სოფელი მანიაეთის
საჯარო სკოლის გვერდით მოედნის ზედა მხარეს სანიღვრა არხის მოწყობა

სანიღვრა არხის გეგმა მ. 1:50

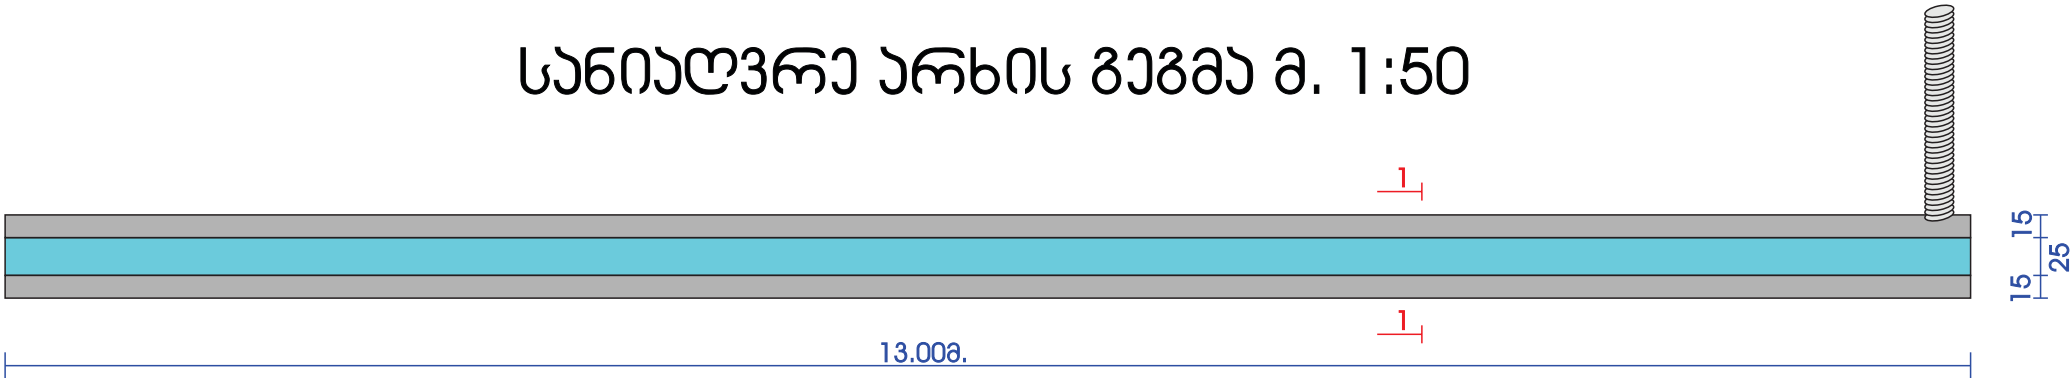

ჭრილი 1-1 მ. 1:25

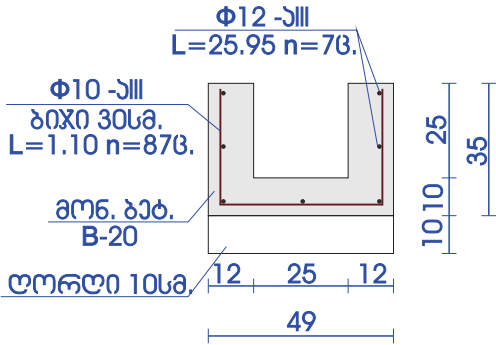

- მასალის სპეციფიკაცია:
- III ხაზ. გრუნტის მოჭრა მექან. ---- 5.73 ჰბ.მ
 - ღორღის საფუძ. 10 სმ. ----- 1.27 ჰბ.მ
 - მოფ. ბეტონი B-20 ----- 2.83 ჰბ.მ
 - არმატურა Φ12 ა-III 181.65 მ. ----- 163.48 ჰბ.
 - არმატურა Φ10 ა-III 95.70 მ. ----- 59.33 ჰბ.
 - მოფრიკებული მილი d-150 ----- 15.00 მ.

დირექტორი	თ.ბოლქვაძე		დამკვეთი:	2018 წ.		
			მანიაეთის საჯარო სკოლა			
გეოსრულა	მ.ბოლქვაძე		ხულოს მუნიციპალიტეტი სოფელი მანიაეთი, საჯარო სკოლის უკანა ღვერდით ფასადის ზედა ნაწილის მოწყობა	სტადია	ფურც-ი	ფურც-ბი
პროგნოზი	თ.ბოლქვაძე		სანიღვრა არხის გეგმა ჭრილი	შპს. „არქაუსი“		

