

ბეზმა



შ.პ.ს "ARQ-პროექტი"

ქ. ბათუმი. ღუკა ასათიანის ქ. №32

ტელ - 27-81-61

მობ - 557-44-60-60

პირობითი ნიშნები


პროექტის სახელწოდება

სოფელ კვაშტაში შალვა ბერიძის
საცხოვრებელ სახლთან სოფლის
საავტომობილო გზაზე ხიდ ბოგირის მოწყობა


მისამართი: სოფელი კვაშტა

დამკვეთი: ქედის მუნიციპალიტეტის მერია

თანამდებობა	გვარი	ხელმოწერა
შეასრულა	თ. თურმანიძე	
შეამოწმა	გ. ბოლქვაძე	
დირექტორი	ე. ბოლქვაძე	
მასშტაბი		
ნახაზზე ზომები მოცემულია მმ-ში		ფურცელი
თარიღი	25.07.2018	A-4

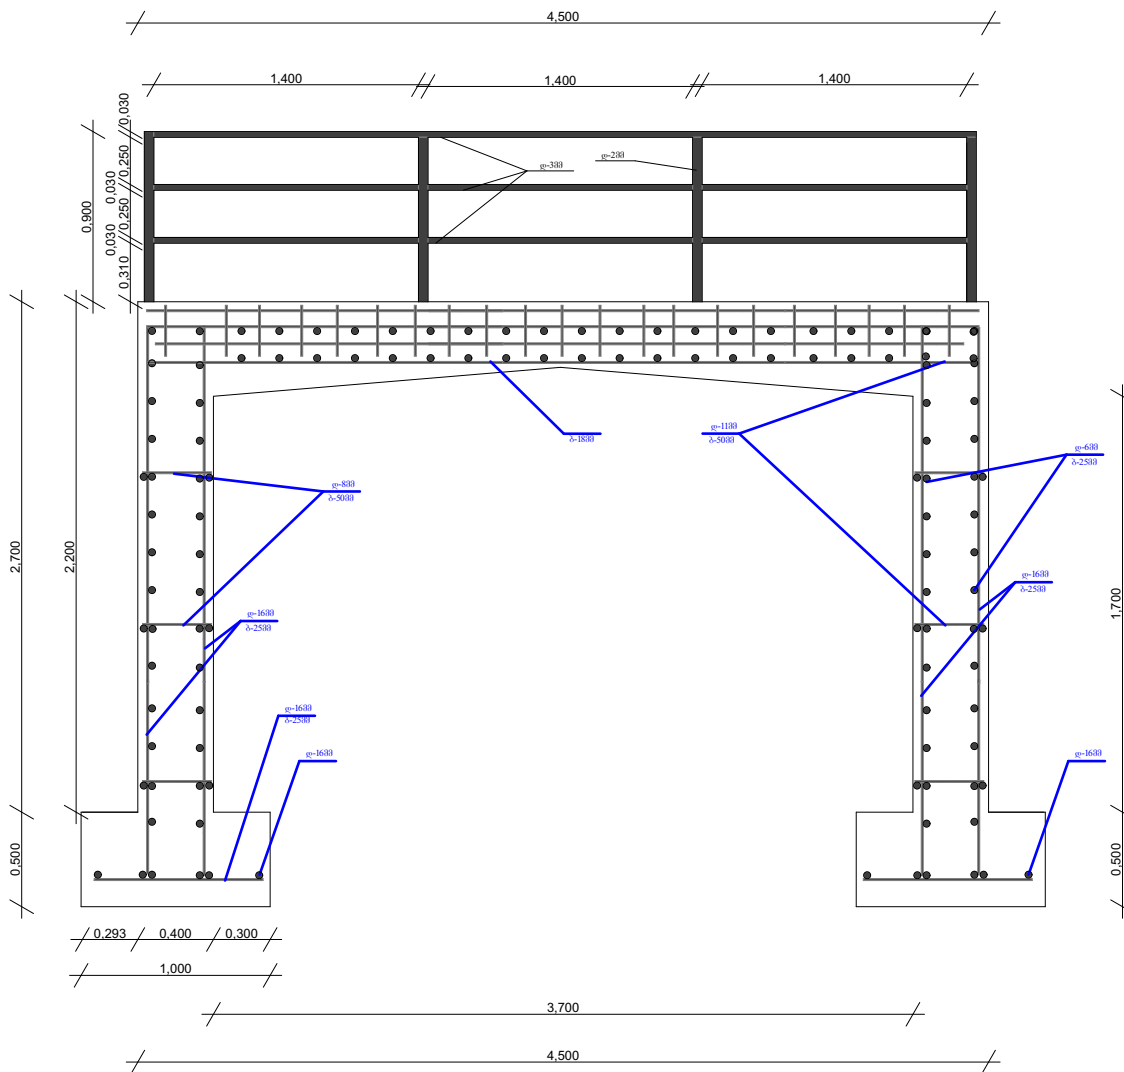

სიტუაციური გეგმა

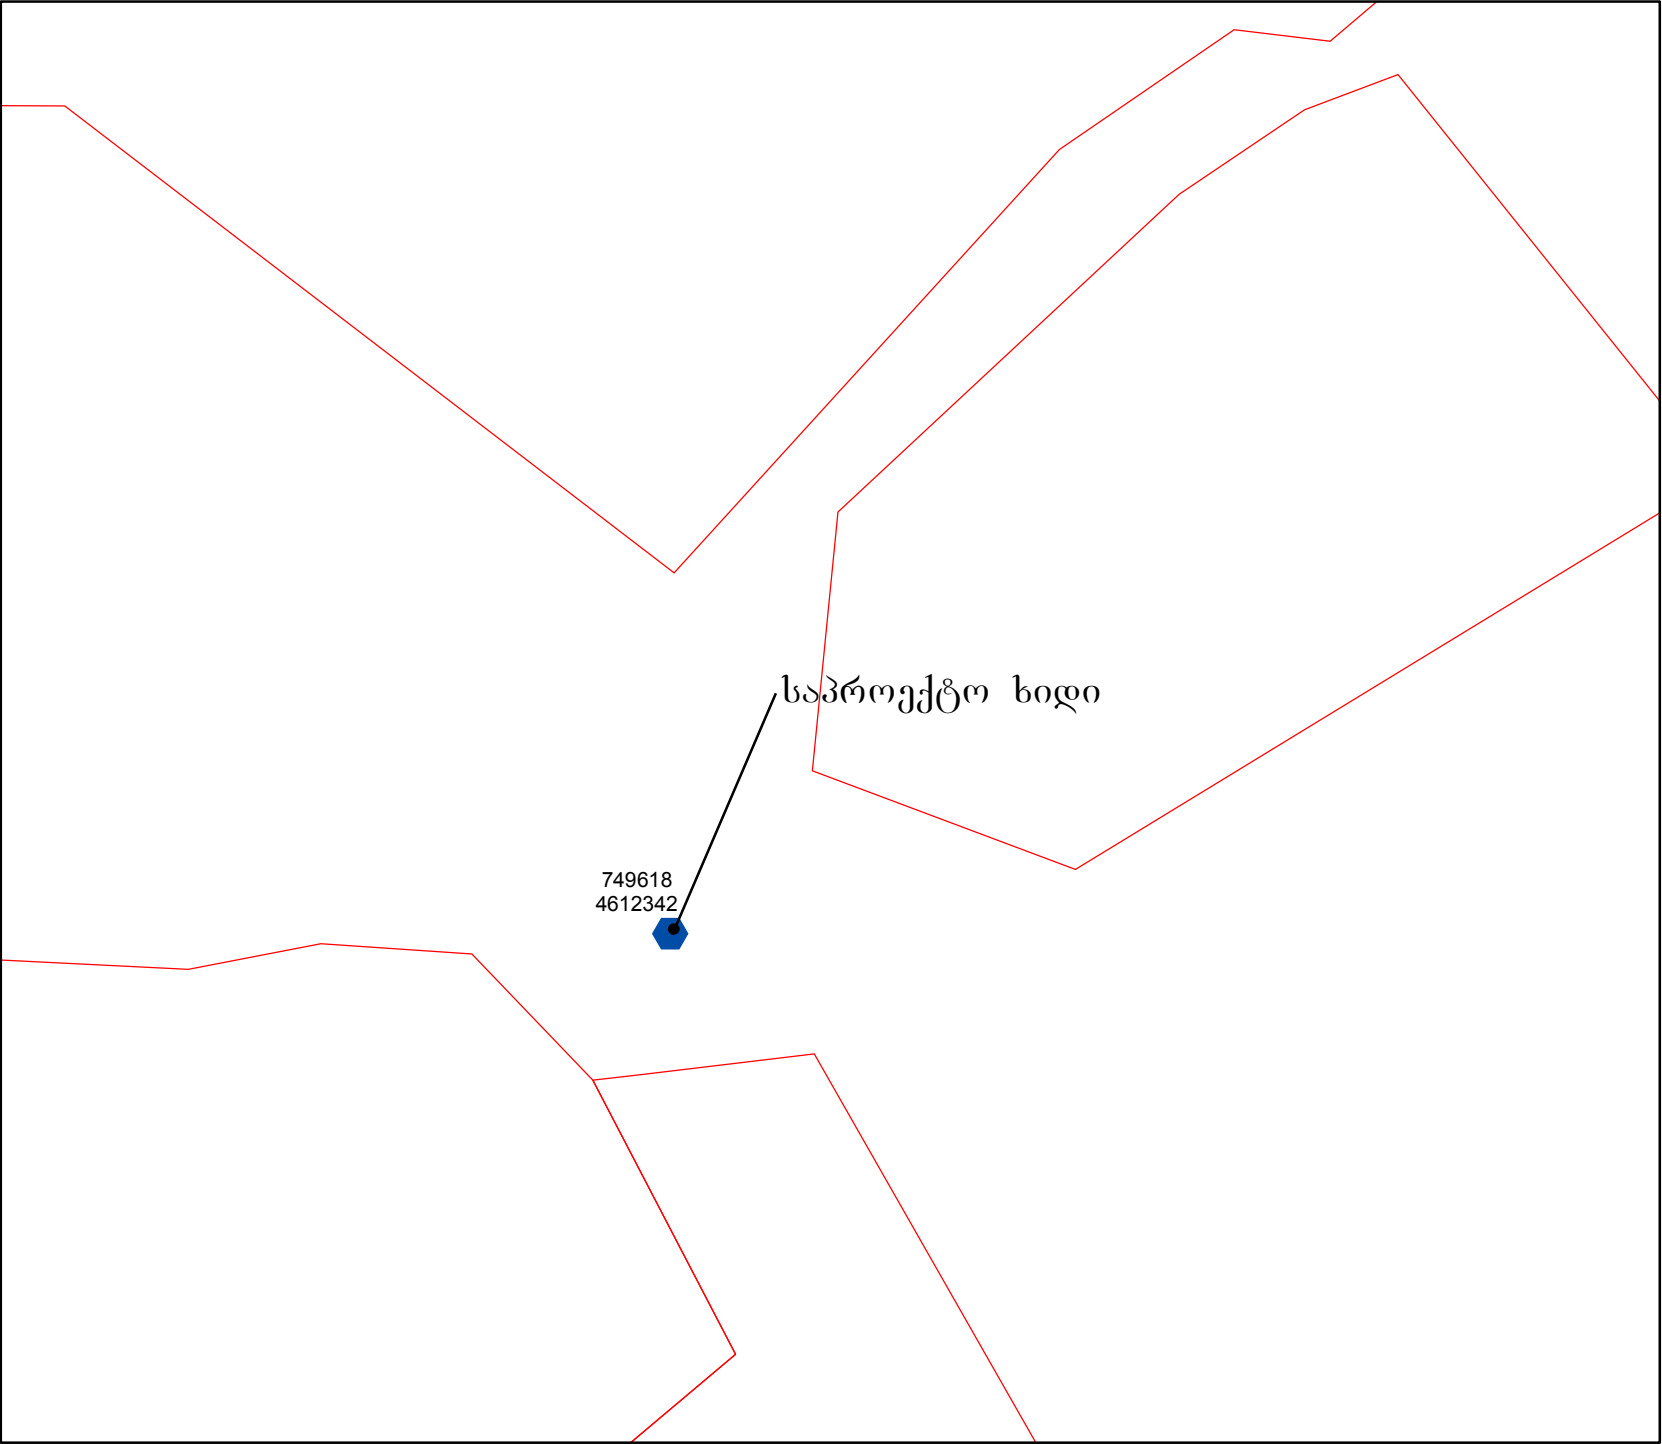

შ.პ.ს „ARQ - პროექტი“

ქ. ბათუმი, ლუკა ასათიანის ქ. №32

ტელ - 27-81-61

მობ - 557-44-60-60

პირობითი აღნიშვნები:

● X-Y წერტილი

■ საყრდენი კედელი

▨ გაბიონი

▨ შენობა

დამკვეთი:

ქეზის მუნიციპალიტეტის მერია

პროექტის დასახელება:

სოფელ კვაშტა გერმის
საცხოვერებელ სახლთან
სოფლის საავტომობილო გზაზე
ხიდგაშენების მოწყობა

ნახაზი შეასრულა:

რ. ბერიძე

დირექტორი:

მ. ბოლქვაძე

მასშტაბი:

1:500

თარიღი:

2018 წ

სიტუაციური გეგმა



შ.პ.ს „ARQ - პროექტი“

ქ. ბათუმი, ლუკა ასათიანის ქ. №32

ტელ - 27-81-61

მობ - 557-44-60-60

პირობითი აღნიშვნები:

- X-Y წერტილი
- საყრდენი კედელი
- ▨ გაბიონი
- ▨ შენობა

დამკვეთი:

ქედის მუნიციპალიტეტის მერია

პროექტის დასახელება:

სოფელ კვაშტა გერმის
საცხოვრებელ სახლთან
სოფლის საავტომობილო გზაზე
ხიდგაშენების მოწყობა

ნახაზი შეასრულა:

რ. გერმე

დირექტორი:

მ. ბოლქვაძე

მასშტაბი:

1:500

თარიღი:

2018 წ