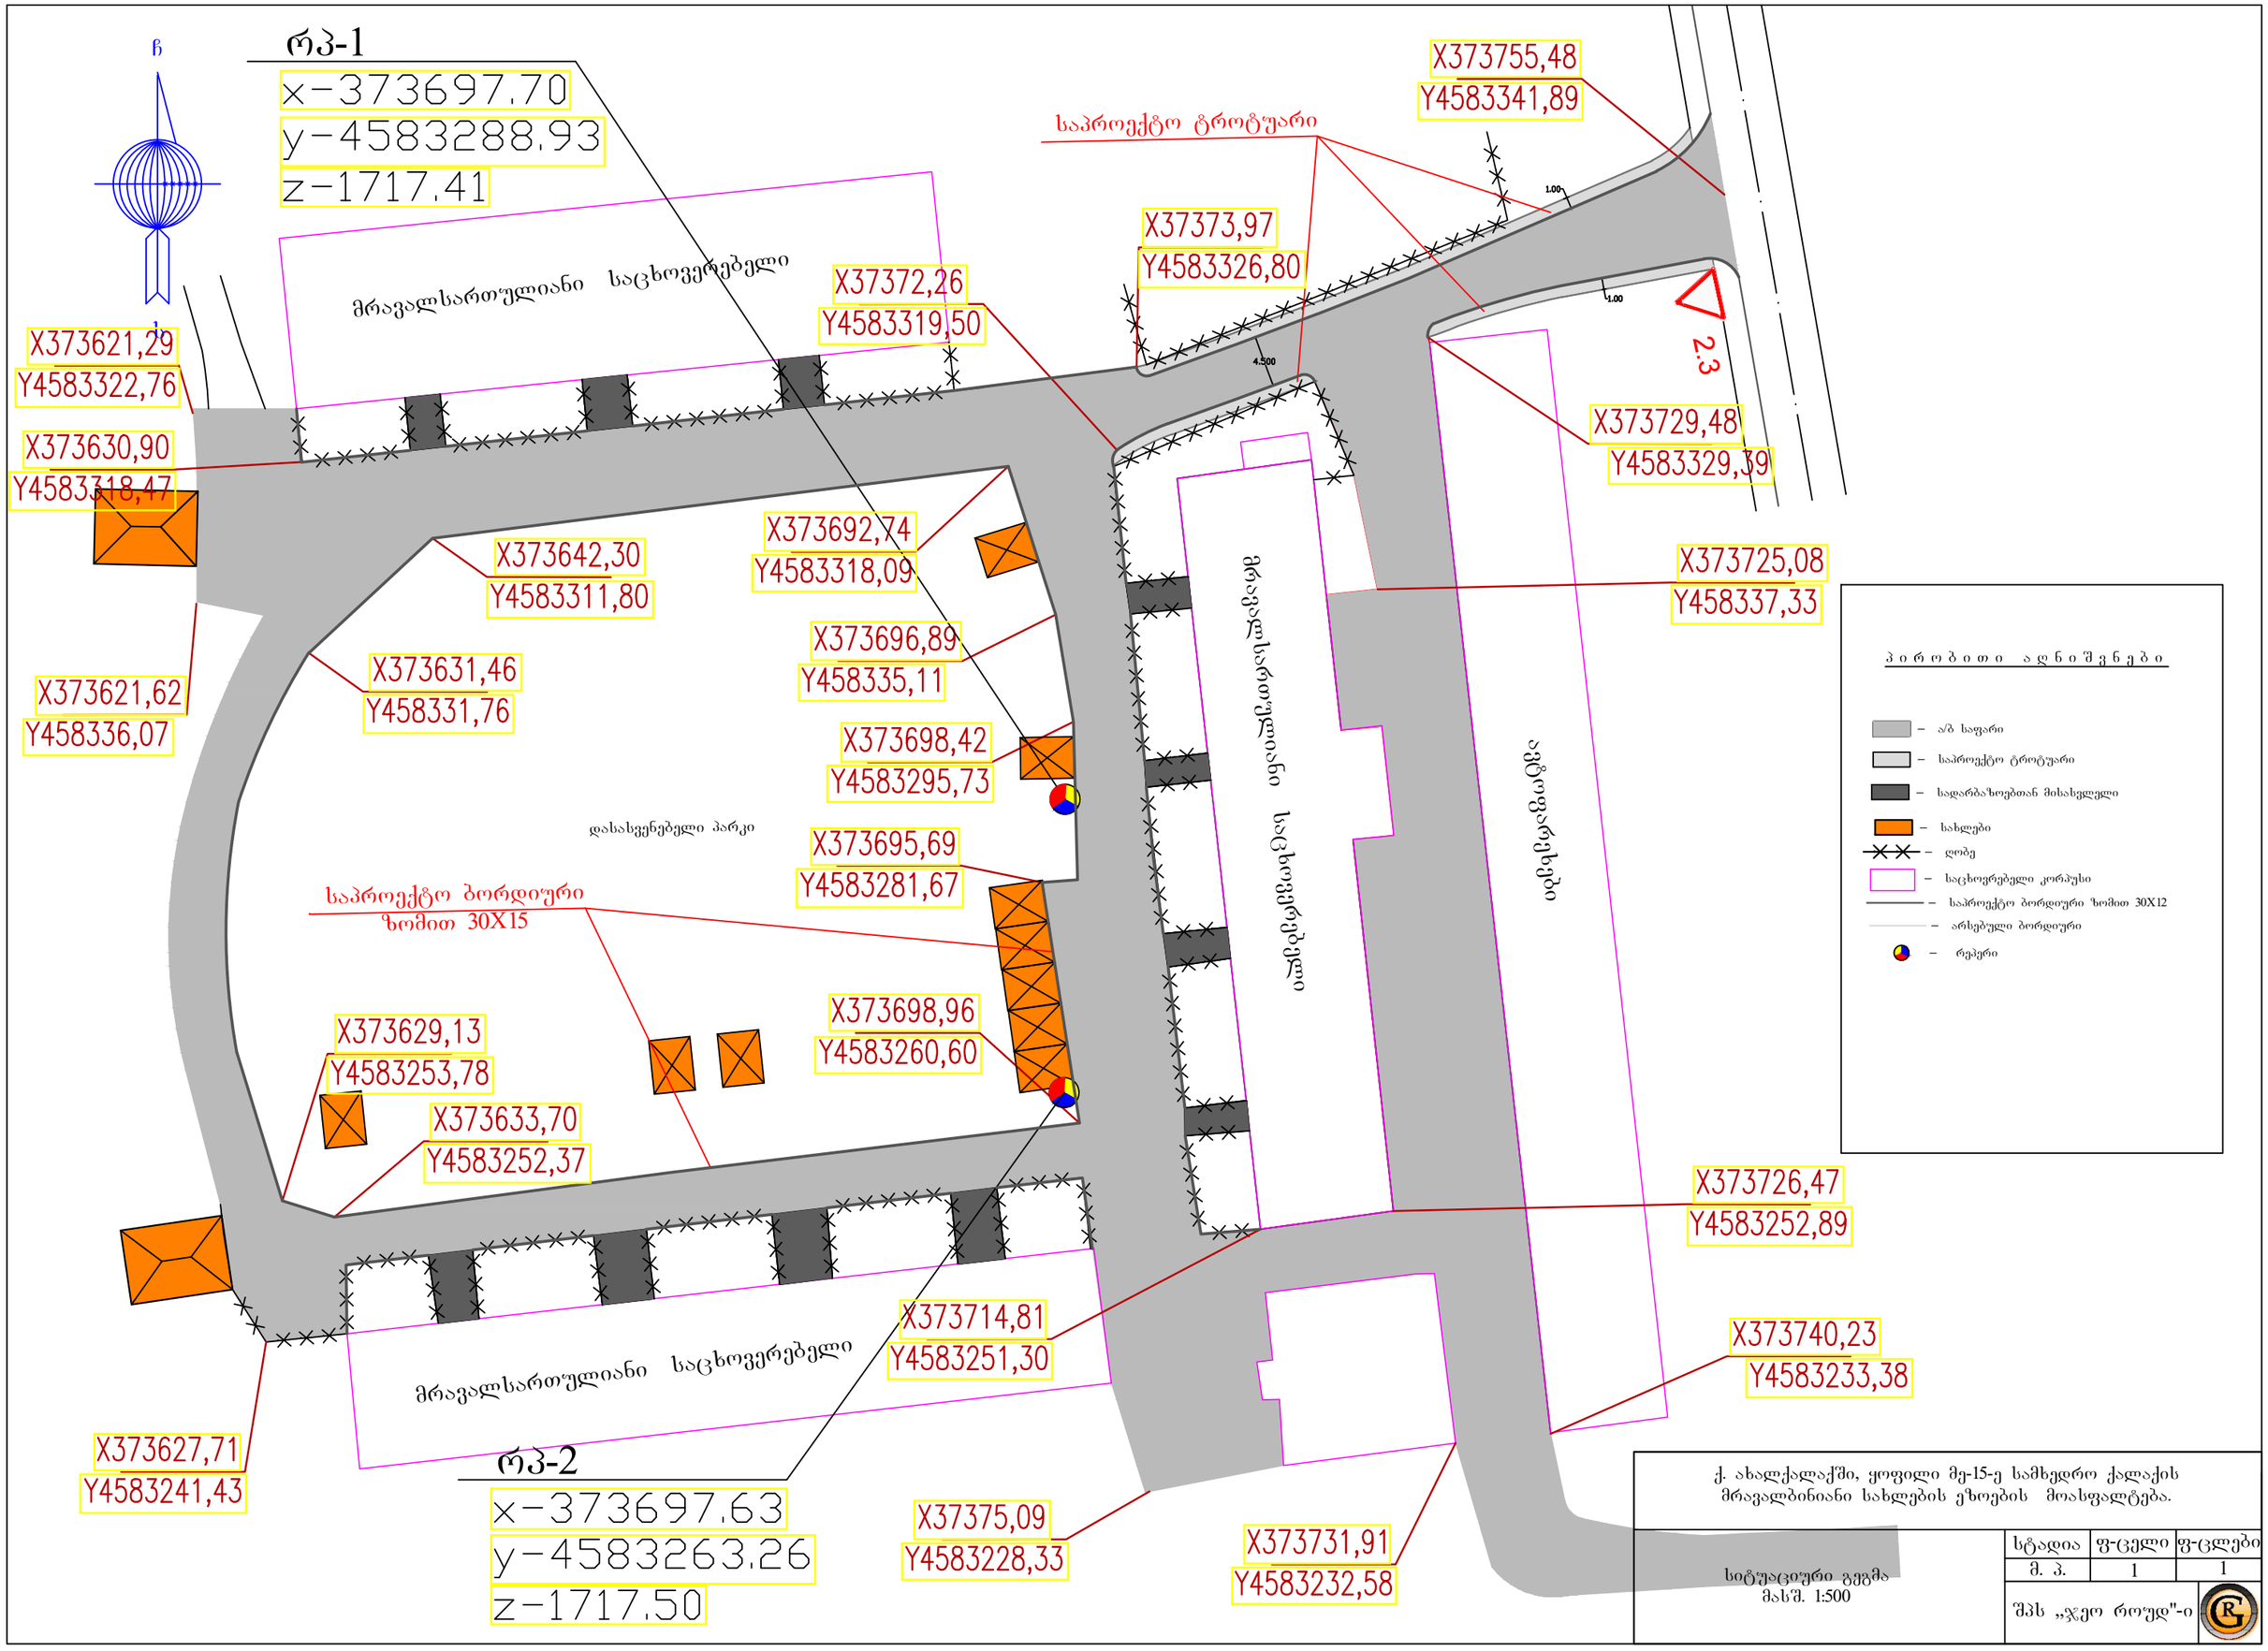
ჩ
რპ-1
x-373697.70
y-4583288.93
z-1717.41
X373755,48
Y4583341,89
საპროექტო ტროტუარი
X37373,97
Y4583326,80
X37372,26
Y4583319,50
მრავალსართულიანი საცხოვრებელი
X373621,29
Y4583322,76
X373630,90
Y4583318,47
2.3
X373729,48
Y4583329,39
X373692,74
Y4583318,09
X373642,30
Y4583311,80
X373725,08
Y458337,33
X373696,89
Y458335,11
X373631,46
Y458331,76
X373621,62
Y458336,07
X373698,42
Y4583295,73
X373695,69
Y4583281,67
დასასვენებელი პარკი
საპროექტო ბორდიური
ზომით 30X15
X373698,96
Y4583260,60
X373629,13
Y4583253,78
X373633,70
Y4583252,37
X373726,47
Y4583252,89
X373714,81
Y4583251,30
X373740,23
Y4583233,38
X373627,71
Y4583241,43
X37375,09
Y4583228,33
X373731,91
Y4583232,58
პირობითი აღნიშვნები
– ამბ საფარი
– საპროექტო ტროტუარი
– სადარბაზოებთან მისასვლელი
– სახლები
– ღობე
– საცხოვრებელი კორპუსი
– საპროექტო ბორდიური ზომით 30X12
– არსებული ბორდიური
– რეპერი
ქ. ახალქალაქში, ყოფილი მე-15-ე სამხედრო ქალაქის
მრავალბინიანი სახლების ეზოების მოასფალტება.
სიტუაციური გეგმა
მასშ. 1:500
სტადია
ფ-ცელი
ფ-ცლები
მ. პ.
1
1
შპს „ჯეო როუდ"-ი