

შპს „ ელბი სტუდიო“





კულტურული მემკვიდრეობის ძეგლის მცირე რეაბილიტაციის პროექტი

დამკვეთი: სსიპ - აჭარის კულტურული მემკვიდრეობის დაცვის სააგენტო



მისამართი: ბათუმი, კ. გამსახურდიას ქ. N 11

2018 წელი



არსებული მდგომარეობის ამსახველი ფოტომასალა

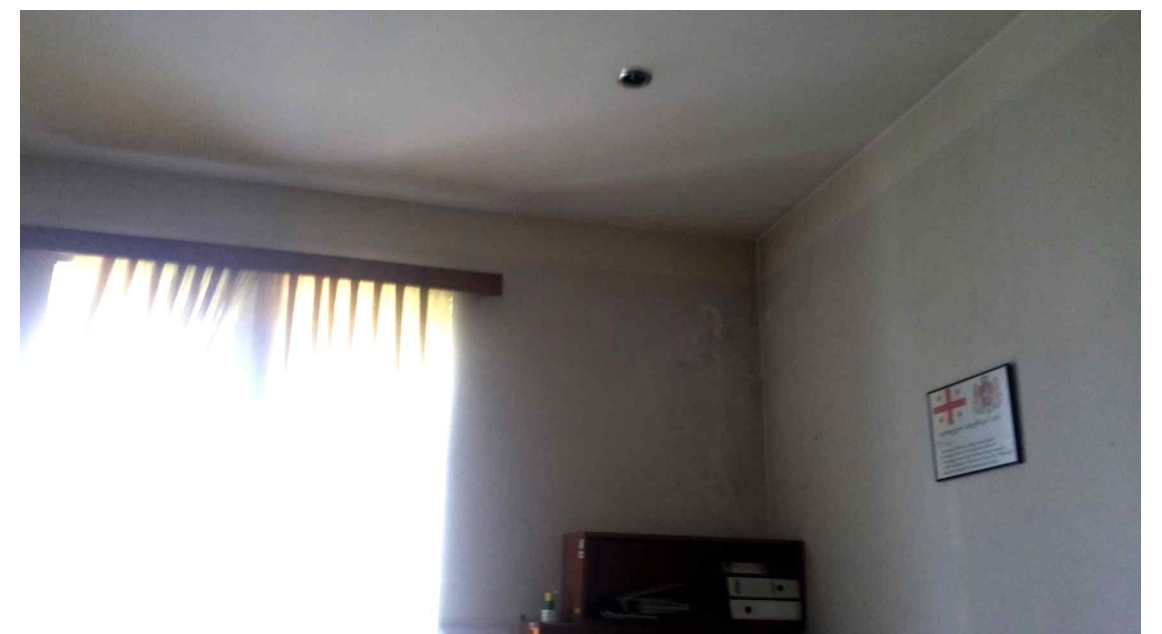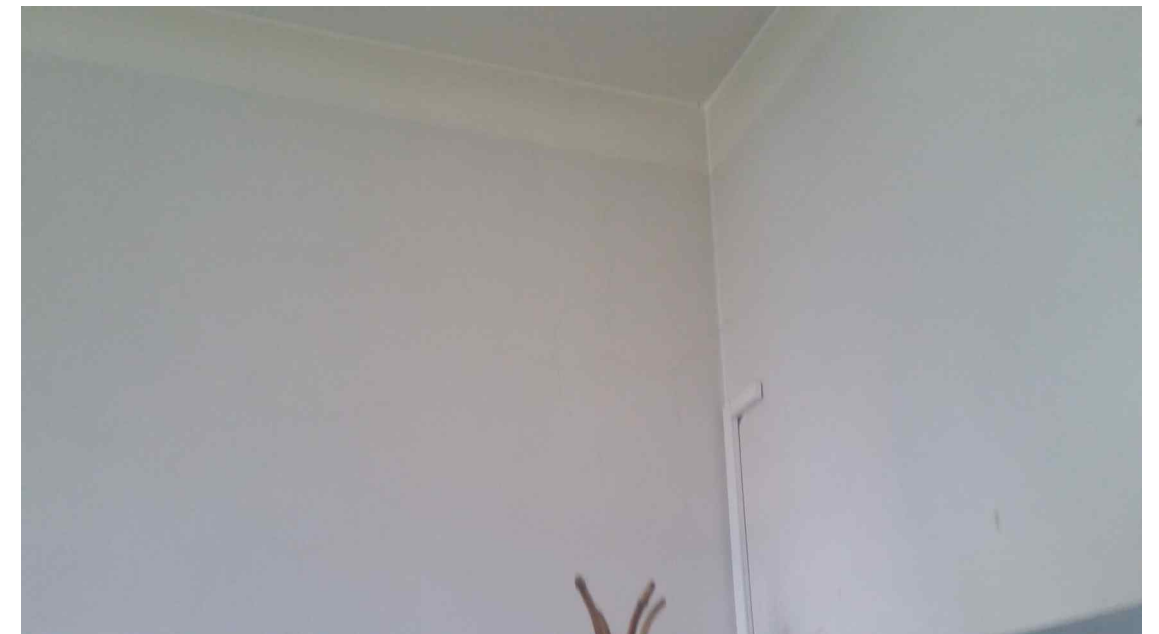


არსებული მდგომარეობის ამსახველი ფოტომასალა

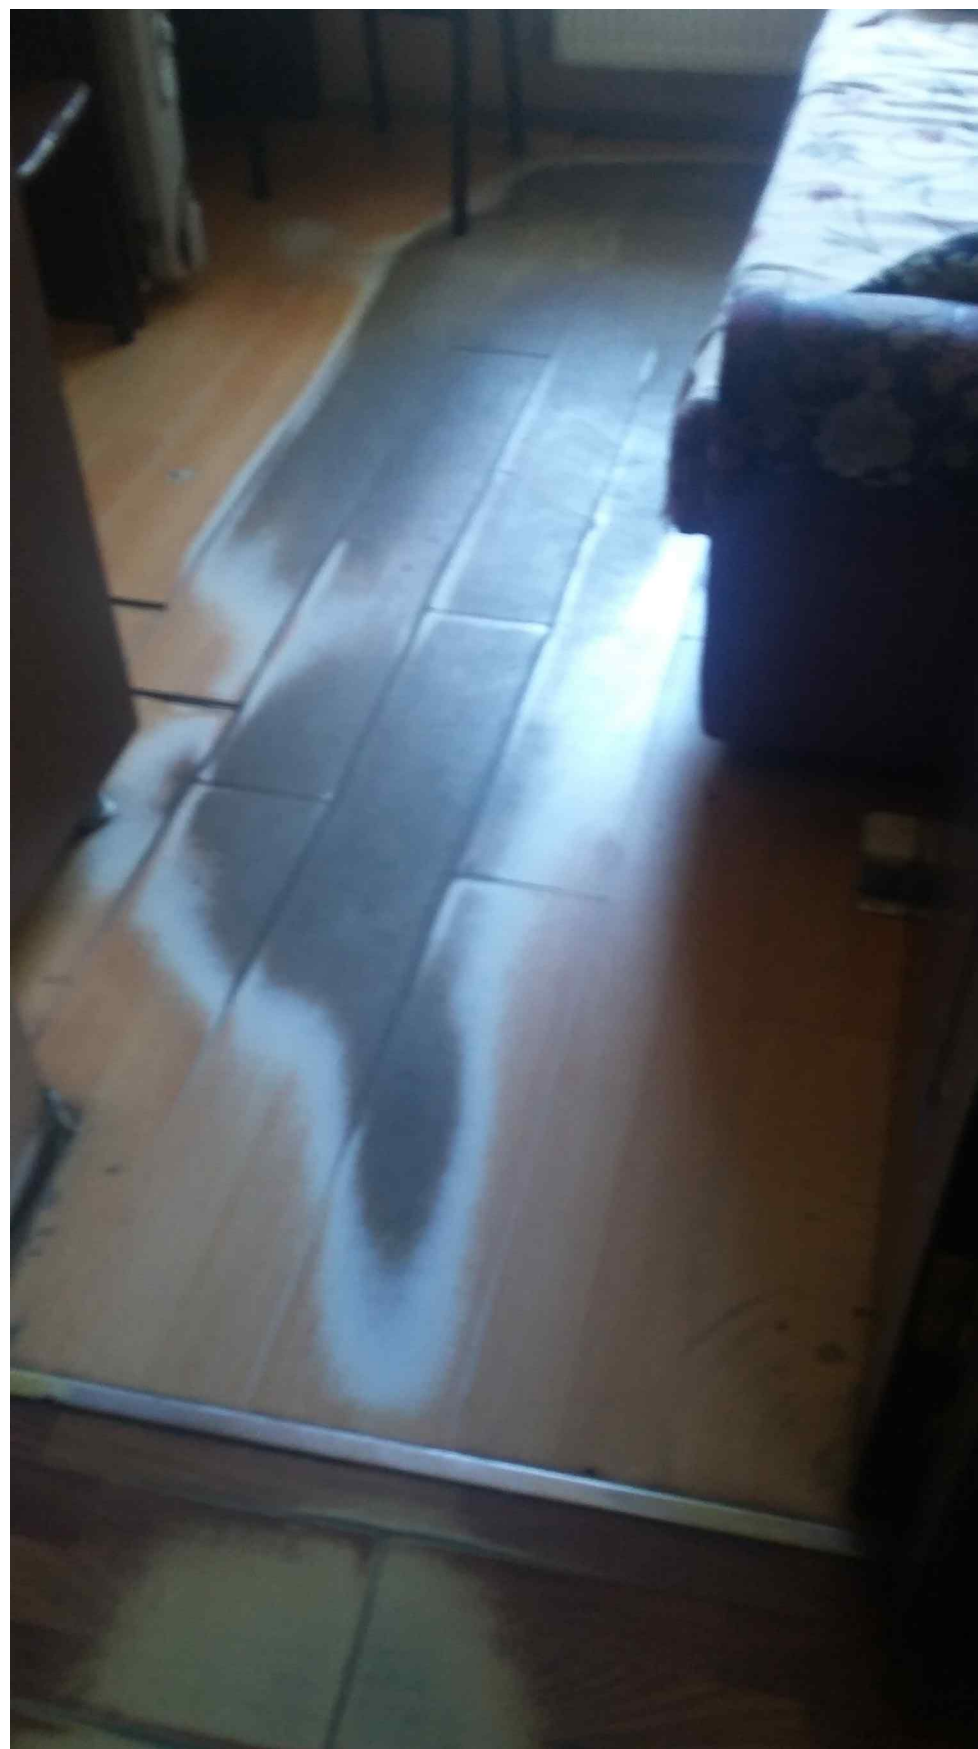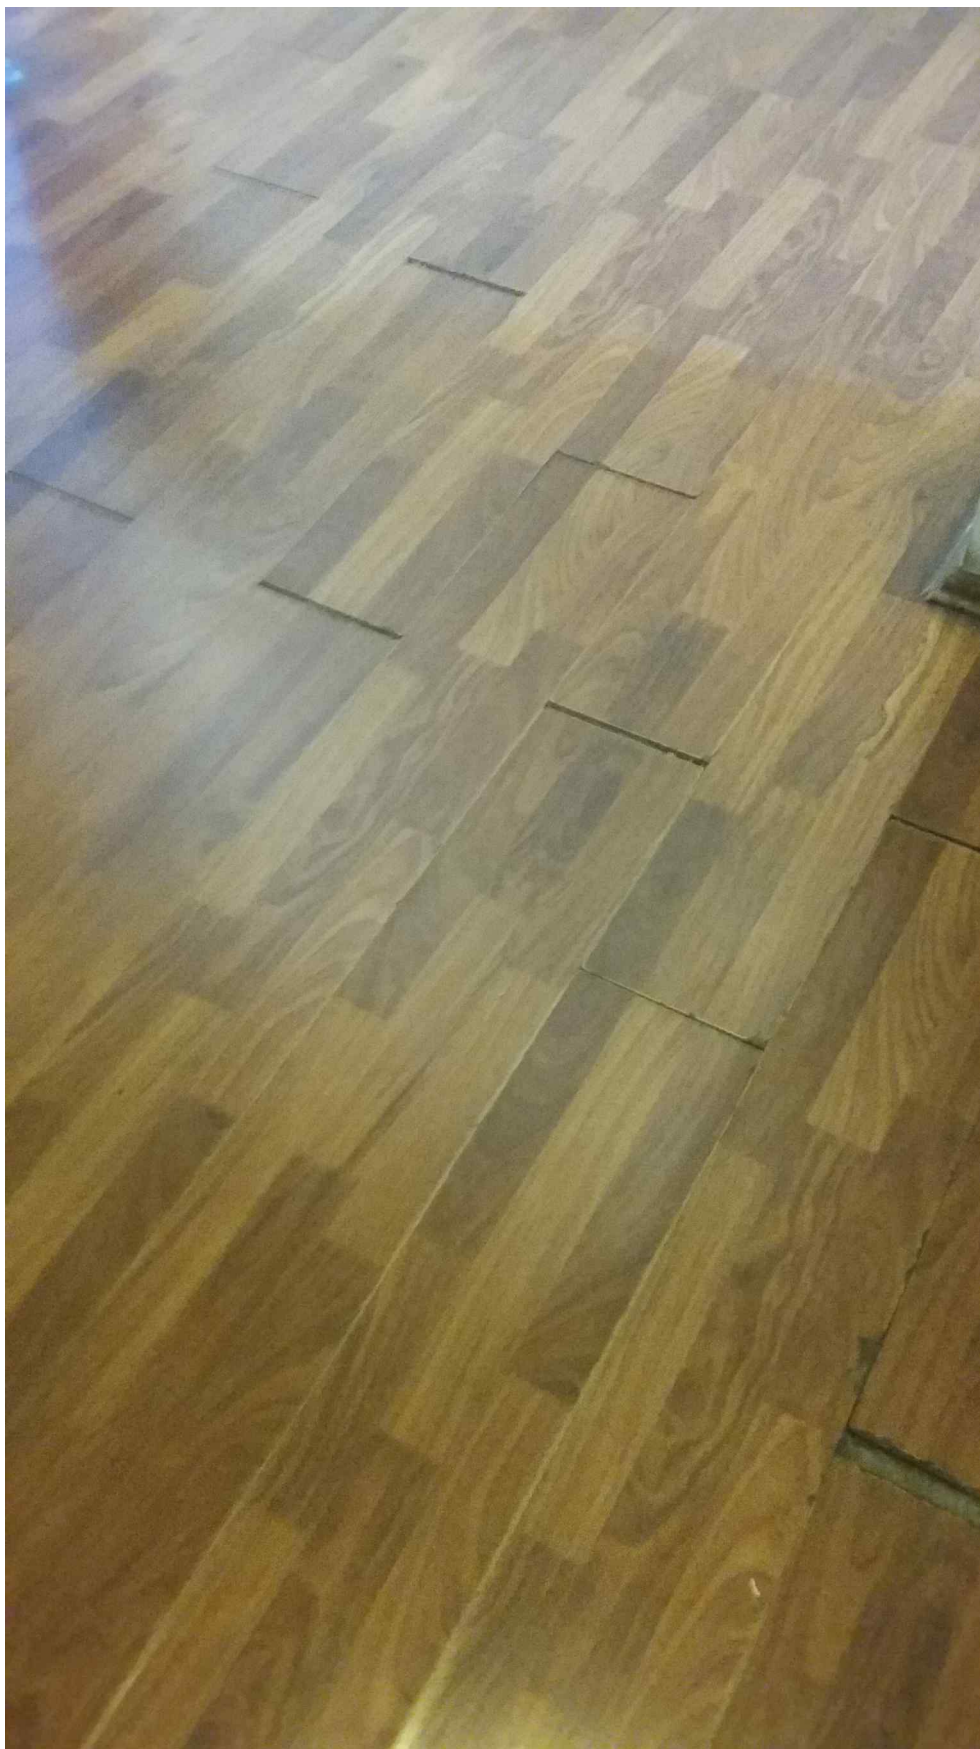

არსებული მდგომარეობის ამსახველი ფოტომასალა




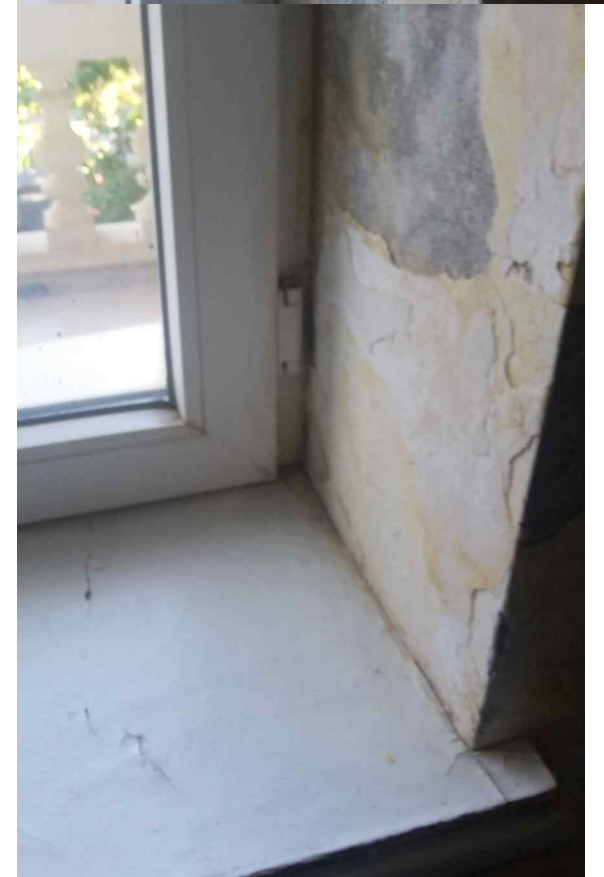
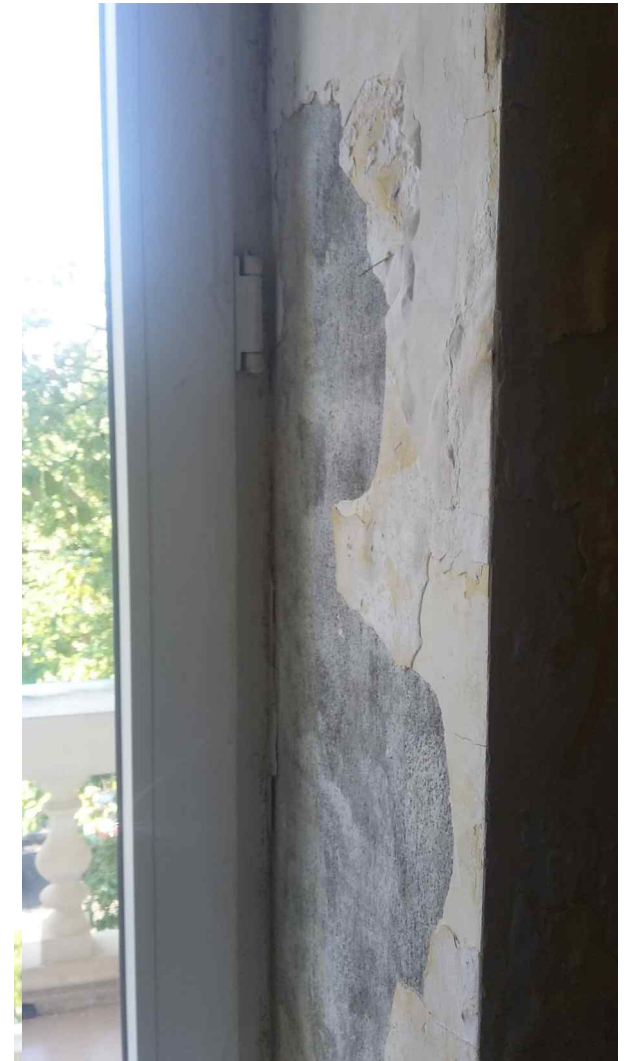


არსებული მდგომარეობის ამსახველი ფოტომასალა

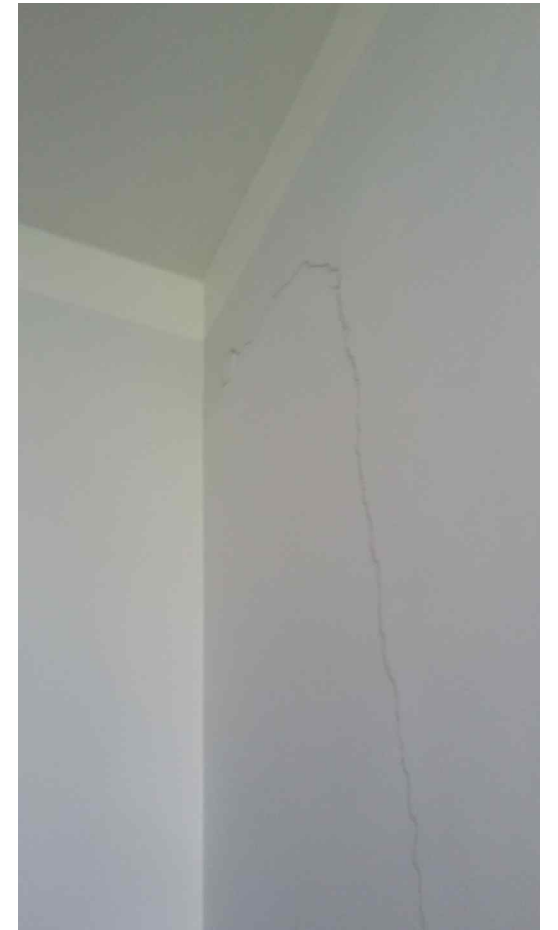

არსებული მდგომარეობის ამსახველი ფოტომასალა


დაზიანებული ადგილები

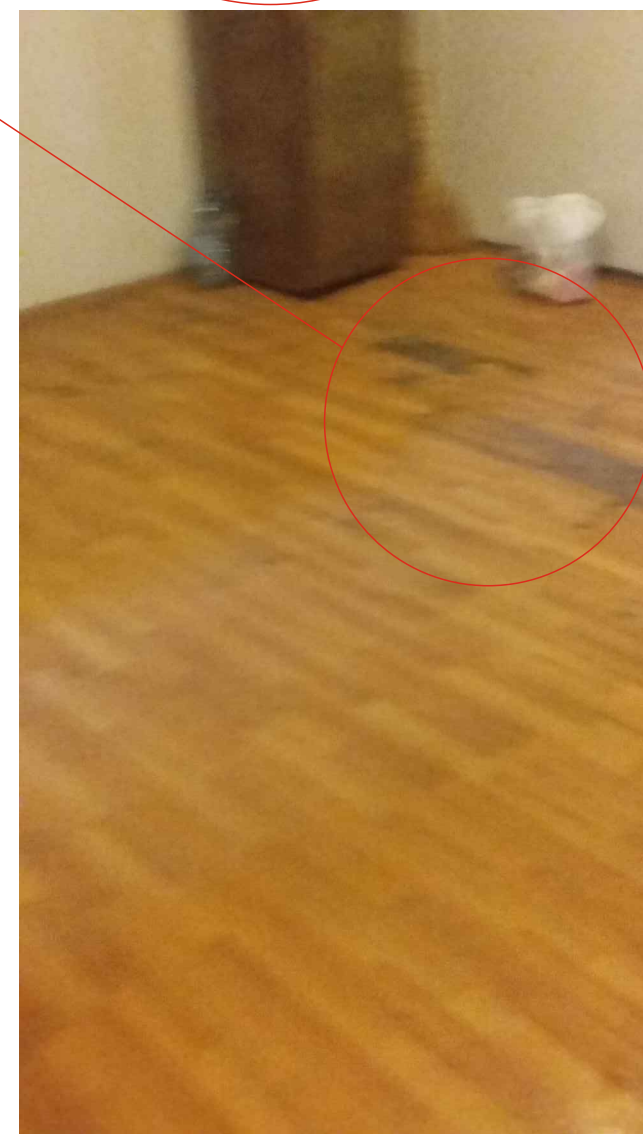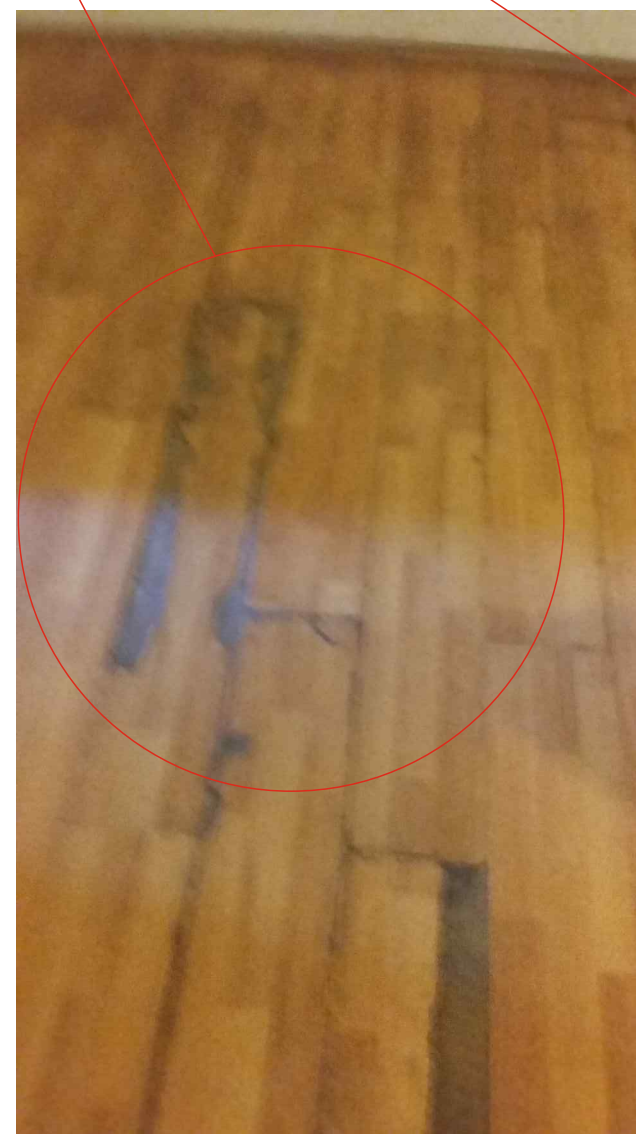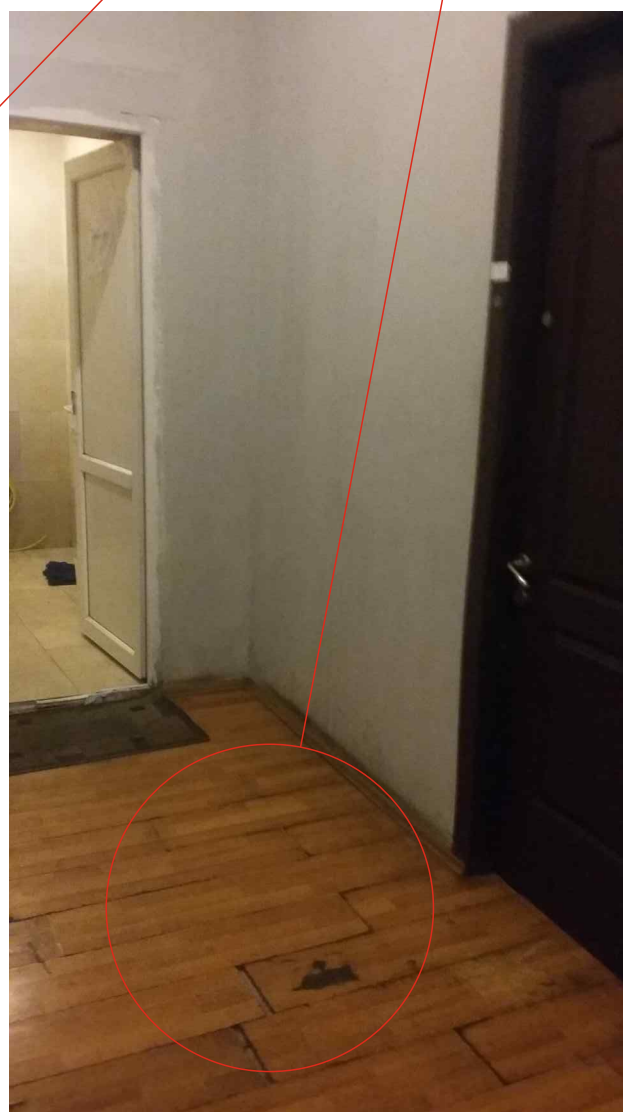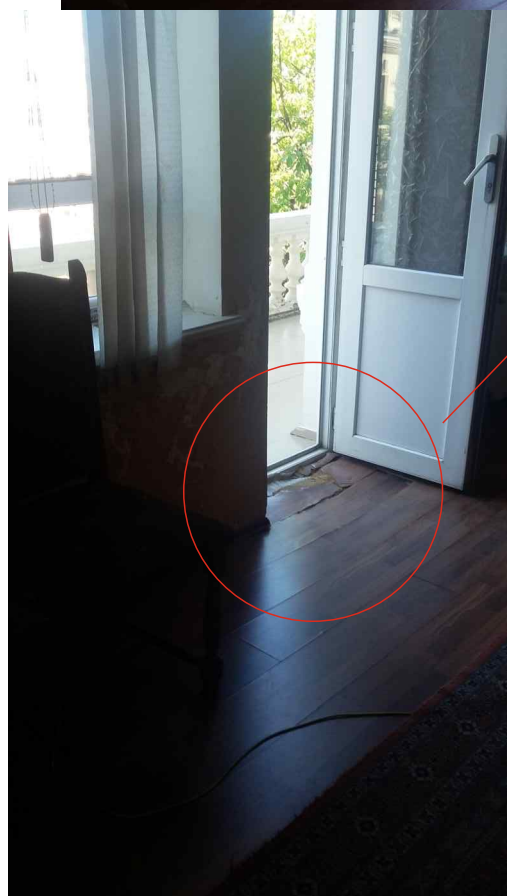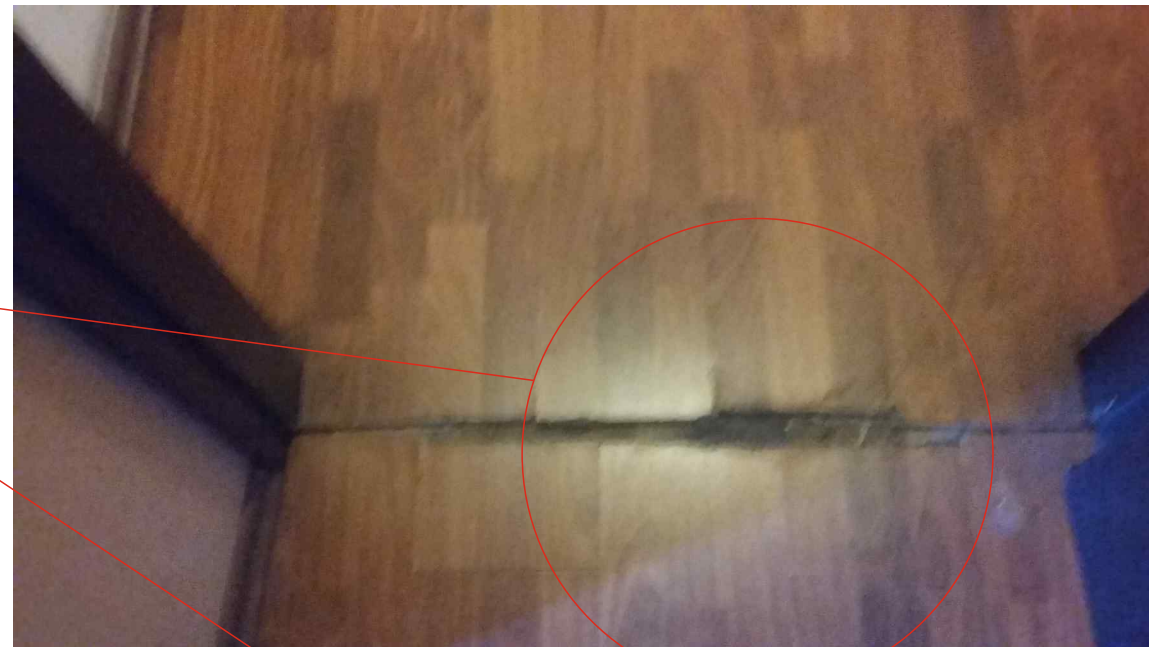

არსებული მდგომარეობის ამსახველი ფოტომასალა



კარი, დამუშავდეს ადგილზე
და დაიფაროს ტონირებული
ნესტგამძლე ლაქით

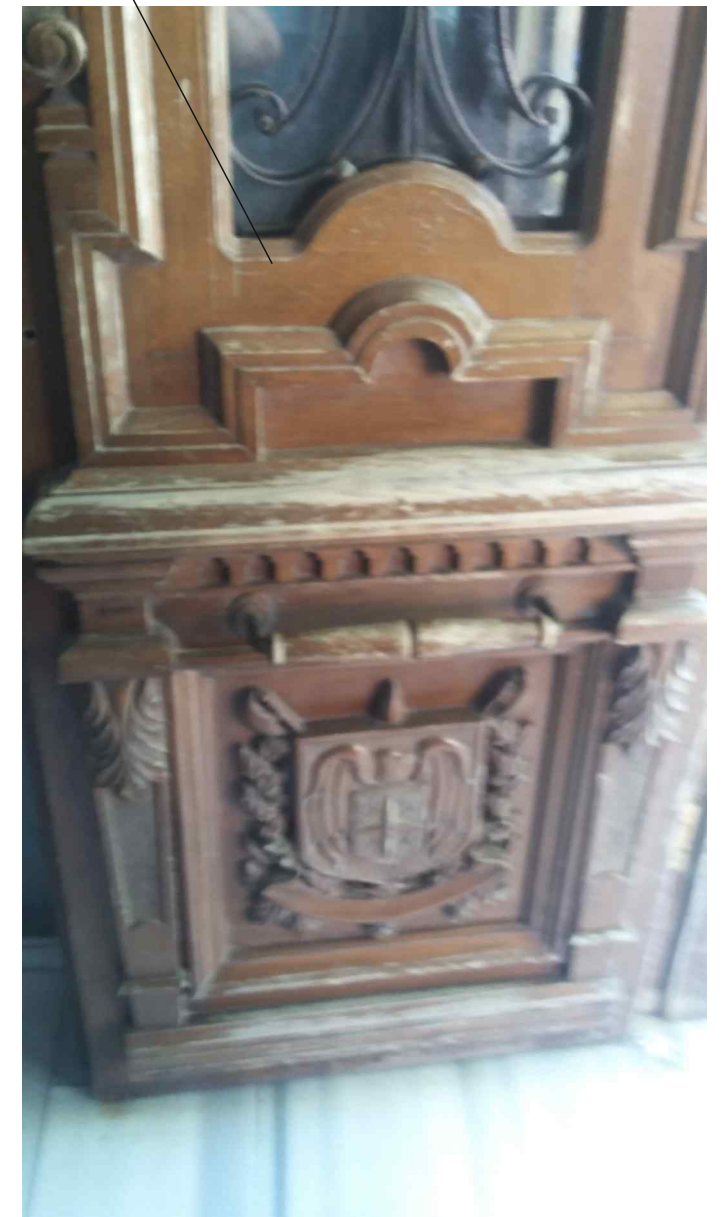

ფოტომონტაჟი

RAL-9002





კედლის დაზიანებული ადგილები
დამუშავდეს და შეიღებოს

დაიგოს ლამინატი. ხის ტექსურით




არსებული ინტერნეტ გაყვანილობა,
შეიმალოს კედელში

არსებული მდგომარეობა

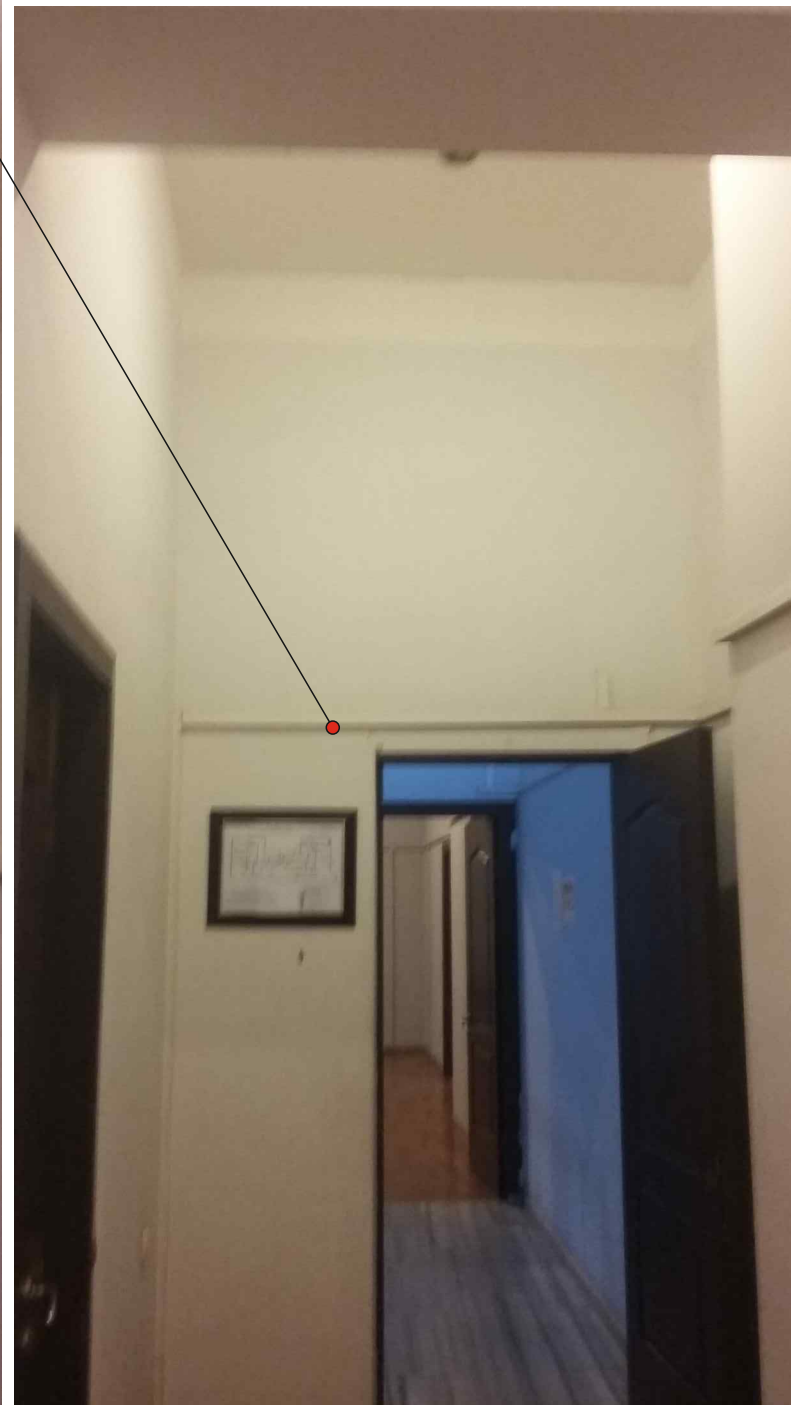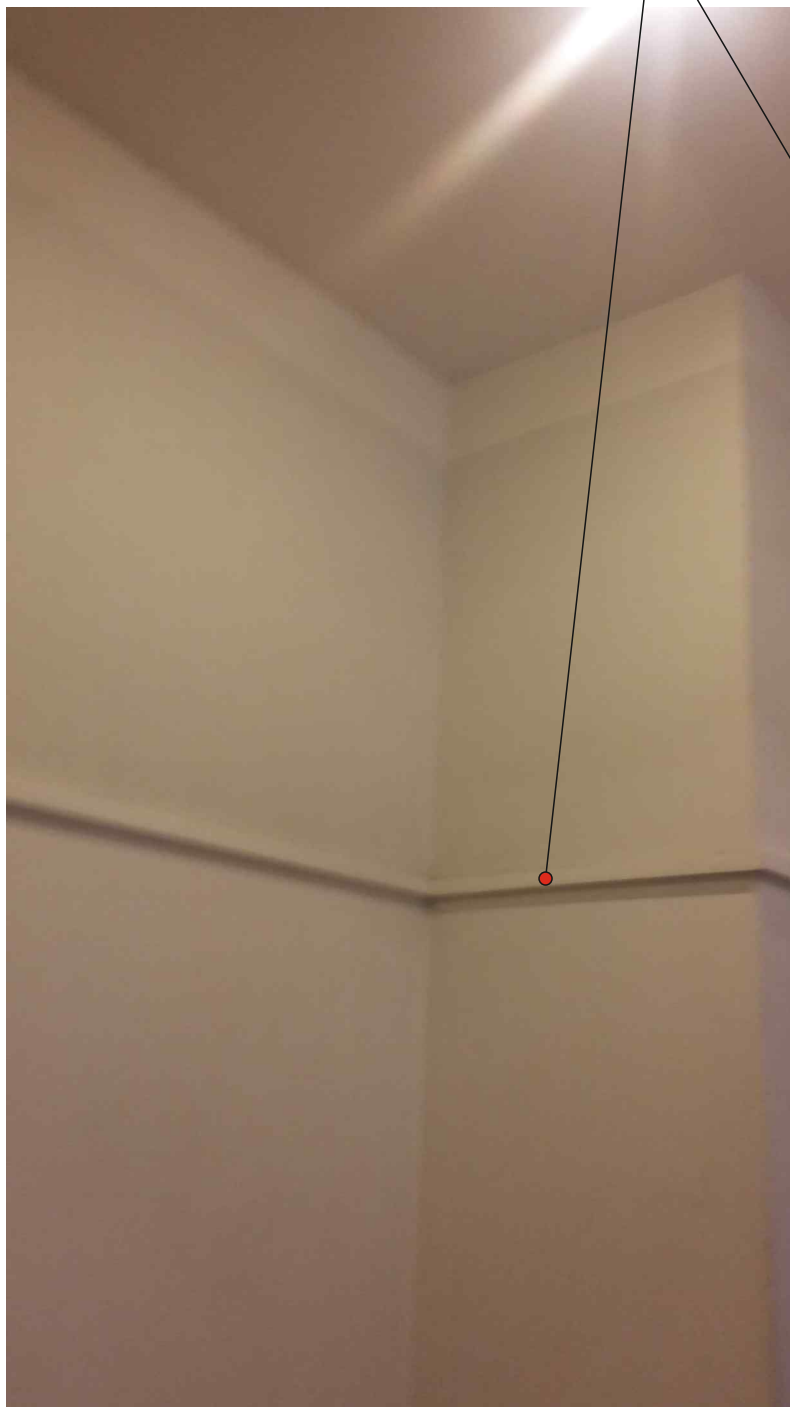

არსებული მდგომარეობა

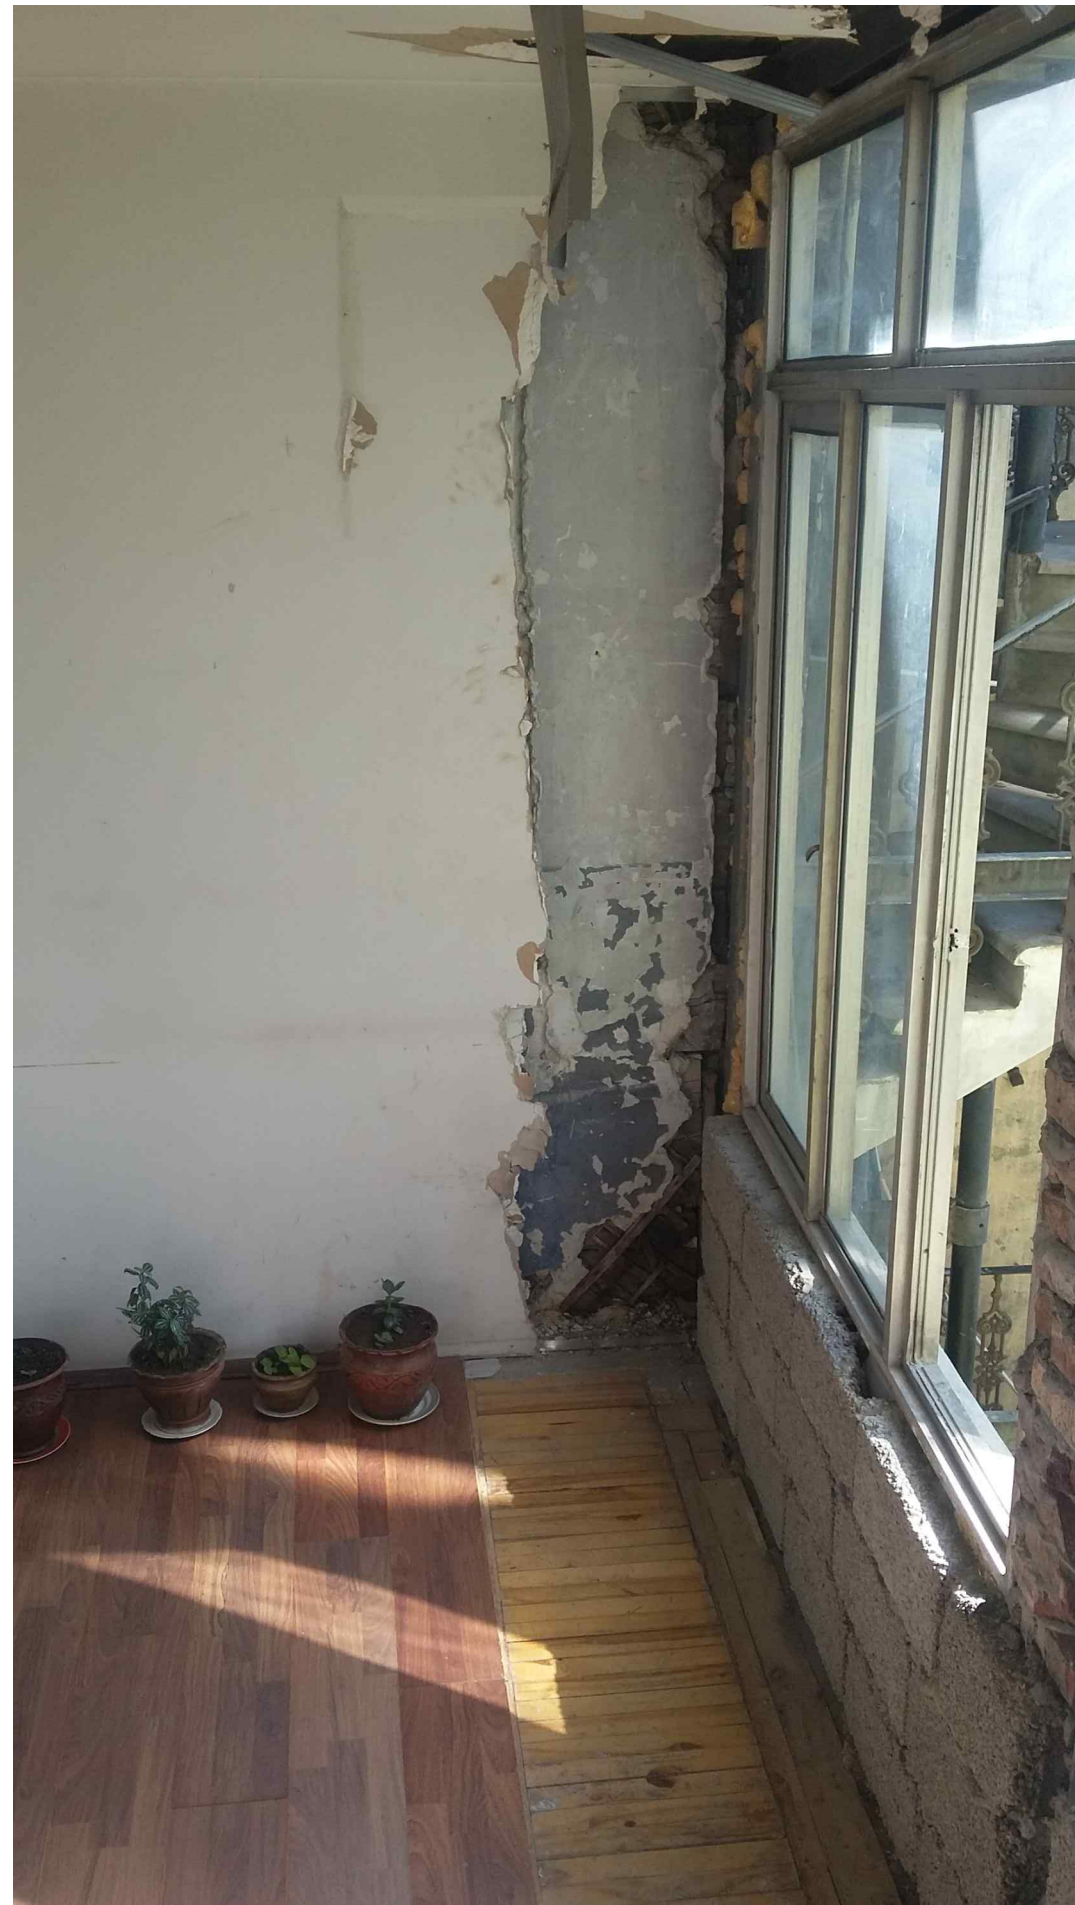


ფოტომონტაჟი

კედლის დაზიანებული ადგილები
დამუშავდეს და შეიღებოს

RAL-9002

დაიგოს ლამინატი. ხის ტექსურით

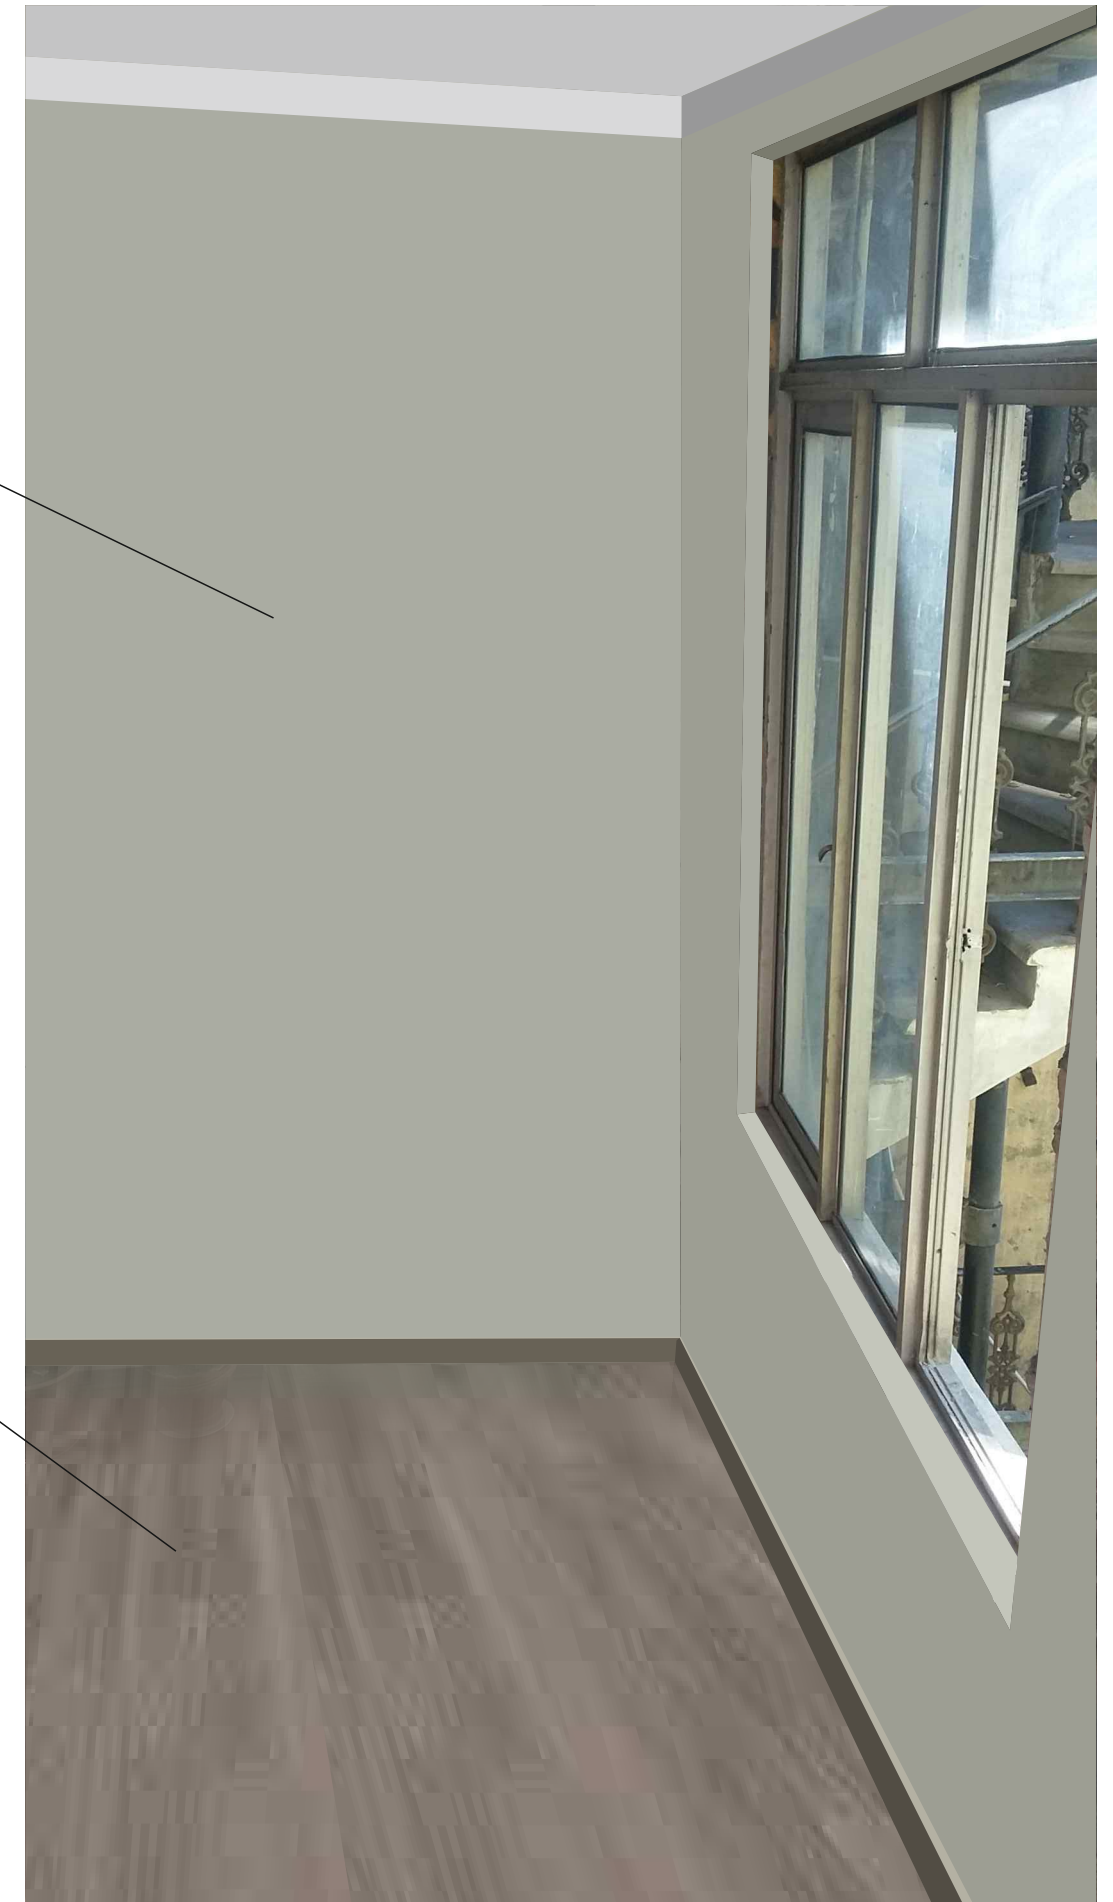

არსებული მდგომარეობა

ფოტომონტაჟი

არსებული მდგომარეობა



ფოტომონტაჟი



არსებული ინტერნეტ გაყვანილობა, შეიმალოს კედელში



დაიგოს ლამინატი. ხის ტექსურით

კედლის დაზიანებული ადგილები დამუშავდეს და შეიღებოს

RAL-9002

ჭერი შეიფუთოს თაბაშირ-მუყაოს ფურცლებით და შეიღებოს თეთრი საღებავით

RAL-9002


კედლისდაზიანებული ადგილები დამუშავდეს და შეიღებოს

მოეწყოს განათება




დაიგოს ლამინატი. ხის ტექსურით

არსებული მდგომარეობა

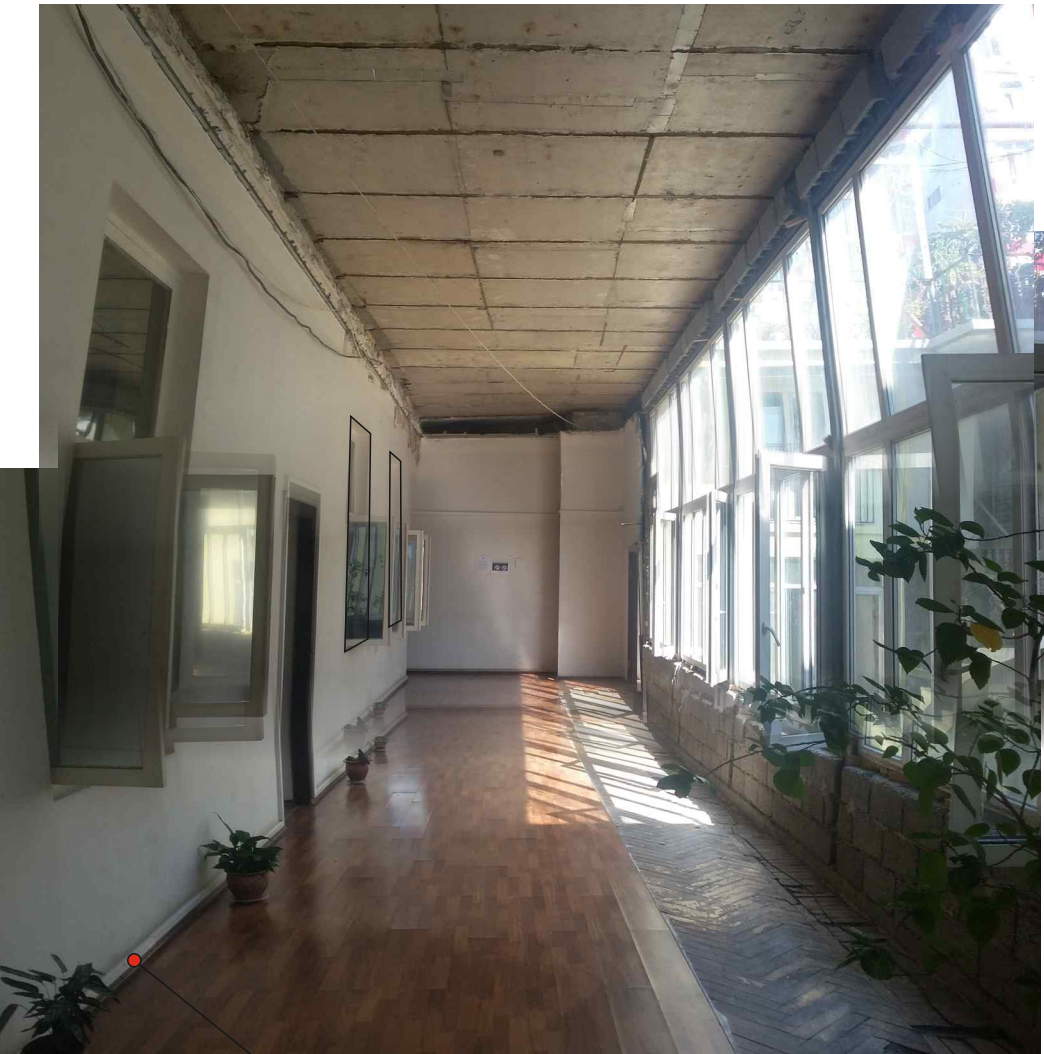

არსებული ინტერნეტ გაყვანილობა, შეიმალოს კედელში




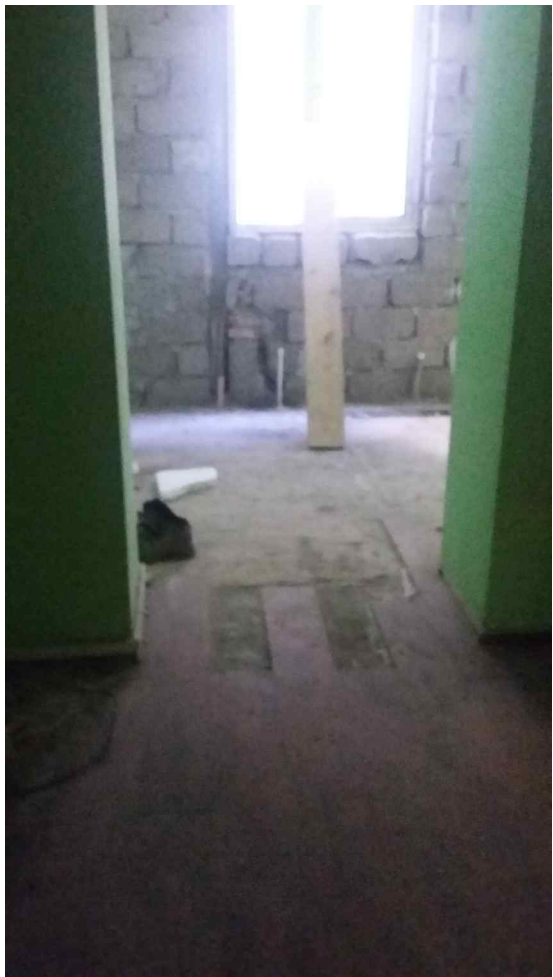

არსებული მდგომარეობა


ჭერი შეიფუთოს თაბაშირ-მუქაოს ფურცლებით და შეიღებოს თეთრი საღებავით

კედლის დაზიანებული ადგილები დამუშავდეს და შეიღებოს

 

RAL-9002


დაიგოს ლამინატი. ხის ტექსურით

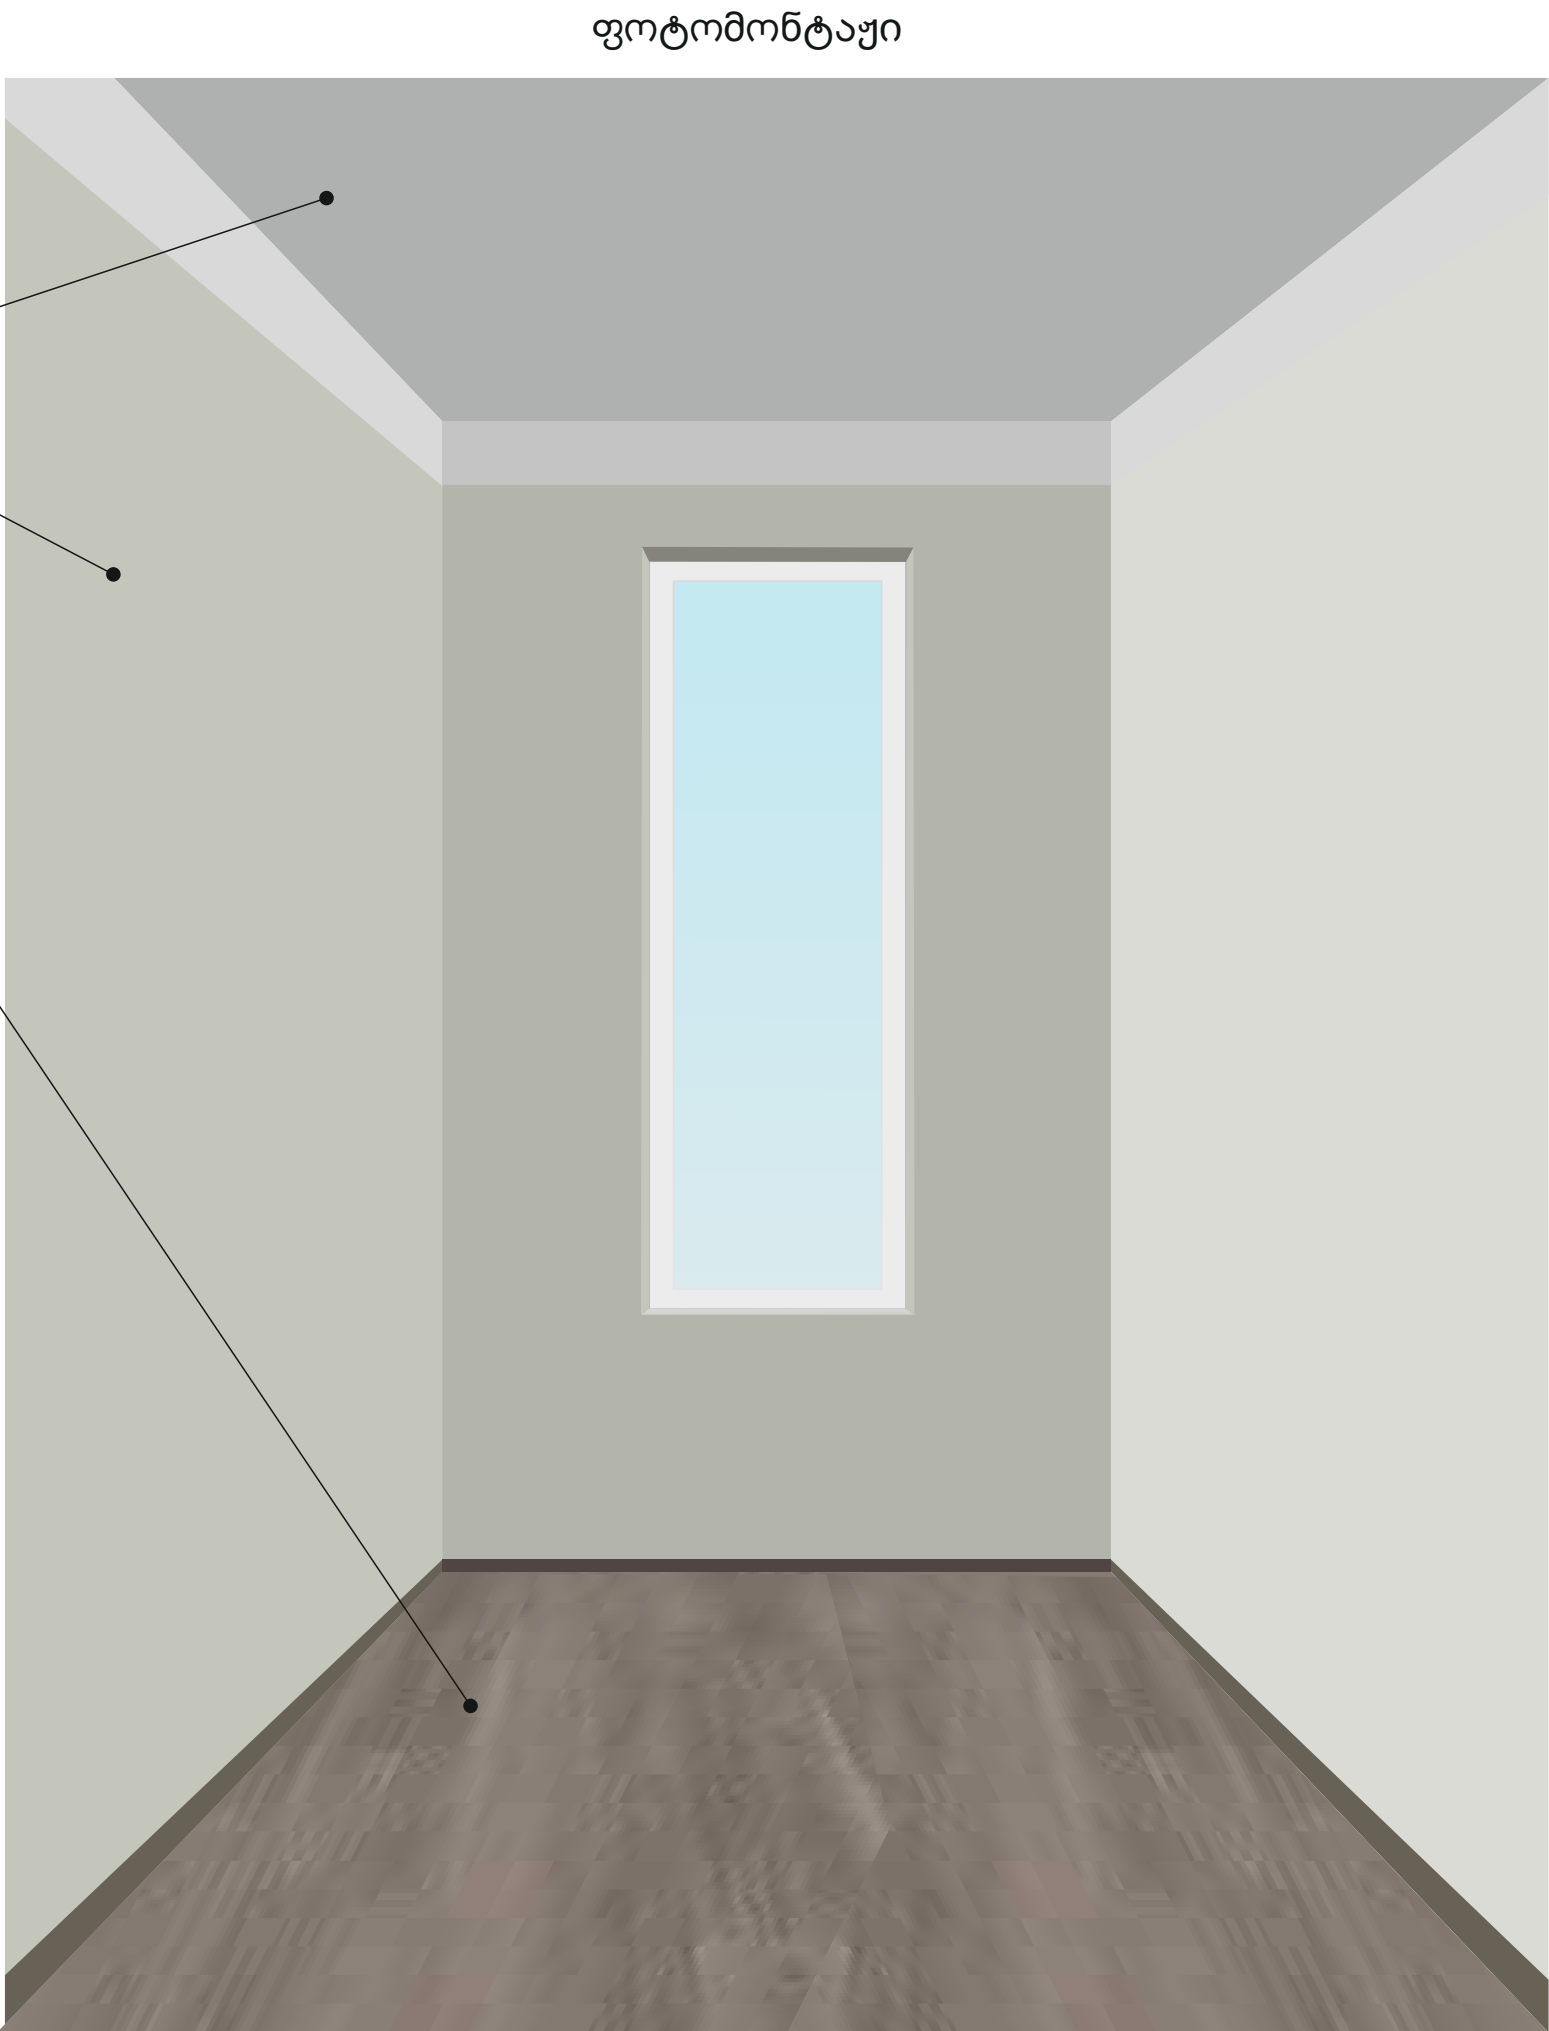

ფოტომონტაჟი




I სართულის არსებული გეგმა

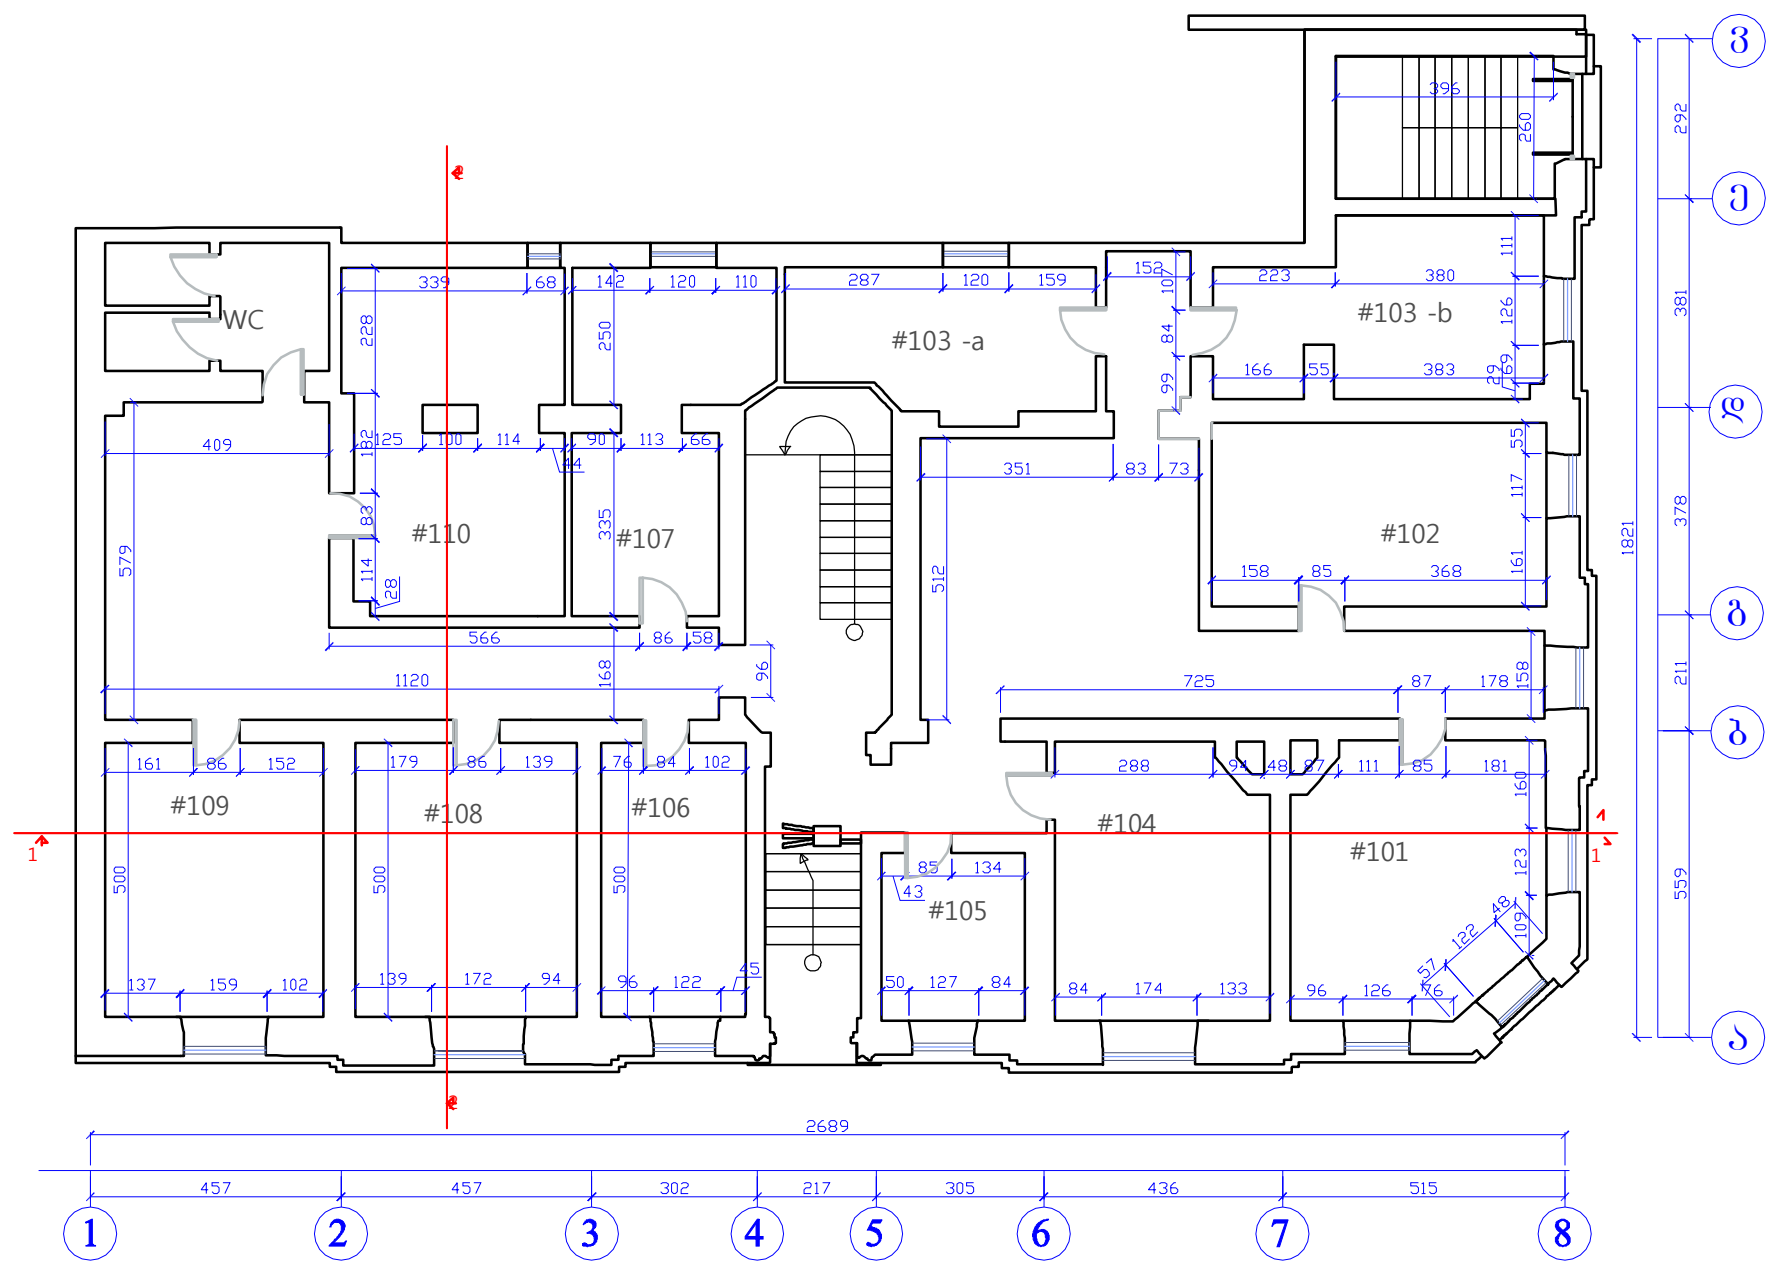


ღირებულება	მ. გლაგაძე	გ. გლაგაძე	ქ. ბათუმი, მ. აბაშიძის ქ. №11			2 0 1 8		
			დამკვეთი: ა.ა.რ კულტურული მემკვიდრეობის სააგენტო					
არქიტექტორი	მ. ჯელოძე	მ. ჯელოძე	კულტურულ-მემკვიდრეობით კვლევა გვირგვინი			სტადია	ფურ.	ფურ. - გი
			სარეაბილიტაციო სამუშაოების ჩატარების პროექტი			ა. ნ.	ა -	
			I სართულის არსებული გეგმა			შ.პ.ს. " ელგი სტუდია "		

II სართულის არსებული გეგმა

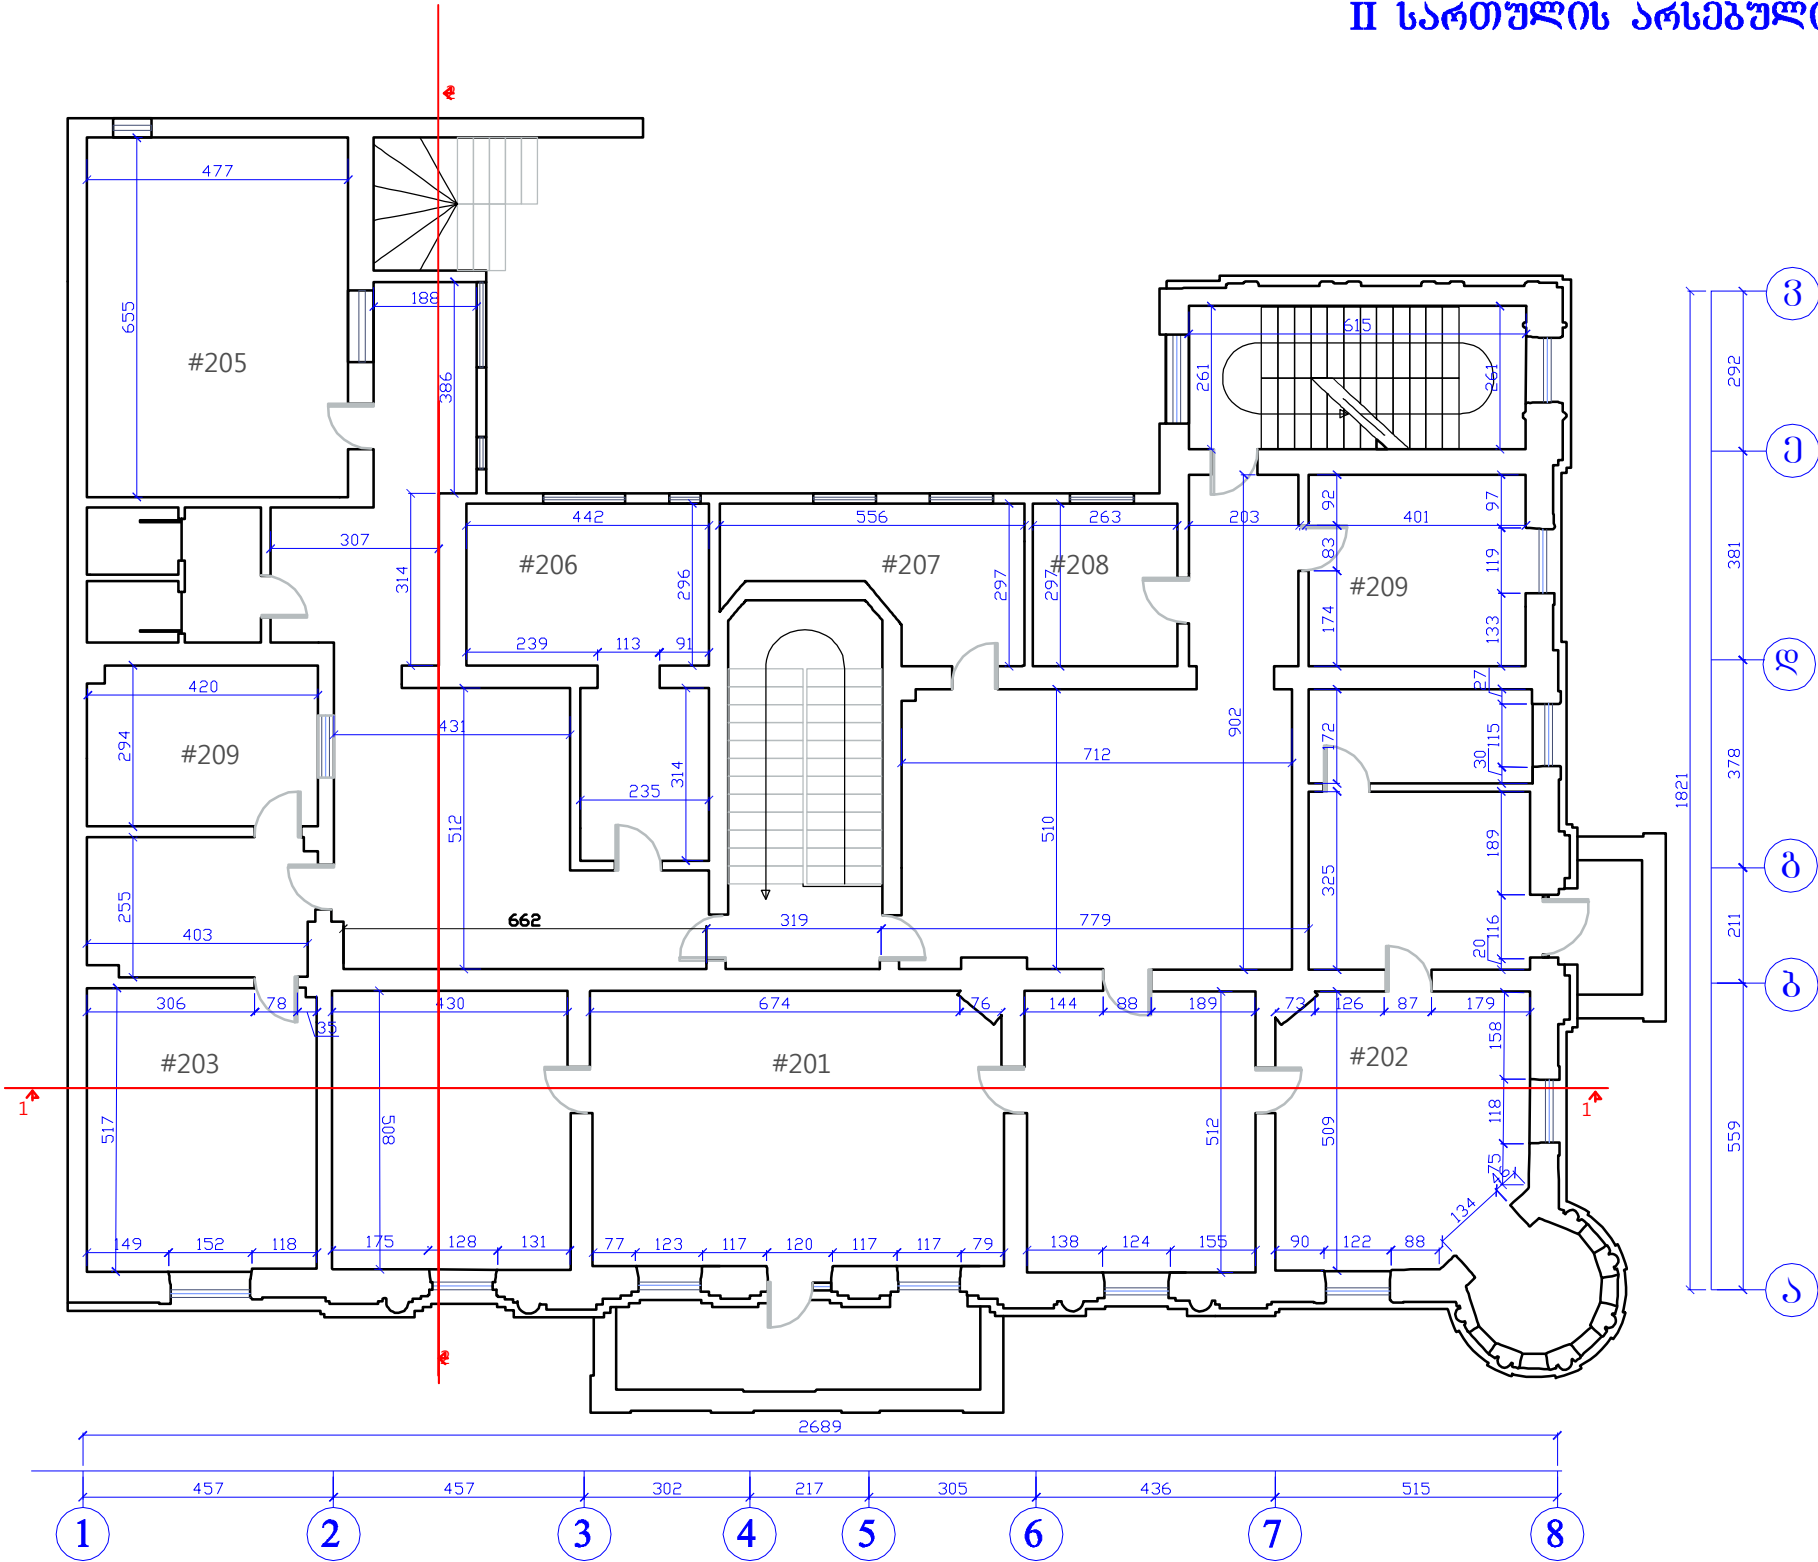


დირექტორი	მ. გლაბიძე	მ. გლაბიძე	შპს "საბურთალოს რაიონის მ. აბაშიძის ქ. №11"	2 0 1 8		
არქიტექტორი	მ. ჯელოძე	მ. ჯელოძე	კულტურულ-მემკვიდრეობით კვლევა მცირე სარეაბილიტაციო სამუშაოების ნატარების პროექტი	სტადია	ფურ.	ფურ - გი
				ა. ნ.	ა -	
			II სართულის არსებული გეგმა	შპს " ელგი სტუდო " "		

III სართულის არსებული გეგმა

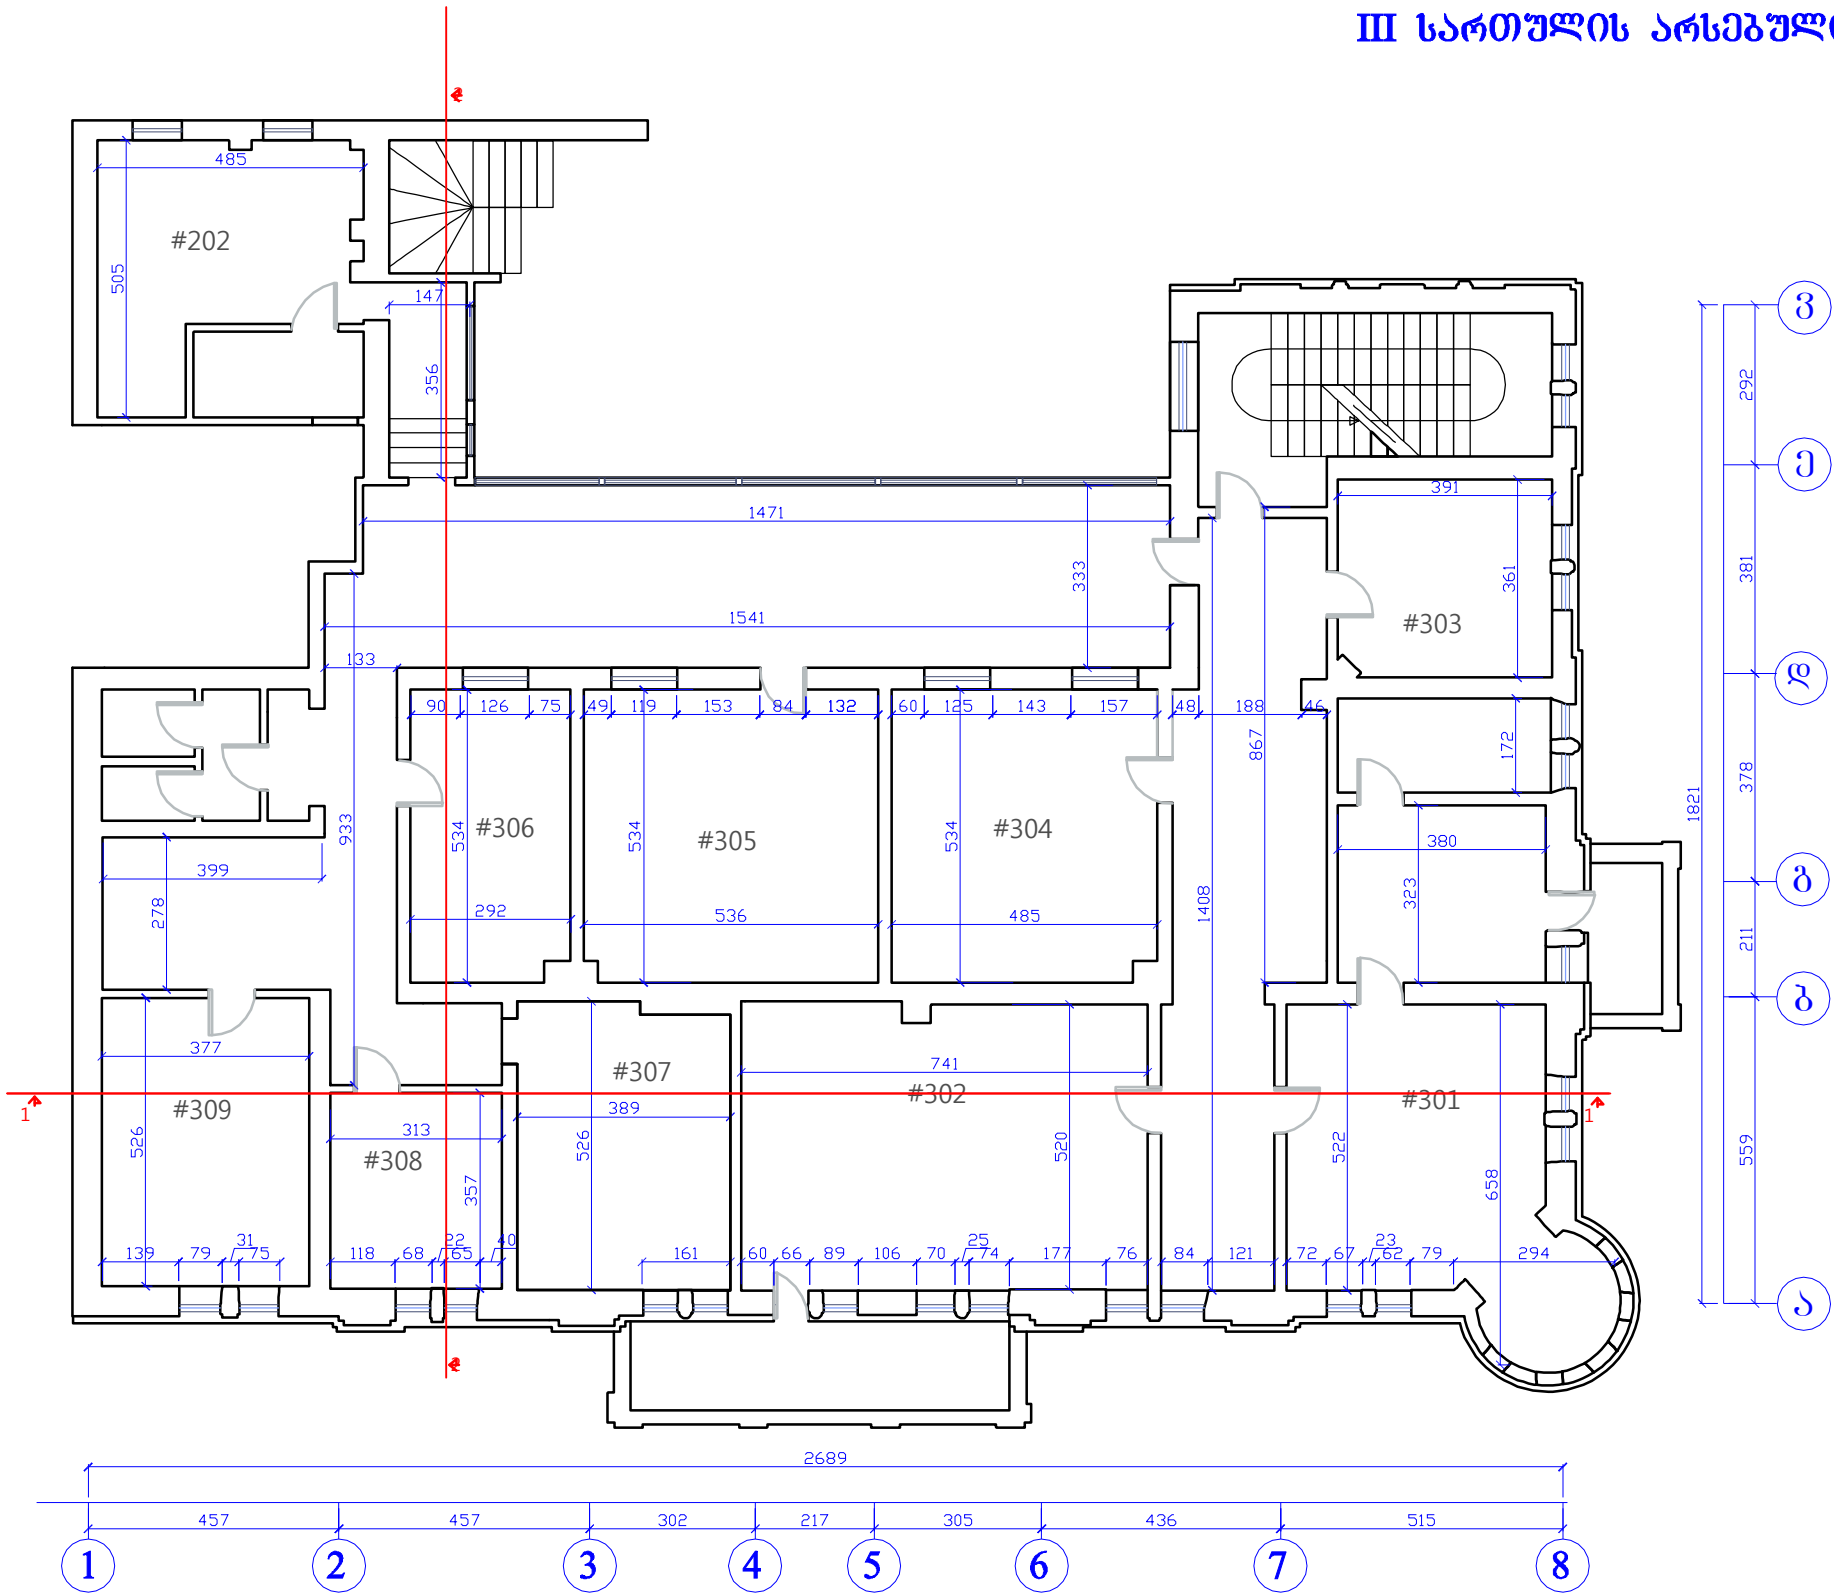


დირექტორი	მ. გლაბიძე	გ. წყნაძე	ქ.ბათუმი, მ. აბაშიძის ქ. №11			2 0 1 8		
			ღამაკვეთი: ა.ა.რ კულტურული მემკვიდრეობის სააგენტო					
არქიტექტორი	მ. ზედიძე	მ. ზედიძე	კულტურულ-მემკვიდრეობით კვლზე მცირე			სტადია	ფურ.	ფურ - გი
			სარეაბილიტაციო სამუშაოების ნატარების პროექტი			ა. ნ.	ა -	
			III სართულის არსებული გეგმა			შ.პ.ს. " ელგი სტუდო "		

I სართულის საპროექტო გეგმა

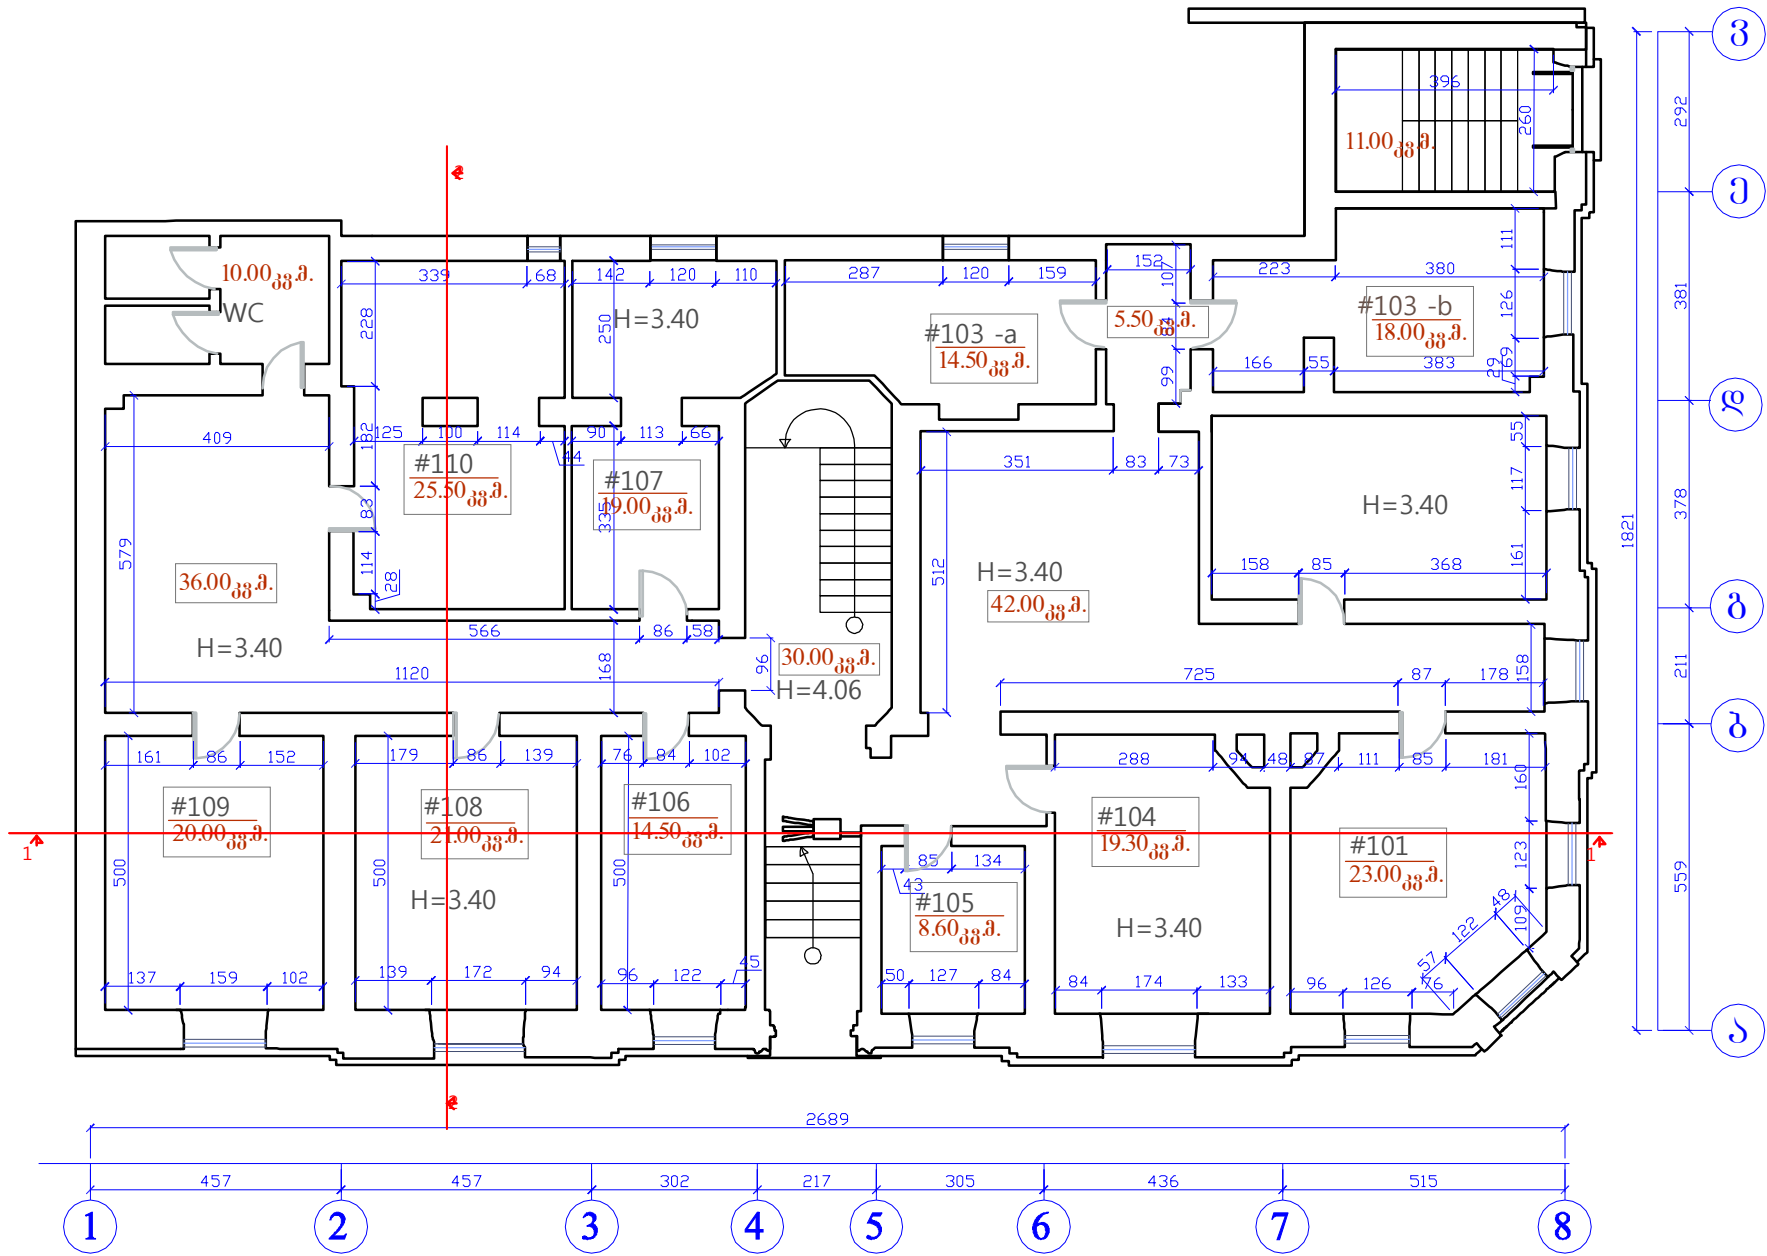


დირექტორი	მ. გლაბიძე	მ. გლაბიძე	ქ.ბათუმი, მ. აბაშიძის ქ. №11			2 0 1 8		
			ღამკვეთი: ა.არ კულტურული მემკვიდრეობის სააგენტო					
არქიტექტორი	მ. ზედიძე	მ. ზედიძე	კულტურულ-მემკვიდრეობით კვლევა მცირე			სტადია	ფურ.	ფურ - გი
			სარეაბილიტაციო სამუშაოების ჩატარების პროექტი			ა. ნ.	ა -	
			I სართულის საპროექტო გეგმა			შ.პ.ს. " ელგი სტუდო " "		

II სართულის საპროექტი გეგმა

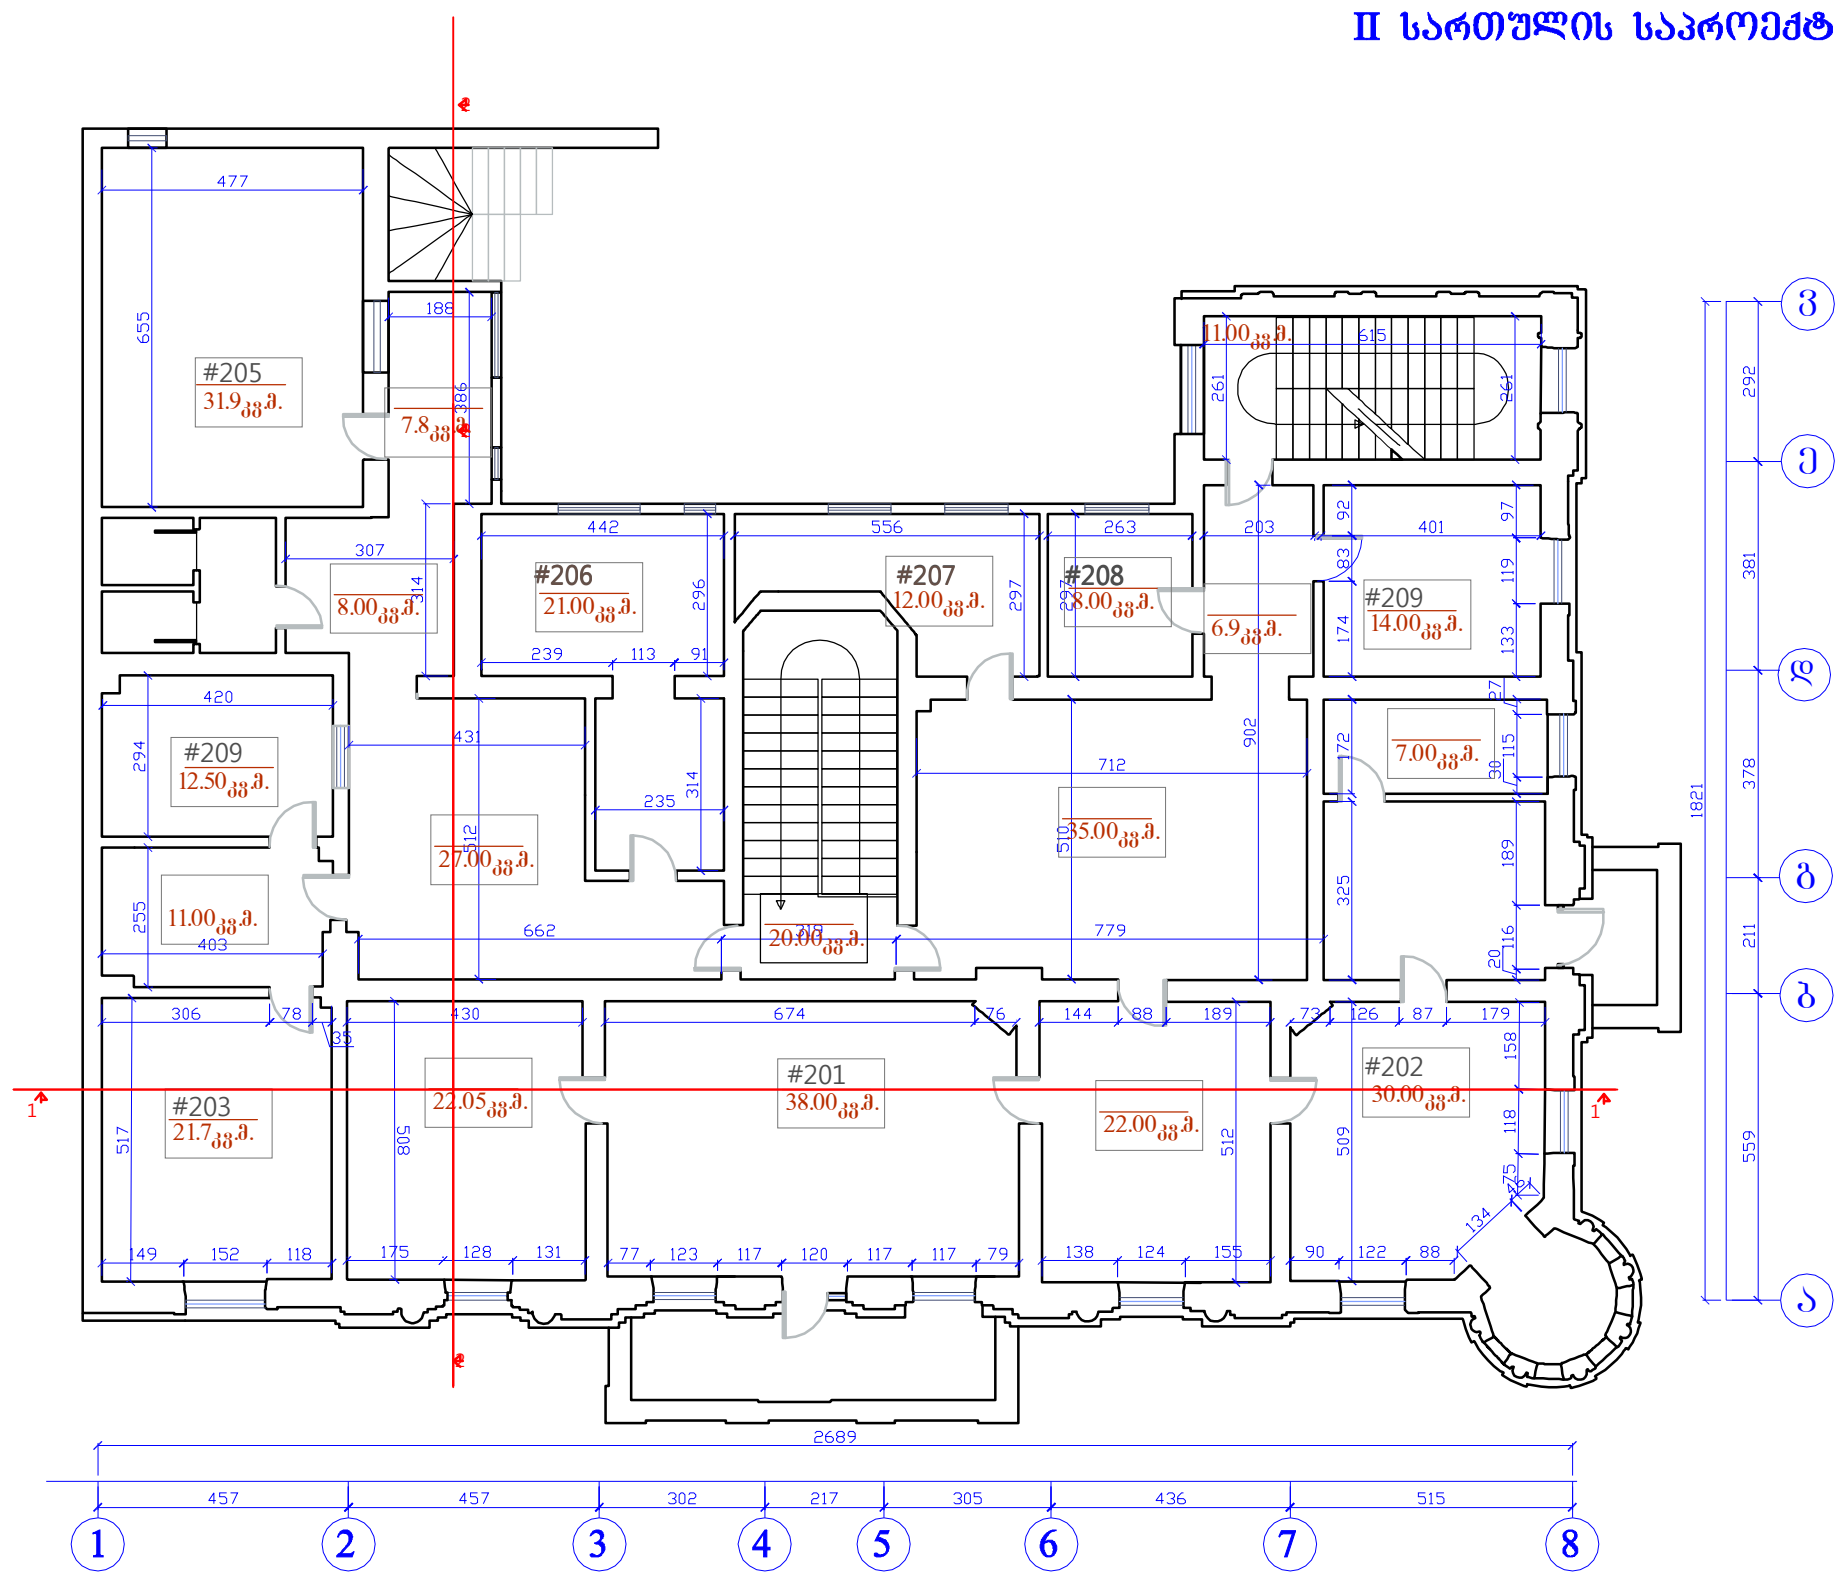



დირექტორი	მ. გლაბიძე	მ. ხუციშვილი	ქ. ბათუმი, მ. აბაშიძის ქ. №11			2 0 1 8		
			დამკვეთი: ა.არ კულტურული მემკვიდრეობის სააგენტო					
არქიტექტორი	მ. ჯელიძე	მ. ჯელიძე	კულტურულ-მემკვიდრეობითი ძეგლზე მცირე			სტადია	ფურ.	ფურ - გი
			სარეაბილიტაციო სამუშაოების ნაბარების პროექტი			ა. ნ.	ა -	

III სართულის საპროექტო გეგმა

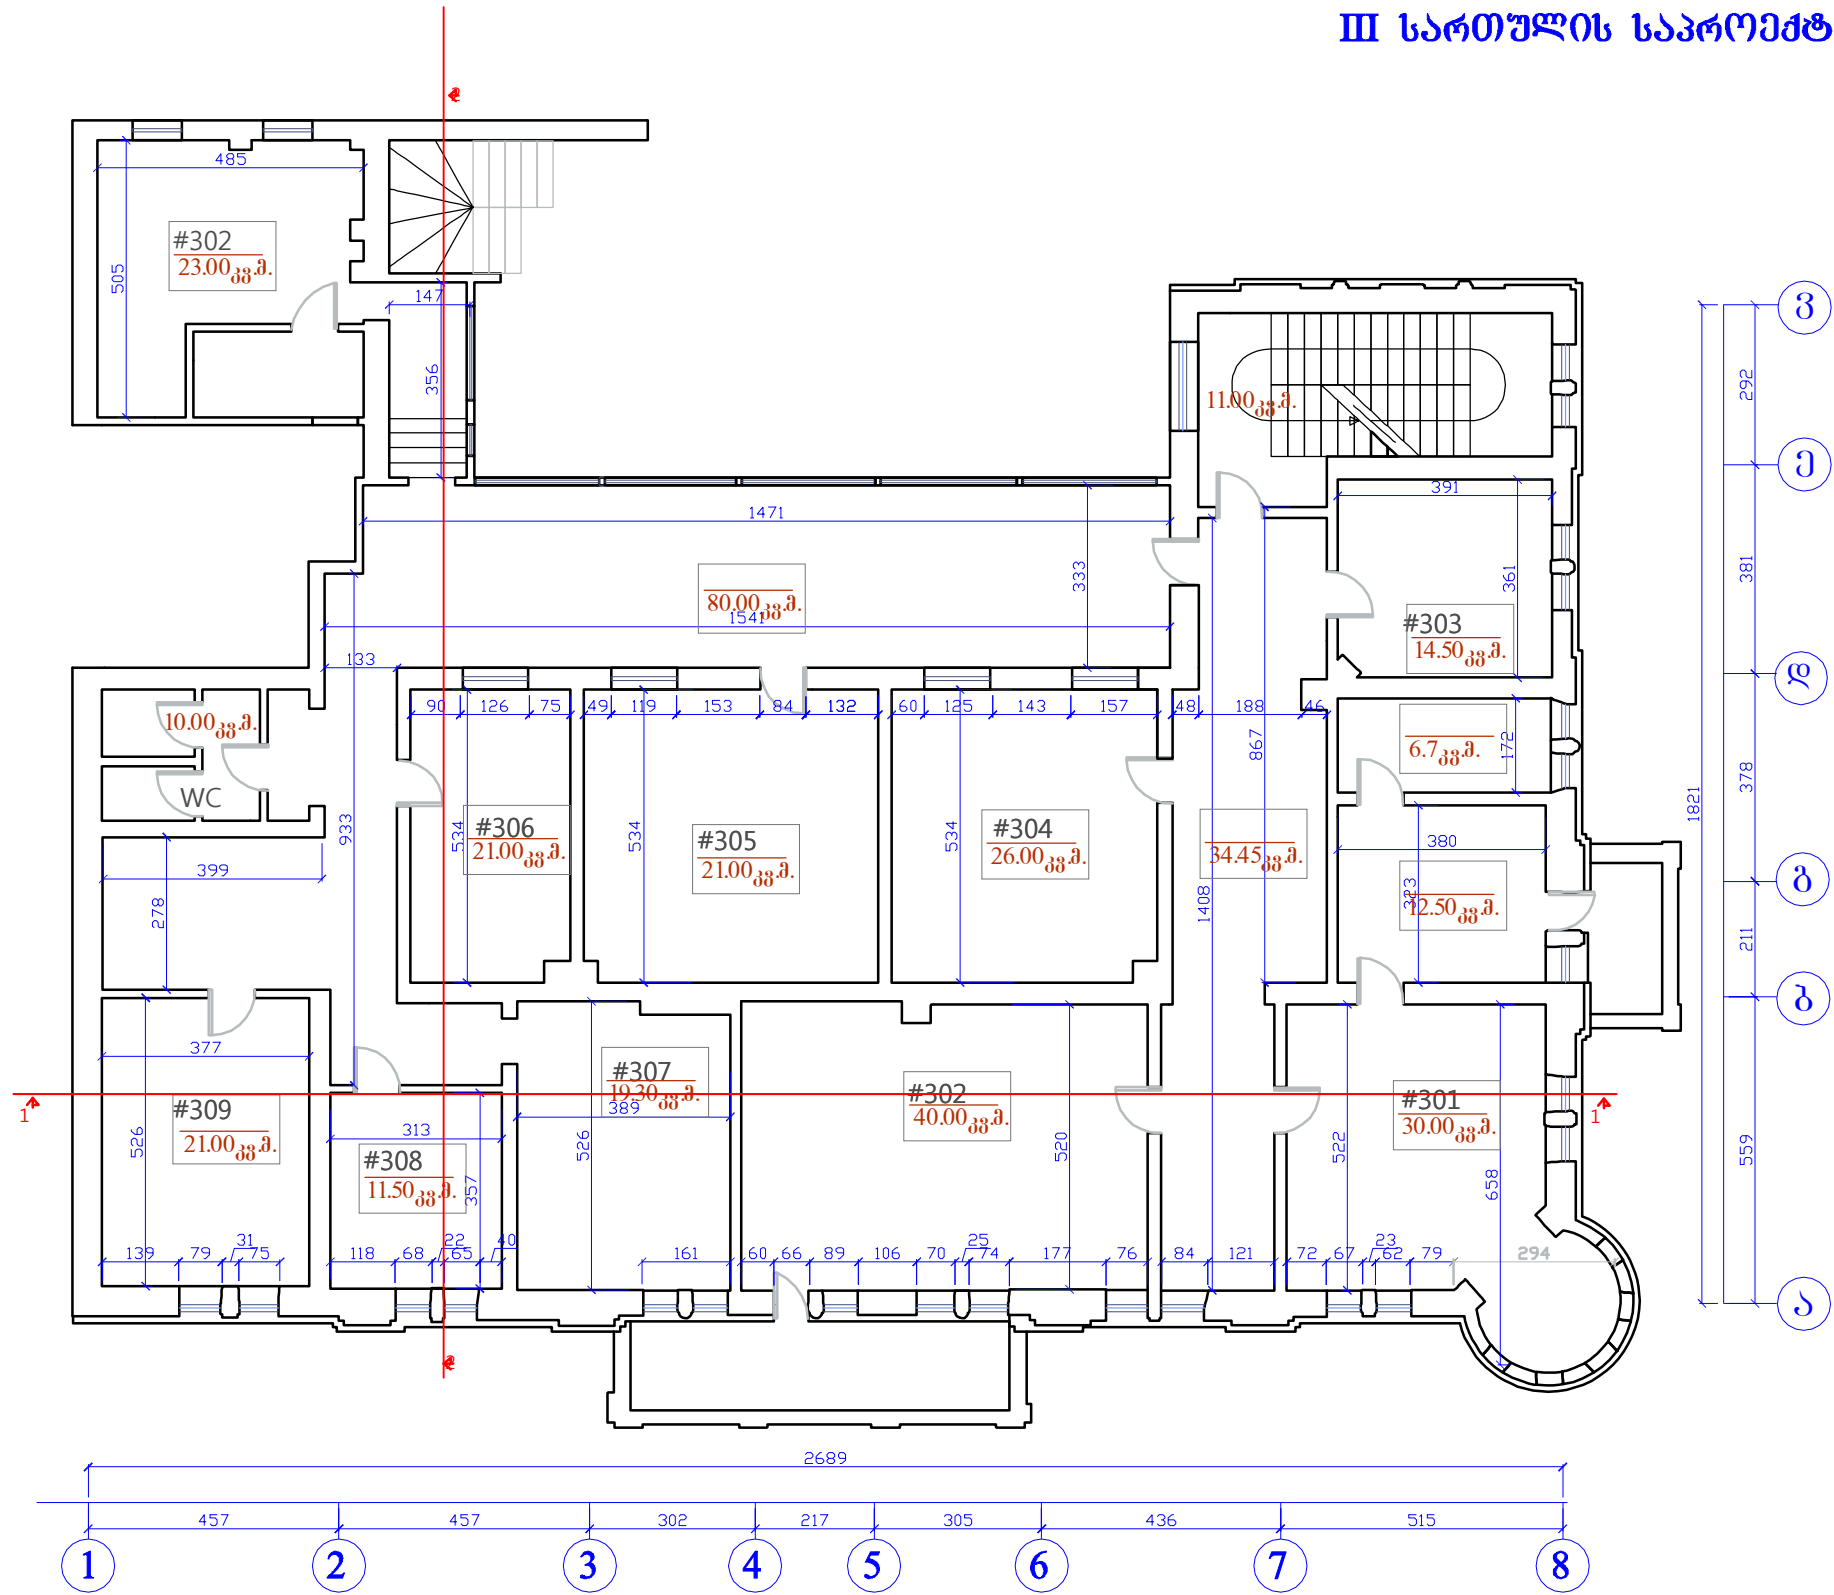



დირექტორი	მ. გლაბიძე	მ. გლაბიძე		ქ.ბათუმი, მ. აბაშიძის ქ. №11 ღამკვეთი: ა.ა.რ კულტურული მემკვიდრეობის სააგენტო	2 0 1 8		
არქიტექტორი	მ. ჯელიძე	მ. ჯელიძე		კულტურულ-მემკვიდრეობით კვლევა მცირე სარეაბილიტაციო სამუშაოების ნატარების პროექტი	სტადია	ფურ.	ფურ - გი
					ა. ნ.	ა -	
				III სართულის საპროექტო გეგმა	შ.პ.ს. " ელგი სტუდო "		

I სართულის იატაკების სპეციფიკაცია

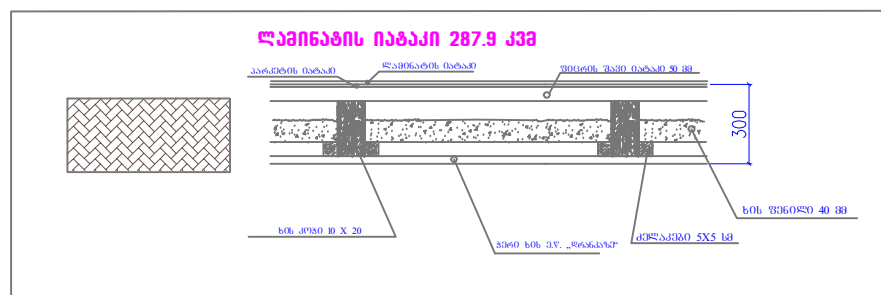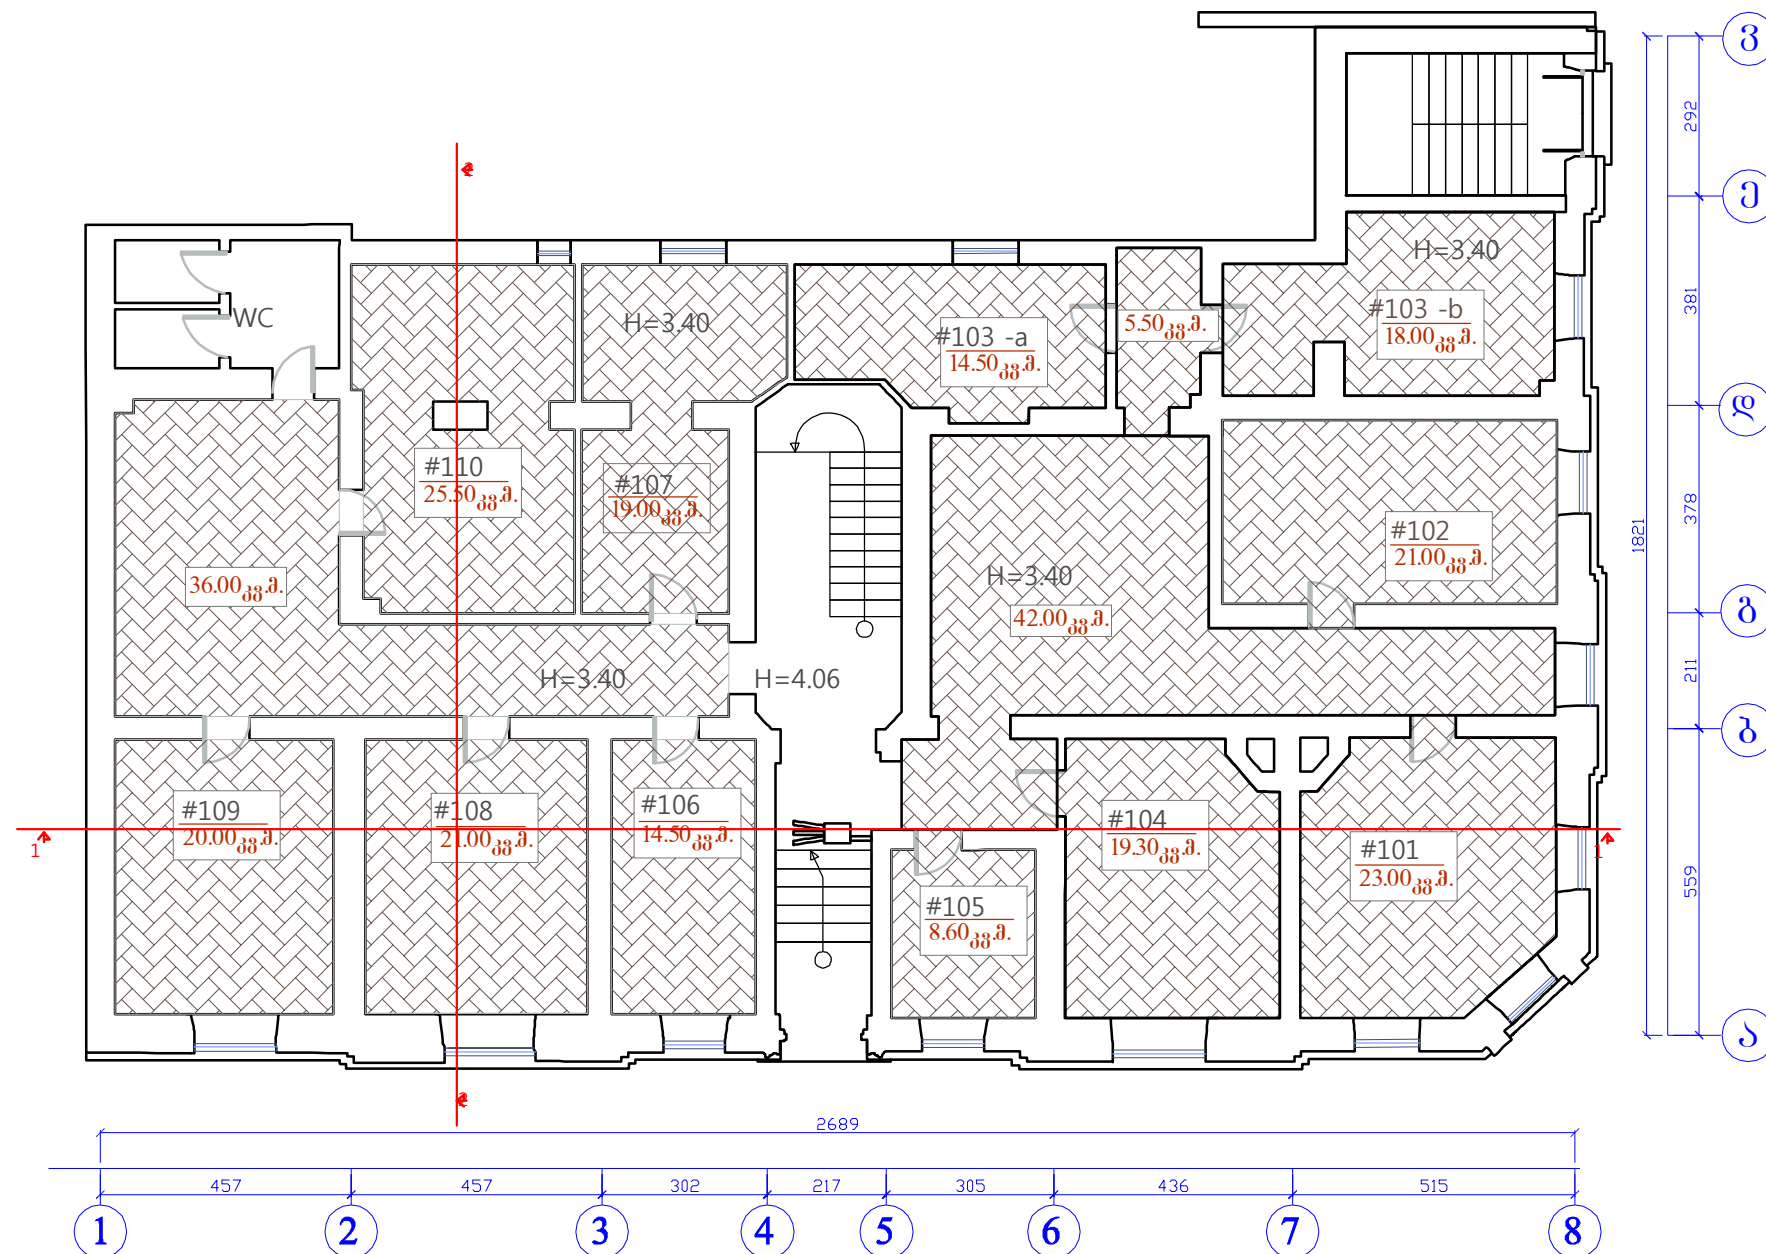



დირექტორი	მ. გლაბიძე	2. <i>გლაბიძე</i>	ქ.პათეში, მ. აბაშიძის ქ. №11	2 0 1 8		
			ღამკვეთი: ა.არ კულტურულ მემკვიდრეობის სააგენტო			
არქიტექტორი	მ. ზელიძე	<i>ზელიძე</i>	კულტურულ-მემკვიდრეობითი ძეგლზე მცირე	სტადია	ფურ.	ფურ - პი
			სარეაბილიტაციო სამუშაოების ჩატარების პროექტი	ა. ნ.	ა -	
			I სართულის იატაკების სპეციფიკაცია	შ.პ.ს. " ელგი სტუდია "		

II სართულის იატაკების სპეციფიკაცია

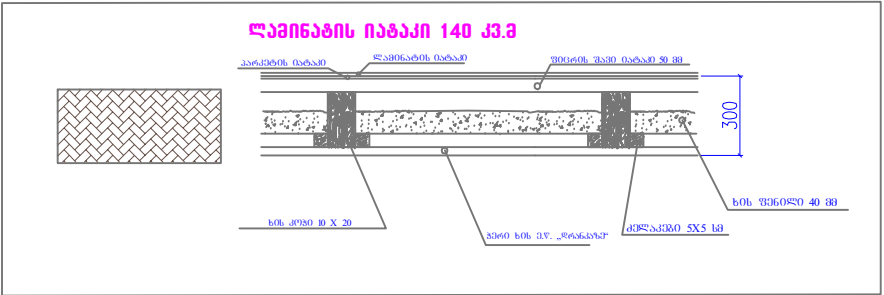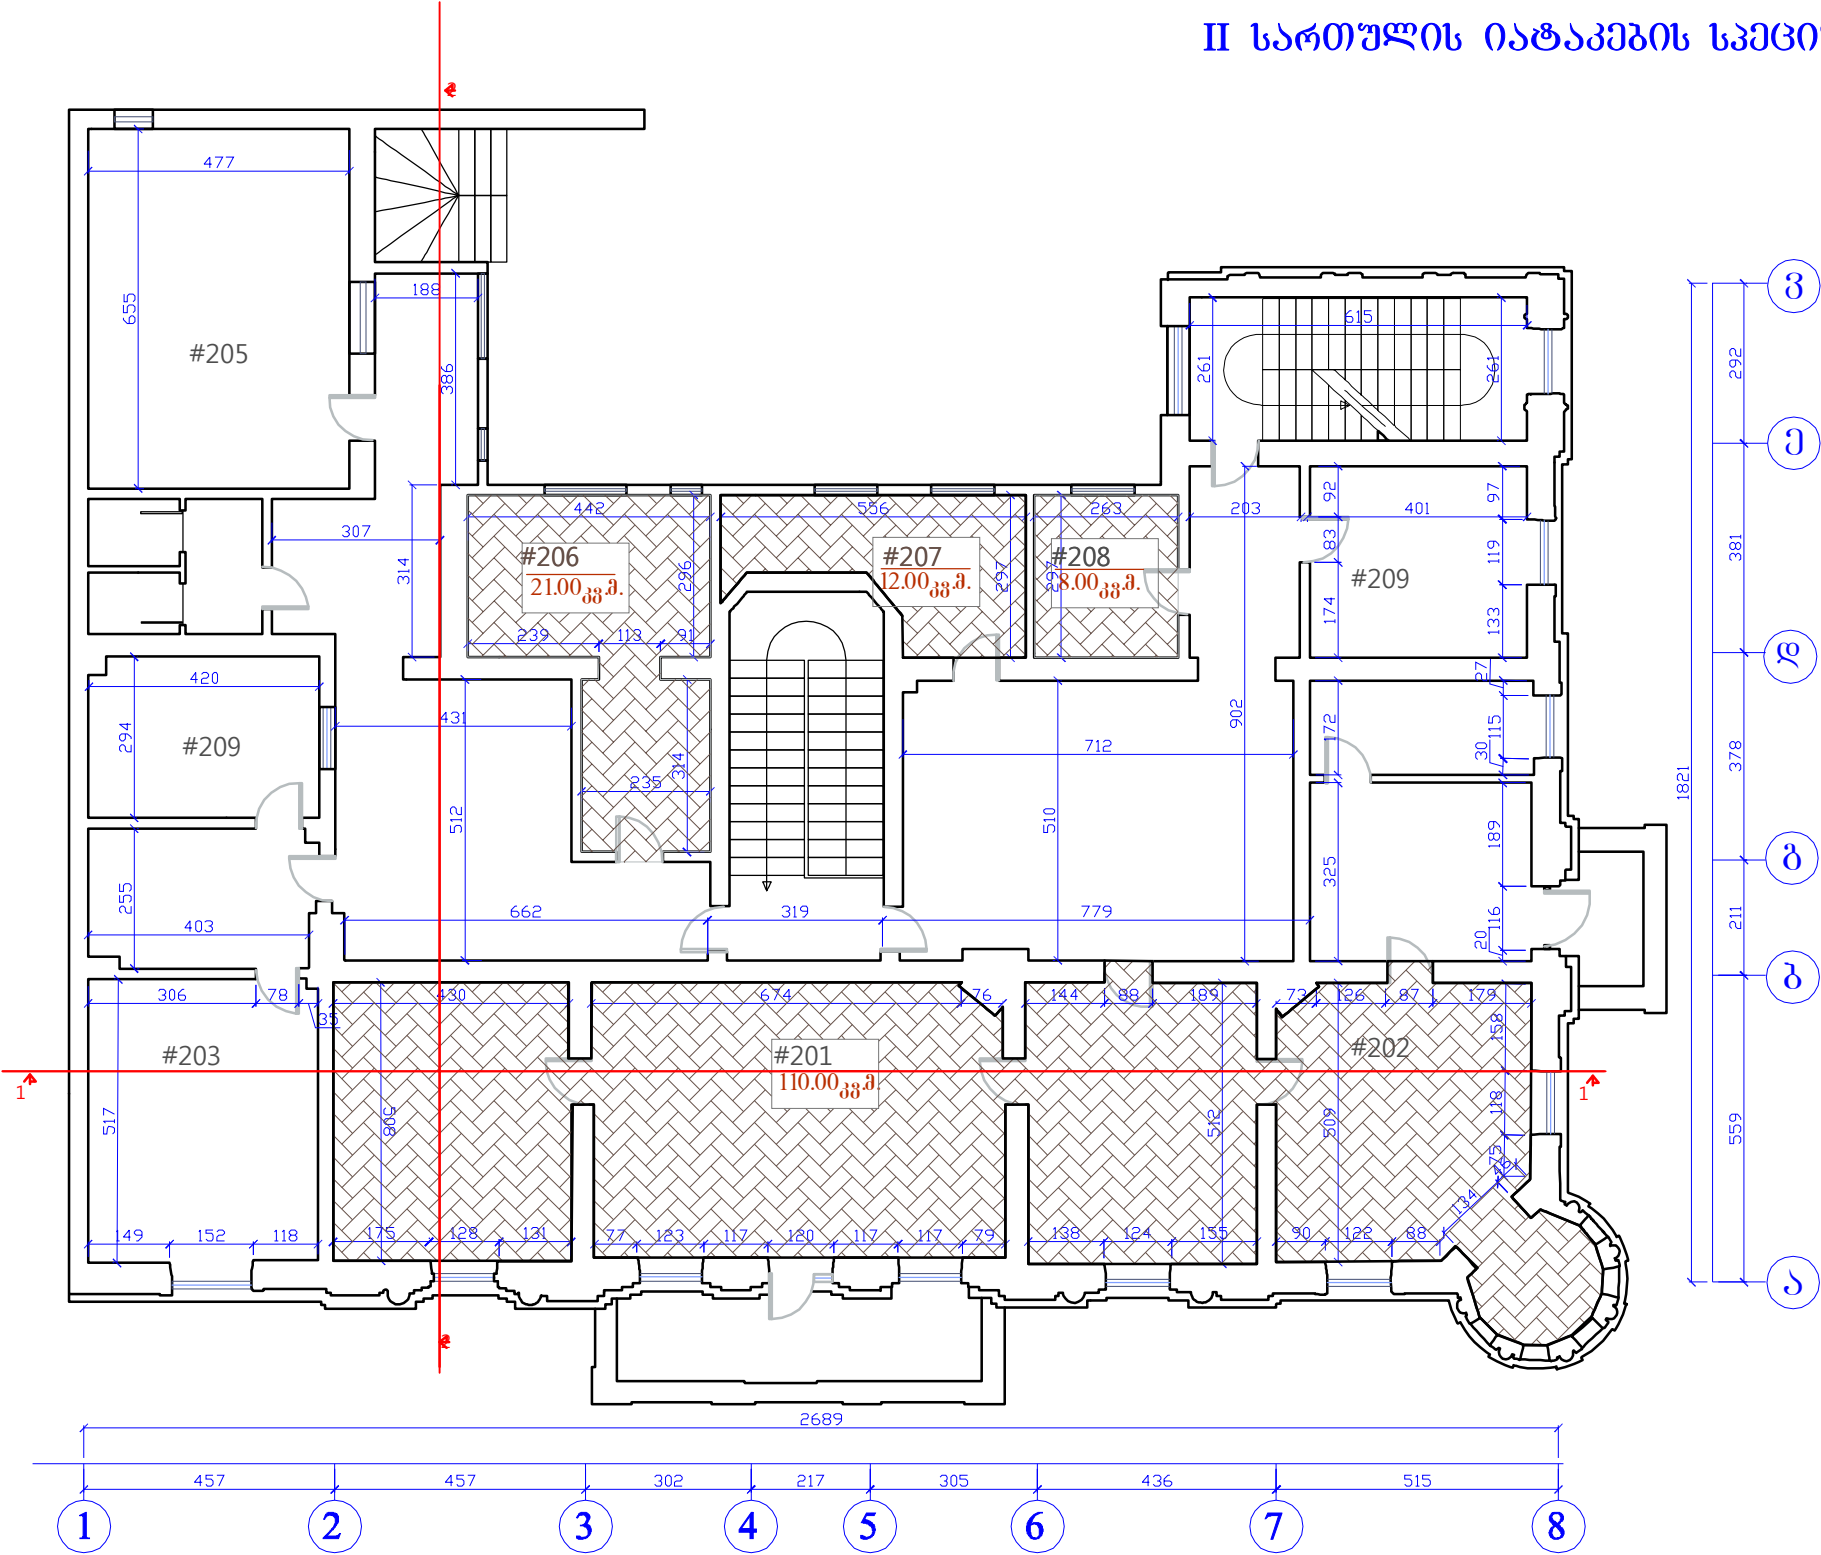


დირექტორი	მ. გლაგაძე	მ. გლაგაძე	ქ.ბათუმი, მ. აბაშიძის ქ. №11			2 0 1 8		
არქიტექტორი	მ. ზედაძე	მ. ზედაძე	დამკვეთი: ა.ა.რ კულტურული მემკვიდრეობის სააგენტო			სტადია	ფურ.	ფურ - გი
			კულტურულ-მემკვიდრეობით კვლევა გვირე			ა. ნ.	ა -	
			სარეაბილიტაციო სამუშაოების ნატარების პროექტი			II სართულის იატაკების სპეციფიკაცია		
						შ.პ.ს. " ელგი სტუდია "		


III სართულის იატაკების სპეციფიკაცია

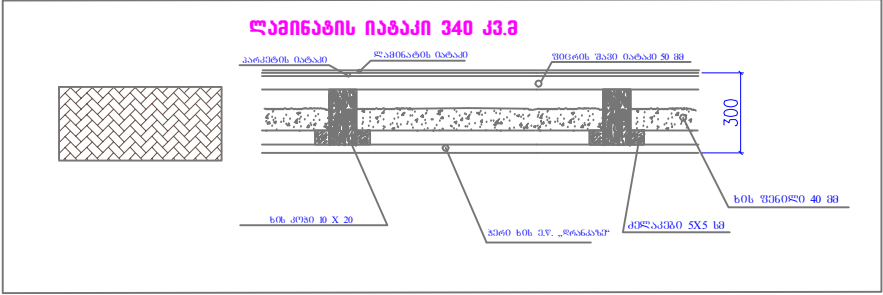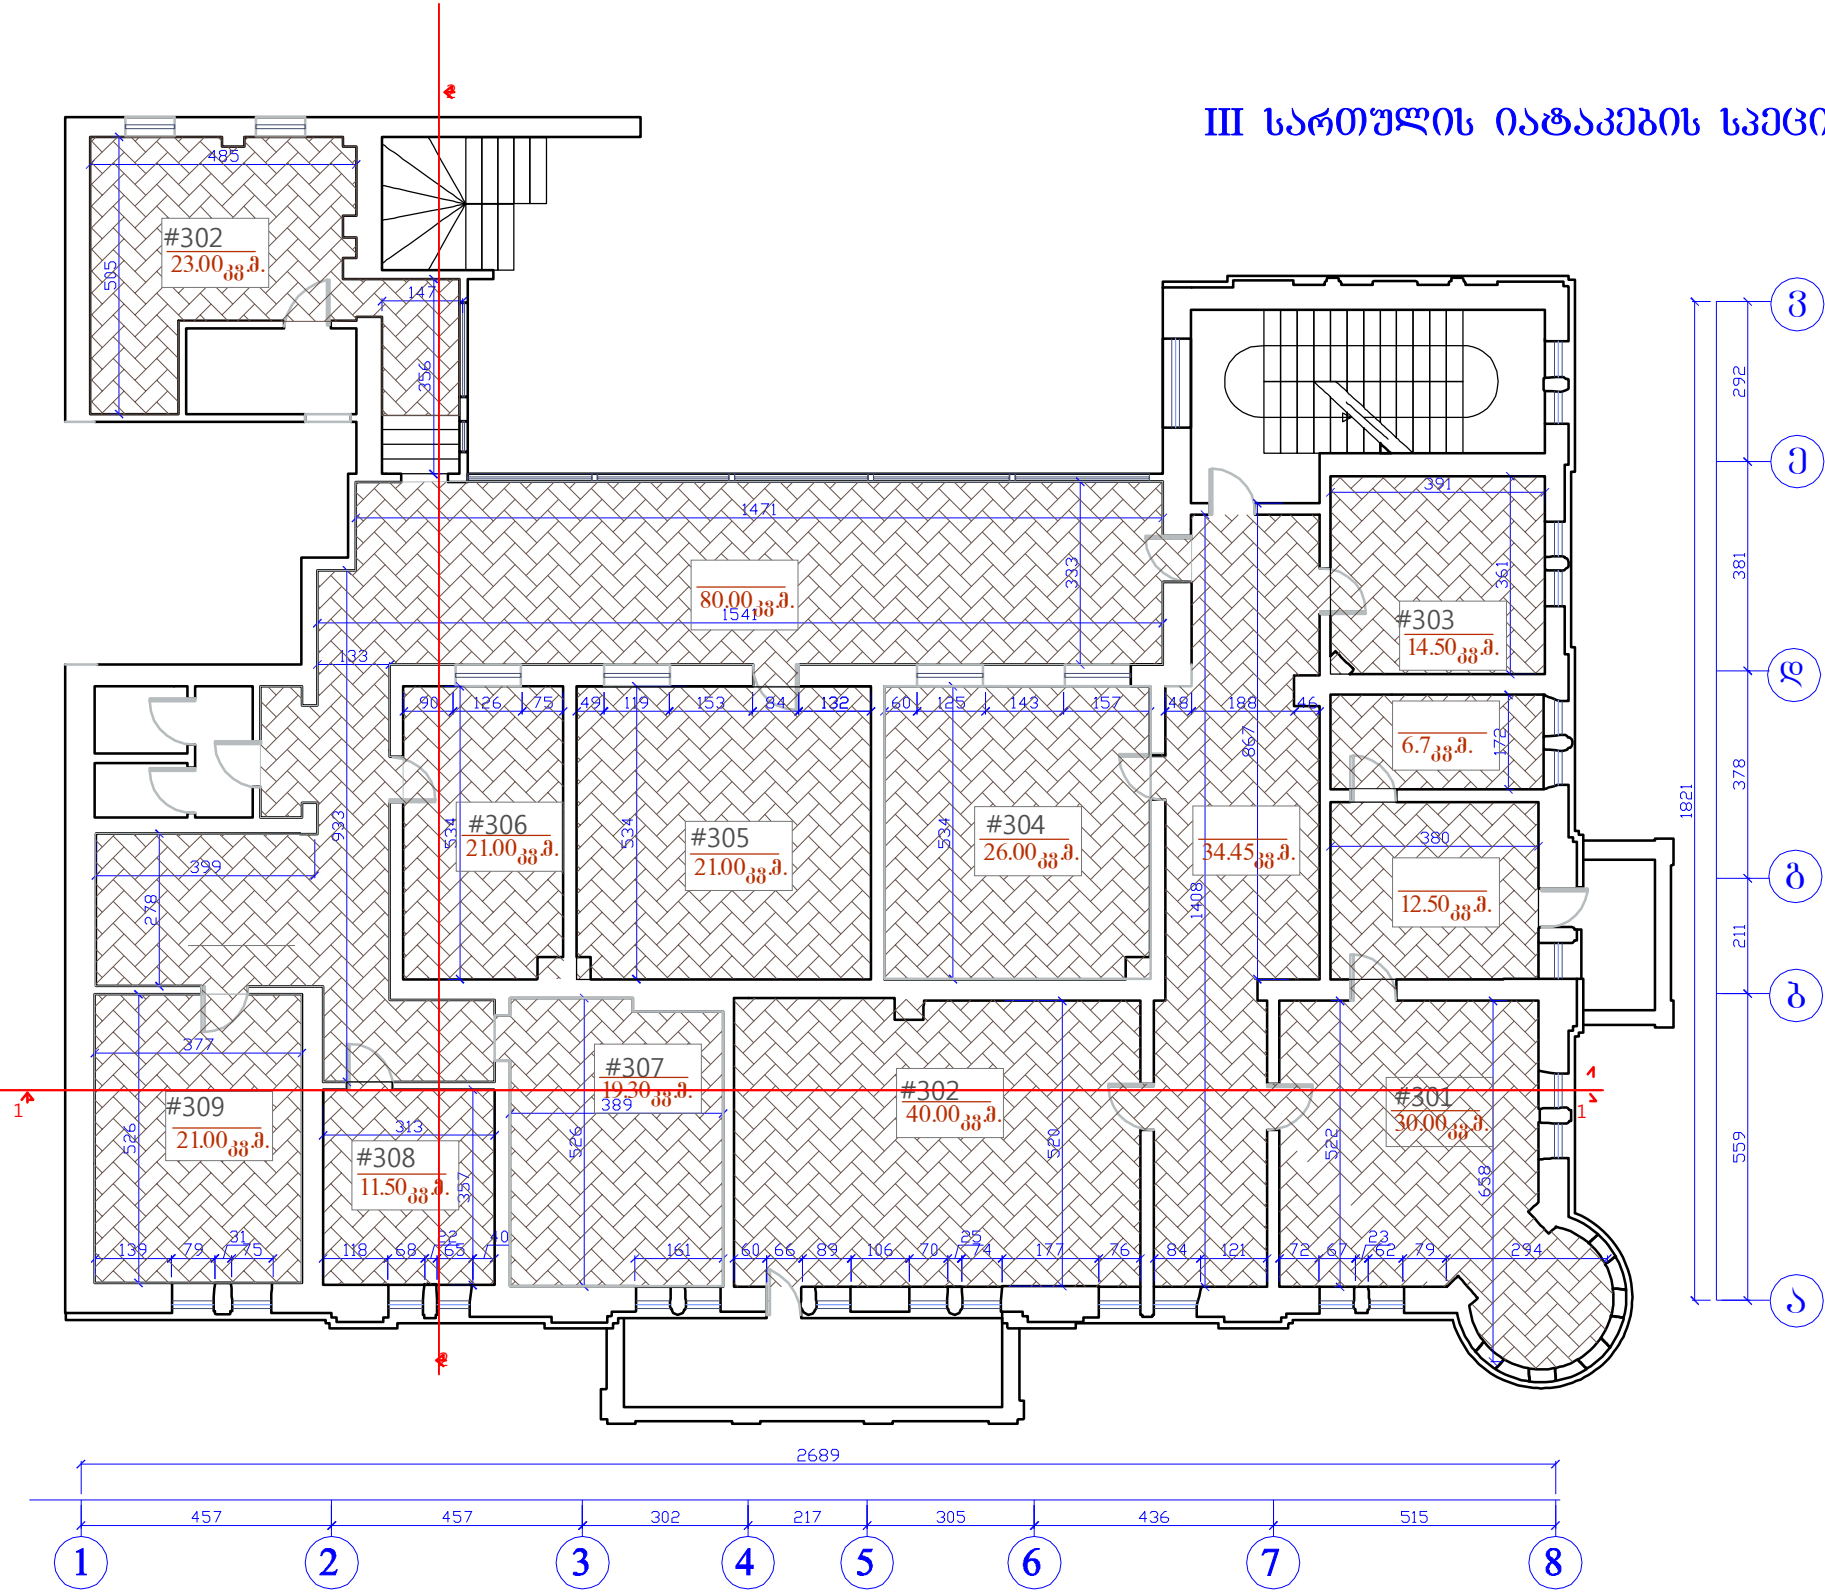

დირექტორი	მ. გლაგაძე	მ. გლაგაძე	ქ. ბათუმი, მ. აბაშიძის ქ. №11			2 0 1 8		
არქიტექტორი	მ. ზედაძე	მ. ზედაძე	დამკვეთი: ა.ა.რ. კულტურული მემკვიდრეობის სააგენტო			სტადია	ფურ.	ფურ. - გი
			კულტურულ-მემკვიდრეობით კვლევა გვირე			ა. ნ.	ა -	
			სარეაბილიტაციო სამუშაოების ნატარების პროექტი					
			III სართულის იატაკების სპეციფიკაცია			შ.პ.ს. " ელგი სტუდია "		


I სართულის მოსაწყობი ზერისა და კედლების სპეციფიკაცია

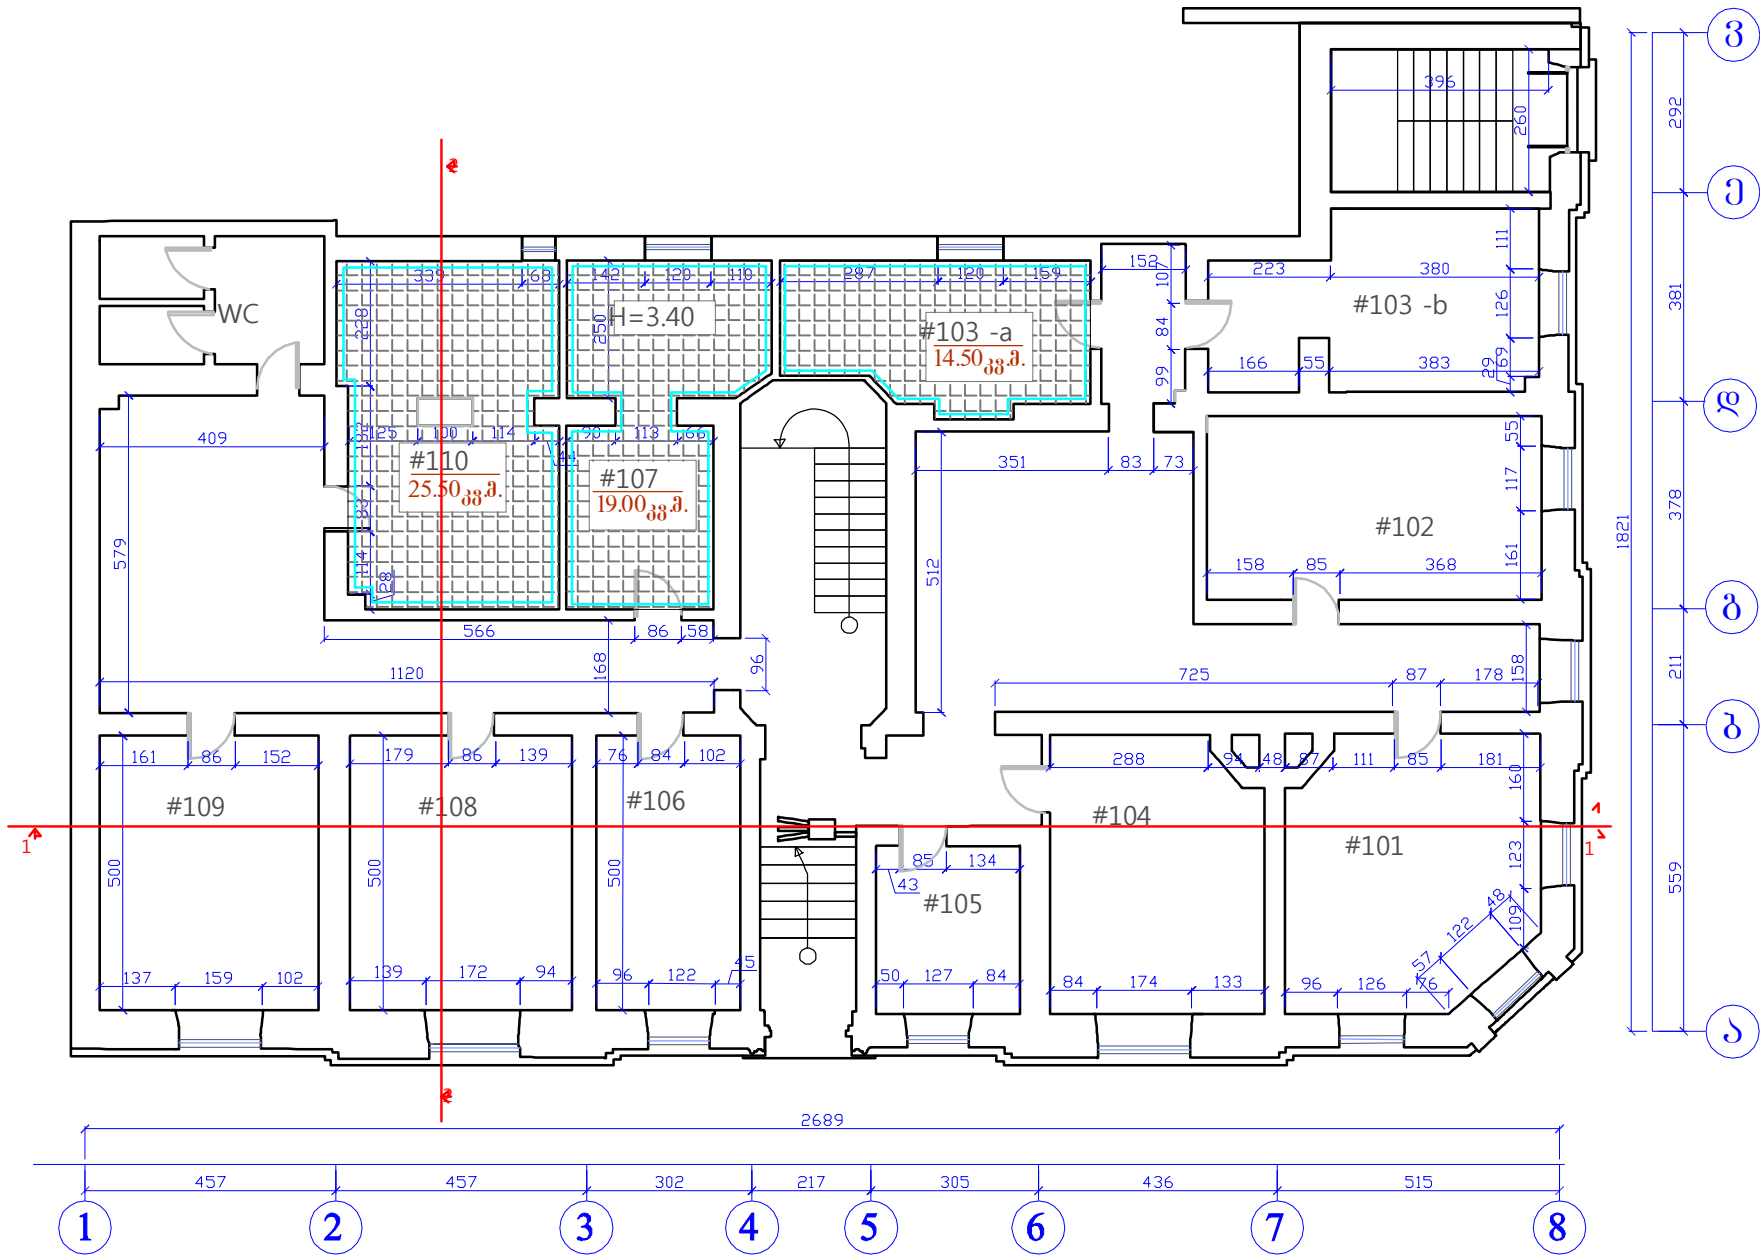


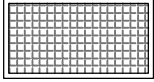1	„მუხან-თაბაშირის“ ქარი (მოსაწყობი)  – 60.00 კვმ
2	„მუხან-თაბაშირის“ კედელი (მოსაწყობი)  – 205 კვ.მ

დირექტორი	მ. გლაბიძე	მ. გლაბიძე	ქ.ბათუმი, მ. აბაშიძის ქ. №11			2 0 1 8		
არქიტექტორი	მ. ზედაძე	მ. ზედაძე	დამკვეთი: ა.ა.რ კულტურული მემკვიდრეობის სააგენტო			სტადია	ფურ.	ფურ - გი
			კულტურულ-მემკვიდრეობითი ძეგლზე მცირე სარეაბილიტაციო სამუშაოების ჩატარების პროექტი			ა. ნ.	ა -	
			I სართულის ზერისა და კედლის სპეციფიკაცია			შ.პ.ს. " ელგი სტუდო " "		


II სართულის მოსაწყობი ზედა და კედლების სპეციფიკაცია

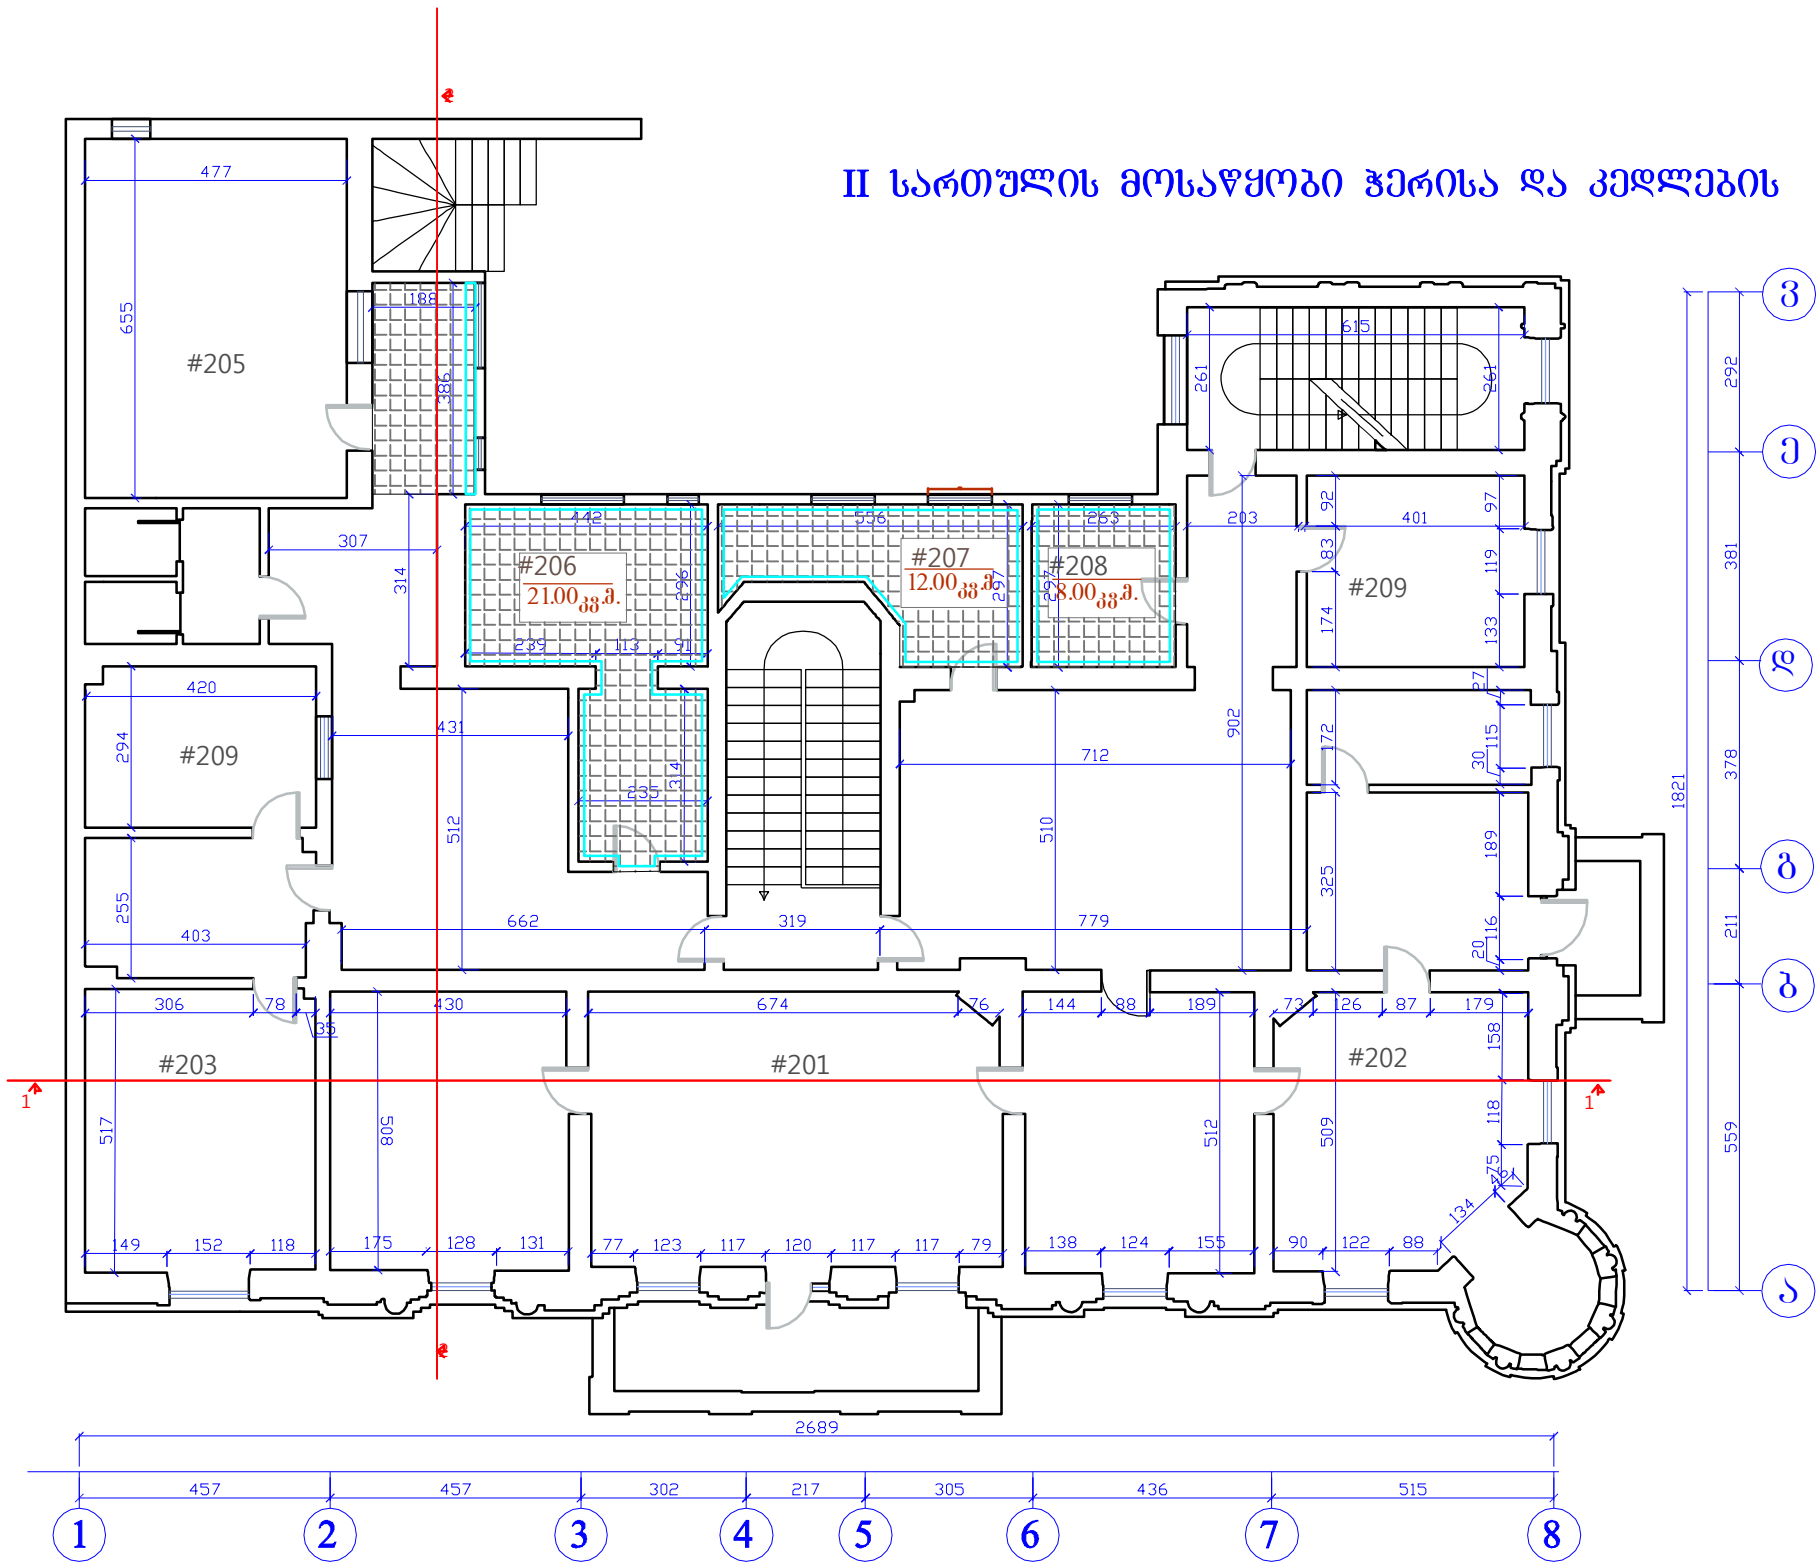


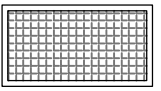1	„მუხარ-თაბაშირის“ ქარი (მოსაწყობი)  – 41.00 კვ.მ
2	„მუხარ-თაბაშირის“ კედლი (მოსაწყობი)  – 165 კვ.მ


დირექტორი	მ. გლაბიძე	მ. გლაბიძე		ქ. ბათუმი, მ. აბაშიძის ქ. №11	2 0 1 8		
				დამკვეთი: ა.ა.რ კულტურული მემკვიდრეობის სააგენტო			
არქიტექტორი	მ. ჯელოძე	მ. ჯელოძე		კულტურულ-მემკვიდრეობით კვლევა მცირე სარეაბილიტაციო სამუშაოების ჩატარების პროექტი	სტადია	ფურ.	ფურ - გი
					ა. ნ.	ა -	
				II სართულის ზედა და კედლის სპეციფიკაცია	შ.პ.ს. " ელგი სტუდია "		


III სართულის მოსაწყობი ჰერისა და კედლების სპეციფიკაცია

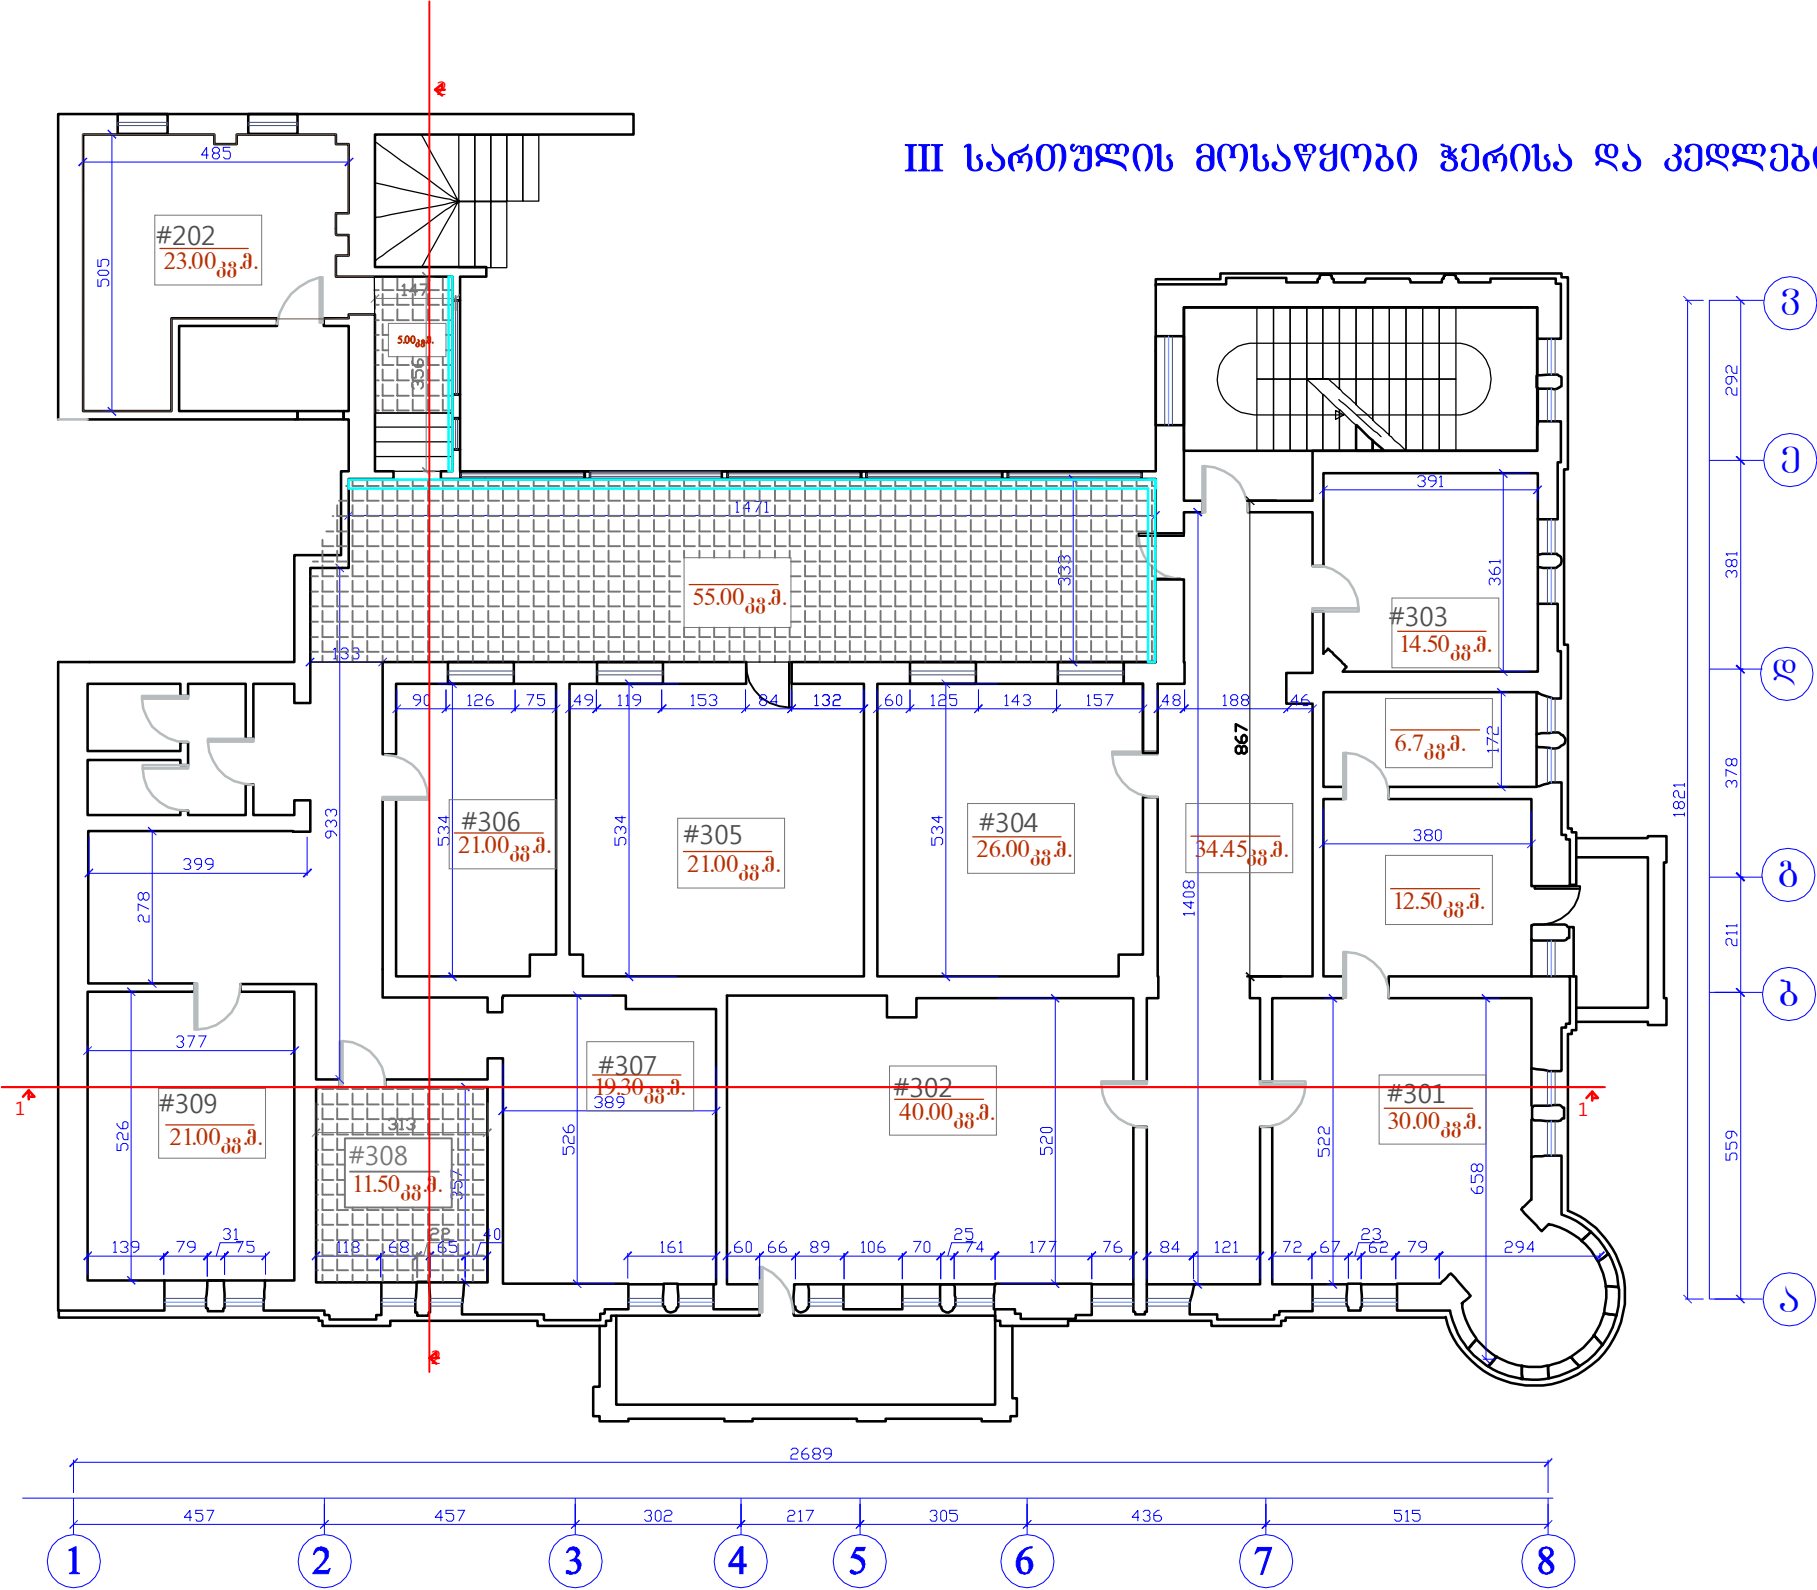

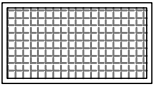1	„მუყაო-თაბაშირის“ ქვარი (მოსაწყობი)  – 71.5 კვ.მ
2	„მუყაო-თაბაშირის“ კედელი (მოსაწყობი)  – 30 კვ.მ

დირექტორი	მ. გლაბიძე	მ. გლაბიძე		ქ.ბათუმი, მ. აბაშიძის ქ. №11	2 0 1 8		
				დამკვეთი: ა.ა.რ კულტურული მემკვიდრეობის სააგენტო			
არქიტექტორი	მ. ჯელოძე	მ. ჯელოძე		კულტურულ-მემკვიდრეობით კვლევა გიცირე	სტადია	ფურ.	ფურ - გი
				სარეაბილიტაციო სამუშაოების ნატარების პროექტი	ა. ნ.	ა -	
				III სართულის ჰერისა და კედლის სპეციფიკაცია	შ.პ.ს. " ელგი სტუდო "		

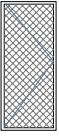№	შსკოდი		მასალა	ზომები	რაოდენობა
1		კ-1	ლითონის კარი	100 X 230	1 ცალი
1		ბ-1	ლითონის ჰისონის კარი	100 X 230	1 ცალი

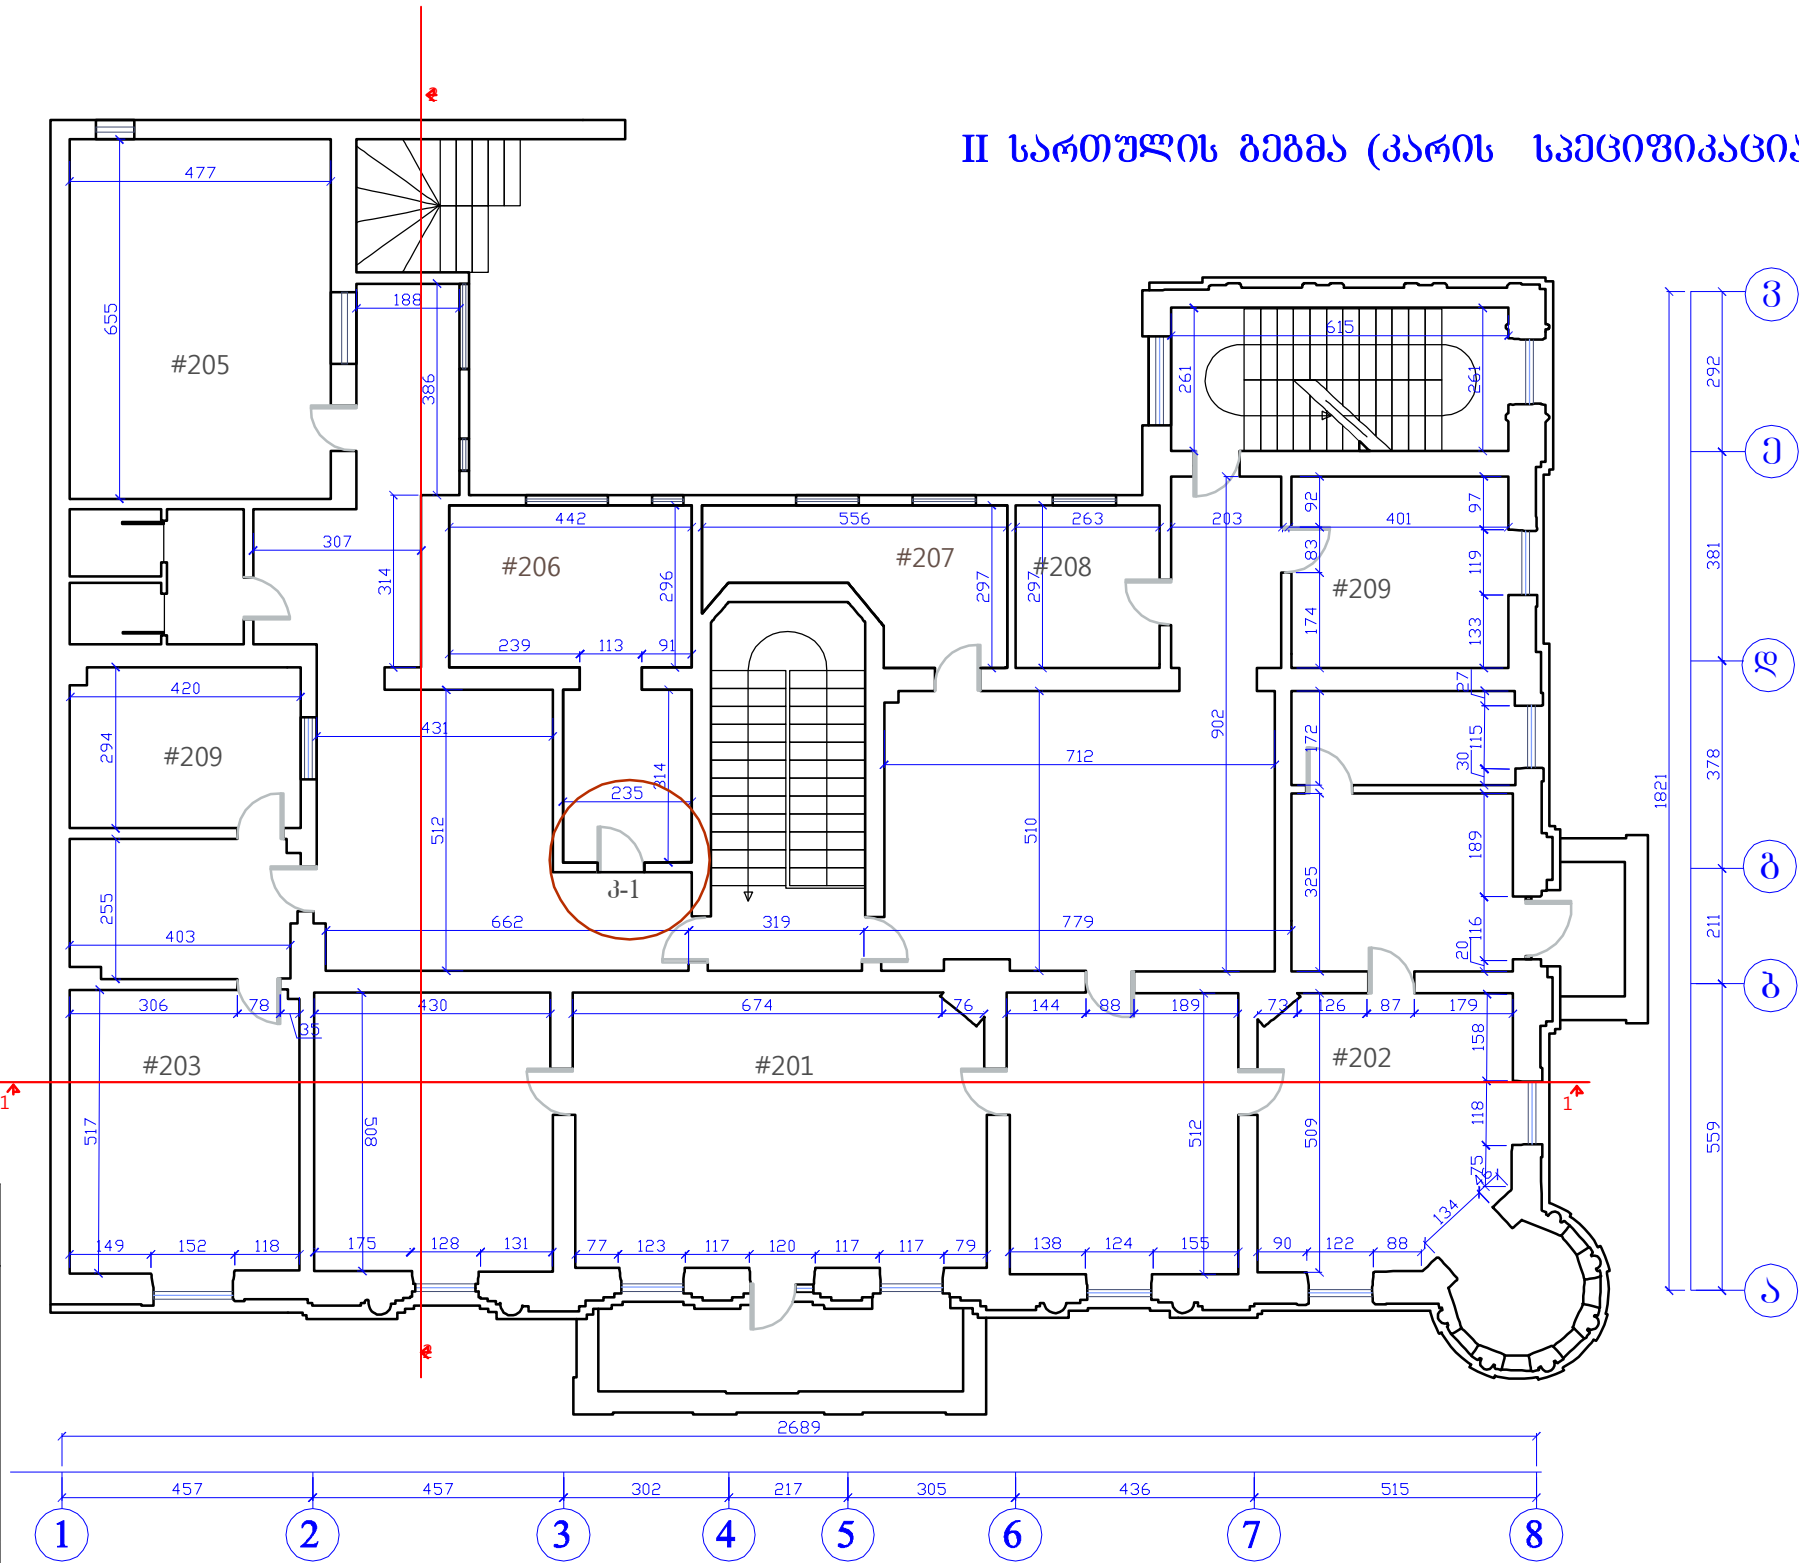


დირექტორი	მ. გლაგაძე	პ. გვაშელია	ქ.ბათუმი, მ. აბაშიძის ქ. №11			2 0 1 8		
			დამკვეთი: ა.ა.რ კულტურული მემკვიდრეობის სააგენტო					
არქიტექტორი	მ. ჯელიძე	მ. ჯელიძე	კულტურულ-მემკვიდრეობით კვლევა მცირე სარეაბილიტაციო სამუშაოების ჩატარების პროექტი			სტადია	ფურ.	ფურ - გი
						ა. ნ.	ა -	
			II სართულის გეგმა (კარის სპეციფიკაცია)			შ.პ.ს. " ელგი სტუდიო "		

არსებული ჭრილი 1-1

თაბაშირ მუყაოს ფურცლები

ინტერნეტ ქსელი

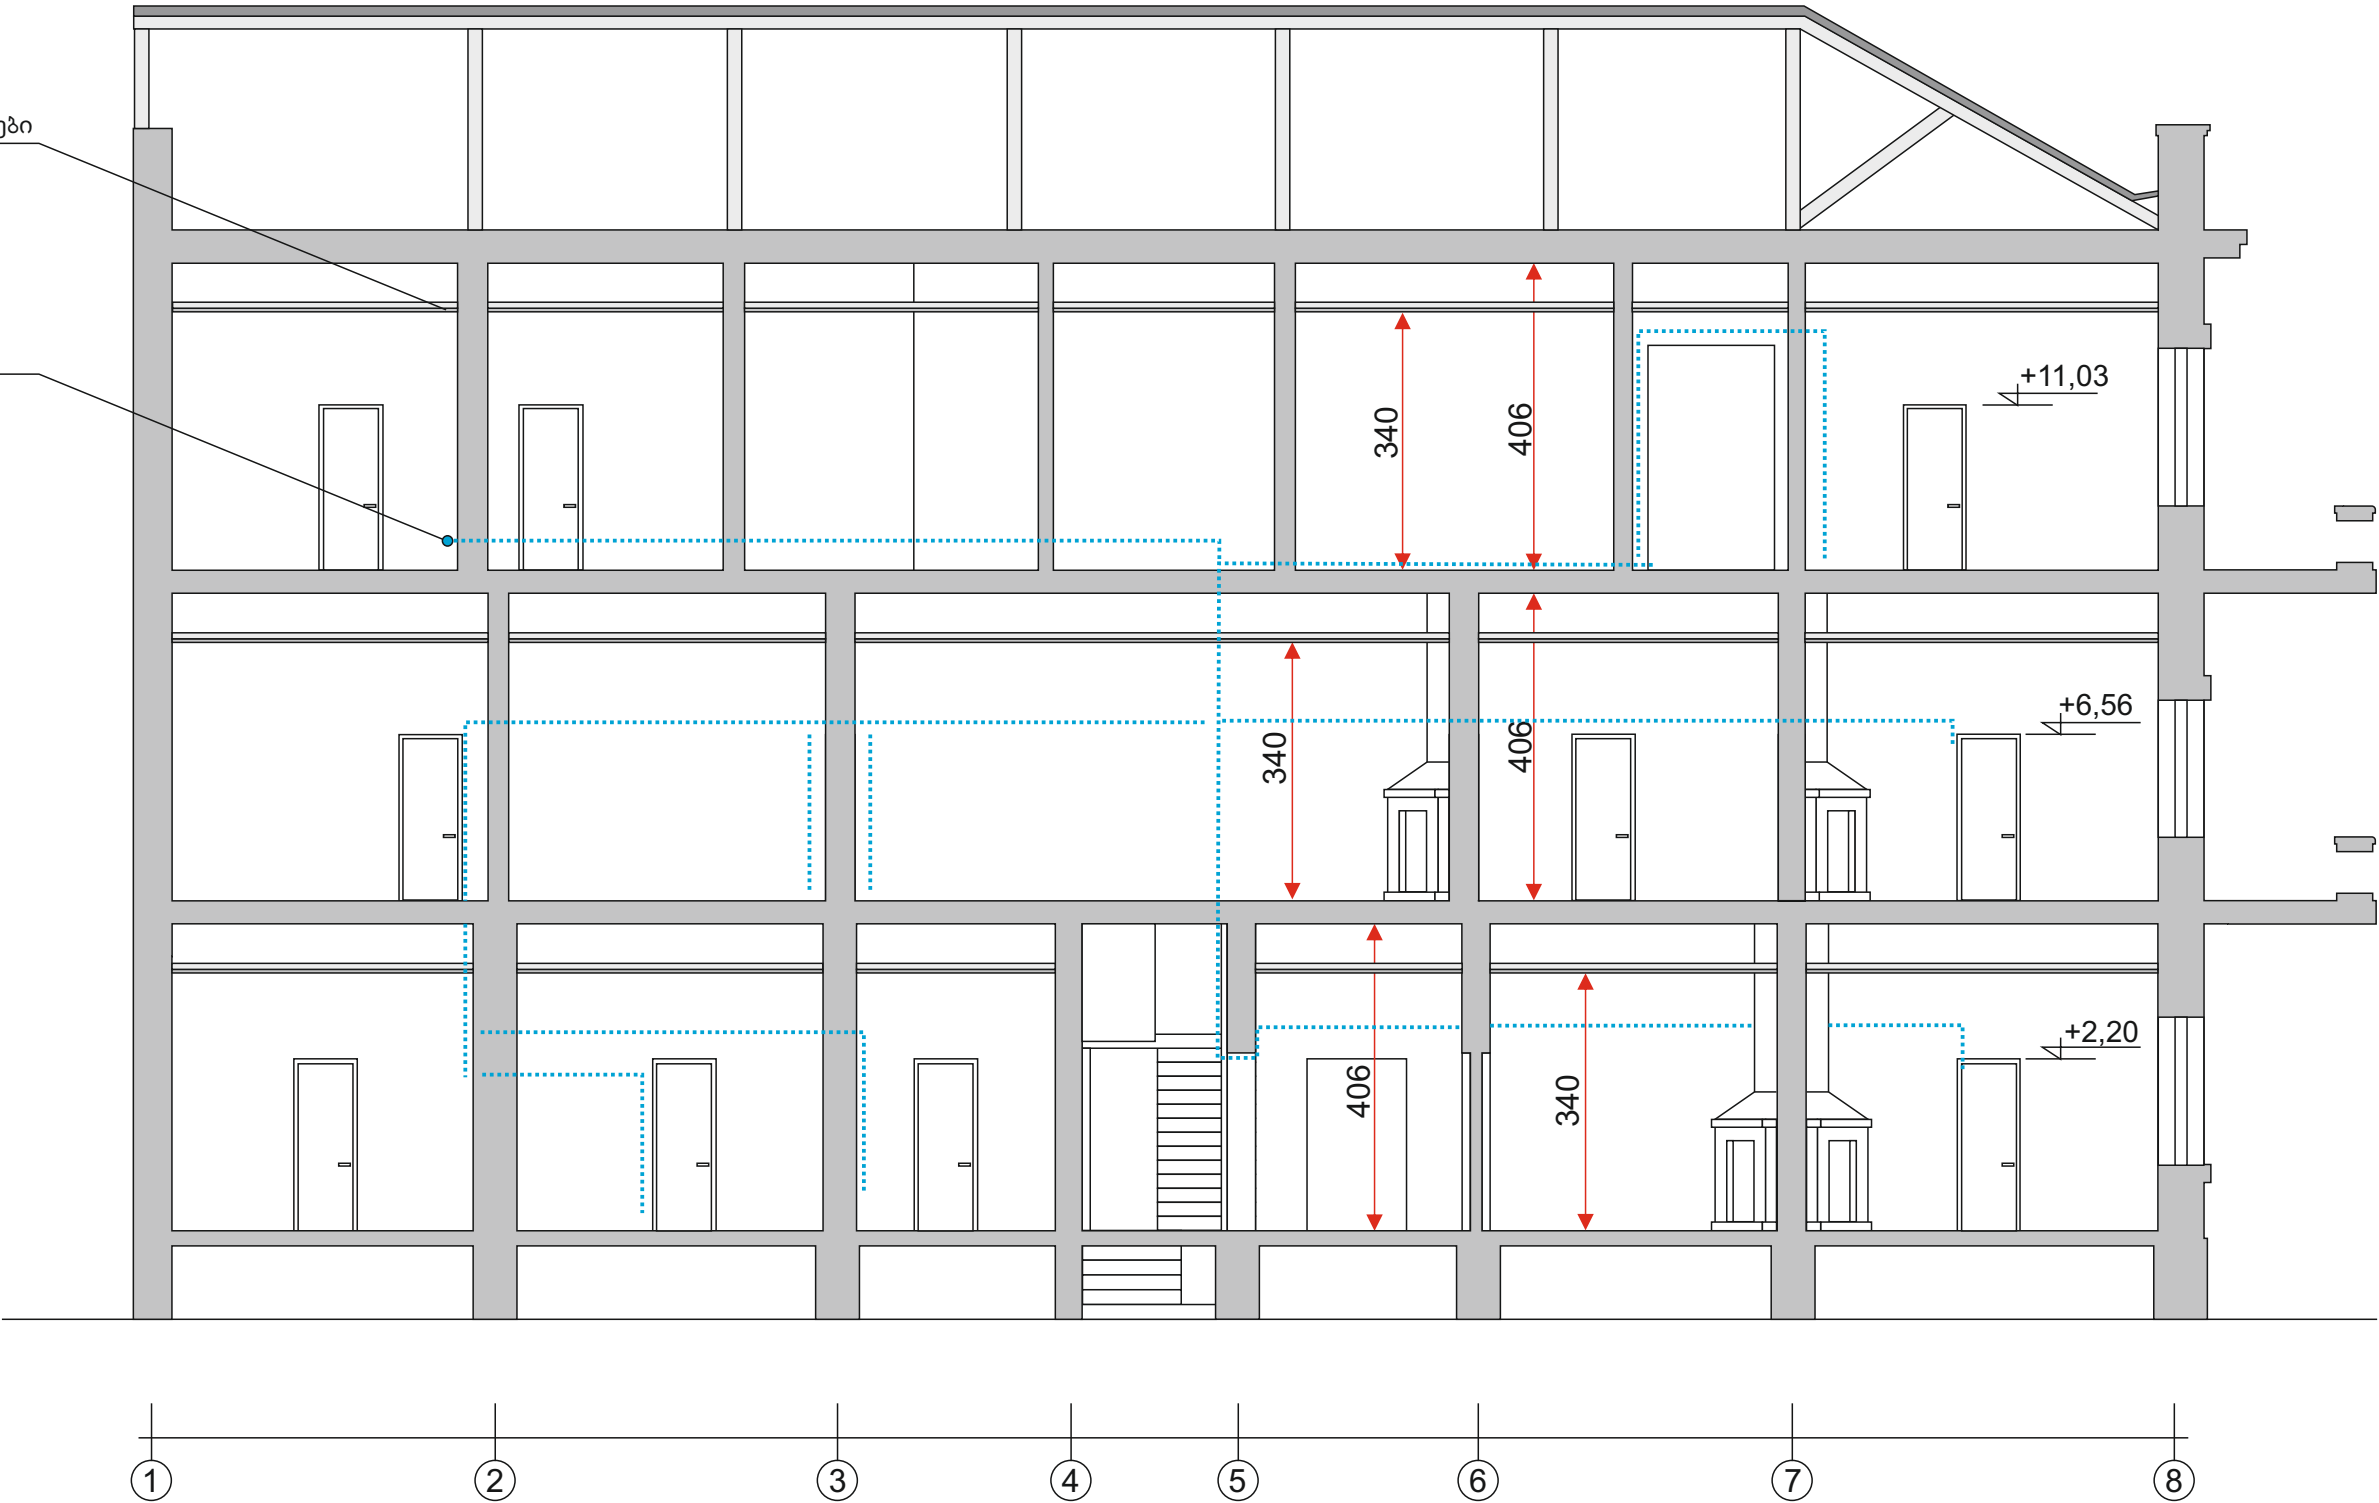


დირექტორი	მ. ბლაგიძე		სსიპ - აჭარის კულტურული მემკვიდრეობის დაცვის სააგენტო მისამართი: ბათუმი, კ. გამსახურდიას ქ. N 11			2018 წ		
პრაექტორი	დ.სერგია		კულტურული მემკვიდრეობის ძეგლის მცირე რეაბილიტაციის პროექტი			სტადია	ფურცელი	ფურ-ბი
						მ.პ.		
			არსებული ჭრილი 1-1			შპს „ელბი სტუდო“		

ჭრილი 1-1



დირექტორი	მ. ბლაგიძე		სსიპ - აჭარის კულტურული მემკვიდრეობის დაცვის სააგენტო მისამართი: ბათუმი, კ. გამსახურდიას ქ. N 11			2018 წ		
პრ.აგტორი	დ.სერგია		კულტურული მემკვიდრეობის ძეგლის მცირე რეაბილიტაციის პროექტი			სტადია	ფურცელი	ფურ-ბი
						მ.პ.		
			ჭრილი 1-1			შპს „ელბი სტუდიო“		

არსებული ჭრილი 2-2

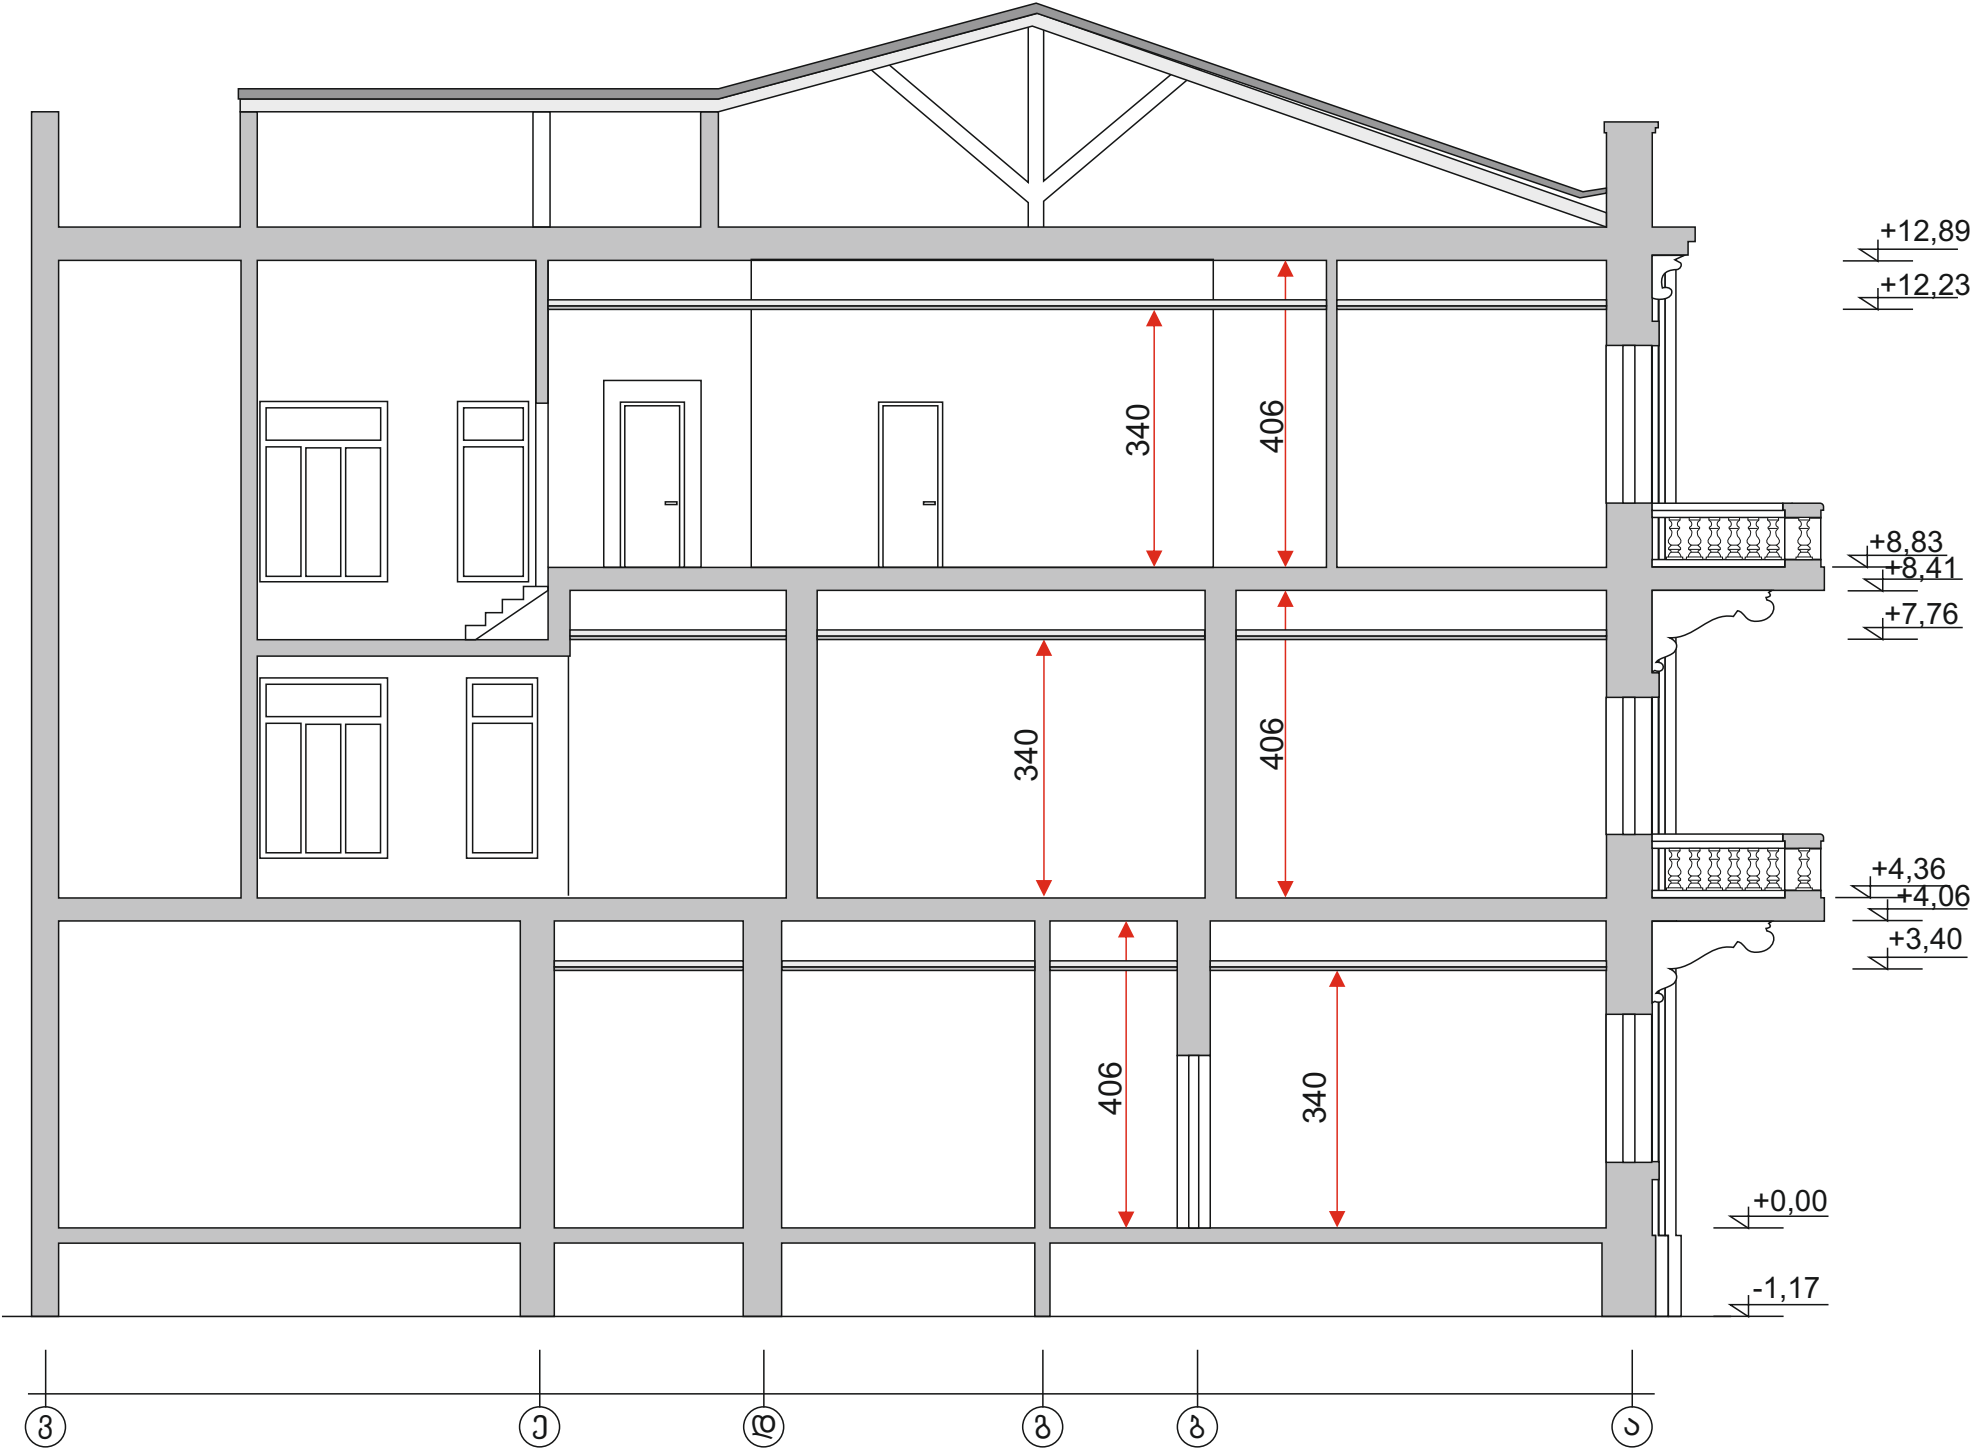

დირექტორი	მ. ბლაგიძე		სსიპ - აჭარის კულტურული მემკვიდრეობის დაცვის სააგენტო მისამართი: ბათუმი, კ. გამსახურდიას ქ. N 11			2018 წ		
პრაგტორი	დ. სერგია		კულტურული მემკვიდრეობის ძეგლის მცირე რეაბილიტაციის პროექტი			სტადია	ფურცელი	ფურ-ბი
						მ.პ.		
			არსებული ჭრილი 2-2			შპს „ელბი სტუდო“		

ჭრილი 2-2



დირექტორი	მ. ბლაგიძე		სსიპ - აჭარის კულტურული მემკვიდრეობის დაცვის სააგენტო მისამართი: ბათუმი, კ. გამსახურდიას ქ. N 11	2018 წ		
პრ.ავტორი	დ.სერგია		კულტურული მემკვიდრეობის ძეგლის მცირე რეაბილიტაციის პროექტი	სტადია	ფურცელი	ფურ-ბი
				მ.პ.		
			ჭრილი 2-2	შპს „ელბი სტუდიო“		