
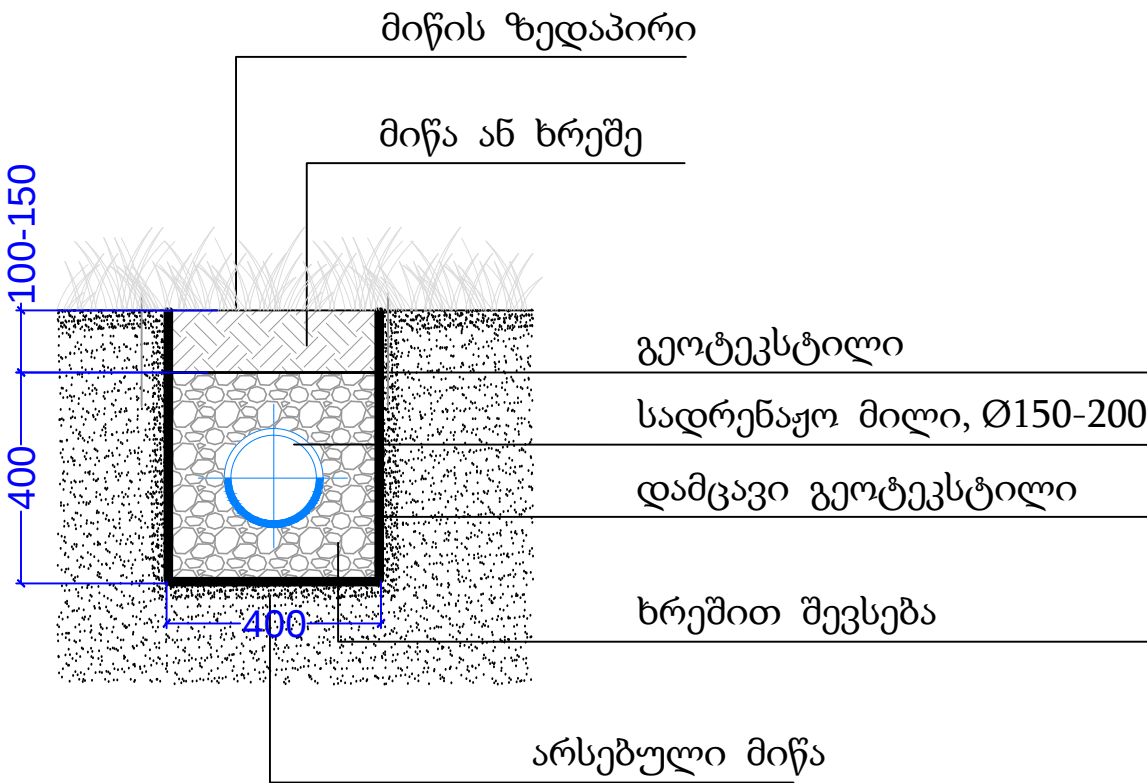





სადრენაჟო მილის და სადრენაჟო ორმოს მოწყობა

სადრენაჟო მილები

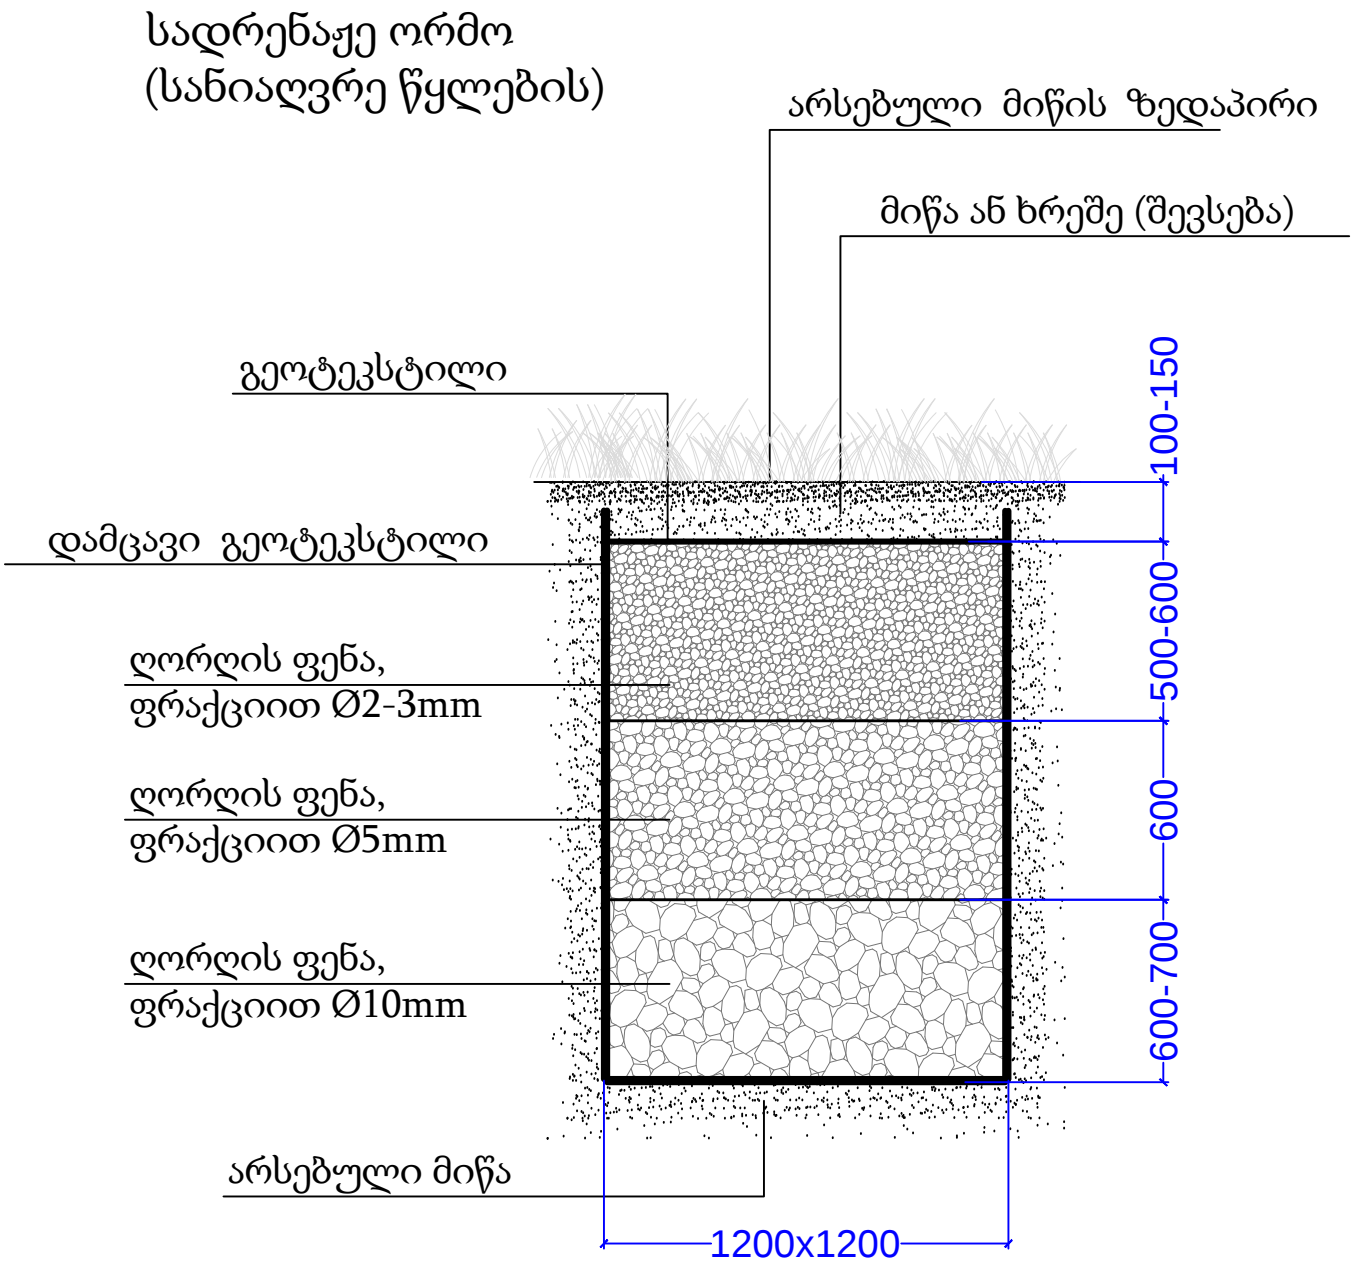

	შ. კ. ს. "SENSON"	მასშტაბი	ფურც.
	საქართველო, თბილისი, ი.რ. აბაშიძის 50 TEL: (+995 32) 291 22 99 sensonproject@gmail.com	1:250	11
ქ. თბილისი პაატა სააკაძის ქ. № 21-ში მდებარე №10 საბავშვო ბაგა-ბაღის მიწის ნაკვეთზე. (საკადასტრო კოდი-01.16.04.047.005 ბაგა-ბაღის შენობის პროექტი)			
სადრენაჟო მილის და სადრენაჟო ორმოს მოწყობა			
დირექტორი	ფარეიშვილი	2017	
მთ.ინჟინერი	მიქაბაძე		
არქიტექტორი	ლიპირიძე		
შეამოწმა	ტაბატაძე		


ლითონის შესასვლელი
ჭიშკარი, 3.00 მ.

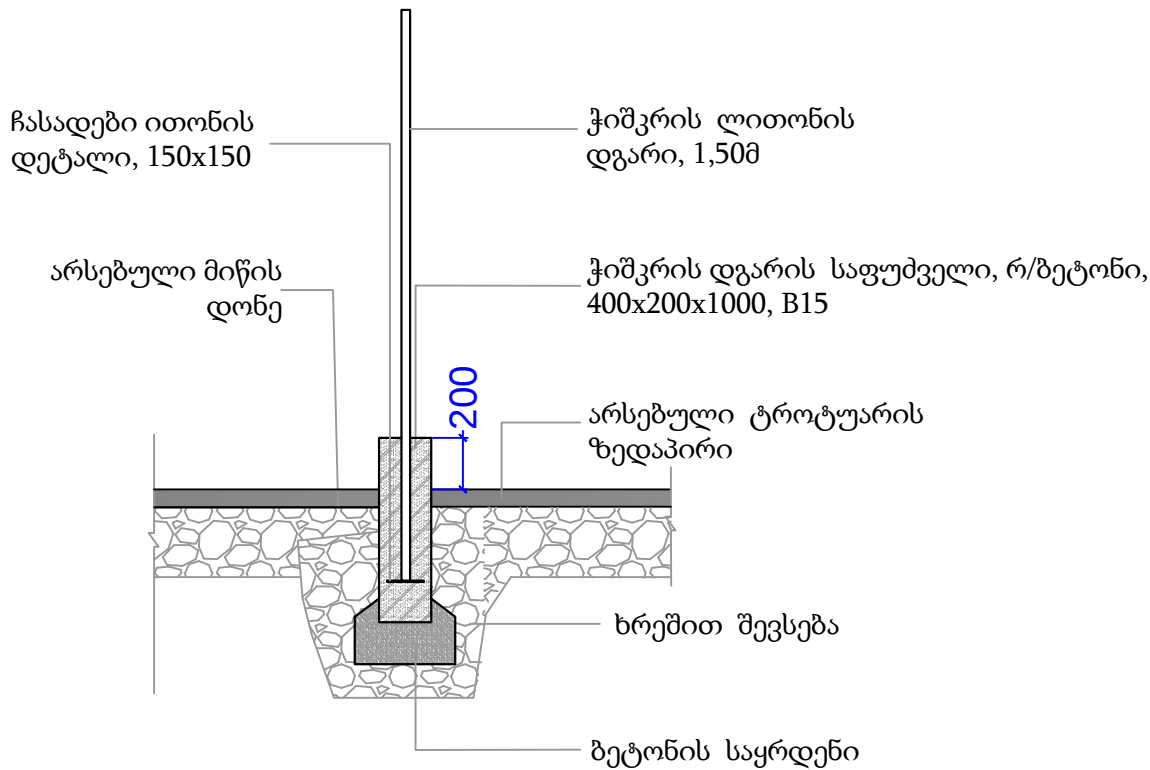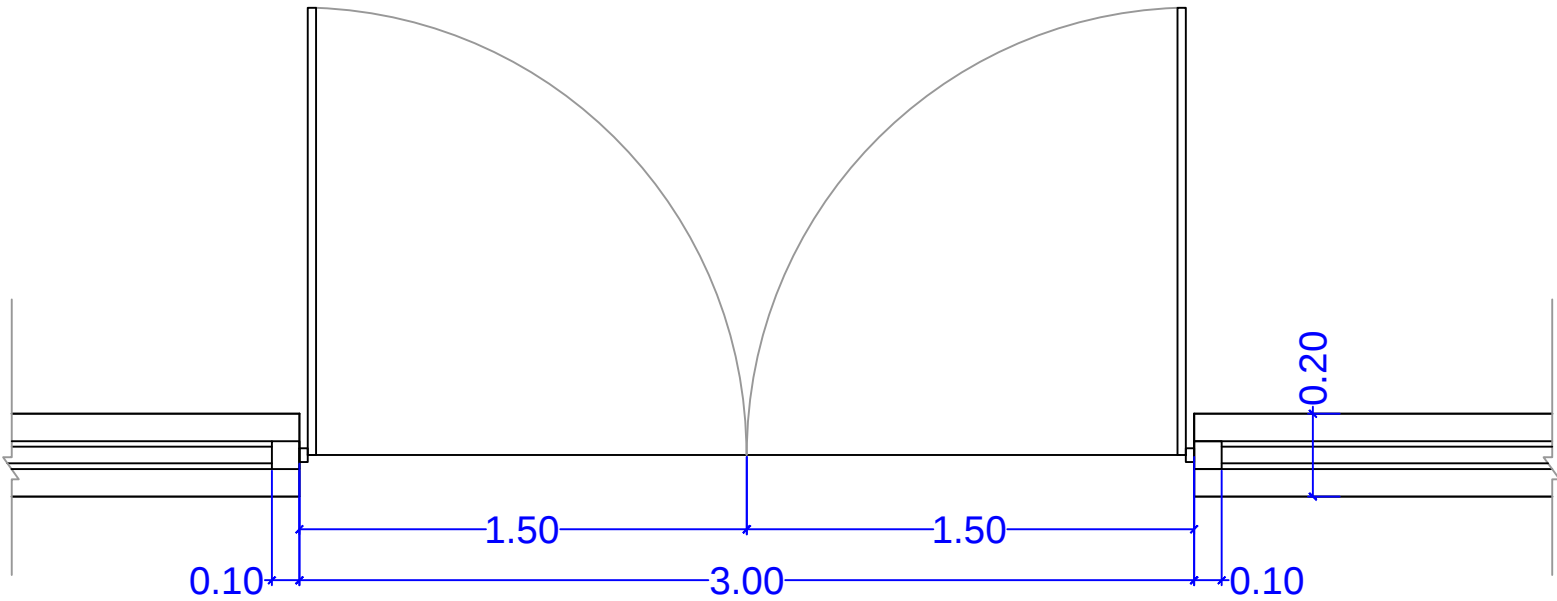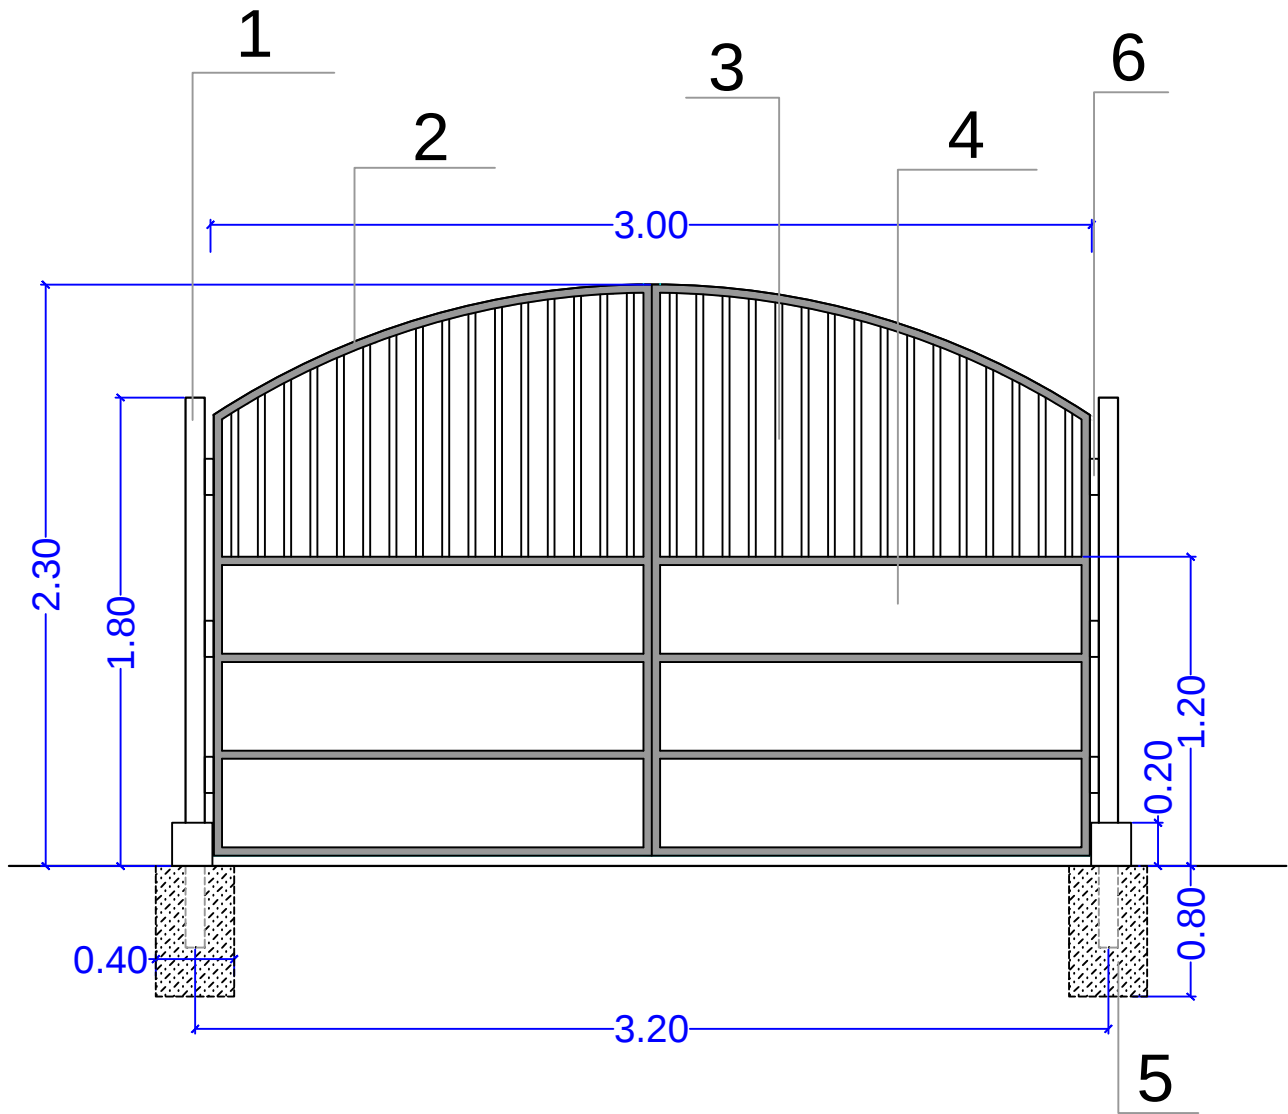



N/N	ელემენტის დასახელება	ელემენტის სიგრძე	რაოდენობა, ცალი
1	მილი კვადრატული 100x100x3	2800mm	2 ც
2	მილი კვადრატული 60x40x2	2300mm	2ც
	მილი კვადრატ. 60x40x2 (დაღუნული)	~1630mm	2 ც
	მილი კვადრატული 60x40x2	1800mm	2 ც
	მილი კვადრატული 60x40x2	1500mm	8 ც
3	მილი კვადრატული 20x20x2	10 სმ. დაშორ.	~142.0m
4	ლითონის ფირფიტა	2.40 m²	2 ც
5	ჭიშკრის დგარების საძირკველი	400*200*1000	2 ც
6	გარეთა ლითონის ანჯამი, Ø 28 მმ	-----	6 ც
7	კარების საკეტი	-----	1 ც

	შ. კ. ს. "SENSEON"	მასშტაბი	ფურც.
	საქართველო, თბილისი, ირ. აბაშიძის 50 TEL: (+995 32) 291 22 99 sensonproject@gmail.com	1:250	12
ქ. თბილისი პაატა სააკაძის ქ. № 21-ში მდებარე №10 საბავშვო ბაგა-ბაღის მიწის ნაკვეთზე. (საკადასტრო კოდი-01.16.04.047.005 ბაგა-ბაღის შენობის პროექტი)			
ლითონის შესასვლელი ჭიშკარი, 3.00 მ.			
დირექტორი	ფარეიშვილი		
მთ.ინჟინერი	მიქაბაძე		
არქიტექტორი	ლიპირიძე		
შეამოწმა	ტაბატაძე		
		2017	



ლითონის შესასვლელი
ჭიშკარი, 1.40 მ.

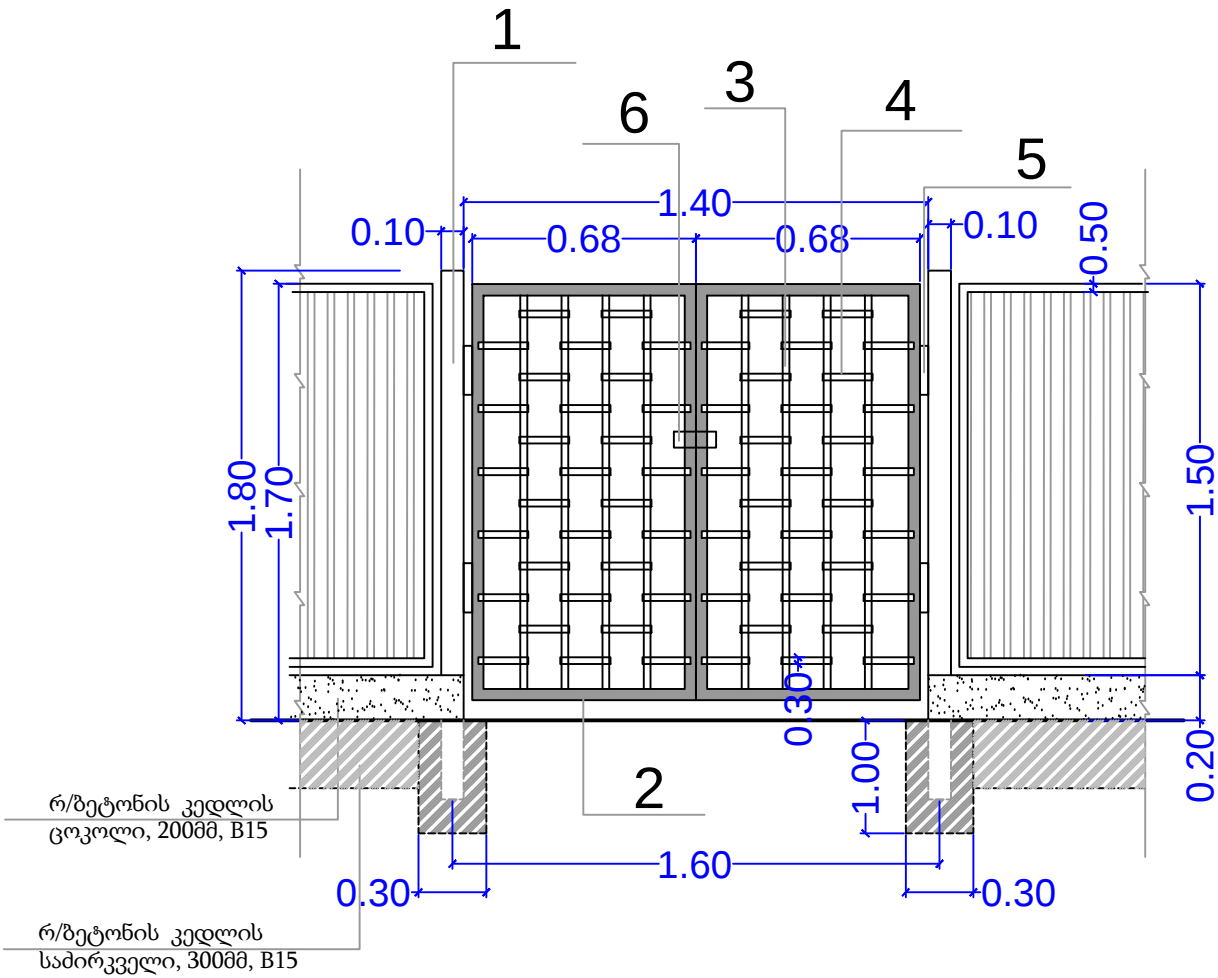

N/N	ელემენტის დასახელება	ელემენტის სიგრძე	რაოდენობა, ცალი
1	მილი კვადრატული 100x100x3	2100mm	2 ც
2	მილი კვადრატული 60x30x2	1500mm	4 ც
	მილი კვადრატული 60x30x2	900mm	4 ც
3	მილი კვადრატული 20x20x2	1400mm	10 ც
4	მილი კვადრატული 20x20x2	200mm	40 ც
5	გარეთა ლითონის მარკუშები		4 ც
6	კარების საკეტი		1 ც

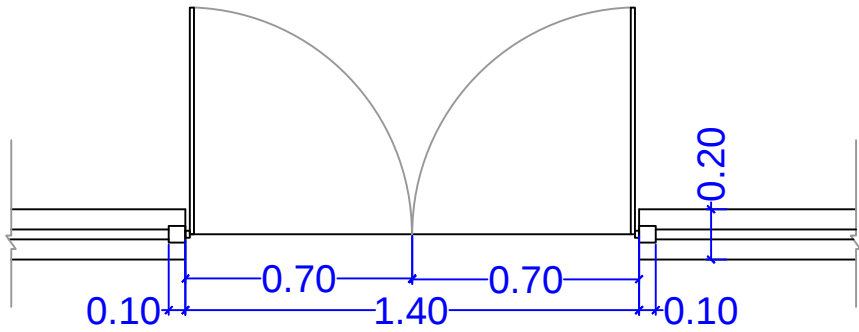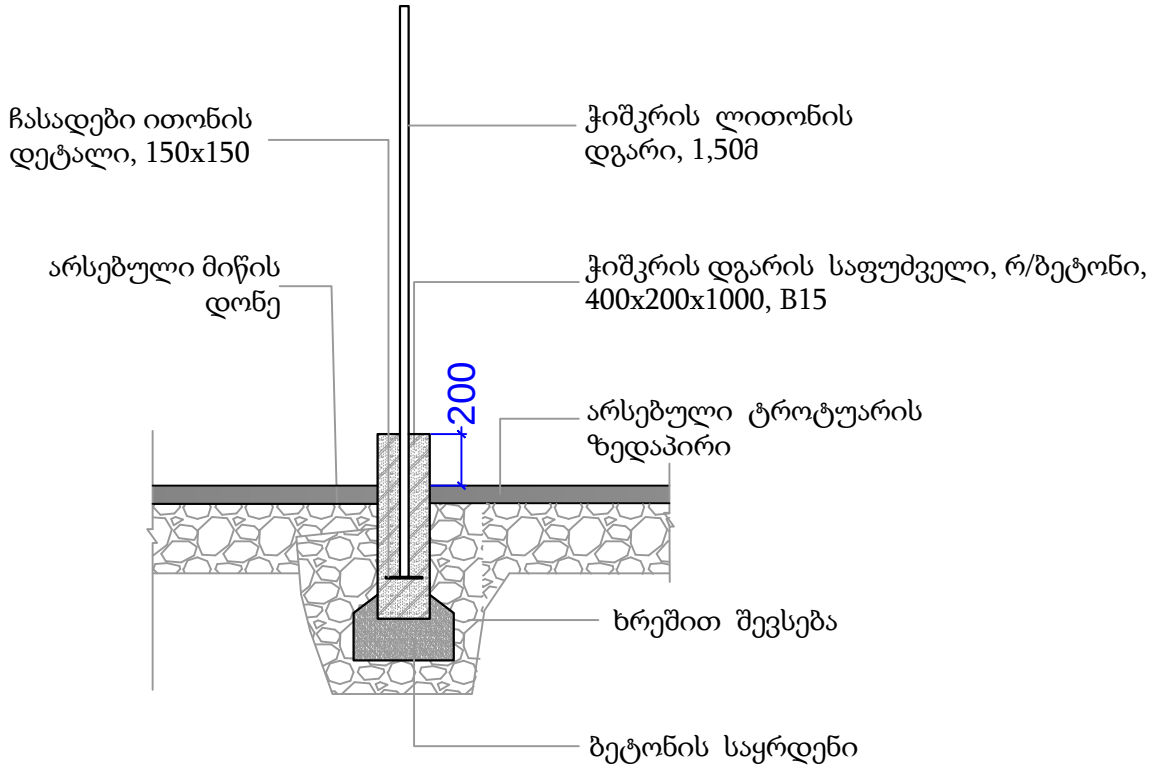

	შ. კ. ს. "SENSEON"	მასშტაბი	ფურც.
	საქართველო, თბილისი, ირ. აბაშიძის 50 TEL: (+995 32) 291 22 99 sensonproject@gmail.com	1:250	13
ქ. თბილისი პაატა სააკაძის ქ. № 21-ში მდებარე №10 საბავშვო ბაგა-ბაღის მიწის ნაკვეთზე. (საკადასტრო კოდი-01.16.04.047.005 ბაგა-ბაღის შენობის პროექტი)			
ლითონის შესასვლელი ჭიშკარი, 1.40 მ.			
დირექტორი	ფარეიშვილი		
მთ.ინჟინერი	შიქატაძე		
არქიტექტორი	ლიპირიძე		
შეამოწმა	ტაბატაძე		

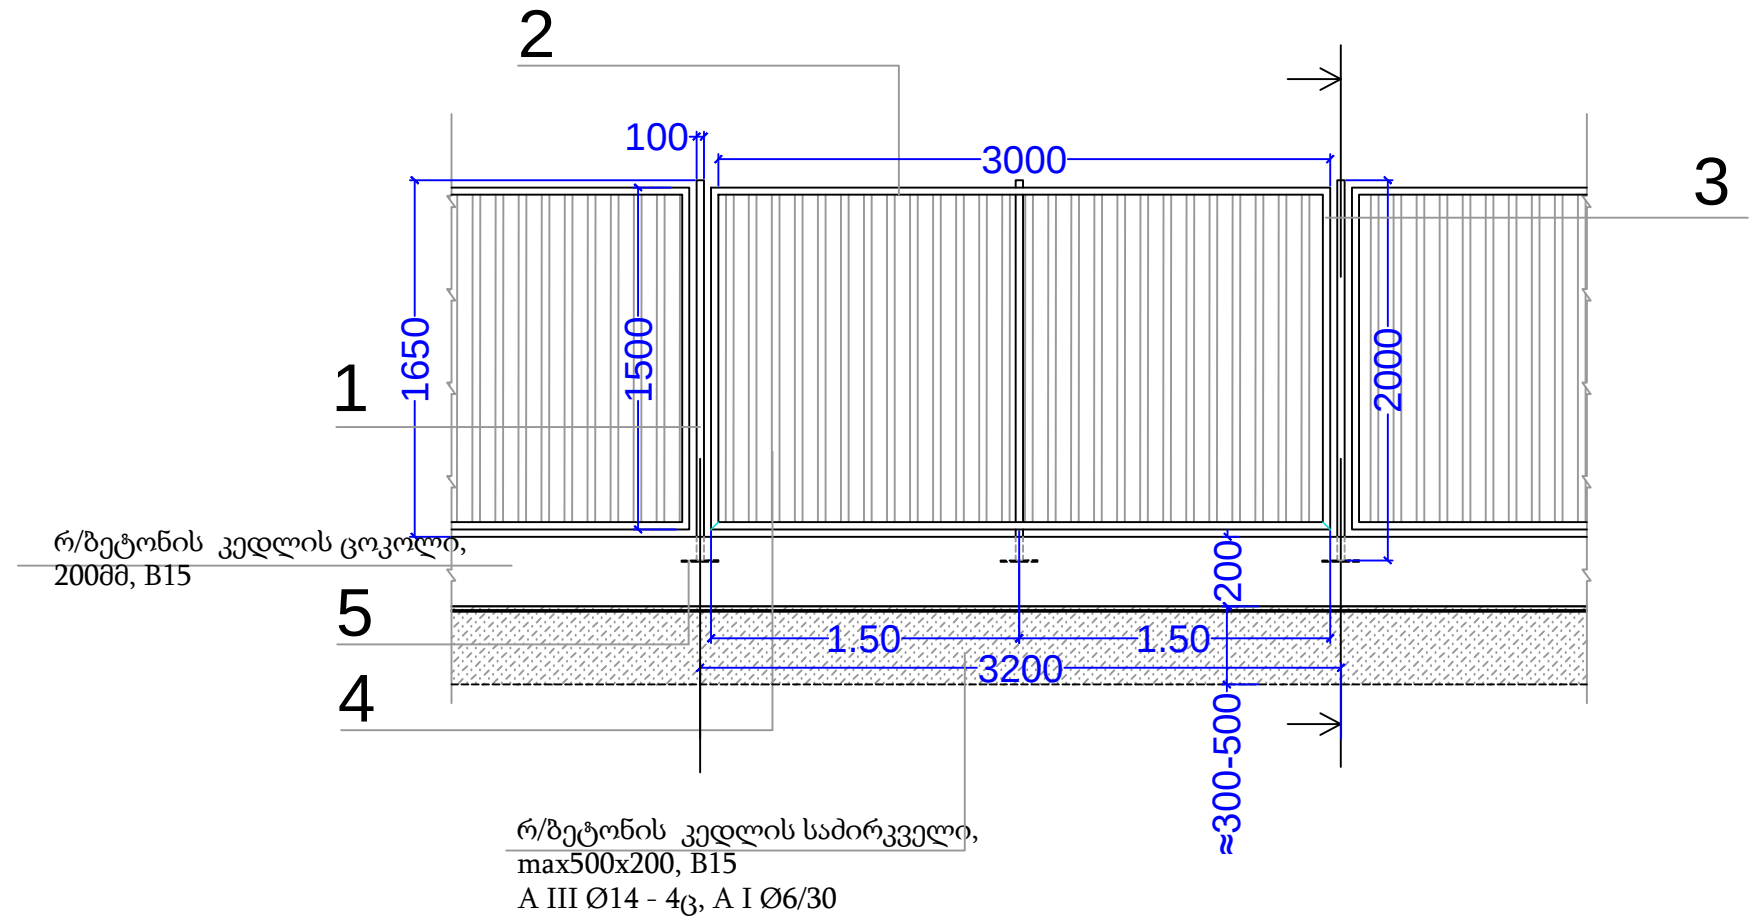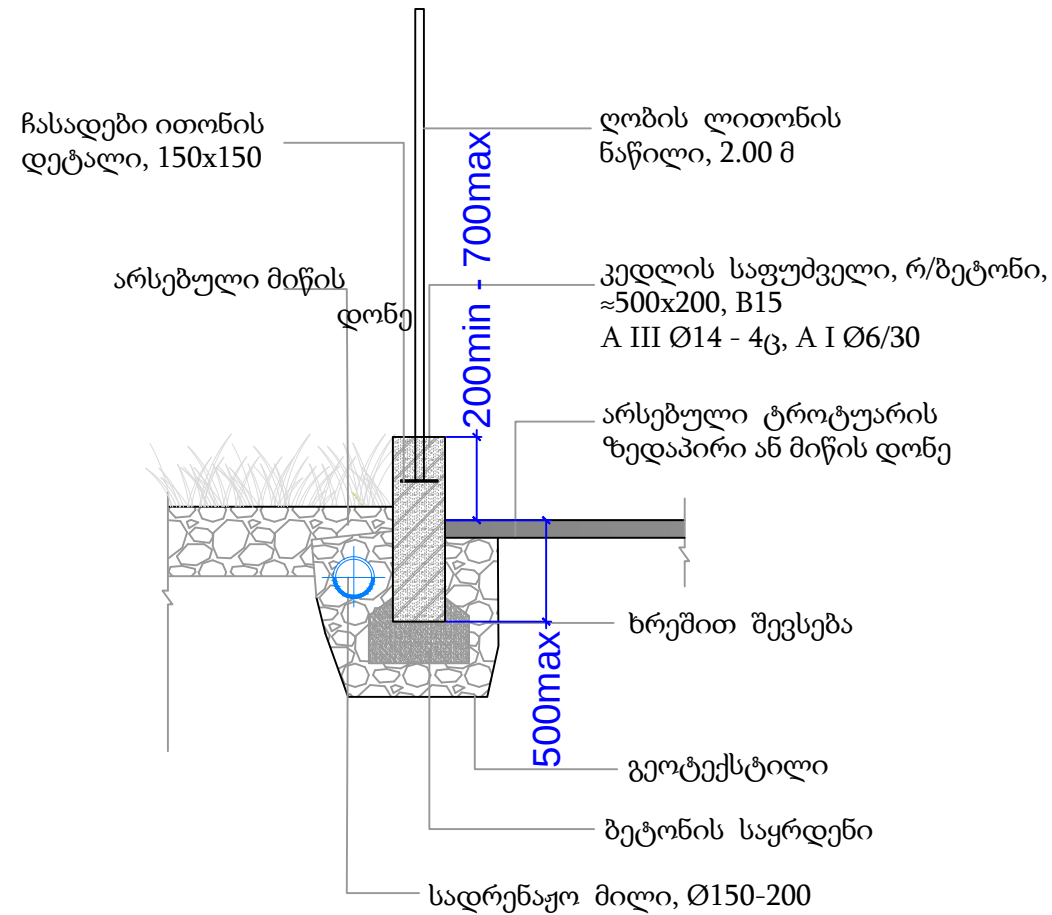

ლობის 3-მ მეტრიანი სტანდარტული ნაწილის სპეციფიკაცია


N/N	ელემენტის დასახელება	რაოდენობა, ცალი
1	მილი კვადრატული 80x80x3mm, L=1600mm	2 ც
2	მილი კვადრატული 60x40x2mm, L=3000mm	2 ც
3	მილი კვადრატული 60x40x2mm, L=1500mm	2 ც
4	მილი კვადრატული 20x20x2mm, 1500mm/100mm	45.0m
5	ჩასადები ლითონის დეტალი, 150x150mm	2 ც

ლობის 3-მ მეტრიანი სტანდარტული ნაწილების რაოდენობა: 41ცალი
 1,5 მეტრიანი ნაწილი: 2 ცალი
 0,8-მეტრიანი ნაწილები: 1ცალი
 2,5-მეტრიანი ნაწილები: 1ცალი
 საძირკველის ბეტონის მოცულობა: 22.20მ³

	შ. პ. ს. "SENSON" საქართველო, თბილისი, ირ. აბაშიძის 50 TEL: (+995 32) 291 22 99 sensonproject@gmail.com	მასშტაბი	ფურც.
		1:250	14
ქ. თბილისი პაატა სააკაძის ქ. № 21-ში მდებარე №10 საბავშვო ბაგა-ბაღის მიწის ნაკვეთზე. (საკადასტრო კოდი-01.16.04.047.005 ბაგა-ბაღის შენობის პროექტი)			
ლითონის ღოგა			
დირექტორი	ფარეიშვილი		
მთ.ინჟინერი	შიქატაძე		
არქიტექტორი	ლიპირიდი		
შეამოწმა	ტაბატაძე		


ბარე დასაჯდომი სკამი

ბეტონის სკამი

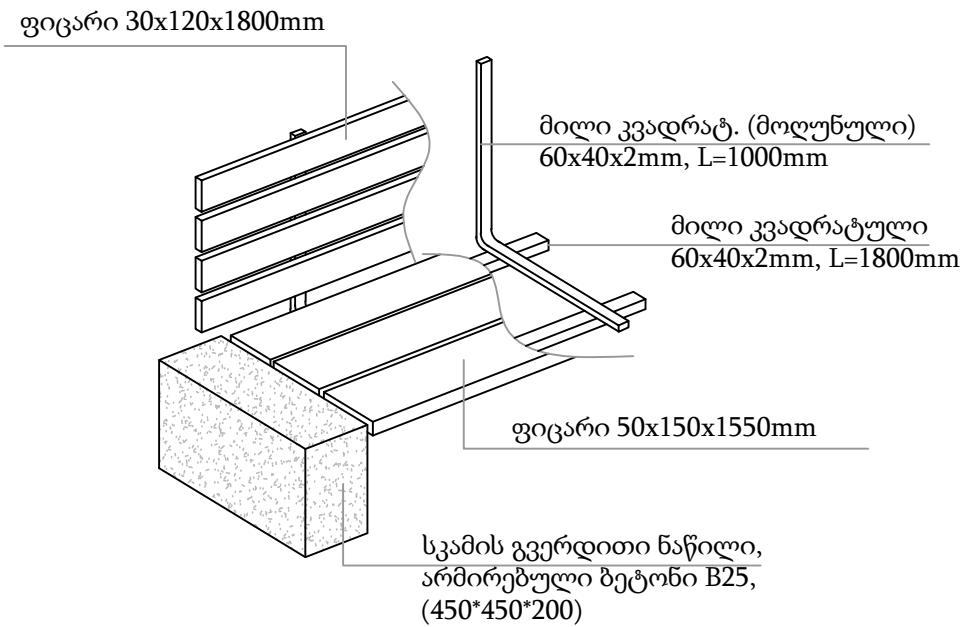

სფეციფიკაცია


N/N	ელემენტის დასახელება	რაოდენობა
1	სკამის გვერდითი ნაწილი, ბეტონი B25, (450*450*200)	2 ც
2	არმატურის ბადე, Ø 8/ 200	6.0 m
3	მილი კვადრატული 60x40x2mm, L=1800mm	2 ც
4	მილი კვადრატ. (მოლუნული) 60x40x2mm, L=1000mm	3 ც
5	ფიგარი 50x150x1550mm	3 ც
6	ფიგარი 30x120x1800mm	4 ც

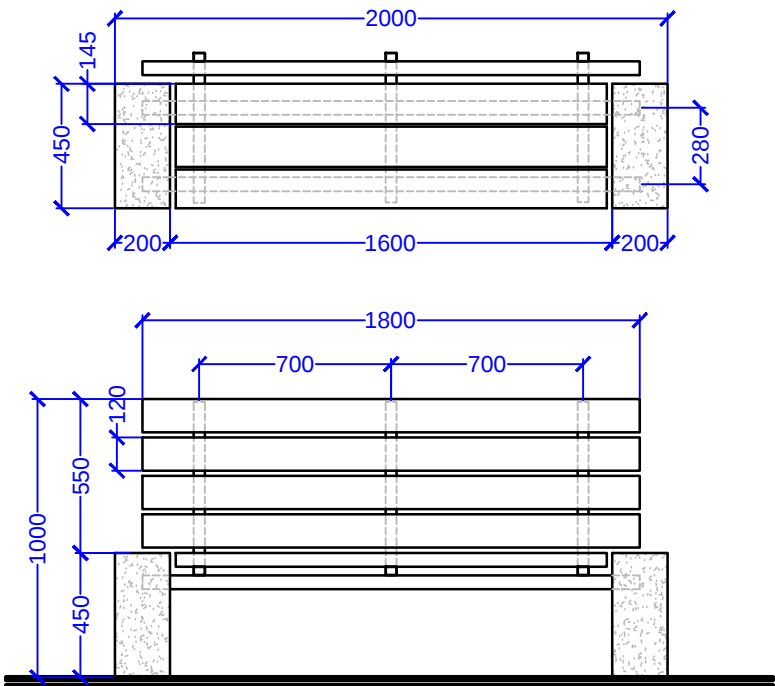


	შ. პ. ს. "SENSON"	მასშტაბი	ფურც.
	საქართველო, თბილისი, ი.რ. აბაშიძის 50 TEL: (+995 32) 291 22 99 sensonproject@gmail.com	1:250	15
ქ. თბილისი პაატა სააკაძის ქ. № 21-ში მდებარე №10 საბავშვო ბაგა-ბაღის მიწის ნაკვეთზე. (საკადასტრო კოდი-01.16.04.047.005 ბაგა-ბაღის შენობის პროექტი)			
ბარე დასაჯდომი სკამი		2017	
დირექტორი	ფარეიშვილი		
მთ.ინჟინერი	მიქაბაძე		
არქიტექტორი	ლიპირიძე		
შეამოწმა	ტაბატაძე		



ბეტონის ნაგვის ურნა, 35 ლ-ანი

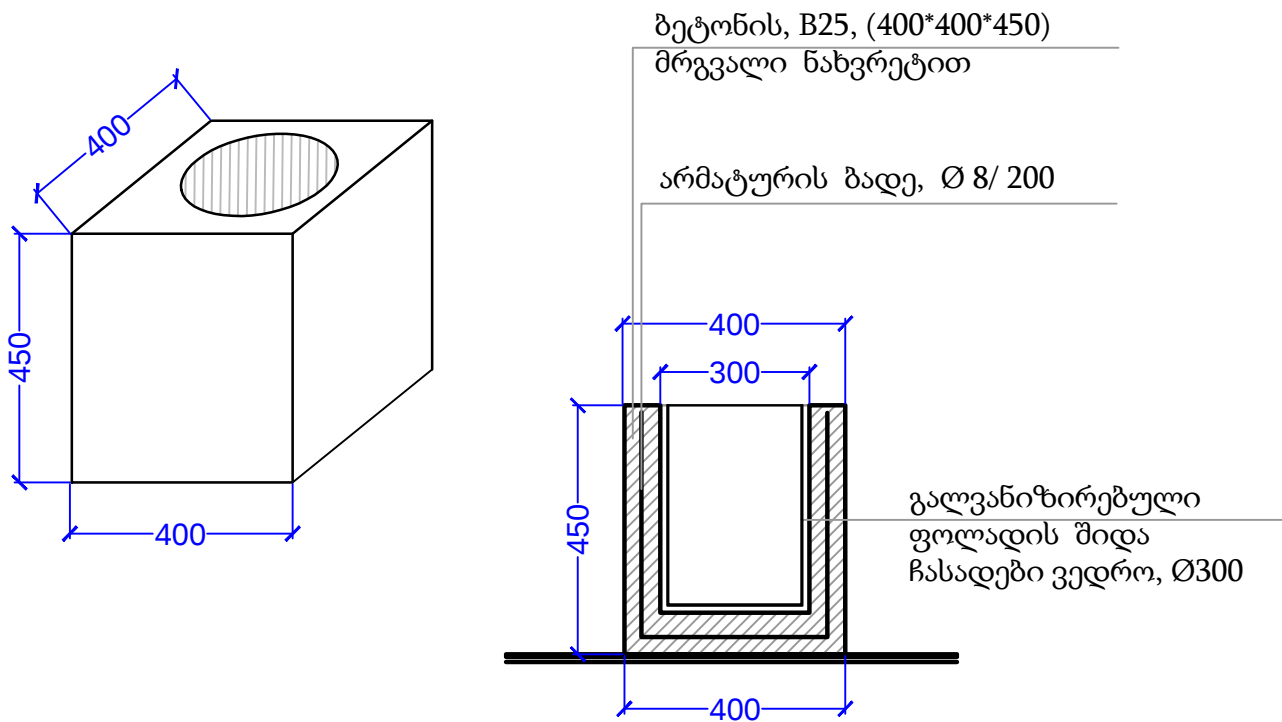

ბეტონის ტროტუარის ბორდიური

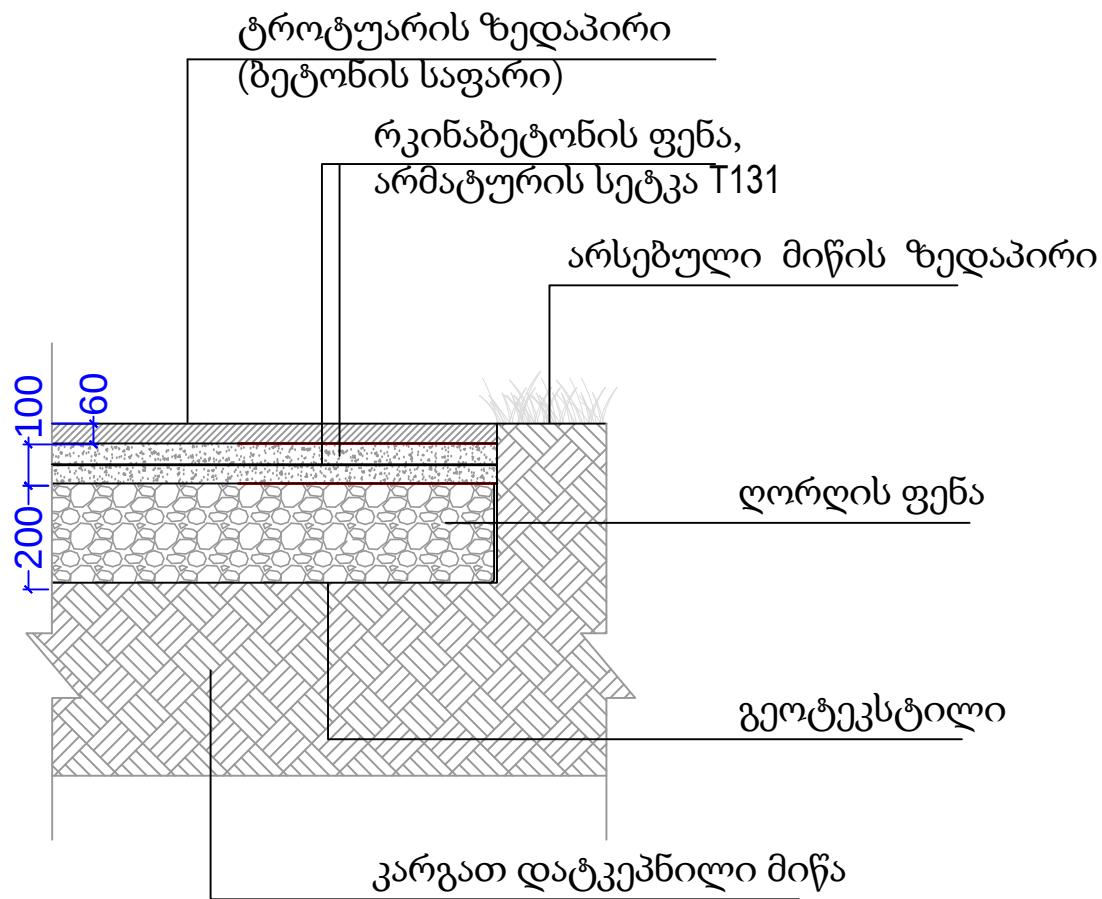


სფეციფიკაცია

N/N	ელემენტის დასახელება	რაოდენობა
1	ურნის ქვედა ნაწილი, ბეტონის, B25, (400*400*450)	1 ც
2	ურნის არმატურის ბადე, Ø 8/ 200	8.0 m
3	გალვანიზირებული ფოლადის შიდა ვედრო, Ø300	1 ც


	შ. პ. ს. "SENSEON"	მასშტაბი	ფურც.
	საქართველო, თბილისი, ი.რ. აბაშიძის 50 TEL: (+995 32) 291 22 99 sensonproject@gmail.com	1:250	16
ქ. თბილისი პაატა სააკაძის ქ. № 21-ში მდებარე №10 საბავშვო ბაგა-ბაღის მიწის ნაკვეთზე. (საკადასტრო კოდი-01.16.04.047.005 ბაგა-ბაღის შენობის პროექტი)			
ნაგვის ურნა		2017	
დირექტორი	ფარეიშვილი		
მთ.ინჟინერი	მიქაბაძე		
არქიტექტორი	ლიპირიძე		
შეამოწმა	ტაბატაძე		

მიწის სამაგრი კედელი და ტროტუარის მოწყობის დეტალები

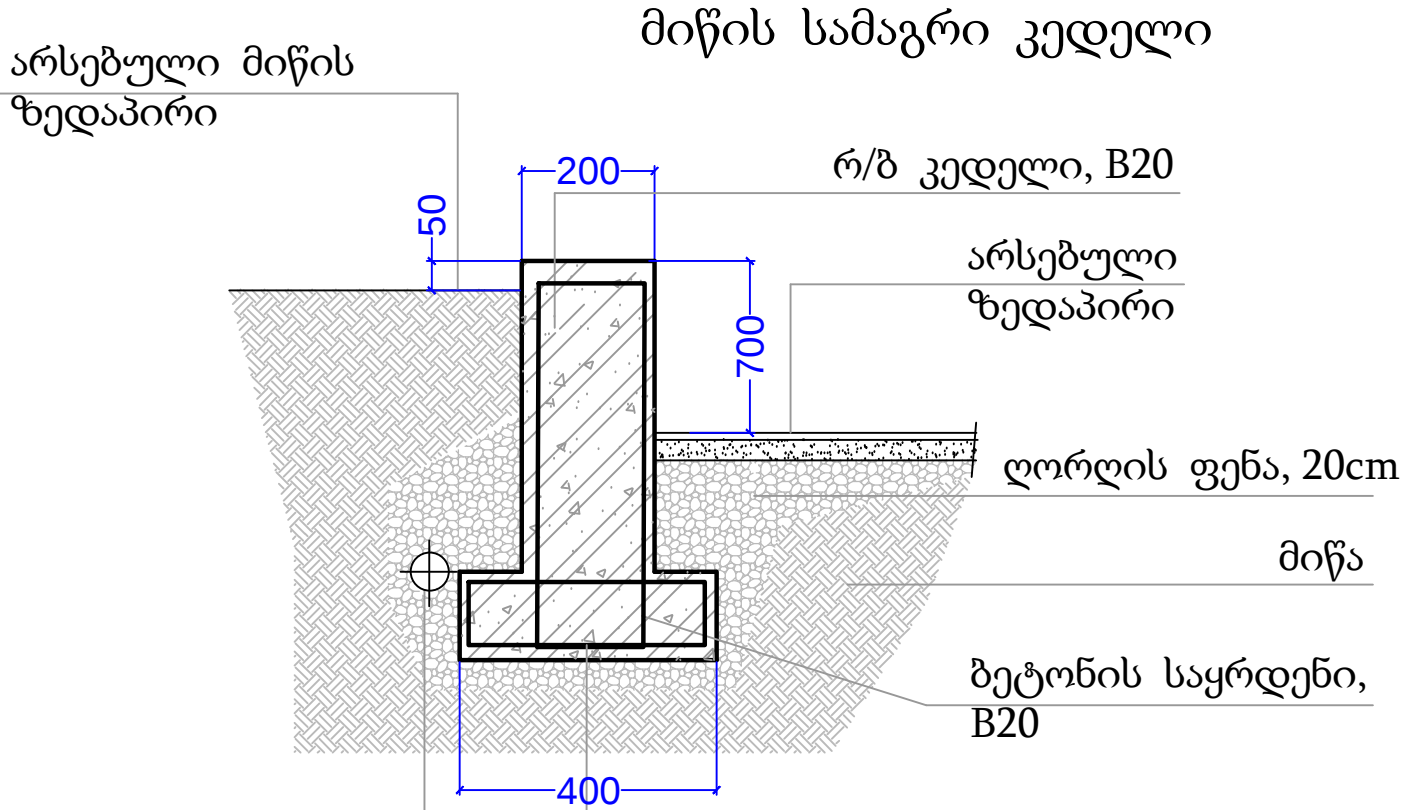

სადრენაჟო მილი, Ø150
A III Ø12 - 4, A I Ø6/30


საბავშვო მოედანის ბორდიური

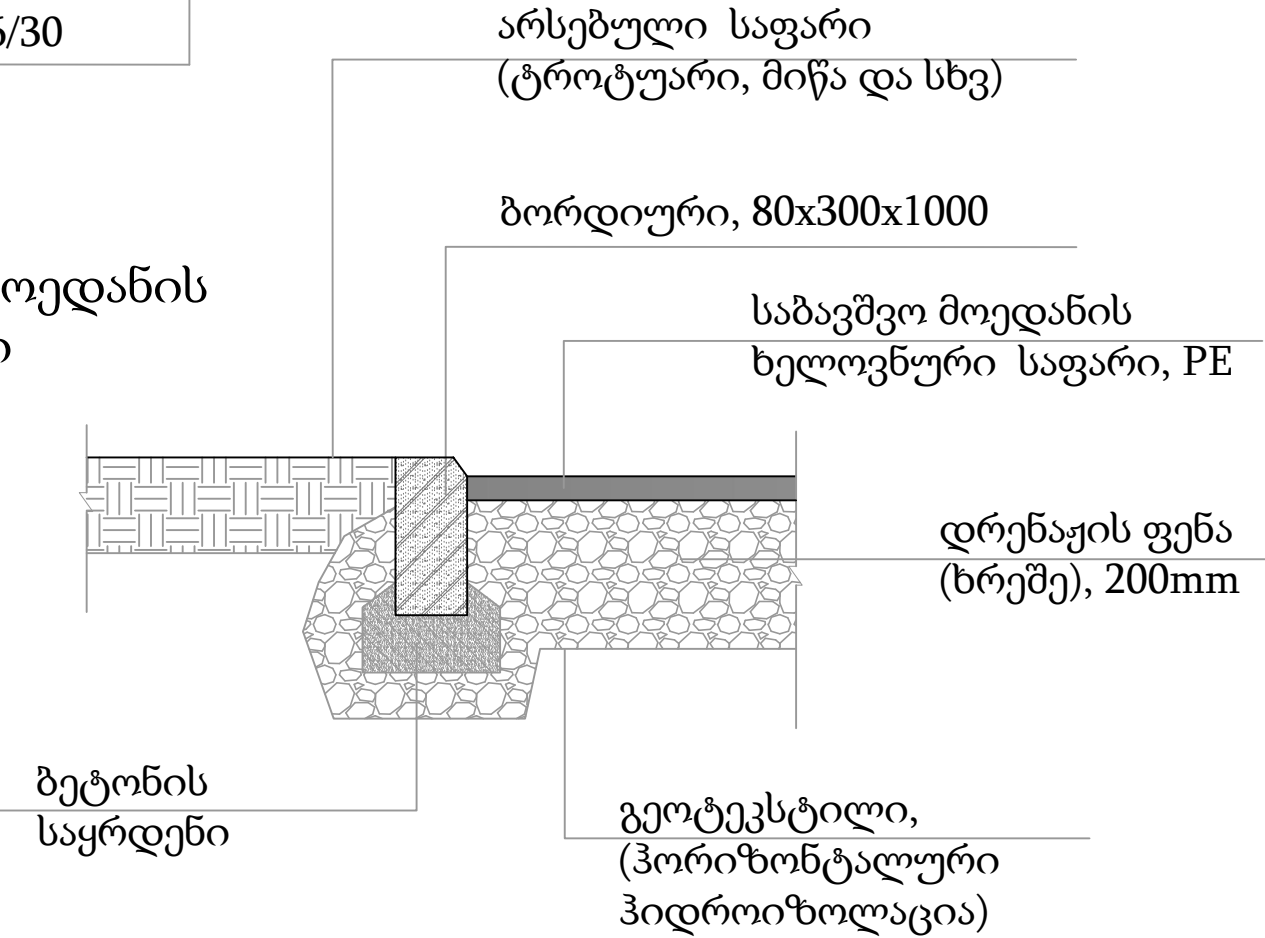

ბეტონის საყრდენი

გეოტექსტილი, (ჰორიზონტალური ჰიდროიზოლაცია)

ტროტუარის საფარის მოწყობა

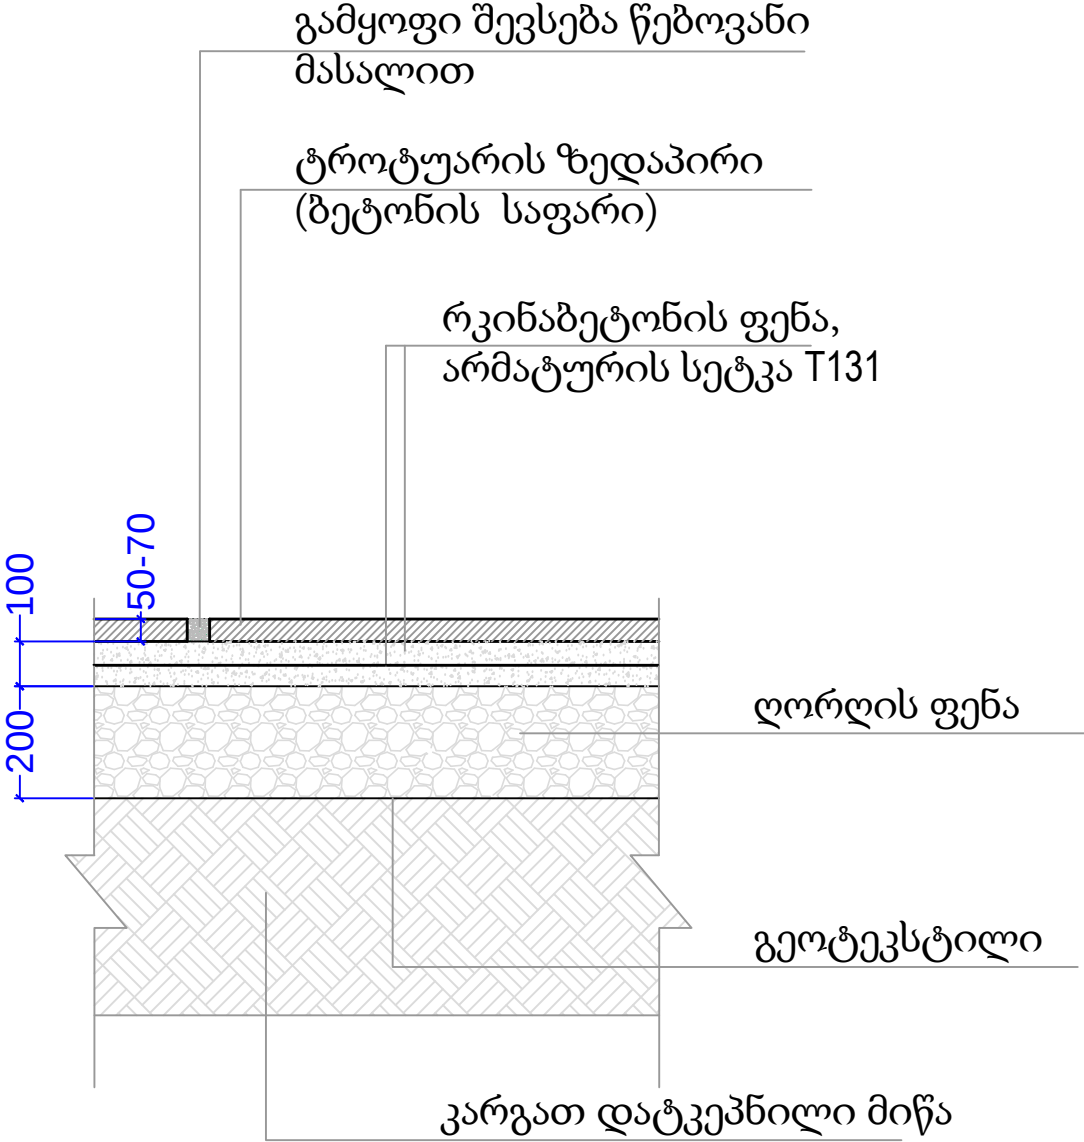

	შ. პ. ს. "SENSEON"	მასშტაბი	ფურც.
	საქართველო, თბილისი, ირ. აბაშიძის 50 TEL: (+995 32) 291 22 99 sensonproject@gmail.com	1:250	17
ქ. თბილისი პაატა სააკაძის ქ. № 21-ში მდებარე №10 საბავშვო ბაგა-ბაღის მიწის ნაკვეთზე. (საკადასტრო კოდი-01.16.04.047.005 ბაგა-ბაღის შენობის პროექტი)			
მიწის სამაგრი კედელი და ტროტუარის მოწყობის დეტალები		2017	
დირექტორი	ფარეიშვილი		
მთ.ინჟინერი	შიქაძე		
არქიტექტორი	ლიპირიძე		
შეამოწმა	ტაბატაძე		

არქიტექტურული ნაწილი

პროექტის შემაჯგენლობა


სართულის გეგმა ნიშნულზე 0.000	1
გეგმა ნიშნულზე 0.000 - ავეჯის სანკვანძების და სამზარეულო ტექნიკის განლაგებით	2
გეგმა ნიშნულზე 0.000 - კარ-ფანჯრის და საკედლე მასალების მითითებით	3
გეგმა ნიშნულზე 0.000 - იატაკის მასალების მითითებით	4
გეგმა ნიშნულზე 0.000 - ჭერის მასალების მითითებით	5
სართულის გეგმა ნიშნულზე 3.450	6
ნიშნულზე 3.450 - ავეჯის სანკვანძების და სამზარეულო ტექნიკის განლაგებით	7
გეგმა ნიშნულზე 3.450 - კარ - ფანჯრის და საკედლე მასალების მითითებით	8
გეგმა ნიშნულზე 3.450 - იატაკის მასალების მითითებით	9
გეგმა ნიშნულზე 3.450 - ჭერის მასალების მითითებით	10
სახურავის გეგმა	11
ჭრილი 1-1. 2-2	12
ჭრილი 3-3. 4-4	13
მაქსიმალური სიმაღლის განსაზღვრის სქემა	14
ფასადი 1-5	15
ფასადი 1-1	16
ფასადი ა-ზ	17
ფასადი ზ-ა	18
კიბეების მოწყობა	19
პანდუსის მოწყობა	20
საპირფარეშოს მოწყობა	21
საპირფარეშოს ფრაგმენტი და კედლის განშლა	21*
კარ ფანჯრების სპეციფიკაცია	22
მასალების სპეციფიკაცია	23

3 1:100

№	მხსავლი პანცია	ფართი მ²
1	კიბე-პანდუსი-ტერასა	23.48
2	ვესტიბიული	22.68
3	კიბის უწრფი	15.96
3'	სათამსო	3.36
4	მუნიკალური ოთახი	78.88
5	ელ. ფარი	1.4
6	შუშა საპირფარეშო	3.25
7	საპირფარეშო	18.55
8	ბუფეტი	1.60
9	ბარდერიზი	17.69
10	სათამაშო ოთახი	53.12
11	სამინებელი ოთახი	39.56
12	ძვანის ღასამონტაჟებული აღბილი	
13	სევეკუაციო კიბე	

 400x400x600 იზოგლოკის ტიპის გლოკი
 200x400x600 ღრუბანიანი გლოკი
 100x400x600 ღრუბანიანი გლოკი

სართულის გეგმა ნიშნულზე ± 0.000
ავჯისა და სანტექნიკის მითითებით
მ 1:100

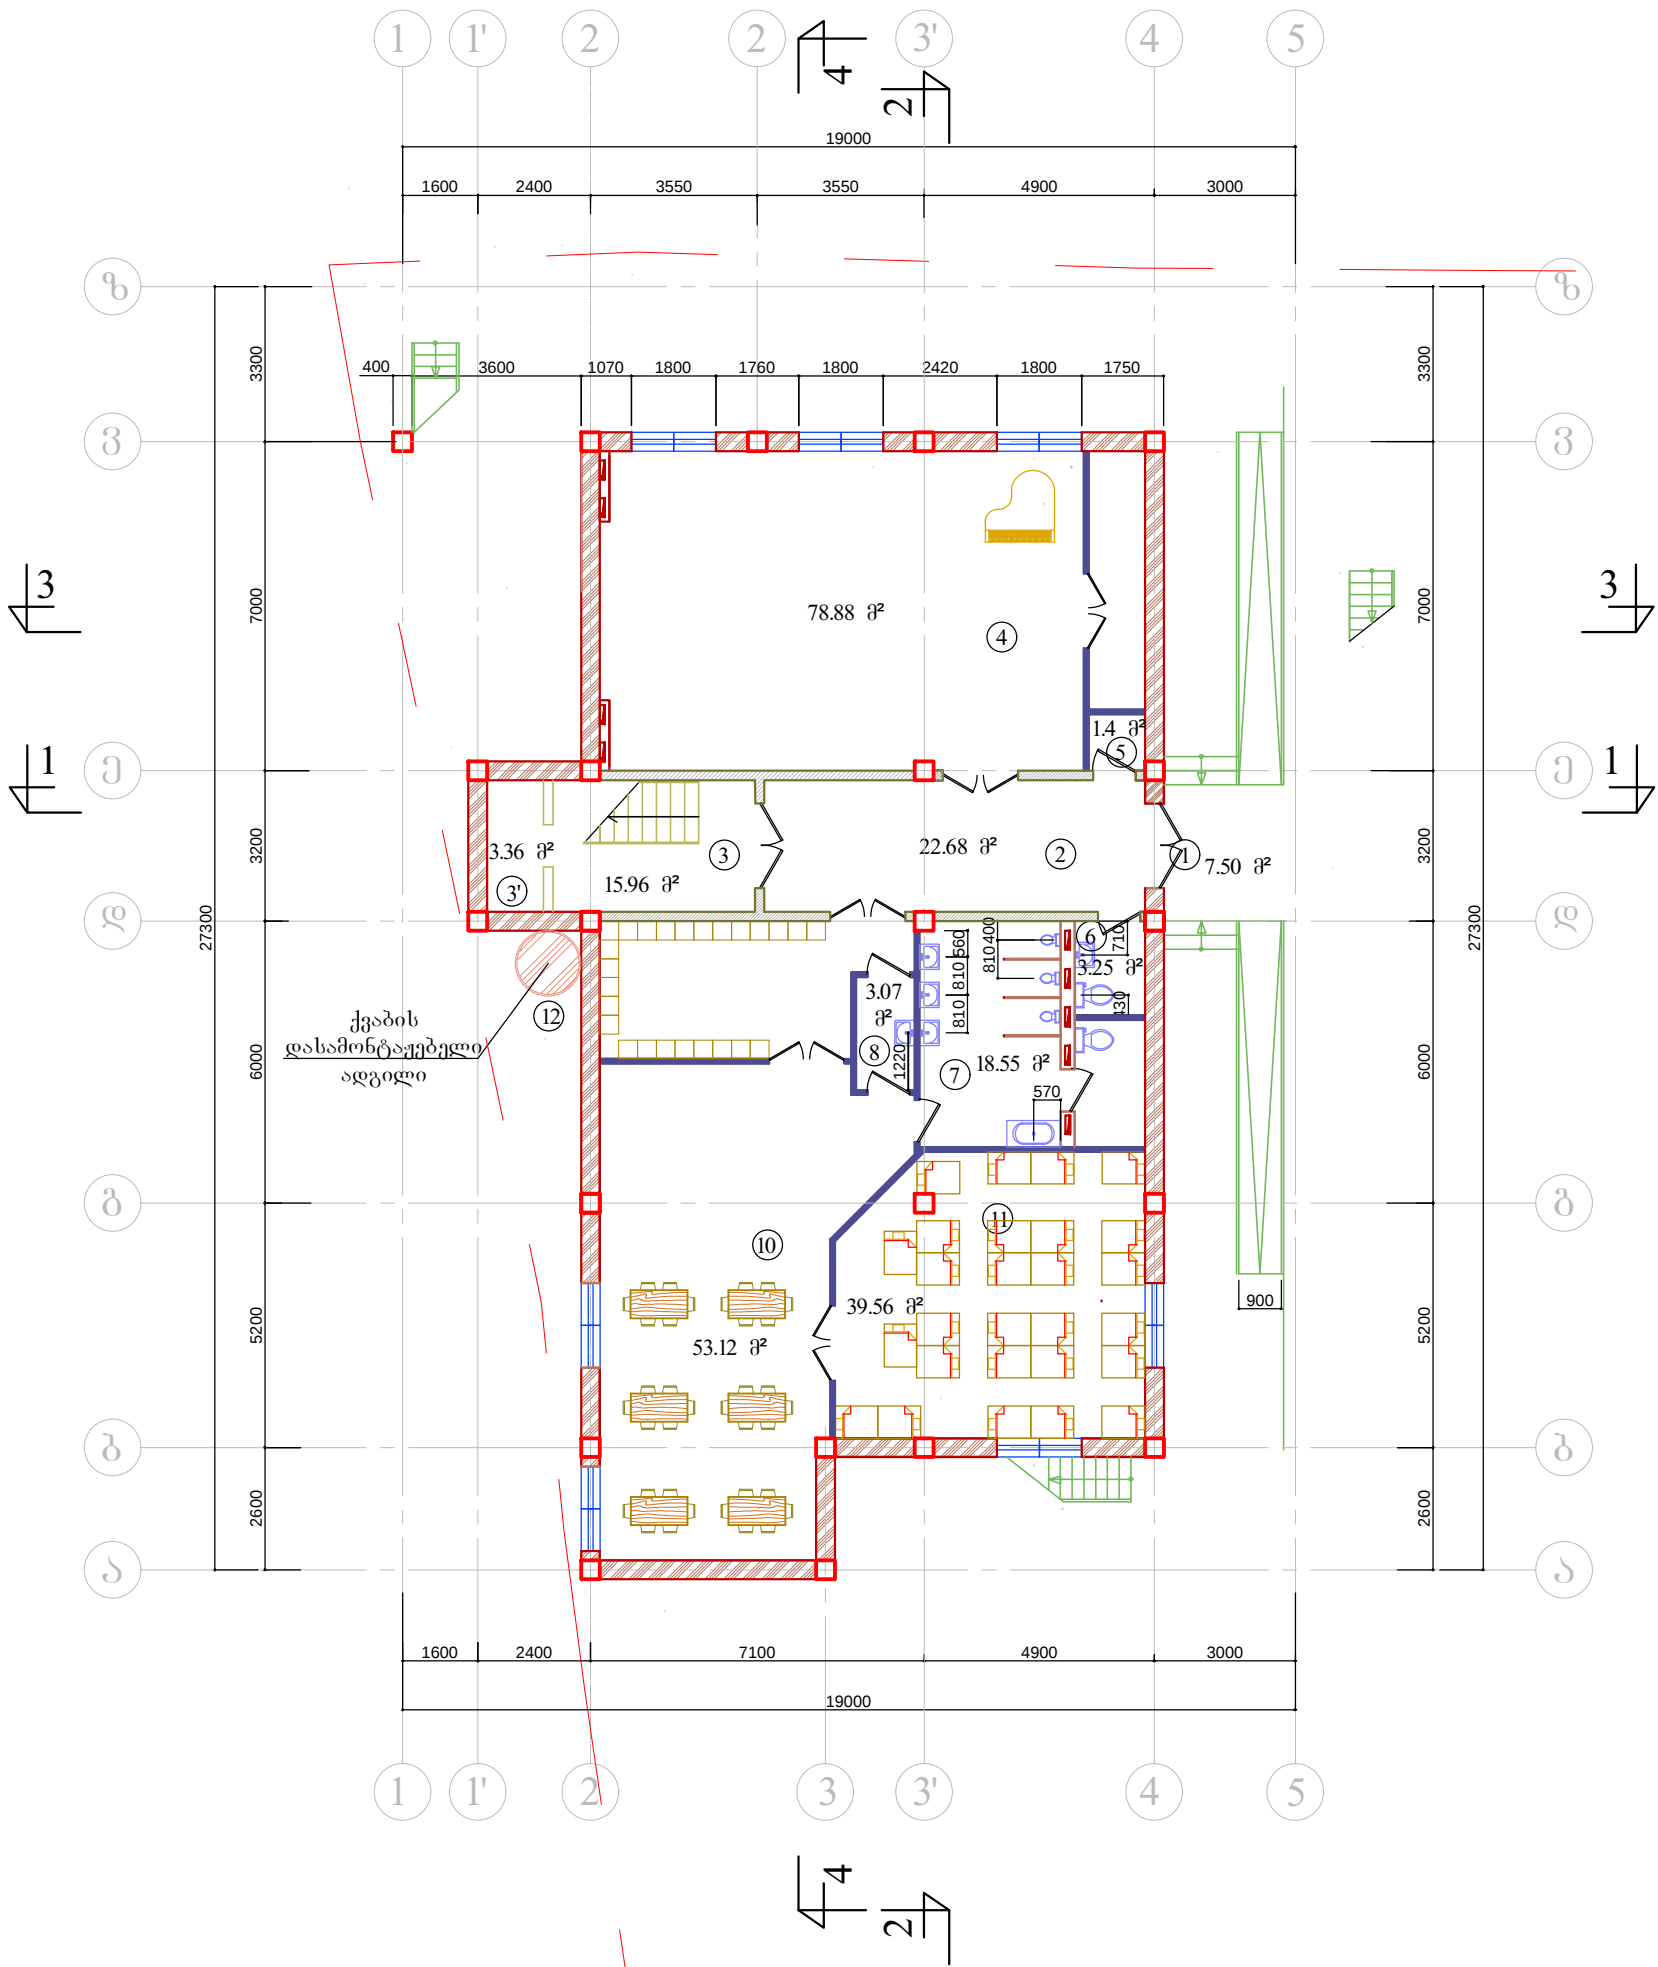

№	შესაღებავა	ფართობი მ²
1	კიბე-პანელის-ტერასა	23.48
2	ვესტიბიული	22.68
3	კიბის უჯრები	15.96
3'	სათავსო	3.36
4	მუსიკალური ოთახი	78.88
5	ელ. ფარი	1.4
6	შპმ საპირფარეშო	3.25
7	საპირფარეშო	18.55
8	ბუფერითი	1.60
9	ბარდერები	17.69
10	სათამაშო ოთახი	53.12
11	სადინამიკო ოთახი	39.56
12	ქუჩის დასამონტაჟებელი ადგილი	
13	სავესტუაციო კიბე	

400x400x600 იზოგლოპის ტიპის გლოპი
200x400x600 ღრუტანინი გლოპი
100x400x600 ღრუტანინი გლოპი


PROECTION

SENSON

შ. პ. ს. "SENSON"
საქართველო, თბილისი
ი. აბაშიძის ქ. № 21-ში მდებარე №10 საბავშვო ბავშვთა მიწის ნაკვეთზე. (საკადასტრო კოდი-01.16.04.047)
TEL: (+995 32) 297 32 32
sensonproject@gmail.com

ფურცელი/ფურცლები
2/23
და
2017
დირექტორი ვარუშვილი
მთ.ინჟინერი შიქატაძე
არქიტექტორი შიქატაძე
შეამოწმა ბოკუხაძე

სართულის გეგმა ნიშნულზე ± 0.000
პარ ფანჯრისა და საკედლე მასალების მითითებით
მ 1:100

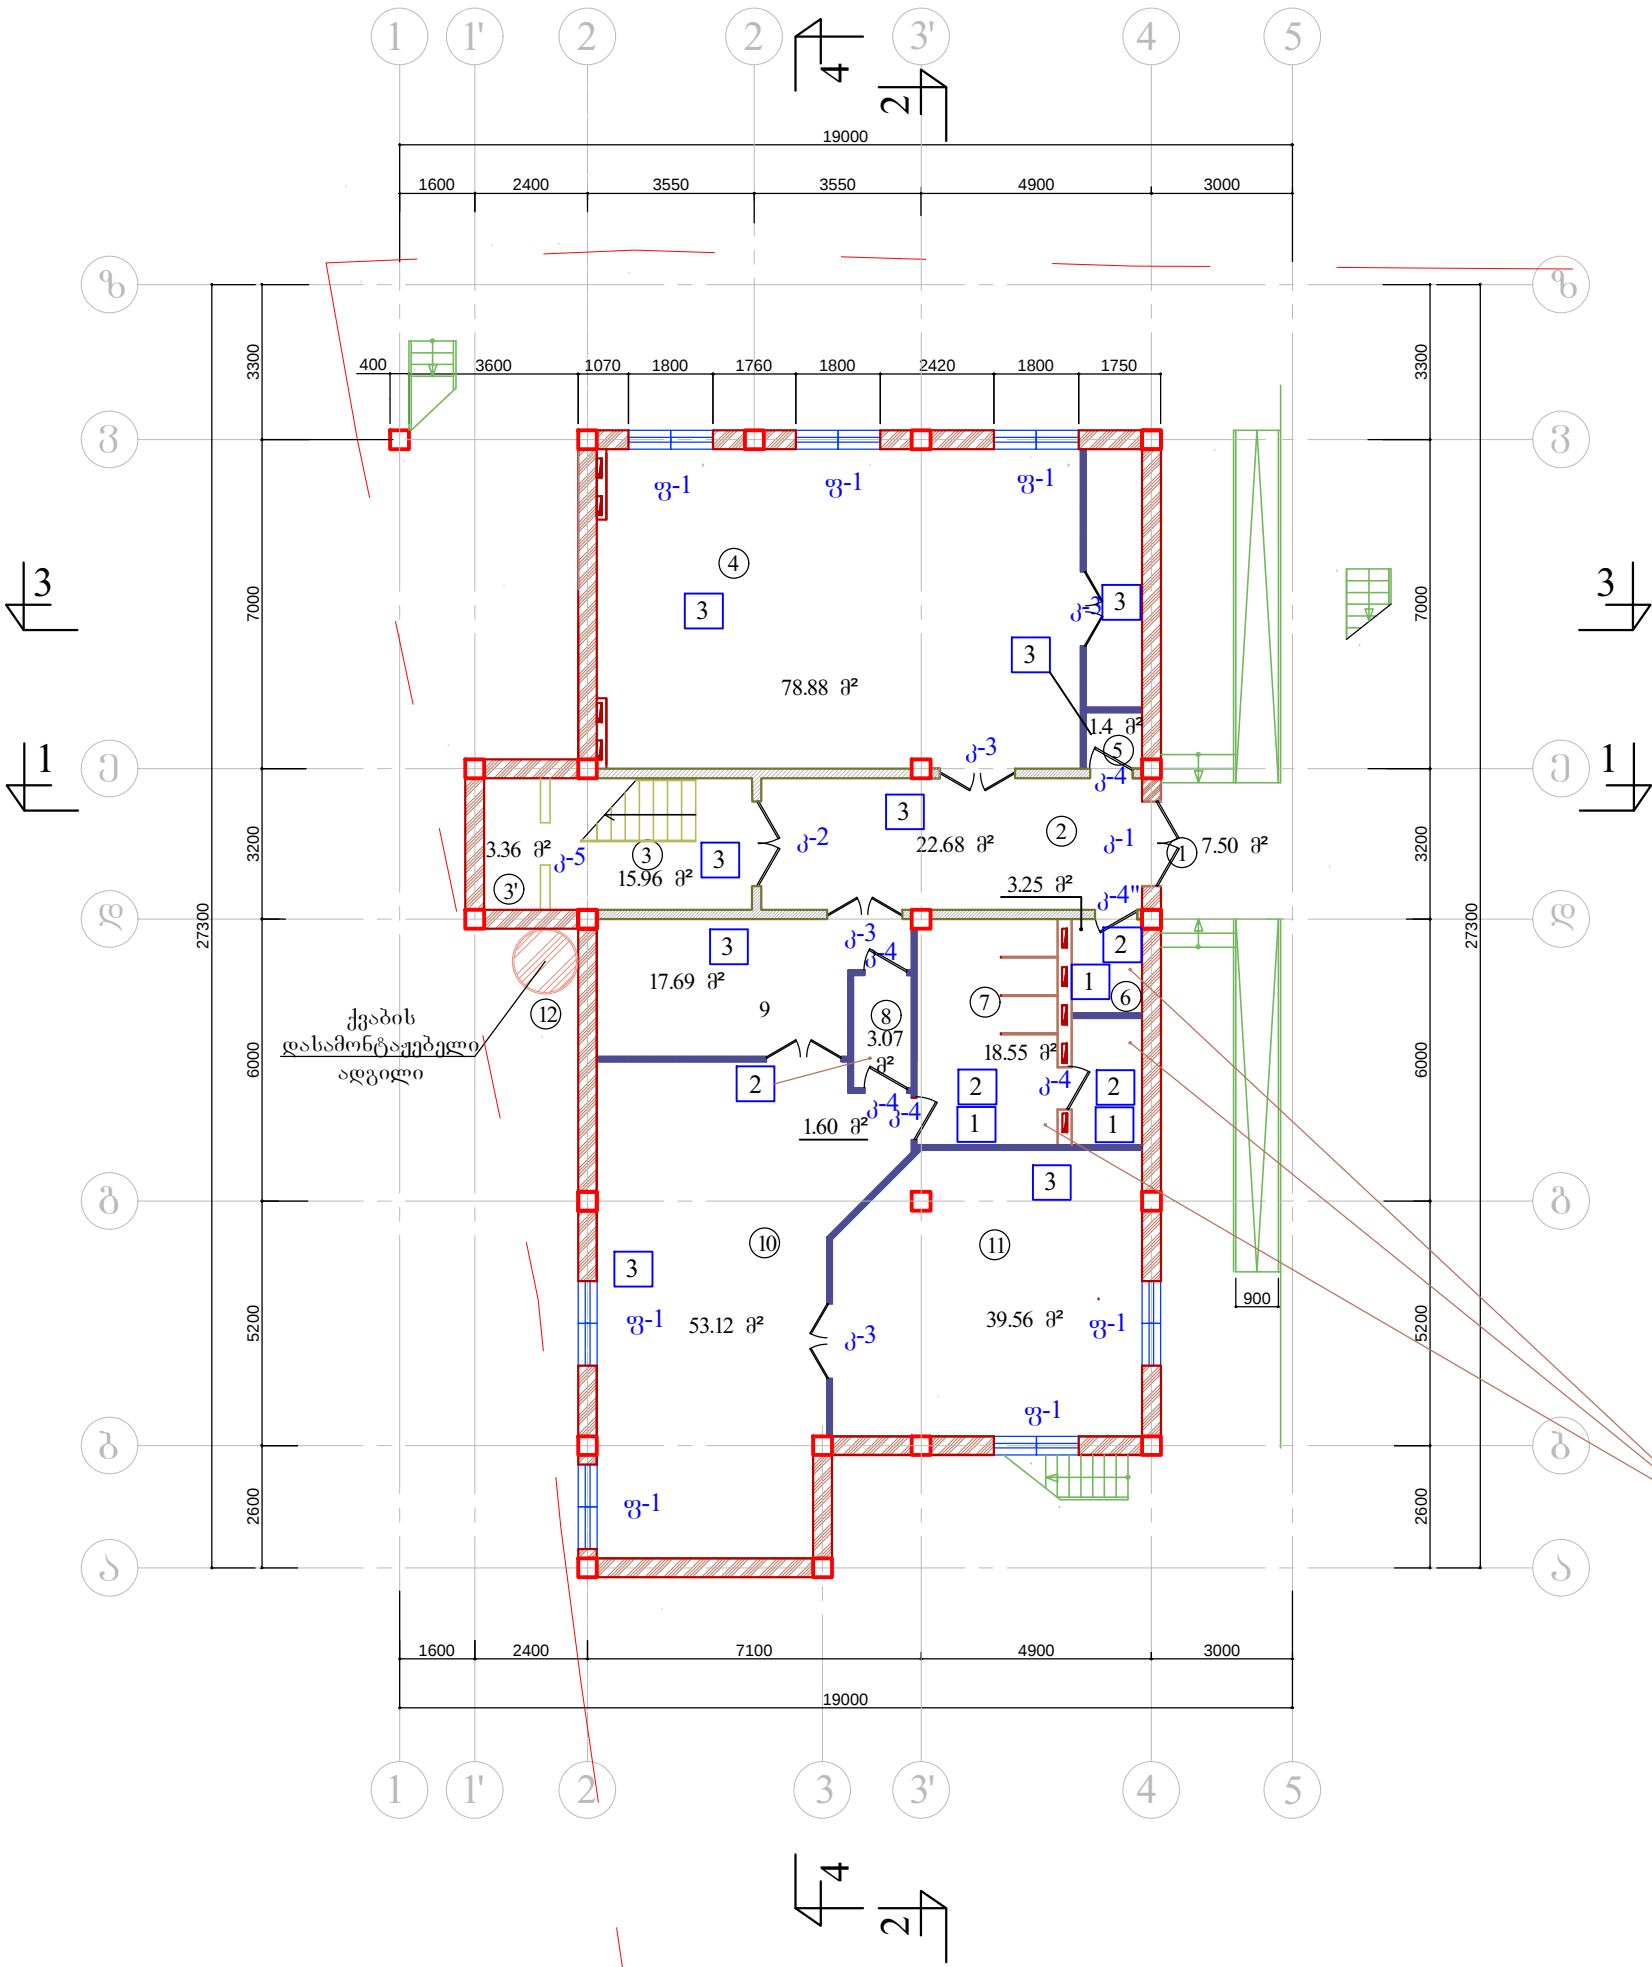

№	მასალისა	ფართობი მ²
1	კიბე-პანელ-ტერასა	23.48
2	ვესტიბიული	22.68
3	კიბის უზრევი	15.96
3'	სათავსო	3.36
4	მუშაკალური ოთახი	78.88
5	ელ. ფარი	1.4
6	შემა საპირფარეშო	3.25
7	საპირფარეშო	18.55
8	ბუფერტი	1.60
9	ბარდერები	17.69
10	სათამაშო ოთახი	53.12
11	სამინდელი ოთახი	39.56
12	ძვანის დასამონტაჟებელი ალბილი	
13	საფეხკეცილი კიბე	

- 1 კედლის კერამიკული ფილა
- 2 ნესტ გამძლე აკრილის საღებავი
- 3 წყალ ემულსიის საღებავი

მთელ პერიმეტრზე
180 სმ-ზე გაიკრას
კედლის კერამიკული
ფილა. დანარჩენი
შეიღებოს ნესტ გამძლე
საღებავით.

PROECTION

SENSON

საქართველო, თბილისი
ი.რ. აბაშიძის ქ. № 21-ში მდებარე №10 საბავშვო ბაღის მიწის
ნაკვეთზე. (საკადასტრო კოდი-01.16.04.041) საბავშვო ბაღის პირველი
სართულის გეგმა ნიშნულზე ± 0.000 პარ ფანჯრისა და საკედლე მასალების მითითებით

შ. პ. ს. "SENSON"

ფურცელი/ჯამური
3 / 23

დათარიღებული
2017



დირექტორი
მთ.ინჟინერი
არქიტექტორი
შეამოწმა

ვარუშვილი
მიქაძე
მიქაძე
ბოკუჩავა


პროექტი
პროექტი
პროექტი
პროექტი

№	მძახალიპაცია	ზარბო
1	კიბე-პანდუსი-ტერასა	23.48
2	ვმსტიბიულო	22.68
3	კიბის უზრმდო	15.96
3'	სათავესო	3.36
4	მშსიკალური ოთახი	78.88
5	ელ. ზარი	1.4
6	შშშშ საპირზარშო	3.25
7	საპირზარშო	18.55
8	ბუზუტი	3.07
9	ბარდმერბო	17.69
10	სათამაშო ოთახი	53.12
11	საძინებელი ოთახი	39.56
12	ძვანის ღასამორტაშებელი აღბილი	
13	საეკუაუციო კიბე	



- | | | |
|---|-----------------|-----------|
|  | კერამო გრანიტი | 22.68 მ2 |
|  | კერამიკული ფილა | 21.8 მ2 |
|  | ლამინატი | 190.65 მ2 |
|  | მოზაიკა | 15.96 მ2 |

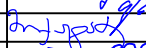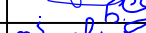	შ. კ. ს. "SENSON" საქართველო, თბილისი იმ. აბაშიძის 50 TEL: (+995 32) 29 00 00 sensorproject@gmail.com		გურგული გურგულიძე	
	4		23	
ქ. თბილისი პარტა ხაყაძის ქ. № 21-ში მდებარე №10 საკვლეო ტეგ-ბაზის მიწის ნაკვეთზე. (საკადასტრო კოდი-01.16.04.04)			და	
სართულის კვანძი ნიშნულზე ± 0.000 იანვარ-მარტის 2019 წლის			2017	
ღირებულებები	ფარგლები			
მთ. ინჟინერი	შიქატაძე			
არქიტექტორი	შიქატაძე			
შეამოწმა	ბოკუჩავა			

სართულის გეგმა ნიშნულზე ± 0.000
ჰერის მასალის მიითითებით
მ 1:100

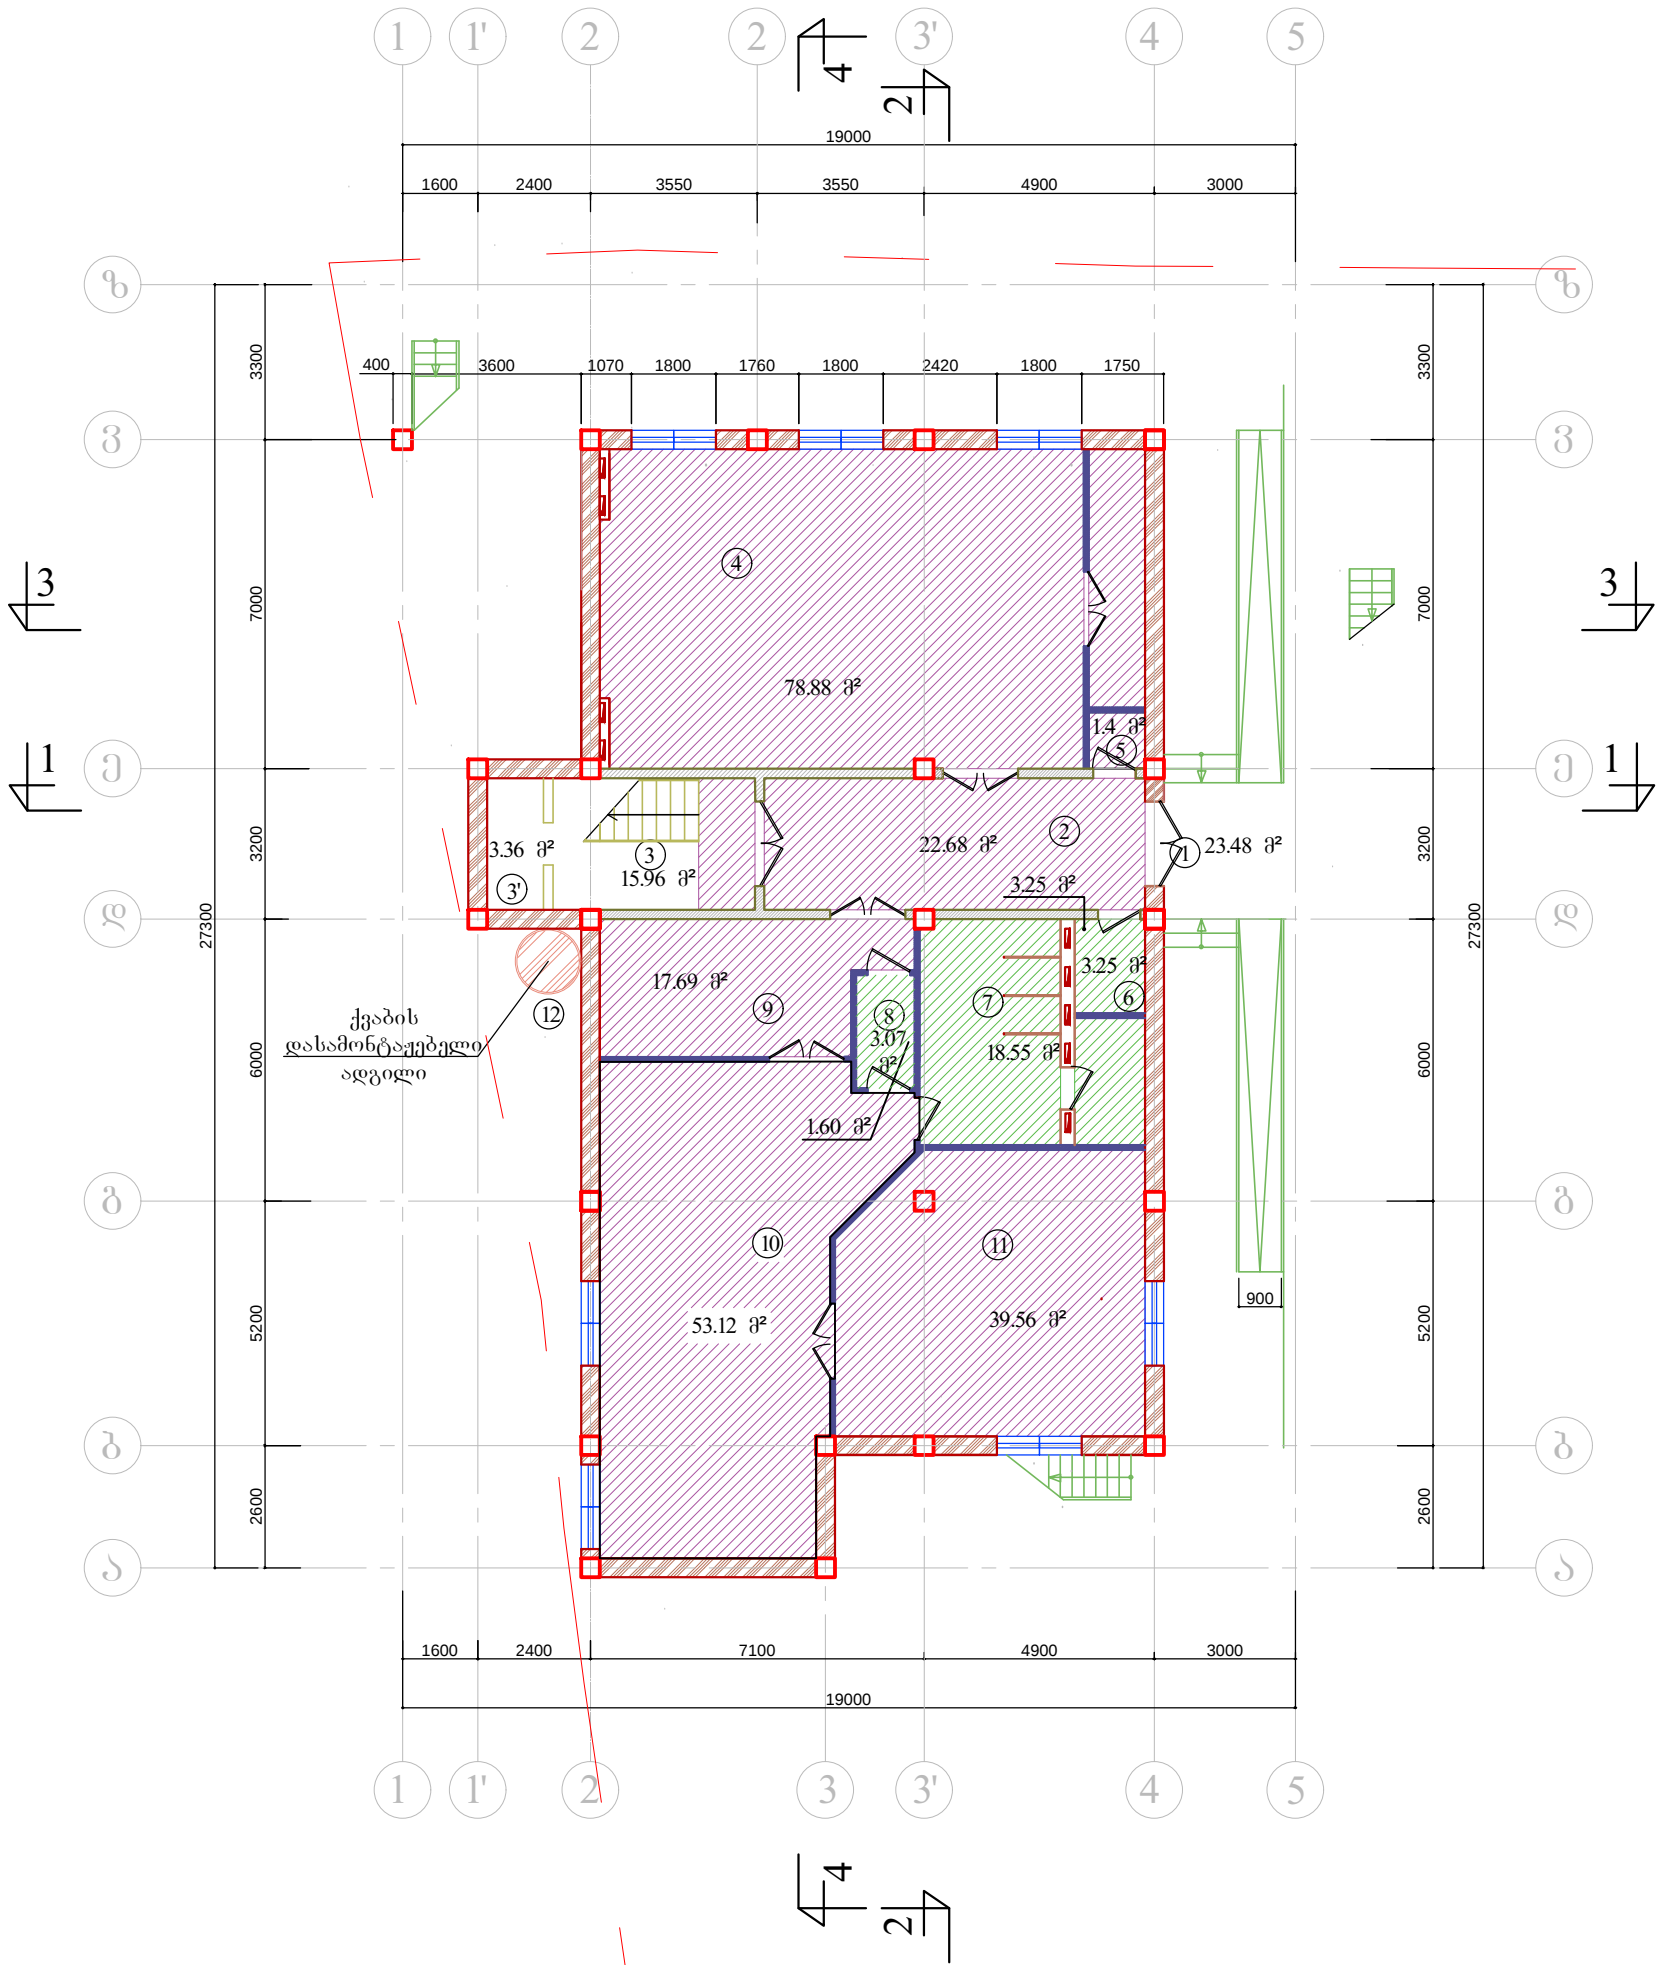

№	მხატვრული აღწერა	ფართობი მ²
1	კიბე-პანელ-ტერასა	23.48
2	ვესტიბიული	22.68
3	კიბის უზრევი	15.96
3'	სათავსო	3.36
4	მუშაკალური ოთახი	78.88
5	ელ. ფარი	1.4
6	შემა საპირფარეო	3.25
7	საპირფარეო	18.55
8	ბუფერტი	3.07
9	ბარდეროტი	17.69
10	სათამაშო ოთახი	53.12
11	სამინახელო ოთახი	39.56
12	ძვანის დასამონტაჟებელი ადგილი	
13	საფეხკუთხე	

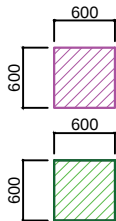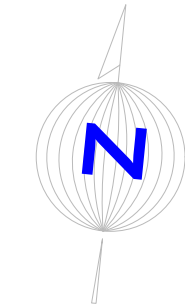


არმსტრონგი ტიპის ჭერის ფილა 213.33 მ²

ნესტ გამძლე არმსტრონგის ტიპის ჭერის ფილა 21.8 მ²

	შ. პ. ს. "SENSON"		ფურცელი/ჯამური	
	საქართველო, თბილისი ი. აბაშიძის ქ. № 21-ში მდებარე №10 საბავშვო ბავშვთა მიწის ნაკვეთზე (საკადასტრო კოდი-01.16.04.041) საგანგებო სიტუაციის პრევენციის მიზნით		5	23
	სენსონპროექტი@gmail.com			
	ქ. თბილისი პატა სააკაძის ქ. № 21-ში მდებარე №10 საბავშვო ბავშვთა მიწის ნაკვეთზე (საკადასტრო კოდი-01.16.04.041) საგანგებო სიტუაციის პრევენციის მიზნით			ა
	სართულის გეგმა ნიშნულზე ± 0.000 ჰერის მასალის მიითითებით			2017
დირექტორი	ვარუშვილი			
მთ.ინჟინერი	მიქაბაძე			
არქიტექტორი	მიქაბაძე			
შეამოწმა	ბოკუჩავა			

სართულის გეგმა ნიშნულზე 3.450
მ 1:100

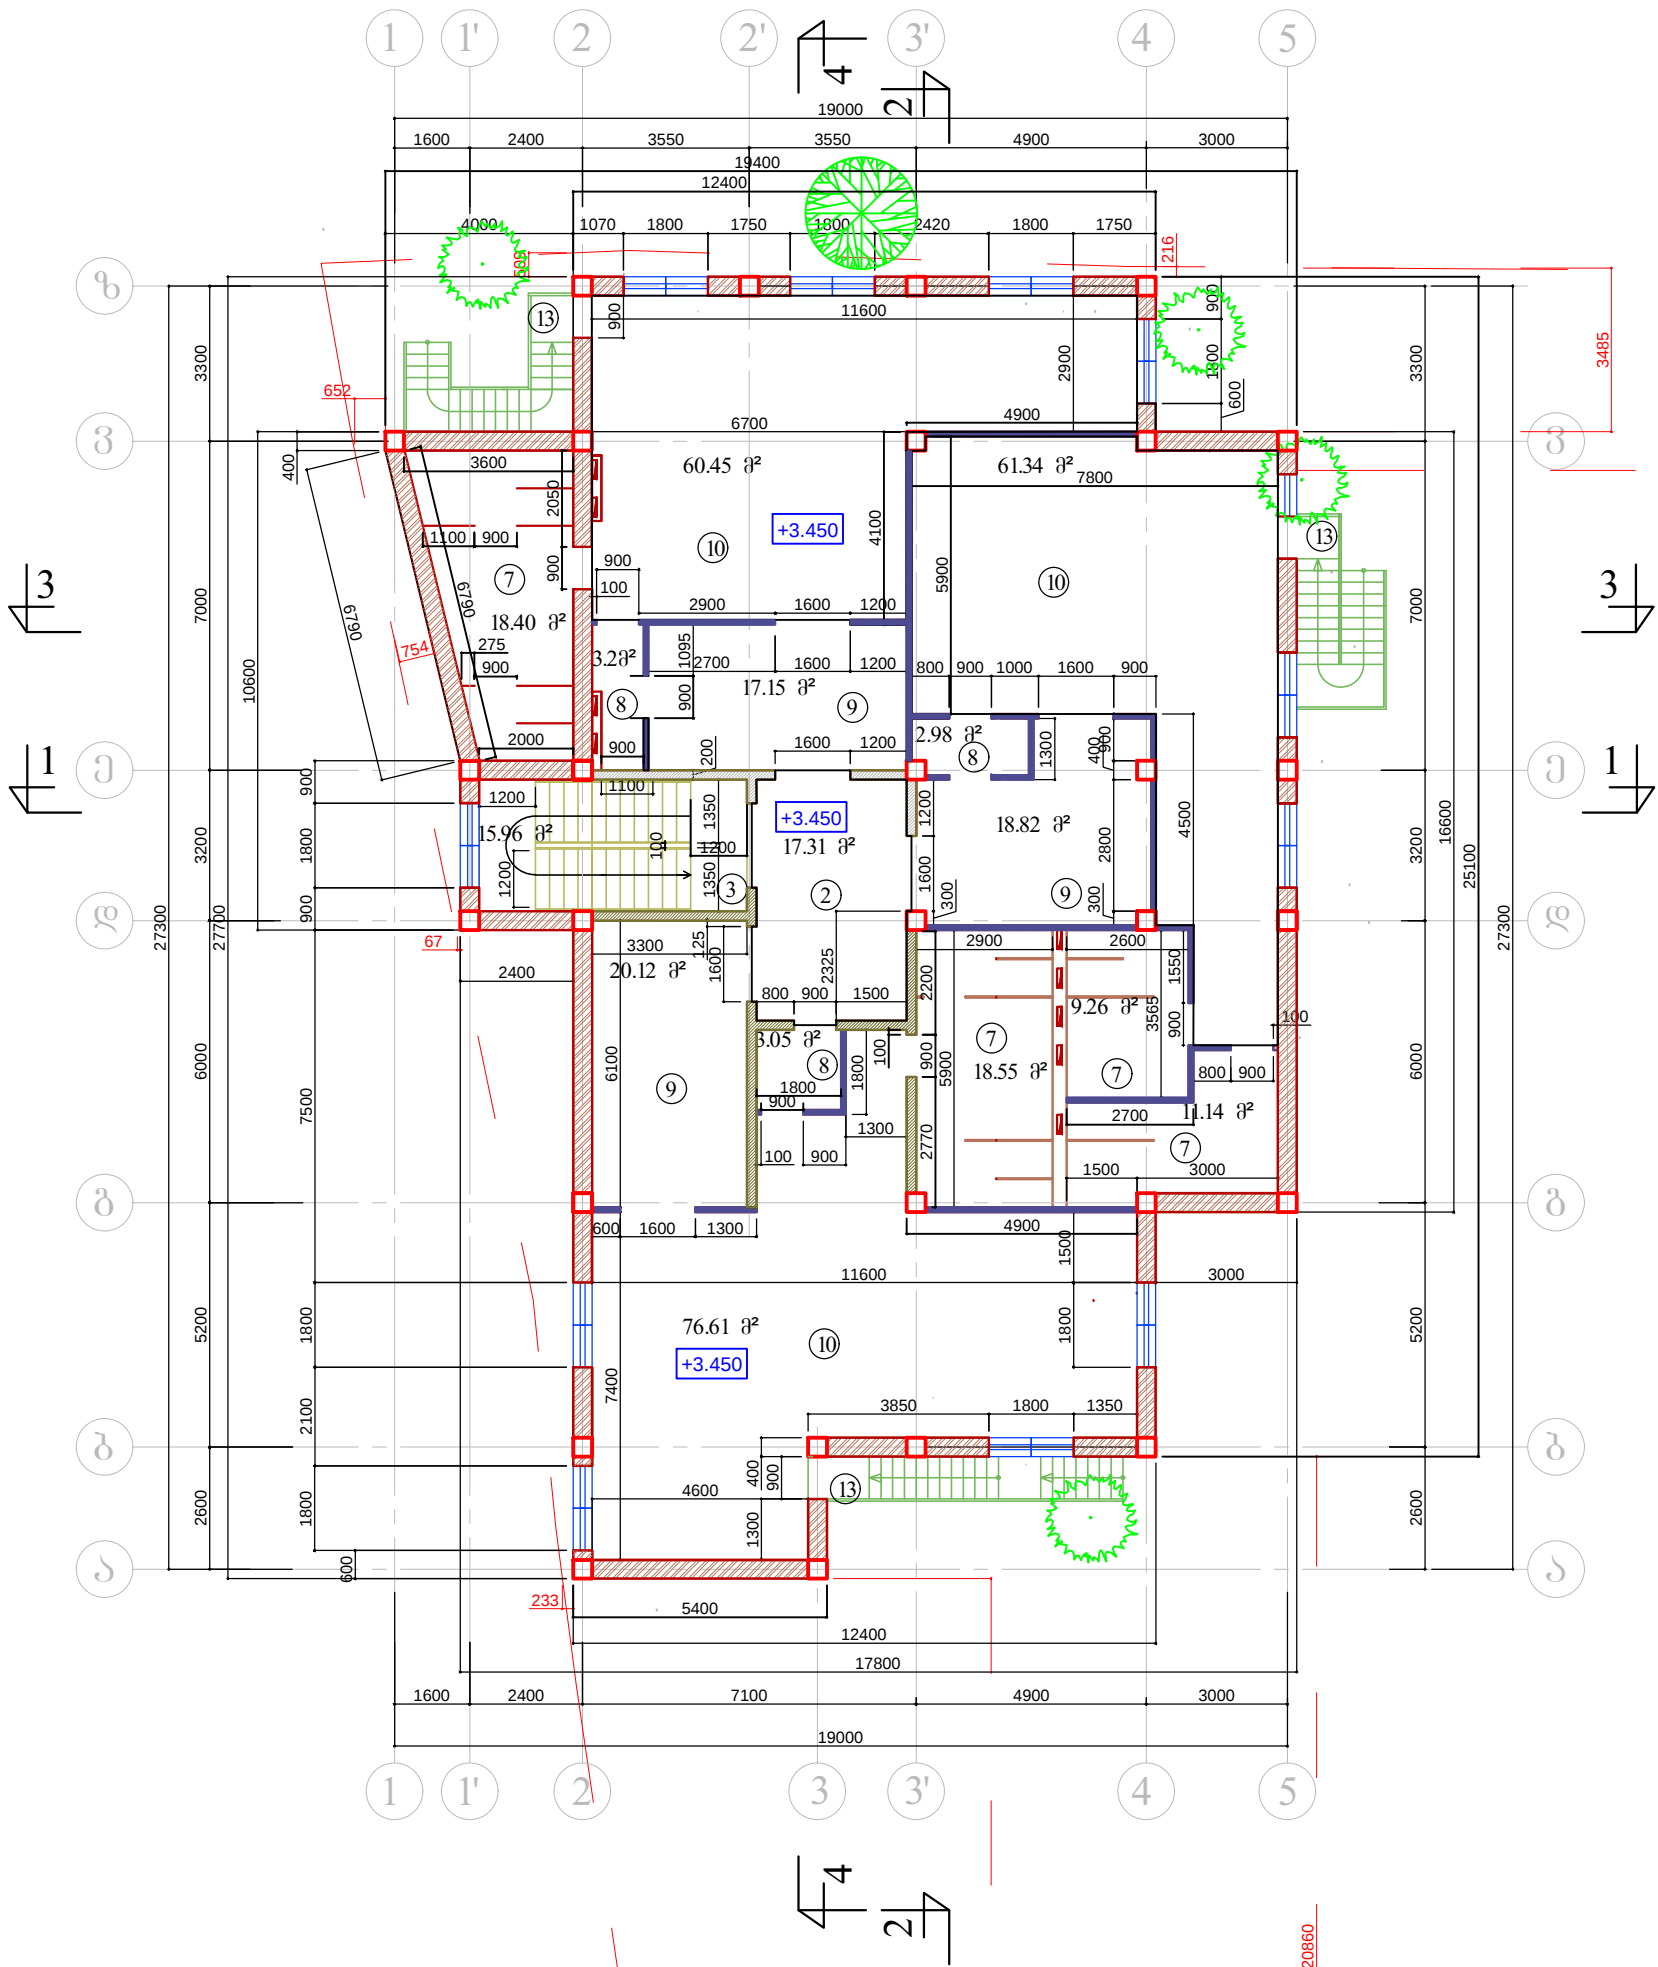

№	აბსტრაქცია	ფართობი მ²
2	ვესტიბული	17.31
3	კიბის უჯრედი	15.96
7	საპირფარეშო	57.35
8	ბუფეტი	9.23
9	ბარდერები	56.09
10	სათამაშო ოთახი	198.40
13	სავესტუაციო კიბე	
		354.34





400x400x600 იზოგლოპის ტიპის გლოპი
200x400x600 ღრუბანიანი გლოპი
100x400x600 ღრუბანიანი გლოპი

PROECTION SENSON	შ. პ. ს. "SENSON" საპროექტო, არქიტექტურული ი. აბაშიძის ქ. № 21-ში მდებარე №10 საბავშვო ბავშვთა მიწის ნაკვეთზე (საკადასტრო კოდი-01.16.04.04) საგანგებო სიტუაციის განაღობის პროექტი სართულის გეგმა ნიშნულზე 3.450 დირექტორი ვარუჟიშვილი მთ.ინჟინერი შიქატაძე არქიტექტორი შიქატაძე შეამოწმა ბოკუხაძე	ფურცელი/ფურცლები 6/23 და 2017
----------------------------	--	--

სართულის გეგმა ნომერზე 3.450
ავჯისა და სანტექნიკის მიერთებით

მ 1:100

№	აღნიშვნა	ფართობი მ²
2	ვესტიბული	17.31
3	კიბის უჯრები	15.96
7	საპირფარეშო	57.35
8	ბუფერები	9.23
9	ბარდერები	56.09
10	სათამაშო ოთახი	198.40
13	სავესტუაციო კიბე	
		354.34

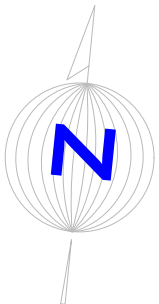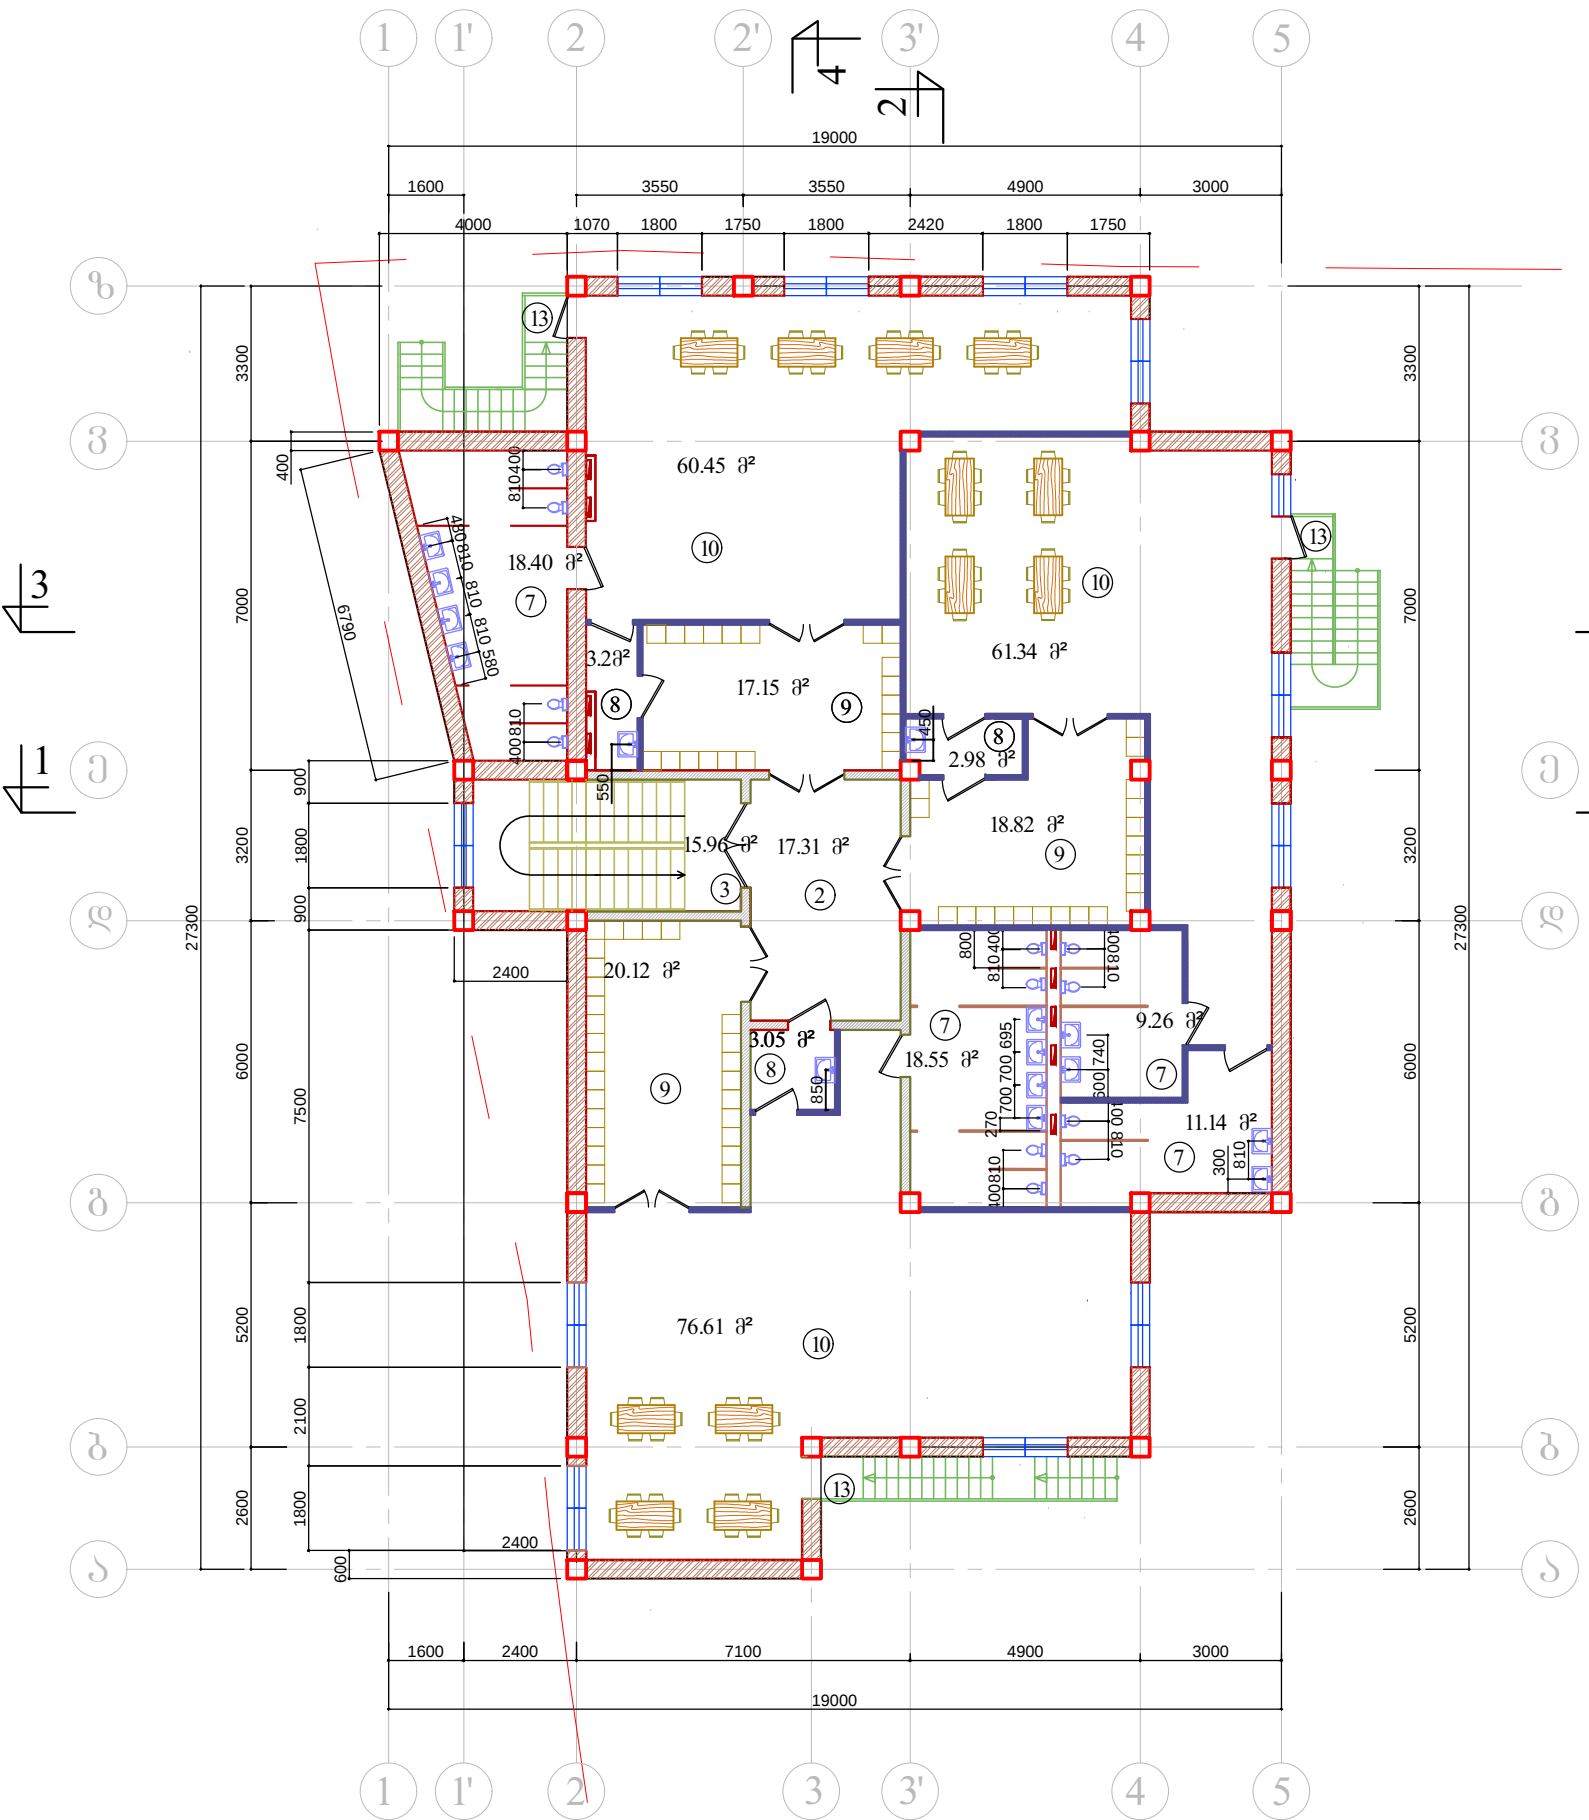


- 400x400x600 იზოგლოპის ტიპის გლოპი
- 200x400x600 ღრუბანისანი გლოპი
- 100x400x600 ღრუბანისანი გლოპი

PROECTION	შ. პ. ს. "SENSON"	ფურცელი	7	23
SENSON	საქართველო, თბილისი, ვაჟა-ფშაველას გამზ. №10 ი. აბაშიძის ქ. №21-ში მდებარე №10 საბავშვო ბავშვთა მიწის ნაკვეთზე (საკადასტრო კოდი-01.16.04.041) ბავშვების პარკი	და		
სართულის გეგმა ნომერზე 3.450	ავჯისა და სანტექნიკის მიერთებით	2017		
დირექტორი	ვარუშვილი			
მთ.ინჟინერი	მიქაბაძე			
არქიტექტორი	მიქაბაძე			
შეამოწმა	ბოკუჩავა			

მოთვლ. პერიმეტრზე
180 სმ-ზე გაიკრას
კედლის კერამიკული
ფილა. დანარჩენი
შეიღებოს ნესტ გამძლე
საღებავით.

სართულის გეგმა ნიშნულზე 3.450
კარ ზანჯრისა და საკმდე მასალების მითითებით
მ 1:100

№	მასალისა	ზართი მ²
2	ვესტიბიული	17.31
3	კიბის უჯრები	15.96
7	საპირფარეშო	57.35
8	ბუფერები	9.23
9	ბარდერები	56.09
10	სათამაშო ოთახი	198.40
13	სავეაკუაციო კიბე	
		354.34

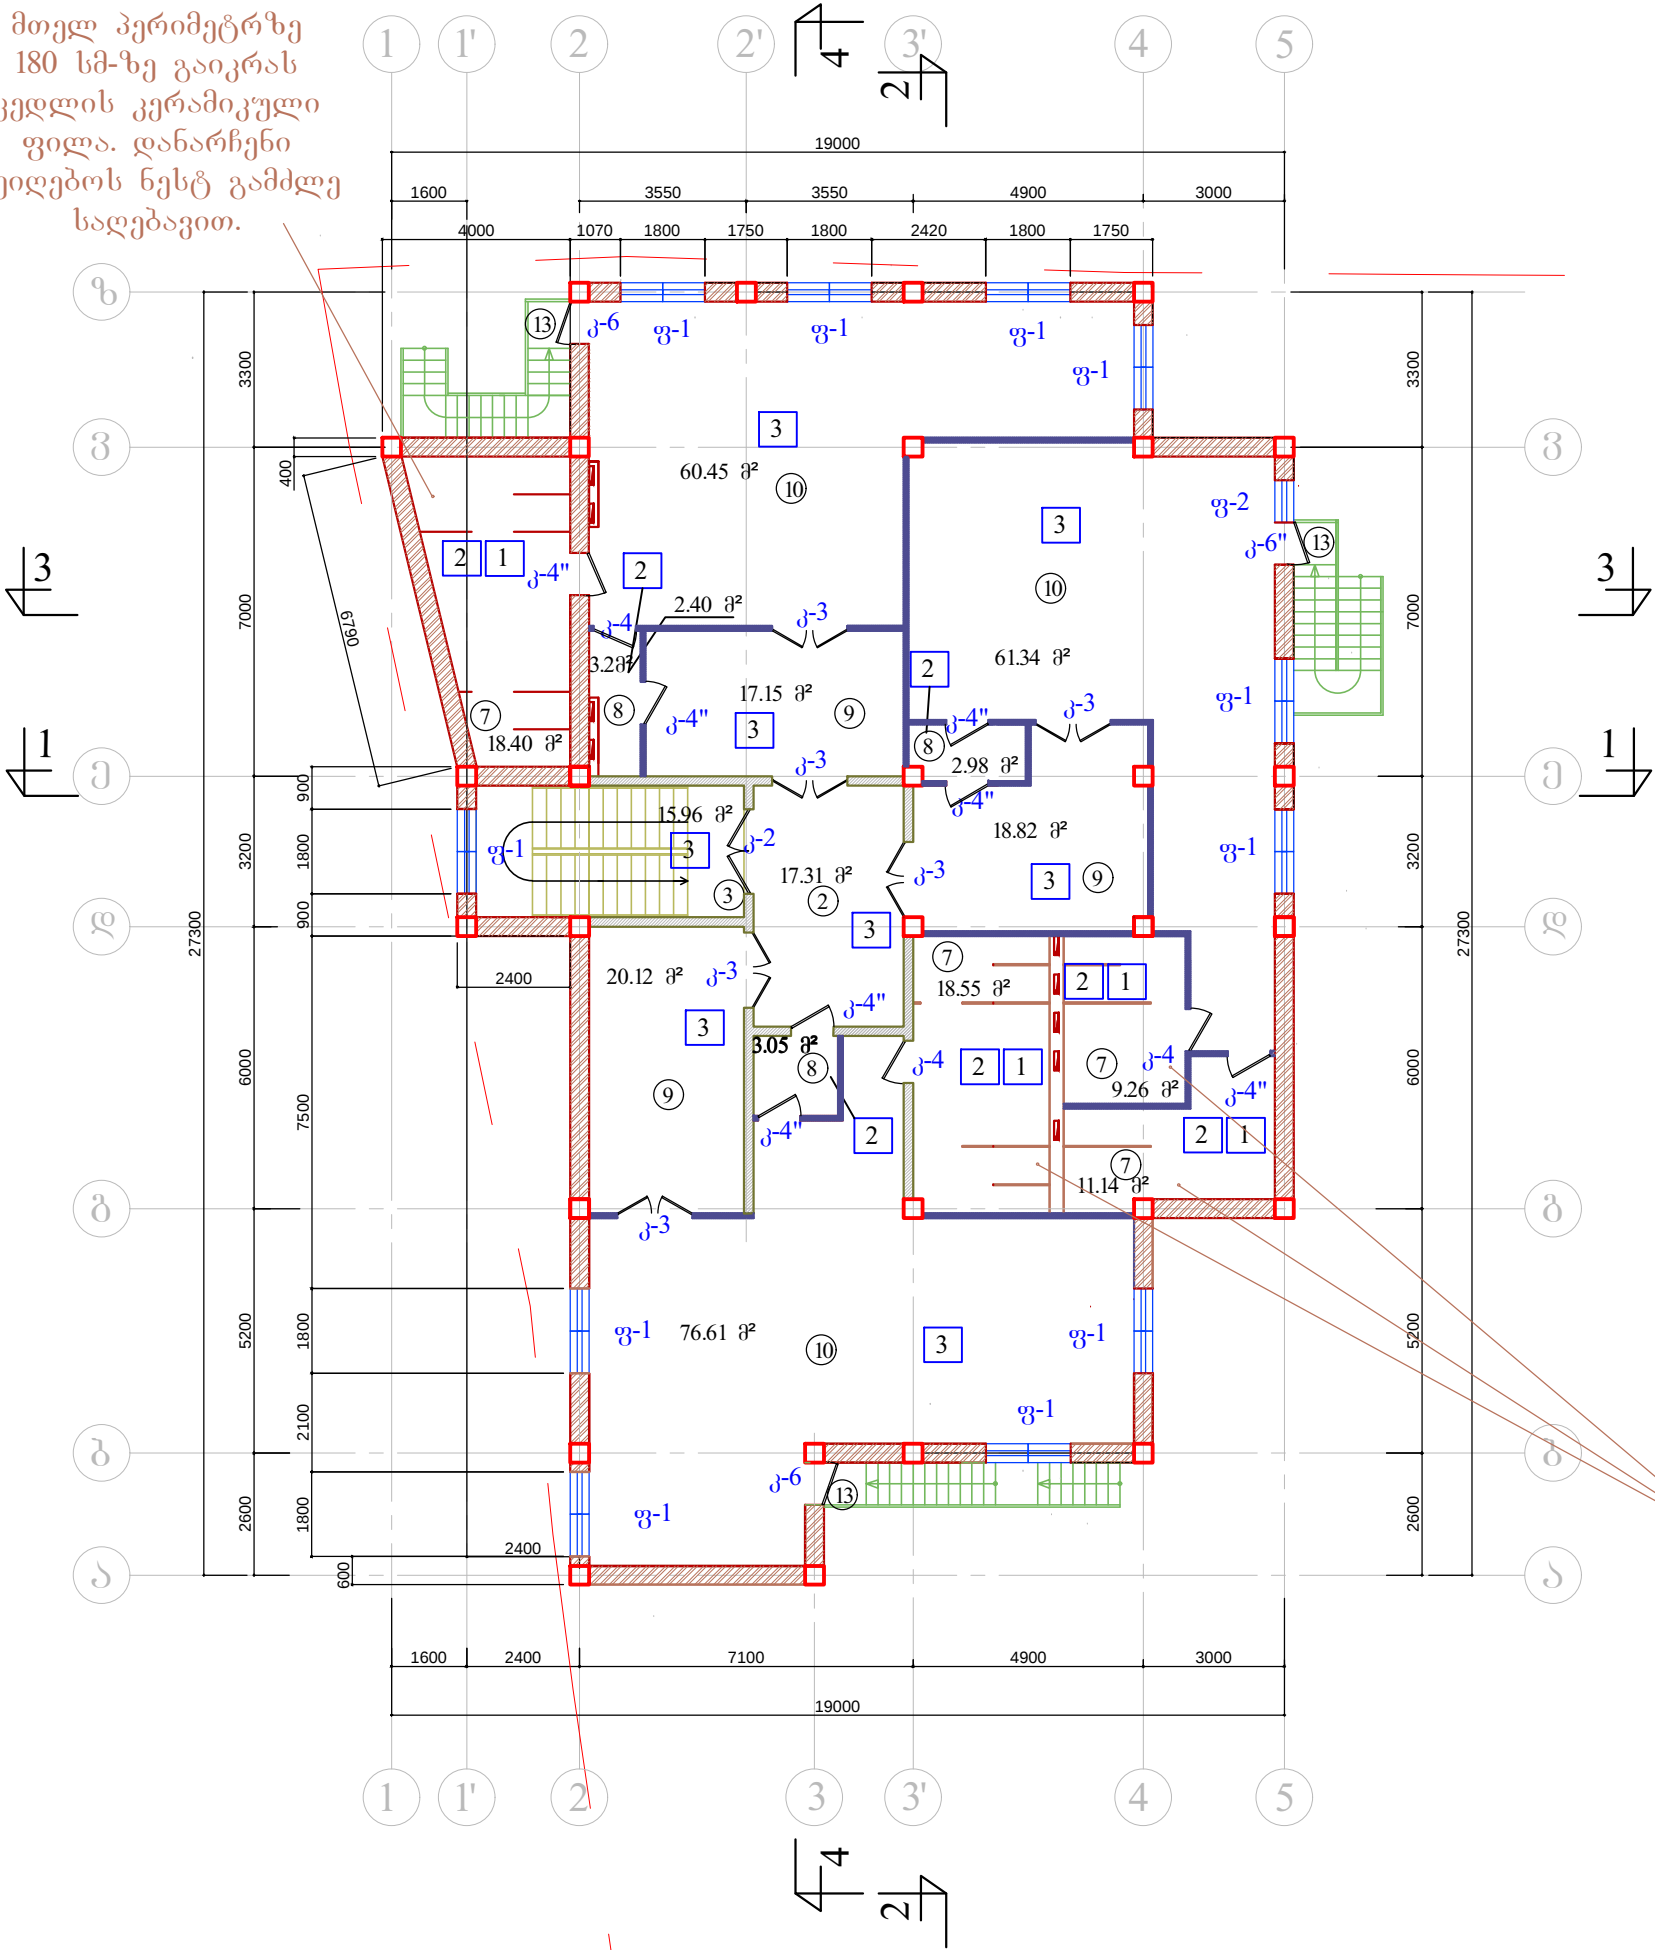

- 1 კედლის კერამიკული ფილა
- 2 ნესტ გამძლე აკრილის საღებავი
- 3 წყალ ემულსიის საღებავი

მოთვლ. პერიმეტრზე
180 სმ-ზე გაიკრას
კედლის კერამიკული
ფილა. დანარჩენი
შეიღებოს ნესტ გამძლე
საღებავით.

PROECTION

SENSON

შ. პ. ს. "SENSON"

საქართველო, თბილისი, ვაჟა-ფშაველას გამზ. 101
ი. აბაშიძის ქ. 21-ში მდებარე №10 საბავშვო ბავშვთა მიწის
ნაკვეთზე. (საკადასტრო კოდი-01.16.04.041) საბავშვო ბავშვთა პრექტი

SENSONPROJECT@gmail.com

ფურცელი

ფურცლები

823

ქ. თბილისი პატა სააკაძის ქ. № 21-ში მდებარე №10 საბავშვო ბავშვთა მიწის ნაკვეთზე. (საკადასტრო კოდი-01.16.04.041) საბავშვო ბავშვთა პრექტი

გეგმა ნიშნულზე 3.450 კარ ზანჯრისა და საკმდე მასალების მითითებით

2017



დირექტორი ვარუჟიშვილი

მთ.ინჟინერი შიქაძე

არქიტექტორი შიქაძე

შეამოწმა ბოკუჩავა

სართულის გეგმა ნიშნულზე 3.450
იატაკის მასალების მითითებით
მ 1:100

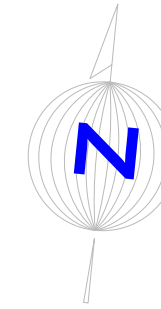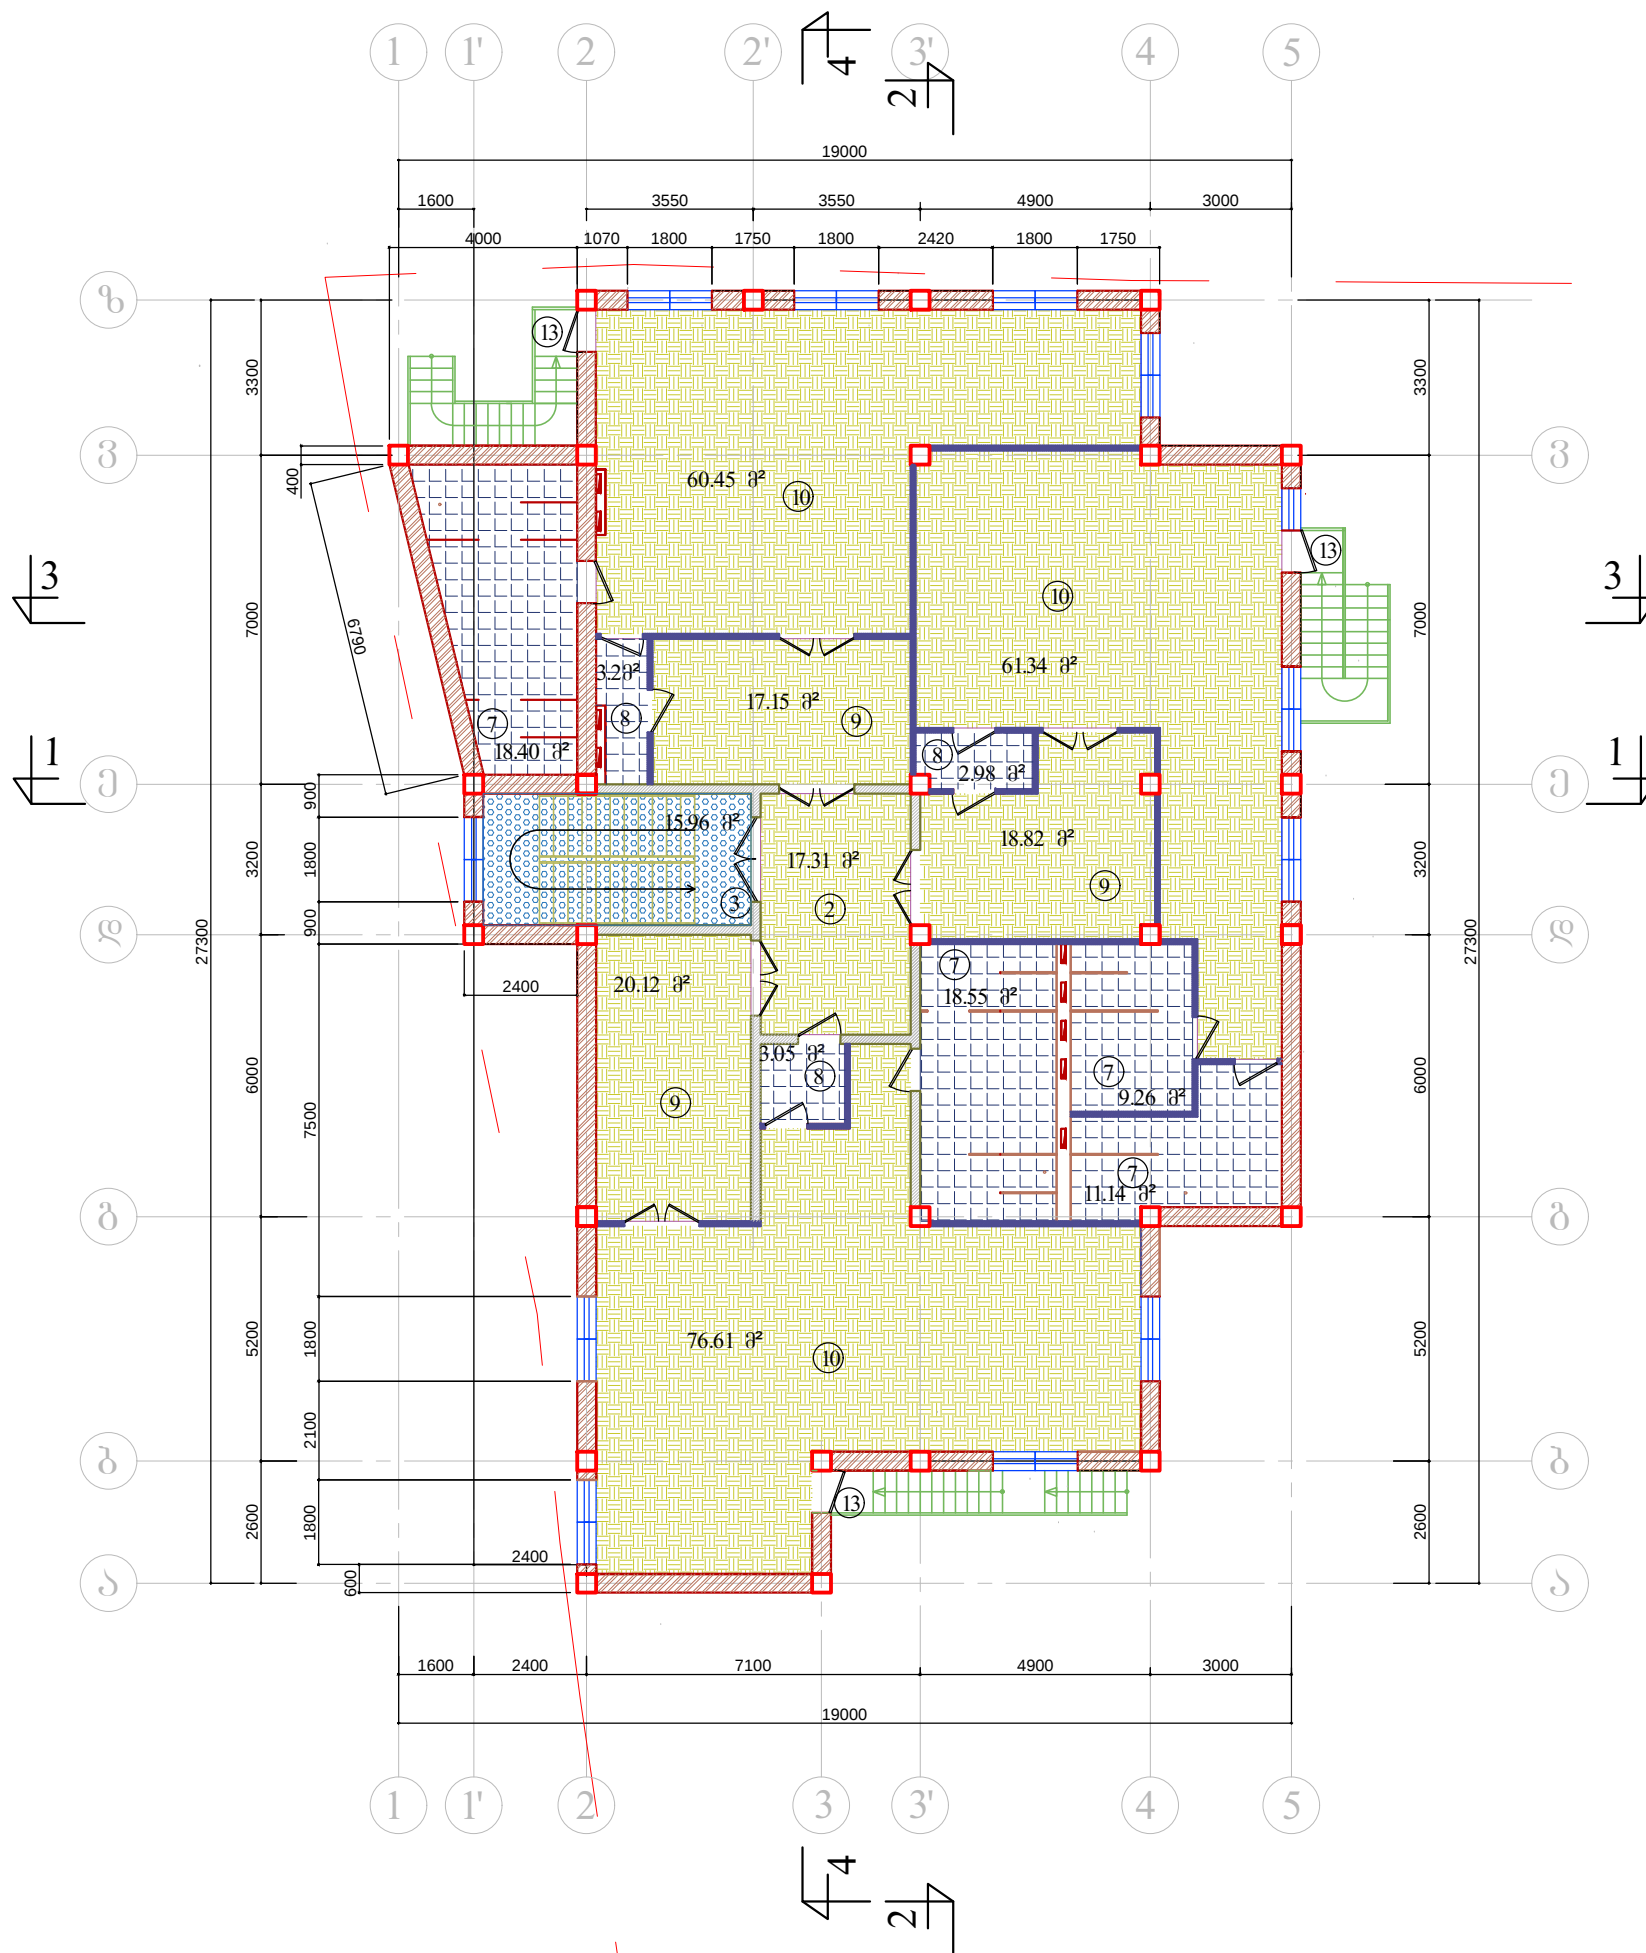[illegible]

 კერამიკული ფილა 64.65 მ2


ლაშინატი 271.17 მ2

 მონაცემები 15.96 მ2

	შ. პ. ს. "SENSON" საქართველო, თბილისი ირ. აბაშიძის 50 TEL: (+995 32) 297 50 50 sensonproject@gmail.com		ფურცელი ფურცლები 9 23	
	ქ. თბილისი პარტა სააკაძის ქ. № 21-ში მდებარე №10 საბჭოთა რეაბილიტაციის ნაგებობებ (საკადასტრო კოდი-01.16.04.04) და მათგან აღებული ნივთების პიკეტი		და 2017	
საბჭოთალოს გზებზე ნომერულზე 3450	საბჭოთალოს გზებზე ნომერულზე 3450			
დირექტორი	ფარეიშვილი			
მთავარი	მედიკოსი			
არქიტექტორი	მედიკოსი			
შეამოწმა	ბოკუჩავა			

სახელმწიფოს ბიზნესი

∂ 1:100


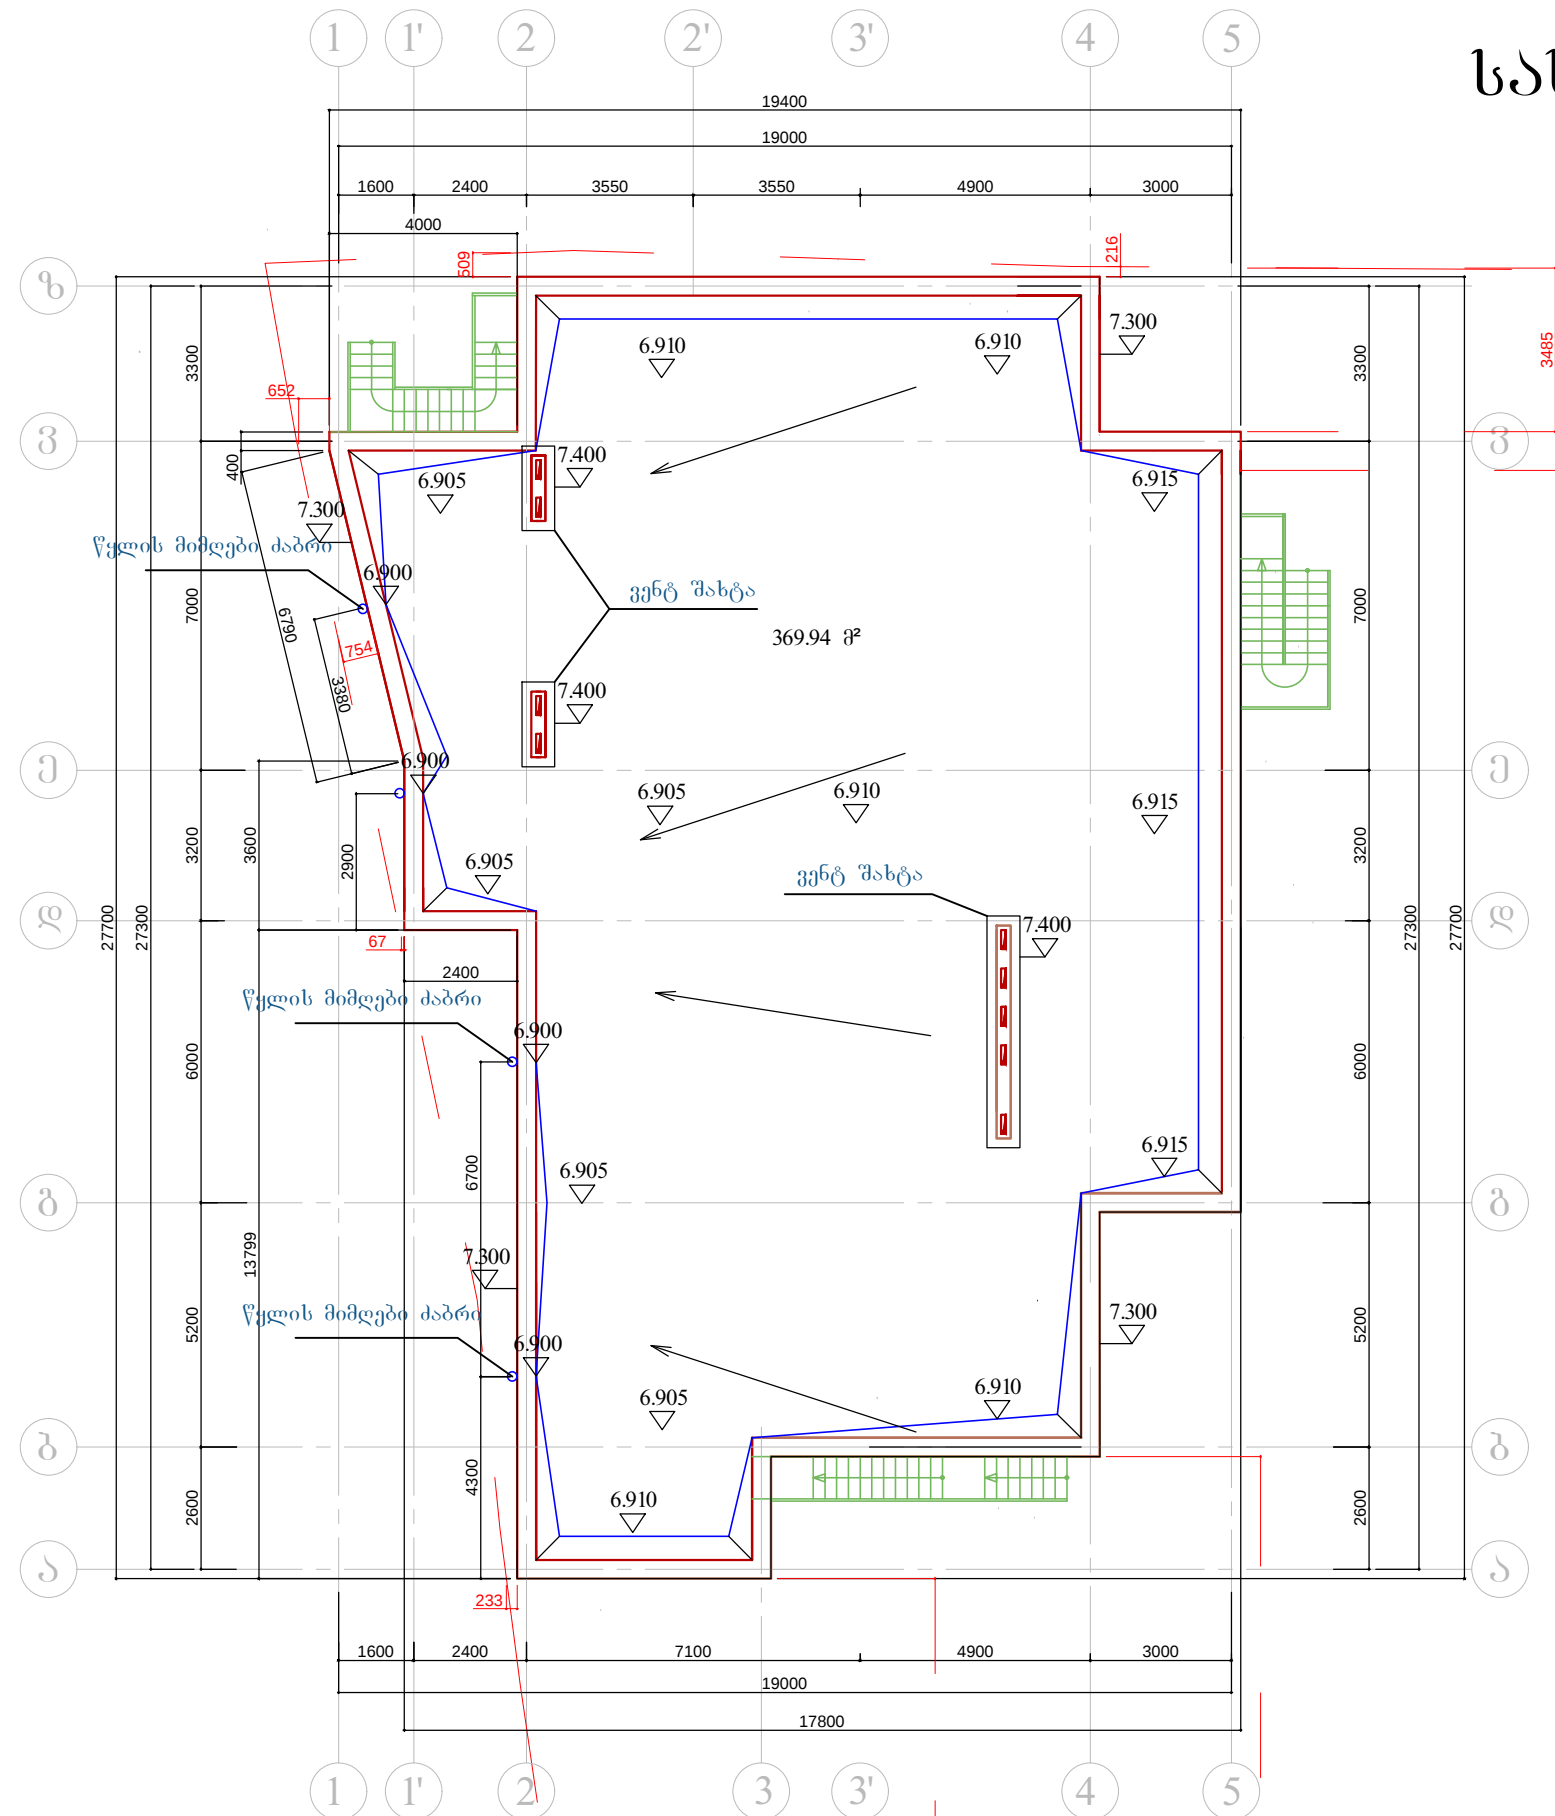


PROECTION	"შ. პ. ს. "SENSON"	ფურცელი	ფურცლები
SENSON	საქართველო, თბილისი თრ. აბაშიძის სახლი TEL: (+995 32) 290760 sensonproject@gmail.com	11	23
ქ. თბილისი აბაგა საკადის ქ. № 21-ში მდებარე №10 საბავშვო ბავშვების მიწის ნაკვეთზე (საქადატრო კოდი-01.16.04.04) და ბავშვების შენობის პროექტი		ა	
სახურავის გეგმა		2017	
ღირებულება	ფარგი შვილი		
მთ.ინჟინერი	მიქატაძე		
არქიტექტორი	მიქატაძე		
შეამოწმა	ბოკუნაია		


პროექტი

მ 1:100


3 - 3

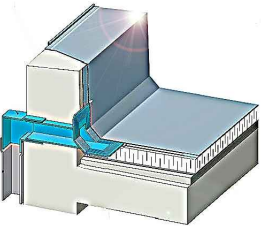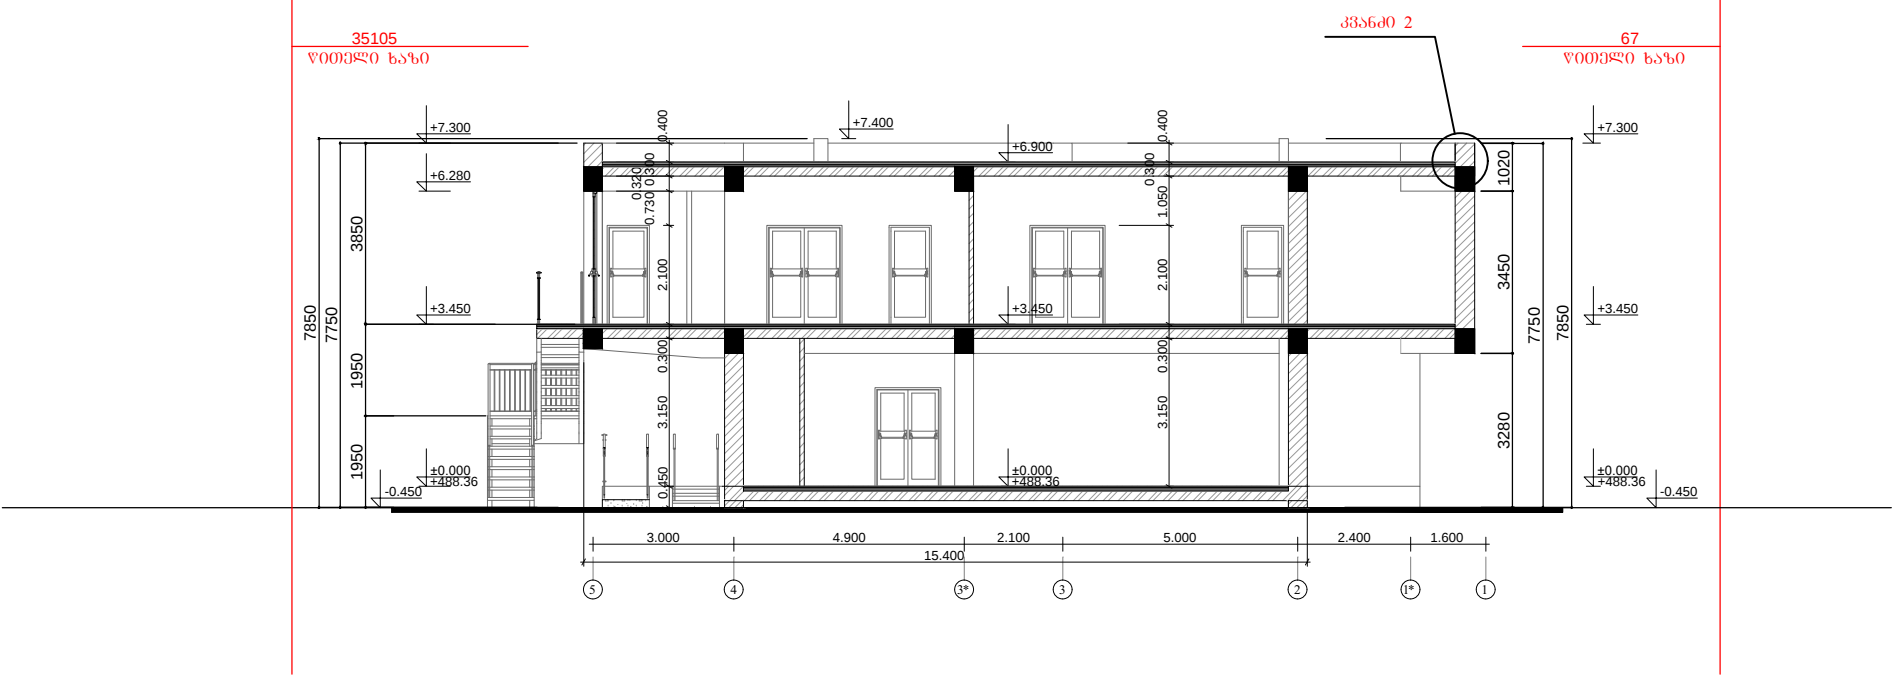

კვანძი 2

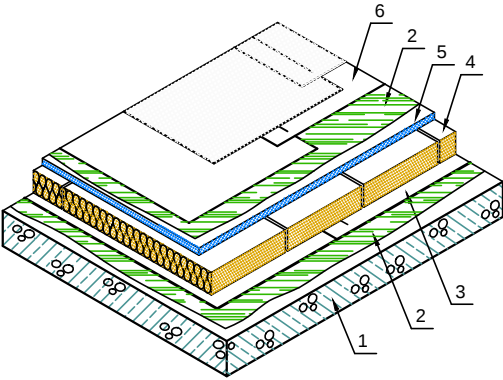



4 - 4

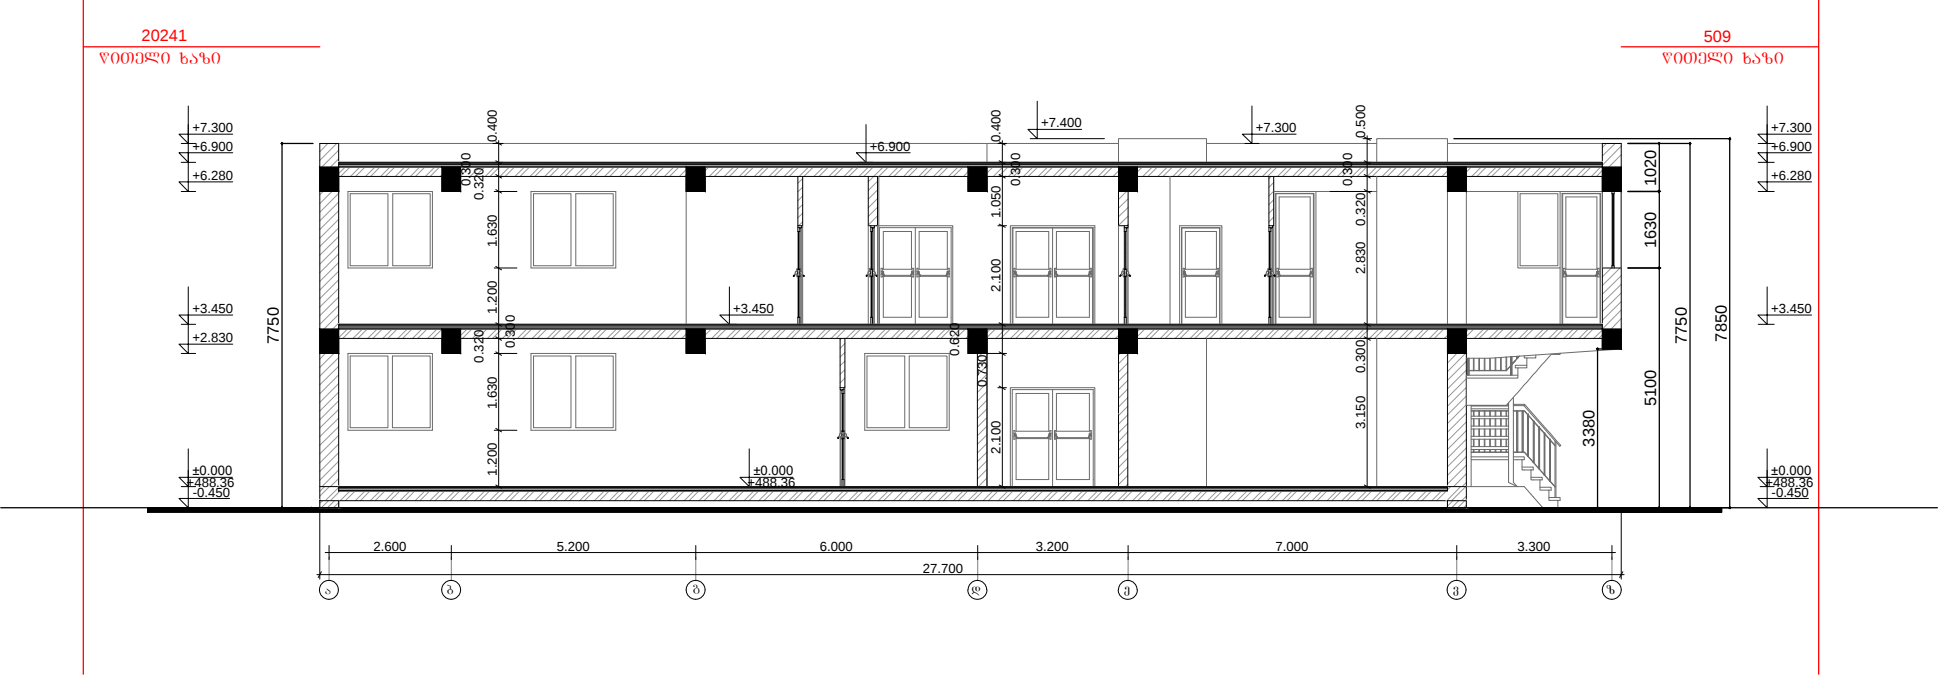

- 1- გადახურვის ფილა
- 2- ბიტუმის პრაიმერი
- 3- ორთქლიზოლაცია
- 4- ხისტი დამატბუნებელი
- 5- ბეტონის მოჭიმვა მინ.40 მმ განხრით 1%
- 6- პიდროიზოლაციის ორი ფენა

PROECTION SENSON	შ. პ. ს. "SENSON"		ფურცელი/ჯამური	
	საქართველო, თბილისი ი.რ. აბაშიძის ქ. №10 TEL: (+995 32) 297 33 33 sensonproject@gmail.com		13	23
ქ. თბილისი პატა სააკაძის ქ. № 21-ში მდებარე №10 საბავშვო ბავშვთა მოწის ნაკვეთზე. (საკადასტრო კოდი-01.16.04.0470000)			ბავშვების სკოლის პროექტი	
პროექტი 3-3; 4-4 კვანძი			2017	
დირექტორი	ვარუშვილი		მიქაბაძე ბოკუჩავა	
მთ.ინჟინერი	მიქაბაძე			
არქიტექტორი	მიქაბაძე			
შეამოწმა	ბოკუჩავა			


მაქსიმალური სიმაღლის
განსაზღვრის სქემა

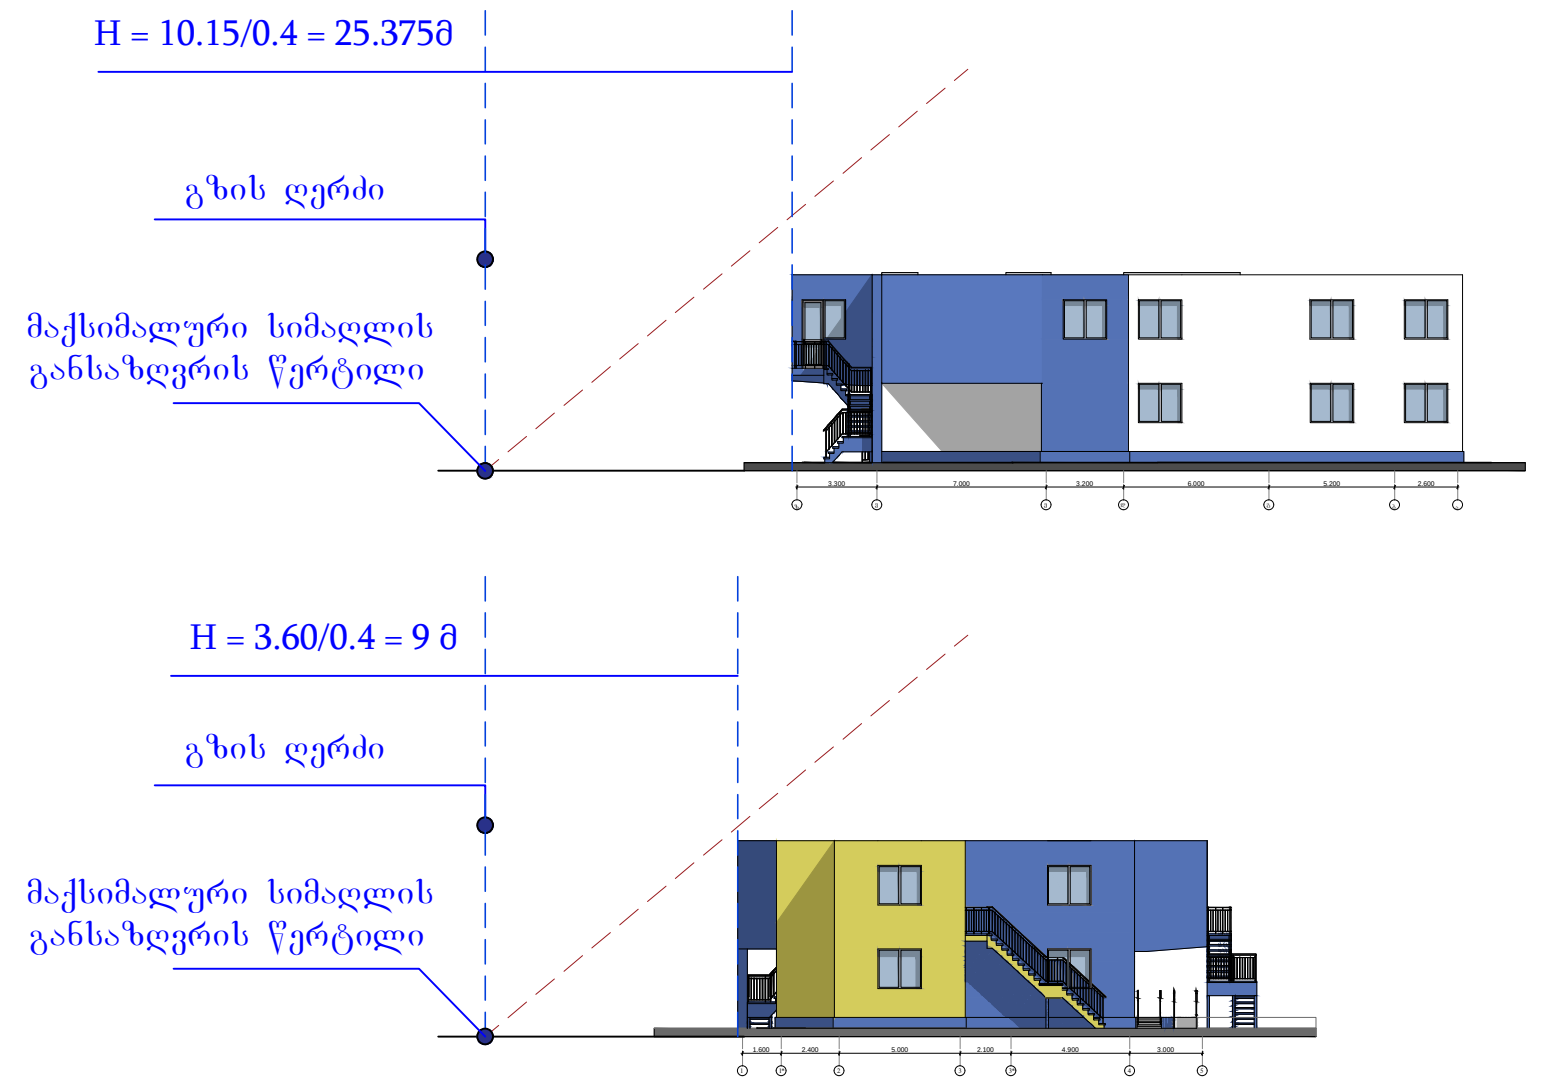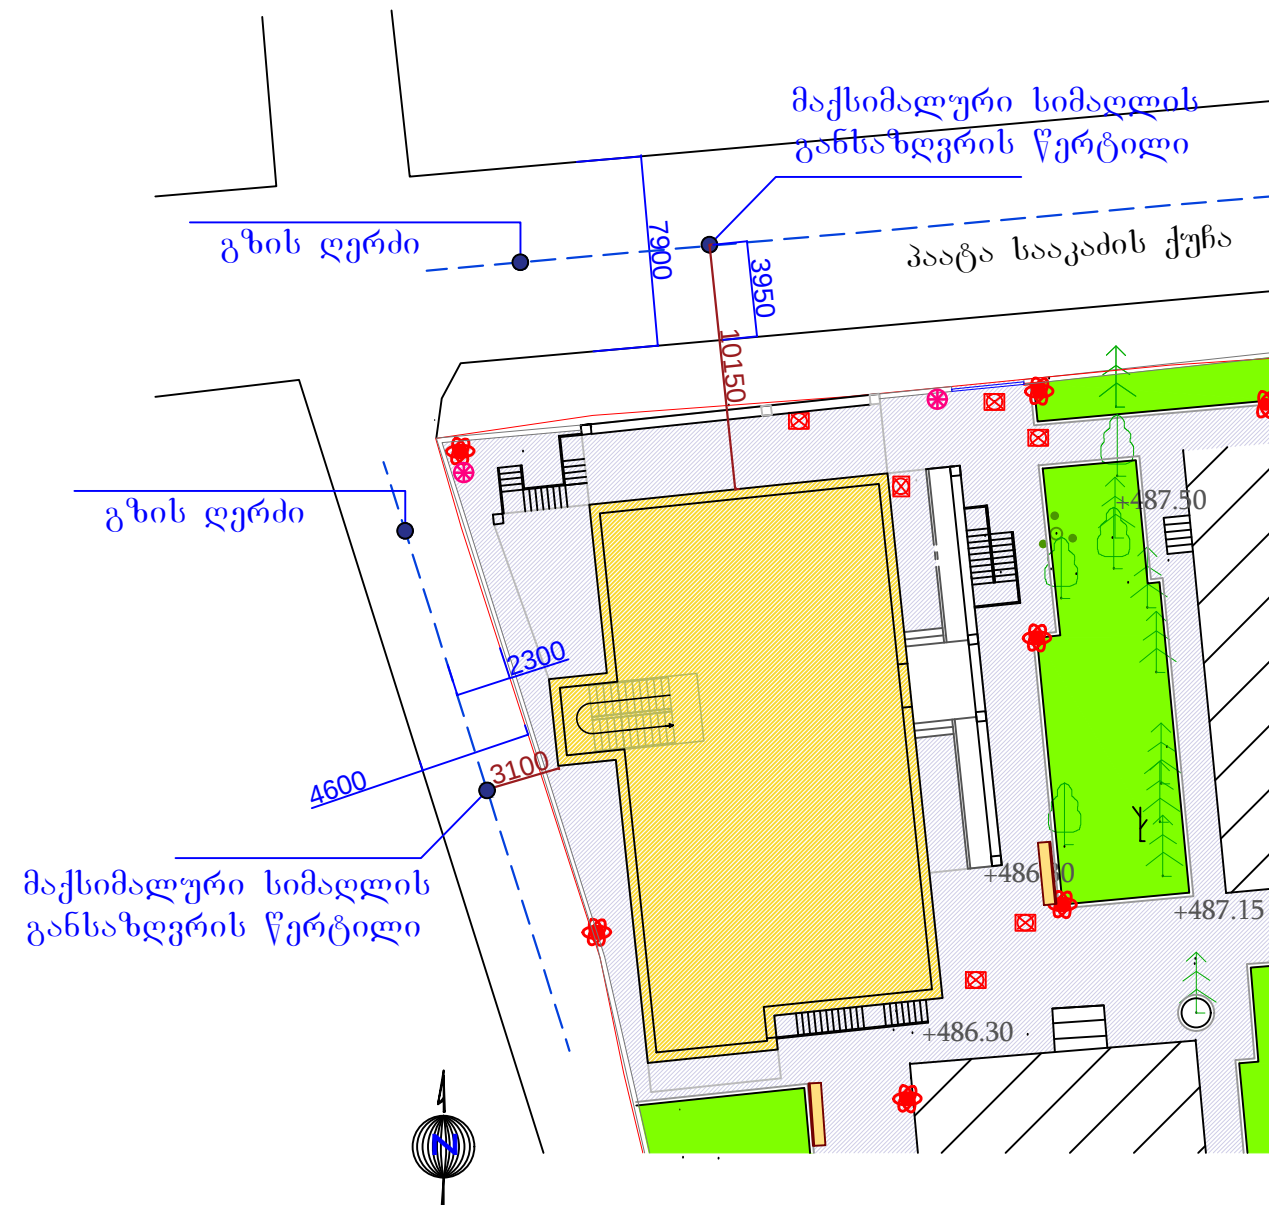

	შ. პ. ს. "SENSON" საქართველო, თბილისი ი. ბაშაძის სახლი TEL: (+995 32) 29 00 00 sensonproject@gmail.com		ფურცელი	ფურცლები
			14	23
ქ. თბილისი პატა სააკაძის ქ. № 21-ში მდებარე №01 საპროექტო ბაზისის მიწის ნაკვეთზე (საკადასტრო კოდი-01.16.04.04) ბაზისის შენობის პროექტი			ა	
მაქსიმალური სიმაღლის განსაზღვრა გეგმა			2017	
ღირებულება	ფარგის შეიღობა			
მთ.იხუიენერი	მიქატაძე			
არქიტექტორი	მიქატაძე			
შეამოწმა	ბოკუჩავა			

∂ 1:100

1 - 5

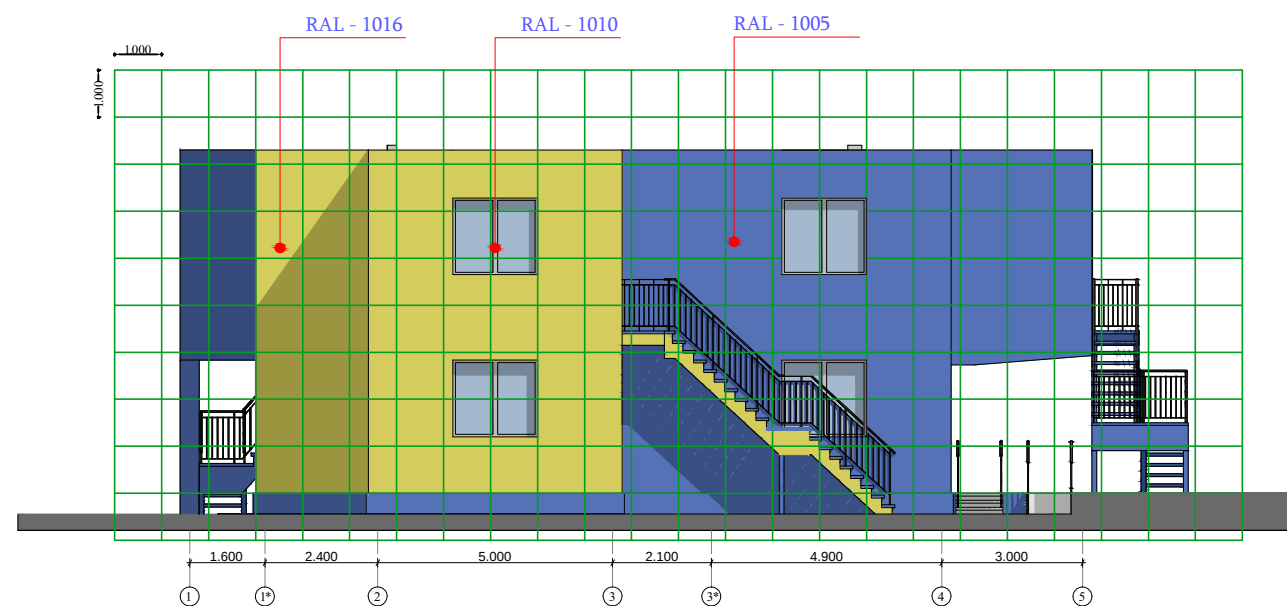


1 - 5




	შ. პ. ს. "SENSON"		ფურცელი	ფურცლები
	საქართველო, თბილისი ირ. აბაშიძის ქ. №21-ში მდებარე №10 საბავშვო ბავშვთა მიწის ნაკვეთზე (საქადასტრო კოდი-01.16.04.041) საბავშვო ბავშვთა პრექტი sensonproject@gmail.com		15	23
	ქ. თბილისი აბაბა სააკაძის ქ. № 21-ში მდებარე №10 საბავშვო ბავშვთა მიწის ნაკვეთზე (საქადასტრო კოდი-01.16.04.041) საბავშვო ბავშვთა პრექტი		ა	
	ფასადი 1-5		2017	
	ღირებუტორი	ვარეშვილი		
	მთ.იხეიხერი	მიქატაძე		
	არქიტექტორი	მიქატაძე		
	შეამოწმა	ბოკუხაია		

5 - 1


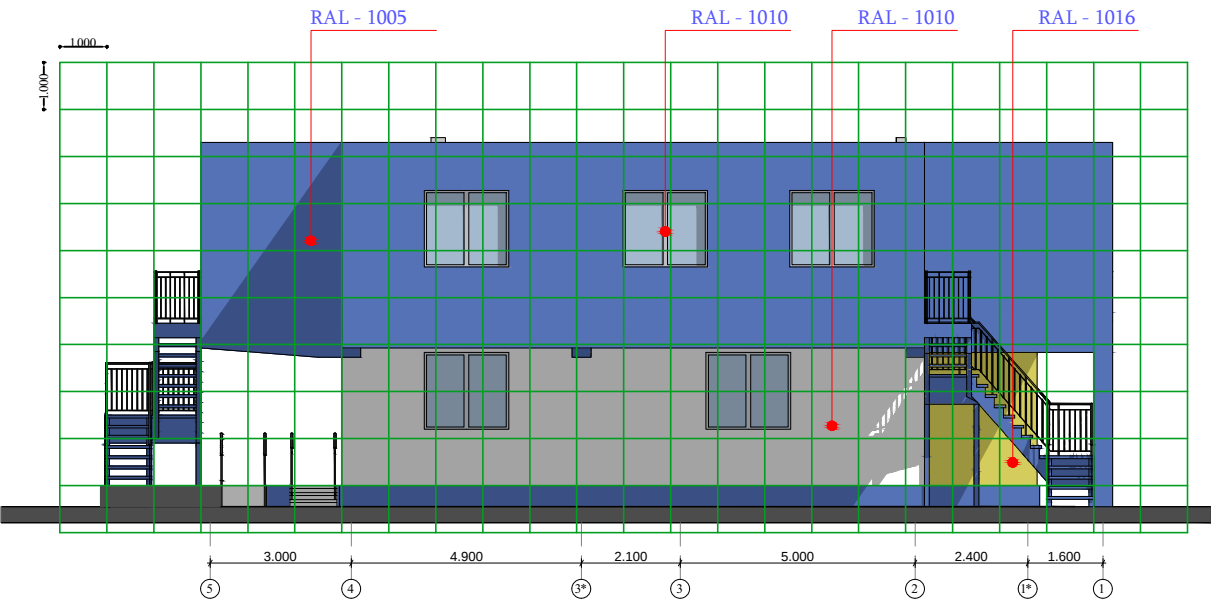



5 - 1

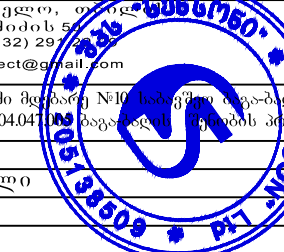


	შ. პ. ს. "SENSON"		ფურცელი/ჯამური	
	საქართველო, თბილისი ი.რ. აბაშიძის ქ. № 21-ში მდებარე №10 საბავშვო ბაგაბაღის მიწის ნაკვეთზე. (საკადასტრო კოდი-01.16.04.041) საბავშვო ბაგაბაღის პროექტი sensonproject@gmail.com		16	23
	ქ. თბილისი პატა სააკაძის ქ. № 21-ში მდებარე №10 საბავშვო ბაგაბაღის მიწის ნაკვეთზე. (საკადასტრო კოდი-01.16.04.041) საბავშვო ბაგაბაღის პროექტი		ბ	
	ფასადი 5-1		2017	
დირექტორი	ვარუშვილი			
მთ.ინჟინერი	მიქაბაძე			
არქიტექტორი	მიქაბაძე			
შეამოწმა	ბოკუჩავა			

∂ 1:100

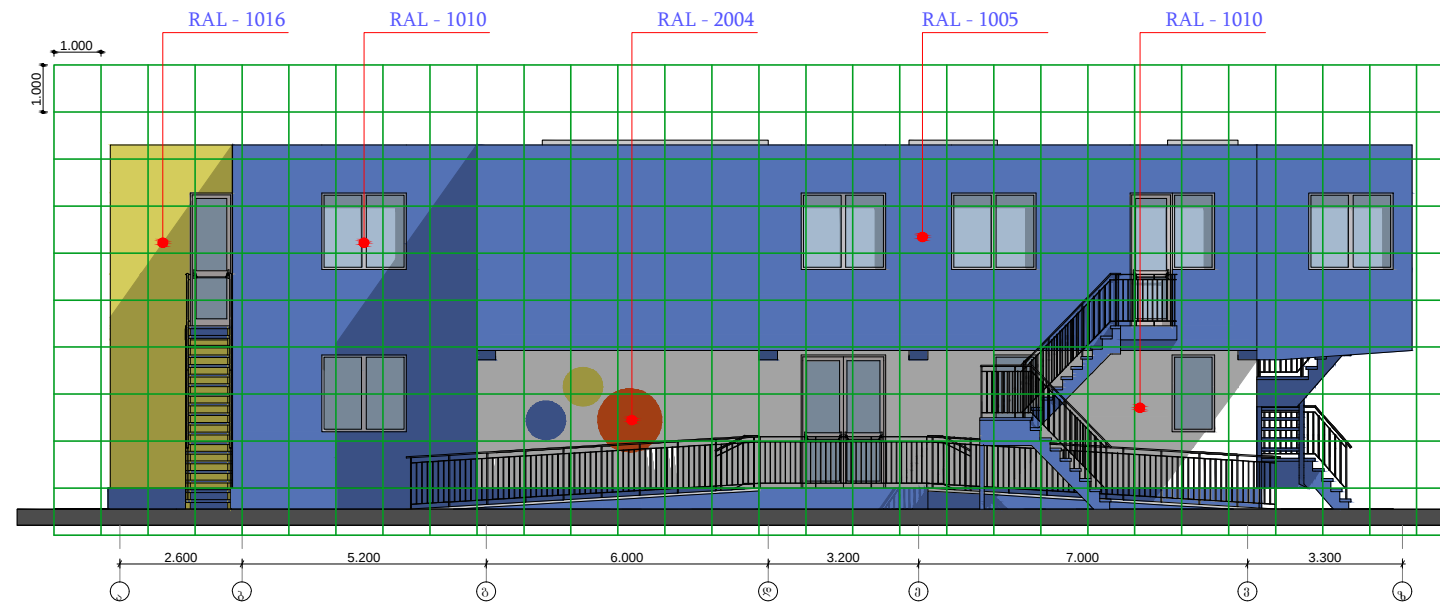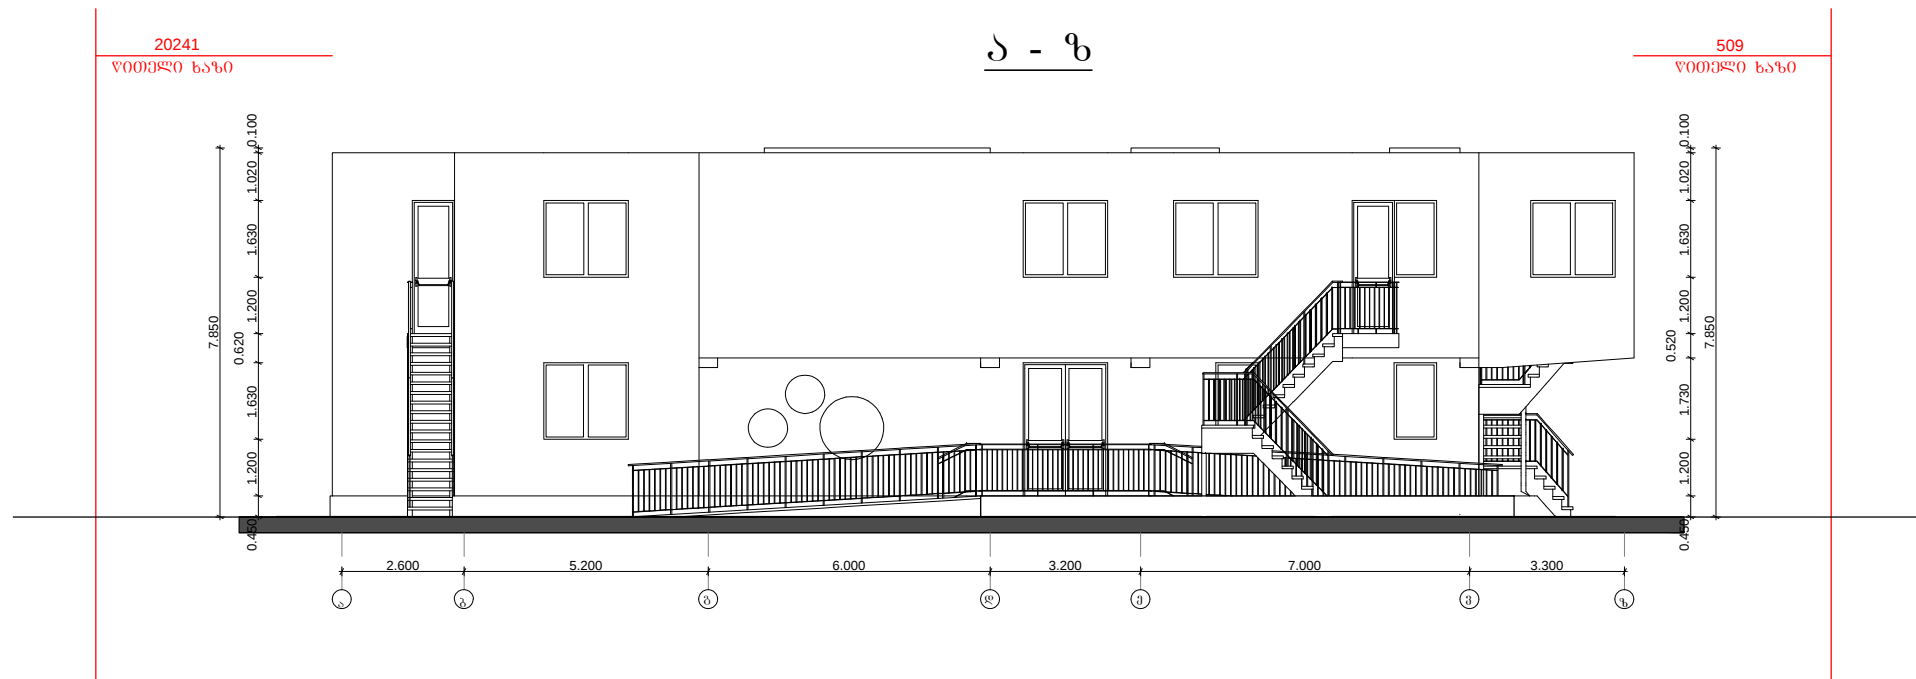
5 - 95 - 9

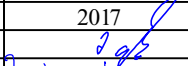	შ. პ. ს. "SENSON" საქართველო, თბილისი ირ. აბაშიძის 50 TEL: (+995 32) 29 55 55 sensorproject@gmail.com		გურგული გურგულიძე
			17 23
ქ. თბილისი პატა სააკაძის ქ. № 21-ში მდებარე №10 სახელოსტა-ბაში მშენ- ნაკეთზე (საკადასტრო კოდი-01.16.04.04) და გაგზავნილ შენობის პირველი			დ
ფასადი ა-ზ			2017
დირექტორი	ვარეშვილი		
მთ.ინჟინერი	შიკატაძე		
არქიტექტორი	შიკატაძე		
შეამოწმა	ზოკუნაძე		თ. ბუკიაძე

ზ - ა

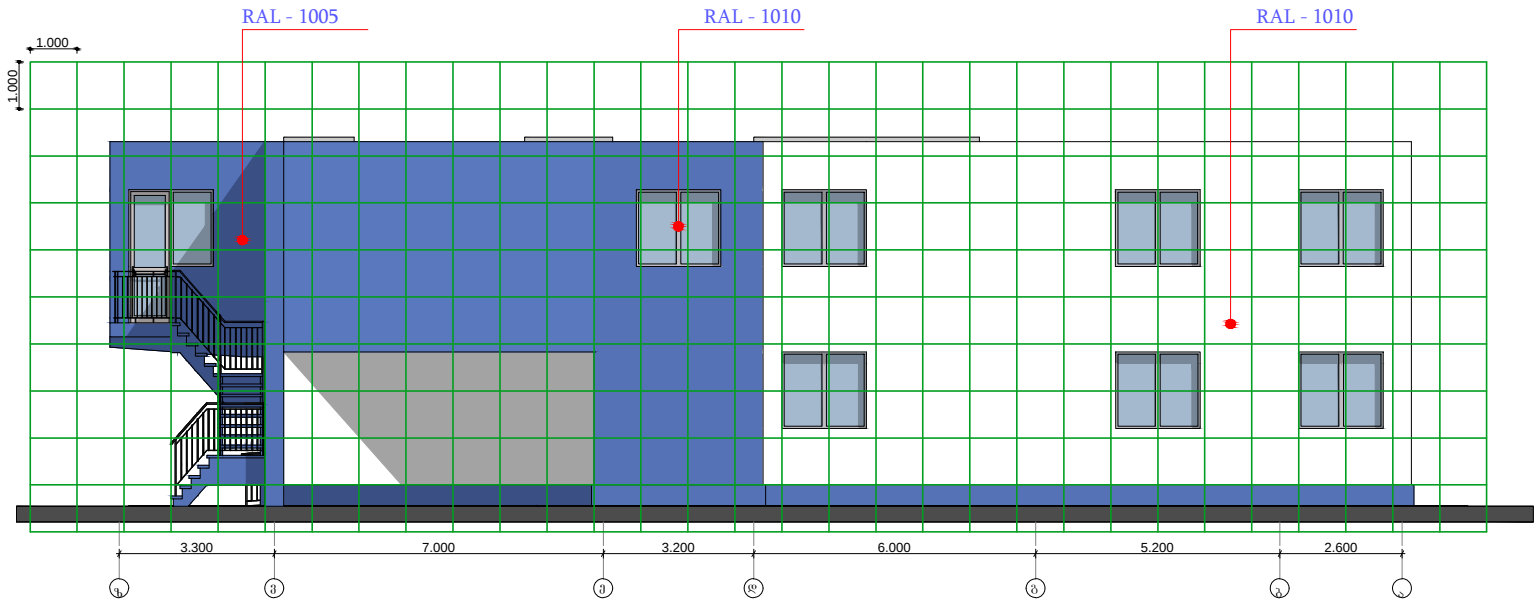


ზ - ბ

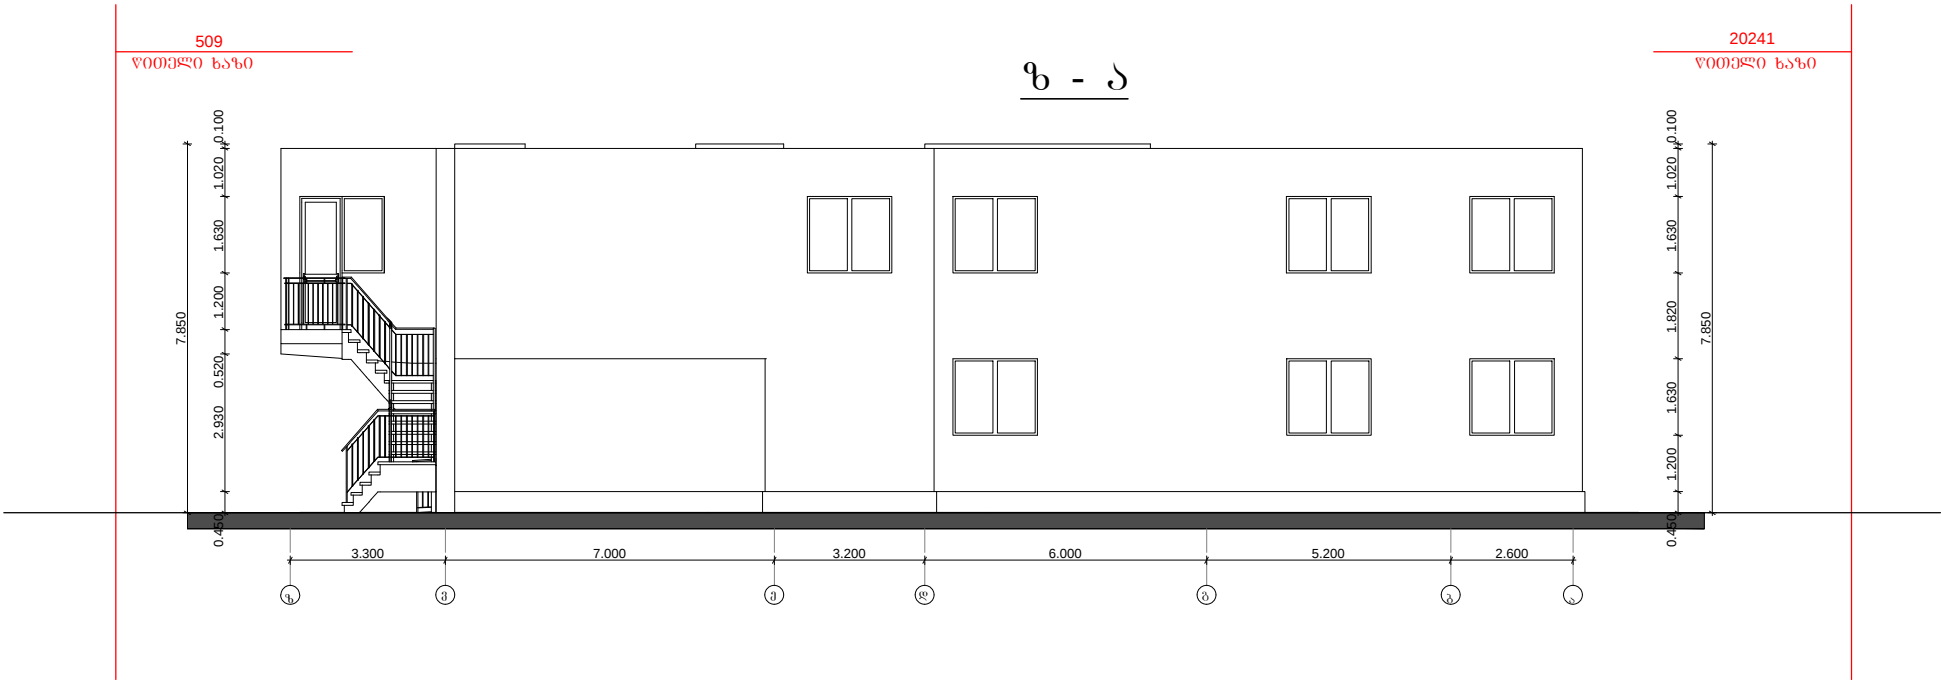


PROECTION SENSON	შ. პ. ს. "SENSON"		ფურცელი/ჯამური	
	საქართველო, თბილისი ი.რ. აბაშიძის ქ. № 21-ში მდებარე №10 საბავშვო ბავშვთა სასახლის ნაკვეთზე. (საკადასტრო კოდი-01.16.04.041) რეაბილიტაციის პროექტი		18	23
ქ. თბილისი პატა სააკაძის ქ. № 21-ში მდებარე №10 საბავშვო ბავშვთა სასახლის ნაკვეთზე. (საკადასტრო კოდი-01.16.04.041) რეაბილიტაციის პროექტი			ა	
ფასადი ზ-ა			2017	
დირექტორი	ვარუჟიშვილი			
მთ.ინჟინერი	შიკატაძე			
არქიტექტორი	შიკატაძე			
შეამოწმა	ბოკუჩავა			


კიბის მოწყობა ღერძები ე-დ

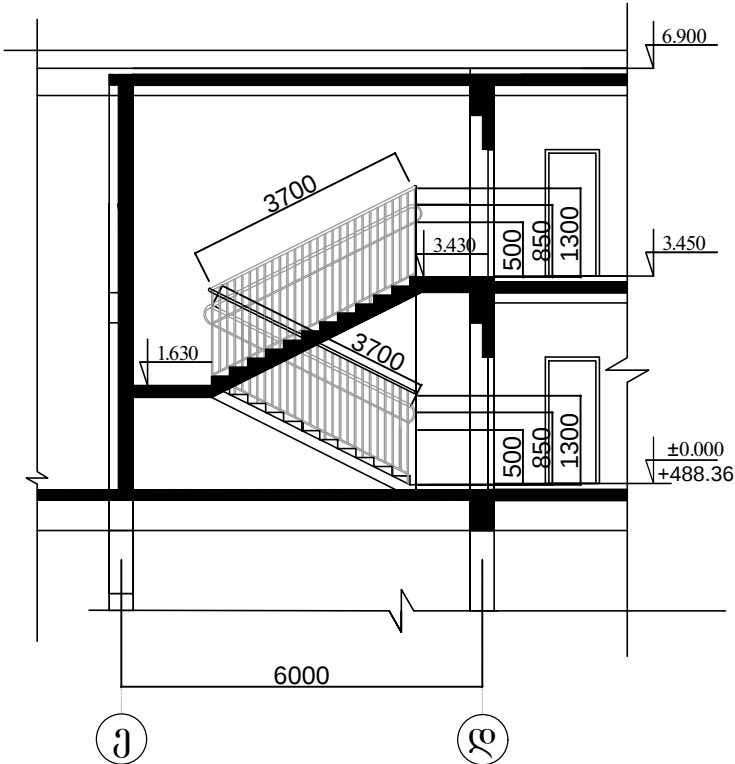

გეგმის ფრაგმენტი ნიშნულზე 3.450

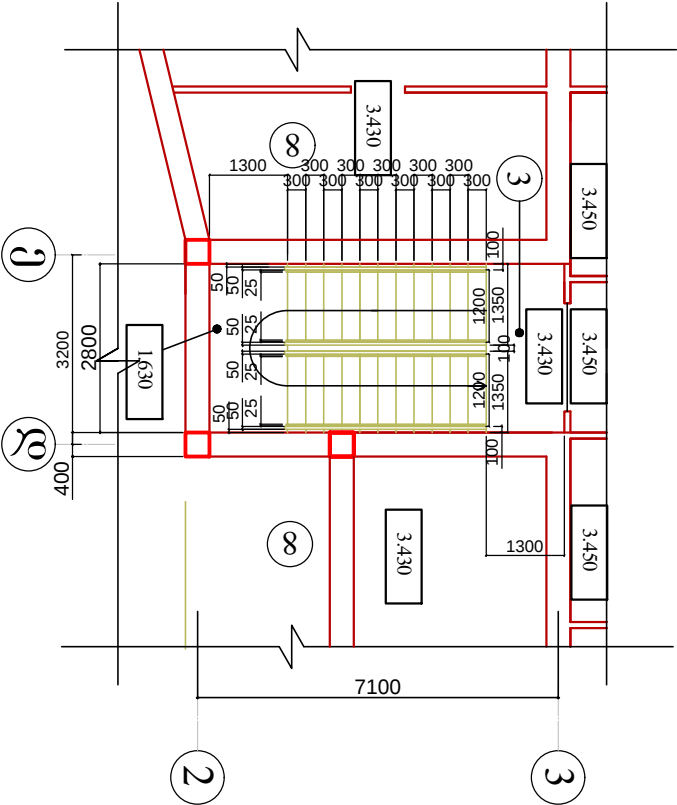


კიბის მოწყობა

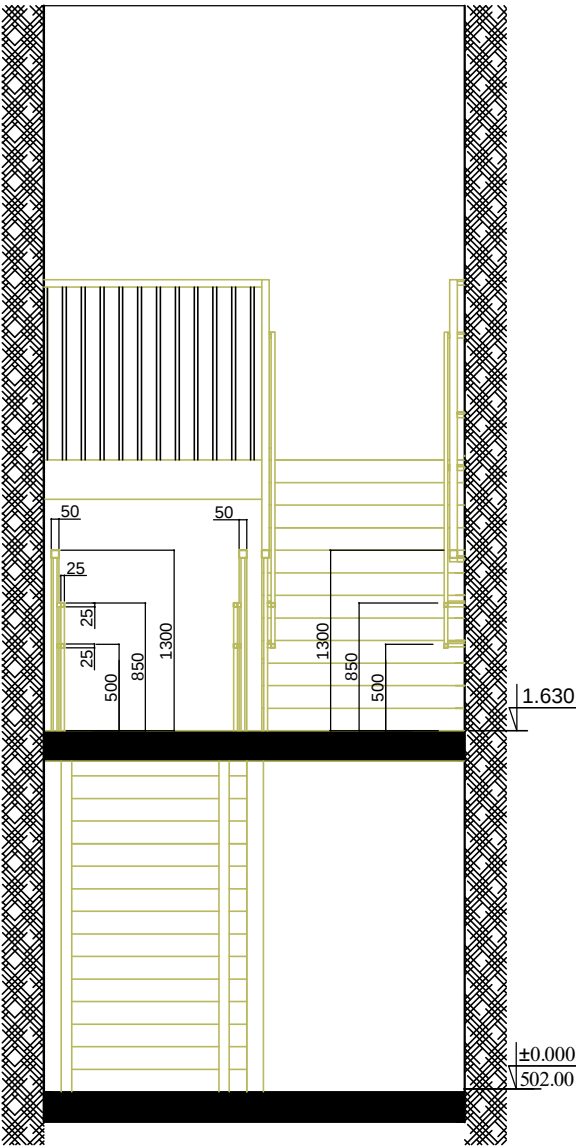

მოაჯირის მოწყობა




გეგმის ფრაგმენტი ნიშნულზე ±0.000

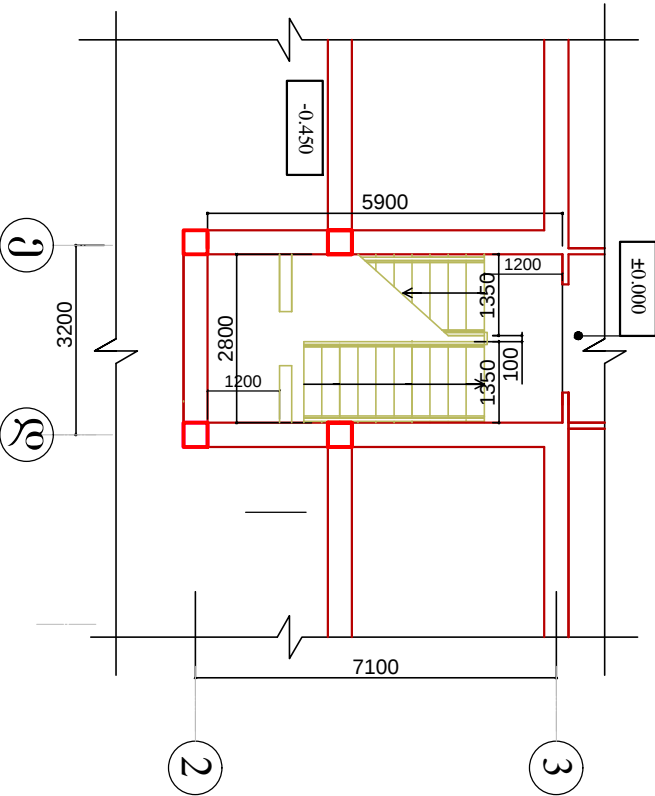

მოაჯირის მოწყობა

მოაჯირის ბრძოლი მართი 225 მ

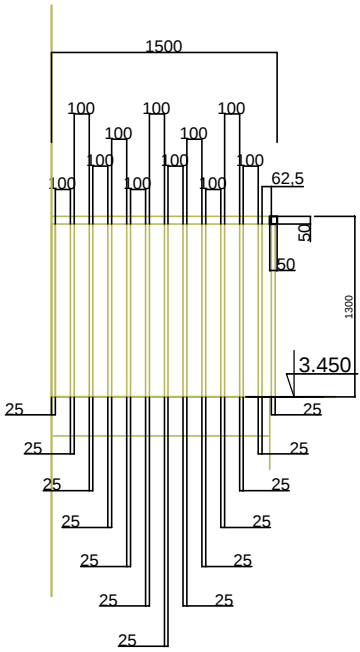


მოაჯირის მოწყობა

PROECTION SENSON	შ. პ. ს. "SENSON"		ფურცელი
	საქართველო, თბილისი, ი.რ. აბაშიძის 50 TEL: (+995 32) 291 22 99 sensonproject@gmail.com		ფურცლები
ქ. თბილისი პატა სააკაძის ქ. № 21-ში მდებარე №10 საბჭოთა ბაგაბადის მიწის ნაკვეთზე. (საკადასტრო კოდი-01.16.04.047.005 ბაგაბადის მფლობელის მოთხოვნით)			23
კიბის მოწყობა			17
დირექტორი	ფარეიშვილი		
მთ.ინჟინერი	მიქაბაძე		
არქიტექტორი	ტაბატაძე		
შეამოწმა	ბოკუჩავა		

გრილი 1-1
შ 1:50


პანდუსისა და კიბის მოაჯირის მოწყობა

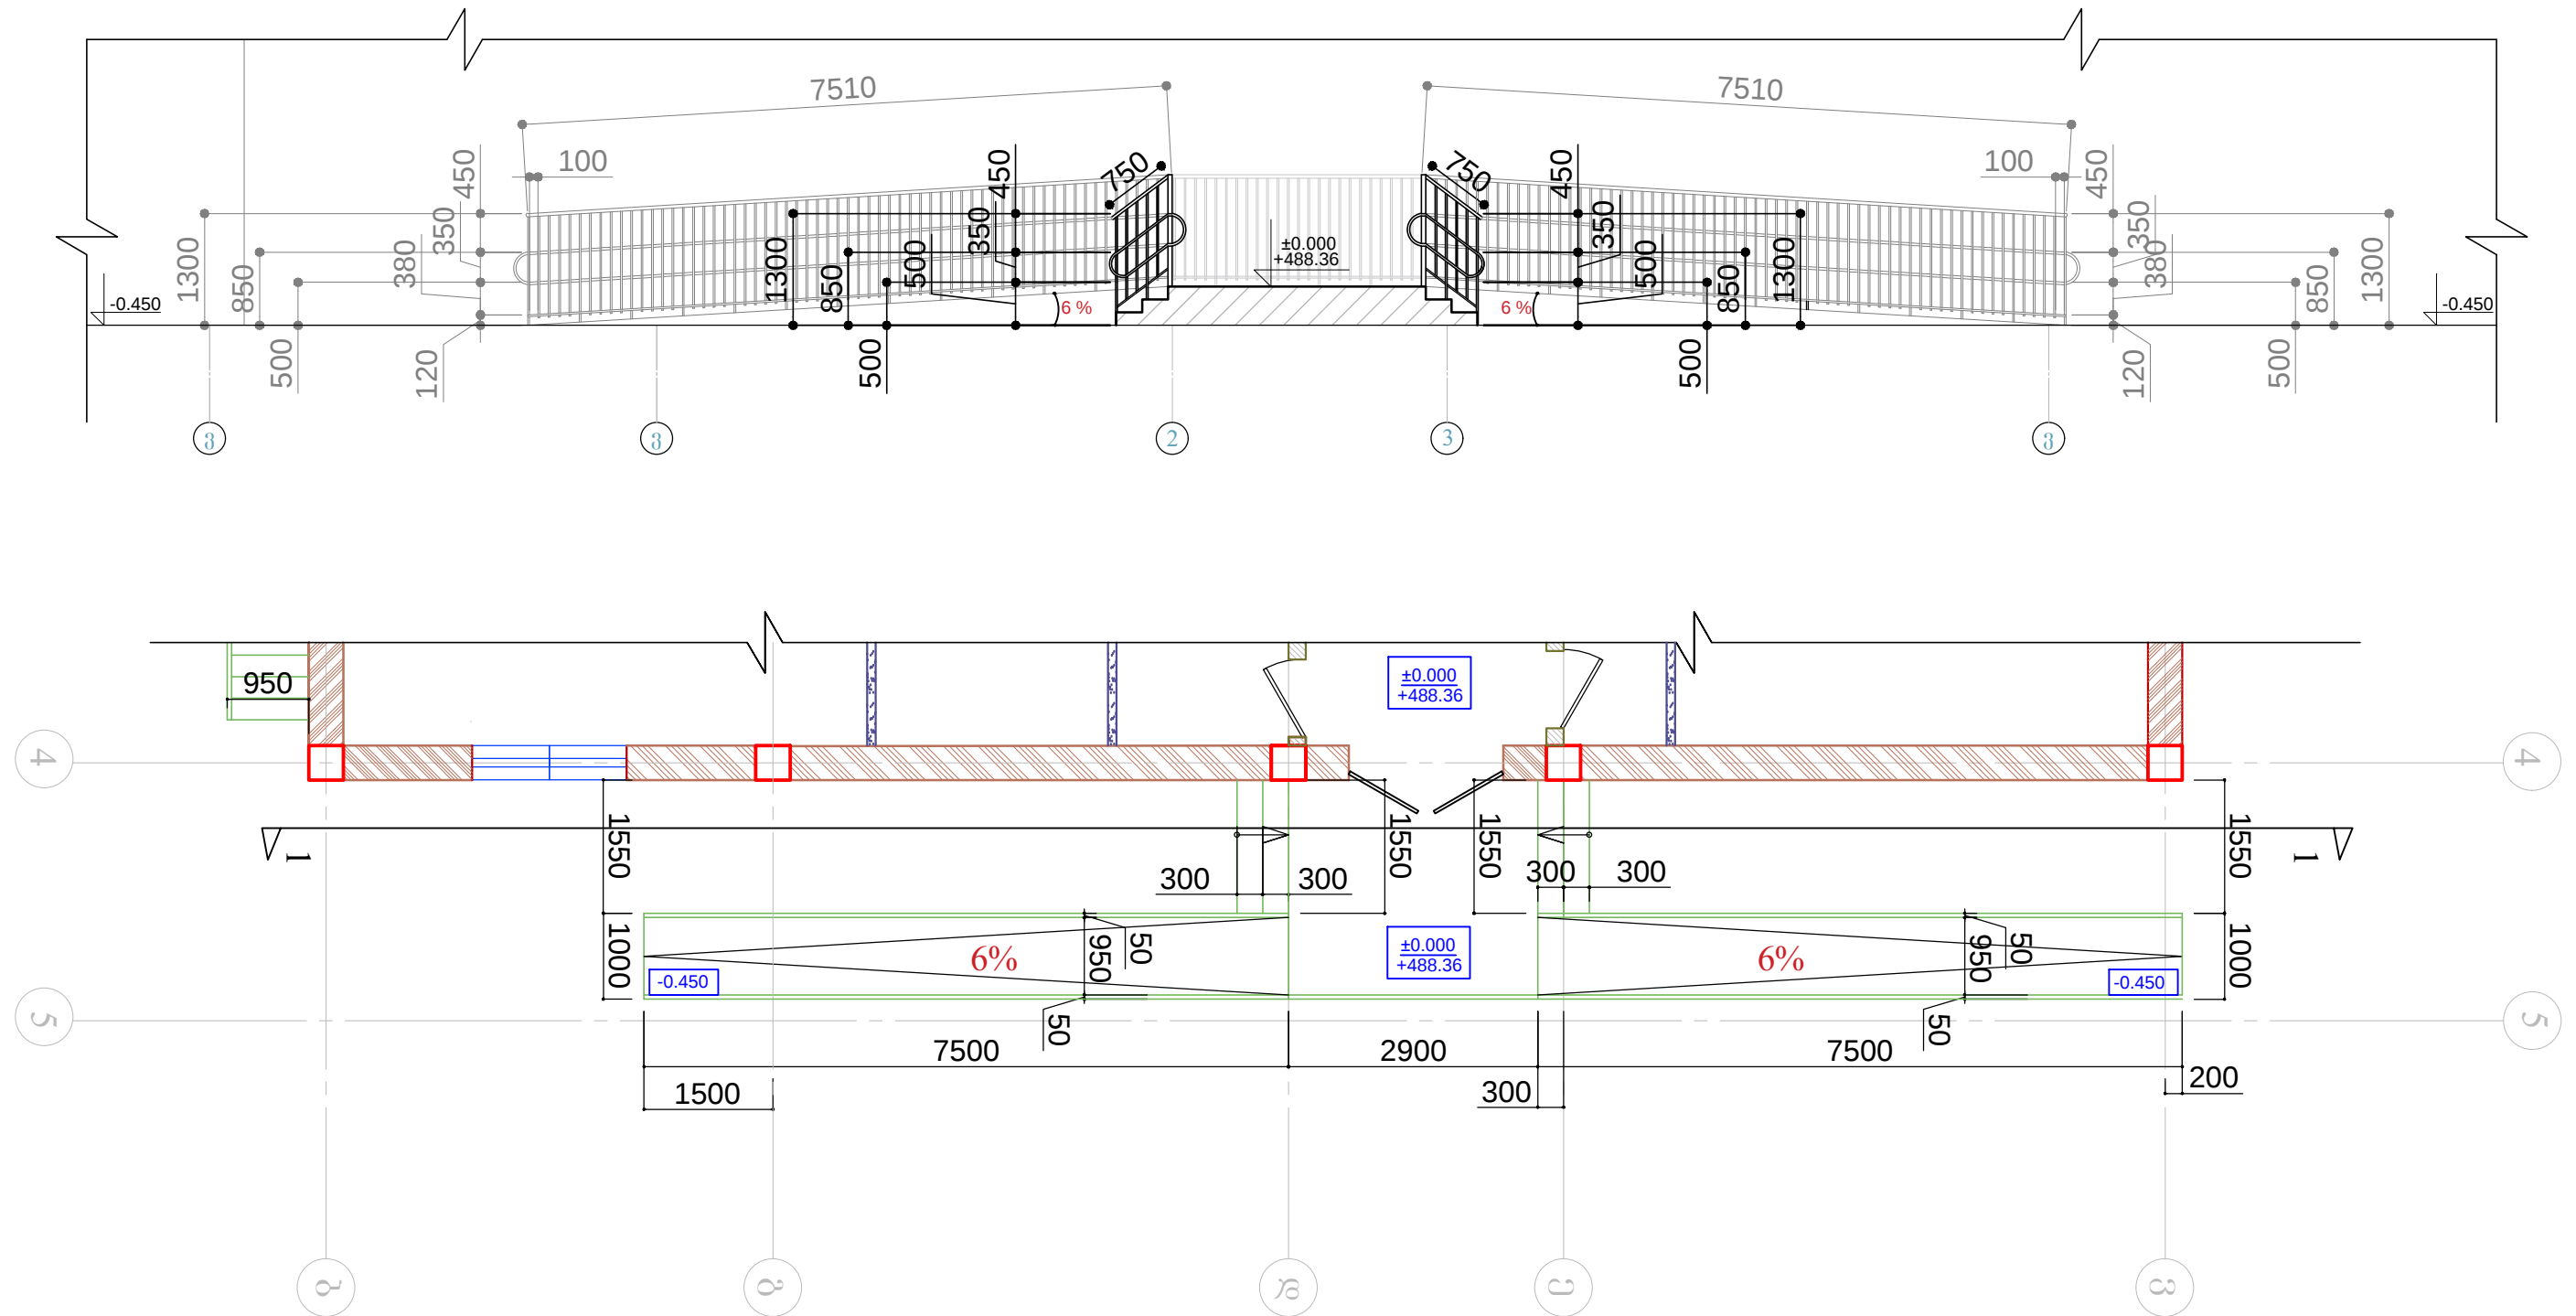

	შ. კ. ს. "SENSEON" საქართველო, თბილისი ი.რ. აბაშიძის ქ. № 21-ში მდებარე №10 საბავშვო ბავშვთა მიწის ნაკვეთზე. (საკადასტრო კოდი-01.16.04.041) სენსონპროექტ@gmail.com	ფურცელი/ჯამური 20 / 23
ქ. თბილისი პატა საკადასტრო ქ. № 21-ში მდებარე №10 საბავშვო ბავშვთა მიწის ნაკვეთზე. (საკადასტრო კოდი-01.16.04.041)	პანდუსისა და კიბის მოაჯირის მოწყობა დირექტორი ვარუშვილი მთ.ინჟინერი შიქაძე არქიტექტორი შიქაძე შეამოწმა ბოკუხაძე	2017 2023

საპირფარეშოს ფრაგმენტები
მ 1:50

ბაგის ჯგუფი I სართული

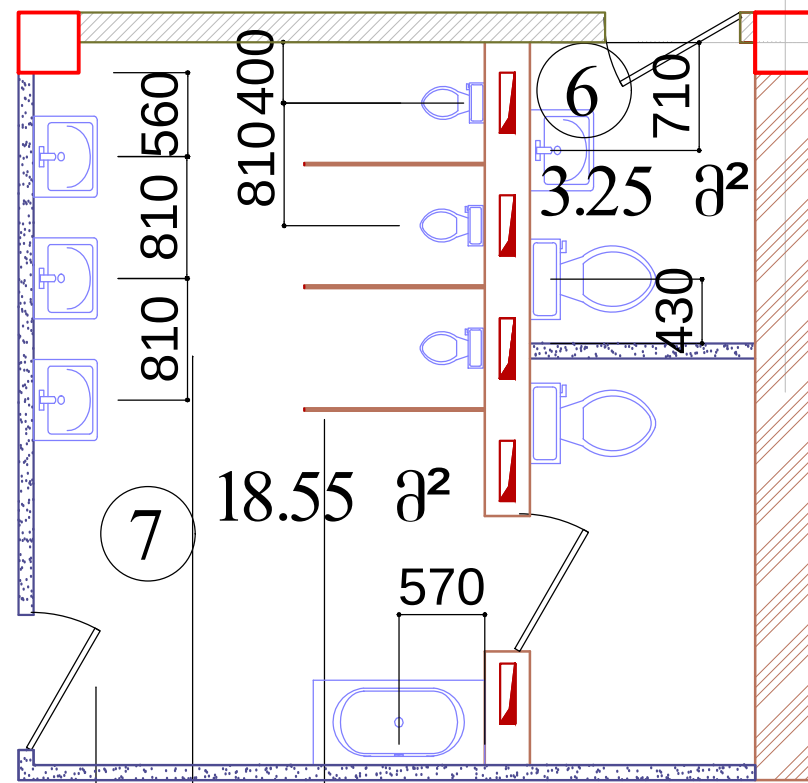


იხ გვ. 23.

მ.დ.ფ. ის ტიხარი


მ.დ.ფ. ის საპირფარეშოს კარი

საპირფარეშოს მთელ პერიმეტრზე
შიდა მხრიდან, 1800 მმ სიმაღლეზე
გაეკრას კედლის კერამიკული ფილა

ბაღის ჯგუფი II სართული

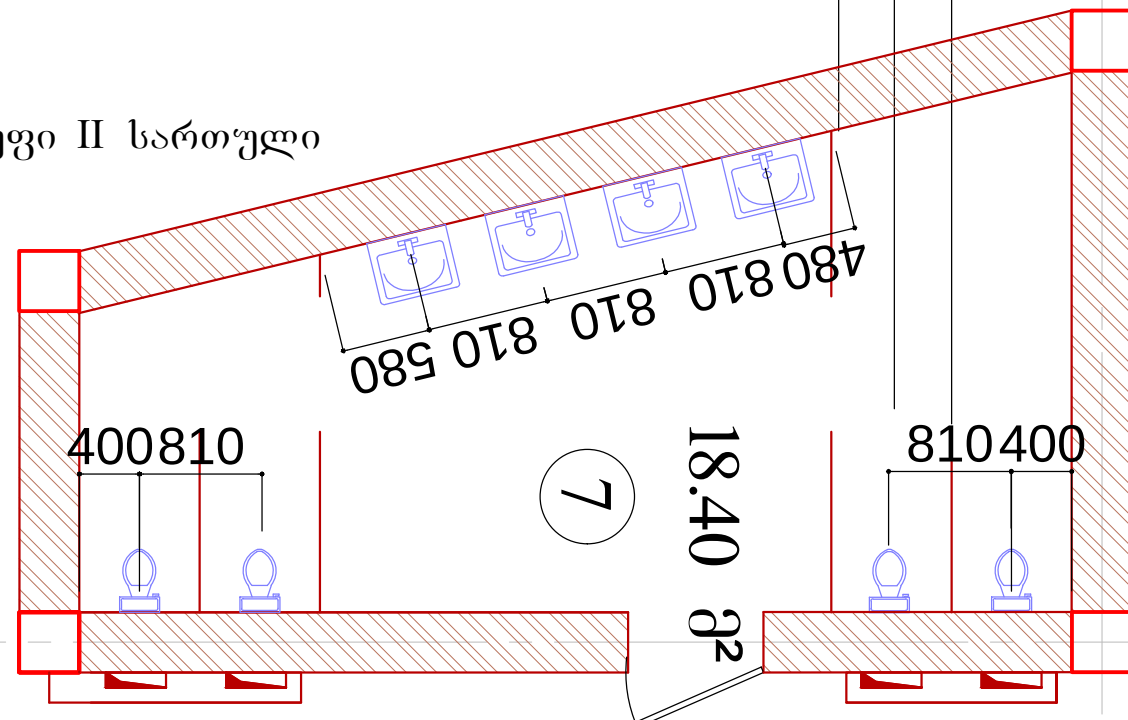

ბაღის ჯგუფი II სართული

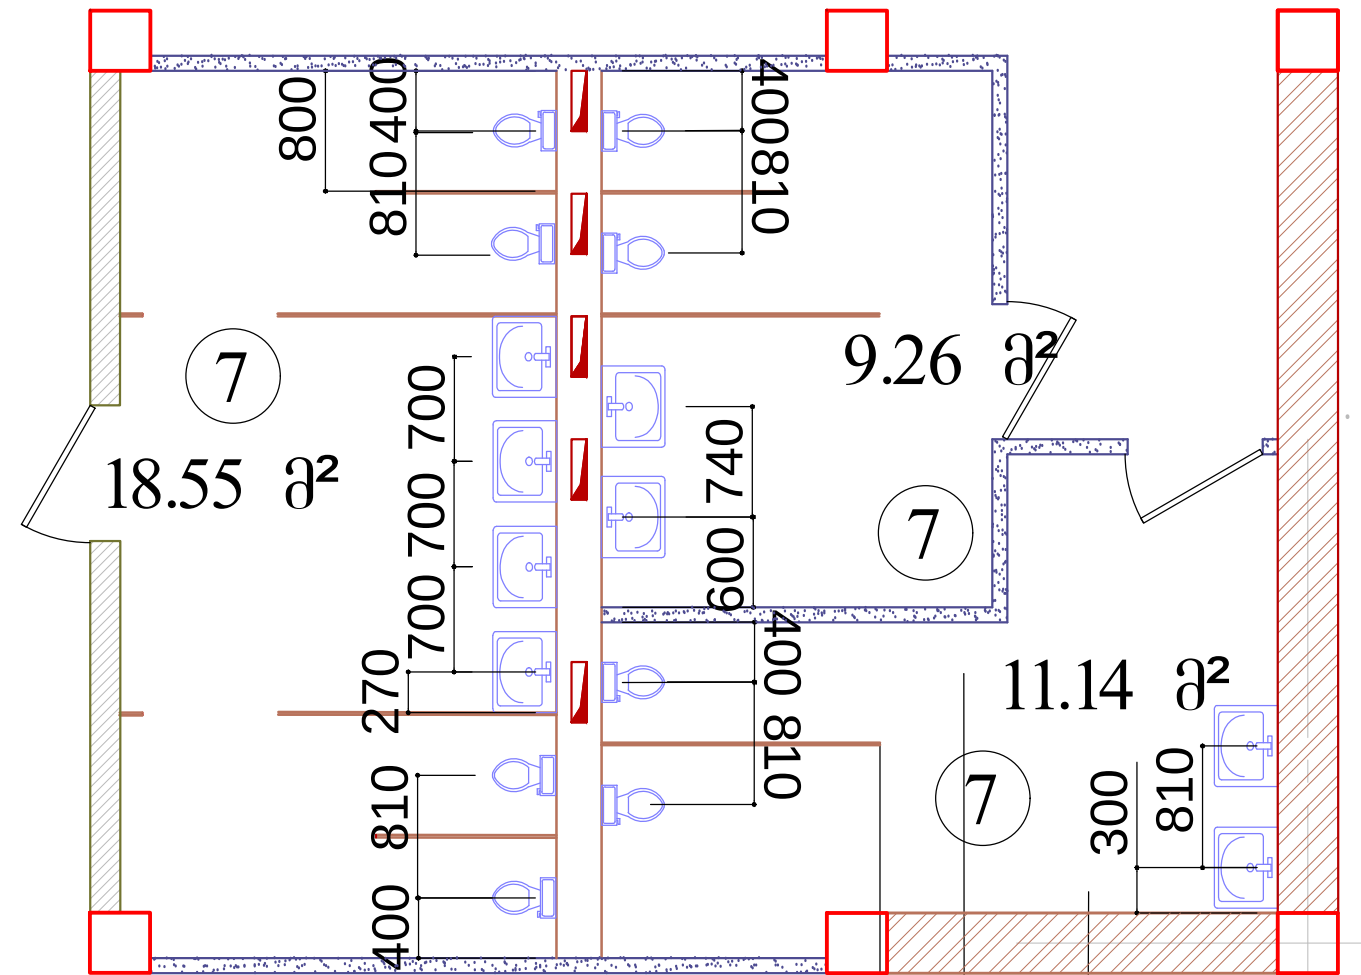

იხ გვ. 23.



მ.დ.ფ. ის ტიხარი

მ.დ.ფ. ის საპირფარეშოს კარი

საპირფარეშოს მთელ პერიმეტრზე
შიდა მხრიდან, 1800 მმ სიმაღლეზე
გაეკრას კედლის კერამიკული ფილა

შ. პ. ს. "SENSON"		ფურცელი/ჯგუფი	
საპირფარეშოს ფრაგმენტები		21	23
კ. თბილისი პატა სააკაძის ქ. № 21-ში მდებარე N16 საპირფარეშო ბაგ-ბაღის მშენებლის ნაგებობა (საკადასტრო კოდი 01.16.04.04.105 ბაგ-ბაღის მშენებლის პირი)		ა	
საპირფარეშოს ფრაგმენტები		2017	
დირექტორი	ვარუჟიშვილი		
მთ.ინჟინერი	მეჩატაძე		
არქიტექტორი	მეჩატაძე		
შეამოწმა	ბოკუჩავა		

საპირფარეშოს ფრაგმენტი და კედლის განშლა

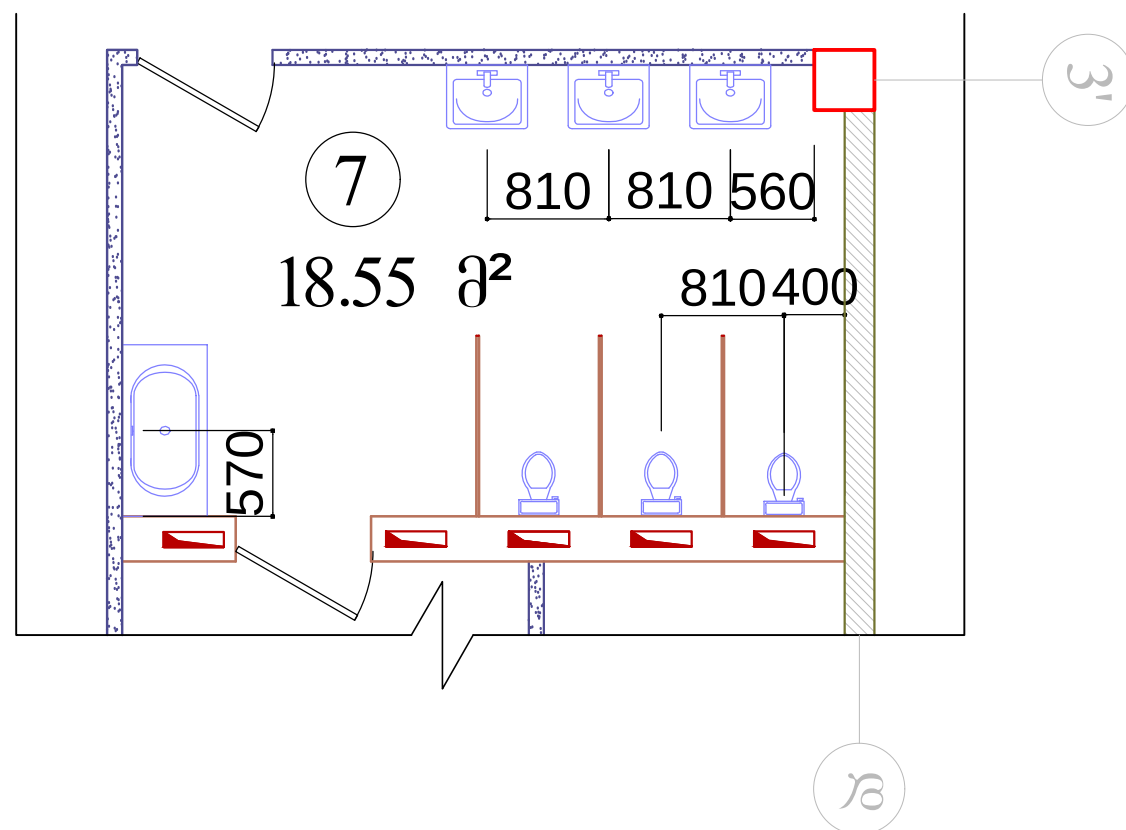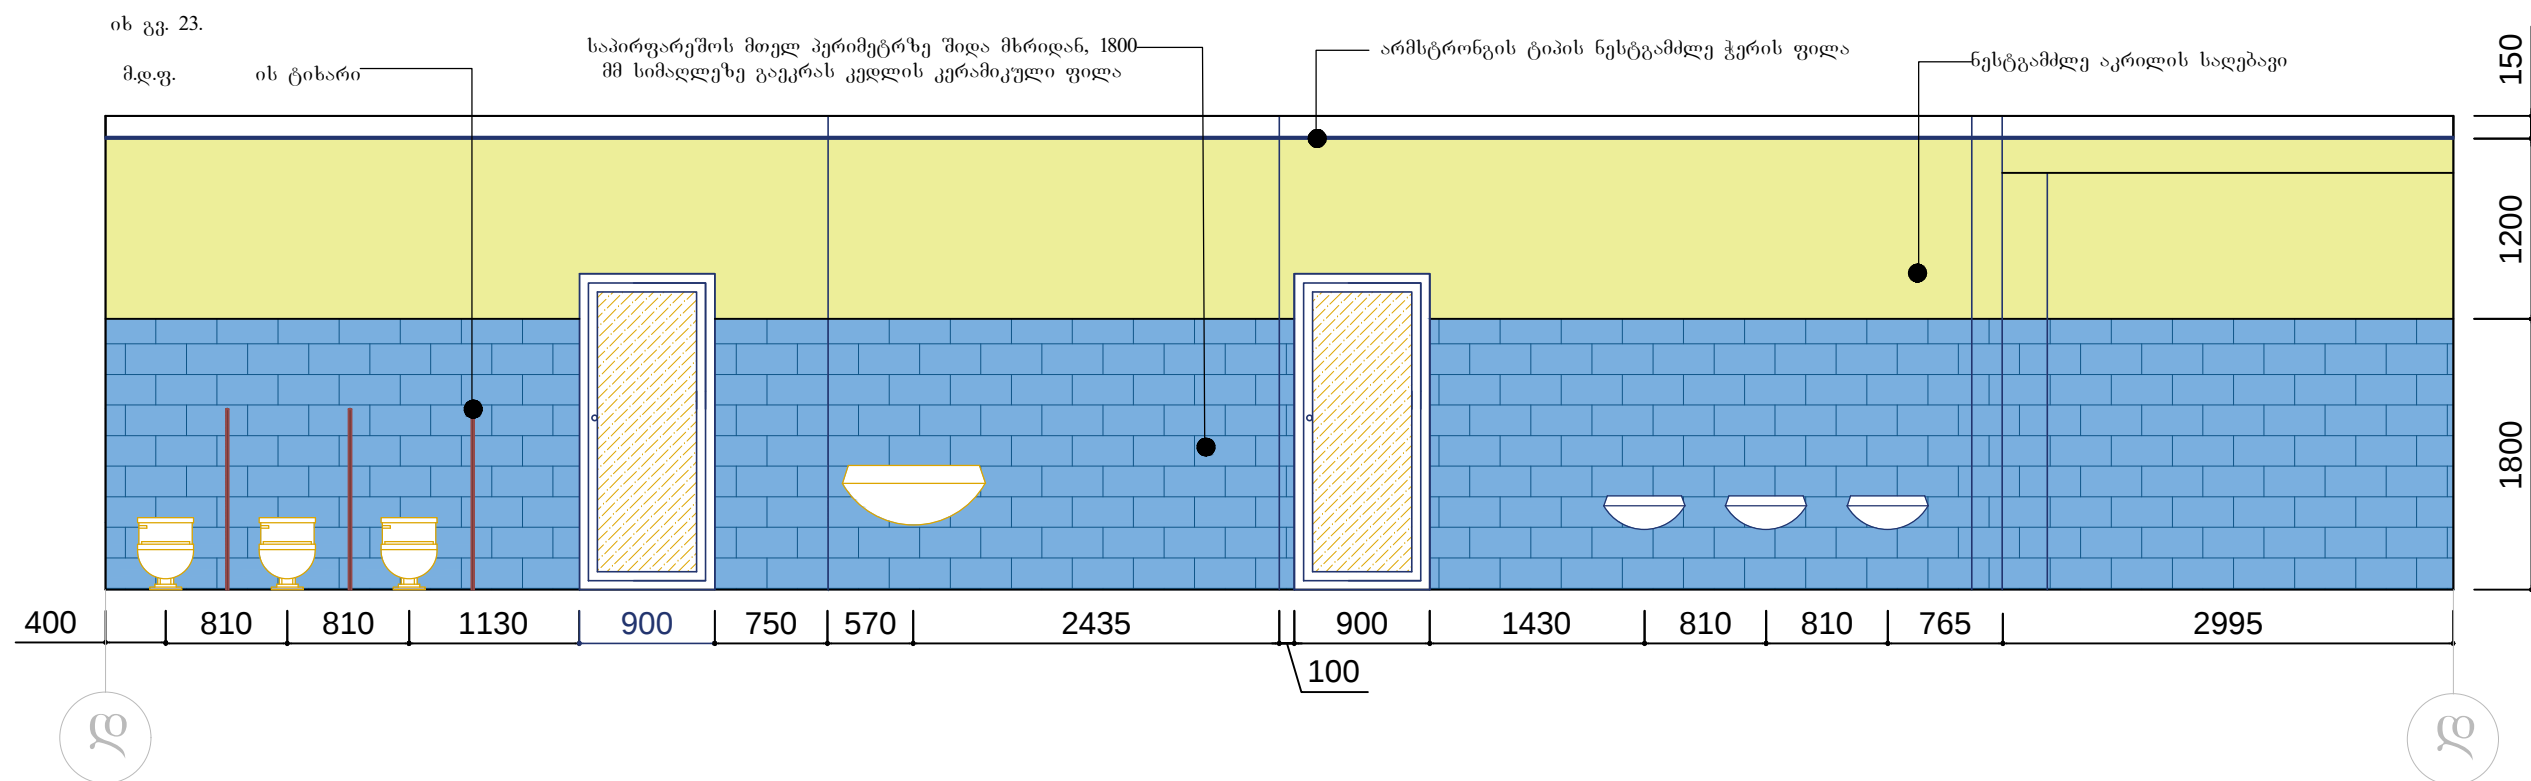


შენიშვნა: ყველა დანარჩენი საპირფარეშოს მოწყობა მოხდეს ანალოგიური პრინციპით


	შ. პ. ს." SENSON "		ფურცელი №	
	საქართველო, თბილისი ირ. აბაშიძის ქ. 5 TEL: (+995 32) 29 68 750 sensonproject@gmail.com		21*	23
	ქ. თბილისი პატა სააკიძის ქ. № 21-ში მდებარე N40 საავტომობილო პარკის ნაკვეთზე. (საგადასტრო კოდი-01.16.04.0-105 ბუდეების ტერიტორიის პარკი)			ა
	საპირფარეოს ფრაგმენტი და კედლის გაწვლა	2017		
	ღირეკტორი შარიშვილი მთ.ინჟინერი შიქატაძე არქიტექტორი შიქატაძე შემამუშა ბოგუნაძე			

კარ-ფანჯრის მოწყობის უწყისი


კარის სპეციფიკაცია				
სპეციფიკაცია	რაოდენობა	მასალა	ერთეულის მ2	ჯამური მ2
კ1	1	მეტალოპლასმასი	5.09	5.09
კ2	2	ცეცხლმედეგი	3.78	7.56
კ3	10	მდფ	3.78	37.8
კ4 მარჯ.გაღ.	7	მდფ	1.89	13.23
კ4" მარცხ.გაღ.	9	მდფ	1.89	17.01
კ5	1	მდფ	1.1	1.1
კ6 მარჯ.გაღ.	2	მეტალოპლასმასი	2.57	5.14
კ6" მარცხ.გაღ.	1	მეტალოპლასმასი	2.57	2.57
სულ				89.5

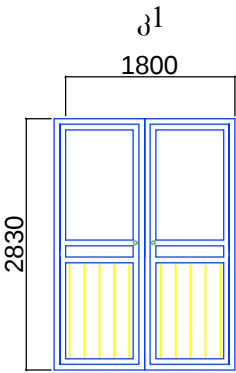


ერთეულის ფართი 5.1მ²

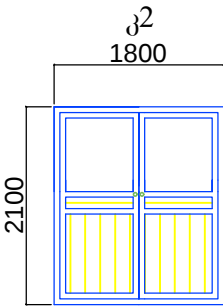


ერთეულის ფართი 3.78მ²

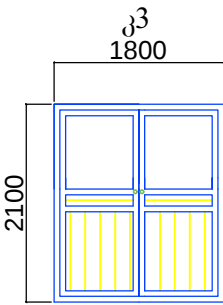


ერთეულის ფართი 3.78 მ²

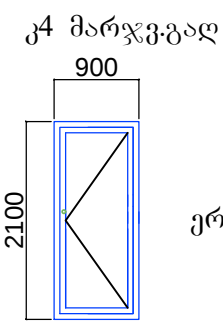


ერთეულის ფართი 1.89მ²

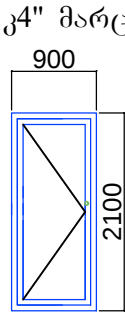


ერთეულის ფართი 1.89 მ²

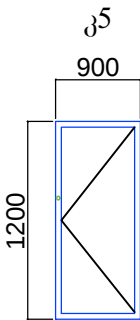

ერთეულის ფართი 1.08 მ²

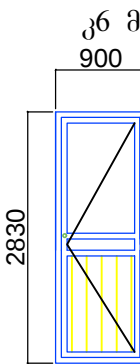


ერთეულის ფართი 2.57მ²

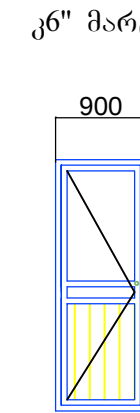


ერთეულის ფართი 2.57მ²

ფანჯრის სპეციფიკაცია				
სპეციფიკაცია	რაოდენობა	მასალა	ერთეულის მ2	ჯამური მ2
ფ1	18	მეტალოპლასმასი	2.94	52.92
ფ2	1	მეტალოპლასმასი	1.47	1.47
სულ				54.39

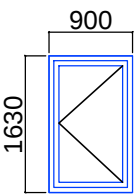

ფ1

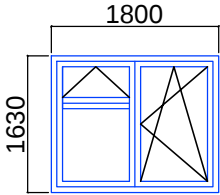

ფ2

შ. პ. ს. "SENSON"		ფურცელი	
საქართველო, თბილისი, აბაშიძის ქ. № 21-შ, მდებარეობს 10 სართულიანი სახლის მოწის ნაკვეთზე. (საკადასტრო კოდი-01.16.04.005) საგარეო შენობის პროექტი		22	23
კარ-ფანჯრის მოწყობის უწყისი		2017	
დირექტორი	ვარუშვილი		
მთ.ინჟინერი	შიკაბაძე		
არქიტექტორი	შიკაბაძე		
შეამოწმა	ბოკუჩავა		

საფარის მოწყობის უწყისი

იატაკის ტიპი	იატაკის კონსტრუქცია	შრების სის. ე.მმ	იატაკის ფართობი, მ2			შენიშვნა
			პირველი სართული	მეორე სართული	სულ	
		20 30 50 180	22.68	—	22.68	
		12 26 62 180	190.65 მ2	271.17 მ2	461.82	
		30 50 180	15.96 მ2	15.96 მ2	31.92 მ2	
		20 60 180	21.8 მ2	64.35 მ2	86.15	
გადახურვა			369.94 მ2			


კედლის სპეციფიკაცია							
N	დასახელება	ფართი	მასალა	შენიშვნა	შენიშვნა	შენიშვნა	შენიშვნა
1	400 მმ ანი სამშენებლო ბლოკი	426 მ²	ოიზოლოვის ტიპის ბლოკი	კედლის შეღებვის ფართი ნესტგამძლე აკრილის საღებავით 105,83 მ²	კედლის შეღებვის ფართი წყალ ემულსიის საღებავით 1150,26 მ²	მიონუნენის ტიპის ფასადი შეღებვის ფართი, ფასადის საღებავით 545 მ²	კედლის კირამიკული ფილა
2	200 მმ ანი სამშენებლო ბლოკი	100,64მ²	ლრუტანიანი ბეტონის ბლოკი				
3	100 მმ ანი სამშენებლო ბლოკი	222 მ²	ლრუტანიანი ბეტონის ბლოკი	2	3		146,54 მ2
4	კედლის შეფითხენის ფართი	1497,28 მ²					1

ჰერის ტიპი		
N	ღსახელუბა	გარითი მ2
	არმსტრონგის ტიპის ჰერი	526.2
	ნესტ ბამბლე ამსტრონგის ტიპის ჰერი	88

საწვომრის მოწყობა		
N	დასახელება	რაოდენობა/ბრძ.მ
1	სანიღვრე მილი	314 ბრძ.მ
2	მიმღები ძაბრი	4 ც

კიბის მოაჯირი პეციფიკაცია	გრძივი მ
კიბის და პანდუსის ზედაპირზე დამაგრებული მოაჯირი	42 მ
კედელზე მიმაგრებული მოაჯირი	14.2 მ

გადახურვის ტიპი		
დასახელება	რაოდენობა ფართი გრძივი მეტრი	მასალა
მთავარი შენობის პარაპეტის მოწყობა	927,87 მ	მოთუთიეზული ფოლადის ელემენტი
მთავარი შენობის გადახურვა	369,94 მ²	ბითუმის პრაიმერი ორთქლ-იზოლაცია ბეტონის მოჭიმვა მინიმუმ 40 მმ განხრით 1% ჰიდრო იზოლაციის ორი ფენა

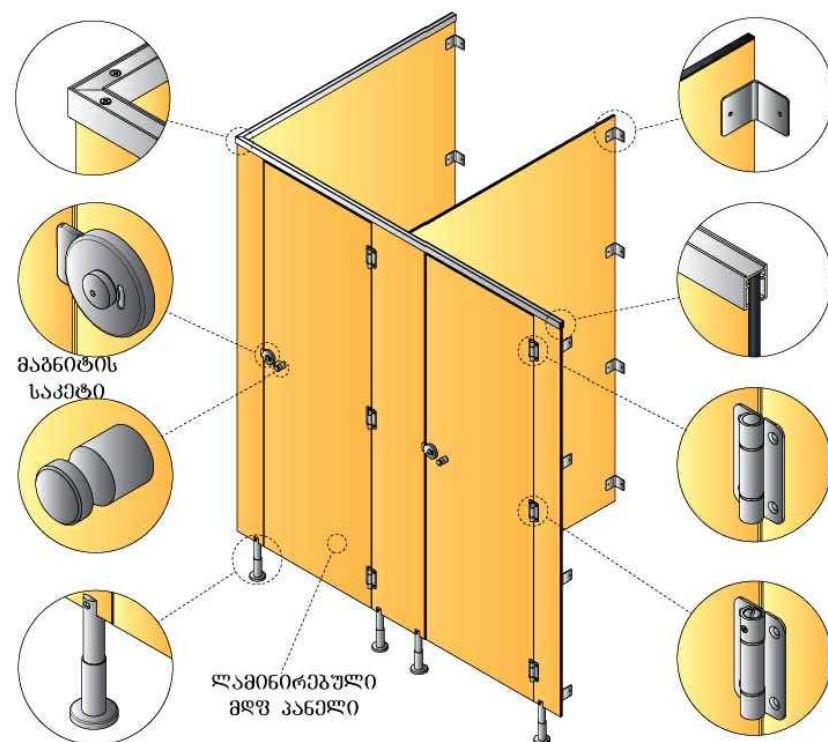

საპირფარეშოს მოწყობა

საპირფარეშოს მღვ ის ტიხარი
1200X1200X16 მმ
ვართი 31 მ²

	შ. პ. ს. "SENSON"		გურგული	გურგული
	საქართველო, თბილისი, ირ. აბაშიძის 50 TEL: (+995 32) 291 22 99 sensonproject@gmail.com		23	23
ქ. თბილისი პარკ სააკაძის ქ. № 21-ში მდებარე №10 საბავშვო საგაბადის მიწის ნაკვეთზე. (საკადასტრო კოდი-01.16.04.047.005 საგაბადის შენობის პროექტი)				
მასალათა უწყისი				
დირექტორი	ფარეიშვილი			
მთ.ინჟინერი	შიქარაძე			
არქიტექტორი	ტაბატაძე			
შეამოწმა	ბოკუჩავა			