

შ პ ს
„არქიმენსერვისჯგუფი“

დამკვეთი

ბოლნისის მუნიციპალიტეტის მერია


პ რ ო ე ქ ტ ი

კიანეთის რიტუალების სახლის რეაბილიტაციაზე

20 ბათუმი 18



ფორმატი ა-3	ბათუმი 2018 წ	
ექსპლიკაცია		
პირობითი ნიშნები		
შენიშვნა		
პროექტის სახელწოდება		
კიანეთის რიტუალების სახლის რეაბილიტაცია		
დამკვეთი ბოლნისის მუნიციპალიტეტი		სოფელი კიანეთი
თანამდებობა		გვარი ხელმოწერა
დირექტორი		გ. ჩოგაძე
პრ. ავტორი		გ. ჩოგაძე
კომპ. გრაფიკა		გ. ჩოგაძე
თარიღი	20.03.2018	„ არქმშენსერვისჯგუფი
მაშტაბი	1:100	
სიტუაციური გეგმა	ფურცლები	ფურცელი
		ტ-1

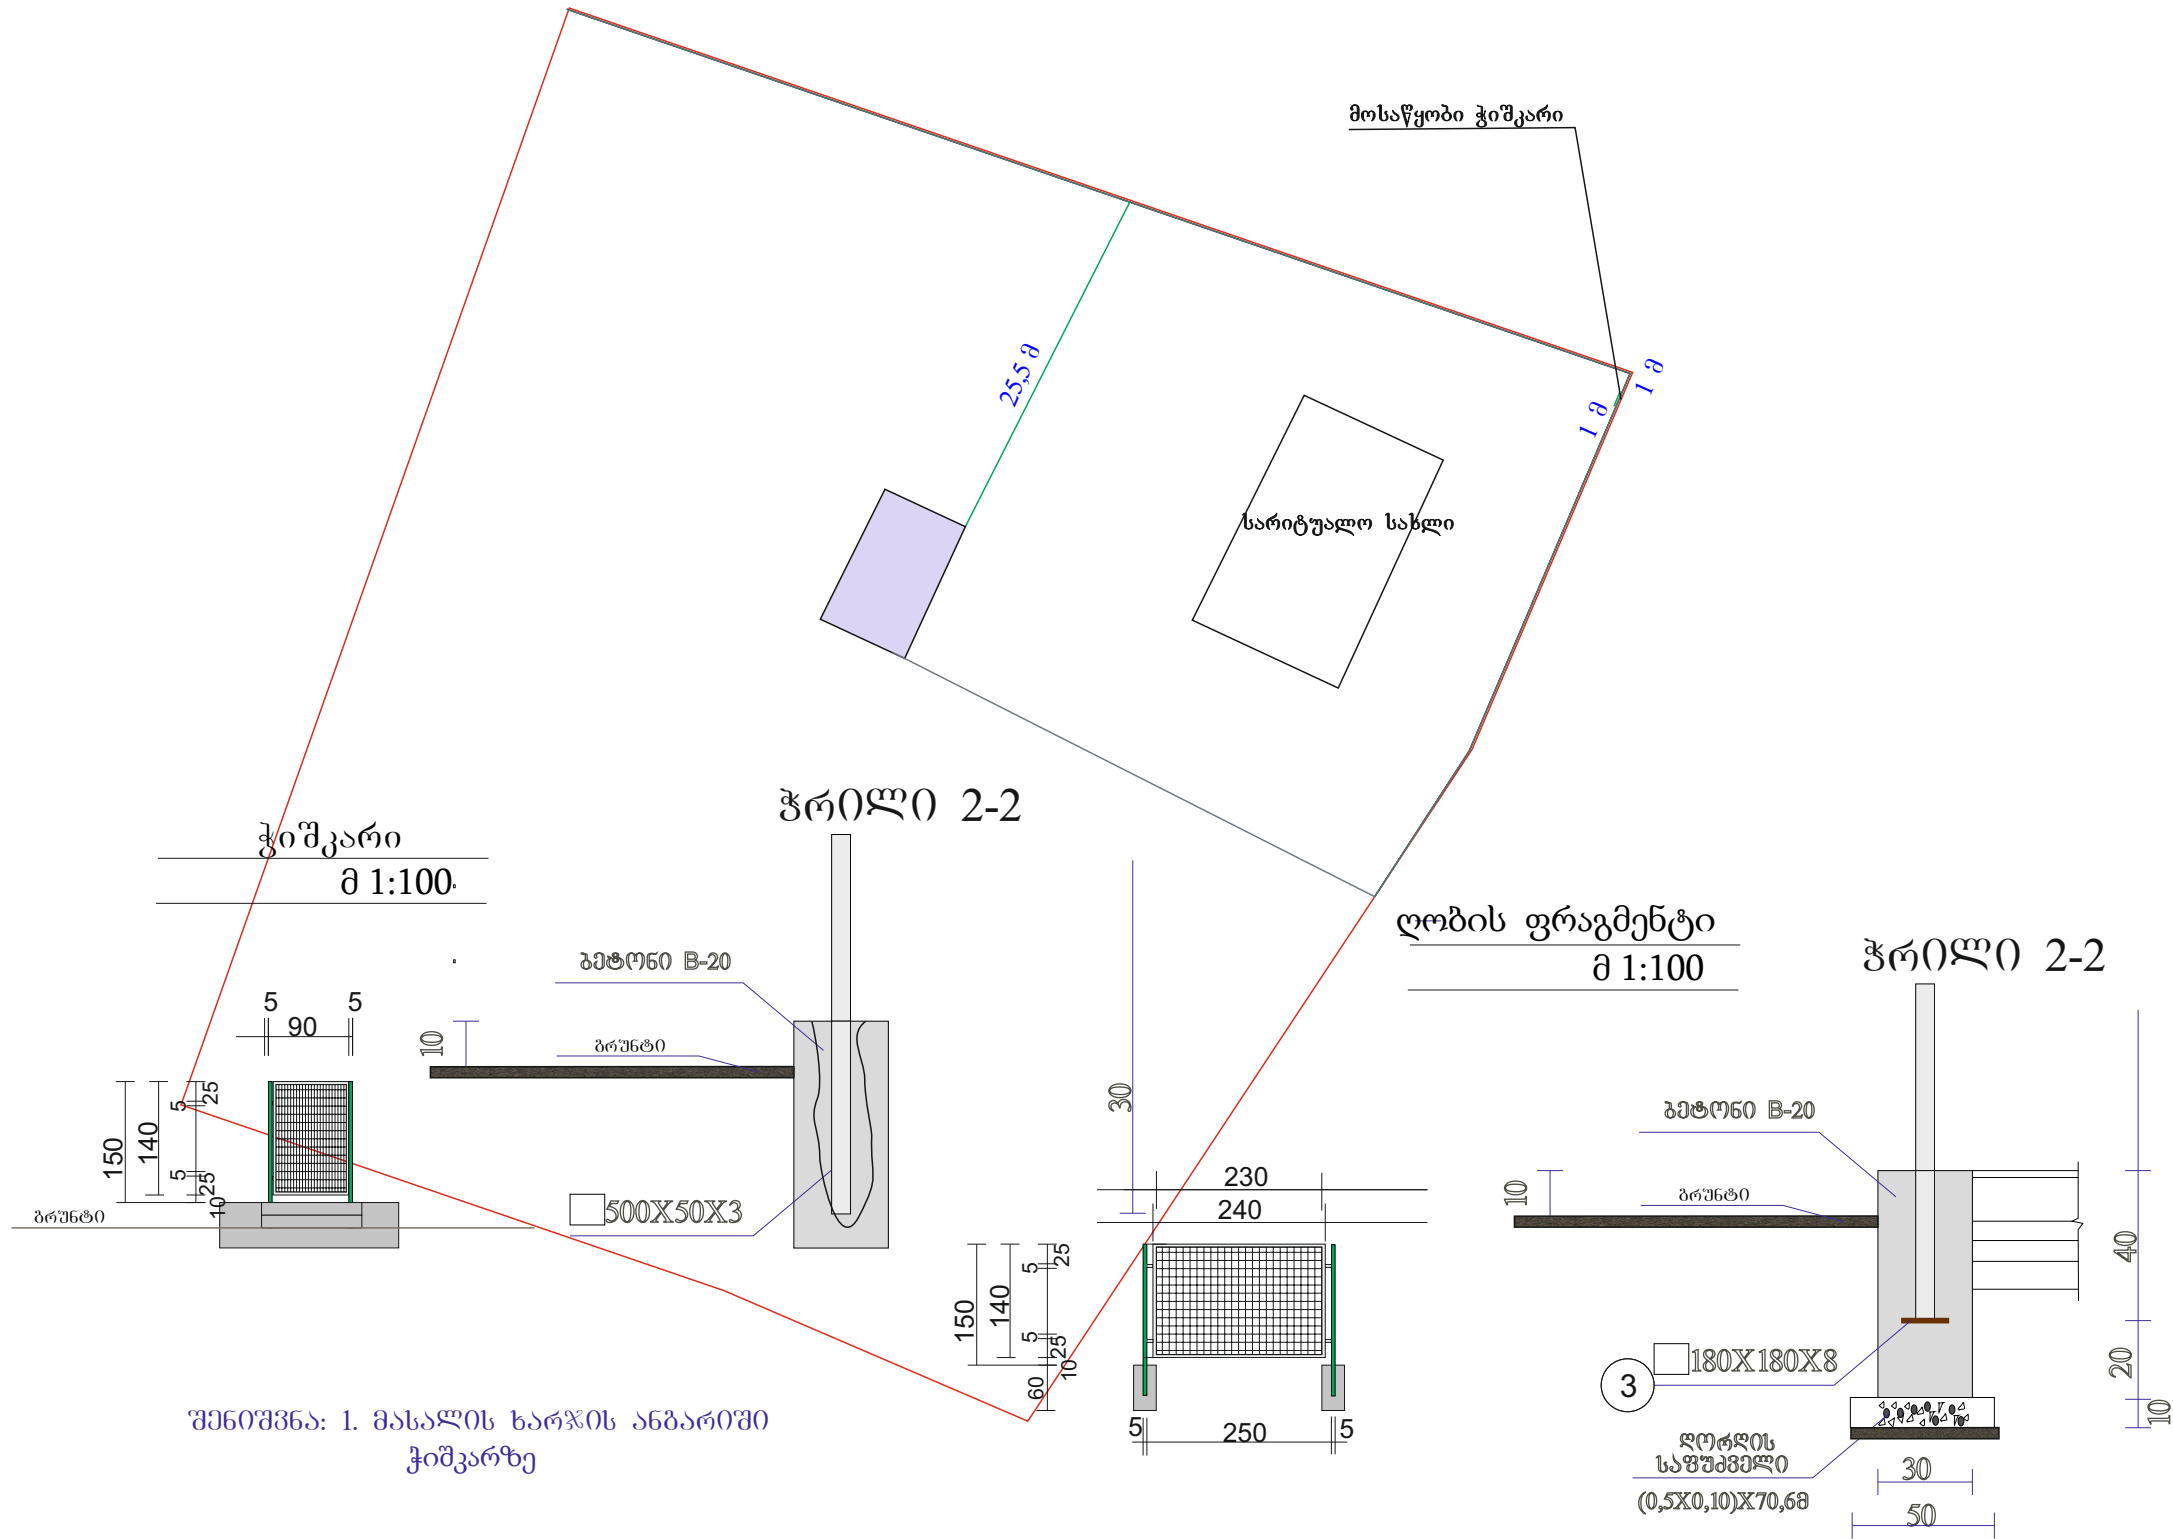

შენიშვნა: 1. მასალის ხარჯის ანგარიში ჭიშკარზე

- ბეტონის ამოტეხა - 0,12 კბ.მ
- დაბეტონება B20 - 0.12 კბ.მ
- მზა საფუძური 2 ც-3 მ

- კვადრატული მილი 50*50*3 - 3,6 მ
- კუთხოვანა 50*50*3 - 4.6 მ
- ბადე 2,5 მმ 50*50 - 1,5 კვ.მ
- ანჯამა - 2 ც

შენიშვნა: 1. მასალის ხარჯის ანგარიში ღობეზე -25 მ-10 ელემენტი

- გრუნტის დამუშავება ქვაბულში - 5,4 კბ.მ
- ქვიშა-ხრეშის ფენის მოწყობა საძირკველში 1 კბ.მ

- მონ. ბეტონი B20 - 3 ,06 კბ.მ
- კვადრატული მილი 50*50*3 - 19 მ
- კუთხოვანა 50*50*3 - 7,4*10=74 მ
- ბადე 2,5 მმ 50*50 - 3,5 *10=35 კვ.მ

ფორმატი ა-3		ბათუმი 2018 წ	
ექსპლიკაცია			
პირობითი ნიშნები			
საკადასტრო ხაზი არსებული ღობე მოსაწყობი ღობე დაშლილი შენობა			
შენიშვნა			
პროექტის სახელწოდება			
კიანეთის რიტუალების სახლის რეაბილიტაცია			
დამკვეთიზოლნისის მუნიციპალიტეტი		სოფელი კიანეთი	
თანამდებობა		გვარი	ხელმოწერა
დირექტორი		გ . ჩოგაძე	
პრ. ავტორი		გ . ჩოგაძე	
კომპ. გრაფიკა		გ . ჩოგაძე	
თარიღი	20.03.2018	„ არქმშენსერვისჯგუფი“	
მაშტაბი	1:100		
სიტუაციური გეგმა, ღობე		ფურცლები	ფურცელი
			ტ-2

