


ქ. გორჯოშვი მესხეთის ქუჩა №11-ში საშრდენი კედლის
რეაბილიტაციის სახარჯთაღრიცხვო-საპროექტო დოკუმენტაცია

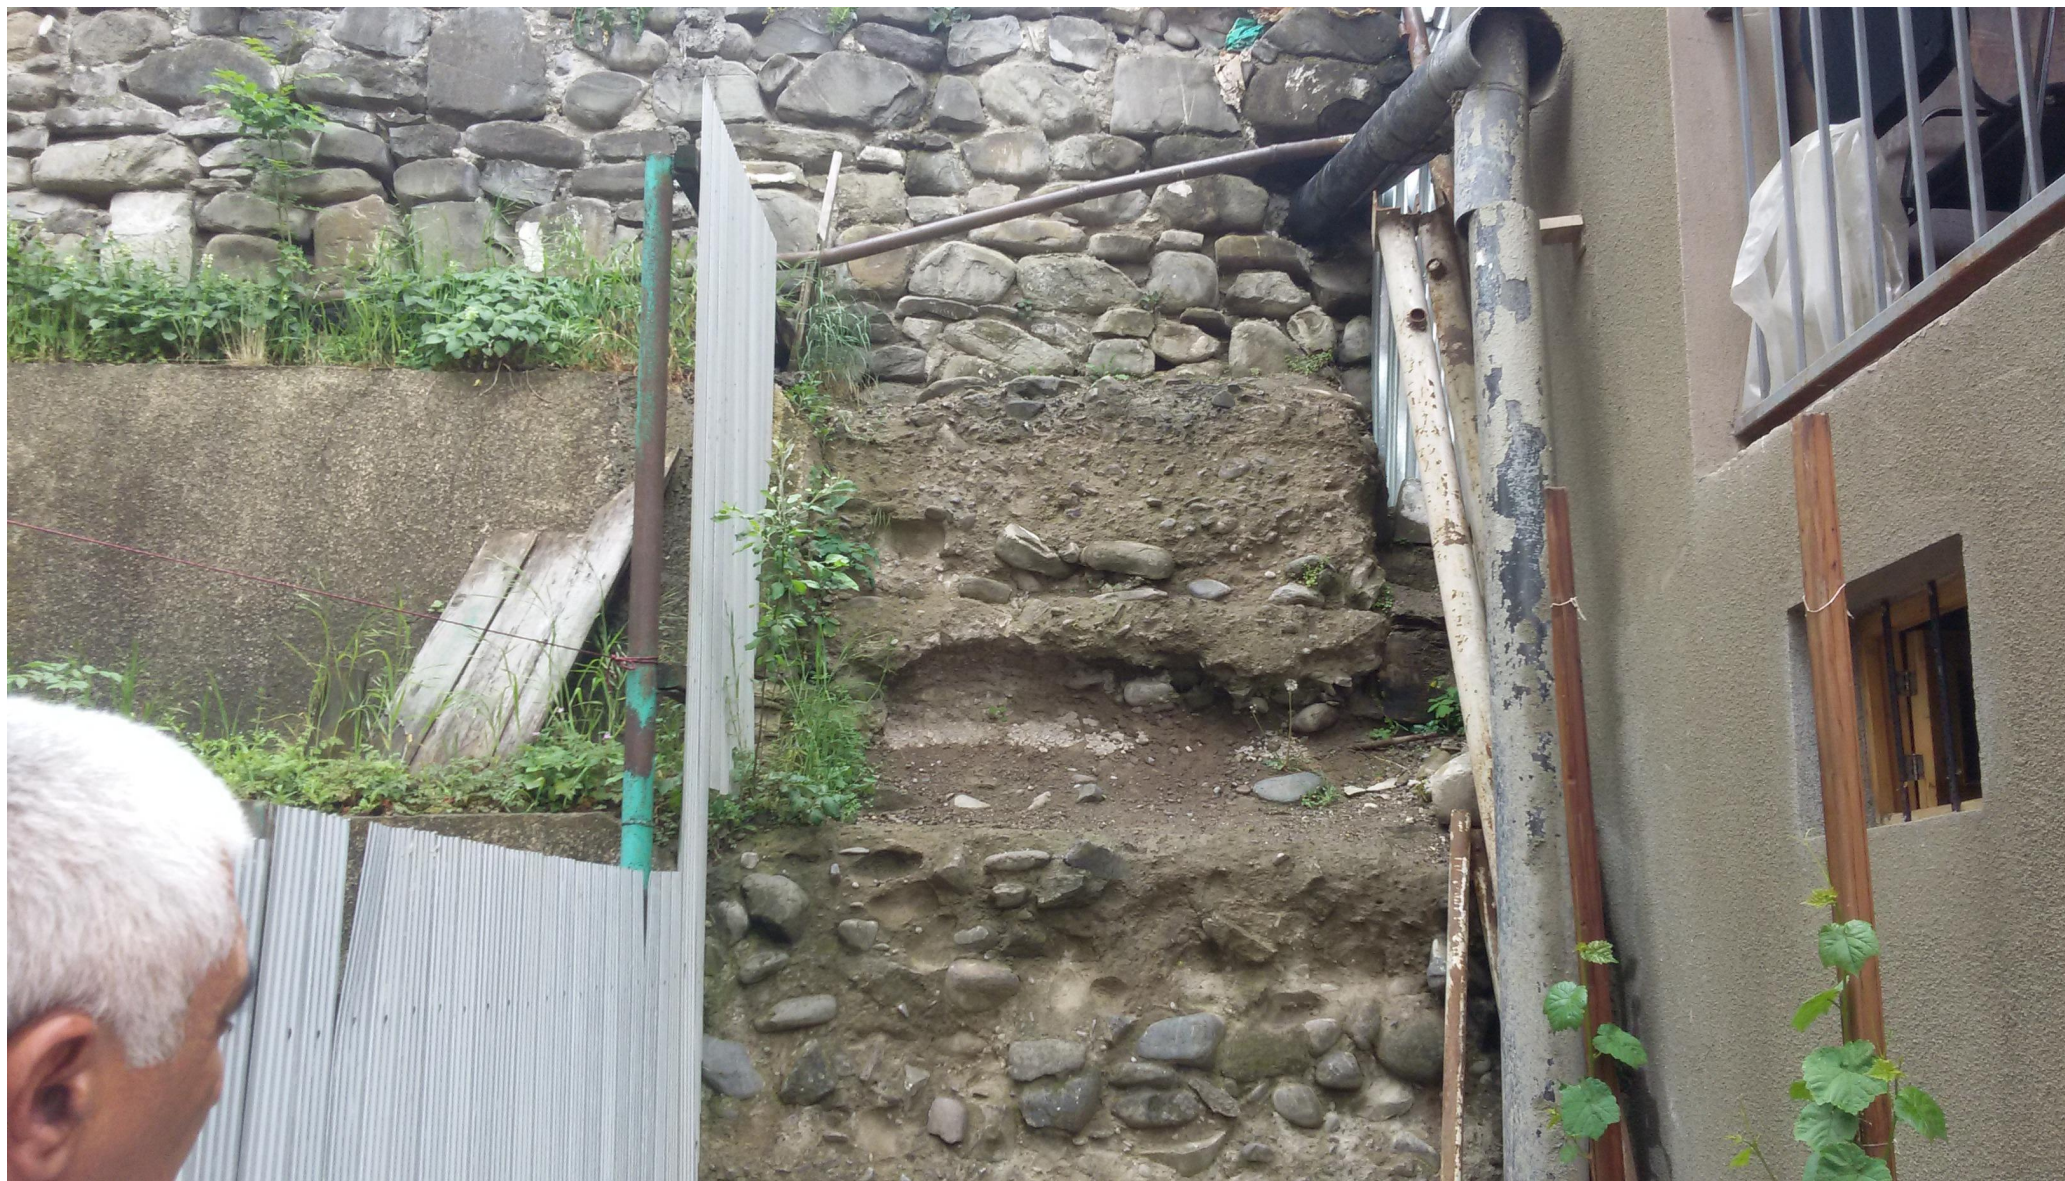

შ.პ.ს. "მესხმშენპროექტი"-ს

ქ. ახალციხე 2018წელი

განმარტები ბარათი

საპროექტო ობიექტი მდებარეობს ქ. გორჯოში მესხეთის ქუჩაზე №11-ში.

პროექტში გათვალისწინებულია: არსებული გეტონის დამცავი კედლის სარეაბილიტაციო სამუშაოები კერძოდ: არსებული საყრდენი კედლის ვასაღზე საშუალოდ 15სმ სისქის რკ/გეტონის დამცავი შრის მოწყობა.

პროექტი ითვალისწინებს რკ/გეტონის საპირკველის მოწყობას სიბრძოთ 12,8მ, სიბანით 0,3მ, ხოლო სიმაღლით 0,3მ, ასევე საყრდენი კედლის ძირზე მთელ სიბრძეზე გათვალისწინებულია რკ/გეტონის სარინელი სიბანით 110-170სმ, სისქით 10სმ

საყალიბე მასალად გამოყენებული იქოს სპეციალური საყალიბე ფანერები. გეტონის ჩასხმისას აუცილებელია ვიბრაციის მიცემა ხსნარში. არსებული გეტონის კედელი გასუფთავდეს მცენარეებისაგან და გაირეცხოს წყლით კერხერის გამოყენებით.

– მშენებლობის დროს ყველა ცვლილება, რომელიც შევა პროექტში, აუცილებლად შეთანხმებული უნდა იქოს საპროექტო ორბანიზაციასთან (პროექტის ავტორთან)

– სამშენებლო მასალებისა და სამუშაოების წარმოების ხარისხის კონტროლი: სამშენებლო მოედანზე აუცილებელია განხორციელდეს სამშენებლო მასალების სისტემატური კონტროლი მათი ვარებისინაობის შესახებ. შემოწმდეს შემოზიდული მასალების ხარისხის დამადასტურებელი საბუთები და სერტიფიკატები.

– გეტონის სამუშაოების შესრულებისას მშრალი და ცხელი კლიმატის პირობებში, როდესაც ტემპერატურა აღემატება 25 გრადუსს ცელსიუსით და ვარდობითი ტენიანობა ნაკლებია 50%-ზე, საჭიროა გამოყენებული იქნას ცემენტი, რომლის სამარკო სიმტკიცე არანაკლებ 20%-ით სჭარბობს გეტონის საპროექტო მარკას. ახლად ჩასხმული გეტონი დაცული უნდა იქნას მქანოკური დანიანებებისაგან, მზის სხივების პირდაპირი მოხვედრისაგან, ყინვისგან, ქარისგან. პროექტში მითითებული სიმტკიცის 75%-ის მიღწევამდე გეტონის სტრუქტურა აღვიღად იმსხვრება. აქედან გამომდინარე აღნიშნული სიმტკიცის აკრეფამდე აუცილებელია მკაცრად დაცული იქნას ტემპერატურისა და ტენიანობის რეჟიმი.

- ანტიკოროზიული და ხანძარსეწინააღმდეგო დაცვა განხორციელდეს მოქმედი სამშენებლო ნორმებისა და წესების შესაბამისად.

– უსაფრთხოება: მშენებლობის პროცესი წარმართოს სამშენებლო ნორმებისა და წესების მოთხოვნების შესაბამისად და მკაცრად იქნას დაცული უსაფრთხოების წესები.

რიბითი №	ნახაზების უწყისი	ფურცლის №
1	ნახაზების უწყისი განმარტებითი ბარათი	1
2	ორო-ვოტო	2
3	არსებული სიტუაცია	3
4	არსებული საყრდენი კედელზე დამცავი ფენის მოწყობის გეგმა.	4
5	არსებული საყრდენი კედელზე დამცავი ფენის მოწყობის ვასაღები.	კ-5
6	საპროექტო რკ/გეტონის დამცავი ფენის არმირება	კ-6
7	არმატურის სპეციფიკაცია	კ-7

დასახელება:

ქ. გორჯოში მესხეთის ქუჩა №11-ში
საყრდენი კედლის რეაბილიტაციის
პროექტი

დამკვეთი:

გორჯომის
მუნიციპალიტეტი

მისამართი:

ქ. გორჯოში მესხეთის ქუჩა №11

ნახაზის დასახელება:

განმარტებითი
ბარათი

ნახაზის სტატუსი:

მუშა დოკუმენტაცია

შ.პ.ს. "მესხმშენპროექტი"-ს

დირექტორი /ვ. ხითარიშვილი/

დახაზა /ვ. ხითარიშვილი/

მასშტაბი:

ფურც №1

ფორმატი A-3




დასახელება: ქ. გორჯოში მეზხეთის ქუჩა №11-ში საქრდენი კედლის რეაბილიტაციის პროექტი	დამკვეთი: გორჯოშის მუნიციპალიტეტი	მისამართი: ქ. გორჯოში მეზხეთის ქუჩა №11	ნახაზის დასახელება:		შ.პ.ს. "მეზხეთის რეკონსტრუქციის"-ს	
			სიტუაციური გეგმა		დირექტორი /ვ. ხოთარაშვილი/ დახაზა /ვ. ხოთარაშვილი/	
			ნახაზის სტატუსი: მუშა დოკუმენტაცია		მასშტაბი: 1:500	ფურცელი -3



დასახელება:	დამკვეთი:	მისამართი:	ნახაზის დასახელება:	შ.პ.ს. "მესხმშენარეშობა"-ს
ქ. გორჯოში მესხეთის ქუჩა №11-ში საქრდენი კედლის რეაბილიტაციის პროექტი	გორჯოშის მუნიციპალიტეტი	ქ. გორჯოში მესხეთის ქუჩა №11	არსებული სიტუაცია ვოტომასალა	დირექტორი /ვ. ხითაროშვილი/ დახაზა /ვ. ხითაროშვილი/
			ნახაზის სტატუსი:	მასშტაბი: ფორმატი -3
			მუშა დოკუმენტაცია	ფურც №4

არსებულ საქრდენ კედელზე დამცავი რკ/ბეტონის პერანგის მოწყობის გეგმა

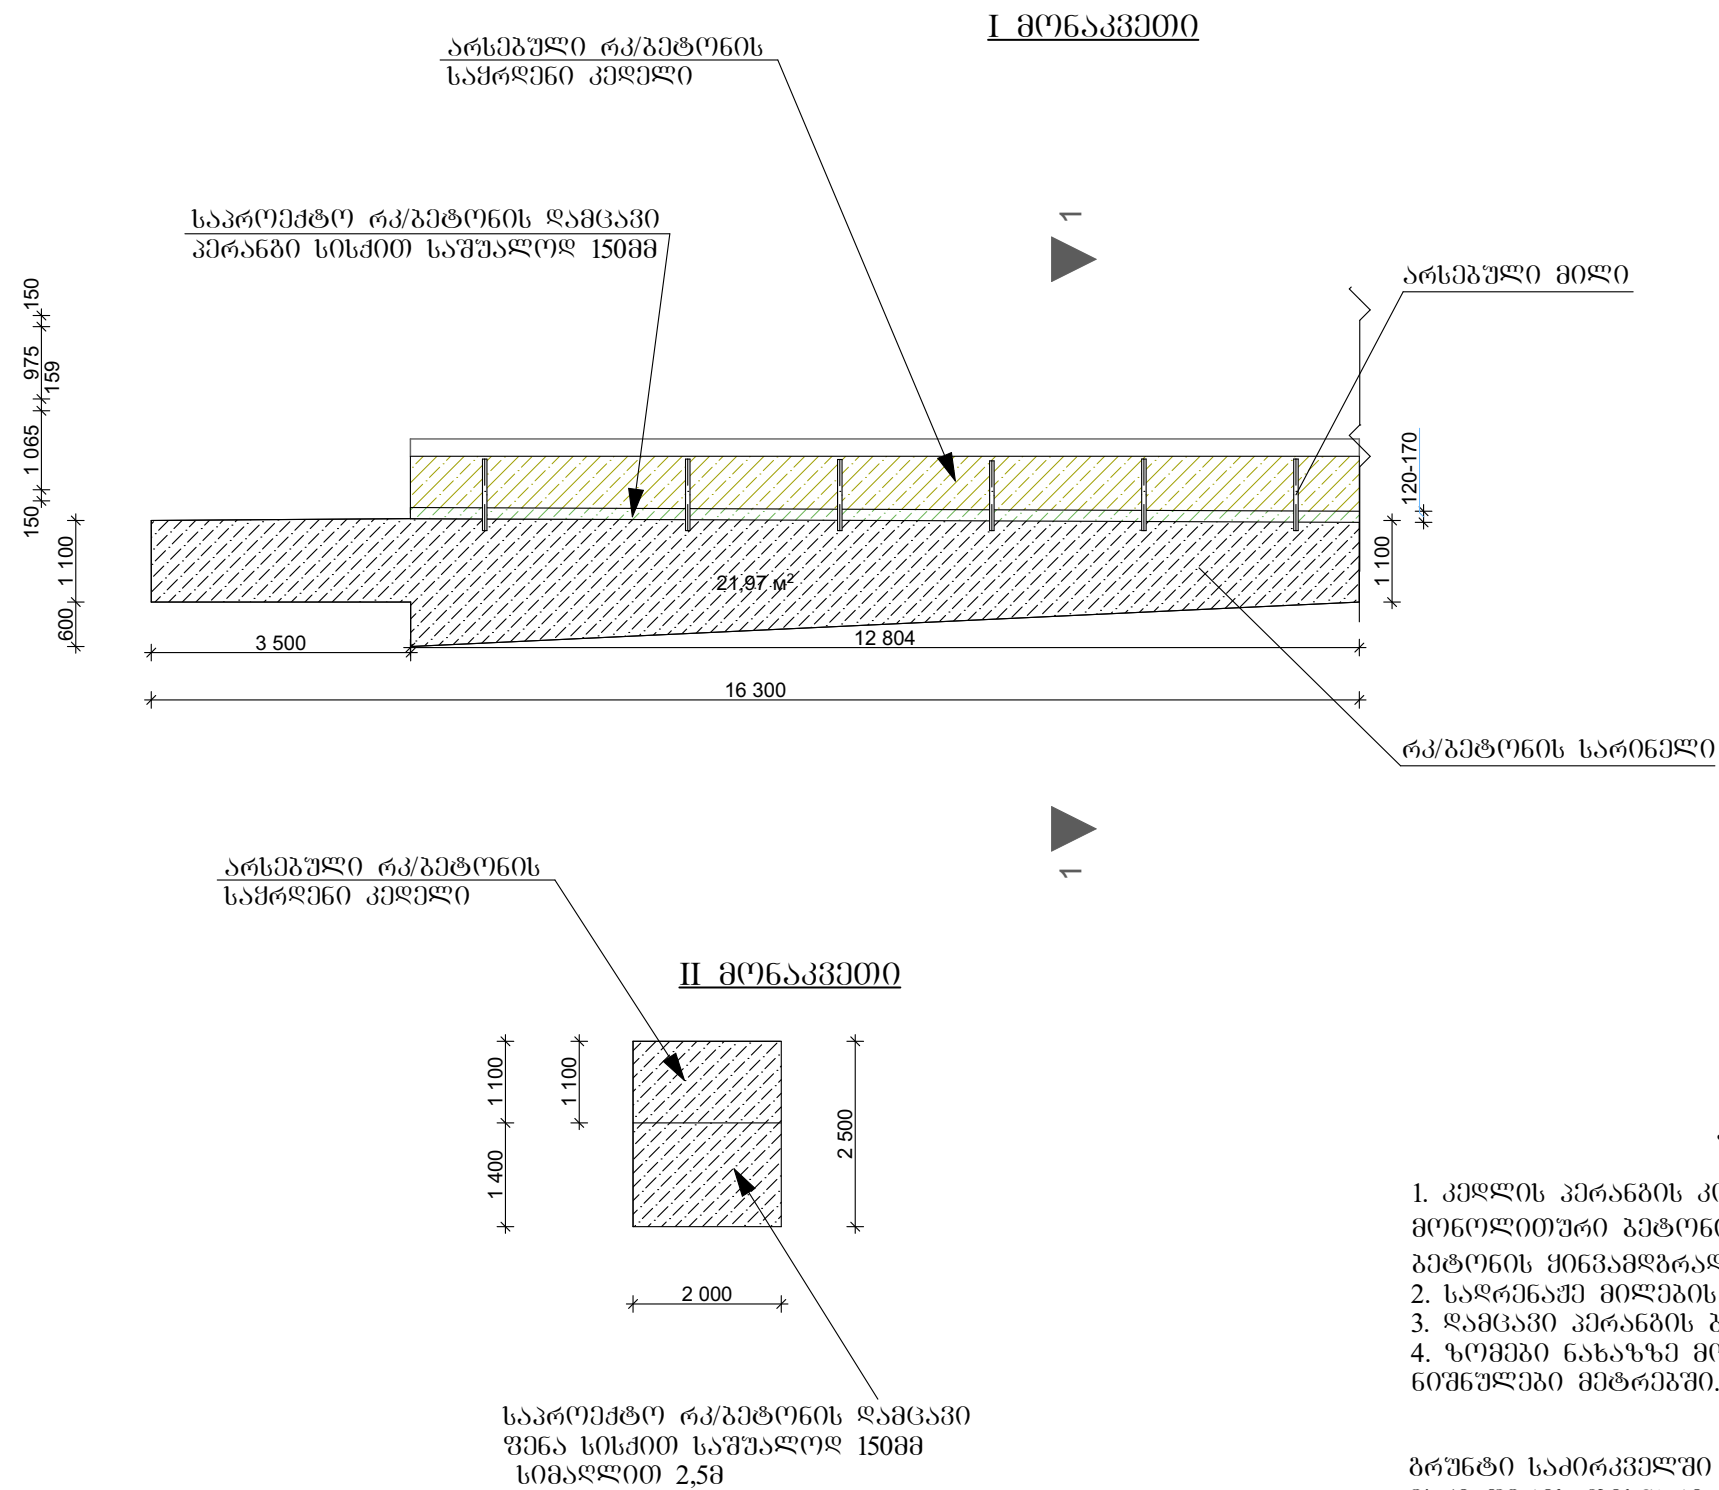

დასახელება:

ქ. გორჯოში მესხეთის ქუჩა №11-ში
საქრდენი კედლის რეაბილიტაციის
პროექტი

დამკვეთი:

გორჯოშის
მუნიციპალიტეტი

მისამართი:

ქ. გორჯოში მესხეთის ქუჩა №11

ნახაზის დასახელება:

არსებულ საქრდენ
კედელზე დამცავი ფენის
მოწყობის გეგმა

ნახაზის სტატუსი:

მუშა დოკუმენტაცია

შ.პ.ს. "მსხმშენპროექტი"-ს

დირექტორი

/ვ. ხითაროშვილი/

დახაზა

/ვ. ხითაროშვილი/

მასშტაბი:

1:100

ფურცელი


A-3

ფურცელი


№5

არსებულ საყრდენ კედელზე დამცავი ფენის მოწყობის ფასაღები

I მონაკვეთი

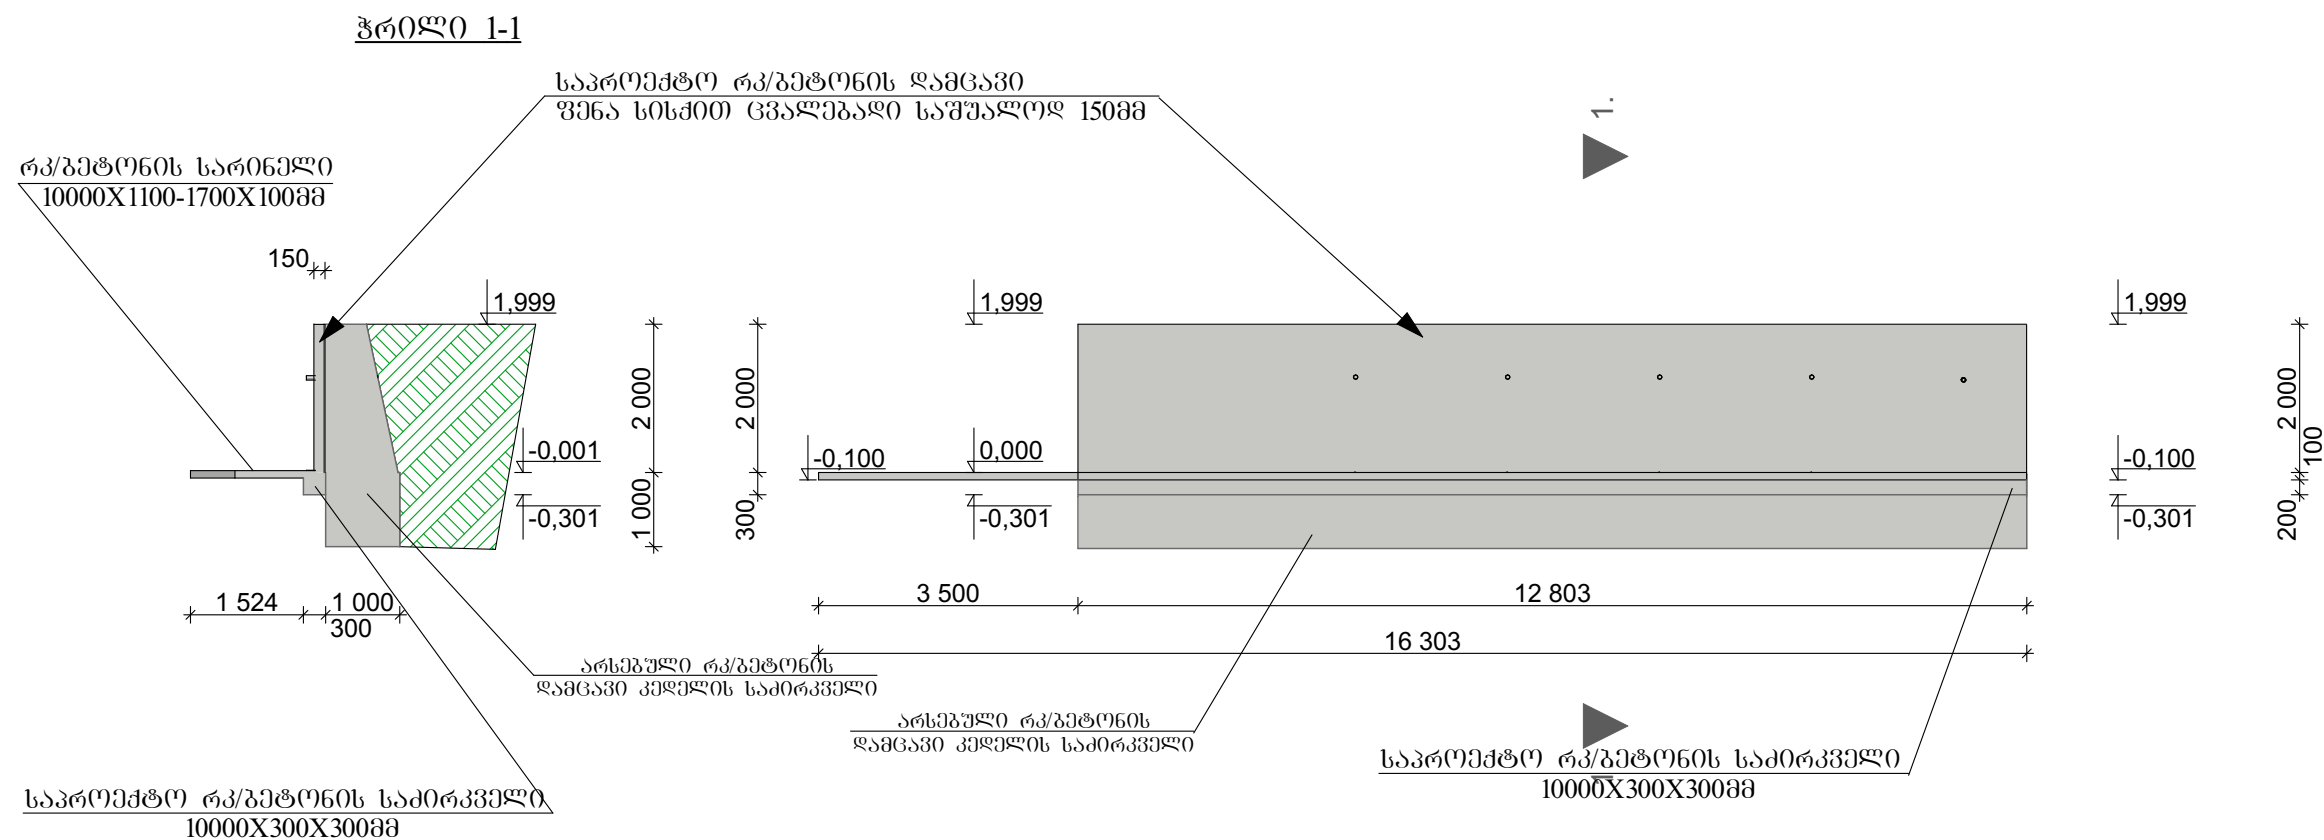


II მონაკვეთი

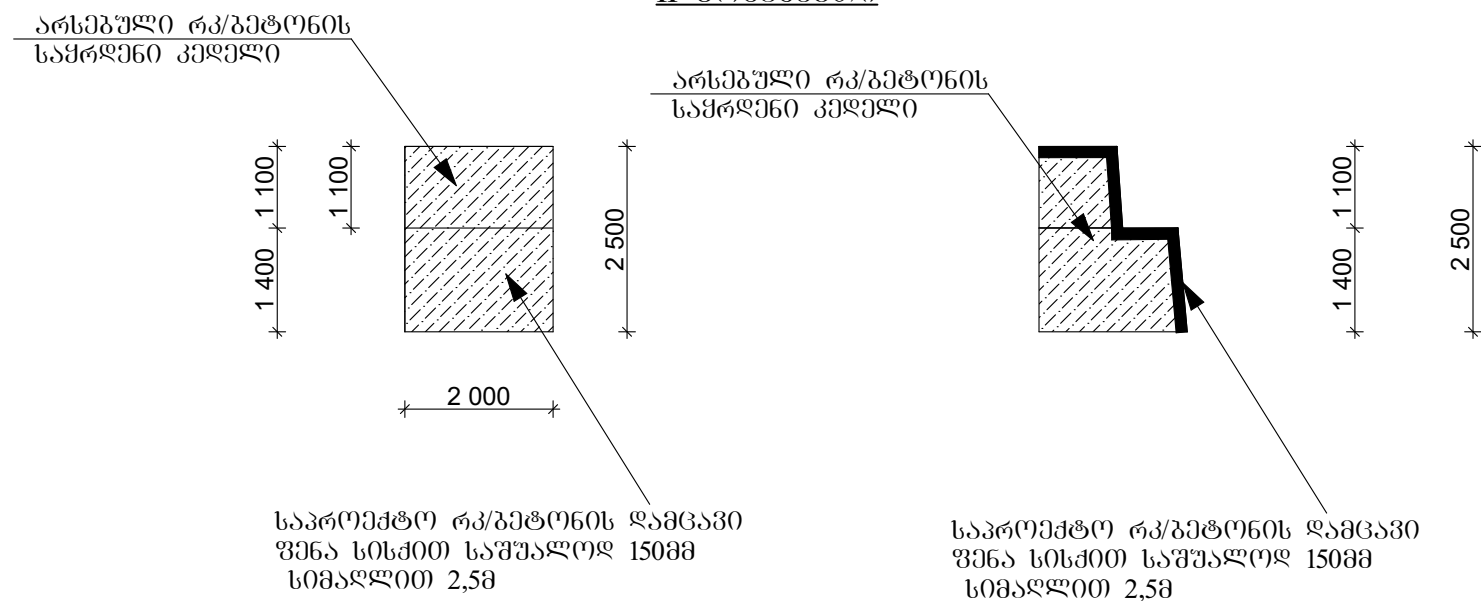

დასახელება:	დამკვეთი:	მისამართი:	ნახაზის დასახელება:		შ.პ.ს. "მესხმშენპროექტი"-ს	
			არსებულ საყრდენ კედელზე დამცავი ფენის მოწყობის ფასაღები		დირექტორი	/ვ. ხითაიშვილი/
			ნახაზის სტატუსი:		დახაზა	/ვ. ხითაიშვილი/
ქ. გორჯოში მესხეთის ქუჩა №11-ში საყრდენი კედლის რეაბილიტაციის პროექტი	გორჯოშის მუნიციპალიტეტი	ქ. გორჯოში მესხეთის ქუჩა №11	მუშა დოკუმენტაცია		მასშტაბი: 1:100	ფორმატი A-3
					ფურც №6	


საპროექტო რკ/ბეტონის ღამცავი ფენის არმირება

ჭრილი 1-1

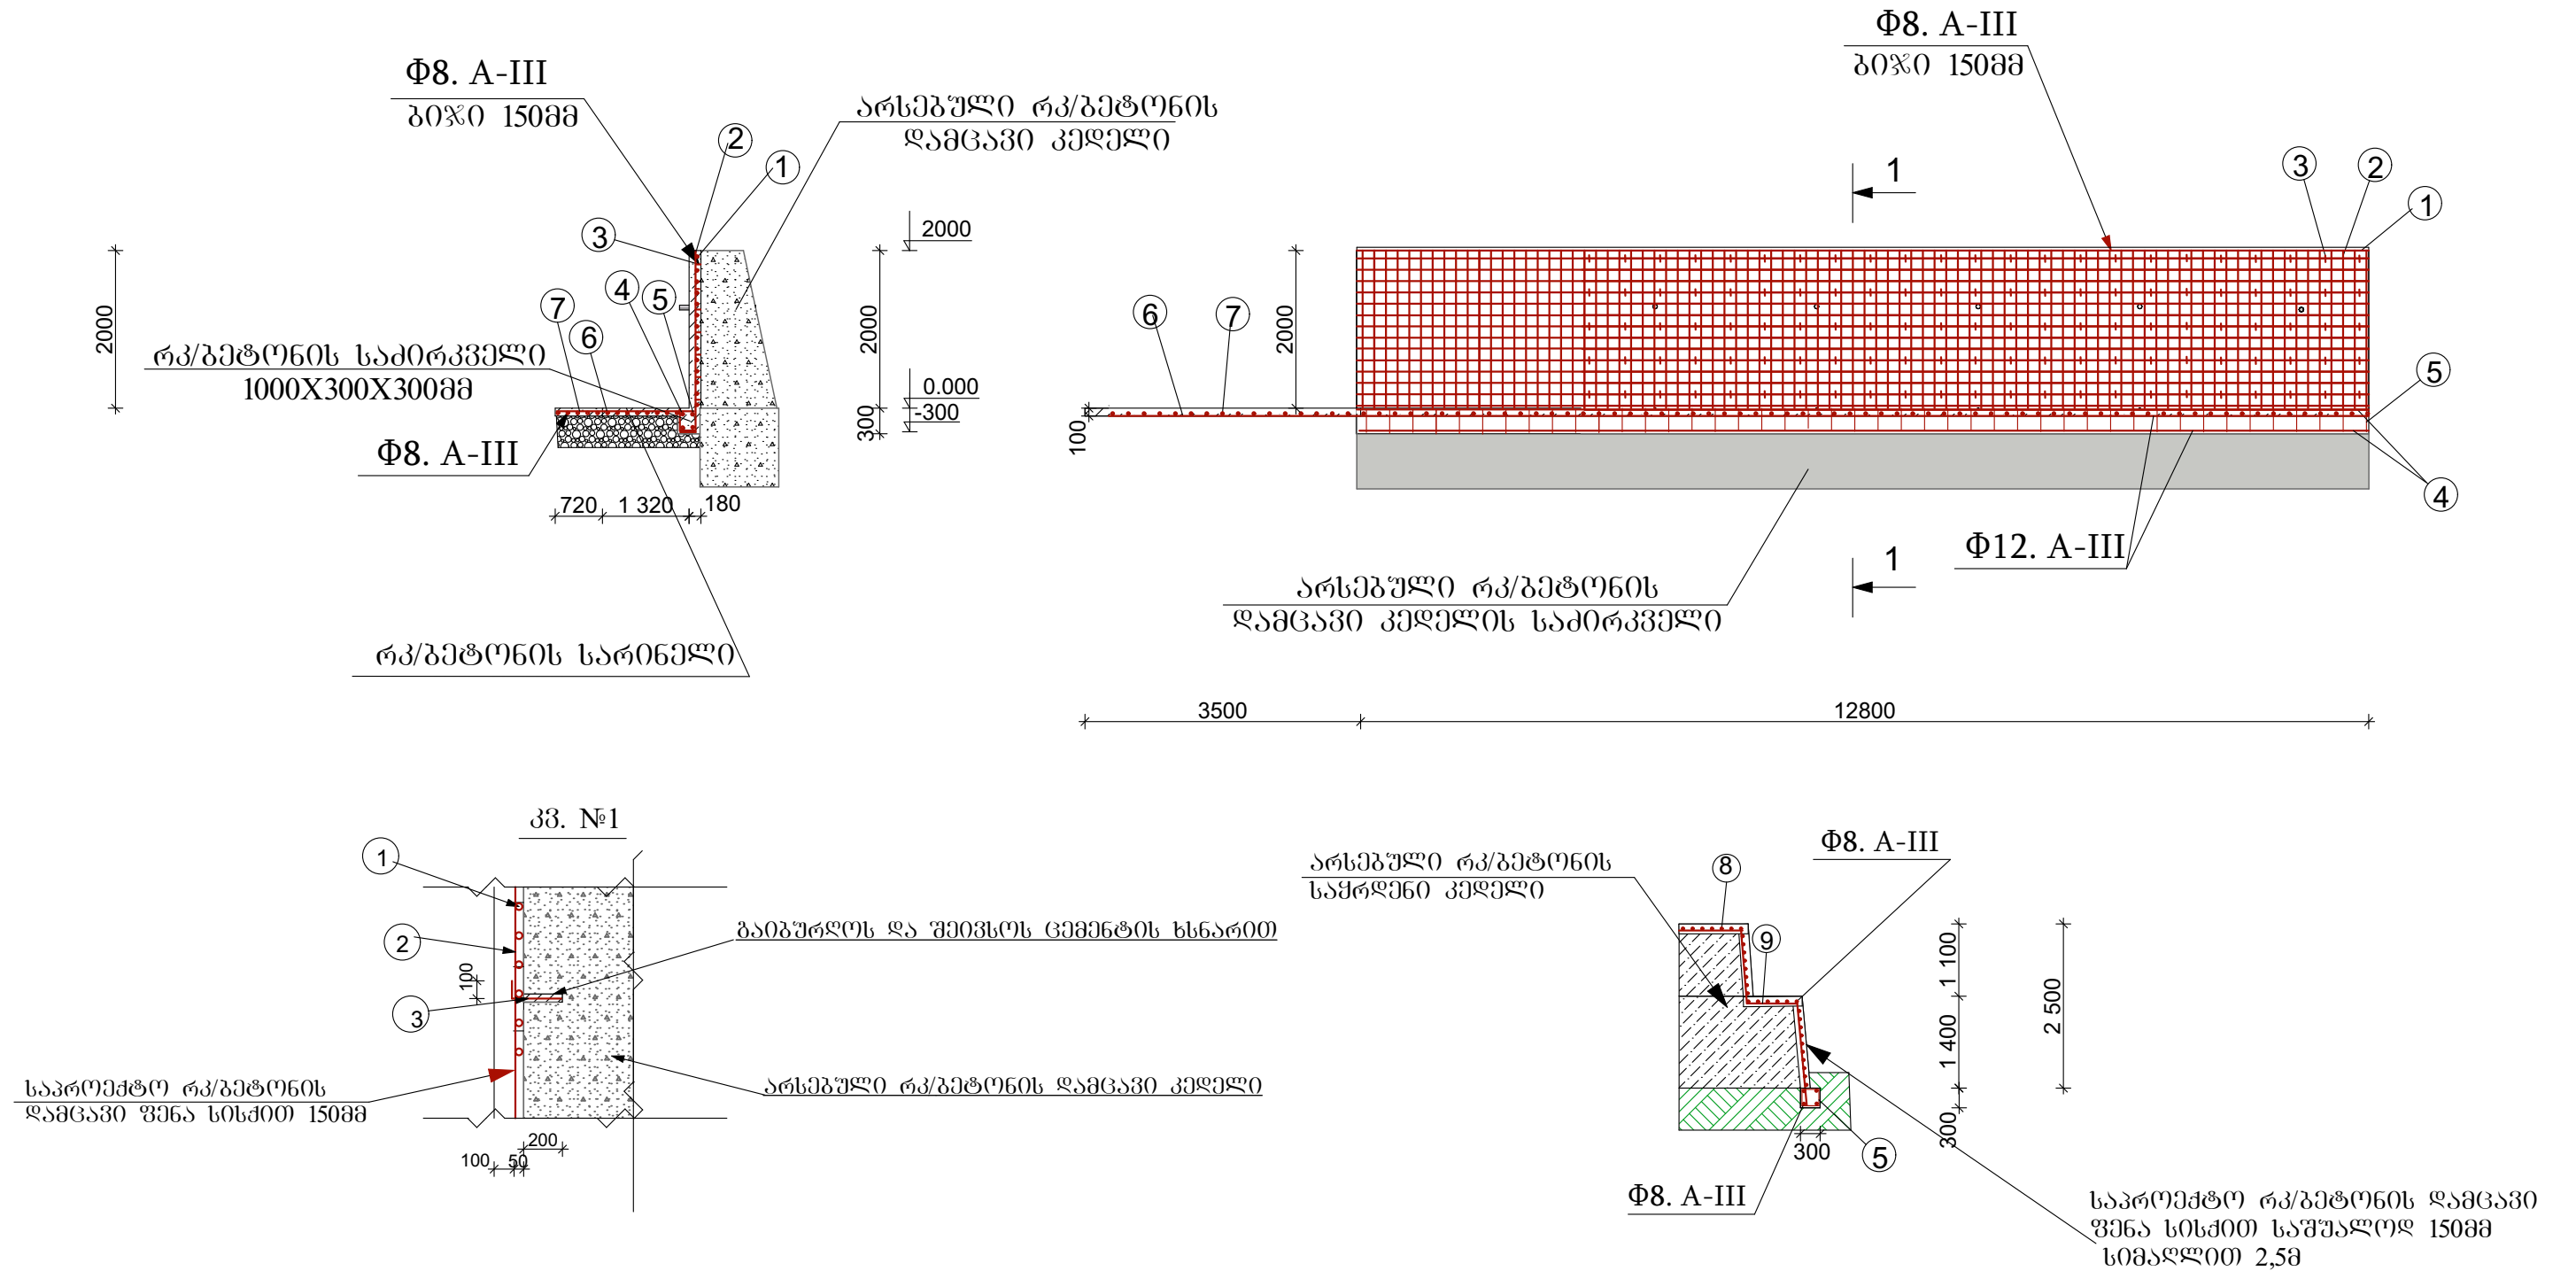

დასახელება: ქ. გორჯოში მესხეთის ქუჩა №11-ში საყრდენი კედლის რეაბილიტაციის პროექტი	ღამკვეთი: გორჯოშის მუნიციპალიტეტი	მისამართი: ქ. გორჯოში მესხეთის ქუჩა №11	ნახაზის დასახელება:	შ.პ.ს. "მესხმშენპროექტი"-ს			
			საპროექტო რკ/ბეტონის ღამცავი ფენის არმირება	დირექტორი	/ვ. ხითარიშვილი/		
				დახაზა	/ვ. ხითარიშვილი/		
			ნახაზის სტატუსი:				
			მუშა დოკუმენტაცია	მასშტაბი:	1:100	ფორმატი	A-3
				ფურც	№7		

არმატურის სპეციფიკაცია
I და II მონაკვეთი

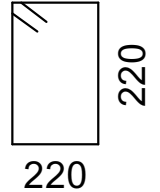პოზიცია 1	პოზიცია 2	პოზიცია 3	პოზიცია 4	პოზიცია 5	პოზიცია 6
$\frac{12700}{\Phi 8. A-III}$	$\frac{2750}{\Phi 8. A-III}$ 	$\frac{\Phi 12}{250}$	$\frac{12700}{\Phi 12. A-III}$	$\Phi 6. A-III$ 	$\frac{9950}{\Phi 8. A-III}$

პოზიცია №	ესპოზი მმ	დიამეტრი მმ	სიგრძე მმ	რაოდენობა ცალი	საერთო სიგრძე მმ	წონა კგ
1	$\frac{12700}{\text{---}}$	Φ8. A-III	12,70	16,0	203,2	80,26
2	$\frac{2250}{\text{---}}$ 	Φ8. A-III	2,55	86	219,3	86,65
3	$\frac{\text{---}}{250}$	Φ12	0,25	254	63,5	56,40
4	$\frac{12700}{\text{---}}$	Φ12. A-III	12,70	4,0	39,8	35,04
5	$\frac{\text{---}}{220}$ 	Φ6. A-III	1,0	50,0	50	7,8
6	$\frac{\text{---}}{\text{ცვალეპალი}}$	Φ8. A-III	14,30	9,0	128,7	50,84
7	$\frac{\text{---}}{\text{ცვალეპალი}}$	Φ8. A-III	1,5	82	123,0	48,59
8	$\frac{2000}{\text{---}}$	Φ8. A-III	2,00	35,0	70,0	27,65
9	$\frac{\text{---}}{4200}$ 	Φ8. A-III	4,30	14,0	60,2	23,80
ჯამი						420,33
შესაკრავი მავთულები და გადანაჭრები 5%						21,02
ჯამი						441,35
გეტონი სულ B-22,5 F200 W6 8,89მ³						

პოზიცია 7

$$\frac{1100-1700}{\Phi 8. A-III}$$

პოზიცია 8

$$\frac{2000}{\Phi 12. A-III}$$

პოზიცია 9

$$\frac{4200}{\Phi 12. A-III}$$

გეტონი, დაზიანებული აღბილების შესავსებად B-22,5 F200 W6 0,8მ³

დასახელება: ქ. გორჯოში მესხეთის ქუჩა №11-ში საყრდენი კედლის რეაბილიტაციის პროექტი	დამკვეთი: გორჯოშის მუნიციპალიტეტი	მისამართი: ქ. გორჯოში მესხეთის ქუჩა №11	ნახაზის დასახელება:	შ.პ.ს. "მესხმშენპროექტი"-ს	
			არმატურის სპეციფიკაცია	დირექტორი	/ვ. ხითაროშვილი/
				დახაზა	/ვ. ხითაროშვილი/
			ნახაზის სტატუსი: მუშა დოკუმენტაცია	მასშტაბი:	ფორმატი A-3
			ფურც №8		