


გაბიონის კედლის გაშლილი ფასადი

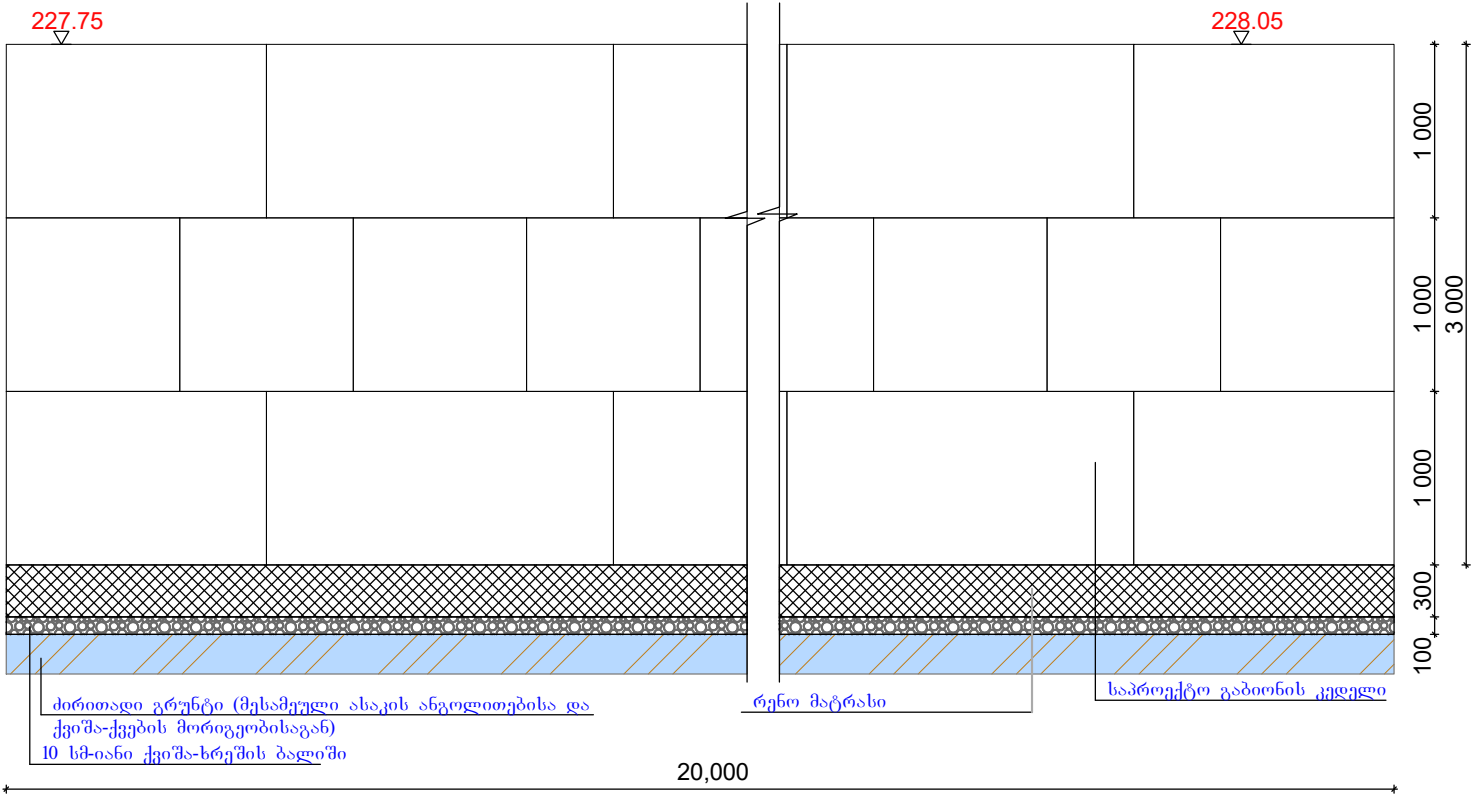

				დაკვეთა 2018 წ.		
დირექტორი:				ტექნიკური დოკუმენტაცია: არქიტექტურა		
შეასრულა:				მასშტაბი 1:50		
				კედელი ფასადი		
				მ.პ. ფურც. რაოდ.		