ტიპი 1-1

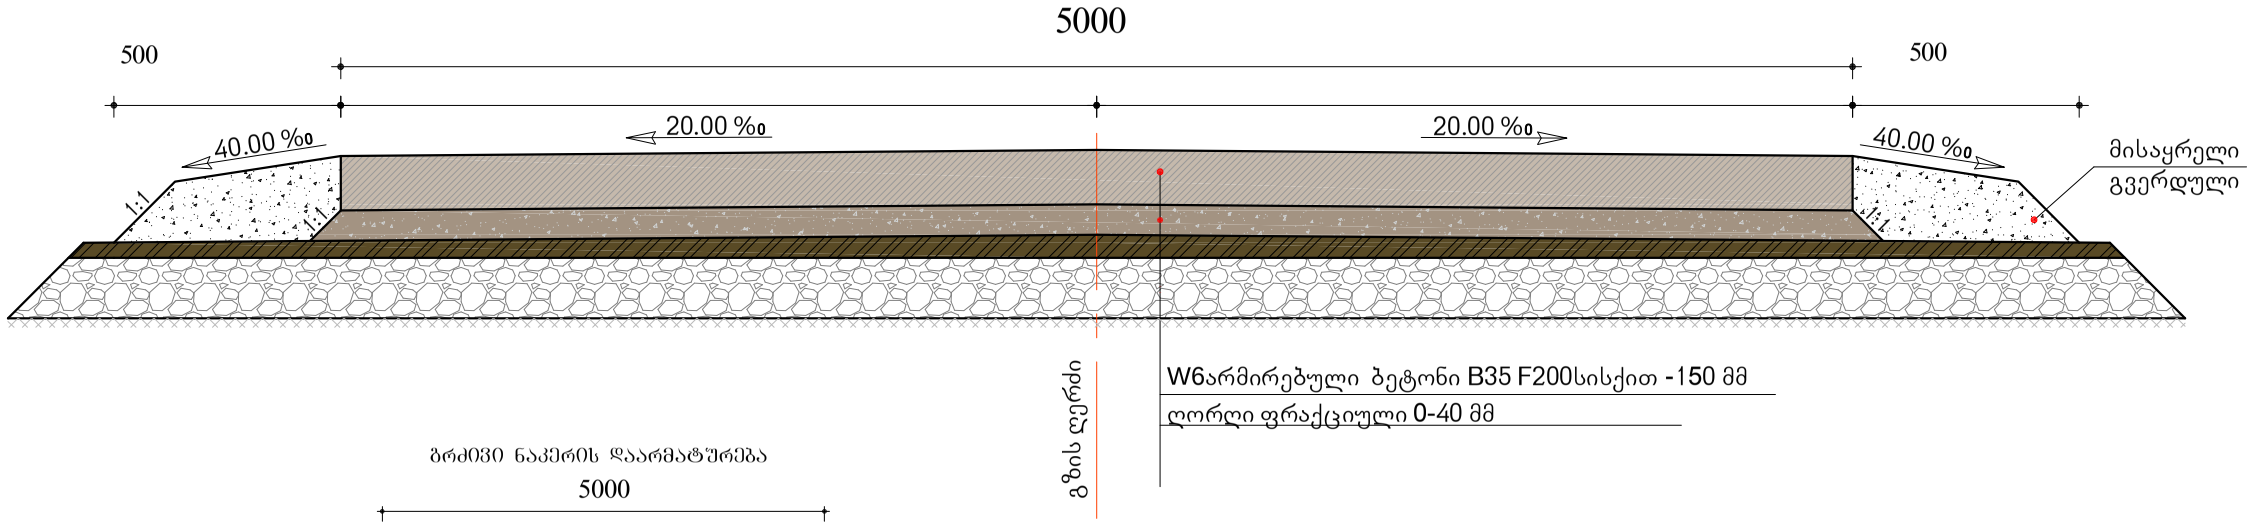

გრძივი ნაკერის დაარმატურება

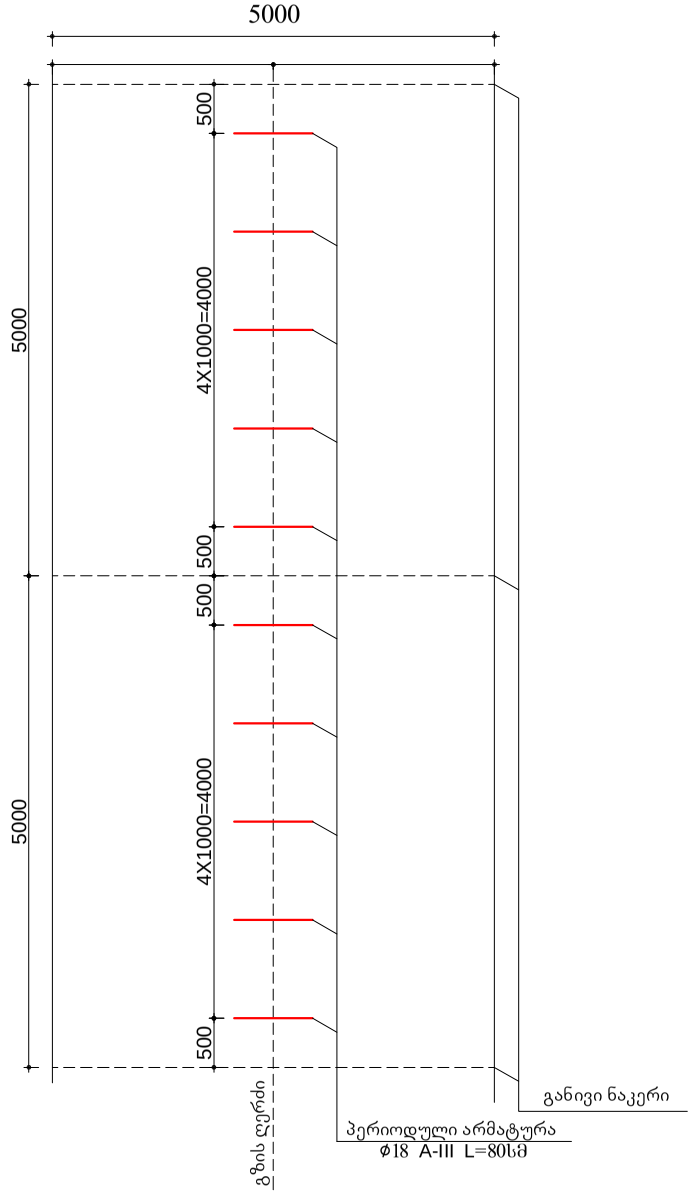

ბეტონის საფარის დაარმატურება

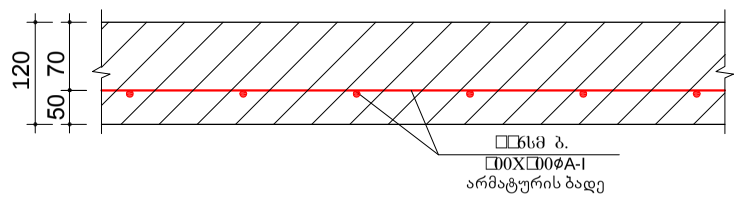

დამკვეთი Customer		პროექტის დასახელება Project Name	პირველი მაისის ადმინისტრაციული ერთეულის სოფელ ბულიწყეს საჩოკრაიოს უბანში ქუჩების კეთილმოწყობის (ცემენტობეტონის საფარი) სამშუშაოები	კონსულტანტი Consultant	შ.პ.ს. "გეომეფი" L.T.D. "GEOMAP"	ID. 215149177 ქ. თბილისი, შარტავას ქ.№35/37 ტელ: 599 72 55 77 ქ. სენაკი, რუსთაველის ქ.№227 ტელ: 591 16 30 16, 790 99 19 29 ელ. ფოსტა: info@geomap.ge Shartava Str. #35/37, Tbilisi, Georgia Tel: 599 72 55 77 Rustaveli Str. #227, Senaki, Georgia Tel: 591 16 30 16, 790 99 19 29 Email: info@geomap.ge	დირექტორი Manager პრ. მენეჯერი Pr. Manager	დ. კვარაცხელია D. Kvaratskhelia	დამტკიცა Approved		დასახელება Title	საგზაო სამოსის კონსტრუქცია ტიპი 1-1; გრძივი ნაკერის დაარმატურება The construction of the road surface	ნახაზის ორიგინალური ზომა A3(420x297) Original Drawing Size A3(420x297) მასშტაბი Scale 1:25 ნახაზი № Drawing # CR-001