
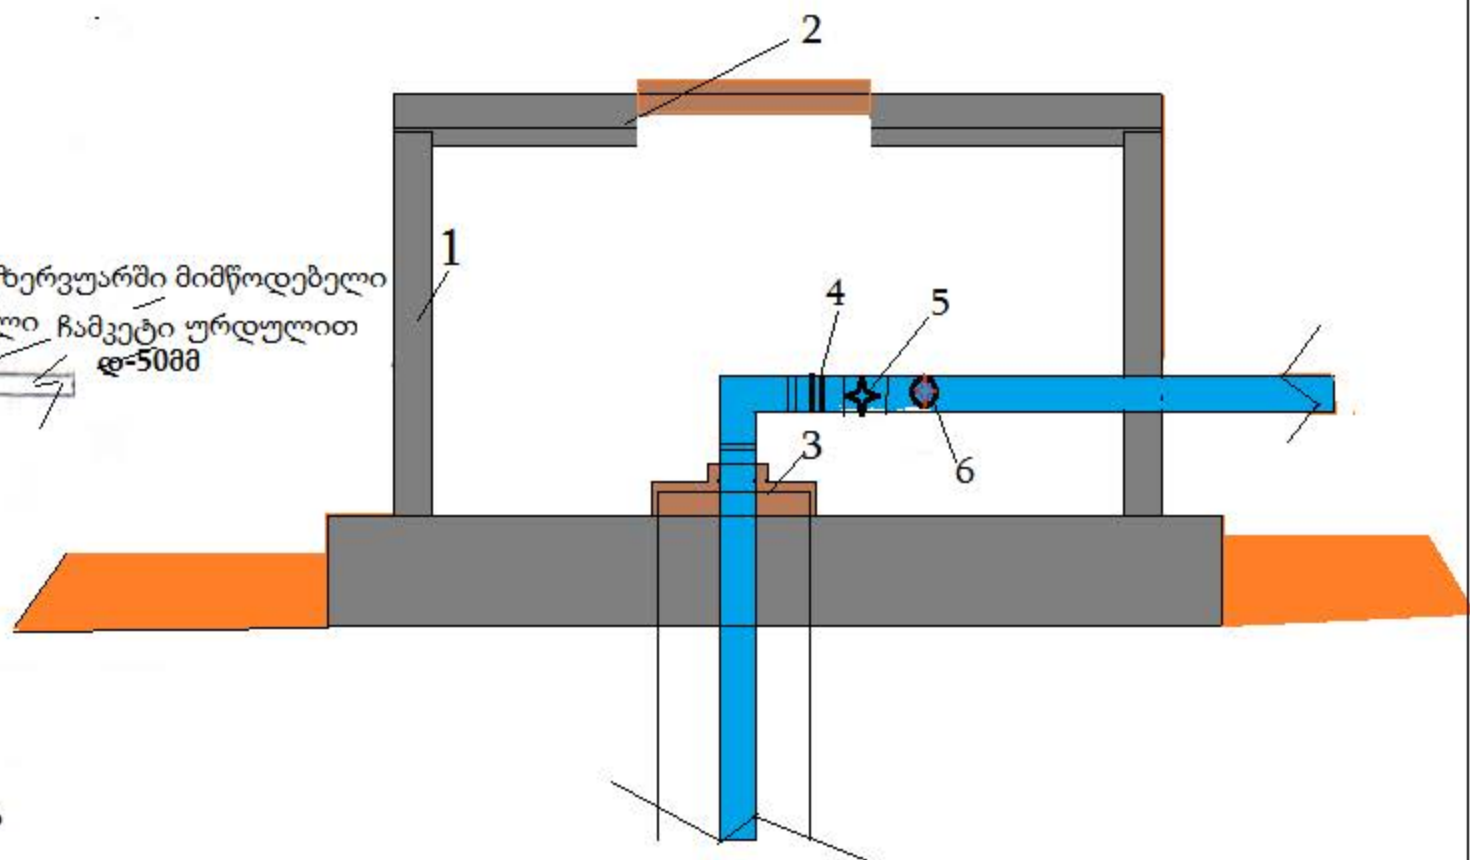


ს.გურჯაანის ჭაბურღილი და მართვის ჭის გეგმა

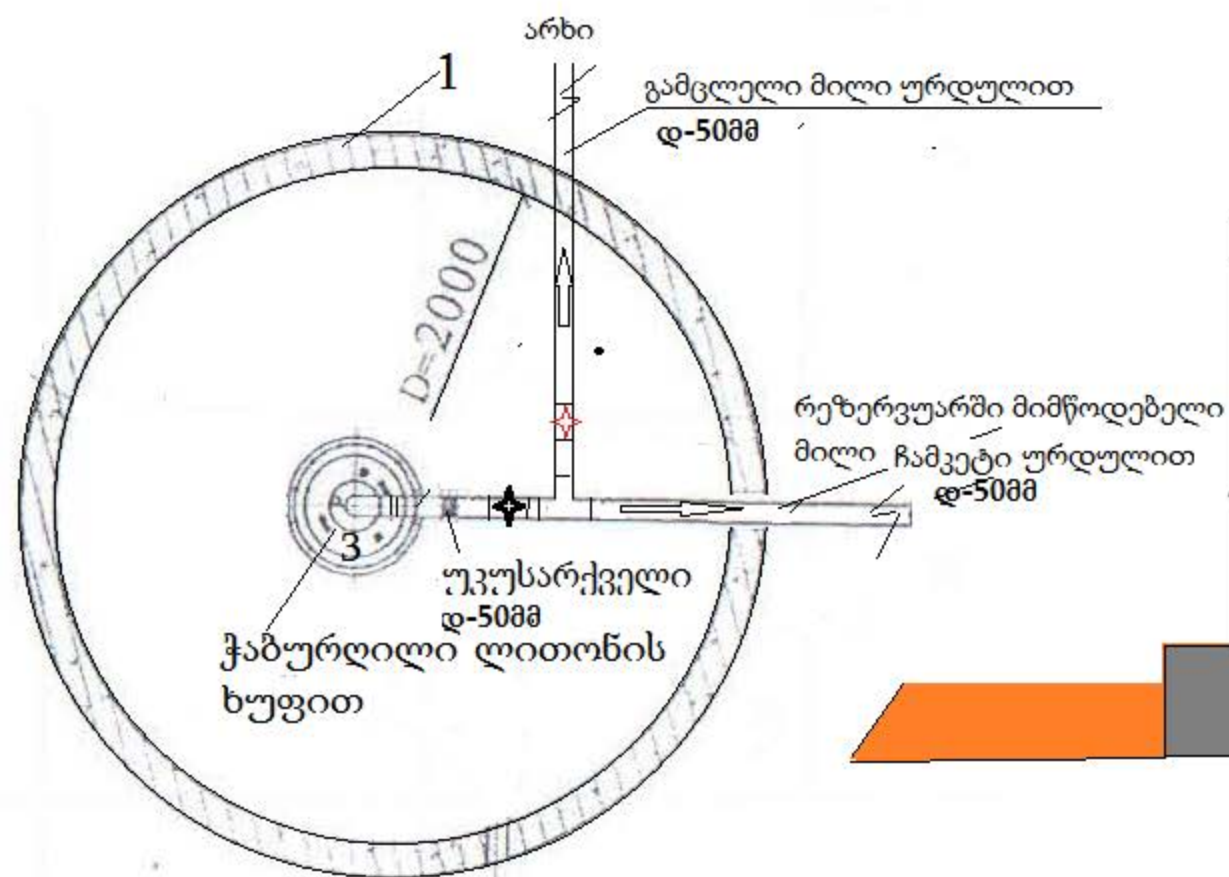

სპეციფიკაცია

- 1 რკინა ბეტონის ჭის რგოლი დ2000 ჰ-1,0 ცალი 1
- 2 რკინა ბეტონის ჭის დ-2000 სისქით 15სმ ცალი 1
სახურავი ჩასასვლელი ხუფით
- 3 ჭაბურღილის ლითონის ხუფი
- 4 უკუსარქველი
- 5 ჩამკეტი ურდული
- 6 გადამღვრელი მილი ჩამკეტი ურდულით

ინდ.მეწარმე	ს.გურჯაანის ჭაბურღილი	ინდ.მეწარმე „ზურაბ ნაცვლიშვილი“		
პროექტი	ქიქოშვილი	ს.გურჯაანის ჭაბურღილი		
შეადგინა	ქიქოშვილი	მრგვალი ჭა	სტადია	ფურცელი
შეამოწმა	ქიქოშვილი		მ.პ.	ფ-