
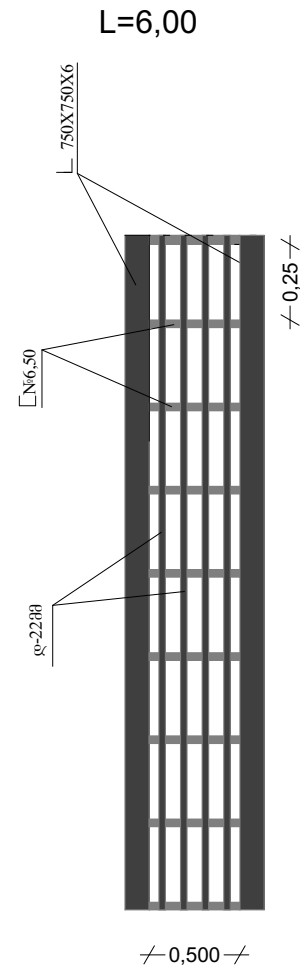


სანიაღვრე არხი

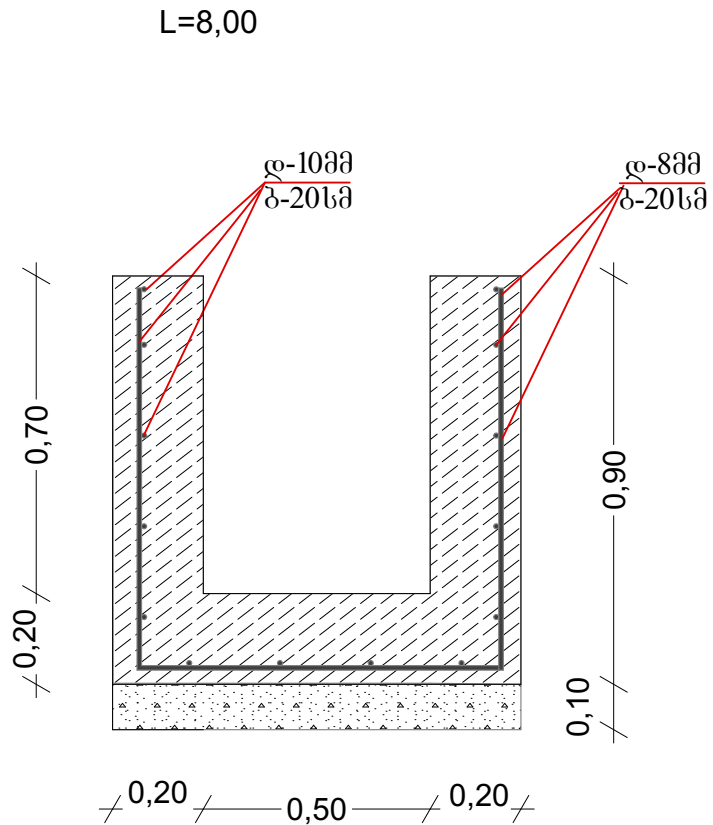

შ.პ.ს "ARQ-პროექტი"

ქ. ბათუმი, ლუკა ასათიანის ქ. №32

ტელ - 27-81-61

მობ - 557-44-60-60

პირობითი ნიშნები

პროექტის სახელწოდება



სოფელ შევაბურში მემედ ბასილადის
სახლთან მისასვლელი გზის რეაბილიტაცია

მისამართი: სოფელი შევაბური

დამკვეთი: ქედის მუნიციპალიტეტის მერია

თანამდებობა	გვარი	ხელმოწერა
შეასრულა	თ. თურმანიძე	
შეამოწმა	გ. ბოლქვაძე	
დირექტორი	გ. ბოლქვაძე	
მასშტაბი		
ნახაზზე ზომები მოცემულია მმ-ში		ფურცელი
თარიღი	11.07.2018	A-4

სანიაღვრე არხი

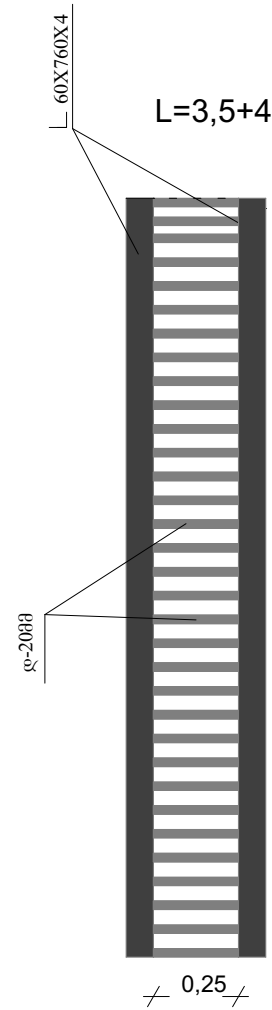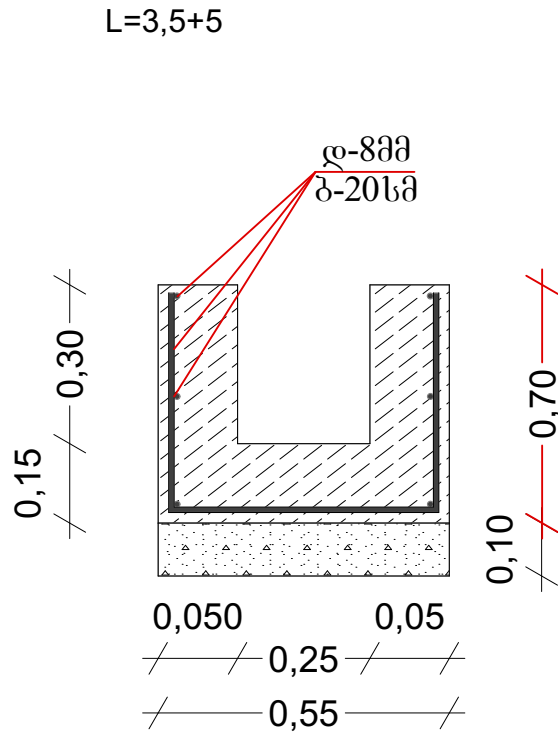

შ.პ.ს "ARQ-პროექტი"

ქ. ბათუმი, ლუკა ასათიანის ქ. №32

ტელ - 27-81-61

მობ - 557-44-60-60

პირობითი ნიშნები

პროექტის სახელწოდება

სოფელ შვეაბურში მემედ ბასილადის
სახლთან მისასვლელი გზის რეაბილიტაცია


მისამართი: სოფელი შვეაბური

დამკვეთი: ქედის მუნიციპალიტეტის მერია

თანამდებობა	გვარი	ხელმოწერა
შეასრულა	თ. თურმანიძე	
შეამოწმა	გ. ბოლქვაძე	
დირექტორი	გ. ბოლქვაძე	
მასშტაბი		
ნახაზზე ზომები მოცემულია მმ-ში		ფურცელი
თარიღი	11.07.2018	A-4

სანიაღვრე არხი

L= 10,0

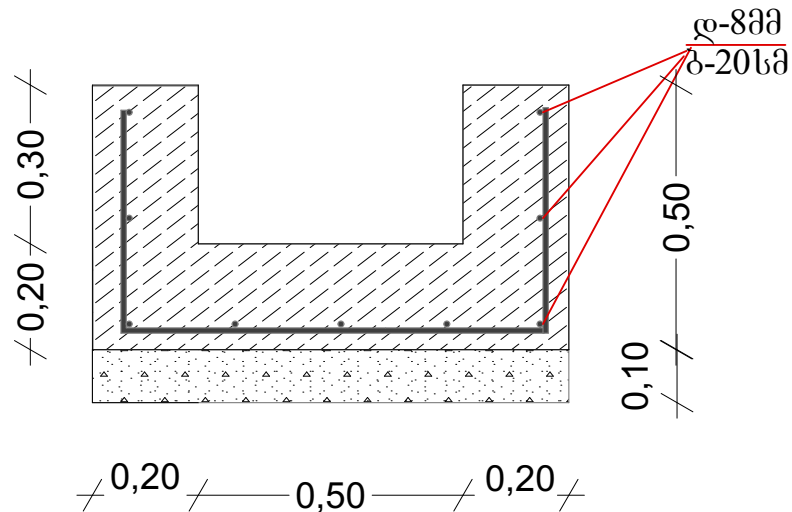

შ.პ.ს "ARQ-პროექტი"

ქ. ბათუმი, ლუკა ასათიანის ქ. №32

ტელ - 27-81-61

მობ - 557-44-60-60

პირობითი ნიშნები

პროექტის სახელწოდება

სოფელ შევაბურში მემედ ბასილადის სახლთან მისასვლელი გზის რეაბილიტაცია


მისამართი: სოფელი შევაბური

დამკვეთი: ქედის მუნიციპალიტეტის მერია

თანამდებობა	გვარი	ხელმოწერა
შეასრულა	თ. თურმანიძე	
შეამოწმა	გ. ბოლქვაძე	
დირექტორი	გ. ბოლქვაძე	
მასშტაბი		
ნახაზზე ზომები მოცემულია მმ-ში		ფურცელი
თარიღი	11.07.2018	A-4

გაბიონი

L= 10,0

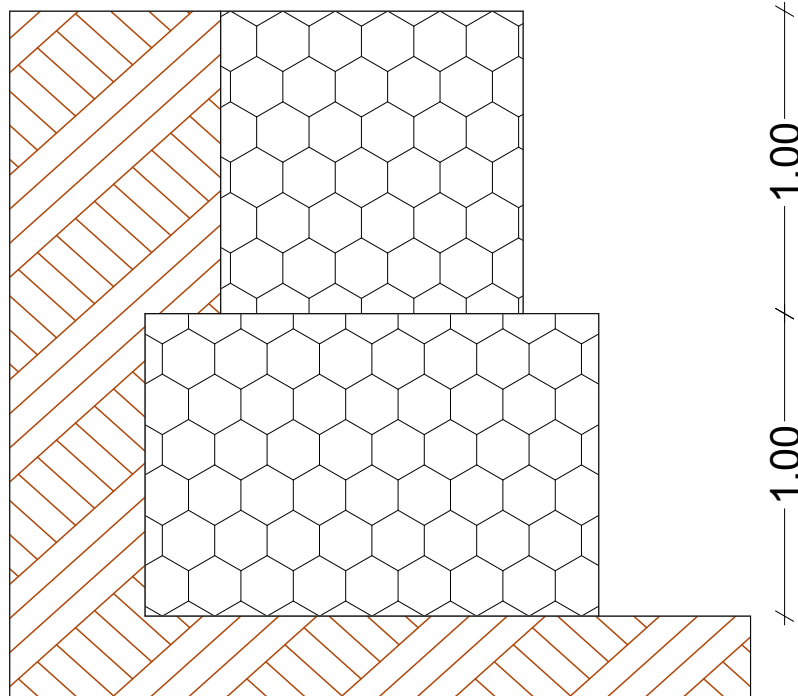

0,25 1,00 0,25
1,50



შ.პ.ს "ARQ-პროექტი"

ქ. ბათუმი, ლუკა ასათიანის ქ. №32

ტელ - 27-81-61

მობ - 557-44-60-60

პირობითი ნიშნები

პროექტის სახელწოდება

სოფელ შვეაბურში მემედ ბასილადის
სახლთან მისასვლელი გზის რეაბილიტაცია

მისამართი: სოფელი შვეაბური

დამკვეთი: ქედის მუნიციპალიტეტის მერია

თანამდებობა	გვარი	ხელმოწერა
შეასრულა	თ. თურმანიძე	
შეამოწმა	გ. ბოლქვაძე	
დირექტორი	გ. ბოლქვაძე	
მასშტაბი		
ნახაზზე ზომები მოცემულია მმ-ში		ფურცელი
თარიღი	11.07.2018	A-4

სიტუაციური გეგმა

745200,000000

4607800,000000

4607800,000000

745200,000000

სანიაღვრე არხი 250*300 მმ

745293
4607736

745298
4607720

745337
4607745

გაბიონი

სანიაღვრე არხი 500*700 მმ

სანიაღვრე არხი 300*500 მმ

შ.პ.ს „ARQ - პროექტი“

ქ. ბათუმი, ლუკა ასათიანის ქ. №32

ტელ - 27-81-61

მობ - 557-44-60-60

პირობითი აღნიშვნები:

- X-Y წერტილი
- საყრდენი კედელი
- გაბიონი
- შენობა

დამკვეთი:

ქედის მუნიციპალიტეტის მერია

პროექტის დასახელება:

სოფელ შიშვაბურში მდებარე
ბასილაძის სახლიდან მისასვლელი
გზის რეაბილიტაცია

ნახაზი შეასრულა:

რ. ბერიძე

დირექტორი:

მ. ბოლქვაძე

მასშტაბი:


1:1 500

თარიღი:

2018 წ

სიტუაციური გეგმა

745200 000000

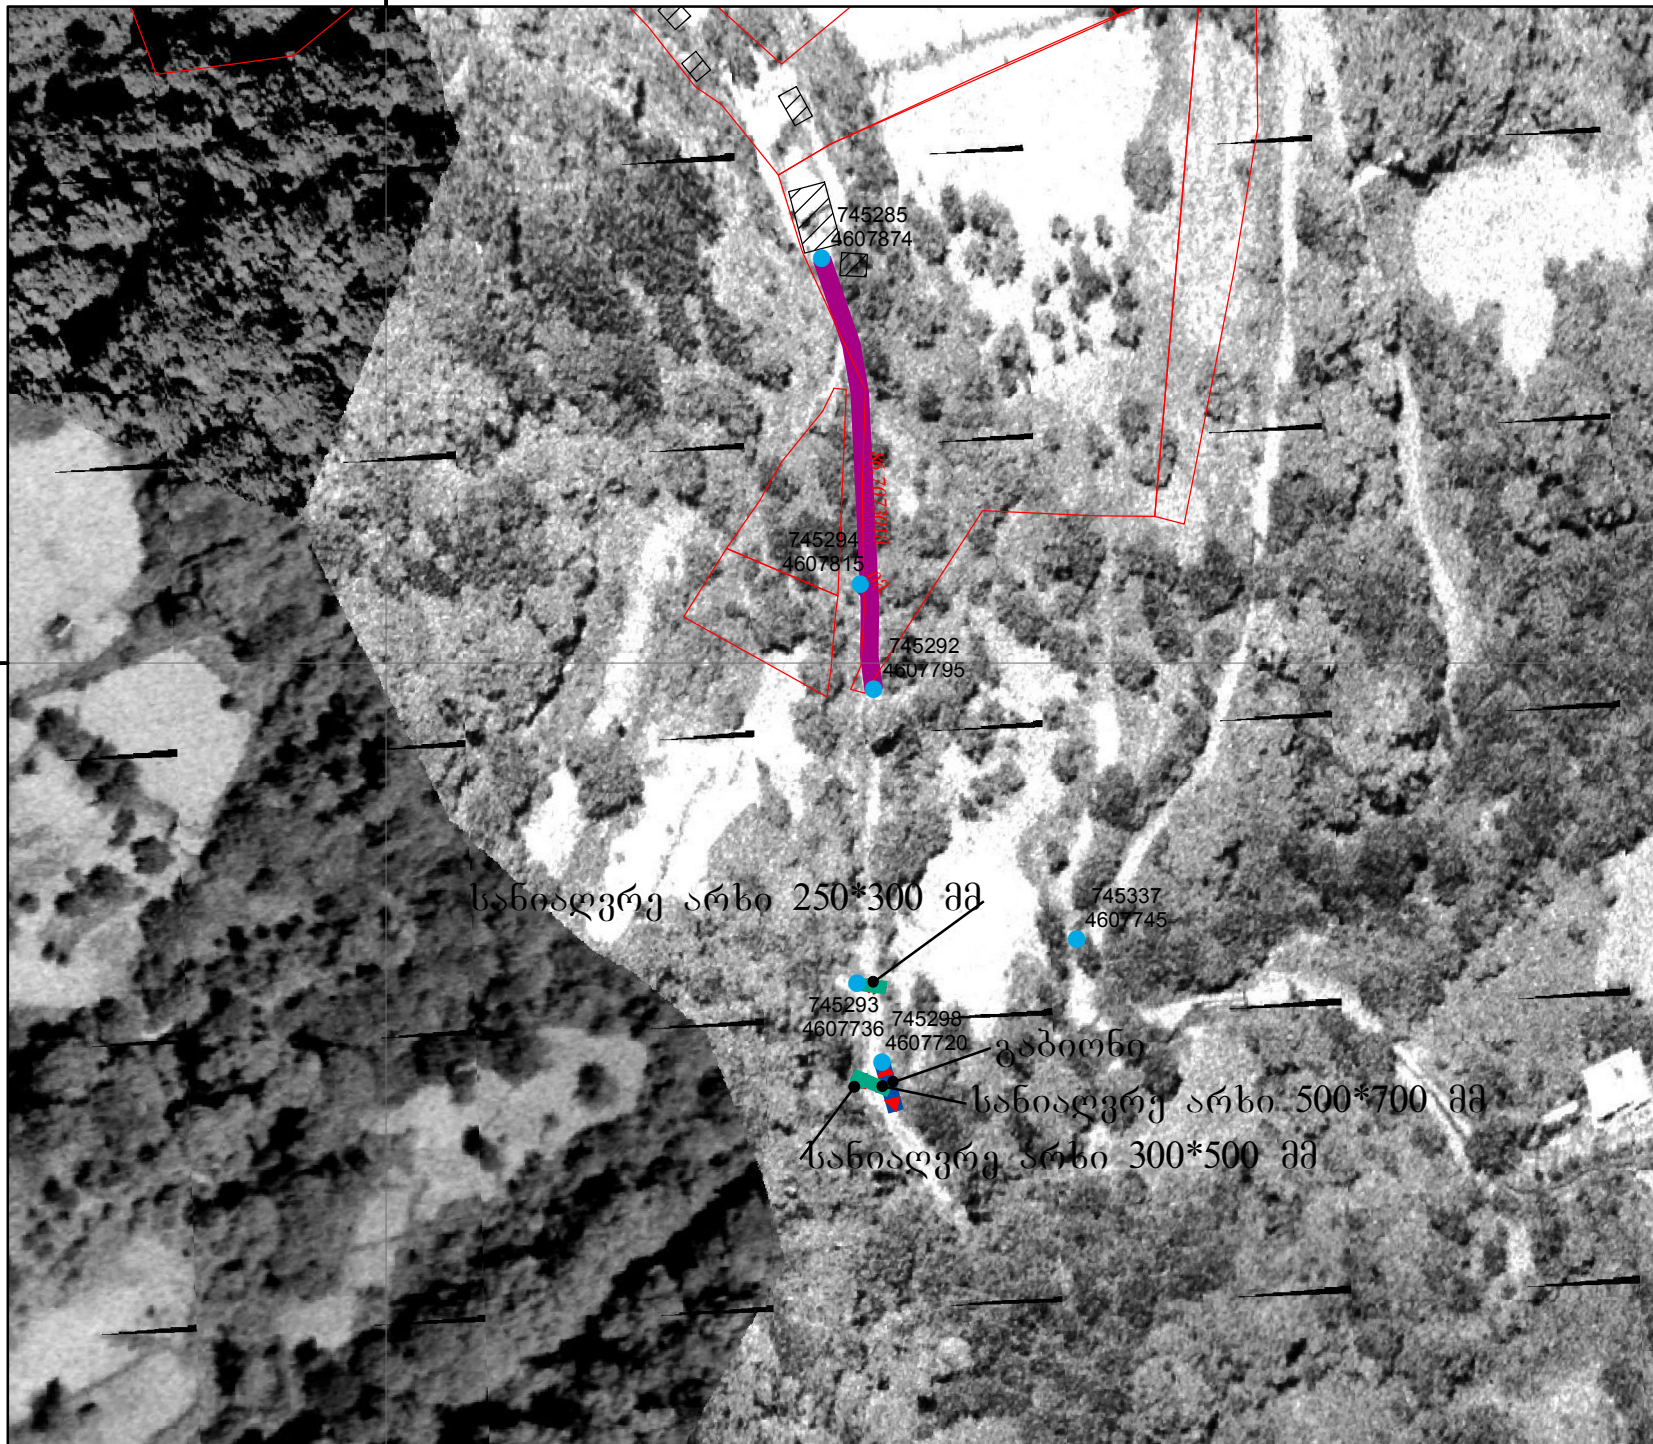

შ.პ.ს „ARQ - პროექტი“

ქ. ბათუმი, ლუკა ასათიანის ქ. №32

ტელ - 27-81-61

მობ - 557-44-60-60

პირობითი აღნიშვნები:

- X-Y წერტილი
- საყრდენი კედელი
- გაბიონი
- შენობა

დამკვეთი:

ქელის მუნიციპალიტეტის მერია

პროექტის დასახელება:

სოფელ შიშვანში მდებარე
ბასილამის სახლიდან მისასვლელი
გზის რეაბილიტაცია

ნახაზი შეასრულა:

რ. ბერიძე

დირექტორი:

მ. ბოლქვაძე

მასშტაბი:

1:1 500

თარიღი:

2018 წ