


# მეთხე კოტეჯის გადახურვის კონსტრუქციების სტრუქტურული გეგმა

მასშტაბი 1:100

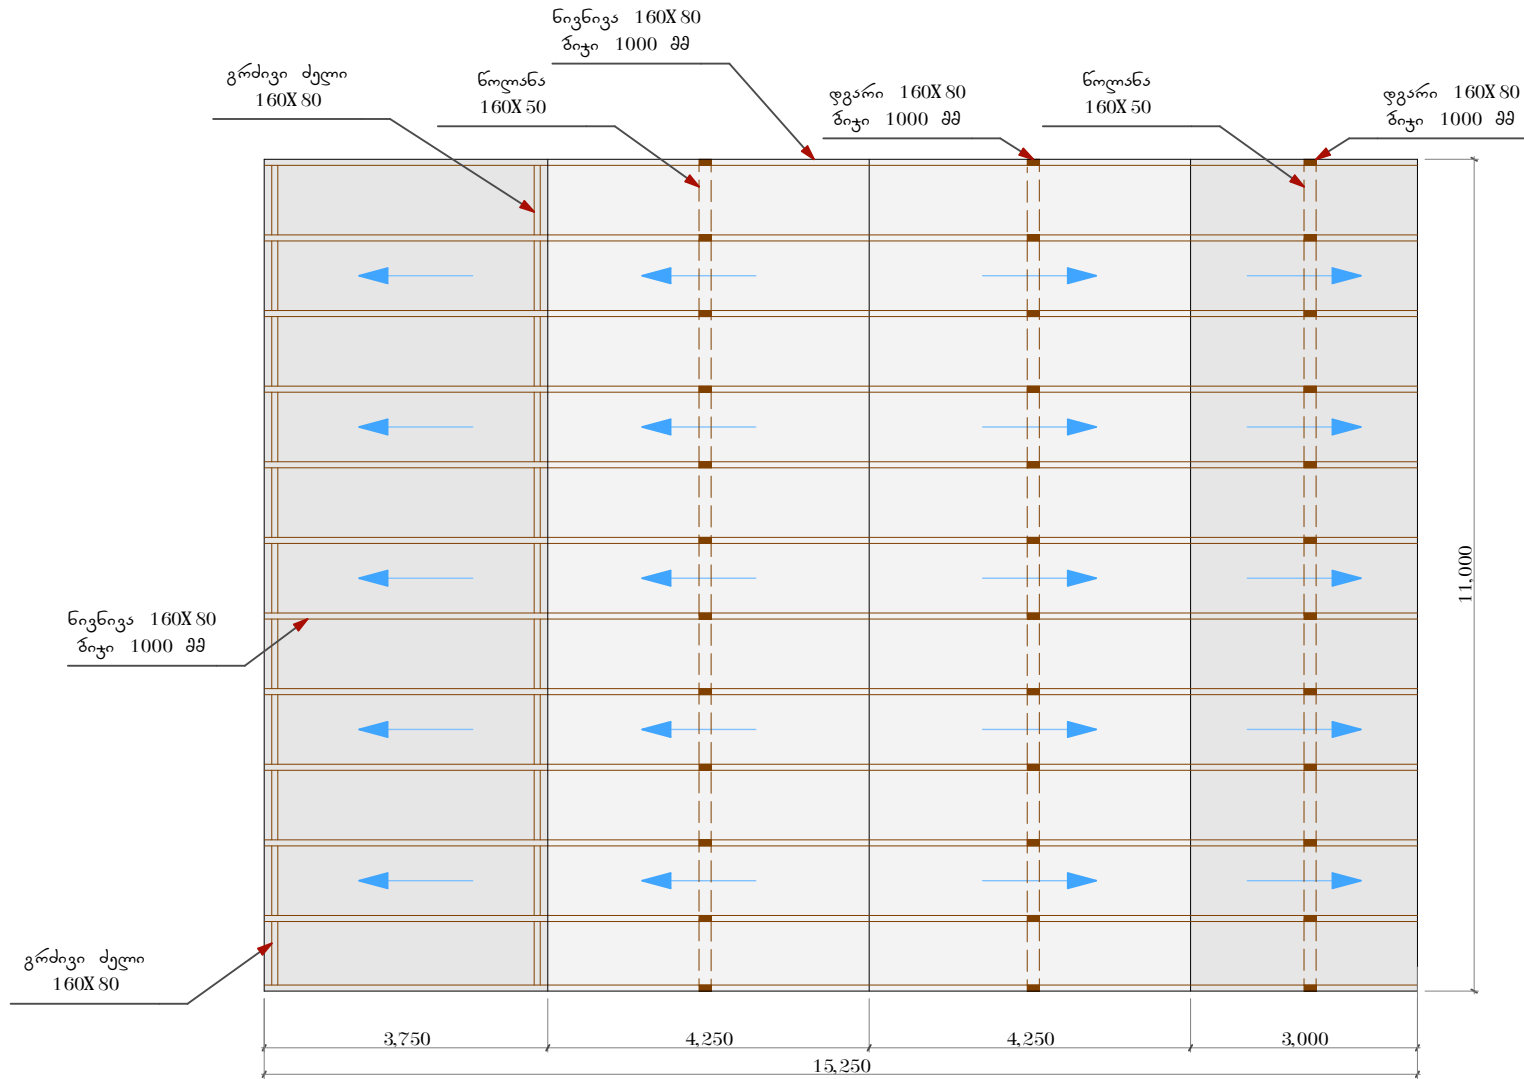

დამკვეთი	ობიექტის მისამართი	ობიექტის სახელწოდება	დირექტორი	შექმ. ძამისტრირიშვილი		ფურცლის სახელწოდება	შ.პ.ს. დამლო ზი L.T.D. Double B	ფორმატი	თარიღი
შ.პ.ს. ენგურაშვილი	აფხაზეთი, გალის რაიონი, დას. საბურთი	ოთხი კოტეჯის გადახურვა	არქიტექტორი	შექმ. ძამისტრირიშვილი		სტრუქტურული გეგმა		A 4	15/06/2018
			არქიტექტორი	შექმ. ქირია				ფურცელი №	4