
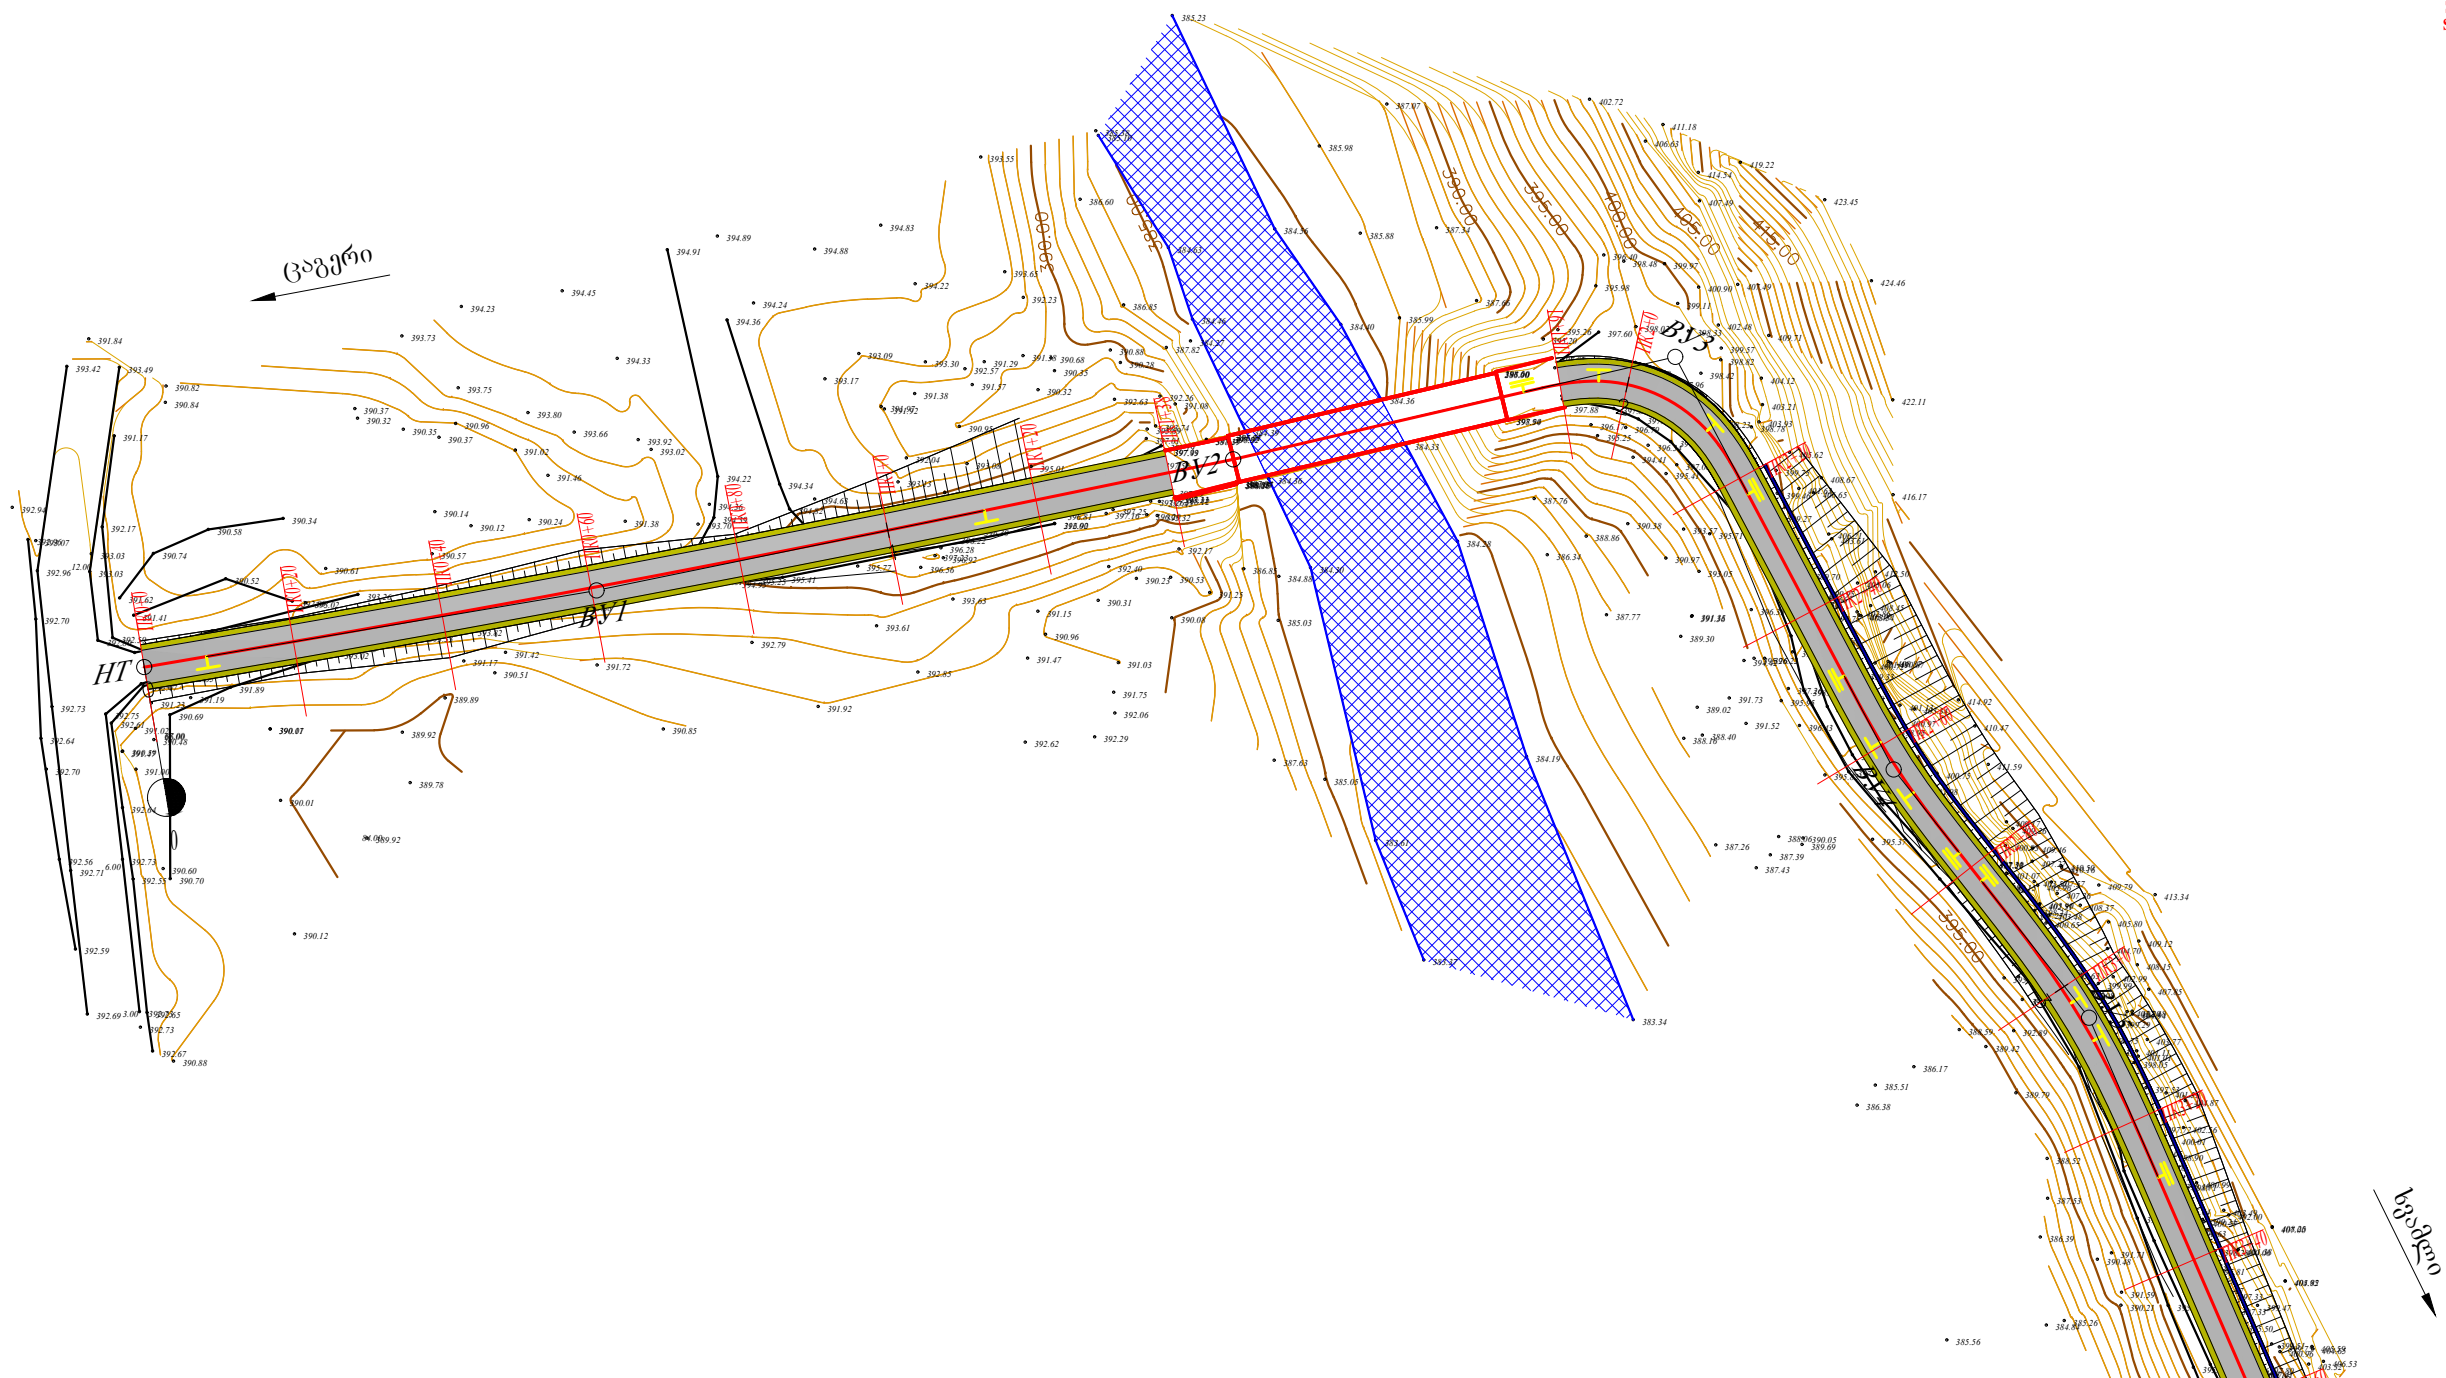


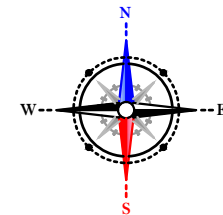

ღამკვეთი:

საქართველოს მდინარეების დაცვის აგენტობის ფონდი

ობიექტის დასახელება:

ცაგერის მდინარეპირა ტერიტორიაზე ხეობის ტურისტულ ინფრასტრუქტურასთან მისასვლელი არსებული გზის რეაბილიტაციის საპროექტო-სახანძრუალრიცხოვო დოკუმენტაცია

შემსრულებელი:

შპს „ინტერპროექტი“
ქ.თბილისი, ანდრია ღა მელი-
ტონ გალანძიშვილის №3
Mail: Ltdinterproject@gmail.com





საპროექტო გზის გეგმა
(ფურცელი 1)


მასშტაბი 1:1000

ფურცლის ზომა A3 (297x420)


ნახაზი 1-43

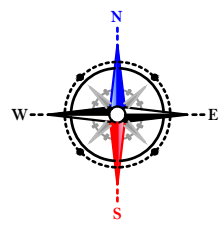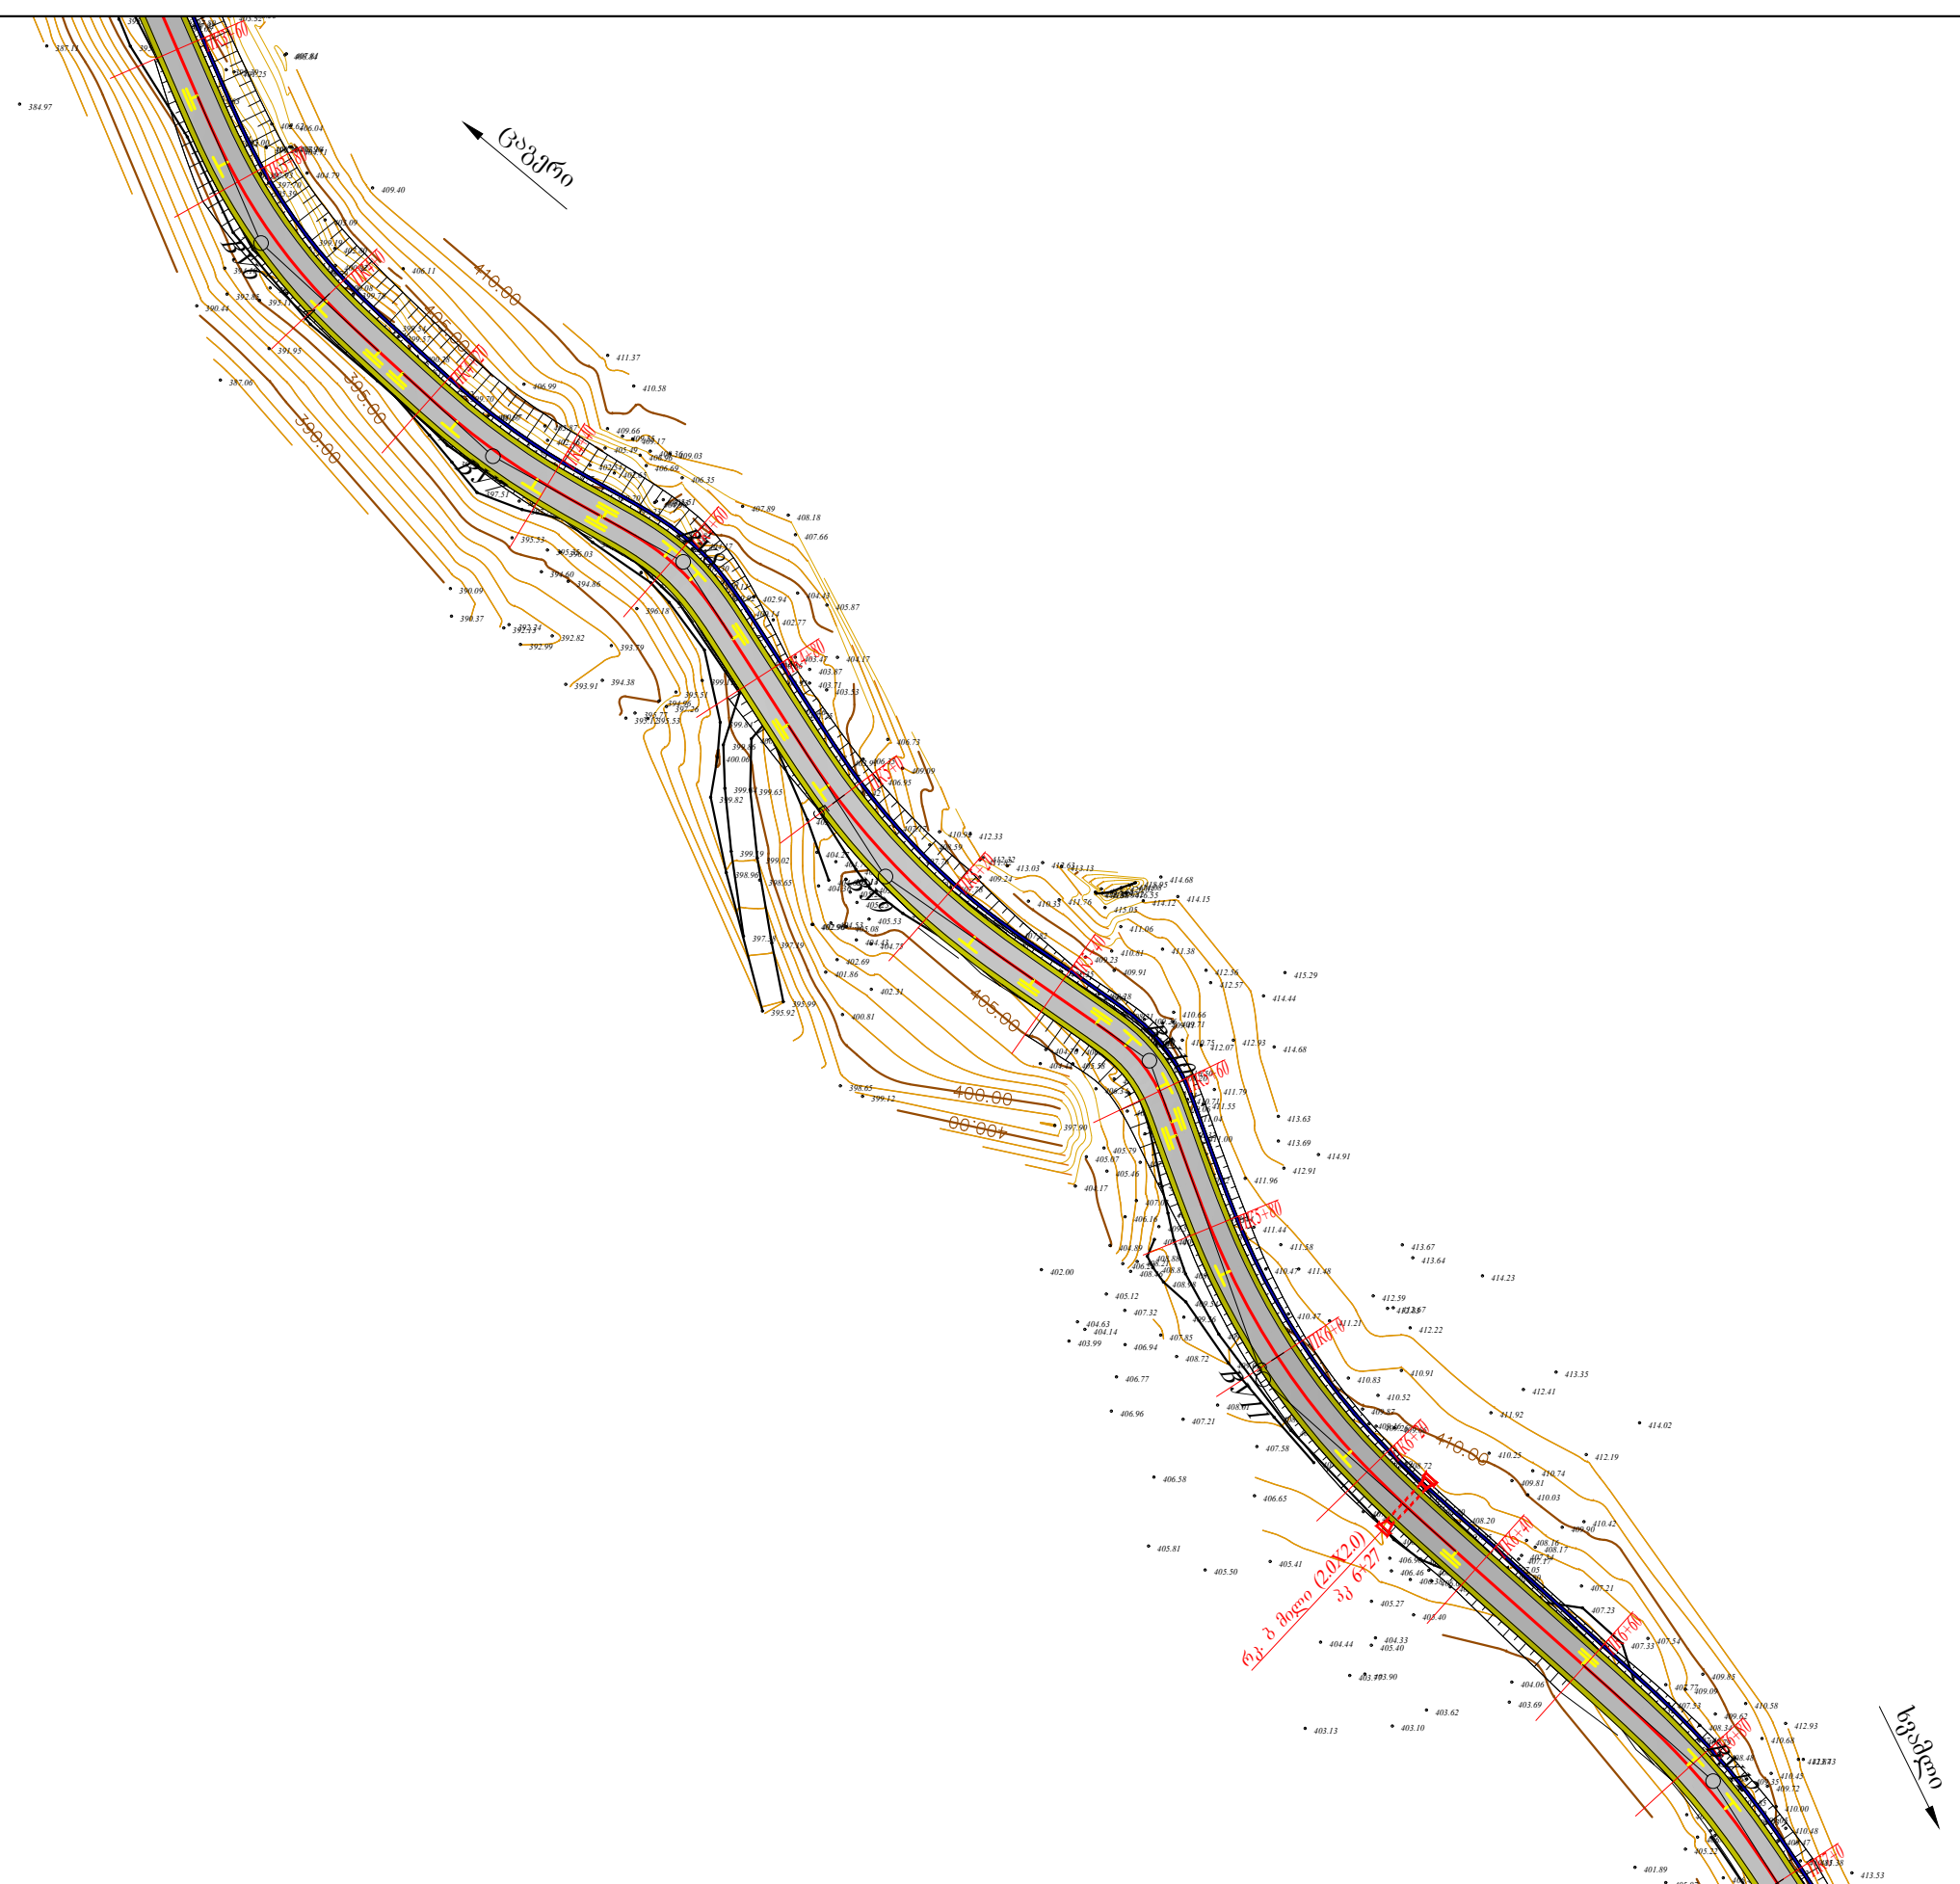


	ლაგვეთი: საქართველოს მუნიციპალური განვითარების ფონდი	ობიექტის დასახელება: ცაგურის მუნიციპალიტეტში ხვამლის ტურისტულ ინფრასტრუქტურასთან მისასვლელი არსებული გზის რეაბილიტაციის საპროექტო-სახარჯთაღრიცხვო დოკუმენტაცია	შემსრულებელი: შპს „ინტერპროექტი“ ქ.თბილისი, ანდრია ღა მელი- ტონ გალანჩიშვილის №3 Mail: Ltdinterproject@gmail.com 	საპროექტო გზის გეგმა (ფურცელი 2)		
				მასშტაბი 1:1000	ფურცლის ზომა A3 (297x420)	ნახაზი 2-43

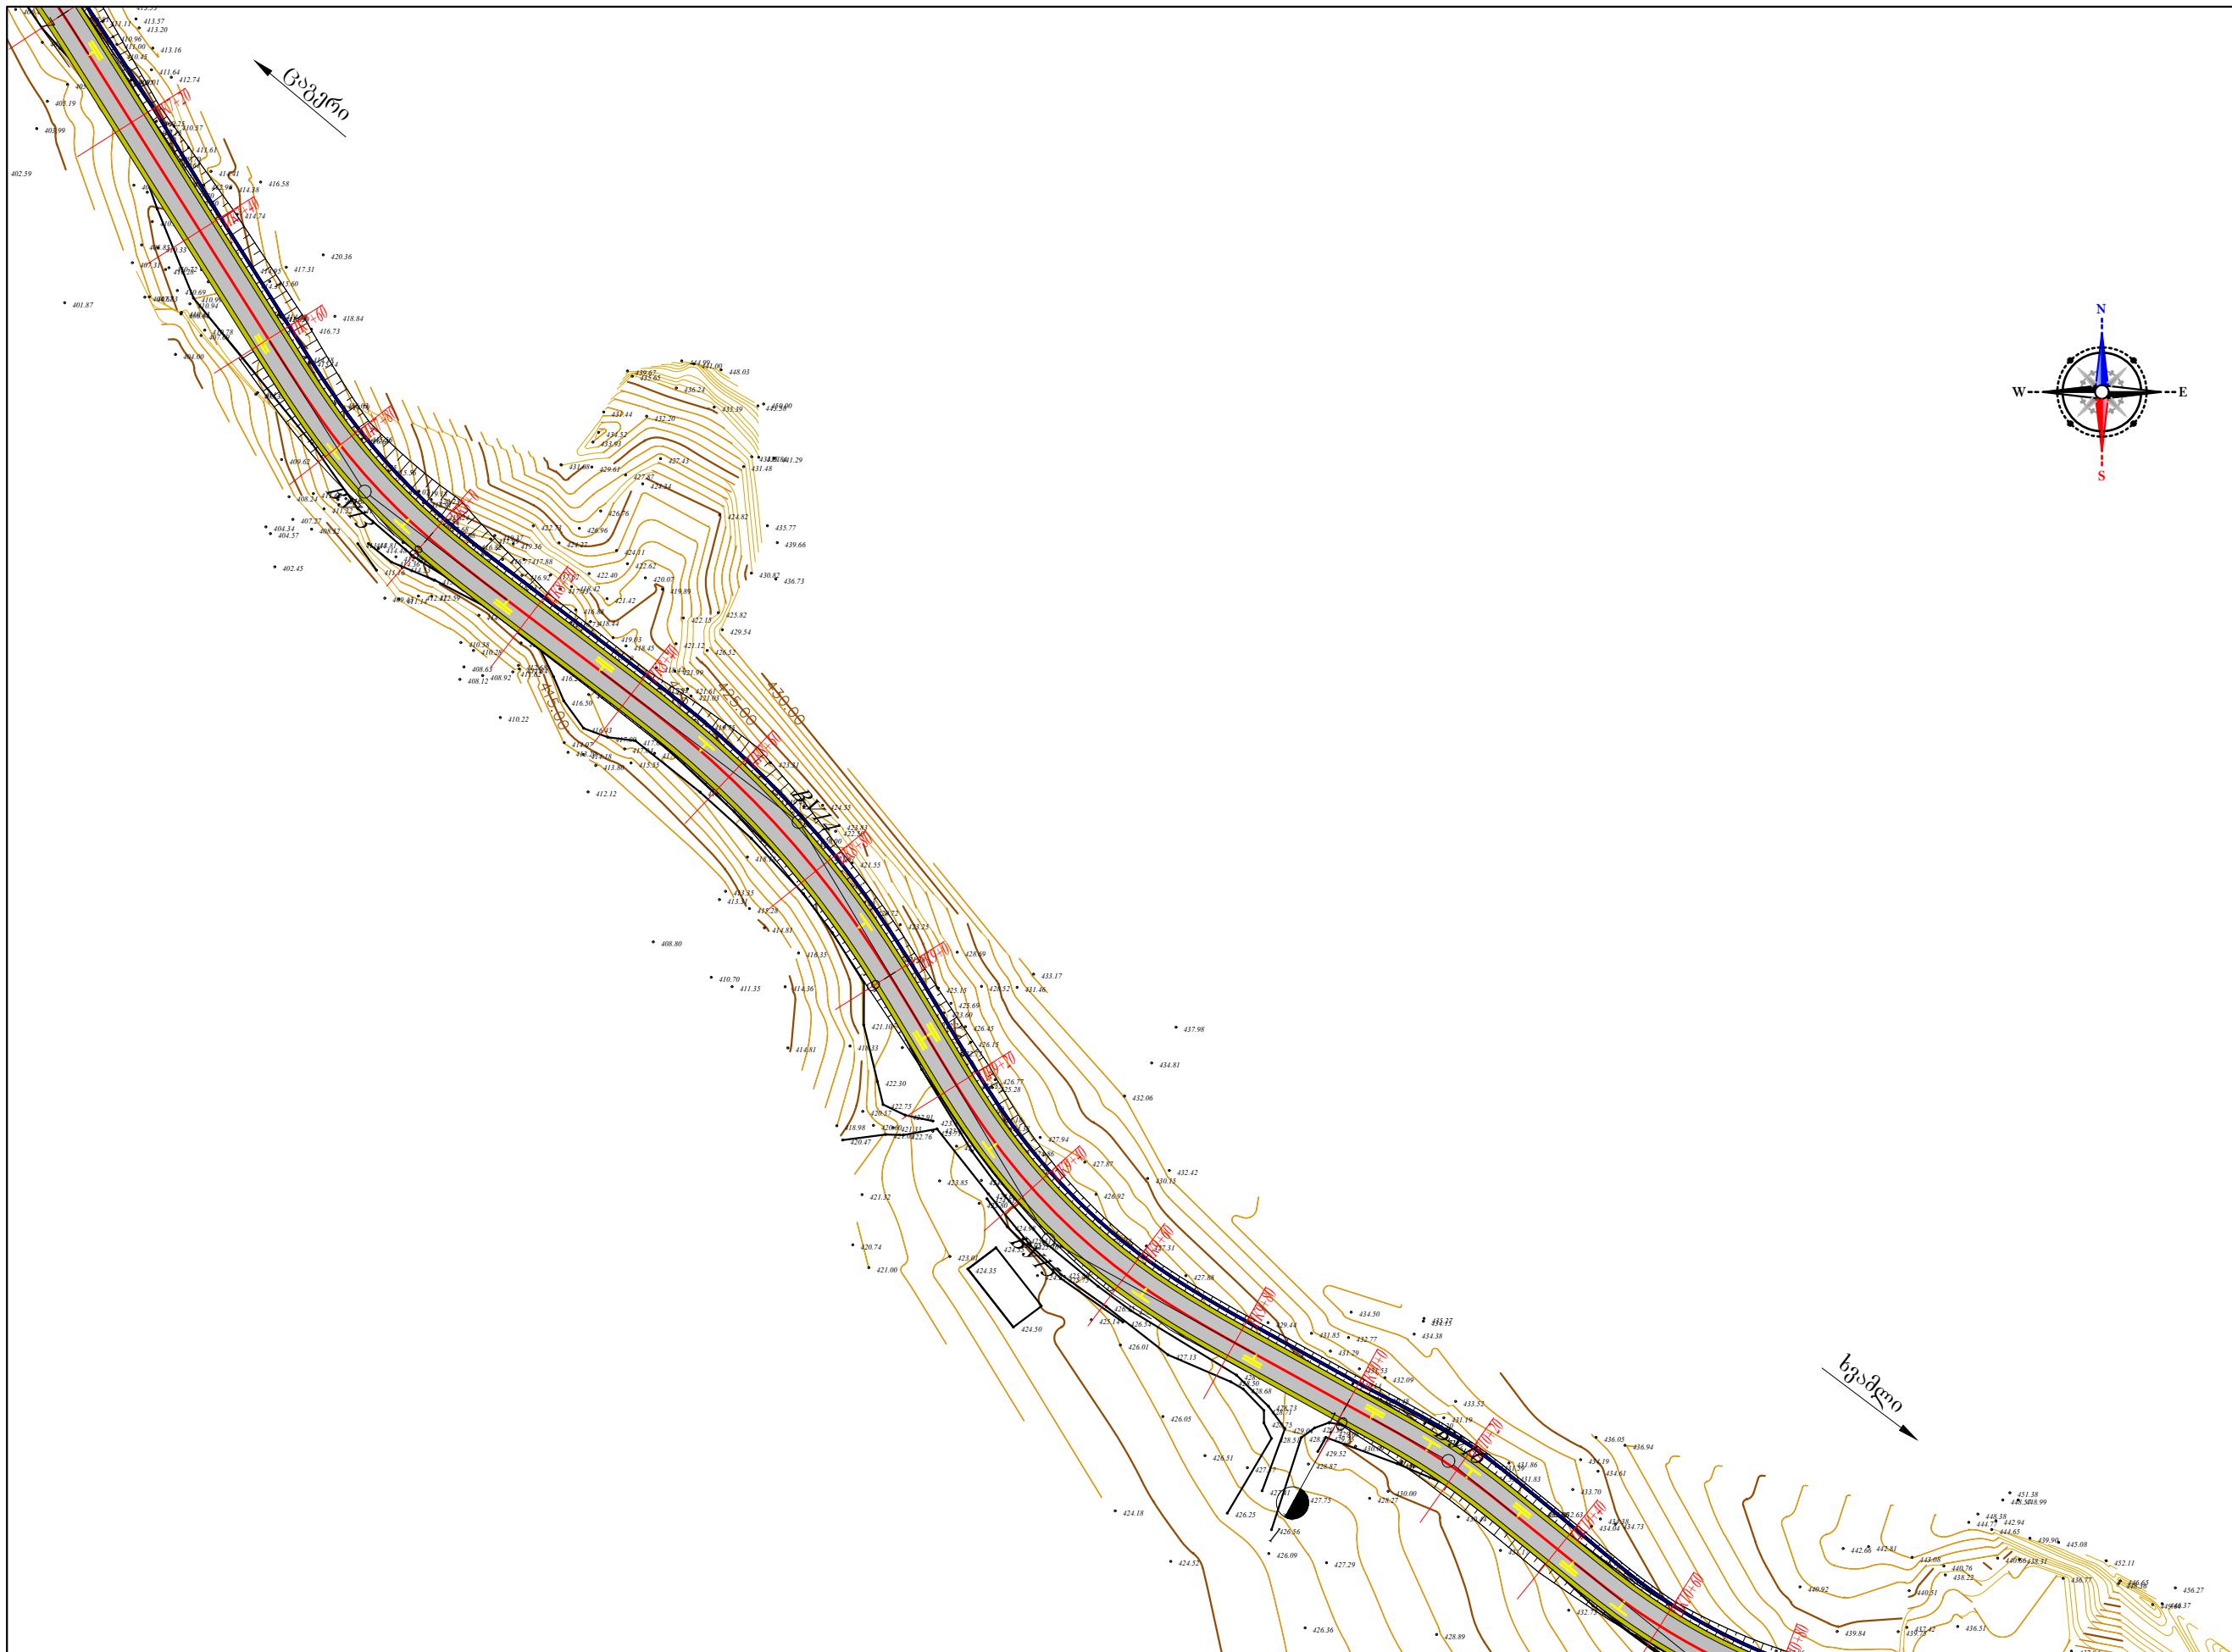

 საქართველოს მინისტრის ტრანსპორტისა და გზების ინფრასტრუქტურის დეპარტამენტი	ღამკვეთი: საქართველოს მუნიციპალური განვითარების ფონდი	ობიექტის დასახელება: გაბერის მუნიციპალიტეტში სვამლის ტურისტულ ინფრასტრუქტურასთან მისასვლელი არსებული გზის რეაბილიტაციის საპროექტო-სახარჯთაღრიცხვო დოკუმენტაცია	შემსრულებელი: შპს „ინტერპროექტი“ ქ.თბილისი, ანდრია ღა მელი- ტონ გალანოვიძის №3 Mail: Ltdinterproject@gmail.com 	საპროექტო გზის გეგმა (ფურცელი 3)		
				მასშტაბი 1:1000	ფურცლის ზომა A3 (297x420)	ნახაზი 3-43

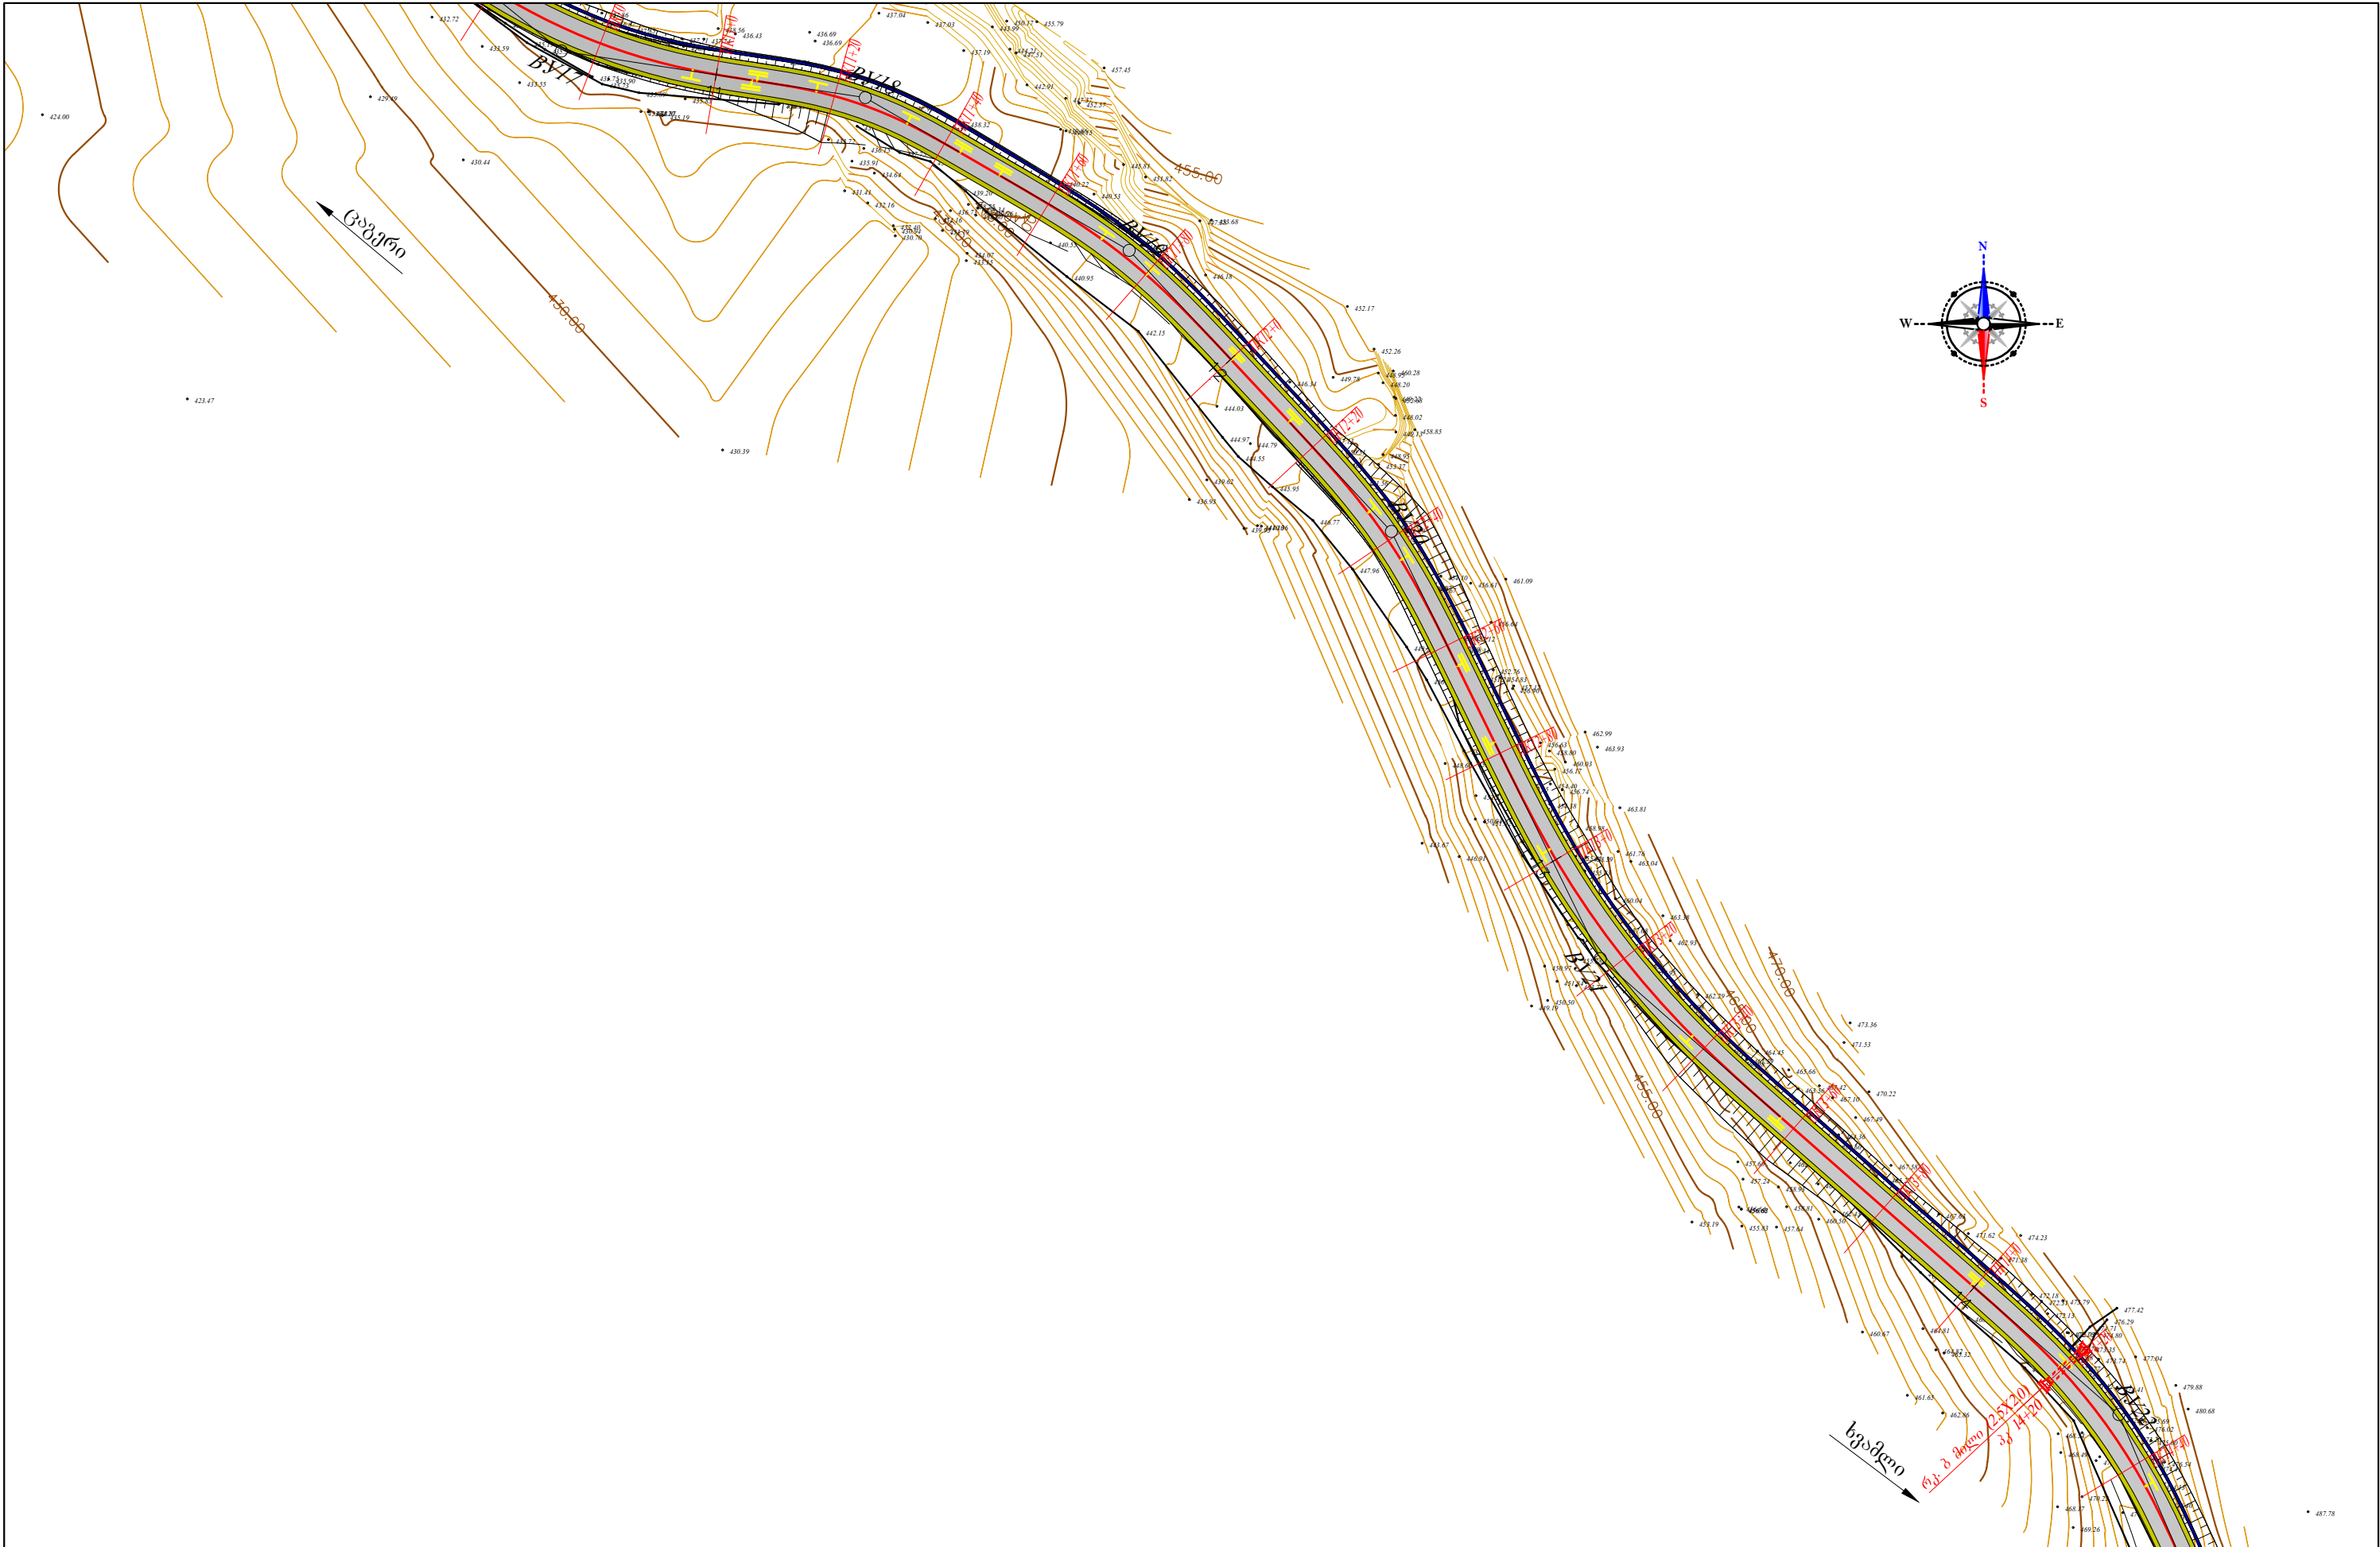

	ღამკვეთი: საქართველოს მუნიციპალური განვითარების ფონდი	ობიექტის დასახელება: გაბრის მუნიციპალიტეტში ხვამლის ტურისტულ ინფრასტრუქტურასთან მისასვლელი არსებული გზის რეაბილიტაციის საპროექტო-სახარჯთაღრიცხვო დოკუმენტაცია	შემსრულებელი: შპს „ინტერპროექტი“ ქ.თბილისი, ანდრია ღა მელი- ტონ ბაღანისძის №3 Mail: Ltdinterproject@gmail.com 	საპროექტო გზის გეგმა (ფურცელი 4)		
				მასშტაბი 1:1000	ფურცლის ზომა A3 (297x420)	ნახაზი 4-43

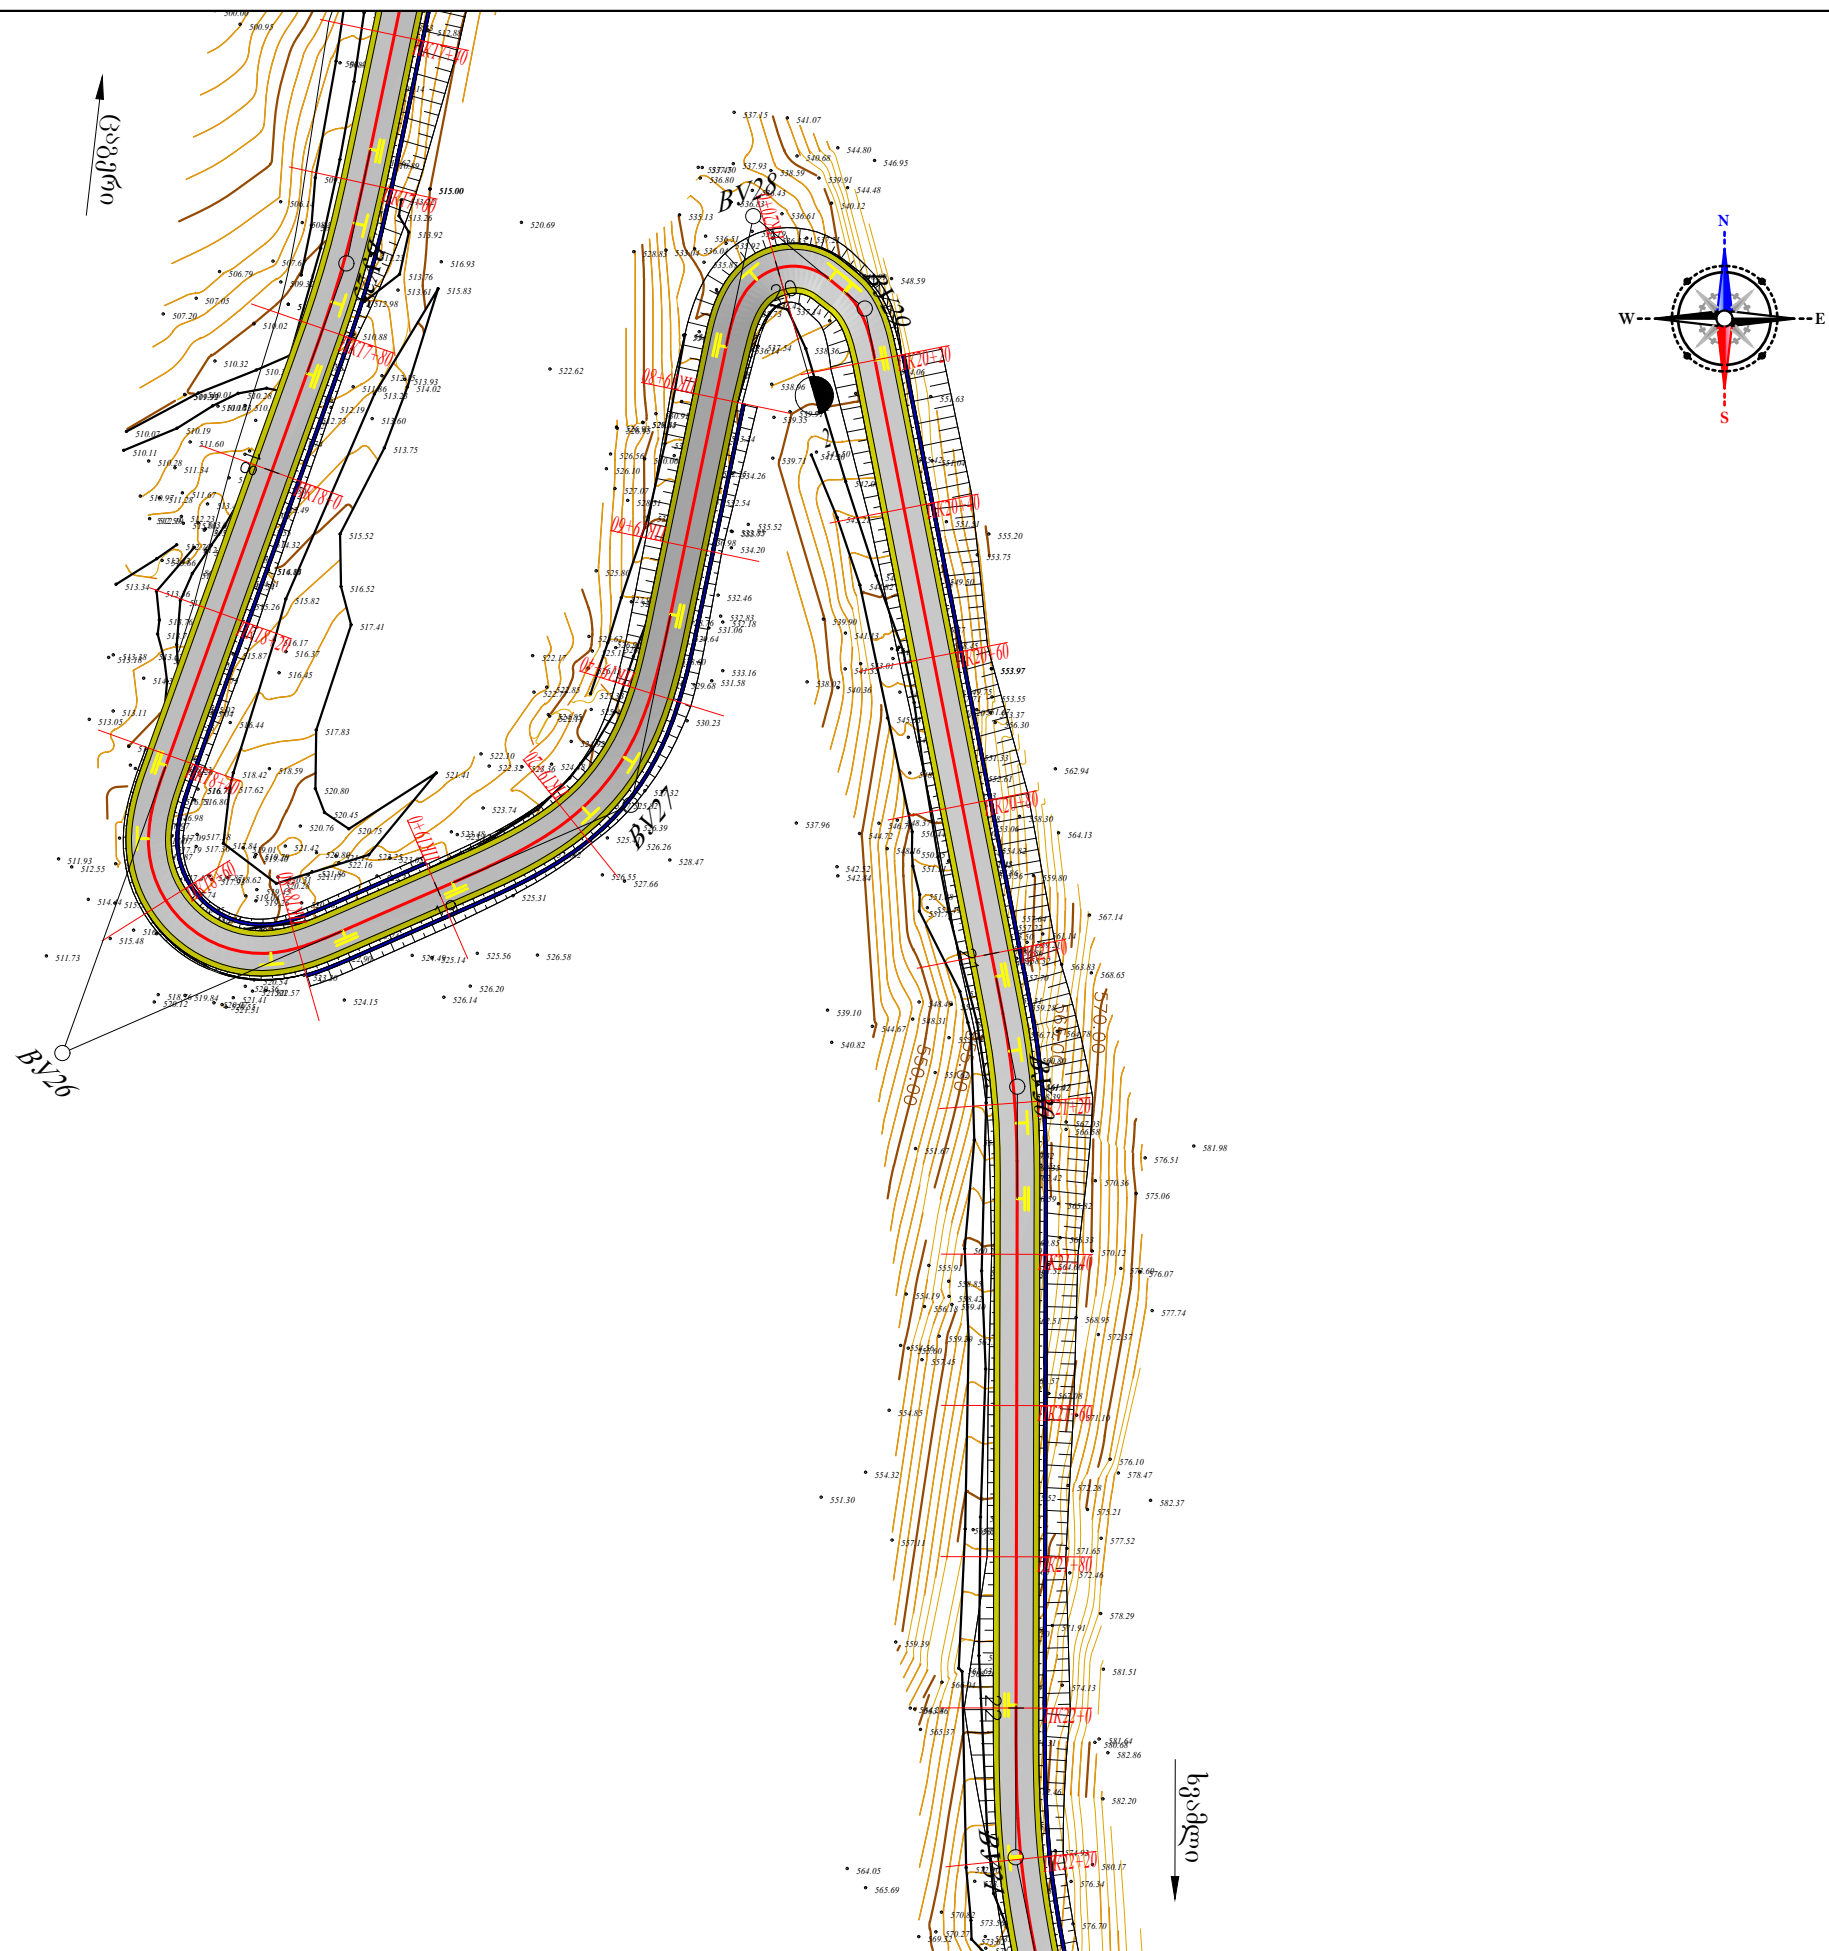

დამკვეთი:

საქართველოს მნიშვნელოვანი ინფრასტრუქტურის მშენებლობის სამსახური

ობიექტის დასახელება:

ვაგნის გზის მნიშვნელოვანი ინფრასტრუქტურის მშენებლობის სამსახური

შემსრულებელი:

შპს „ინტერპროექტი“
ქ.თბილისი, ანდრია ჯაფარიძის ქ. №3
Mail: Ltdinterproject@gmail.com



საპროექტო გზის გეგმა
(ფურცელი 6)

მასშტაბი 1:1000

ფურცლის ზომა A3 (297x420)

ნახაზი 6-43



ლაგვერთი:

საპროექტო გზის გეგმა
საპროექტო გზის გეგმა

ოპიქტის ღახახელება:

გაპროექტებული გზის გეგმა
გაპროექტებული გზის გეგმა

შემსრულებელი:

შპს „ინტერპროექტი“
შპს „ინტერპროექტი“





საპროექტო გზის გეგმა
(შპს-ის გეგმა)

მასშტაბი 1:1000

შპს-ის გეგმა A3 (297x420)



ნახაზი 7-43

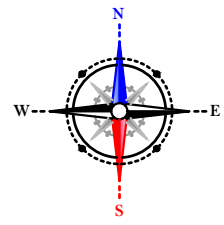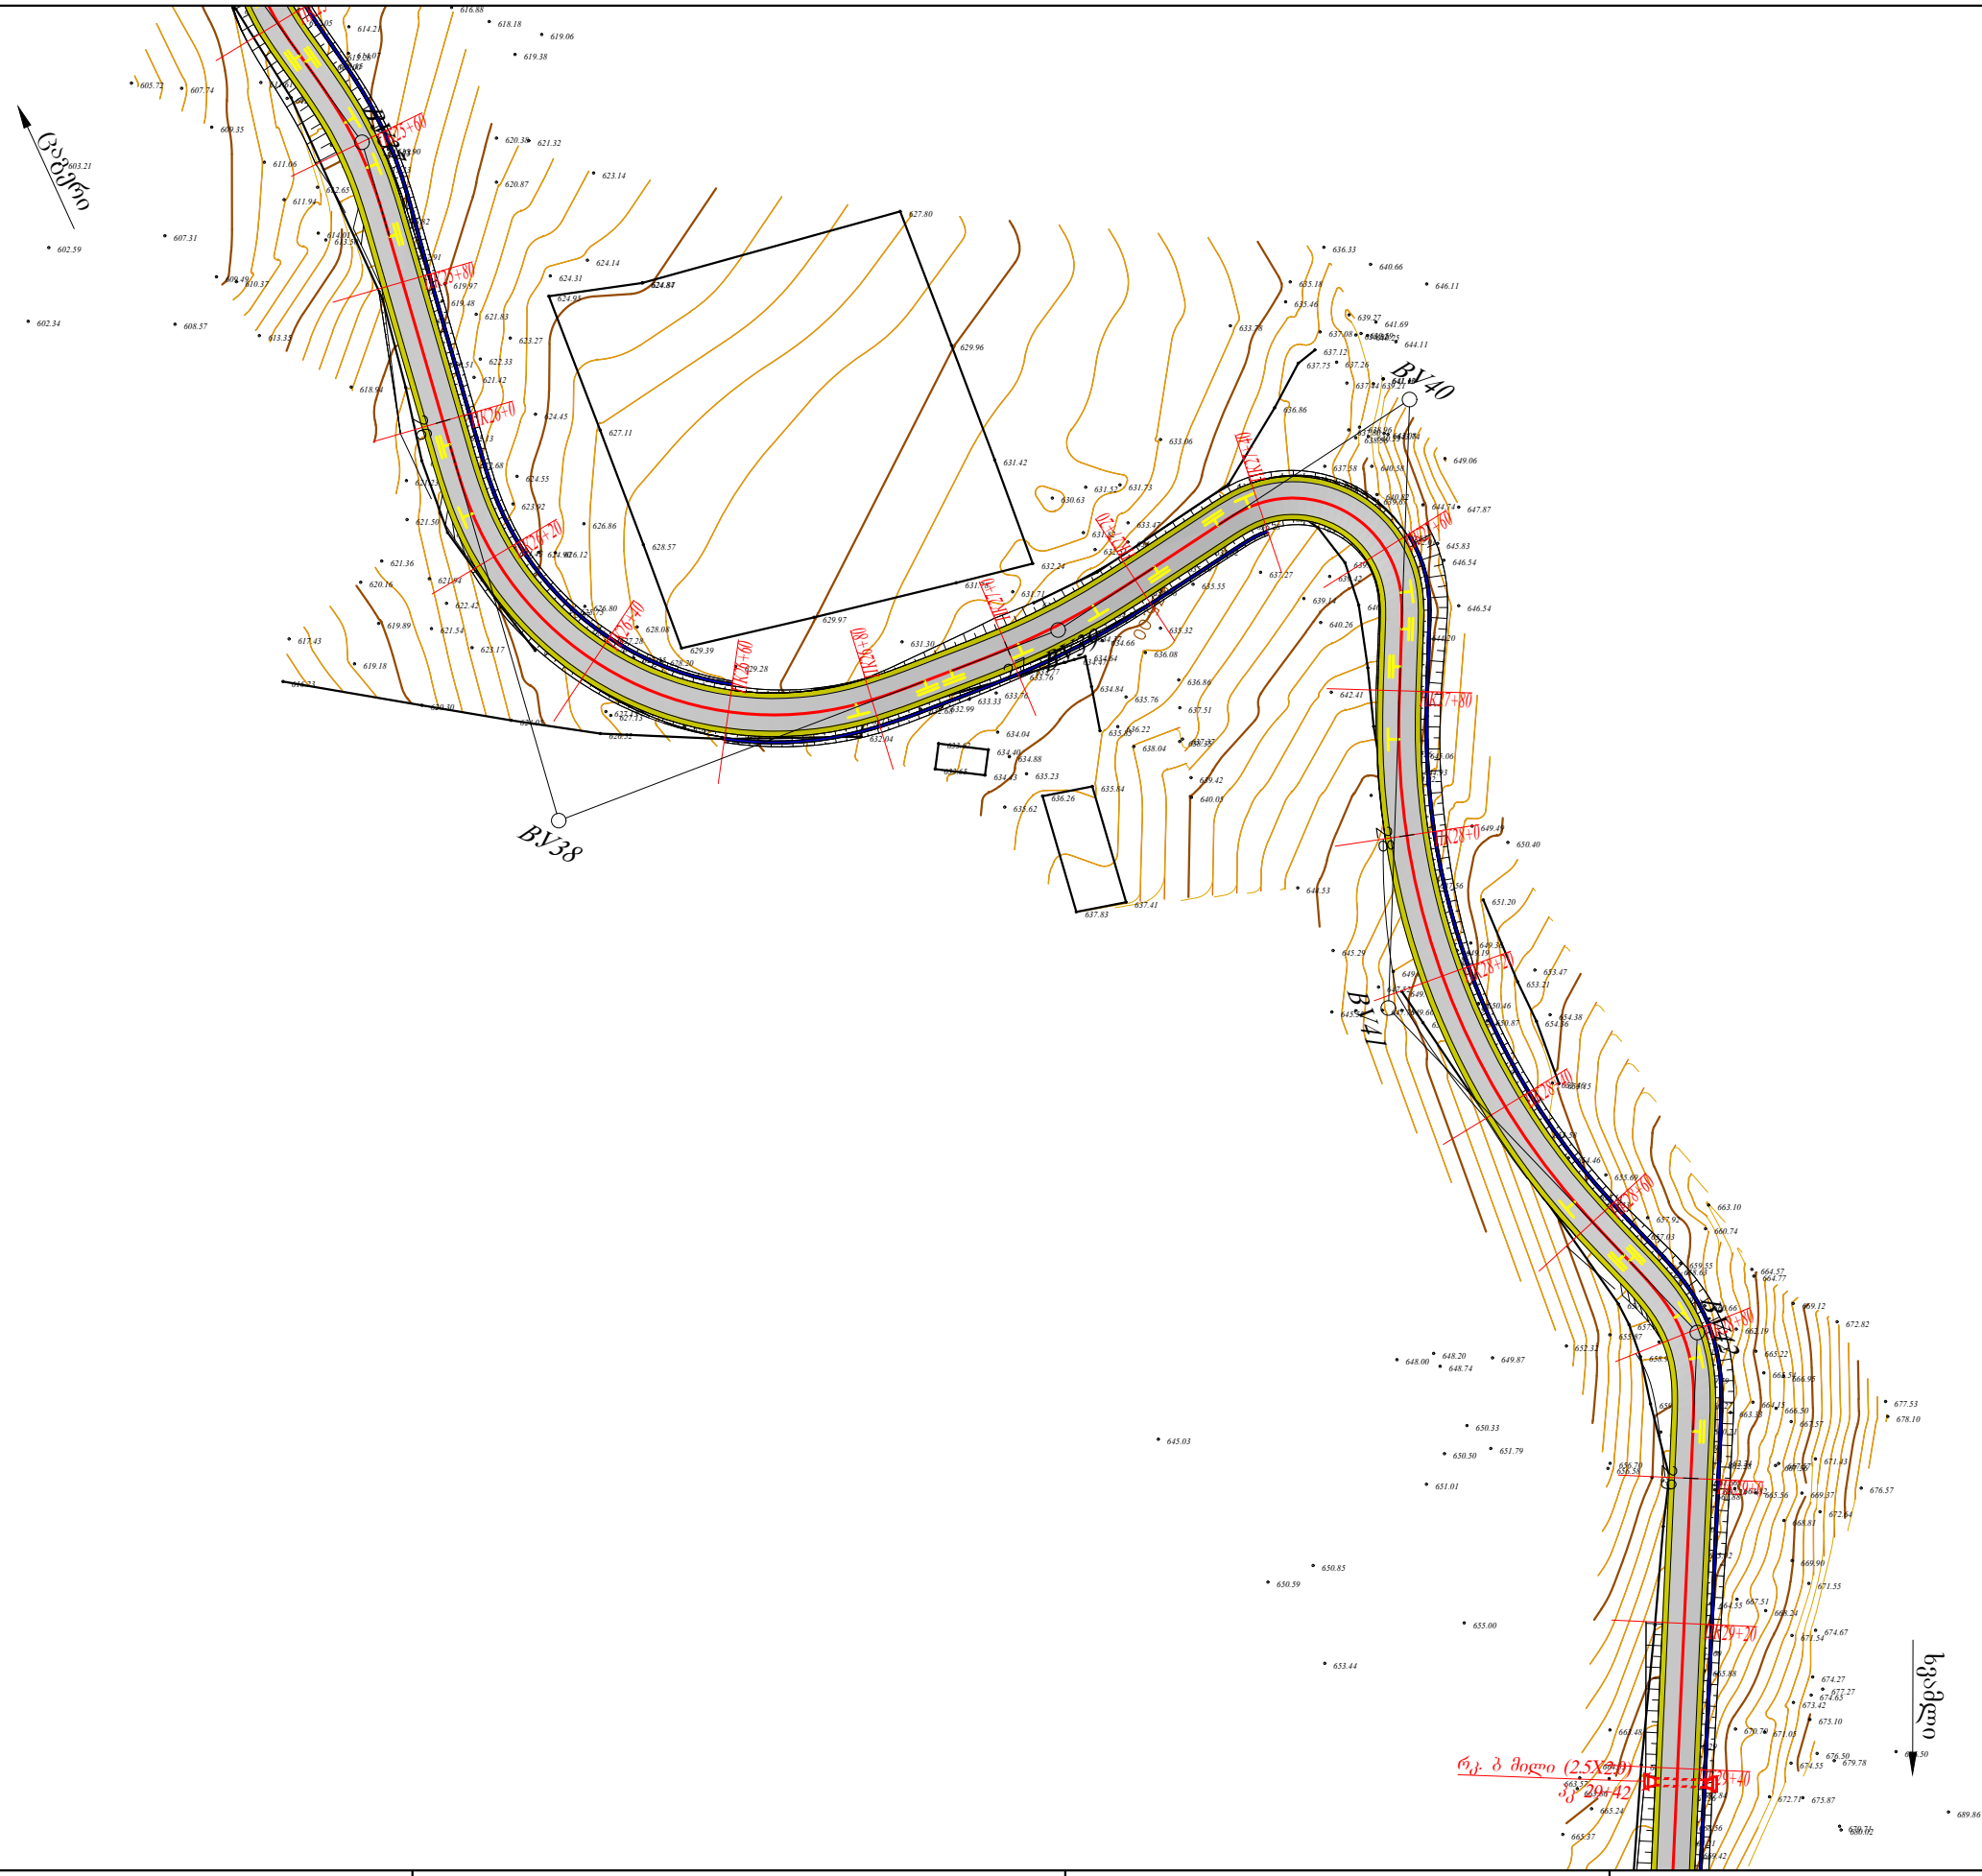

	ლაგვერთი: საქართველოს მუნიციპალური განვითარების ფონდი	ობიექტის დასახელება: ვაგარის მუნიციპალიტეტში ხვამლის ტურისტულ ინფრასტრუქტურასთან მისასვლელი არსებული გზის რეაბილიტაციის საპროექტო-სახარჯთაღრიცხვო დოკუმენტაცია	შემსრულებელი: შპს „ინტერპროექტი“ ქ.თბილისი, ანდრია ღა მელი- ტონ გალანძიშვილის №3 Mail: Ltdinterproject@gmail.com 	საპროექტო გზის გეგმა (ფურცელი 8)		
				მასშტაბი 1:1000	ფურცლის ზომა A3 (297x420)	ნახაზი 8-43



	ღამკვეთი: საქართველოს მუნიციპალური განვითარების ფონდი	ობიექტის დასახელება: ვაგარის მუნიციპალიტეტში ხვამლის ტურისტულ ინფრასტრუქტურასთან მისასვლელი არსებული გზის რეაბილიტაციის საპროექტო-სასარგებლო დოკუმენტაცია	შემსრულებელი: შპს „ინტერპროექტი“ ქ.თბილისი, ანდრია ღა მელი-ტონ ბალანჩიშვილის №3 Mail: Ltdinterproject@gmail.com 	საპროექტო გზის გეგმა (ფურცელი 9)		
				მასშტაბი 1:1000	ფურცლის ზომა A3 (297x420)	ნახაზი 9-43

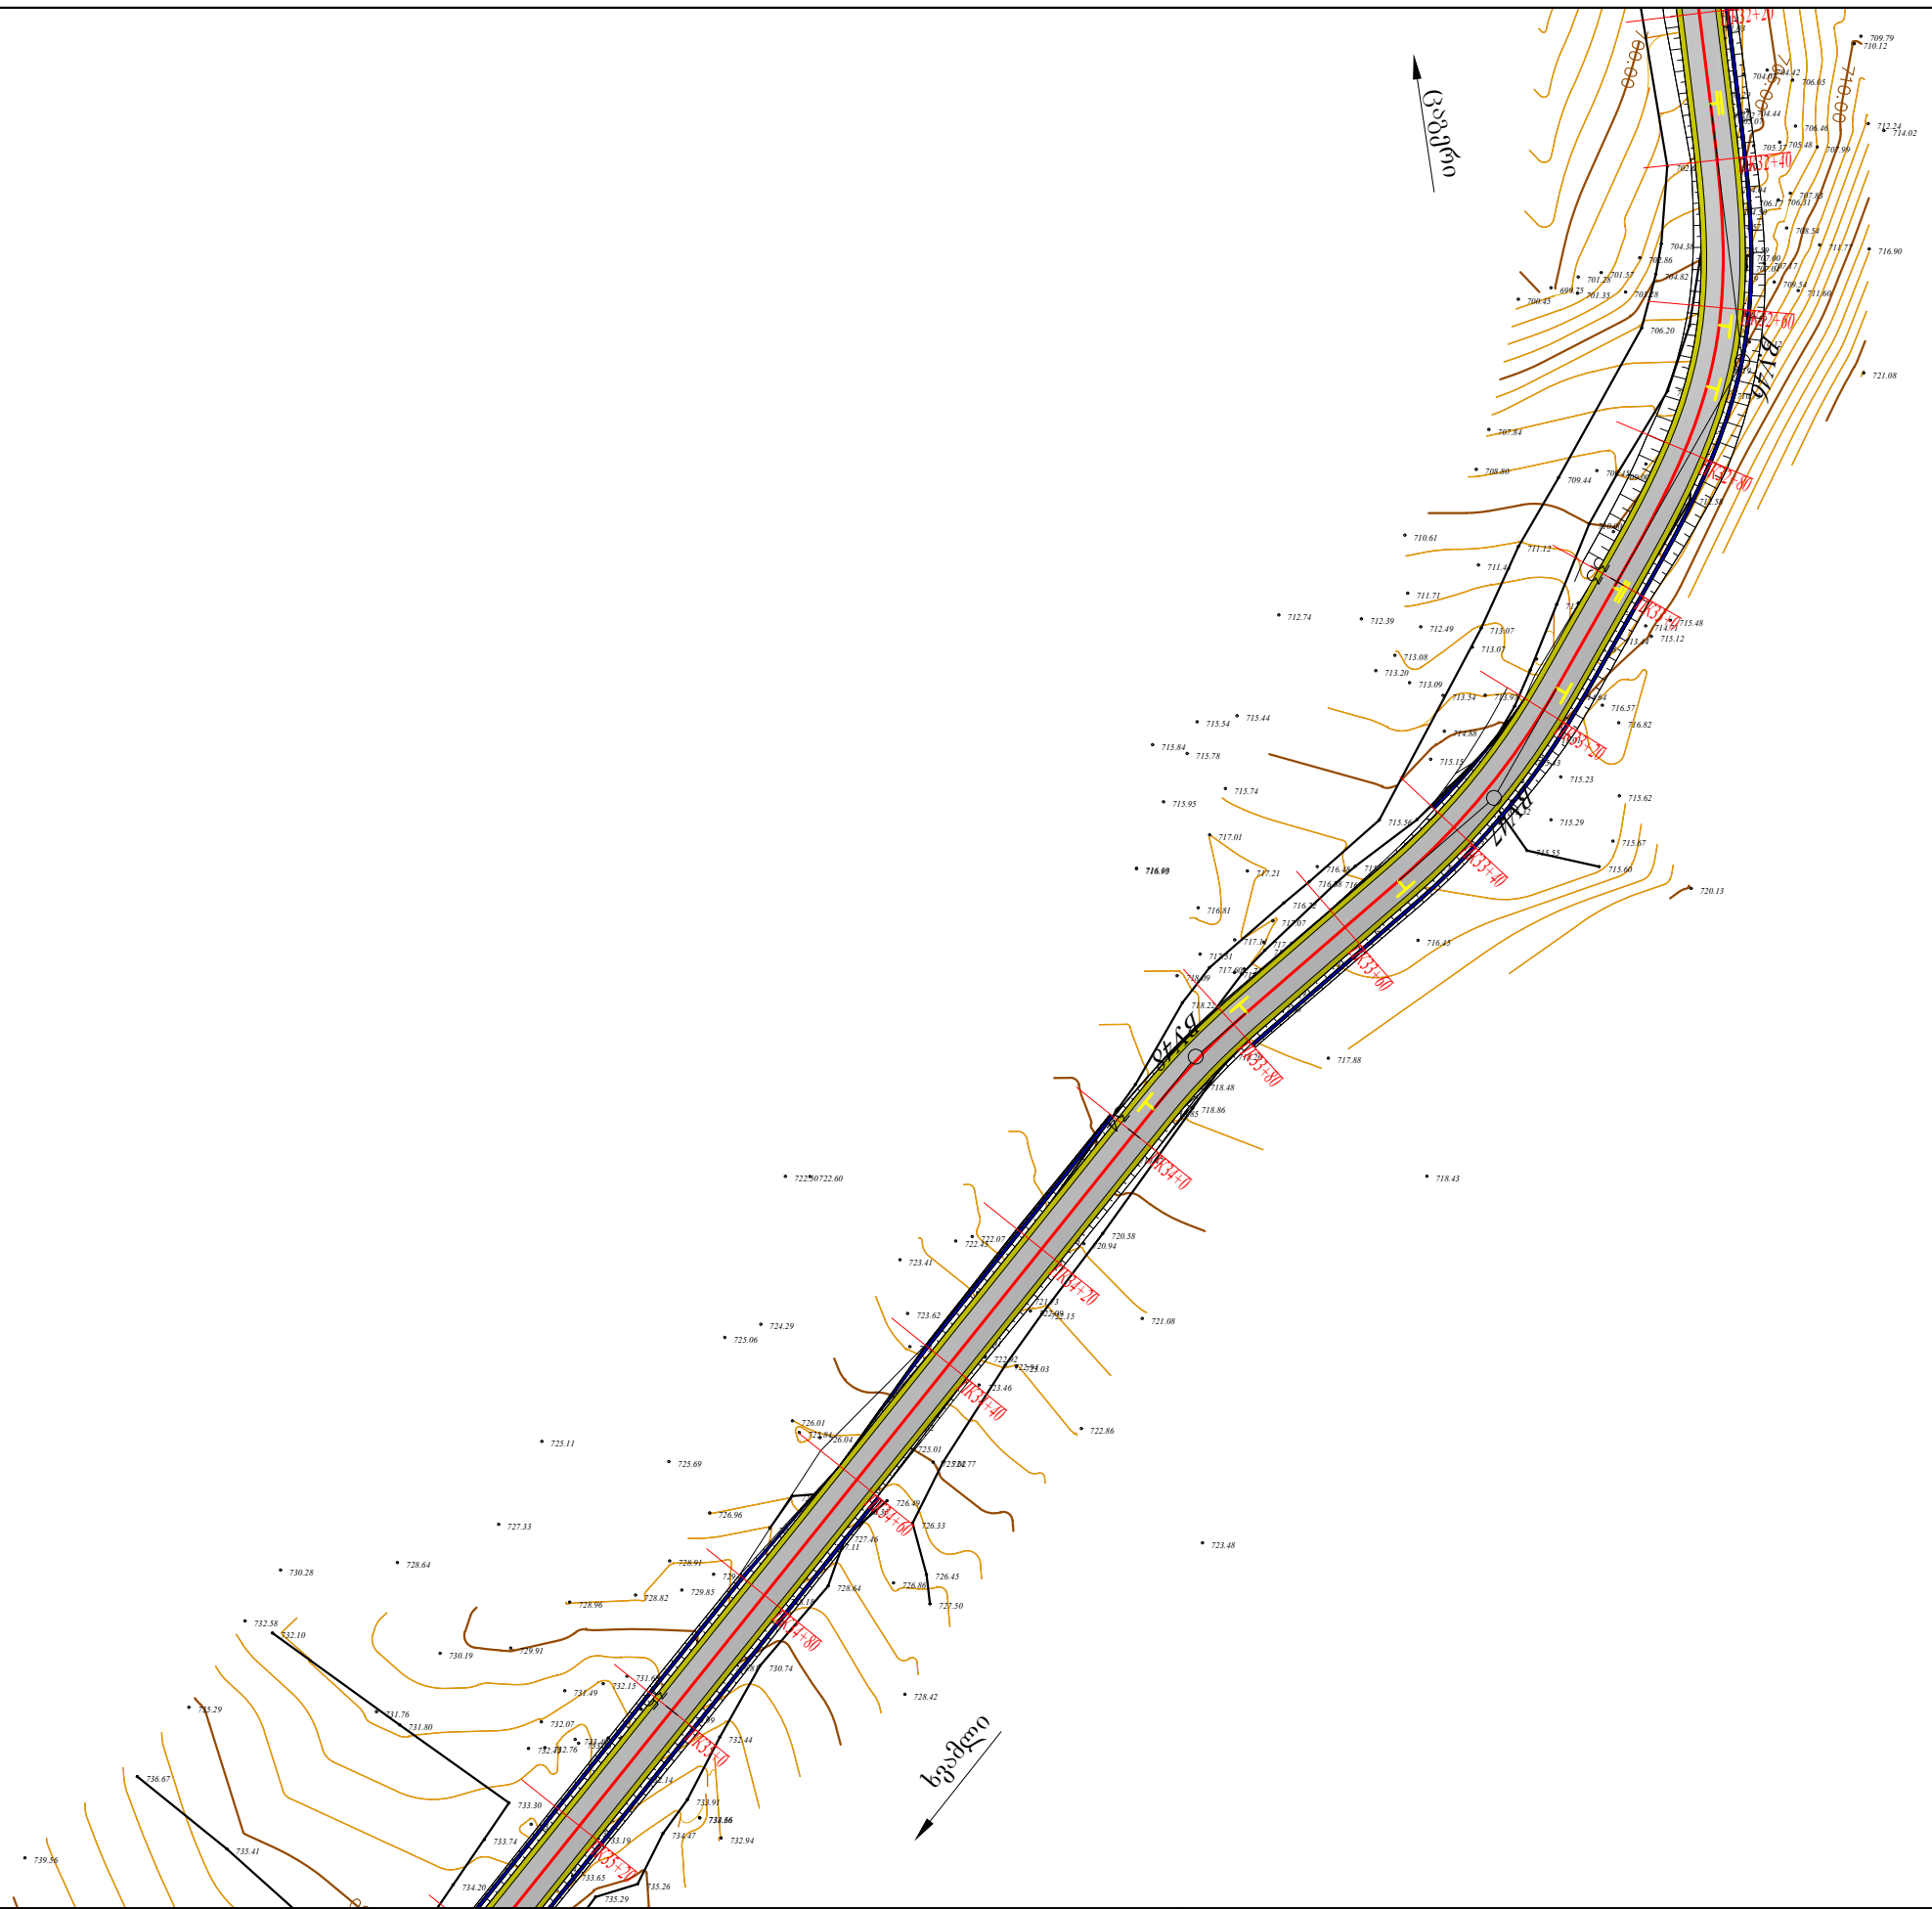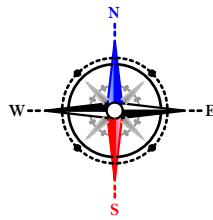

ლაგვერთი:

საქართველოს მშენებლობის
განვითარების ფონდი

ობიექტის დასახელება:

გაბრის მუნიციპალიტეტში სკამლის ტურისტულ
ინფრასტრუქტურასთან მისასვლელი არსებული გზის
რეაბილიტაციის საპროექტო-სახარჯთაღრიცხვო
დოკუმენტაცია

შემსრულებელი:

შპს „ინტერპროექტი“
ქ.თბილისი, ანდრია ღა მელი-
ტონ ბაღანისძის №3
Mail: Ltdinterproject@gmail.com





საპროექტო გზის გეგმა
(ფურცელი 10)


მასშტაბი 1:1000

ფურცლის ზომა A3 (297x420)



ნახაზი 10-43

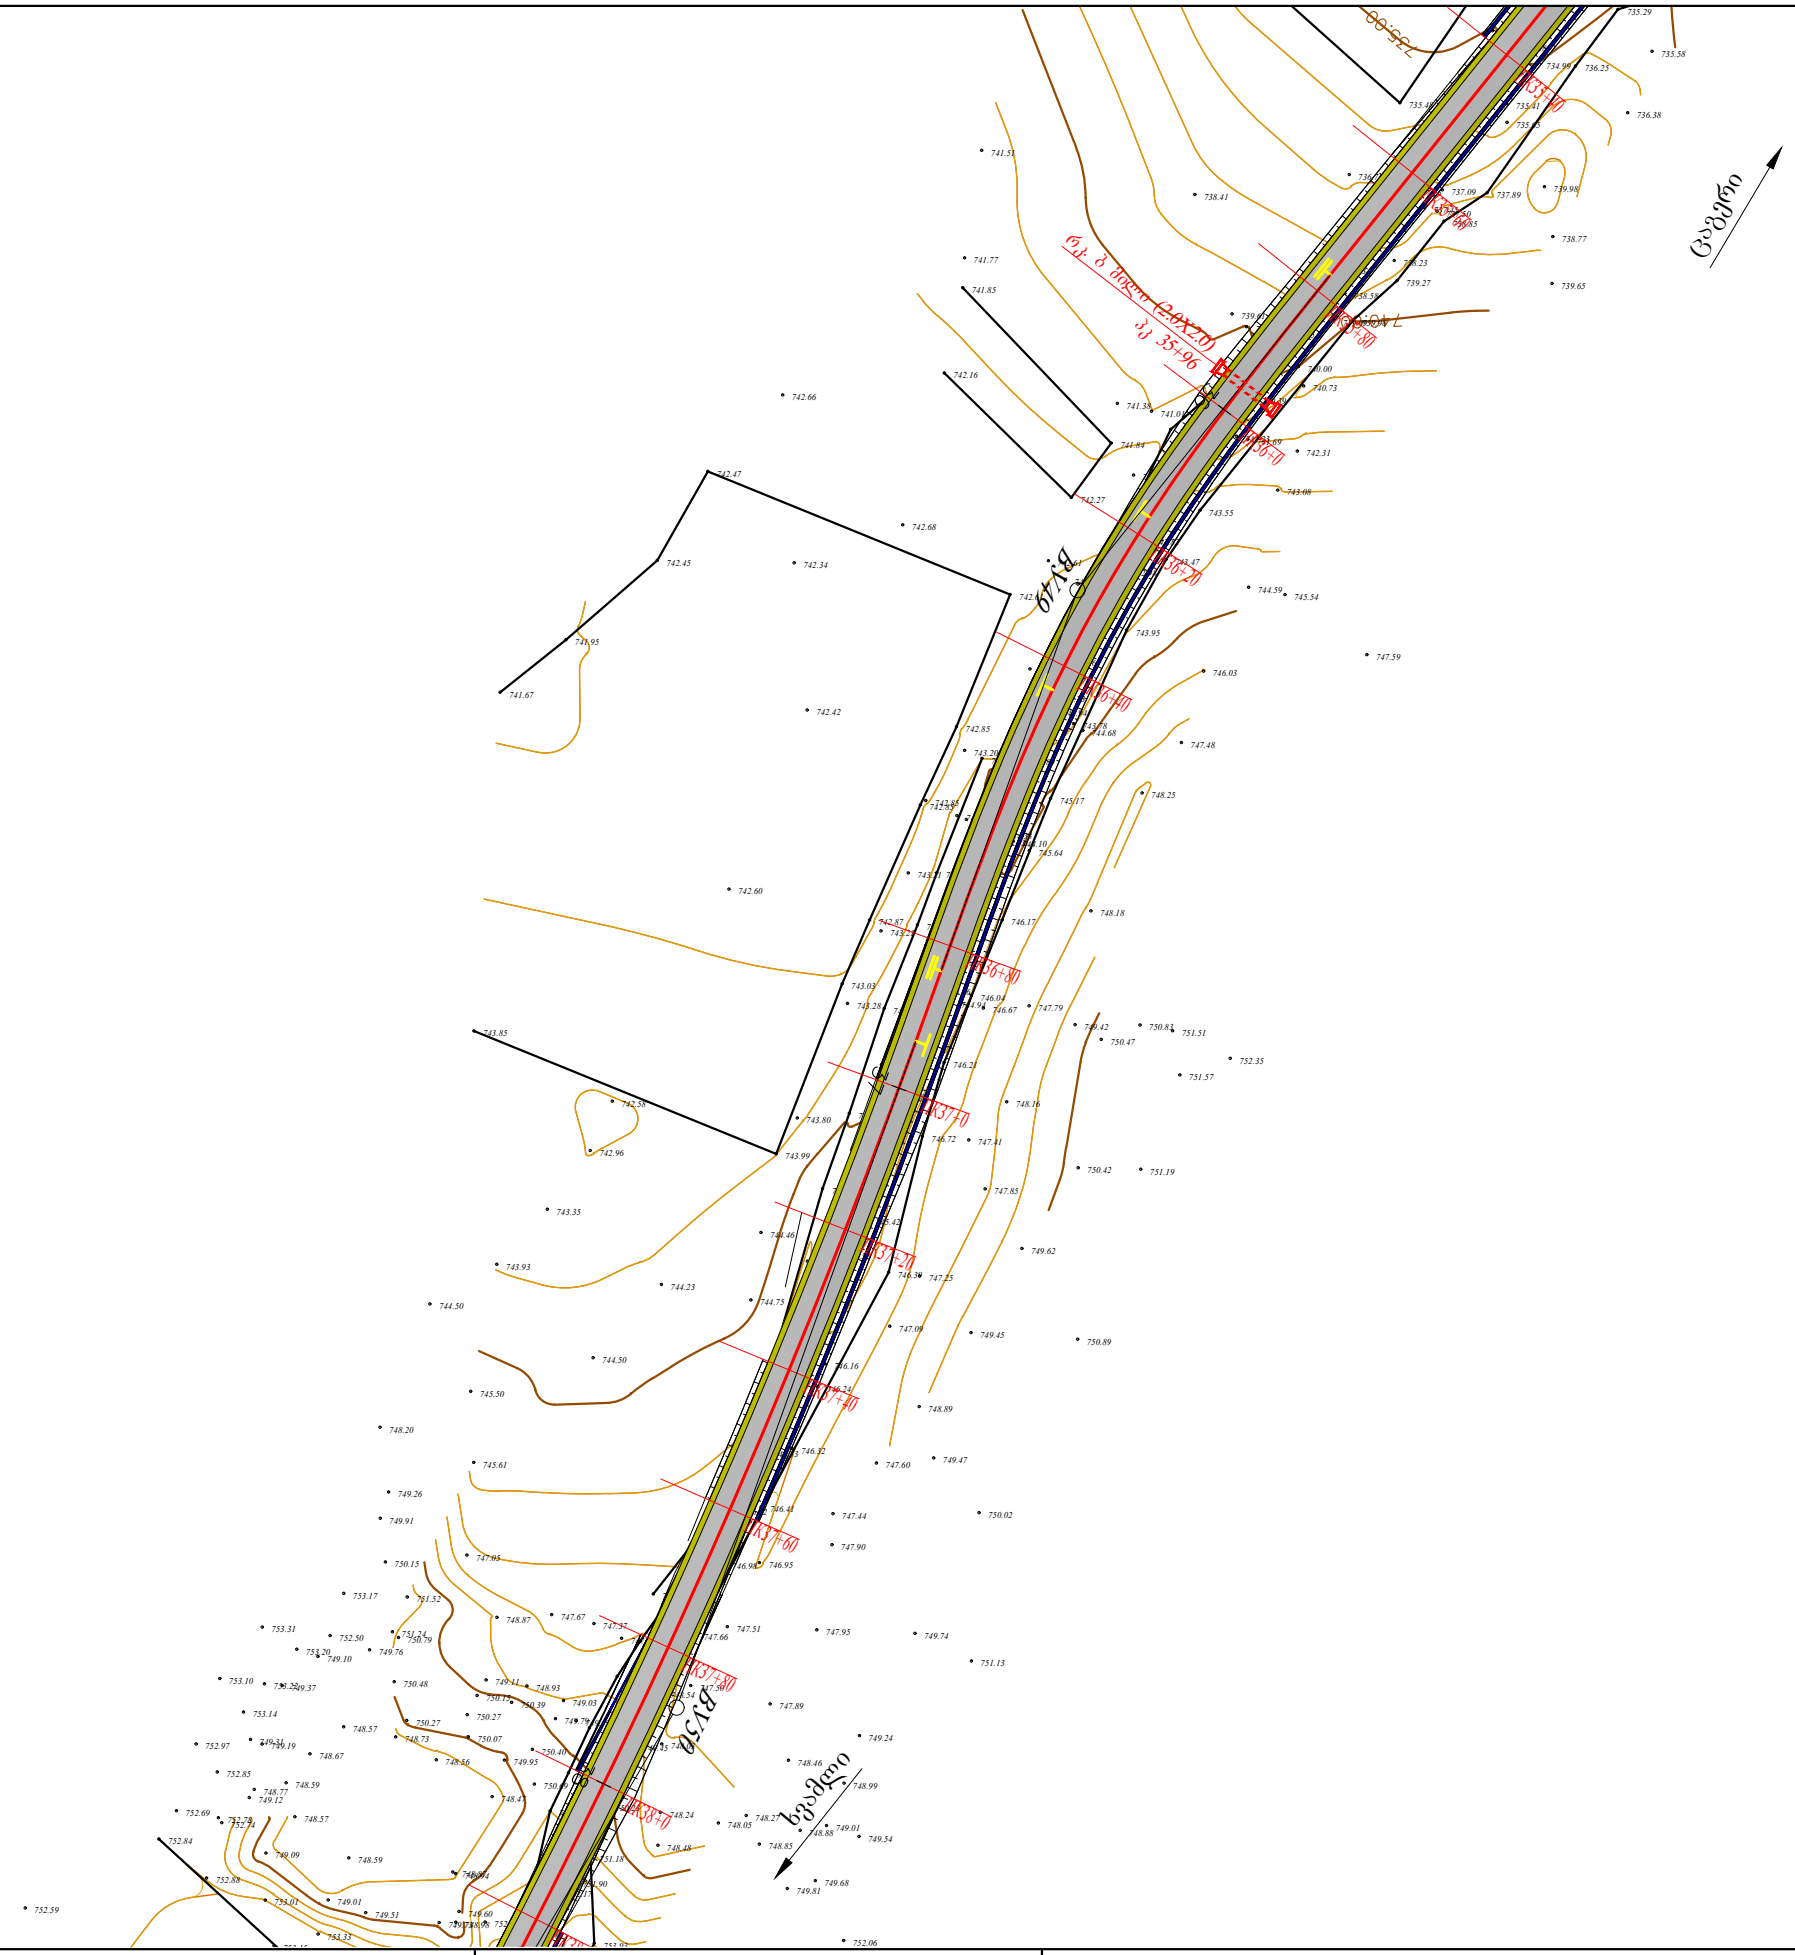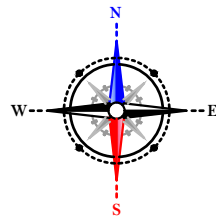


	ლაგვერთი: საქართველოს მუნიციპალური განვითარების ფონდი	ობიექტის დასახელება: ცაგარის მუნიციპალიტეტში ხვამლის ტურისტულ ინფრასტრუქტურასთან მისასვლელი არსებული გზის რეაბილიტაციის საპროექტო-სახარჯთაღრიცხვო დოკუმენტაცია	შემსრულებელი: შპს „ინტერპროექტი“ ქ.თბილისი, ანდრია ღა მელი- ტონ ბალანჩიშვილის №3 Mail: Ltdinterproject@gmail.com 	საპროექტო გზის გეგმა (ფურცელი 11)		
				მასშტაბი 1:1000	ფურცლის ზომა A3 (297x420)	ნახაზი 11-43

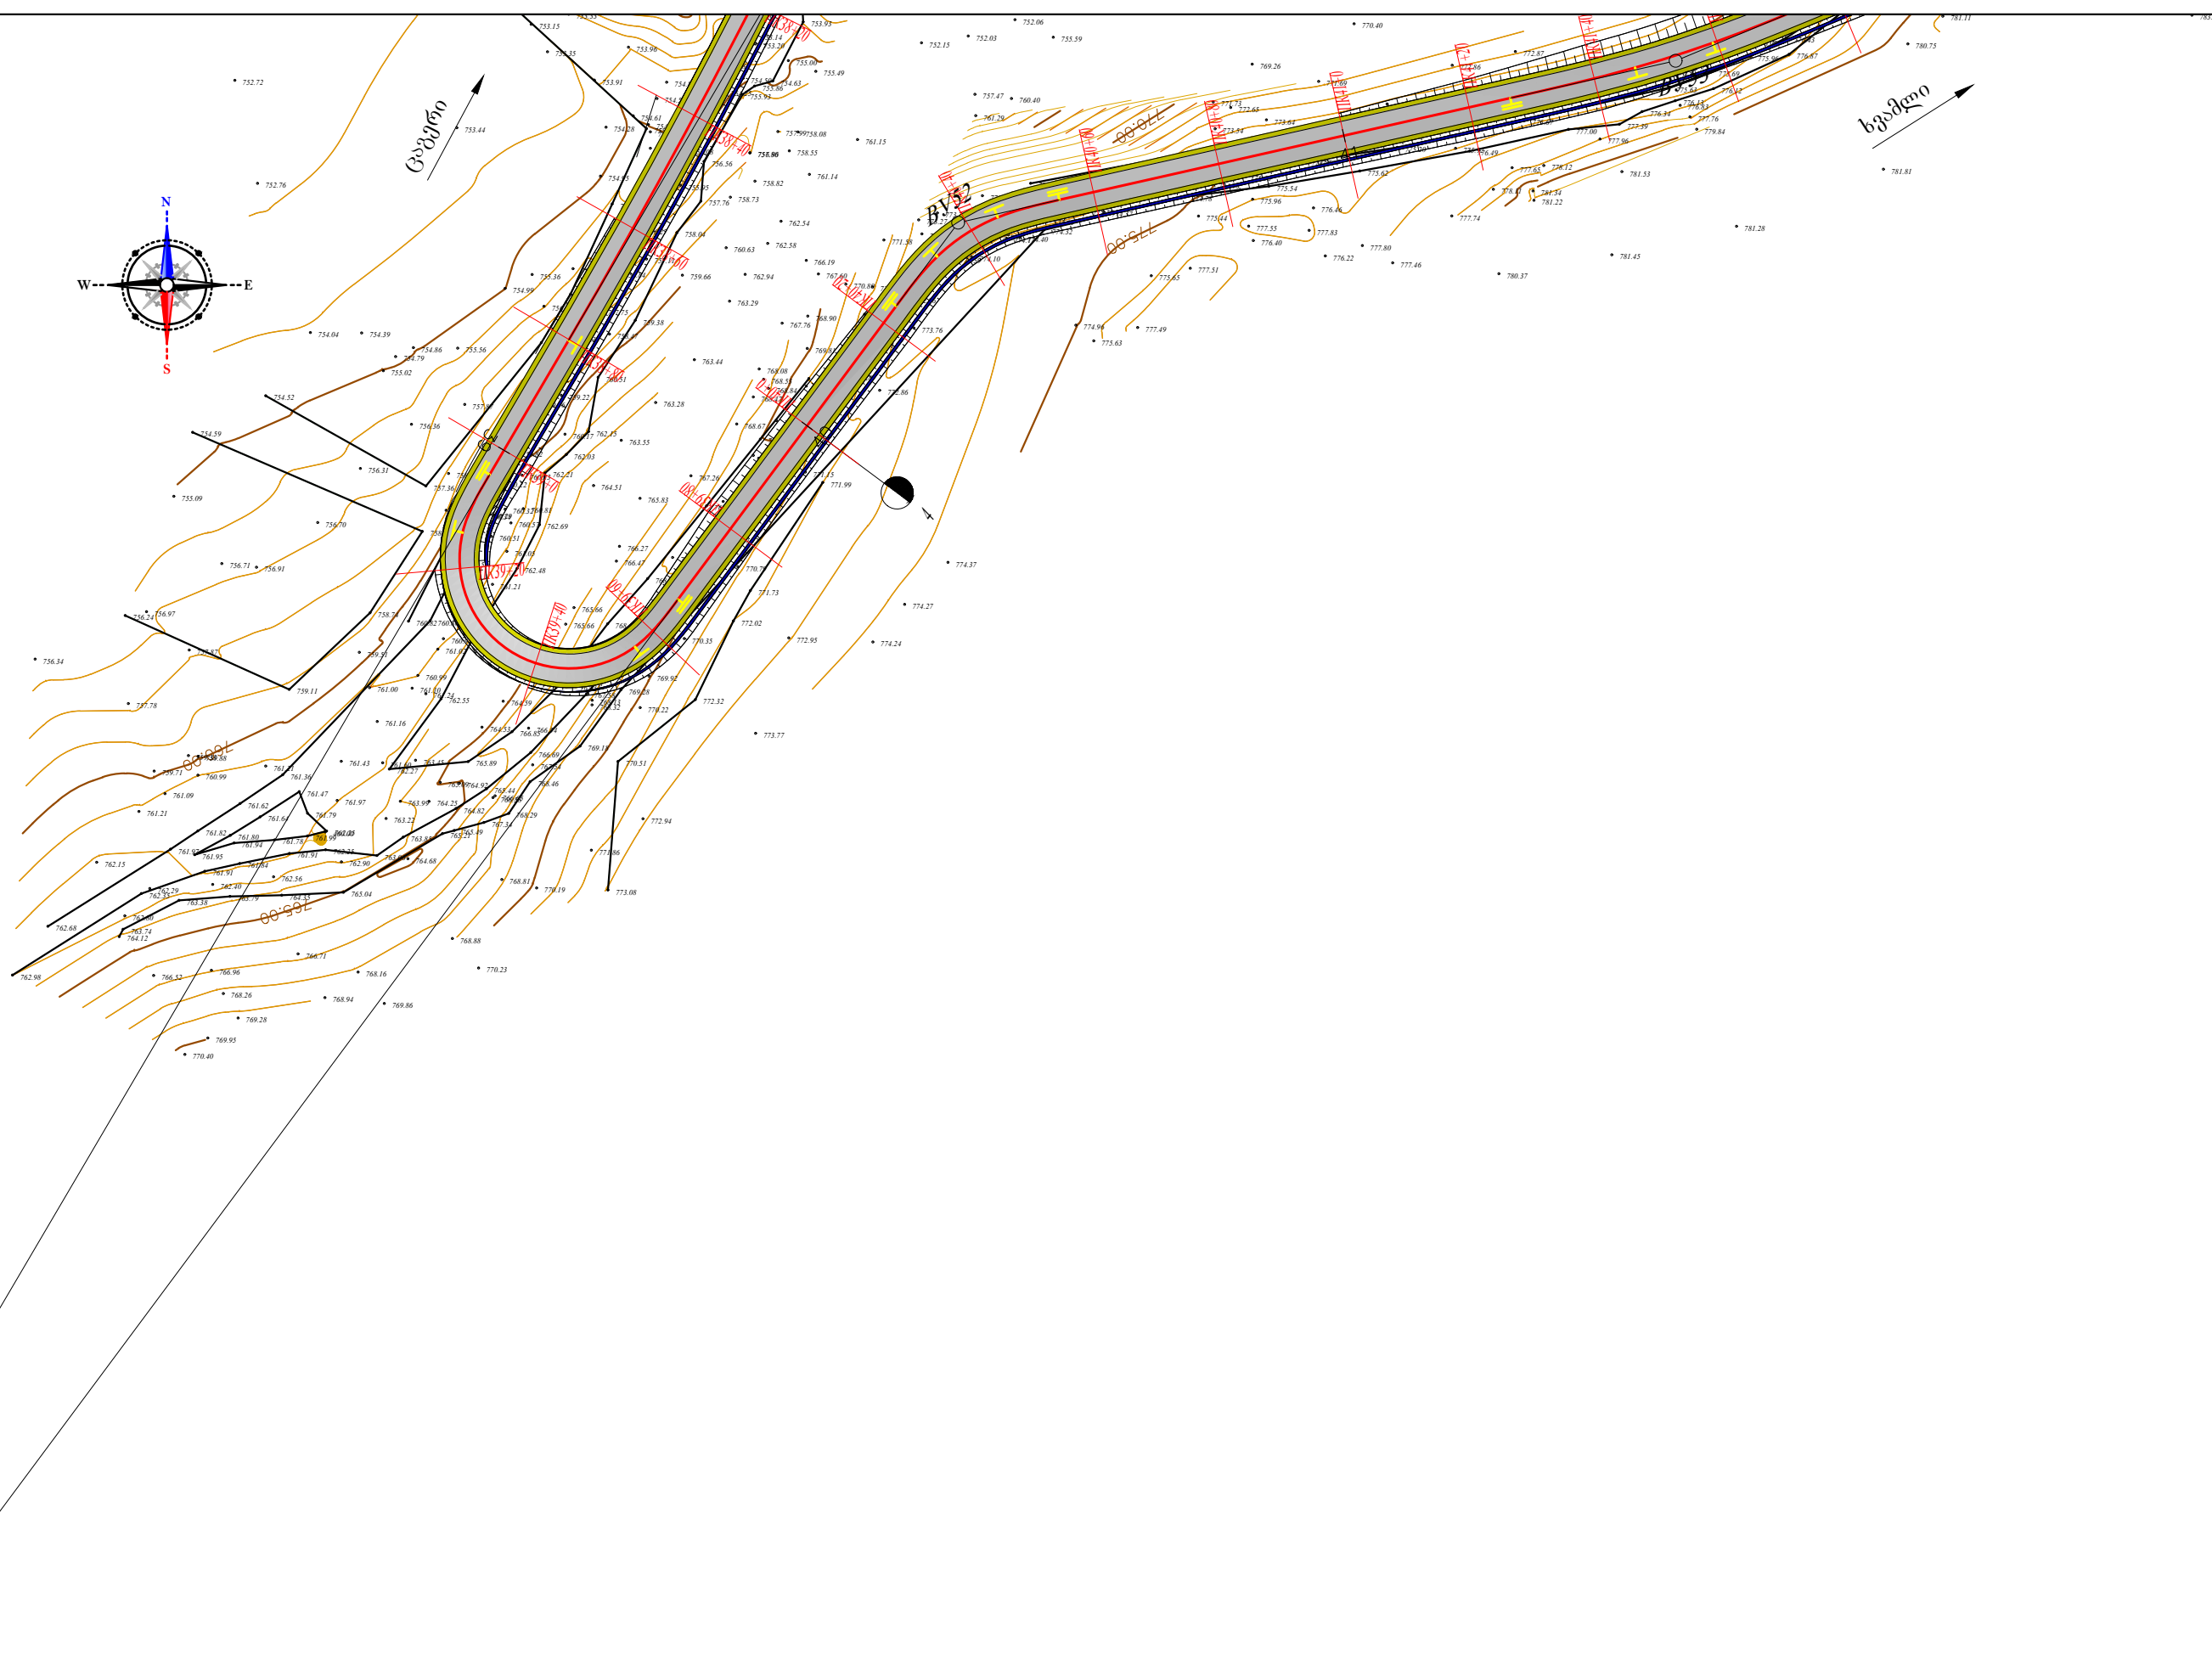


	ღამკვეთი: საქართველოს მუნიციპალური განვითარების ფონდი	ობიექტის ღასახელუბა: გაგერის მუნიციპალიტეტში ხემალის ტურისტულ ინფრასტრუქტურასთან მისასვლელი არსებული გზის რეაბილიტაციის საპროექტო-სახარჯთაღრიცხვო დოკუმენტაცია	შემსრულებელი: შპს „ინტერპროექტი“ ქ.თბილისი, ანდრია ღა მელი- ტონ გალანჩიშვილის №3 Mail: Ltdinterproject@gmail.com 	საპროექტო გზის გეგმა (ფურცელი 12)		
				მასშტაბი 1:1000	ფურცლის ზომა A3 (297x420)	ნახაზი 12-43

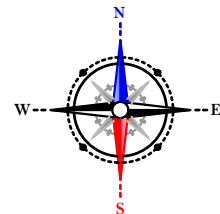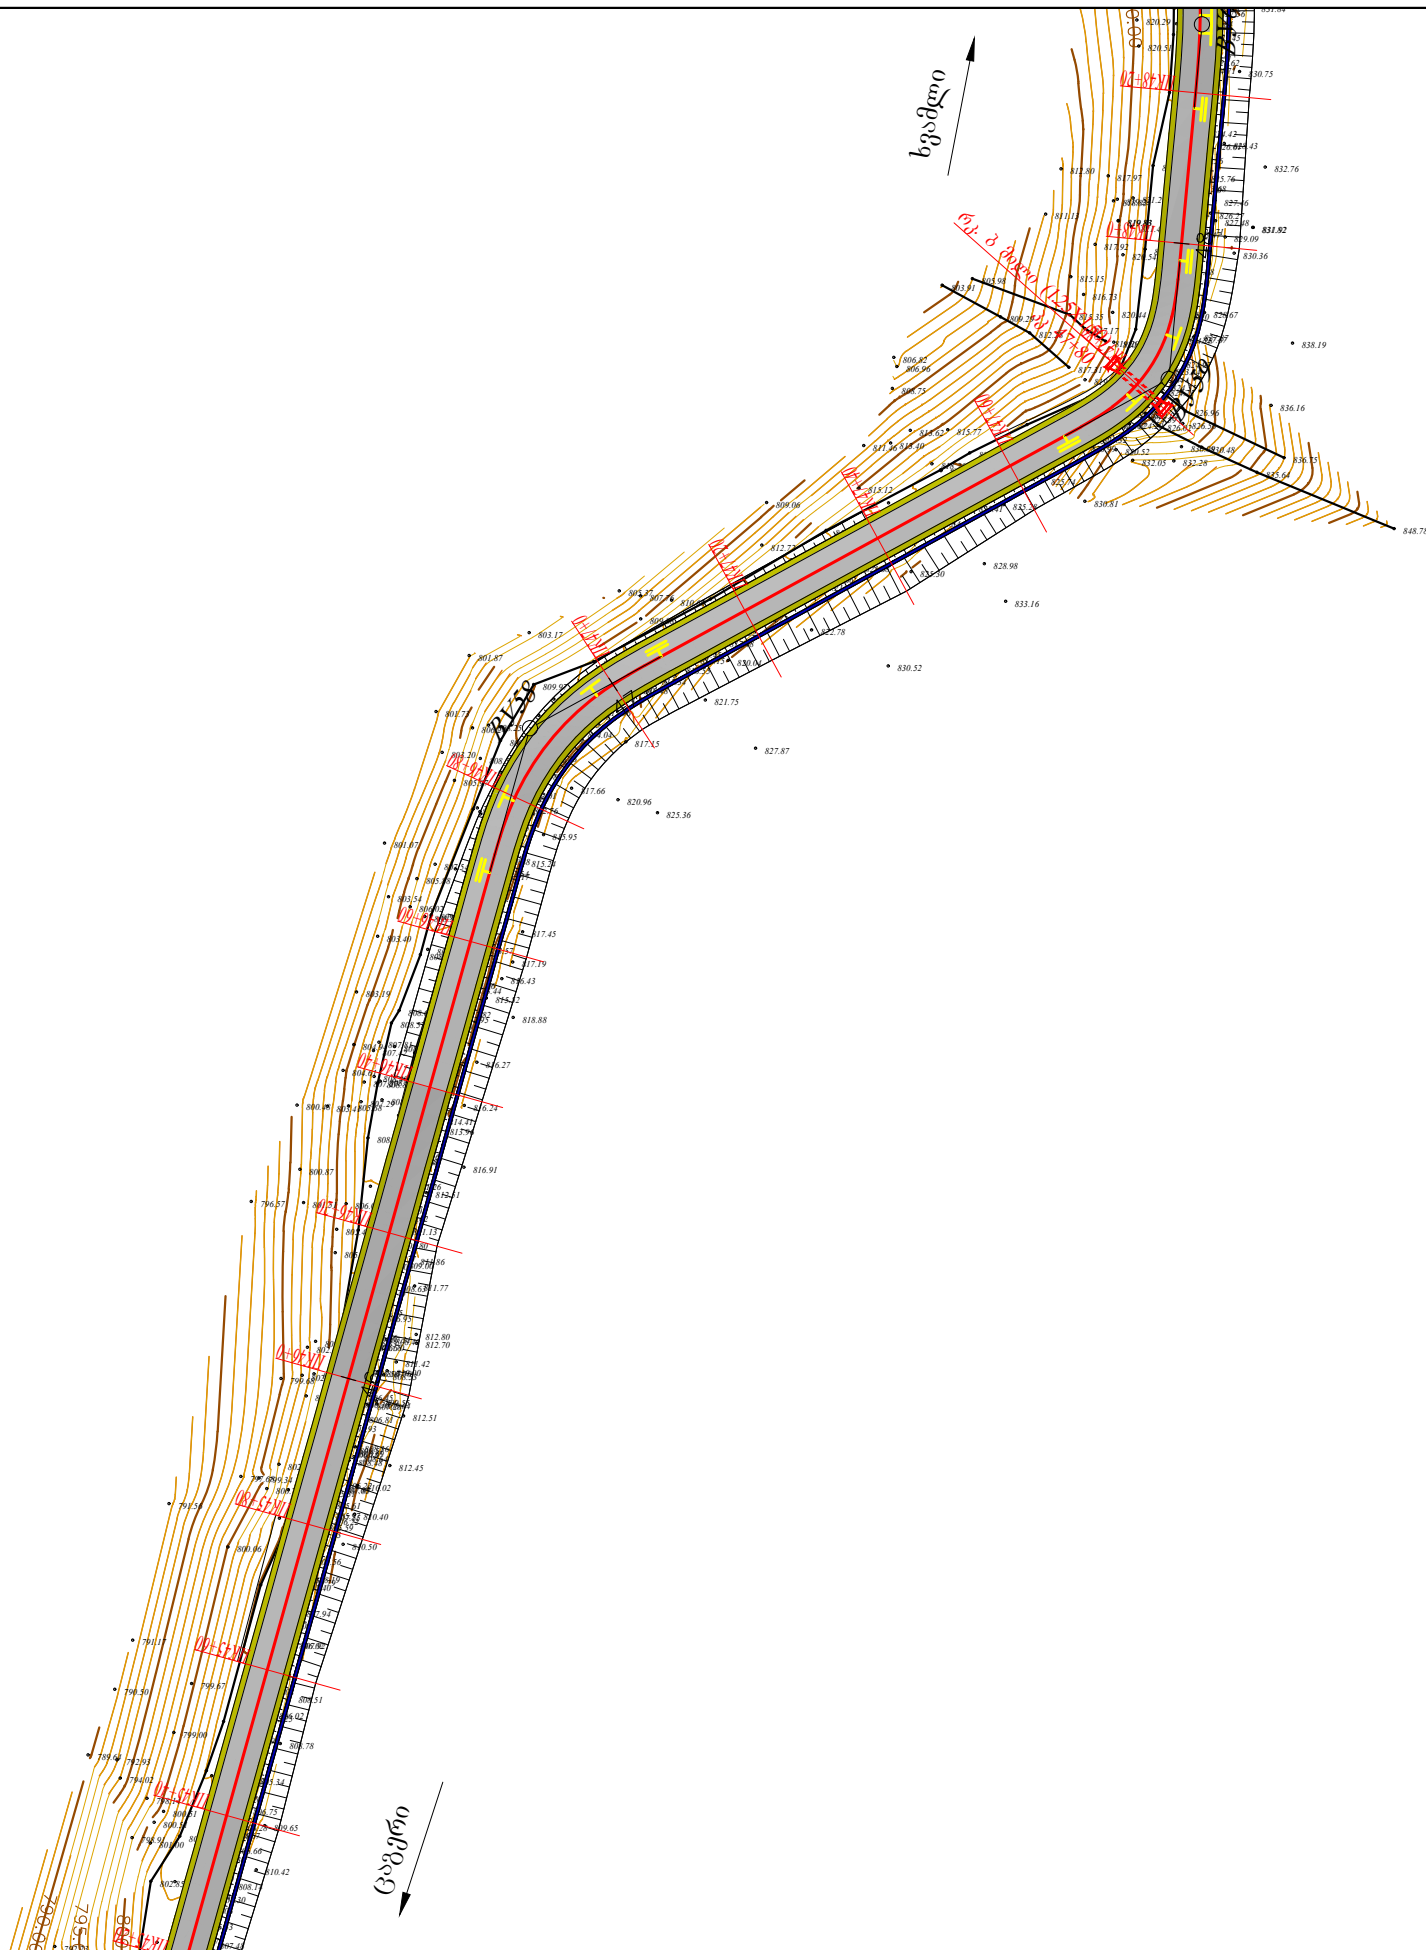

	ღამკვეთი: საქართველოს მუნიციპალური განვითარების ფონდი	ობიექტის დასახელება: ვაგარის მუნიციპალიტეტში ხვამლის ტურისტულ ინფრასტრუქტურასთან მისასვლელი არსებული გზის რეაბილიტაციის საპროექტო-სახარჯთაღრიცხვო დოკუმენტაცია	შემსრულებელი: შპს „ინტერპროექტი“ ქ.თბილისი, ანდრია ღა მელი- ტონ ბაღანჩიშვილის №3 Mail: Ltdinterproject@gmail.com 	საპროექტო გზის გეგმა (ფურცელი 14)		
				მასშტაბი 1:1000	ფურცლის ზომა A3 (297x420)	ნახაზი 14-43

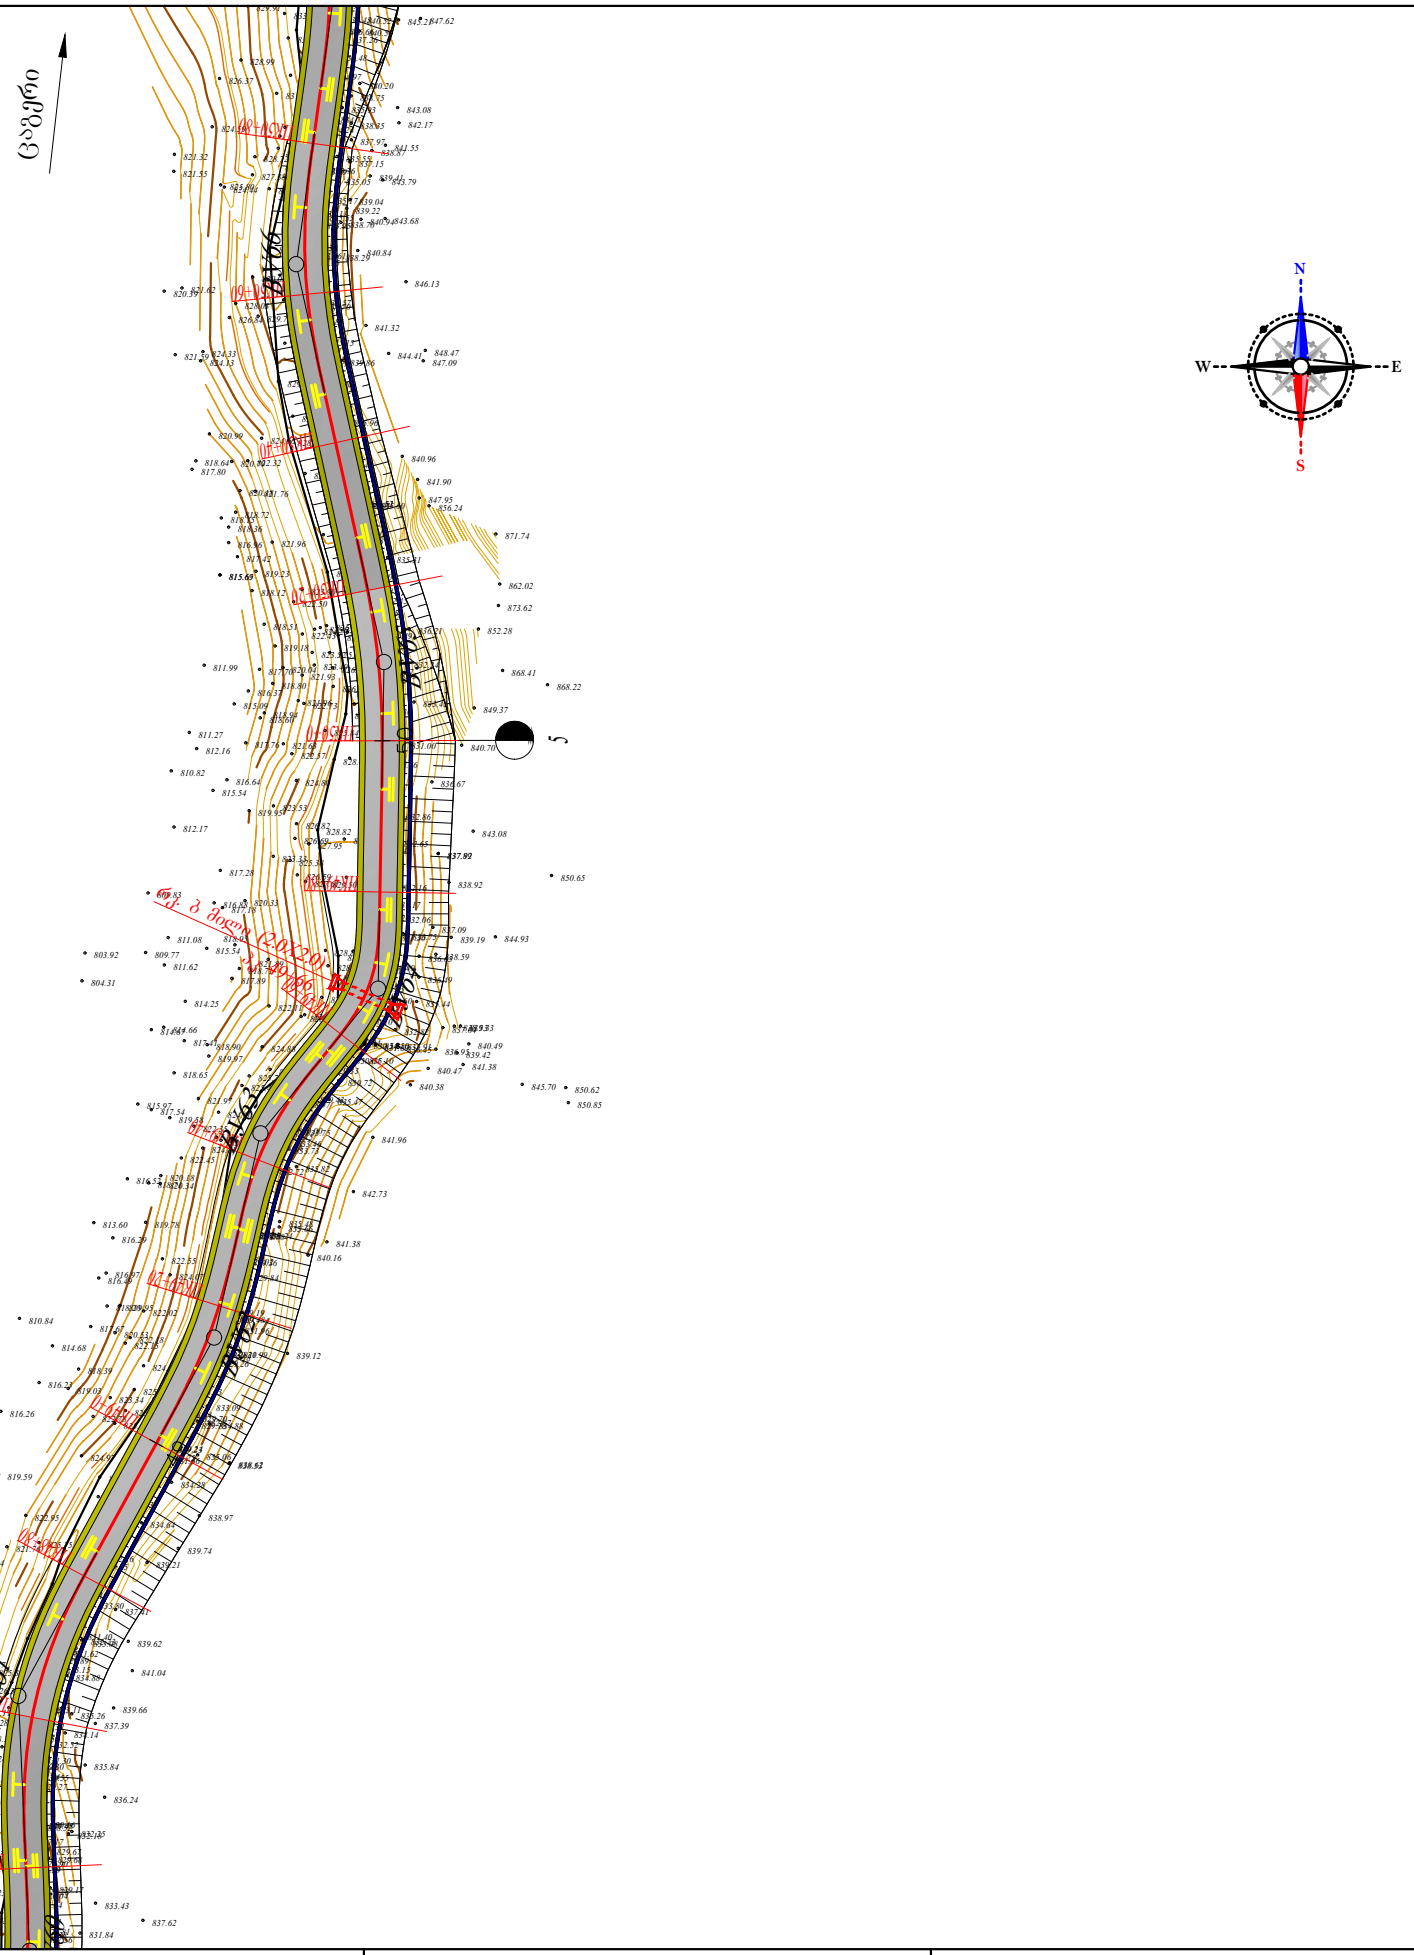



	ღამკვეთი: საქართველოს მუნიციპალური განვითარების ფონდი	ობიექტის დასახელება: გაბერის მუნიციპალიტეტში სვამლის ტურისტულ ინფრასტრუქტურასთან მისასვლელი არსებული გზის რეაბილიტაციის საპროექტო-სახარჯთაღრიცხვო დოკუმენტაცია	შემსრულებელი: შპს „ინტერპროექტი“ ქ.თბილისი, ანდრია ღა მელი- ტონ ბაღანისძის №3 Mail: Ltdinterproject@gmail.com 	საპროექტო გზის გეგმა (ფურცელი 15)		
				მასშტაბი 1:1000	ფურცლის ზომა A3 (297x420)	ნახაზი 15-43

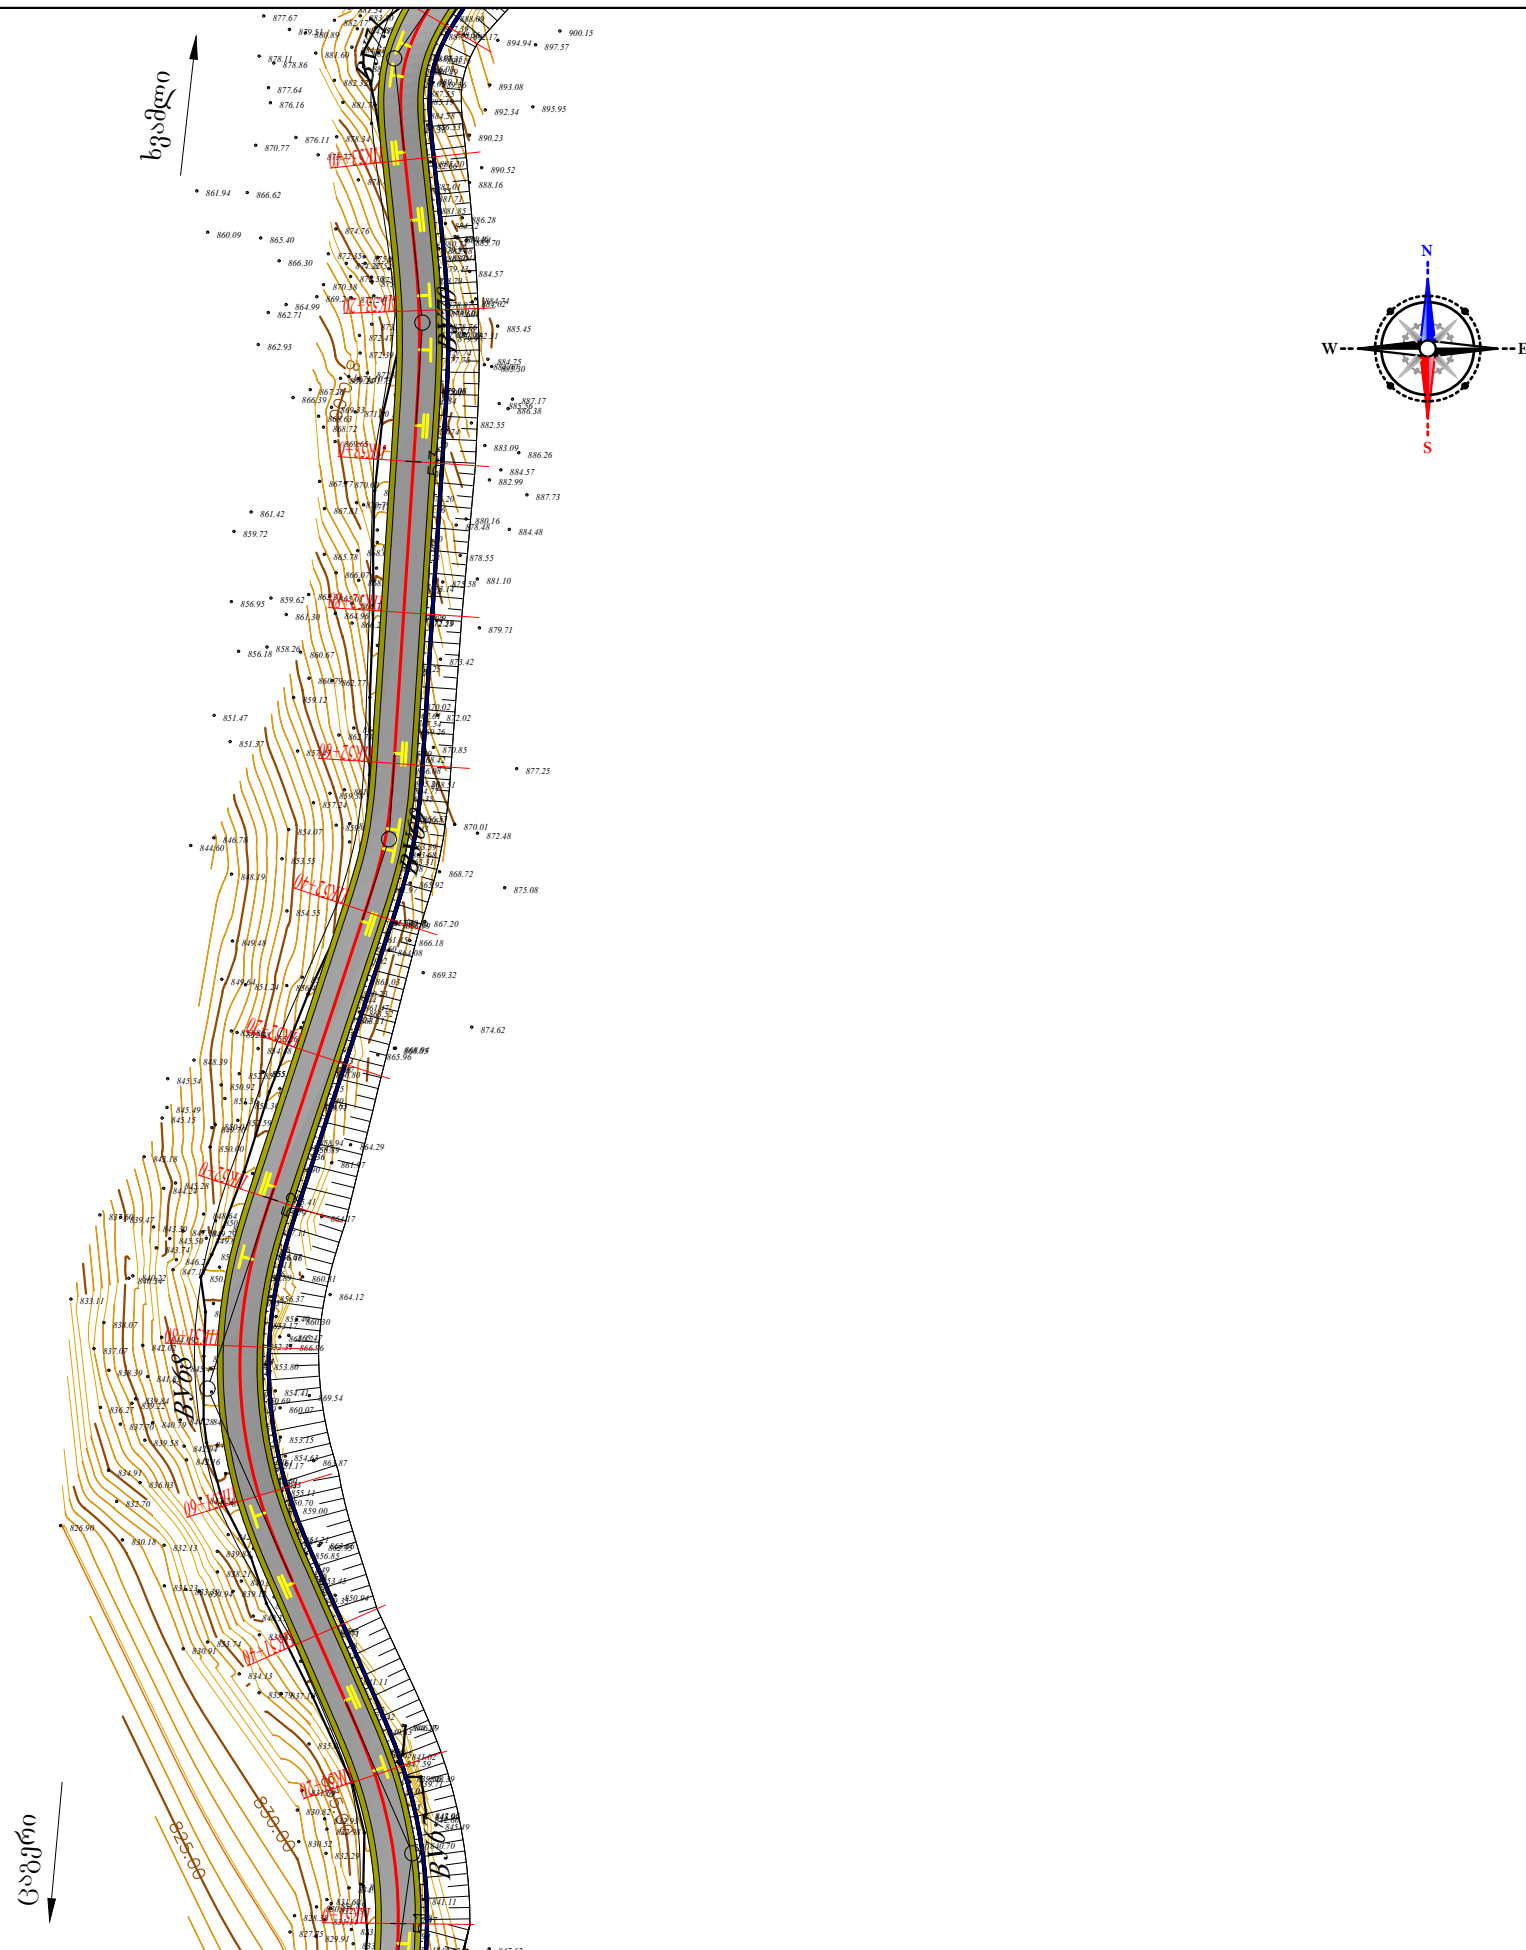

 საქართველოს მინისტრის გარემოს დაცვისა და სამართავი რესურსების	ღამკვეთი: საქართველოს გეოდეზიკური განვითარების ფონდი	ობიექტის დასახელება: ცენტრის გეოდეზიკური სამუშაოების ინჟინერული დასაბუთების მიზნით რეაბილიტაციის საპროექტო-სახარჯთაღრიცხვო დოკუმენტაცია	შემსრულებელი: შპს „ინტერპროექტი“ ქ.თბილისი, ანდრია ჯაფარიძის ტრასე N3 Mail: Ltdinterproject@gmail.com 	საპროექტო გზის გეგმა (ფურცელი 16)		
				მასშტაბი 1:1000	ფურცლის ზომა A3 (297x420)	ნახაზი 16-43



	ლაგვერთი: საქართველოს გეოდეზიკური განვითარების ფონდი	ობიექტის დასახელება: გაბერის გეოდეზიკური ტერიტორია ინფრასტრუქტურის მისასვლელი არსებული გზის რეაბილიტაციის საპროექტო-სახარჯთაღრიცხვო დოკუმენტაცია	შემსრულებელი: შპს „ინტერპროექტი“ ქ.თბილისი, ანდრია ჯაგელი- ტონ გარანტიის №3 Mail: Ltdinterproject@gmail.com 	საპროექტო გზის გეგმა (ფურცელი 17)		
				მასშტაბი 1:1000	ფურცლის ზომა A3 (297x420)	ნახაზი 17-43

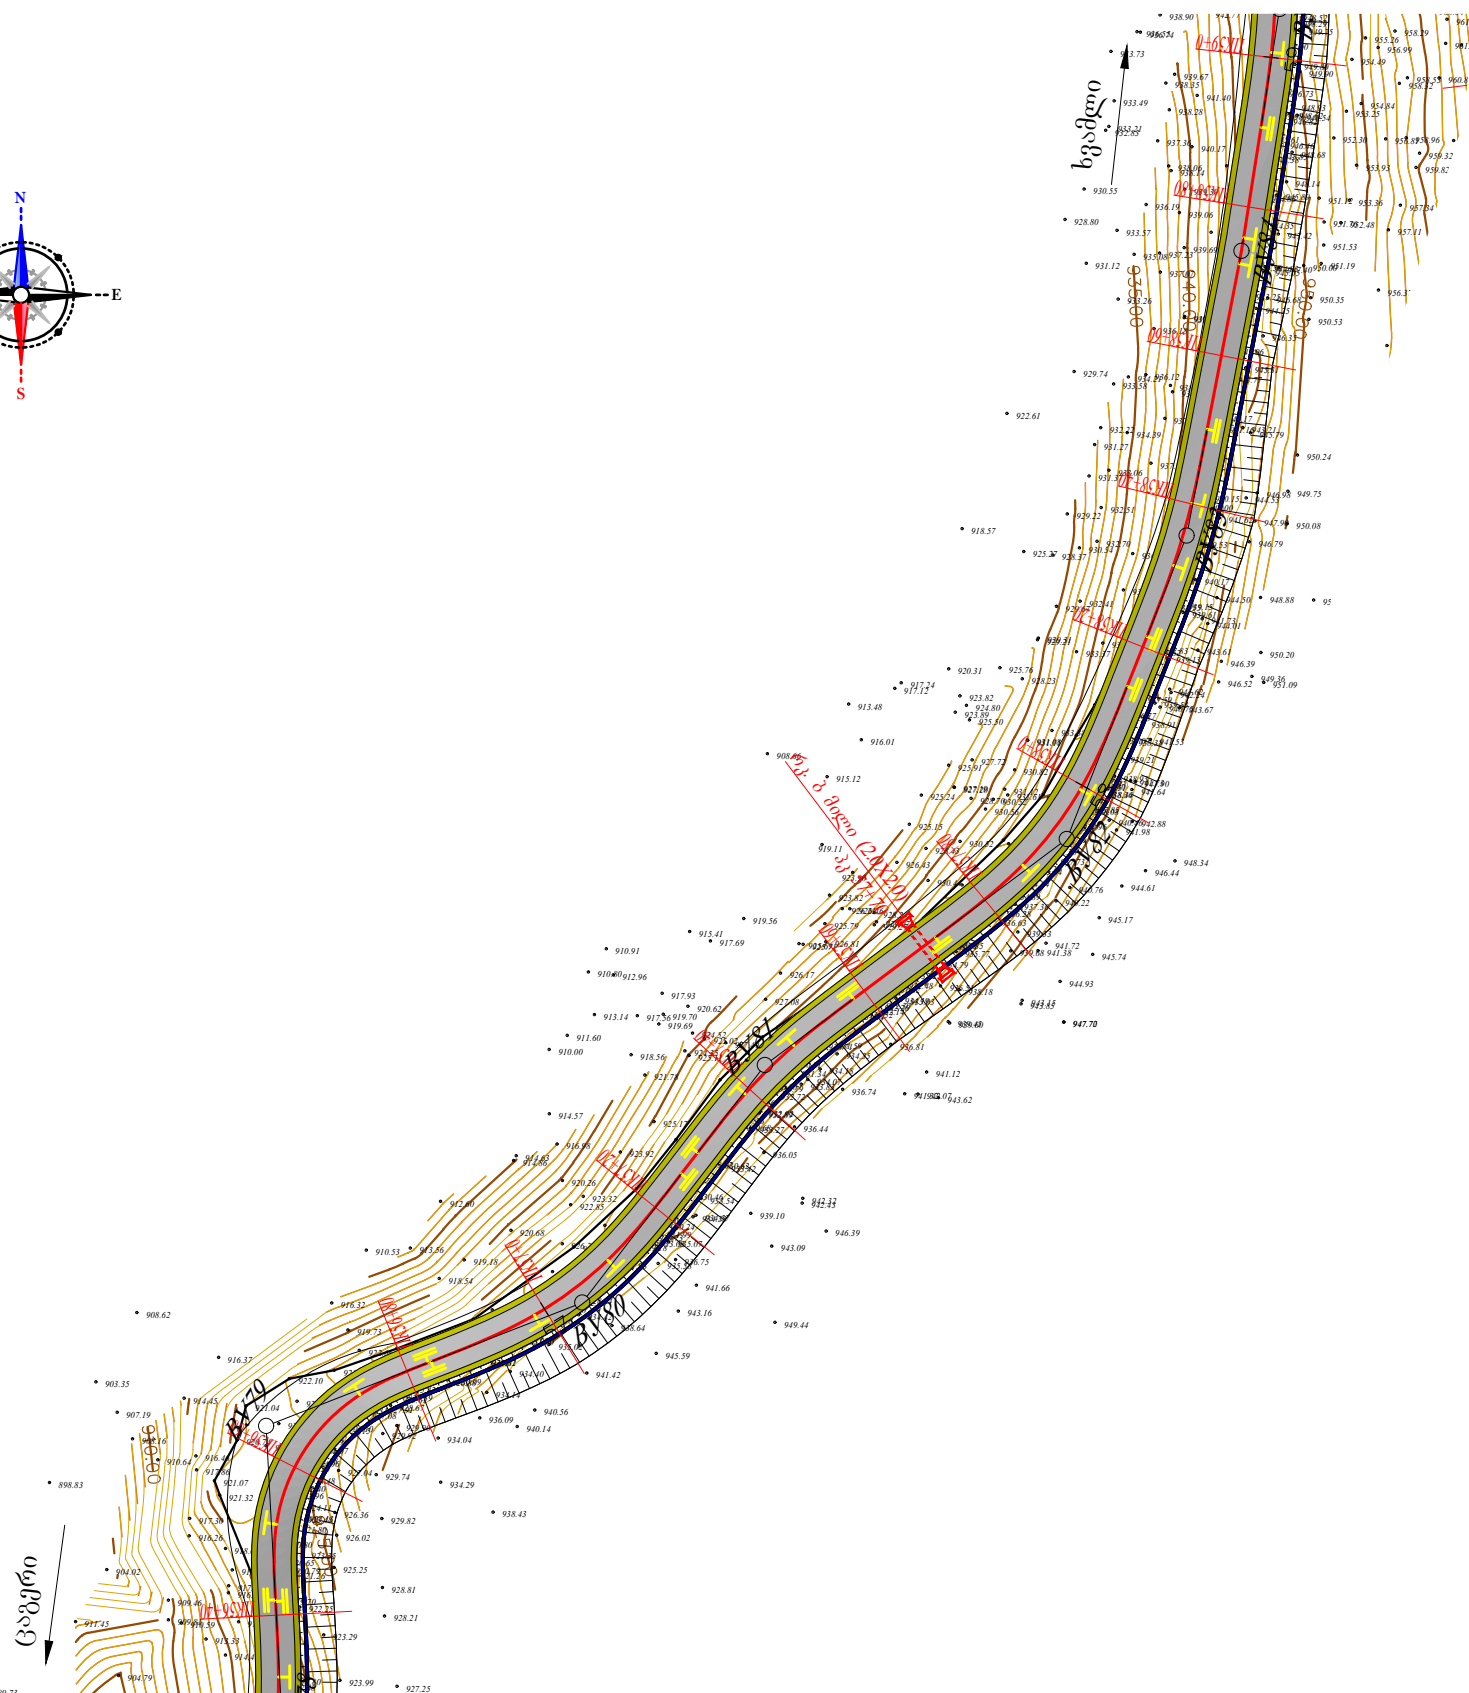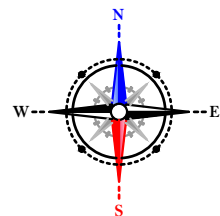

ღამკვეთი:

საქართველოს მუნიციპალური
განვითარების ფონდი

ობიექტის დასახელება:

გაბერის მუნიციპალიტეტში სკამელის ტურისტულ
ინფრასტრუქტურასთან მისასვლელი არსებული გზის
რეაბილიტაციის საპროექტო-სახარჯთაღრიცხვო
დოკუმენტაცია

შემსრულებელი:

შპს „ინტერპროექტი“
ქ.თბილისი, ანდრია ღა მელი-
ტონ ბალანძიშვილის №3
Mail: Ltdinterproject@gmail.com







საპროექტო გზის გეგმა
(ფურცელი 18)

მასშტაბი 1:1000

ფურცლის ზომა A3 (297x420)



ნახაზი 18-43

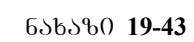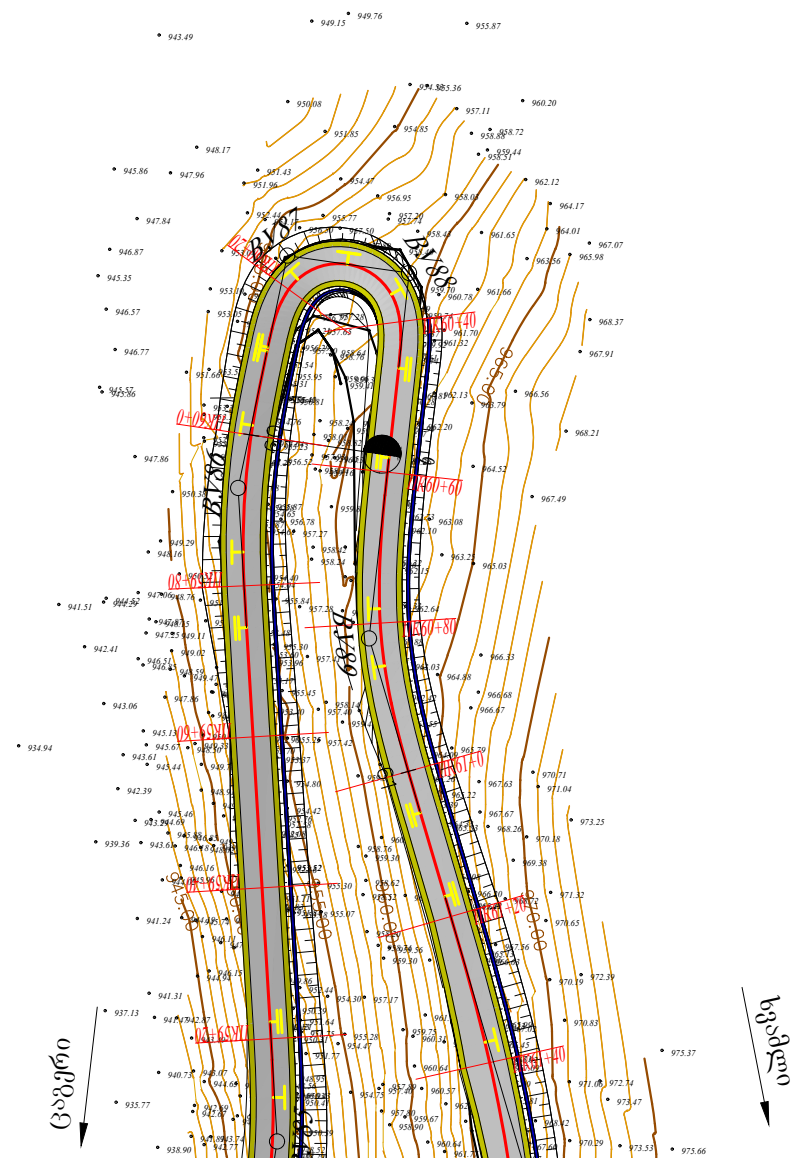

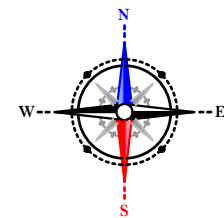
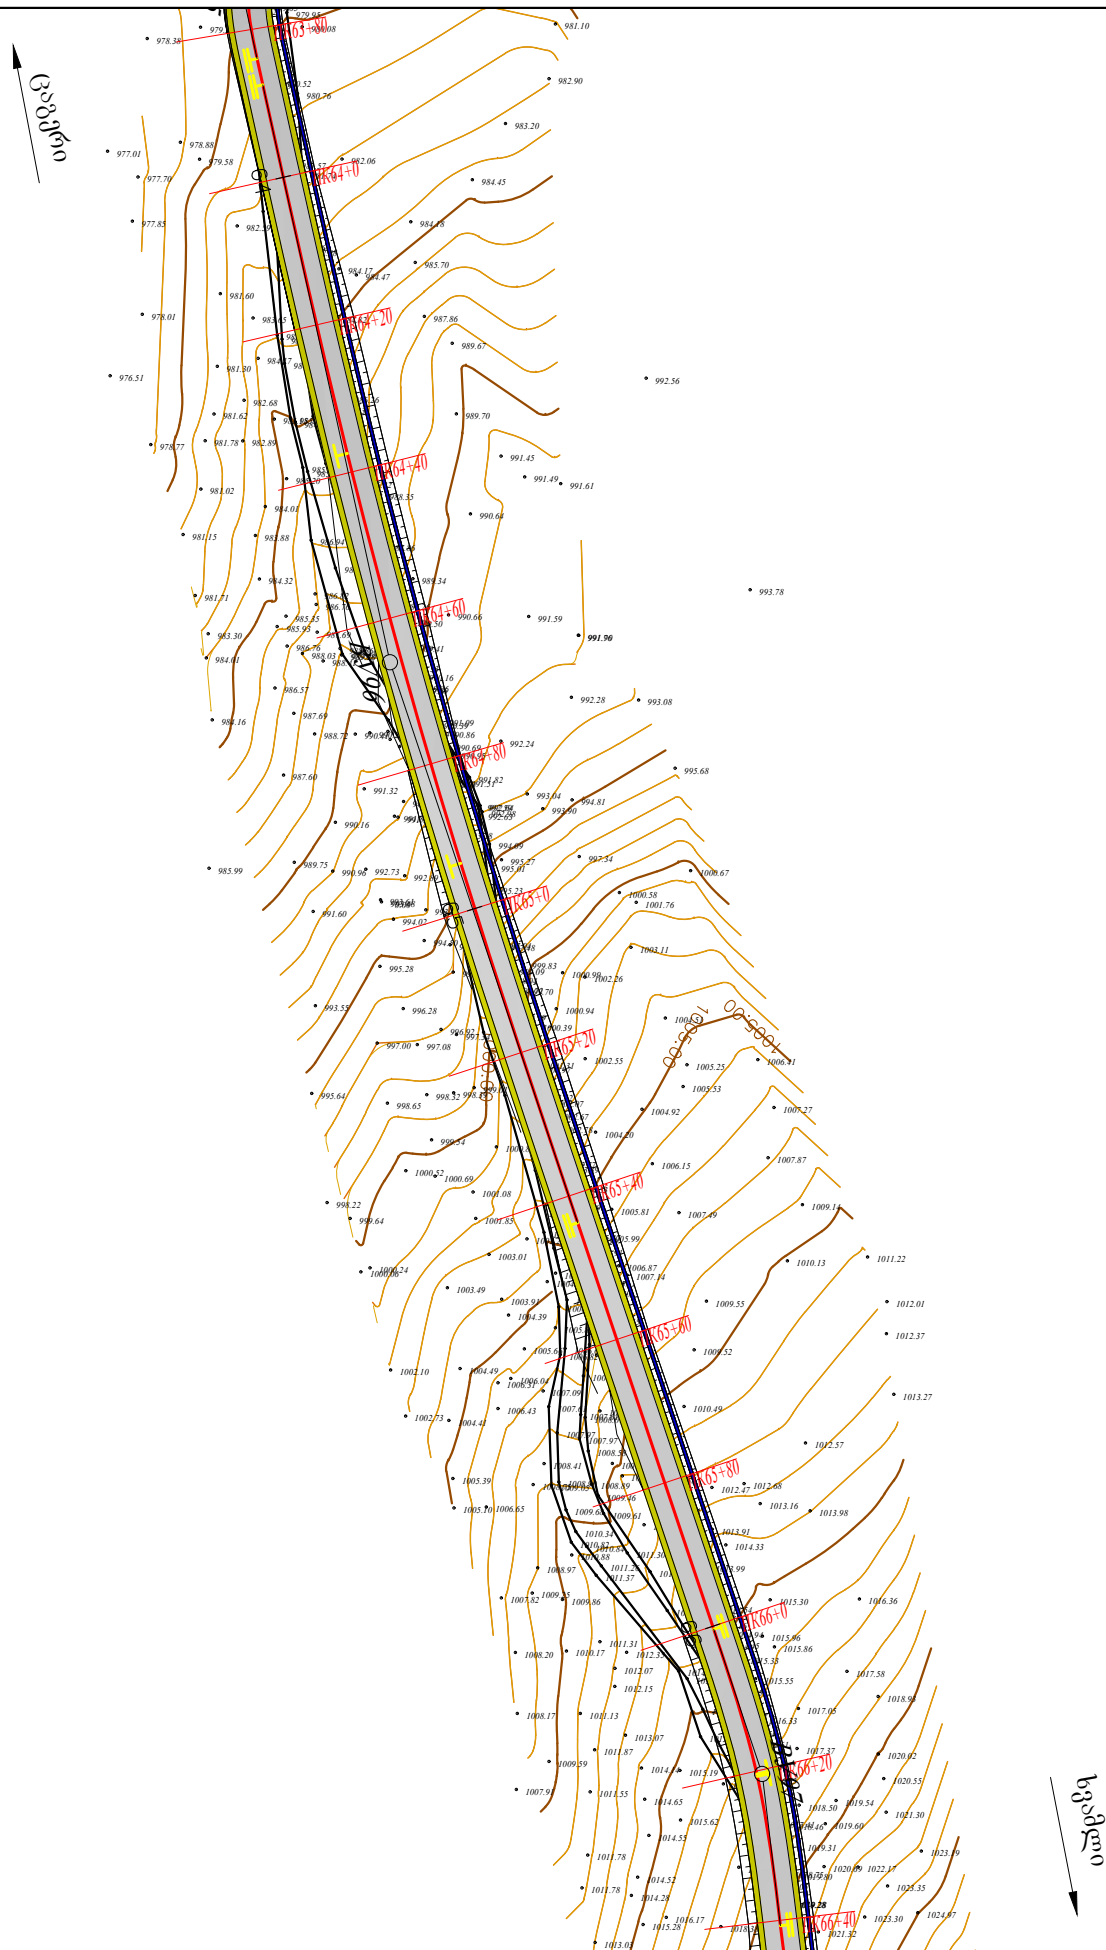


სკალა
1:1000


	ღამკვეთი: საქართველოს მუნიციპალური განვითარების ფონდი	ობიექტის დასახელება: ვაგარის მუნიციპალიტეტში ხვამლის ტურისტულ ინფრასტრუქტურასთან მისასვლელი არსებული გზის რეაბილიტაციის საპროექტო-სახარჯთაღრიცხვო დოკუმენტაცია	შემსრულებელი: შპს „ინტერპროექტი“ ქ.თბილისი, ანდრია ღა მელი- ტონ ბაღანჩიშვილის №3 Mail: Ltdinterproject@gmail.com 	საპროექტო გზის გეგმა (ფურცელი 21)		
				მასშტაბი 1:1000	ფურცლის ზომა A3 (297x420)	ნახაზი 21-43

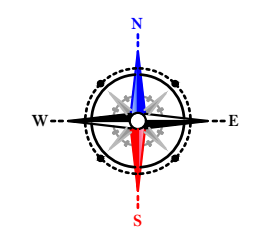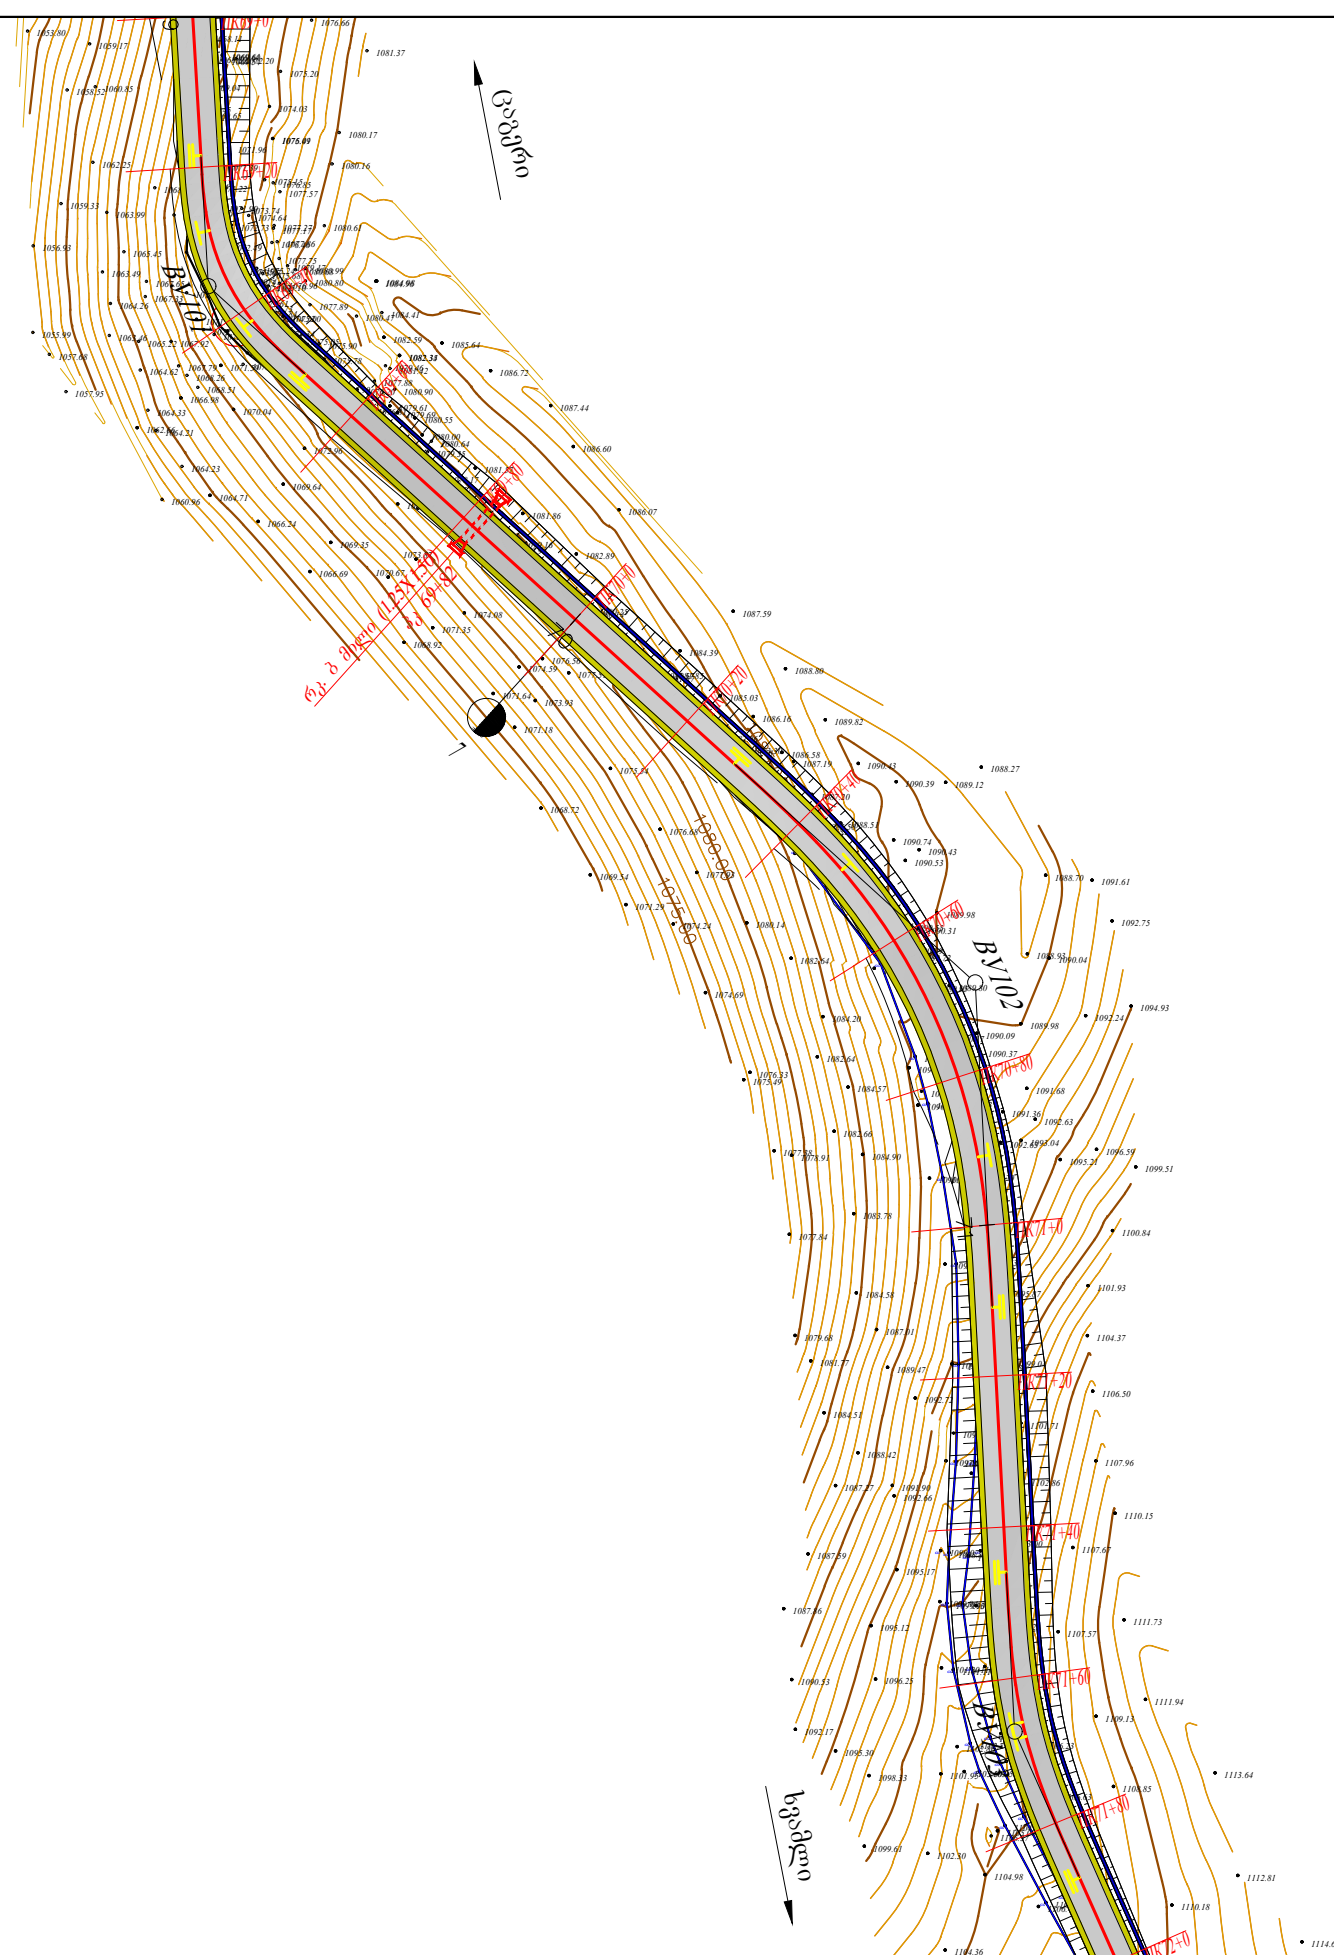

 საქართველოს მინისტრის გარემოს დაცვისა და სამართავი რესურსების	ღამკვეთი: საქართველოს მუნიციპალური განვითარების ფონდი	ობიექტის დასახელება: ცაგერის მუნიციპალიტეტში ხვამლის ტურისტულ ინფრასტრუქტურასთან მისასვლელი არსებული გზის რეაბილიტაციის საპროექტო-სახარჯთაღრიცხვო დოკუმენტაცია	შემსრულებელი: შპს „ინტერპროექტი“ ქ.თბილისი, ანდრია ღა მელი- ტონ გალანჩიშვილის №3 Mail: Ltdinterproject@gmail.com 	საპროექტო გზის გეგმა (ფურცელი 23)		
				მასშტაბი 1:1000	ფურცლის ზომა A3 (297x420)	ნახაზი 23-43

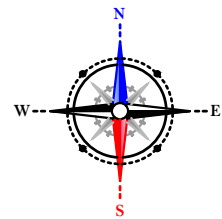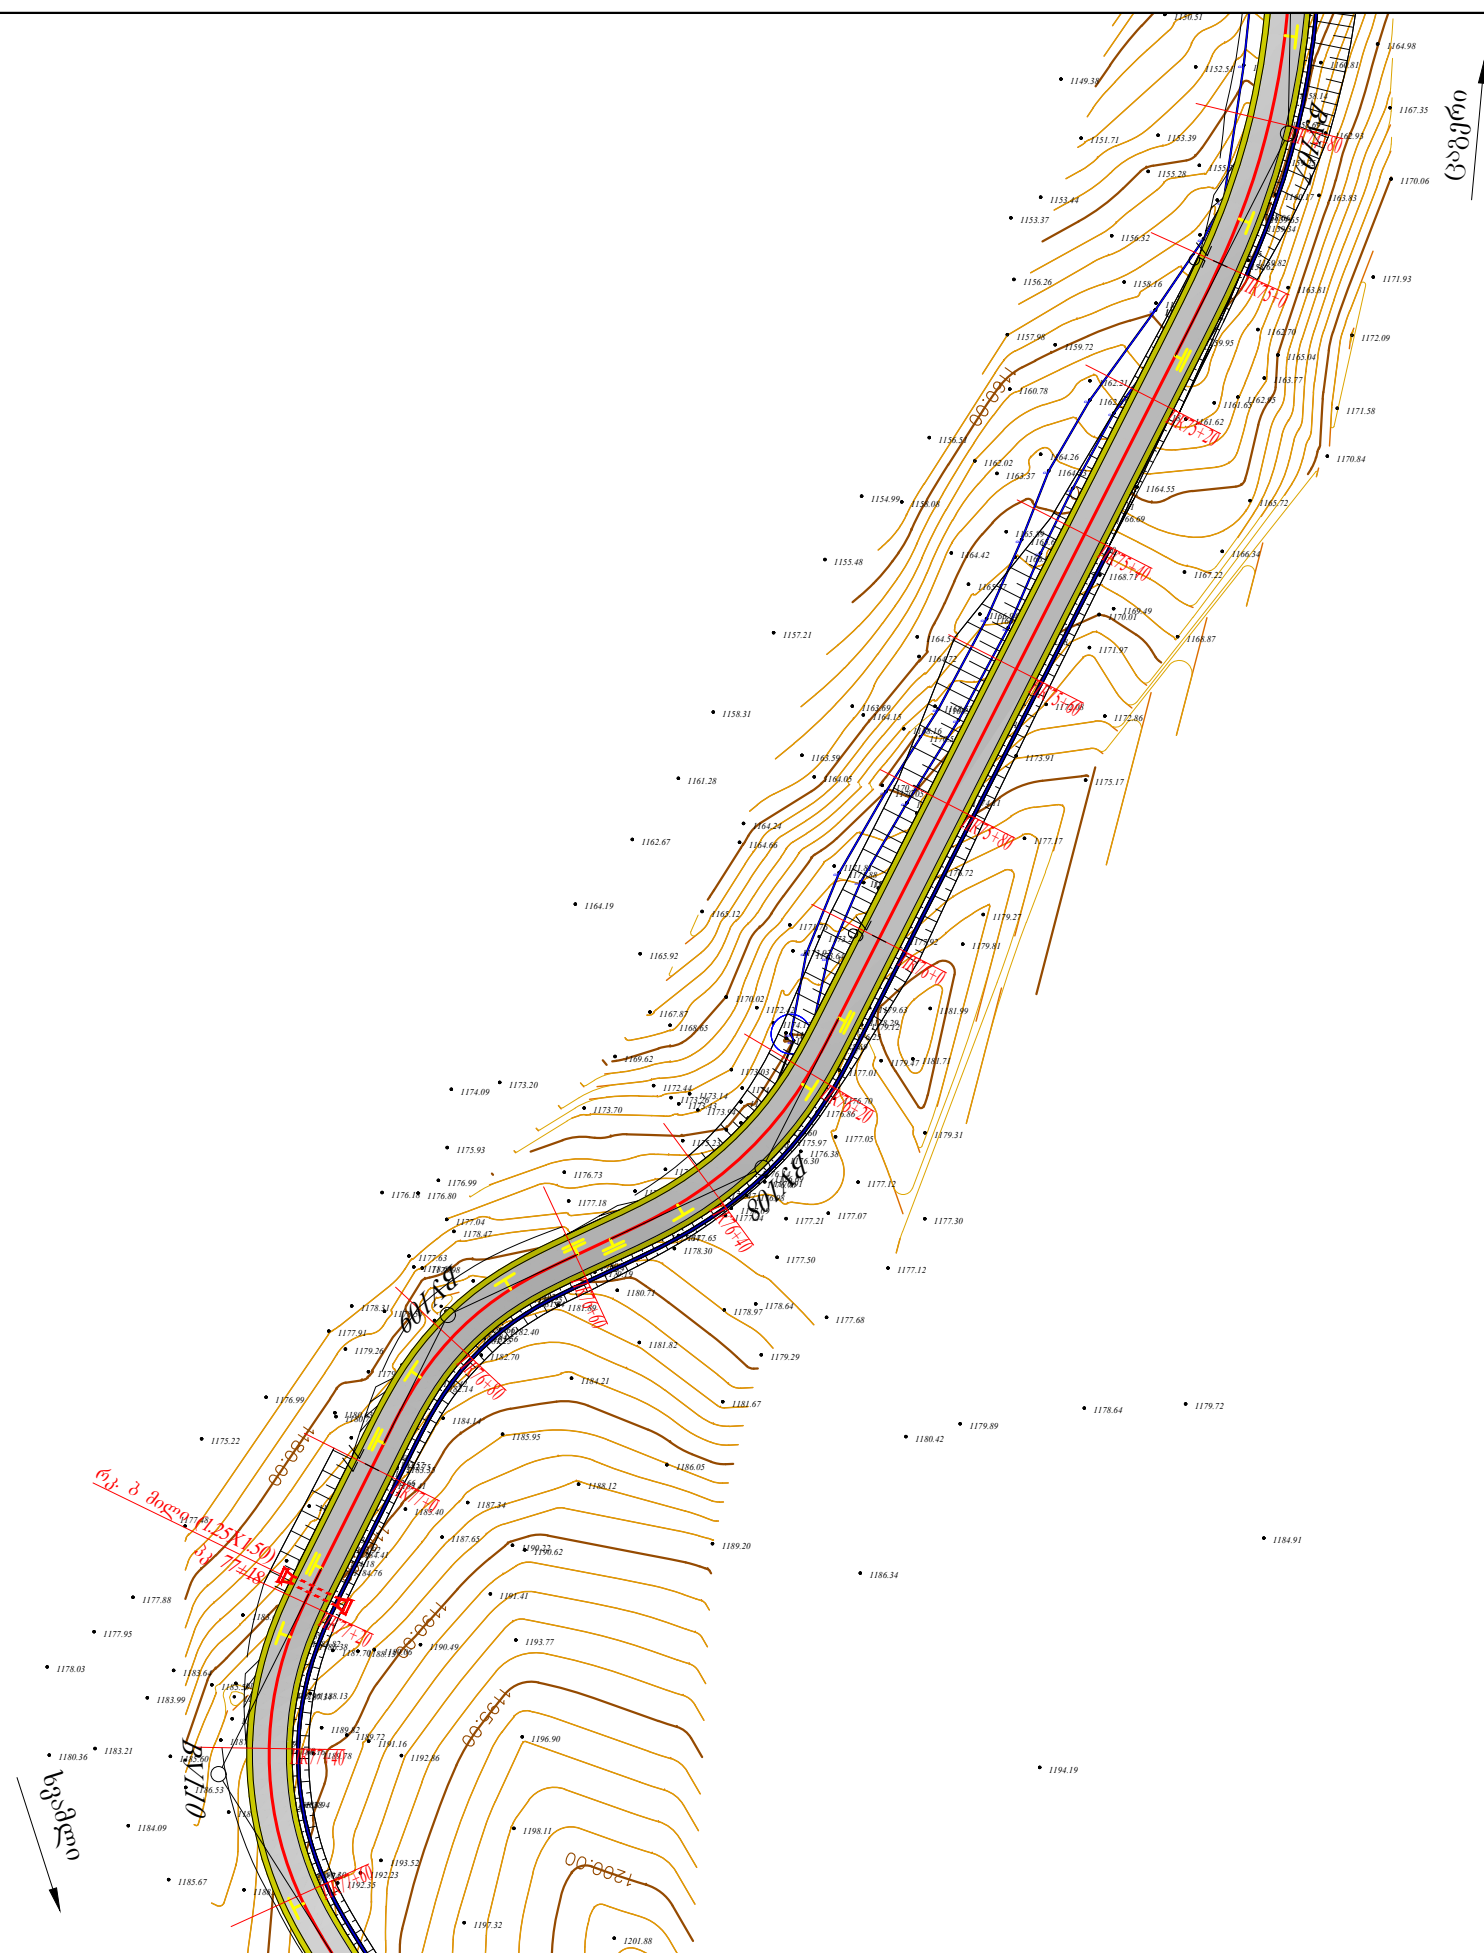

	ღამკვეთი: საქართველოს მუნიციპალური განვითარების ფონდი	ობიექტის დასახელება: ცაგერის მუნიციპალიტეტში ხვამლის ტურისტულ ინფრასტრუქტურასთან მისასვლელი არსებული გზის რეაბილიტაციის საპროექტო-სახარჯთაღრიცხვო დოკუმენტაცია	შემსრულებელი: შპს „ინტერპროექტი“ ქ.თბილისი, ანდრია ღა მელიქიძის ქ. 10 ტელ: 555 55 55 Mail: Ltdinterproject@gmail.com 	საპროექტო გზის გეგმა (ფურცელი 25)		
				მასშტაბი 1:1000	ფურცლის ზომა A3 (297x420)	ნახაზი 25-43

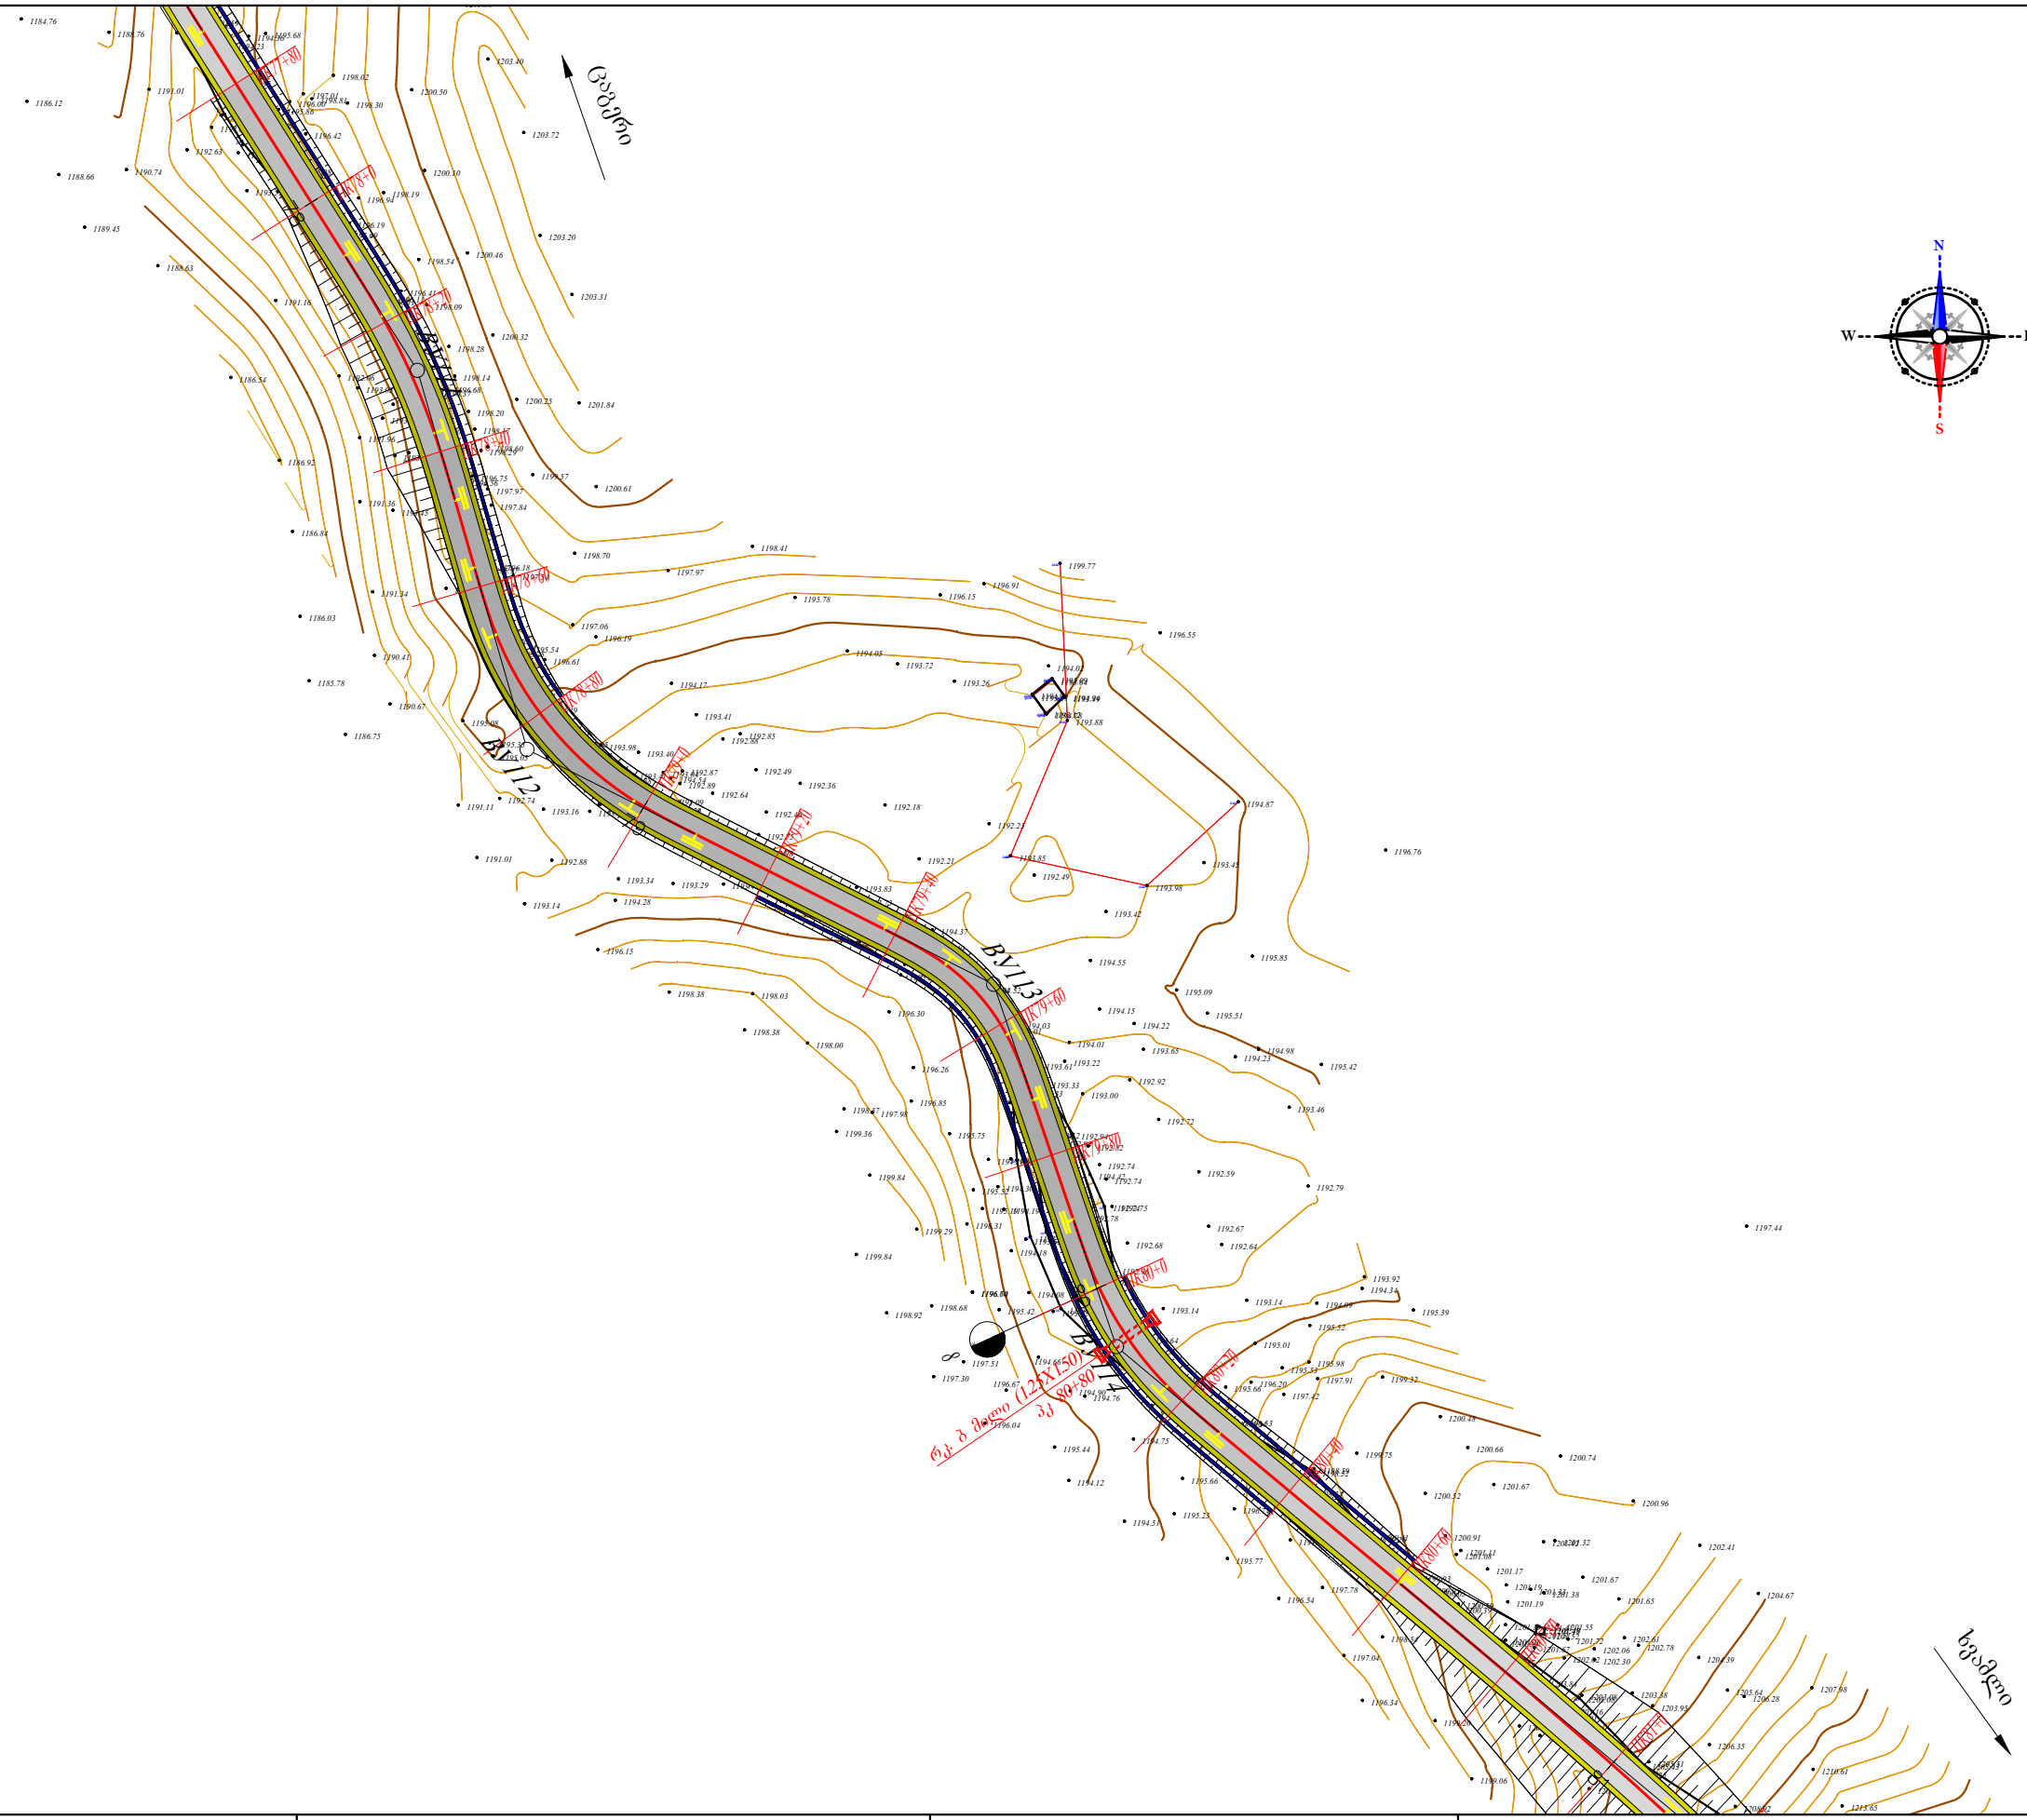

ღამკვეთი:

საქართველოს ეკონომიკური
განვითარების უწყველი

ობიექტის დასახელება:

გაბეწოს მუნიციპალიტეტში სკამლის ტურისტულ
ინფრასტრუქტურასთან მისასვლელი არსებული გზის
რეაბილიტაციის საპროექტო-სახარჯთაღრიცხვო
დოკუმენტაცია

შემსრულებელი:

შპს „ინტერპროექტი“
ქ.თბილისი, ანდრია ღა მელი-
ტონ ბალანჩიშვილის №3
Mail: Ltdinterproject@gmail.com





საპროექტო გზის გეგმა
(ფურცელი 26)

მასშტაბი 1:1000

ფურცლის ზომა A3 (297x420)

ნახაზი 26-43

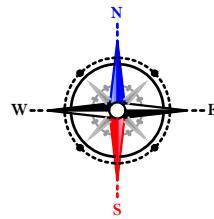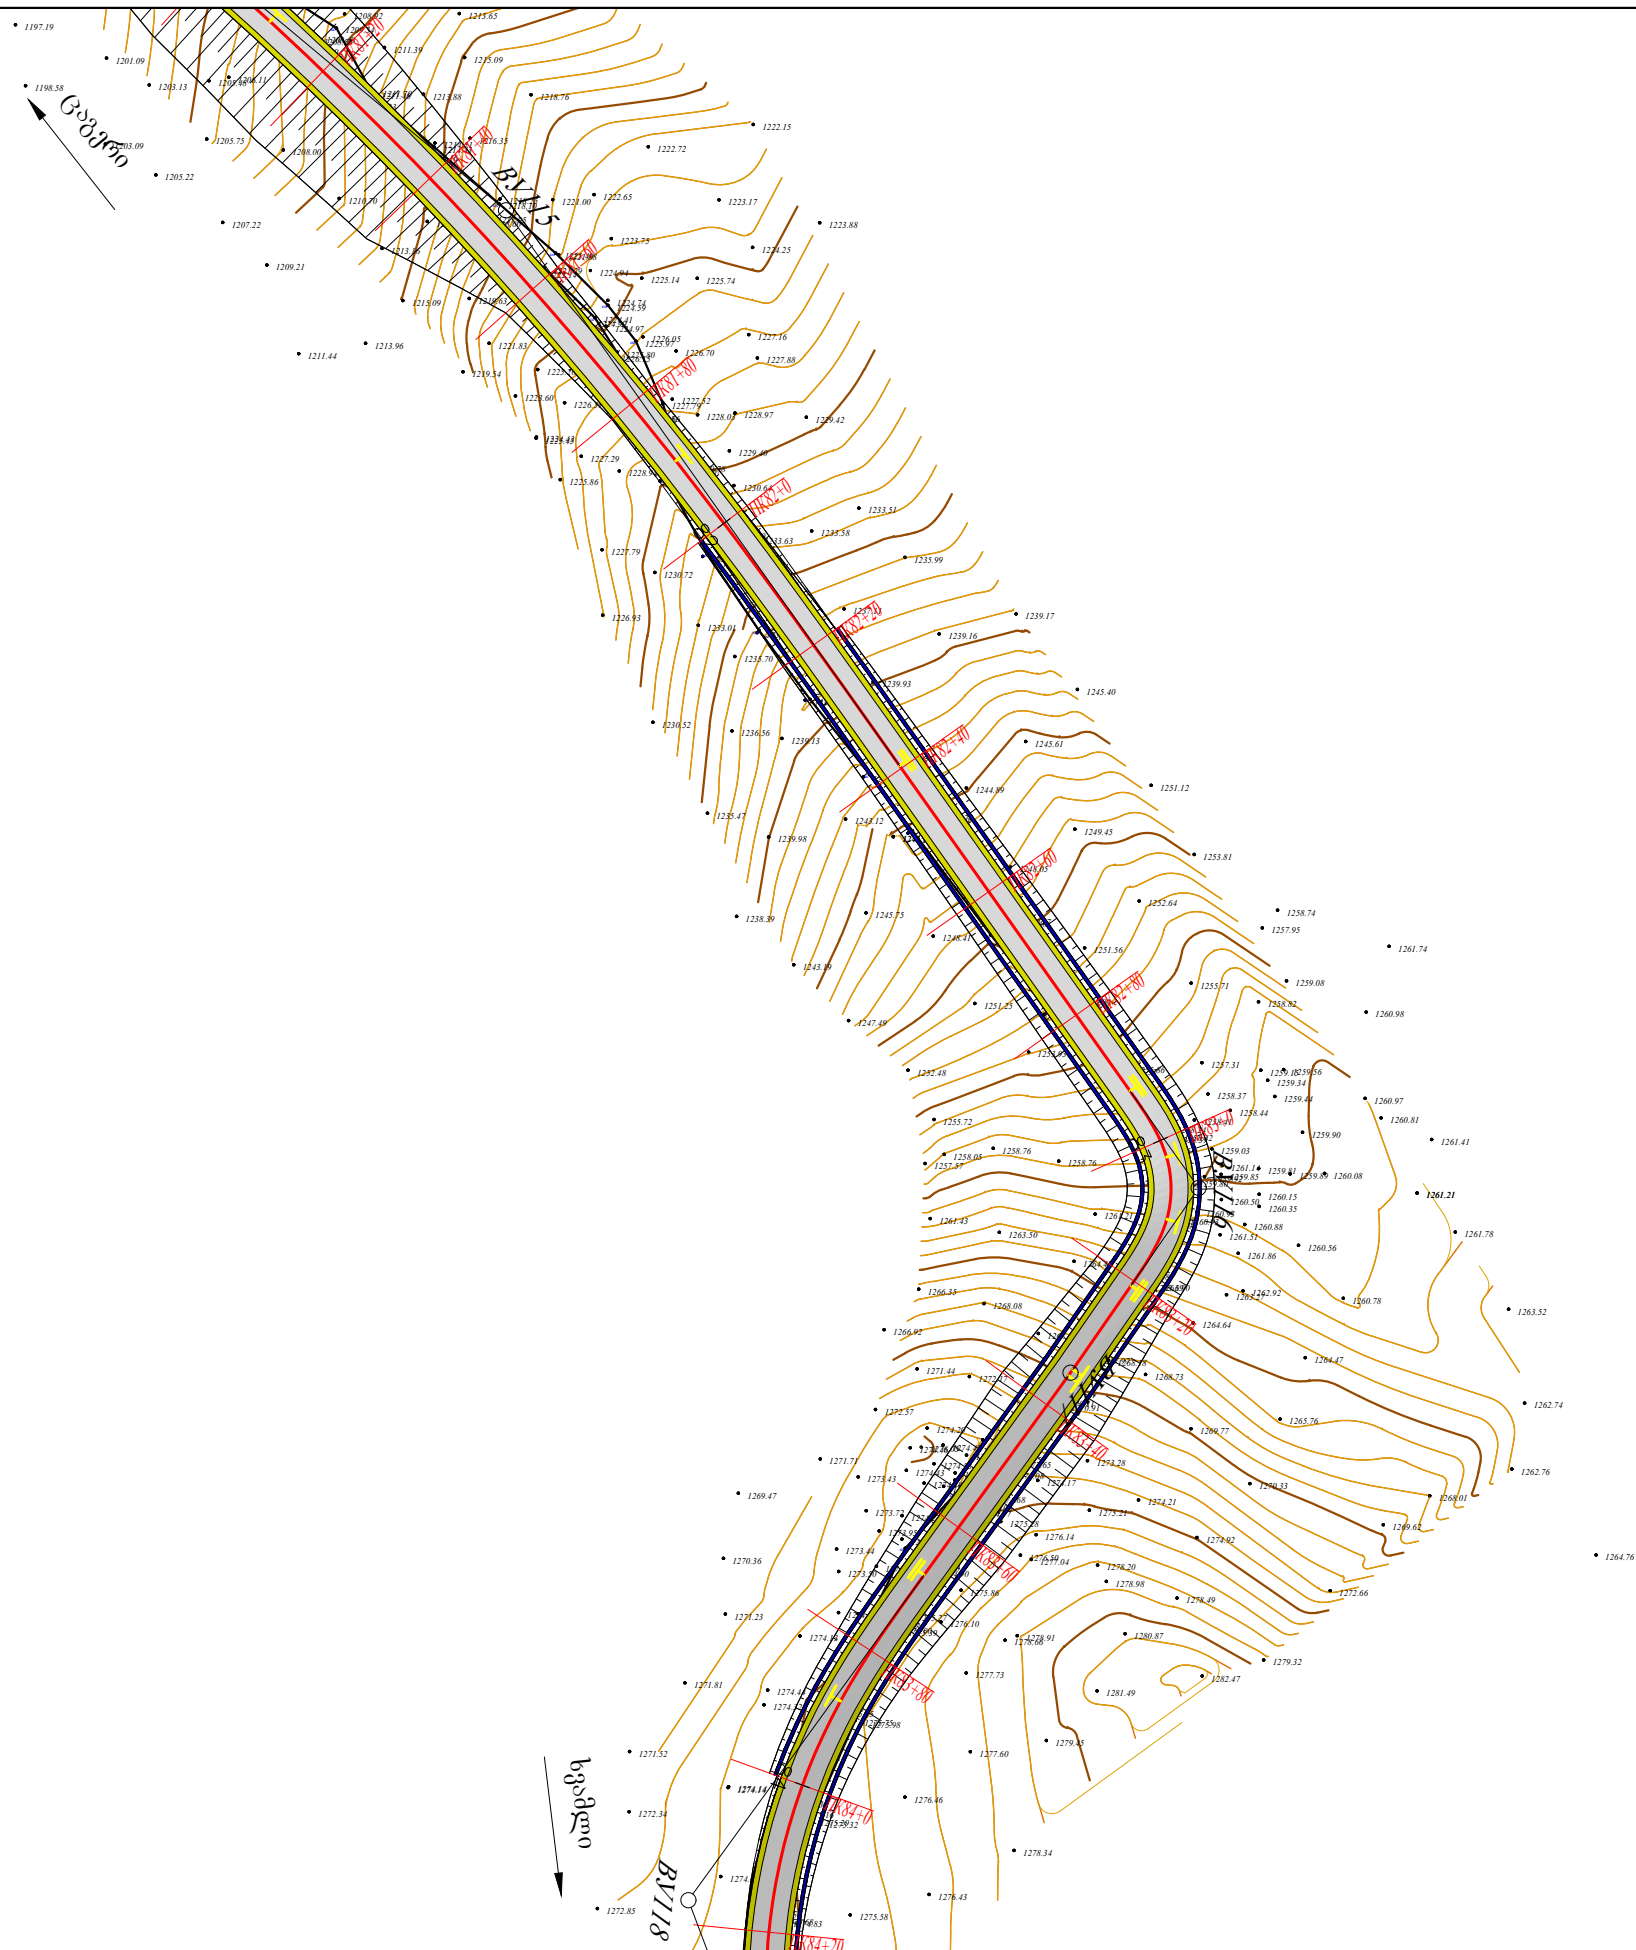

ღამგვითი:

საქართველოს მუნიციპალური
განვითარების ფონდი

ობიექტის დასახელება:

ვაგერის მუნიციპალიტეტში სკამლის ტურისტულ
ინფრასტრუქტურასთან მისასვლელი არსებული გზის
რეაბილიტაციის საპროექტო-სახარჯთაღრიცხვო
დოკუმენტაცია

შემსრულებელი:

შპს „ინტერპროექტი“
ქ.თბილისი, ანდრია ღა მელი-
ტონ გალანჩიშვილის №3
Mail: Ltdinterproject@gmail.com




საპროექტო გზის გეგმა
(ფურცელი 27)


მასშტაბი 1:1000

ფურცლის ზომა A3 (297x420)


ნახაზი 27-43

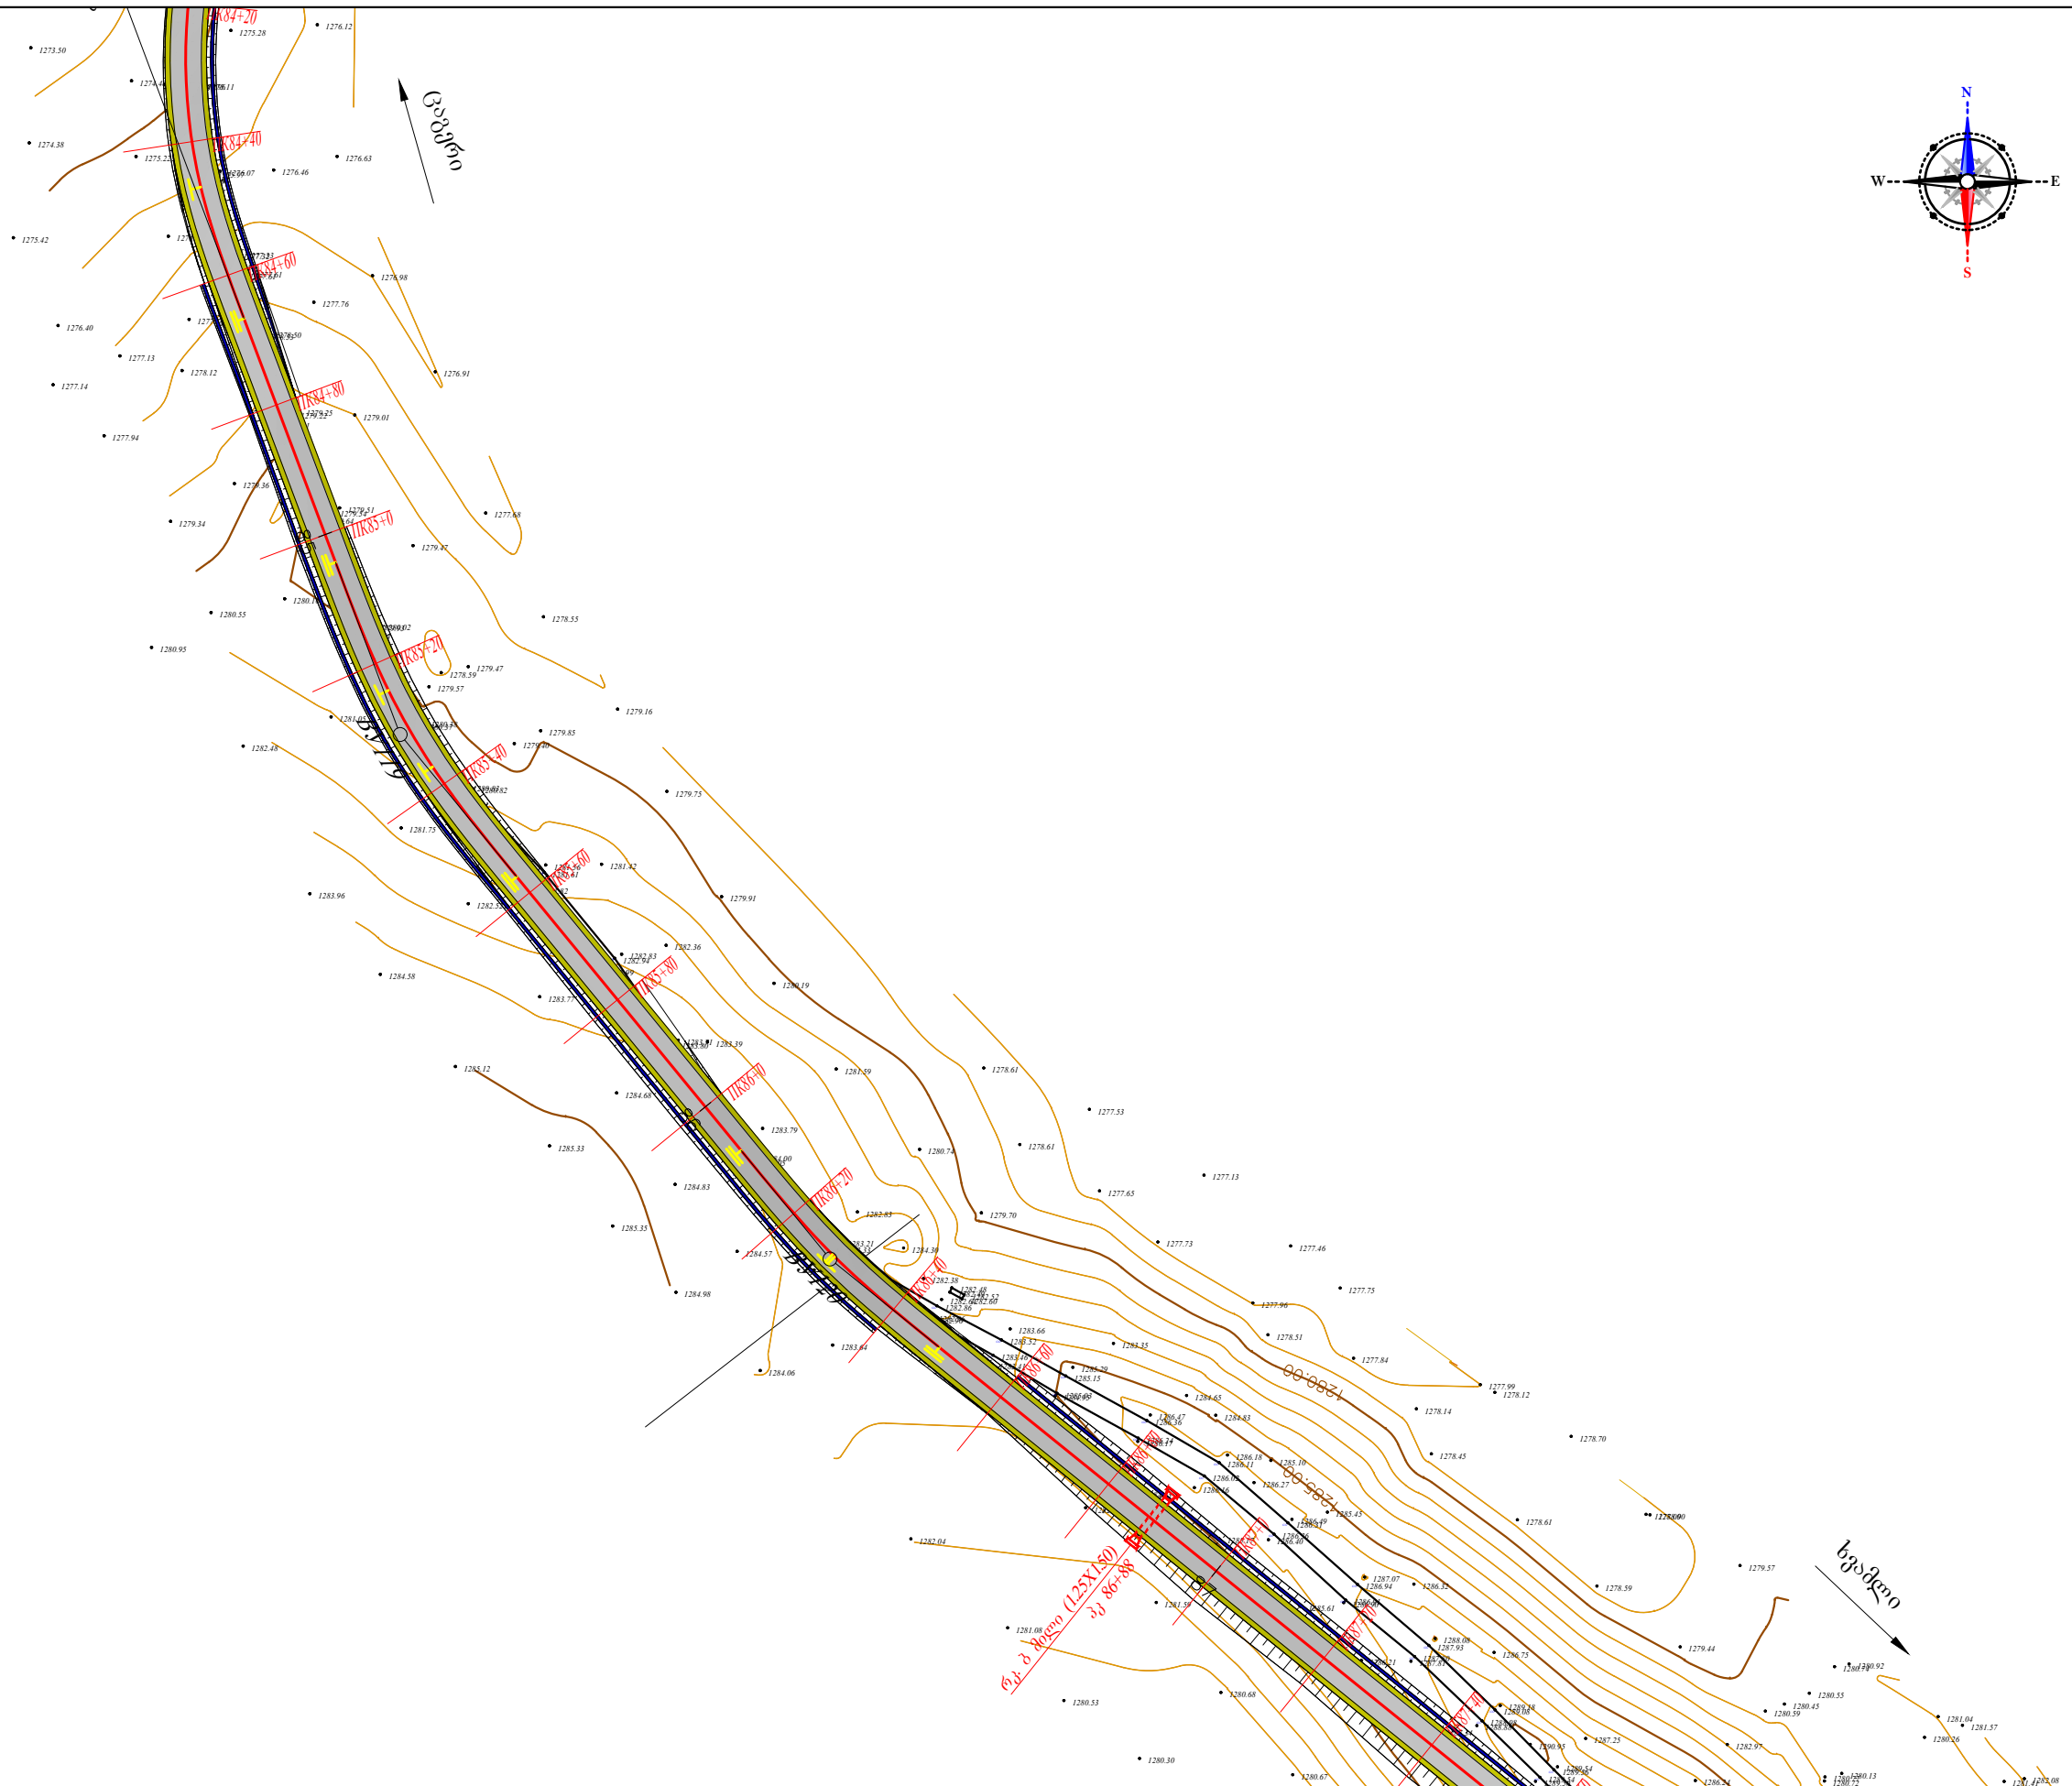

	ღამკვეთი: საქართველოს მუნიციპალური განვითარების ფონდი	ობიექტის დასახელება: გაბეშოს მუნიციპალიტეტში ხვამლის ტურისტულ ინფრასტრუქტურასთან მისასვლელი არსებული გზის რეაბილიტაციის საპროექტო-სახარჯთაღრიცხვო დოკუმენტაცია	შემსრულებელი: შპს „ინტერპროექტი“ ქ.თბილისი, ანდრია ღა მელი- ტონ ბაღანისძის №3 Mail: Ltdinterproject@gmail.com 	საპროექტო გზის გეგმა (ფურცელი 28)		
				მასშტაბი 1:1000	ფურცლის ზომა A3 (297x420)	ნახაზი 28-43

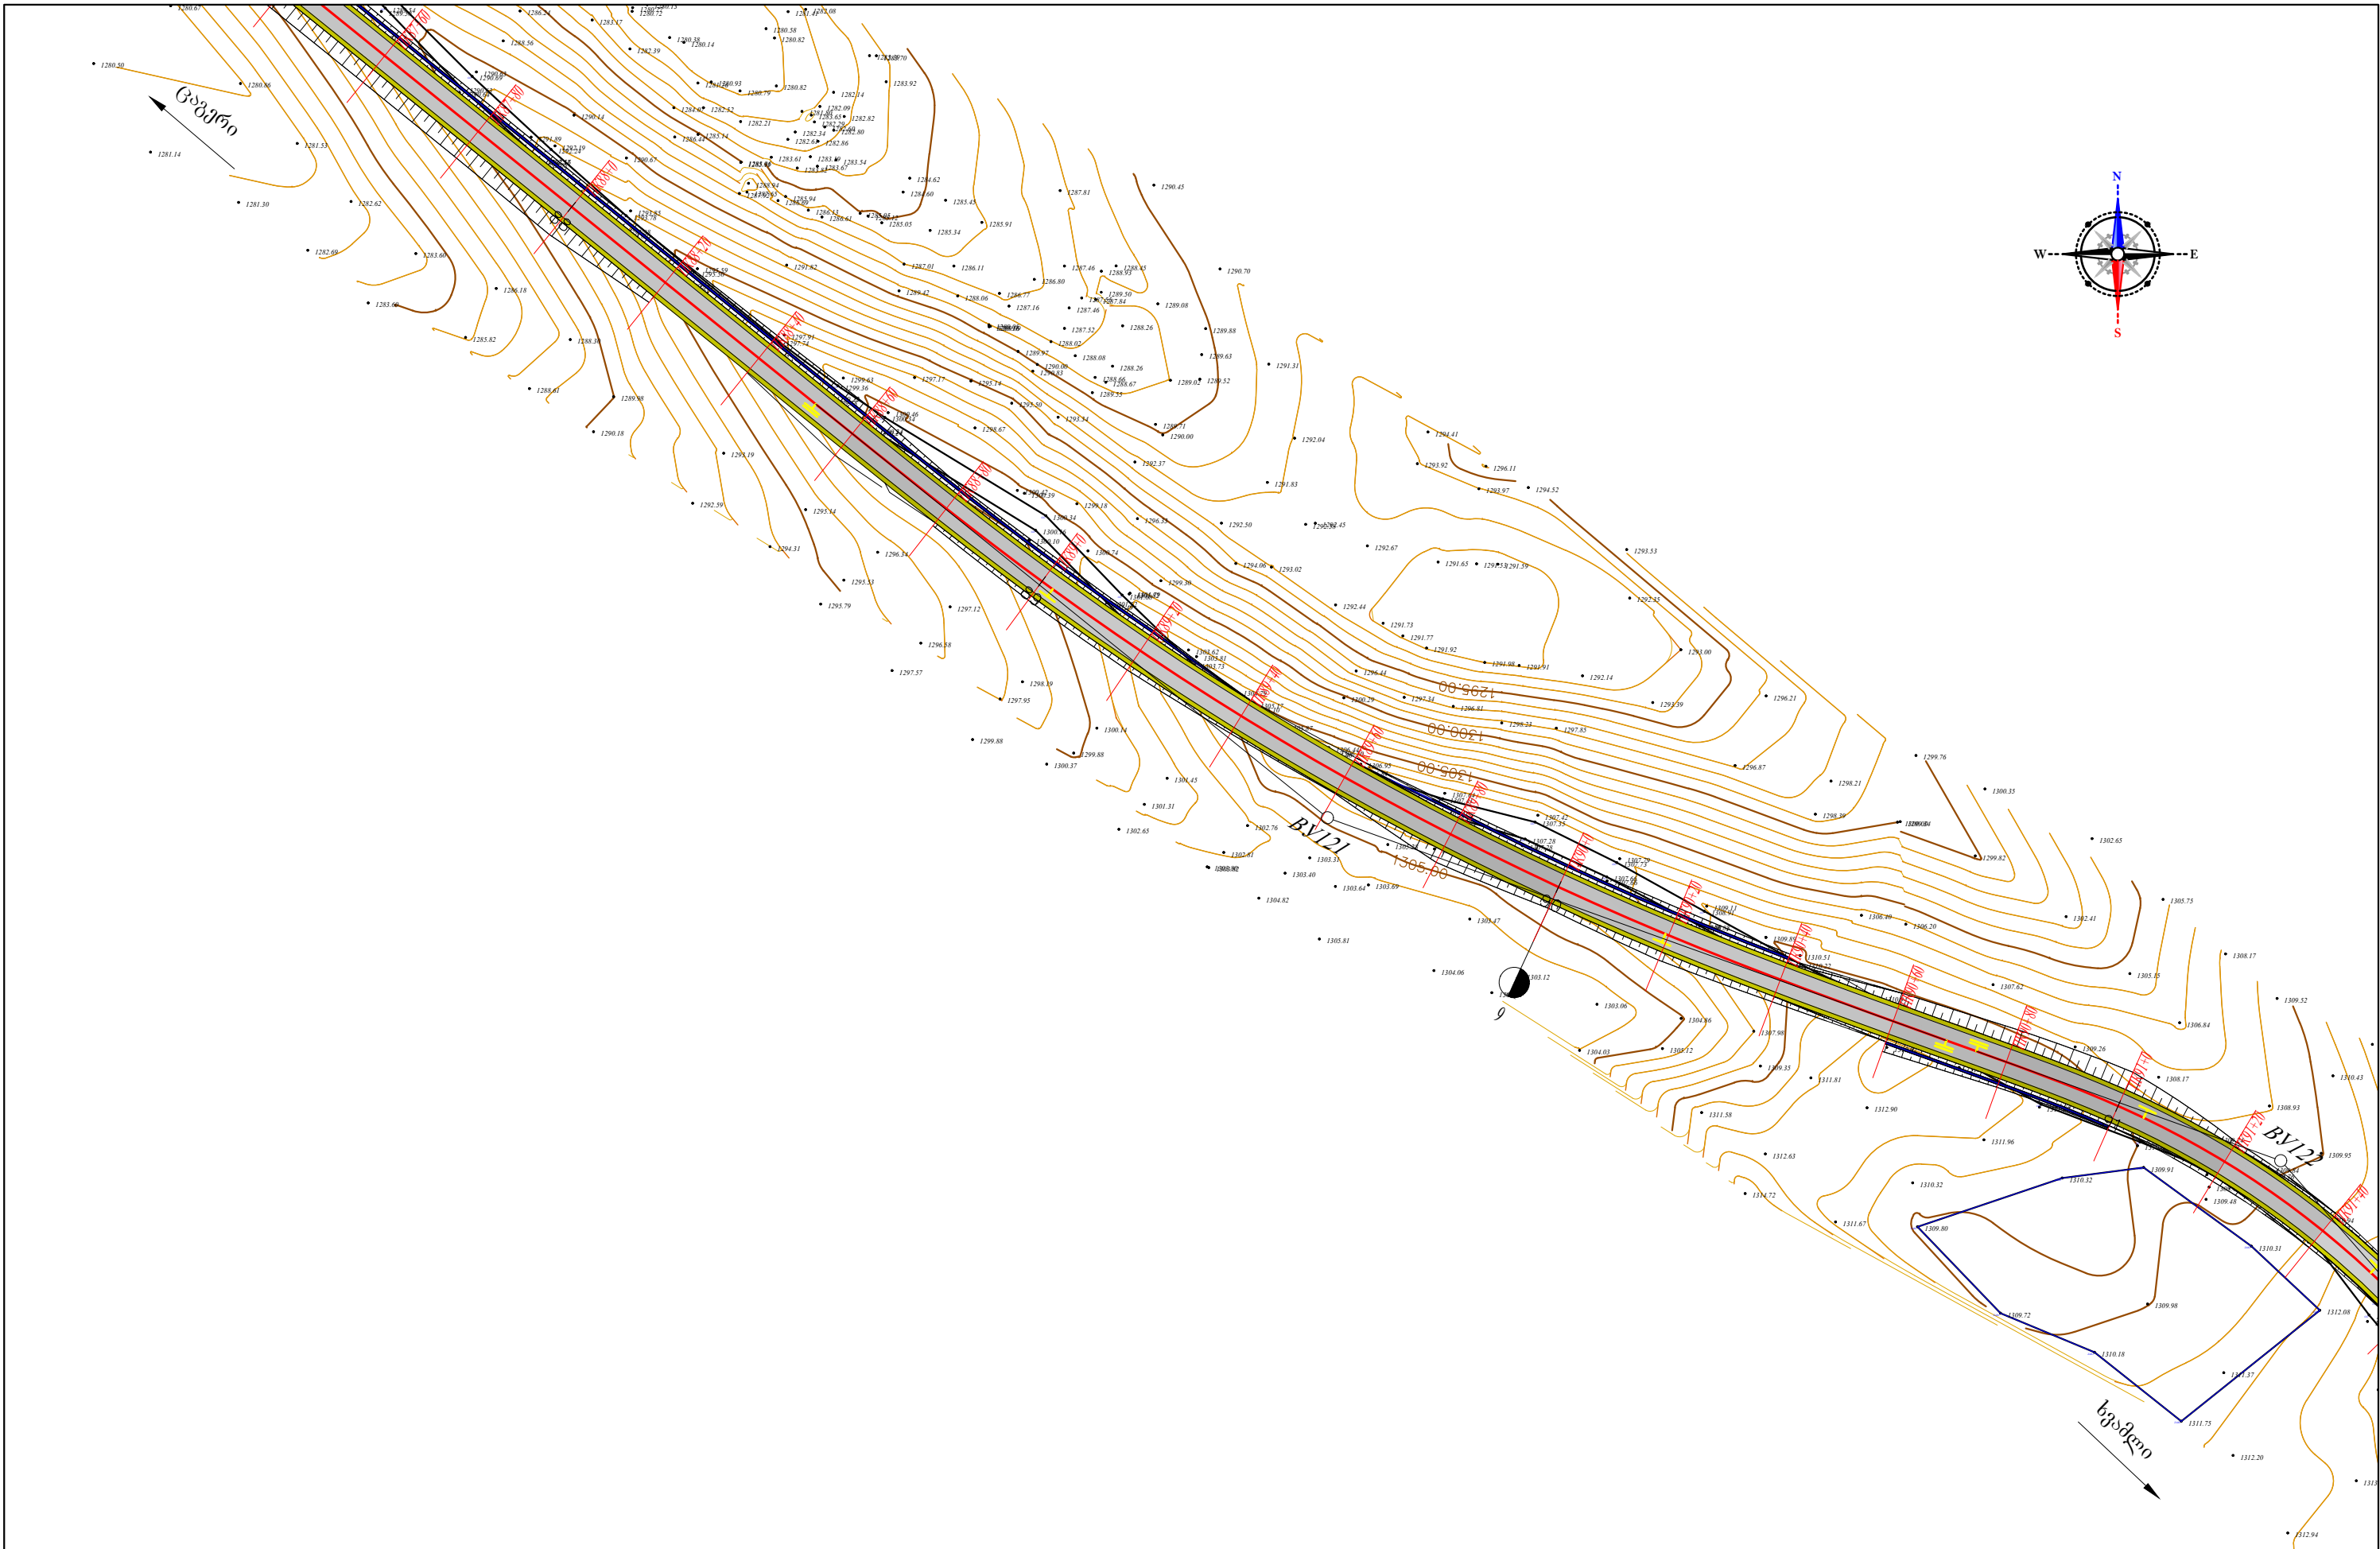

	ლაგვერთი: საქართველოს მუნიციპალური განვითარების ფონდი	ობიექტის დასახელება: ცაგერის მუნიციპალიტეტში სვამლის ტურისტულ ინფრასტრუქტურასთან მისასვლელი არსებული გზის რეაბილიტაციის საპროექტო-სასარგებლოდრიცხო დოკუმენტაცია	შემსრულებელი: შპს „ინტერპროექტი“ ქ.თბილისი, ანდრია ღა მელი- ტონ ბაღანისვამის №3 Mail: Ltdinterproject@gmail.com	საპროექტო გზის გეგმა (ფურცელი 29)		
				მასშტაბი 1:1000	ფურცლის ზომა A3 (297x420)	ნახაზი 29-43

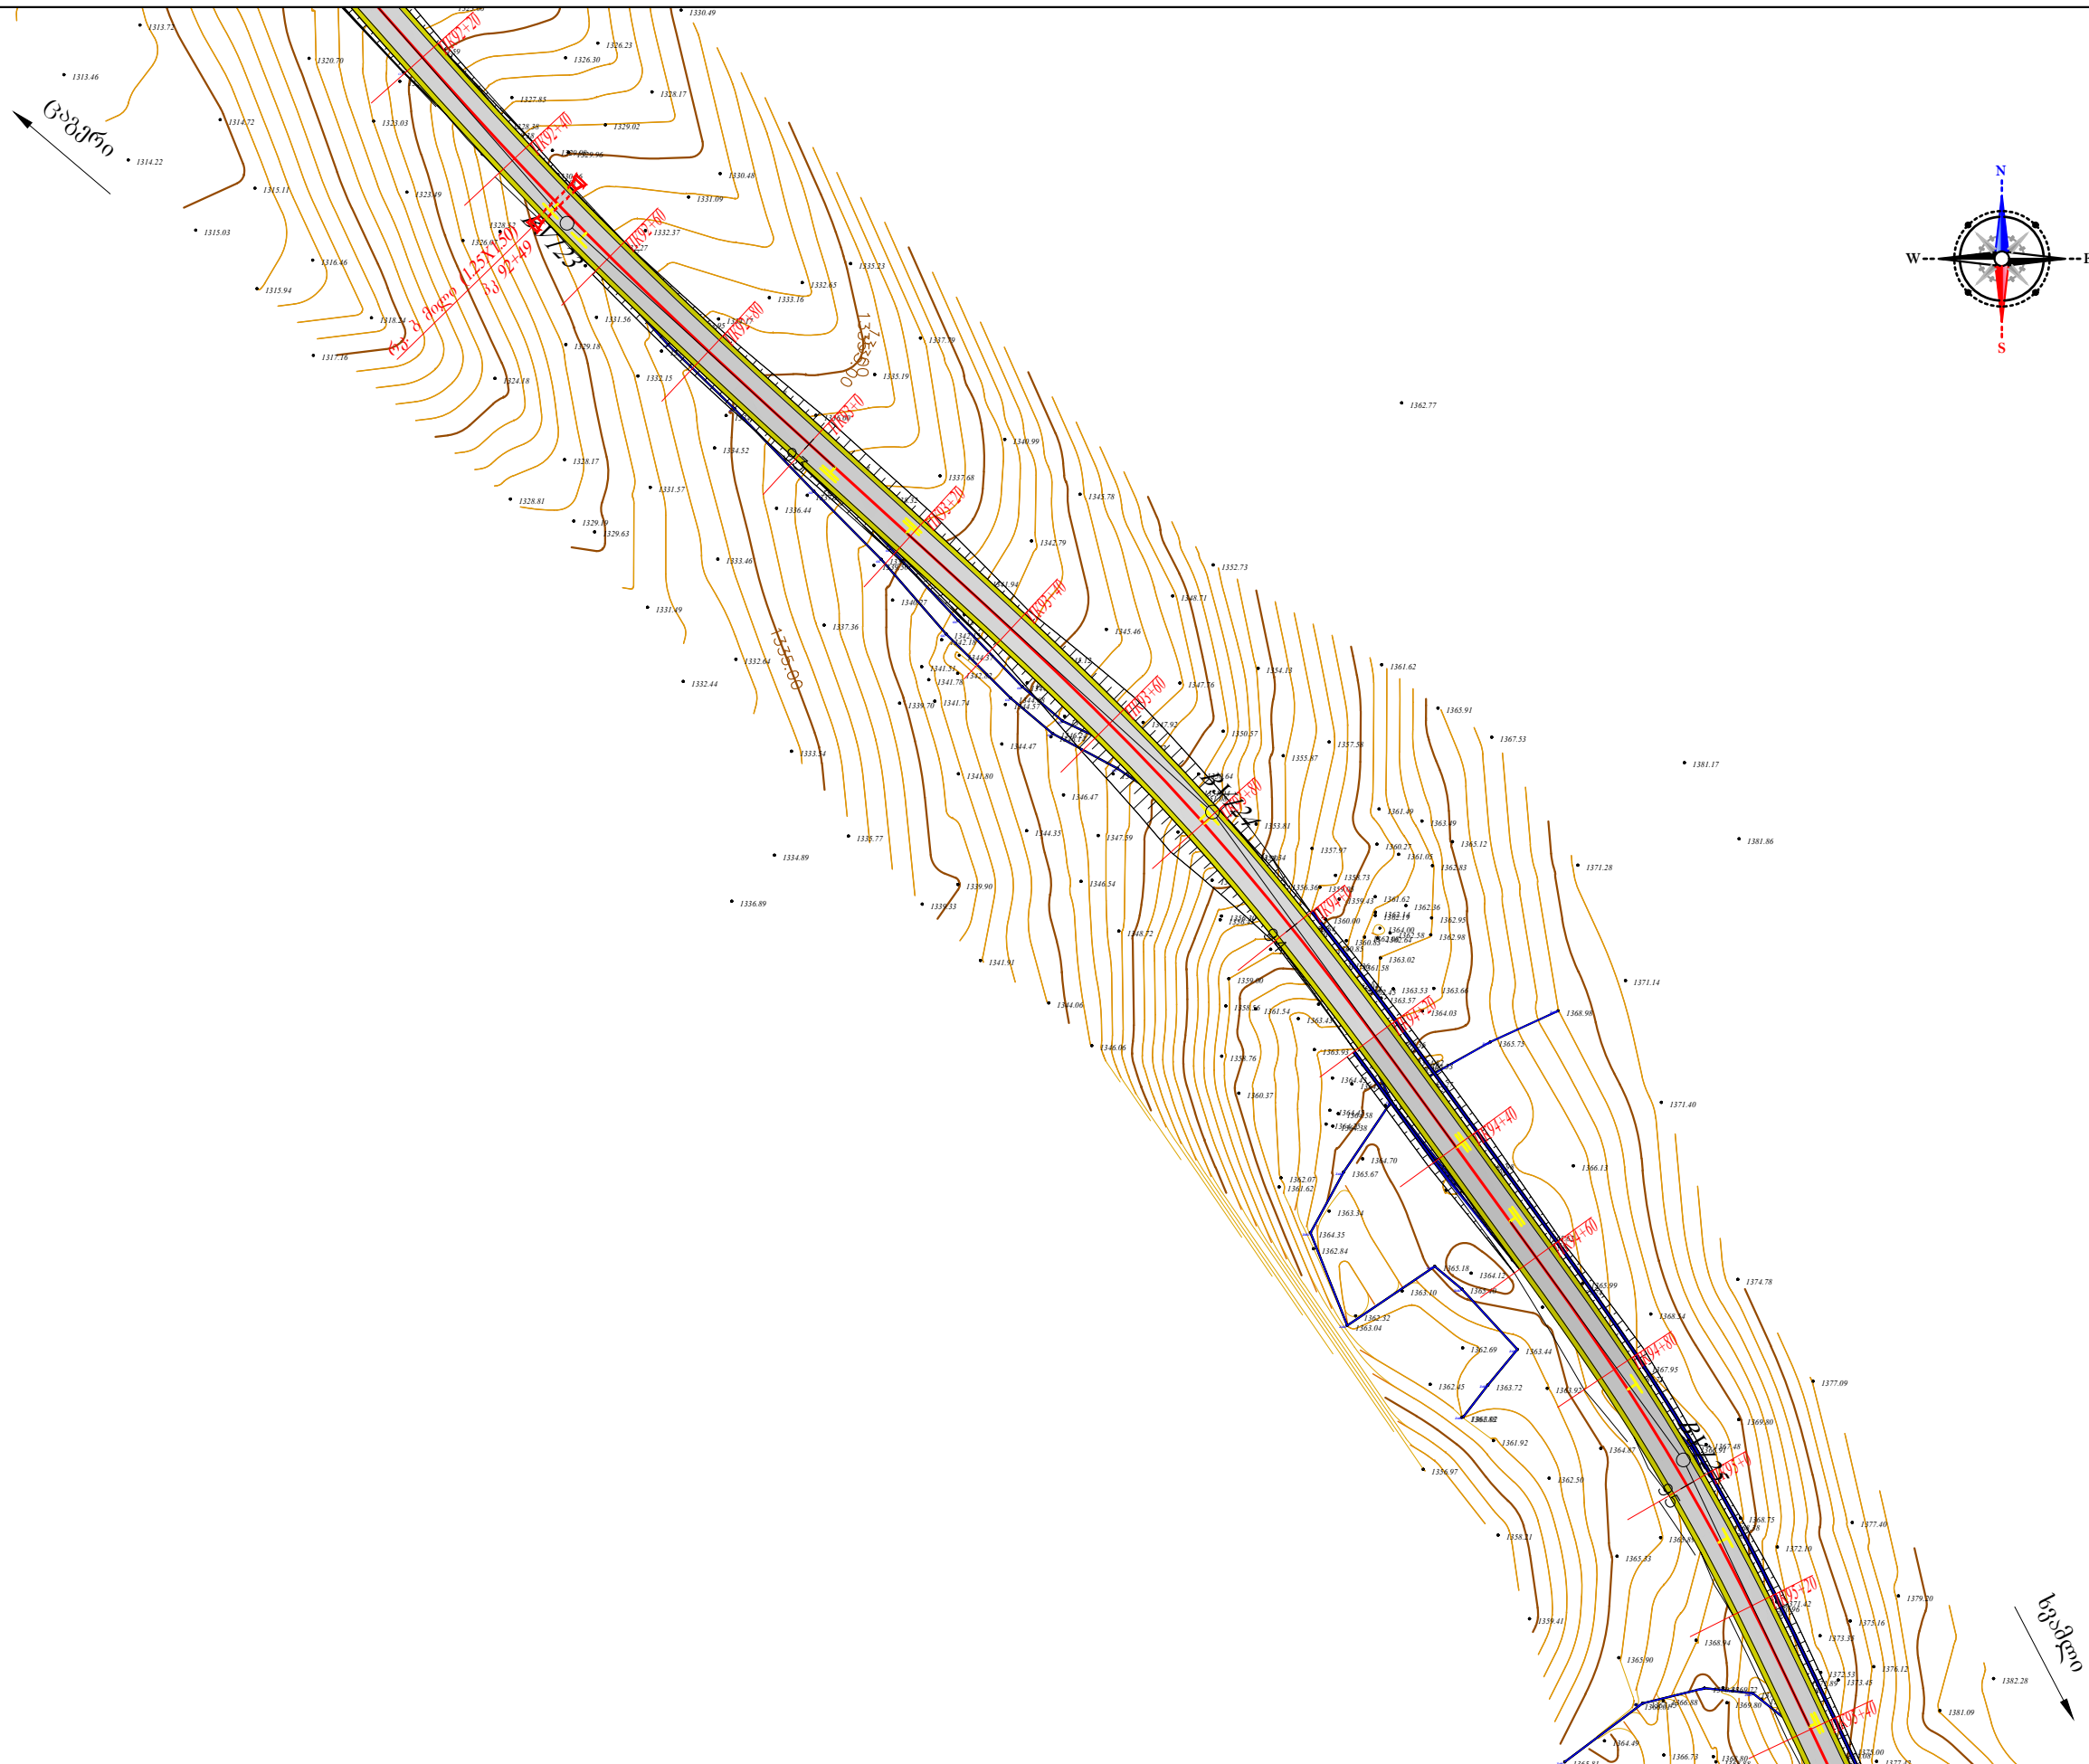

ლაგვერთი:

საქართველოს ეროვნული საპროექტო აგენტობის ფონდი

ობიექტის დასახელება:

გაბრის მუნიციპალიტეტში სვამლის ტურისტულ ინფრასტრუქტურასთან მისასვლელი არსებული გზის რეაბილიტაციის საპროექტო-სახარჯთაღრიცხვო დოკუმენტაცია

შემსრულებელი:

შპს „ინტერპროექტი“
ქ.თბილისი, ანდრია ღა მელი-
ტონ ბაღანისვამის №3
Mail: Ltdinterproject@gmail.com



საპროექტო გზის გეგმა
(ფურცელი 30)

მასშტაბი 1:1000

ფურცლის ზომა A3 (297x420)

ნახაზი 30-43