


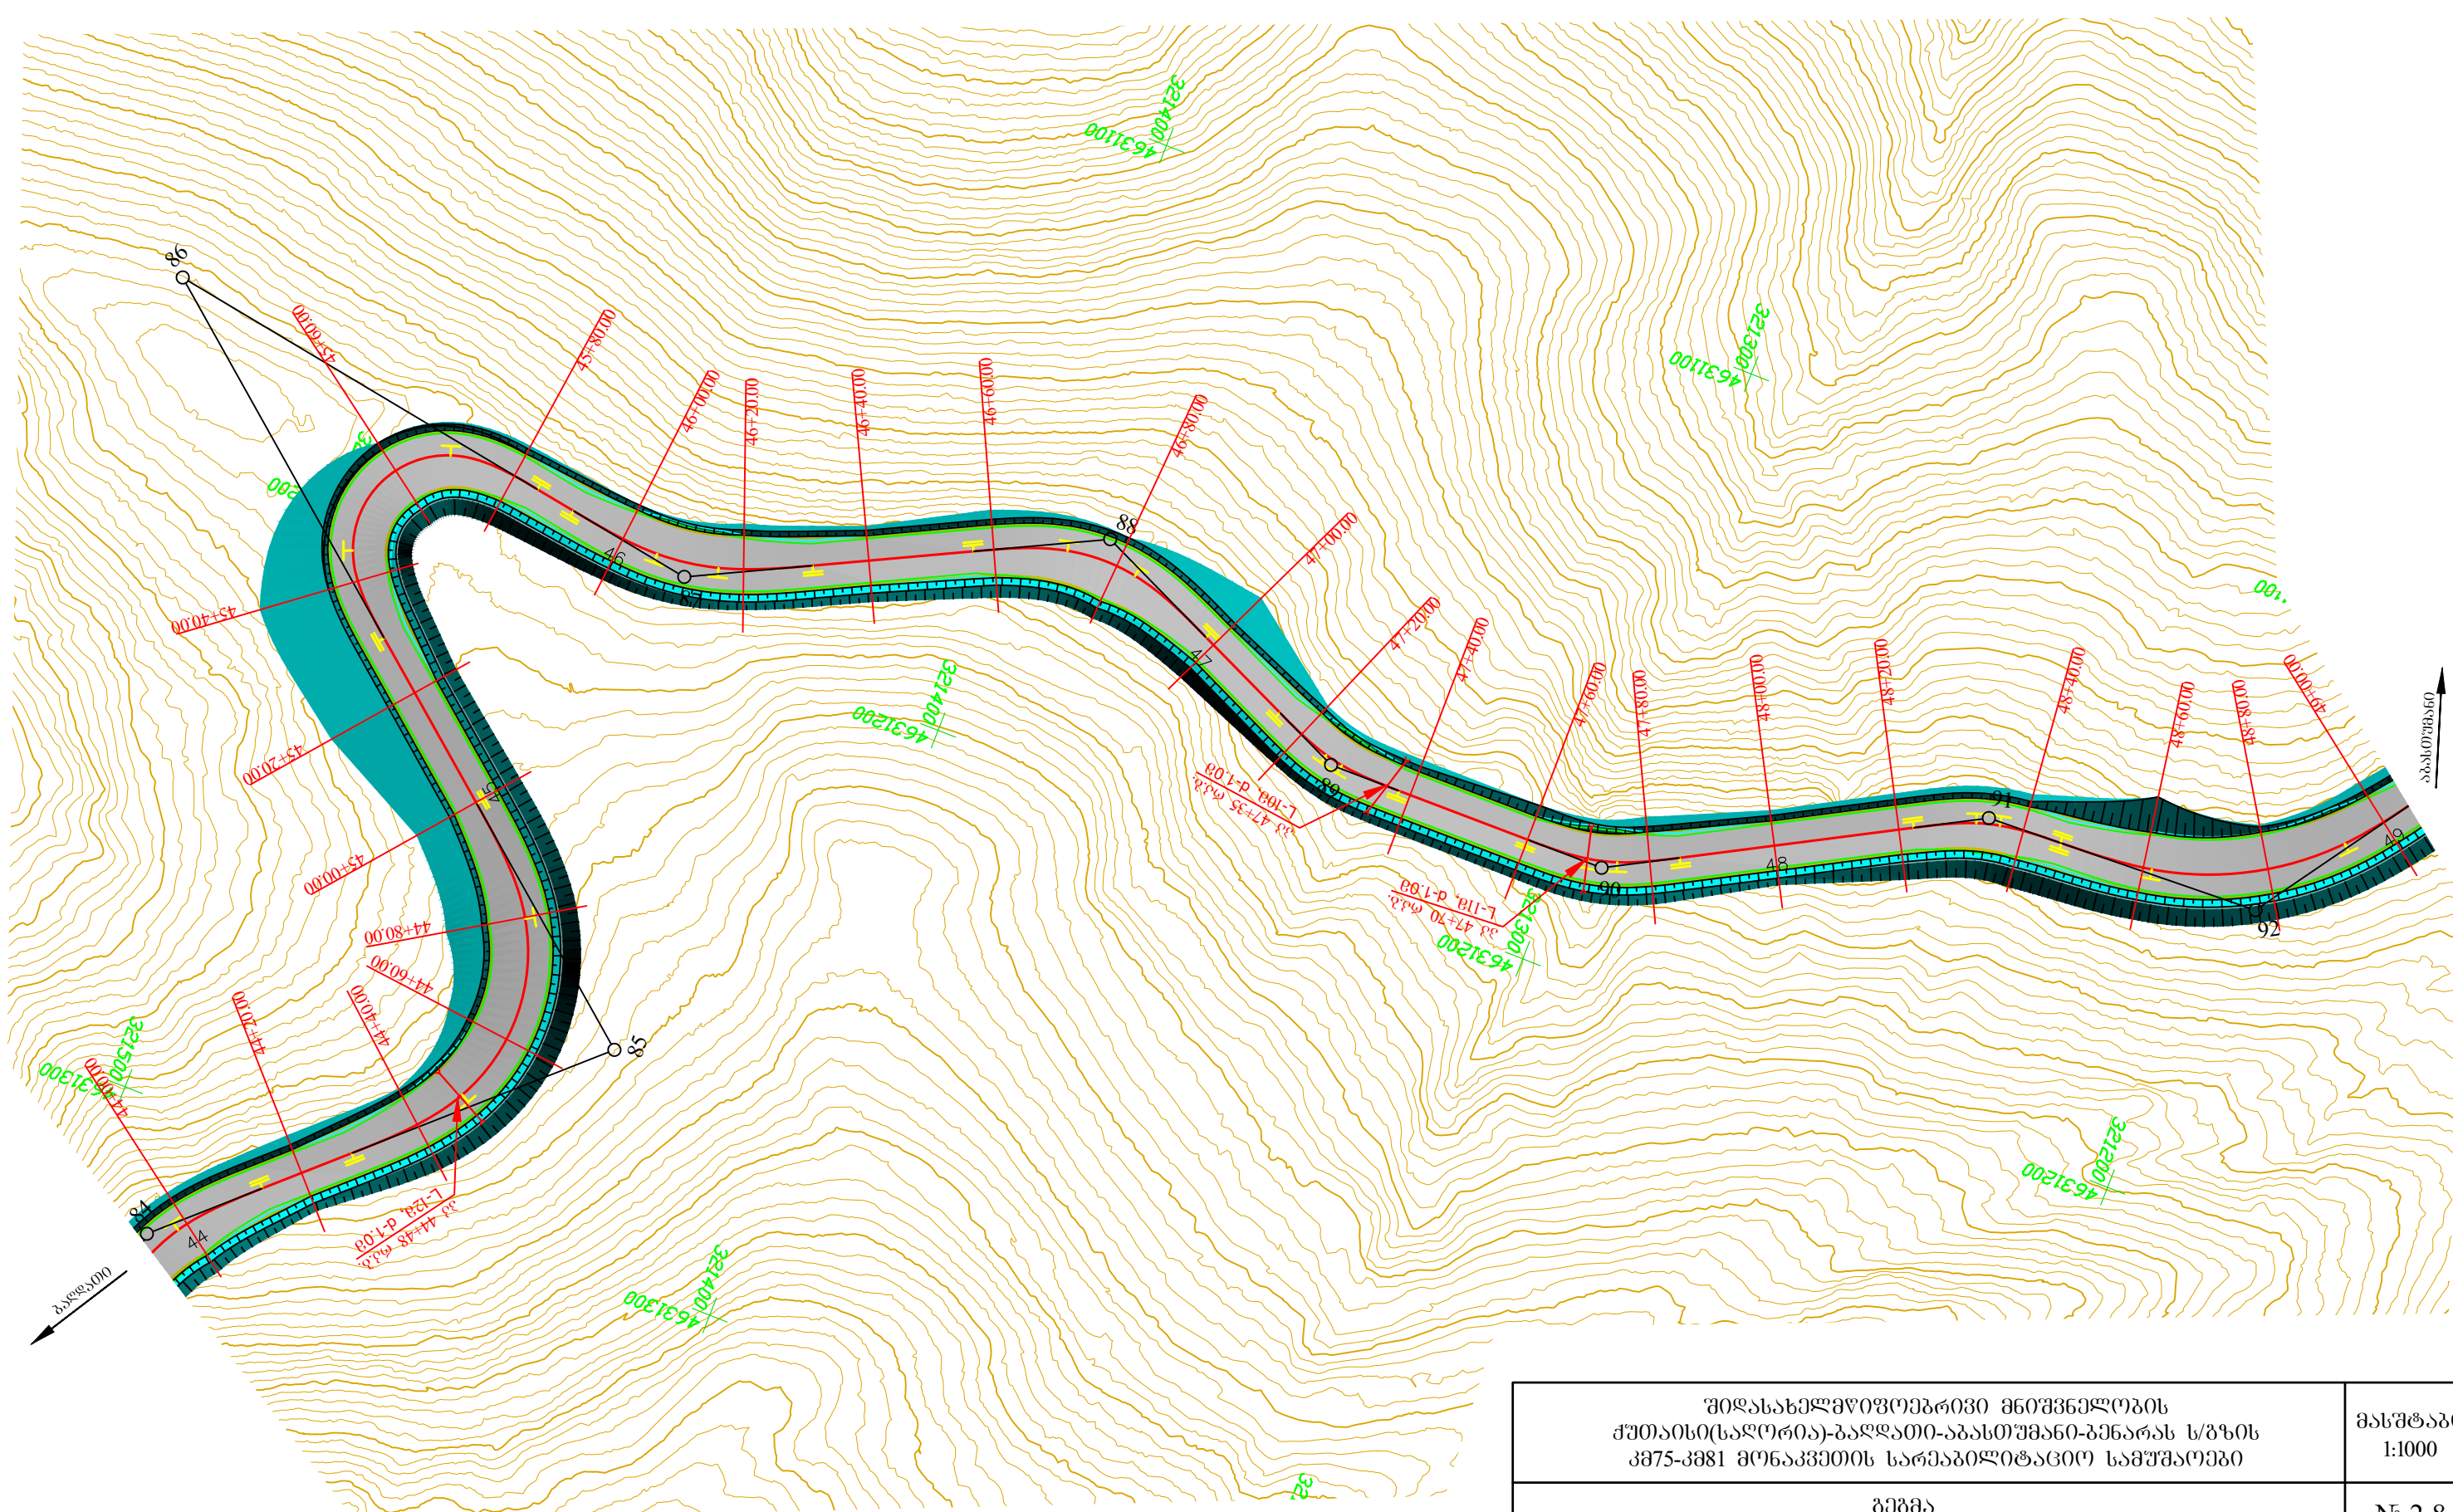
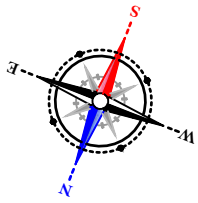


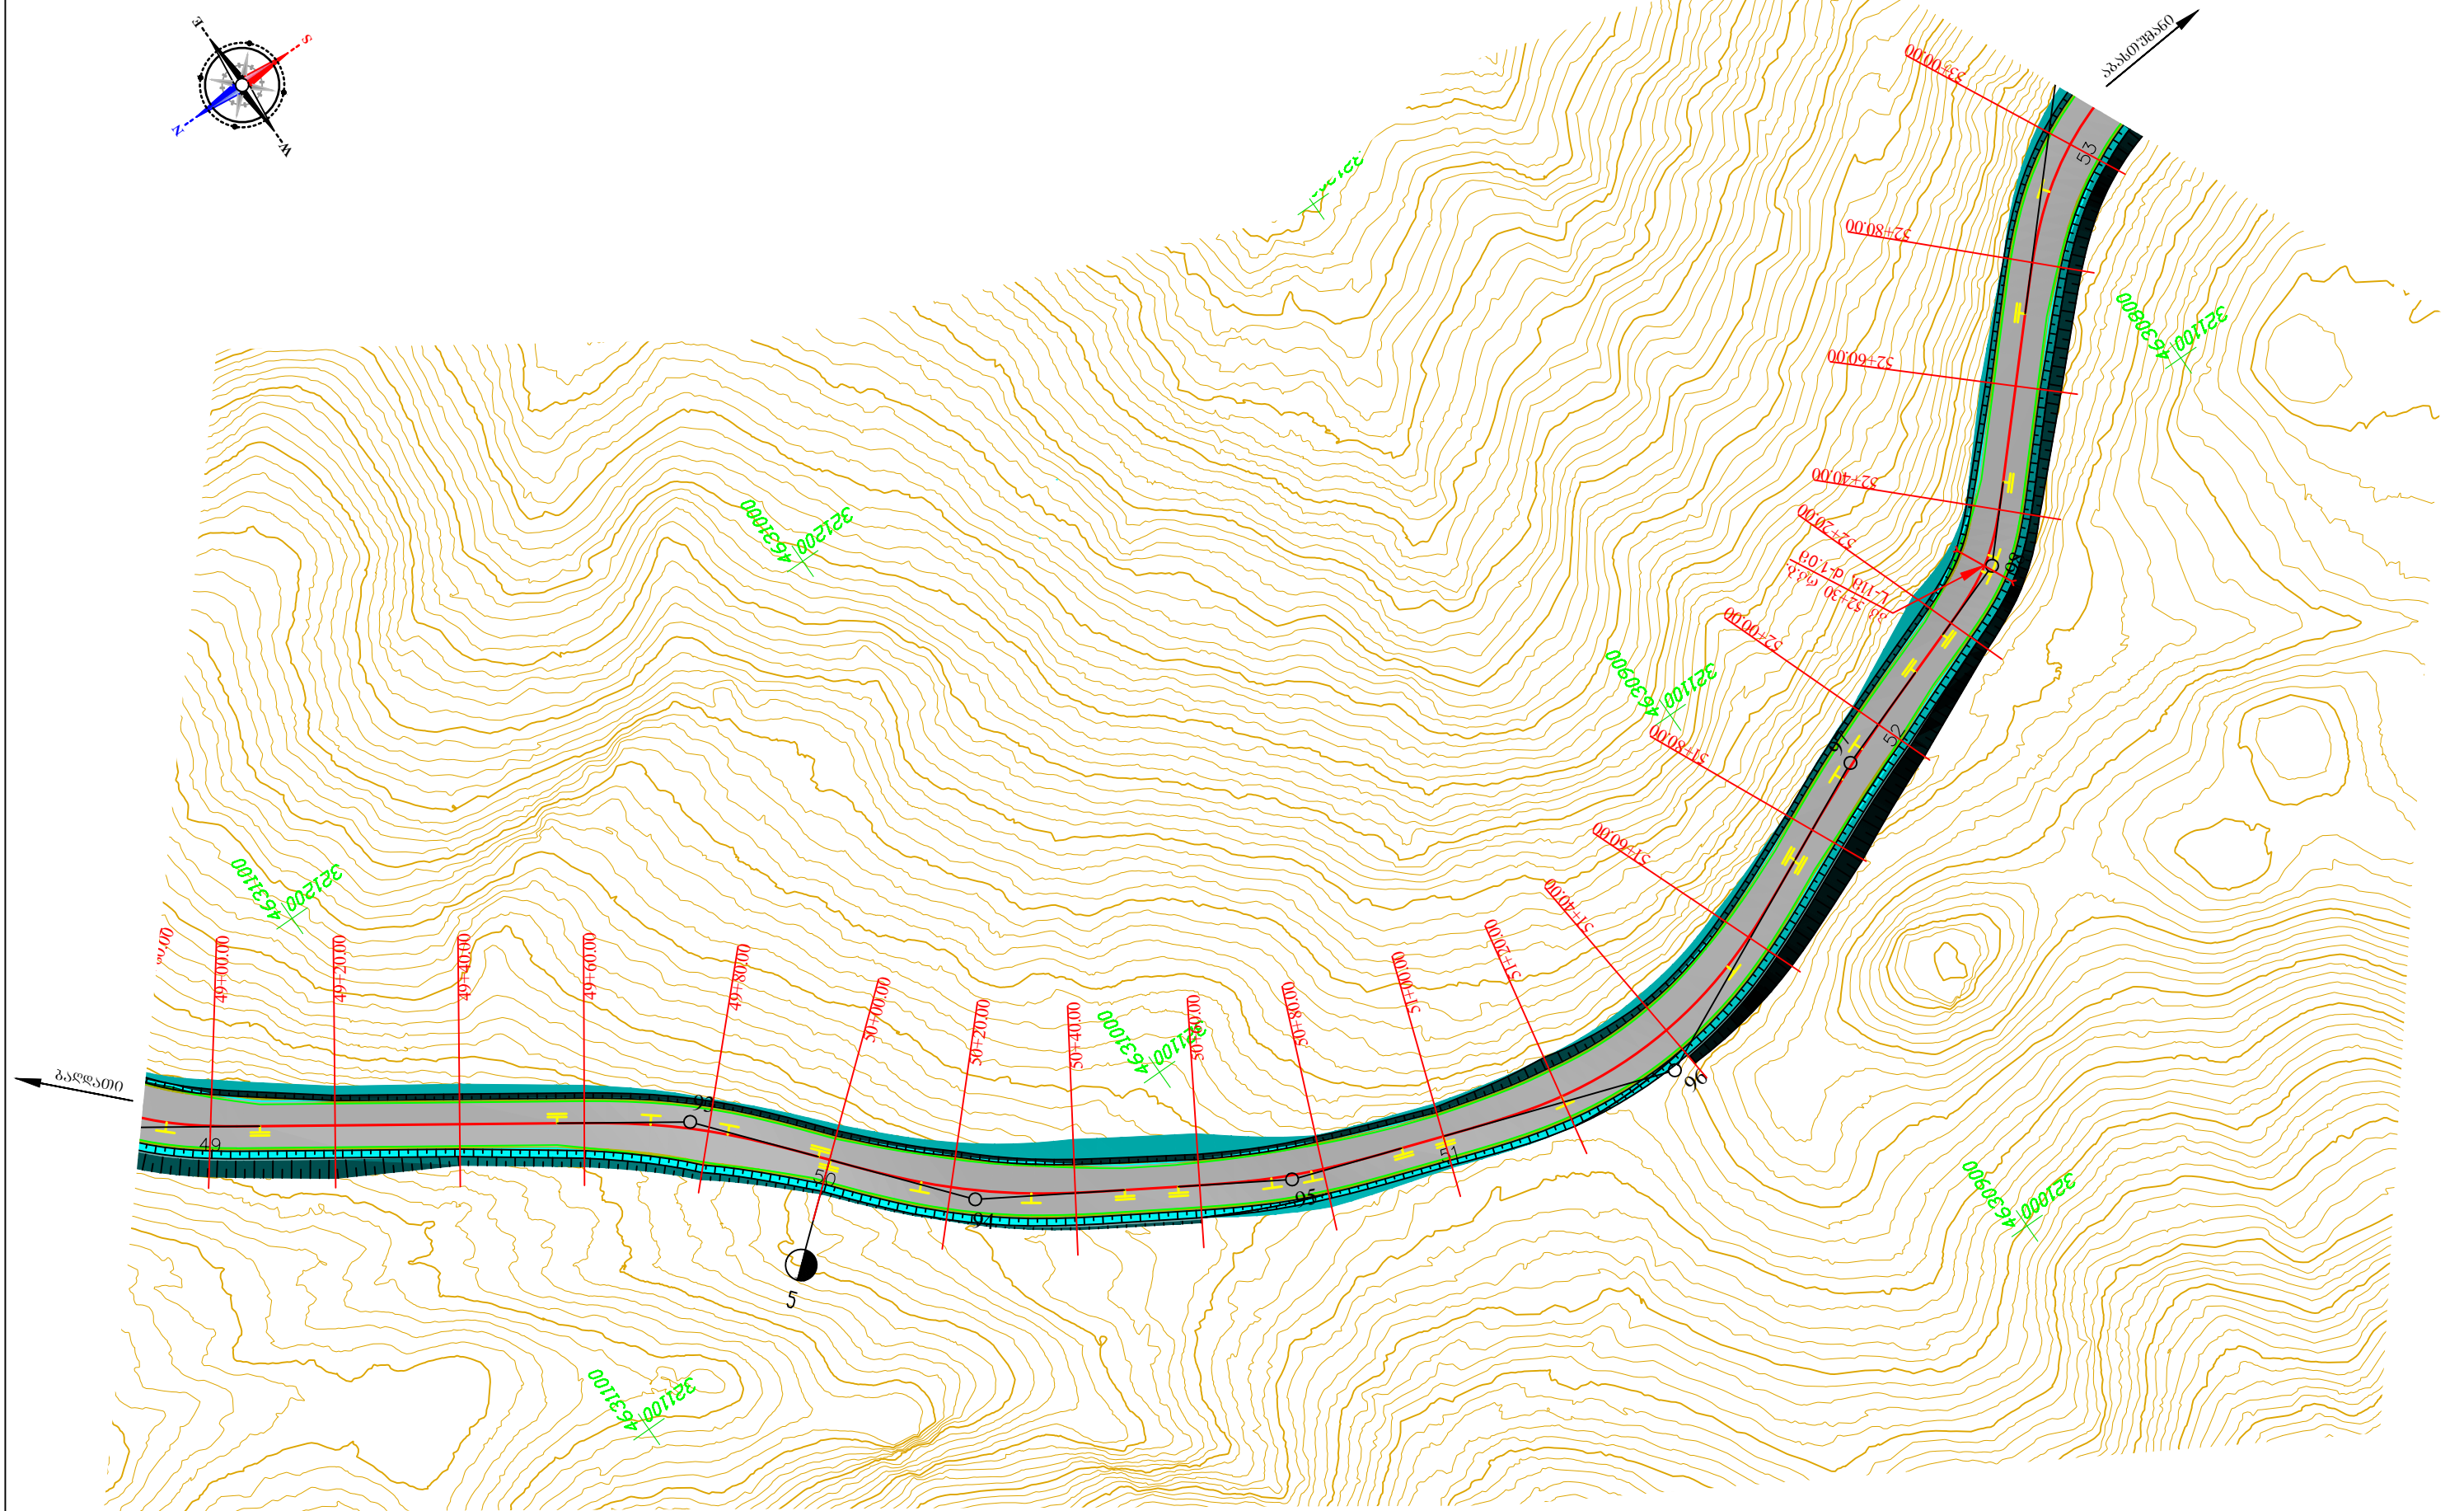


შოღასახელმწიფოებრივი მნიშვნელობის ქუთაისი(სალორია)-გალათი-აბასთუმანი-გენარას ს/ზის კმ75-კმ81 მონაკვეთის სარეაბილიტაციო სამუშაოები	მასშტაბი 1:1000
გეგმა პკ 44+00-დან პკ 49+00-მდე	№-2-8

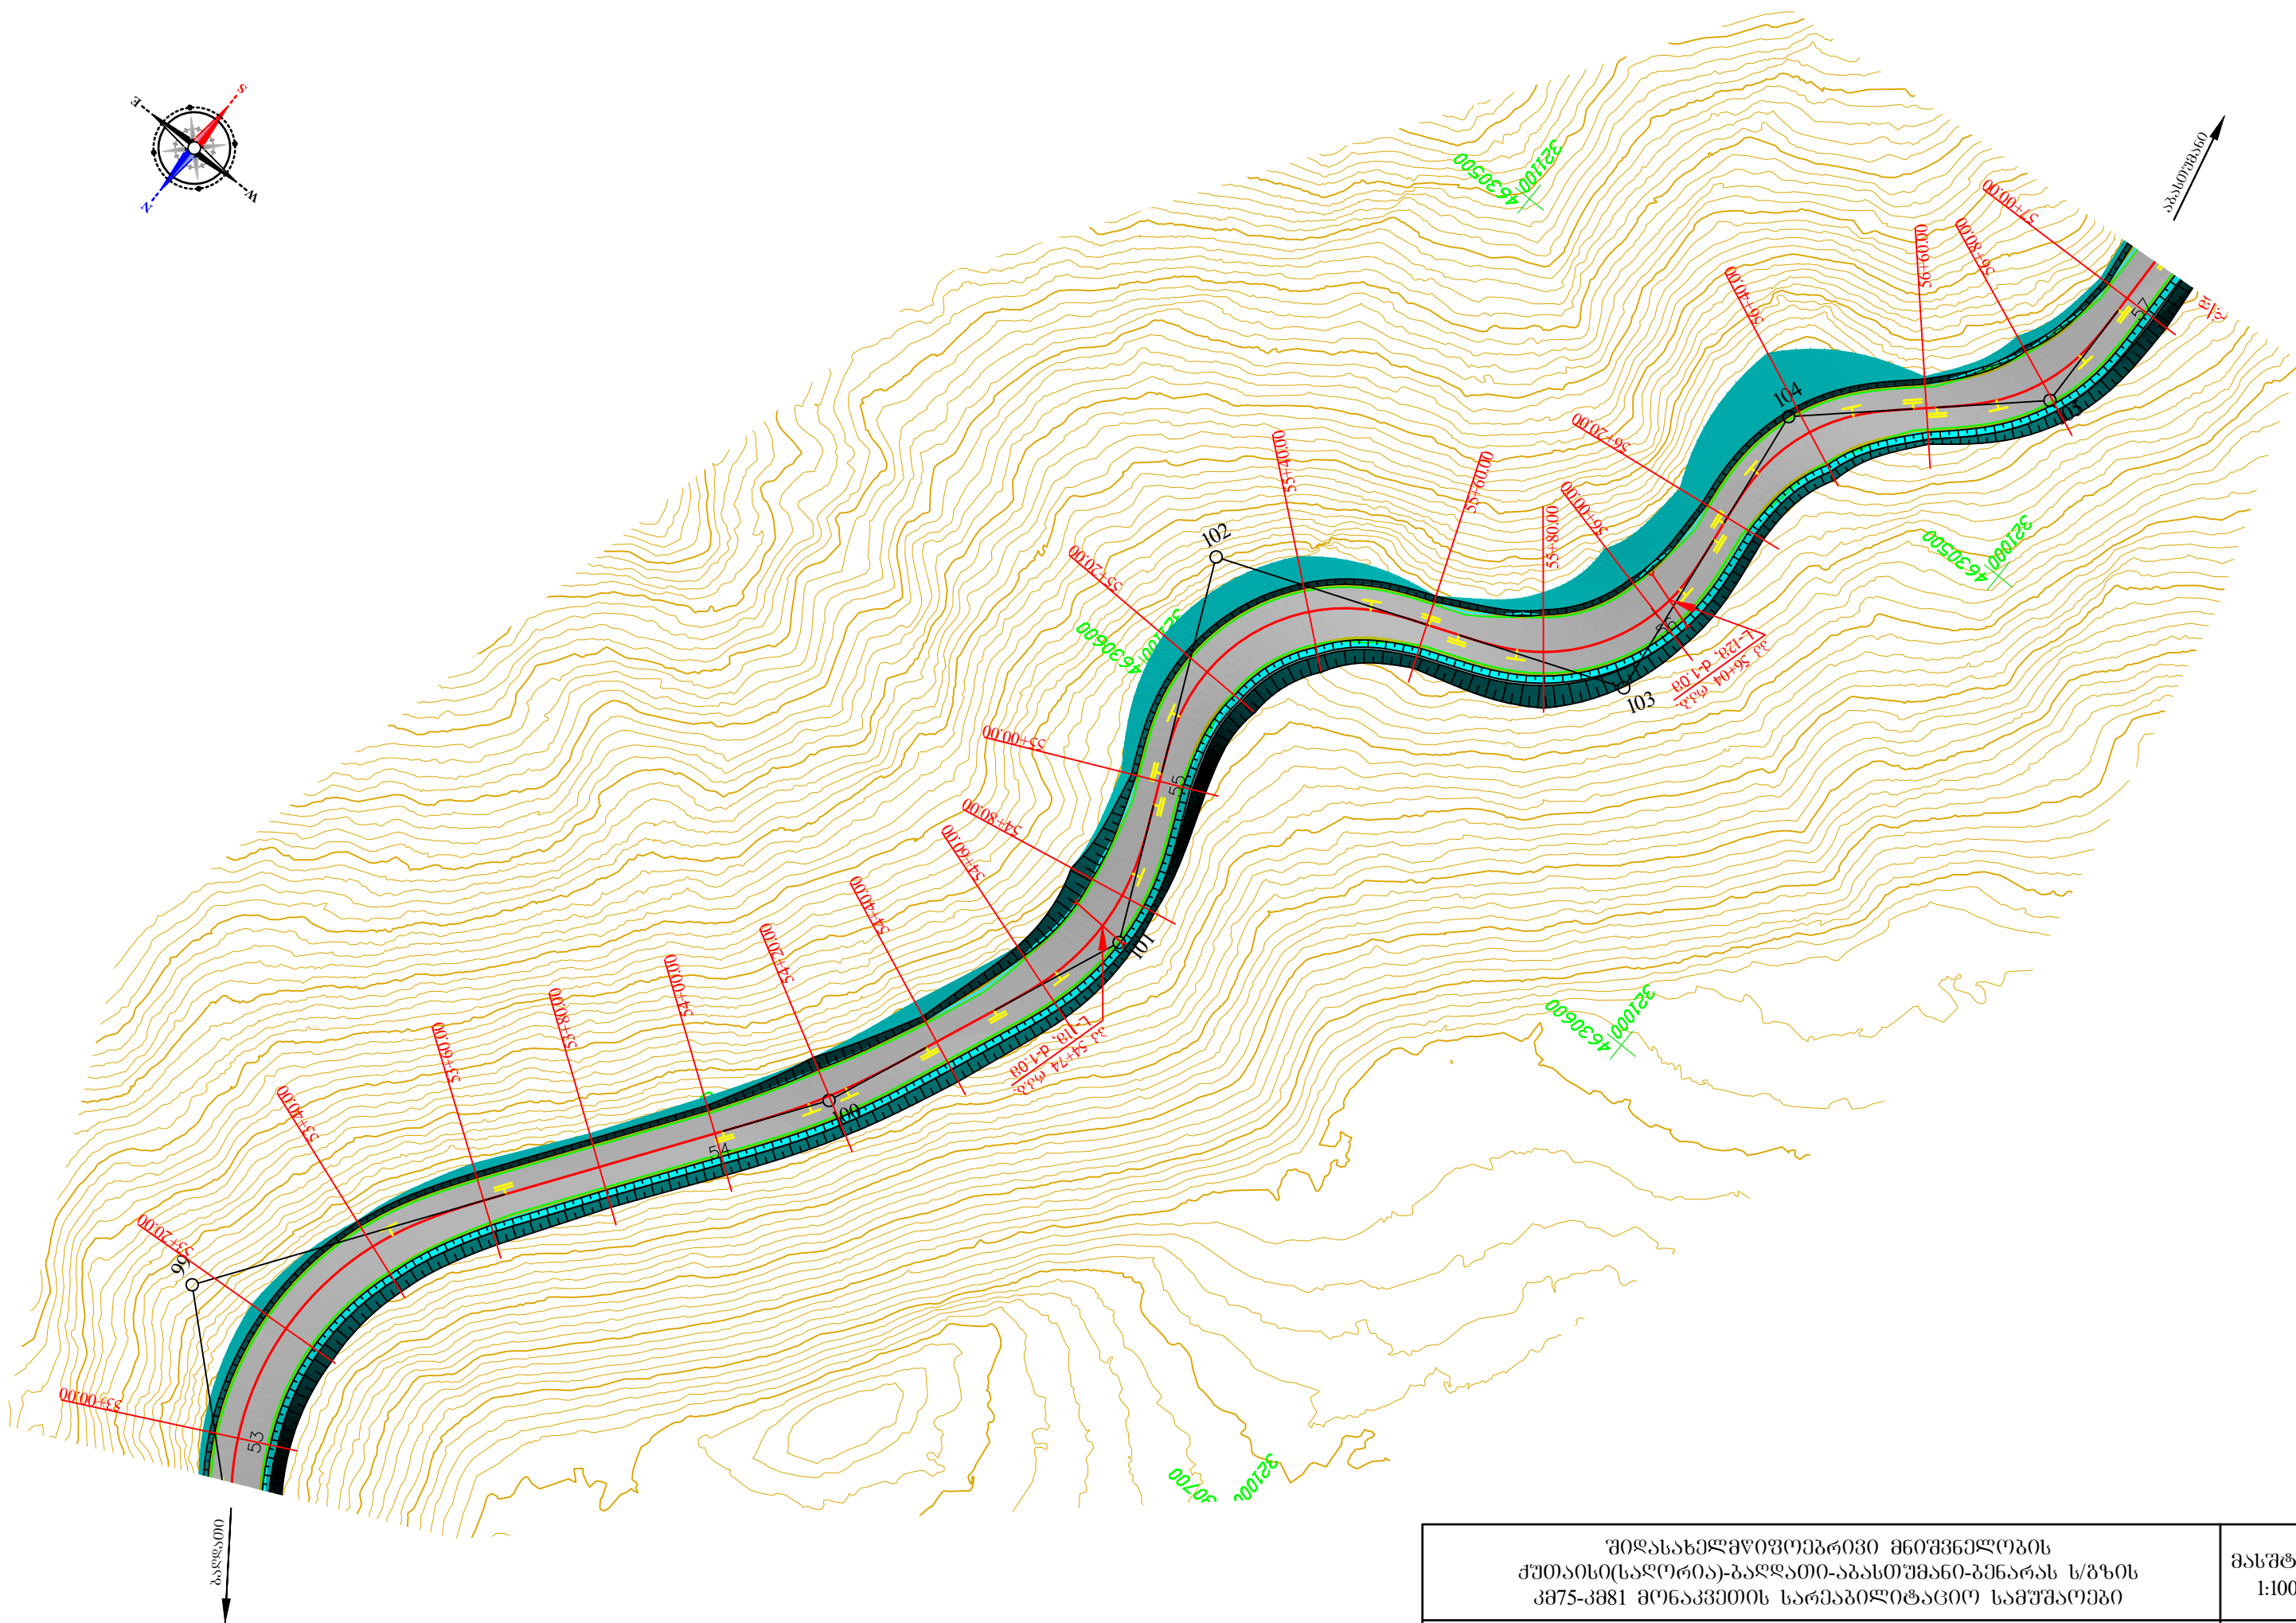


შიდასახელმწიფოებრივი მნიშვნელობის ქუთაისი(სალორია)-გაღატი-აბასთუმანი-გენარას ს/ზის კმ75-კმ81 მონაკვეთის სარეაბილიტაციო სამუშაოები	მასშტაბი 1:1000
გეგმა პკ 49+00-დან პკ 53+00-მდე	№-2-9

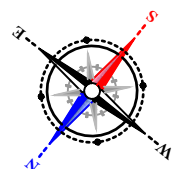

შიღასახელმწიფოებრივი მნიშვნელობის ქუთაისი(სალორია)-გალათი-აბასთუმანი-გენარას ს/ზის კმ75-კმ81 მონაკვეთის სარეაბილიტაციო სამუშაოები	მასშტაბი 1:1000
გეგმა პკ 53+00-დან პკ 57+00-მდე	№-2-10

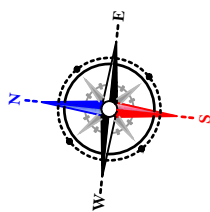

ბაღდათი

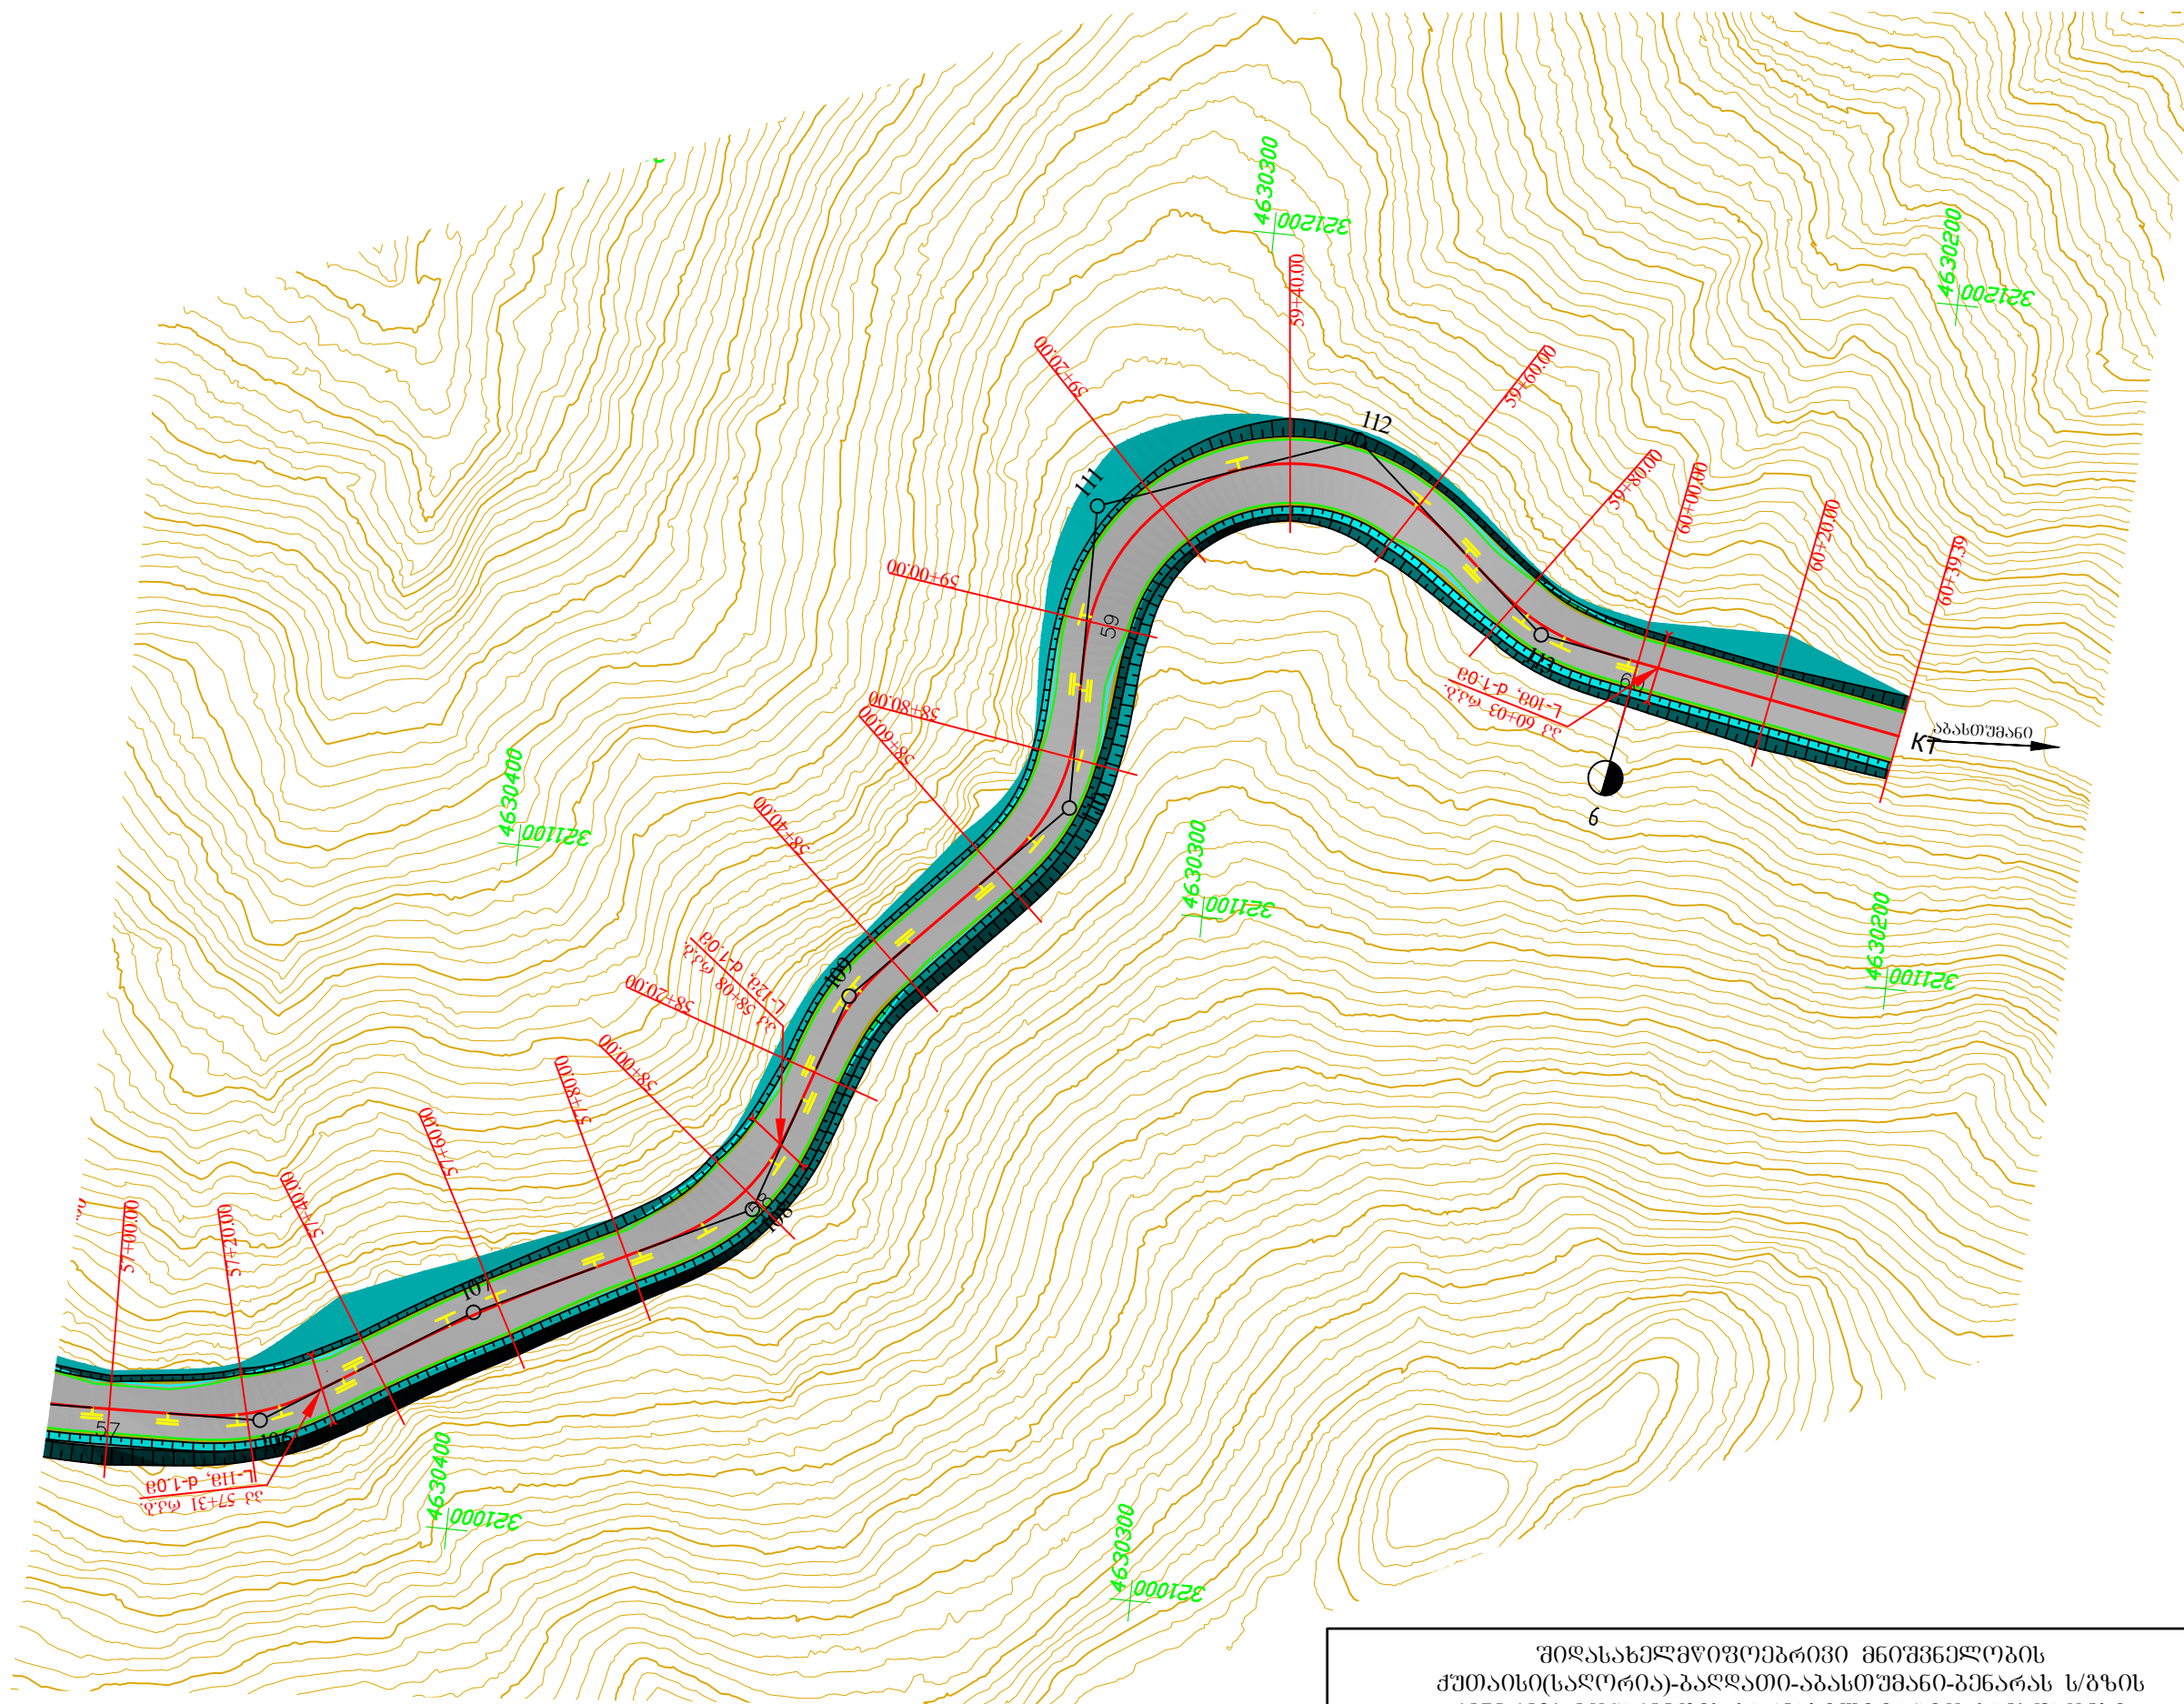

შიდასახელმწიფოებრივი მნიშვნელობის
ქუთაისი(სალორია)-ბაღდათი-აბასთუმანი-გენარას ს/ზის
კმ75-კმ81 მონაკვეთის სარეაბილიტაციო სამუშაოები

გეგმა
პკ 57+00-დან პკ 60+40-მდე

მასშტაბი
1:1000

№-2-11

- ლითოლოგიური აღნიშვნები
- 1

თიხნარი, მოშავო-ყავისფერი, ნახევრად მყარი, ხეინჯის (15%) და ღორღის (15-20%) ჩანართებით, თიხაქვიშის ღინზებით და შუაშრეებით, იშვიათად ღოდებით
- 2

თიხნარი, მოშავო-მონაცრისფრო-ყავისფერი, ძნელპლასტიკური, კენჭის (5%), სრეშის (10%), ღორღის (10%) და ხეინჯის (5%) ჩანართებით, თიხაქვიშის და ქვიშის ღინზებით, იშვიათად ღოდებით
- 3

თიხაქვიშა, მოშავო-ყავისფერი, მყარი, ქვიშის შუაშრეებით და ღინზებით, ღორღის (25%) და ხეინჯის (15%) ჩანართებით, სუსტად კარბონატული
- 4


თიხაქვიშა, მოშავო-ყავისფერი, პლასტიკური, ქვიშის ღინზებით და შუაშრეებით, ღორღის (20%) და ხეინჯის (10%) ჩანართებით, იშვიათად ღოდებით, სუსტად კარბონატული
- 8

ქვიშაქვა, მოლურჯო-ნაცრისფერი, ძლიერ გამოფიტული, ძლიერ ნაპრალოვანი, სხვადასხვა მარცვლოვანი, სხვადასხვა მინერალური ნაწილაკების ჩანართებით, სუსტად კარბონატული
- 9


ქვიშაქვა, მოლურჯო-ნაცრისფერი, გამოფიტული, ნაპრალოვანი, სხვადასხვა მარცვლოვანი, სხვადასხვა მინერალური ნაწილაკების ჩანართებით, სუსტად კარბონატული

მასშტაბი:
1:2000 ჰორიზონტალური
1:200 ვერტიკალური


საპროექტო მონაცემები	ქანობი %ი და მანძილი, მ	1
	ნიშნული, მ	2
ფაქტური მონაცემები	ნიშნული, მ	3
	მანძილი, მ	4
პიკეტი		5
სწორეები და მრუდები გეგმაში		

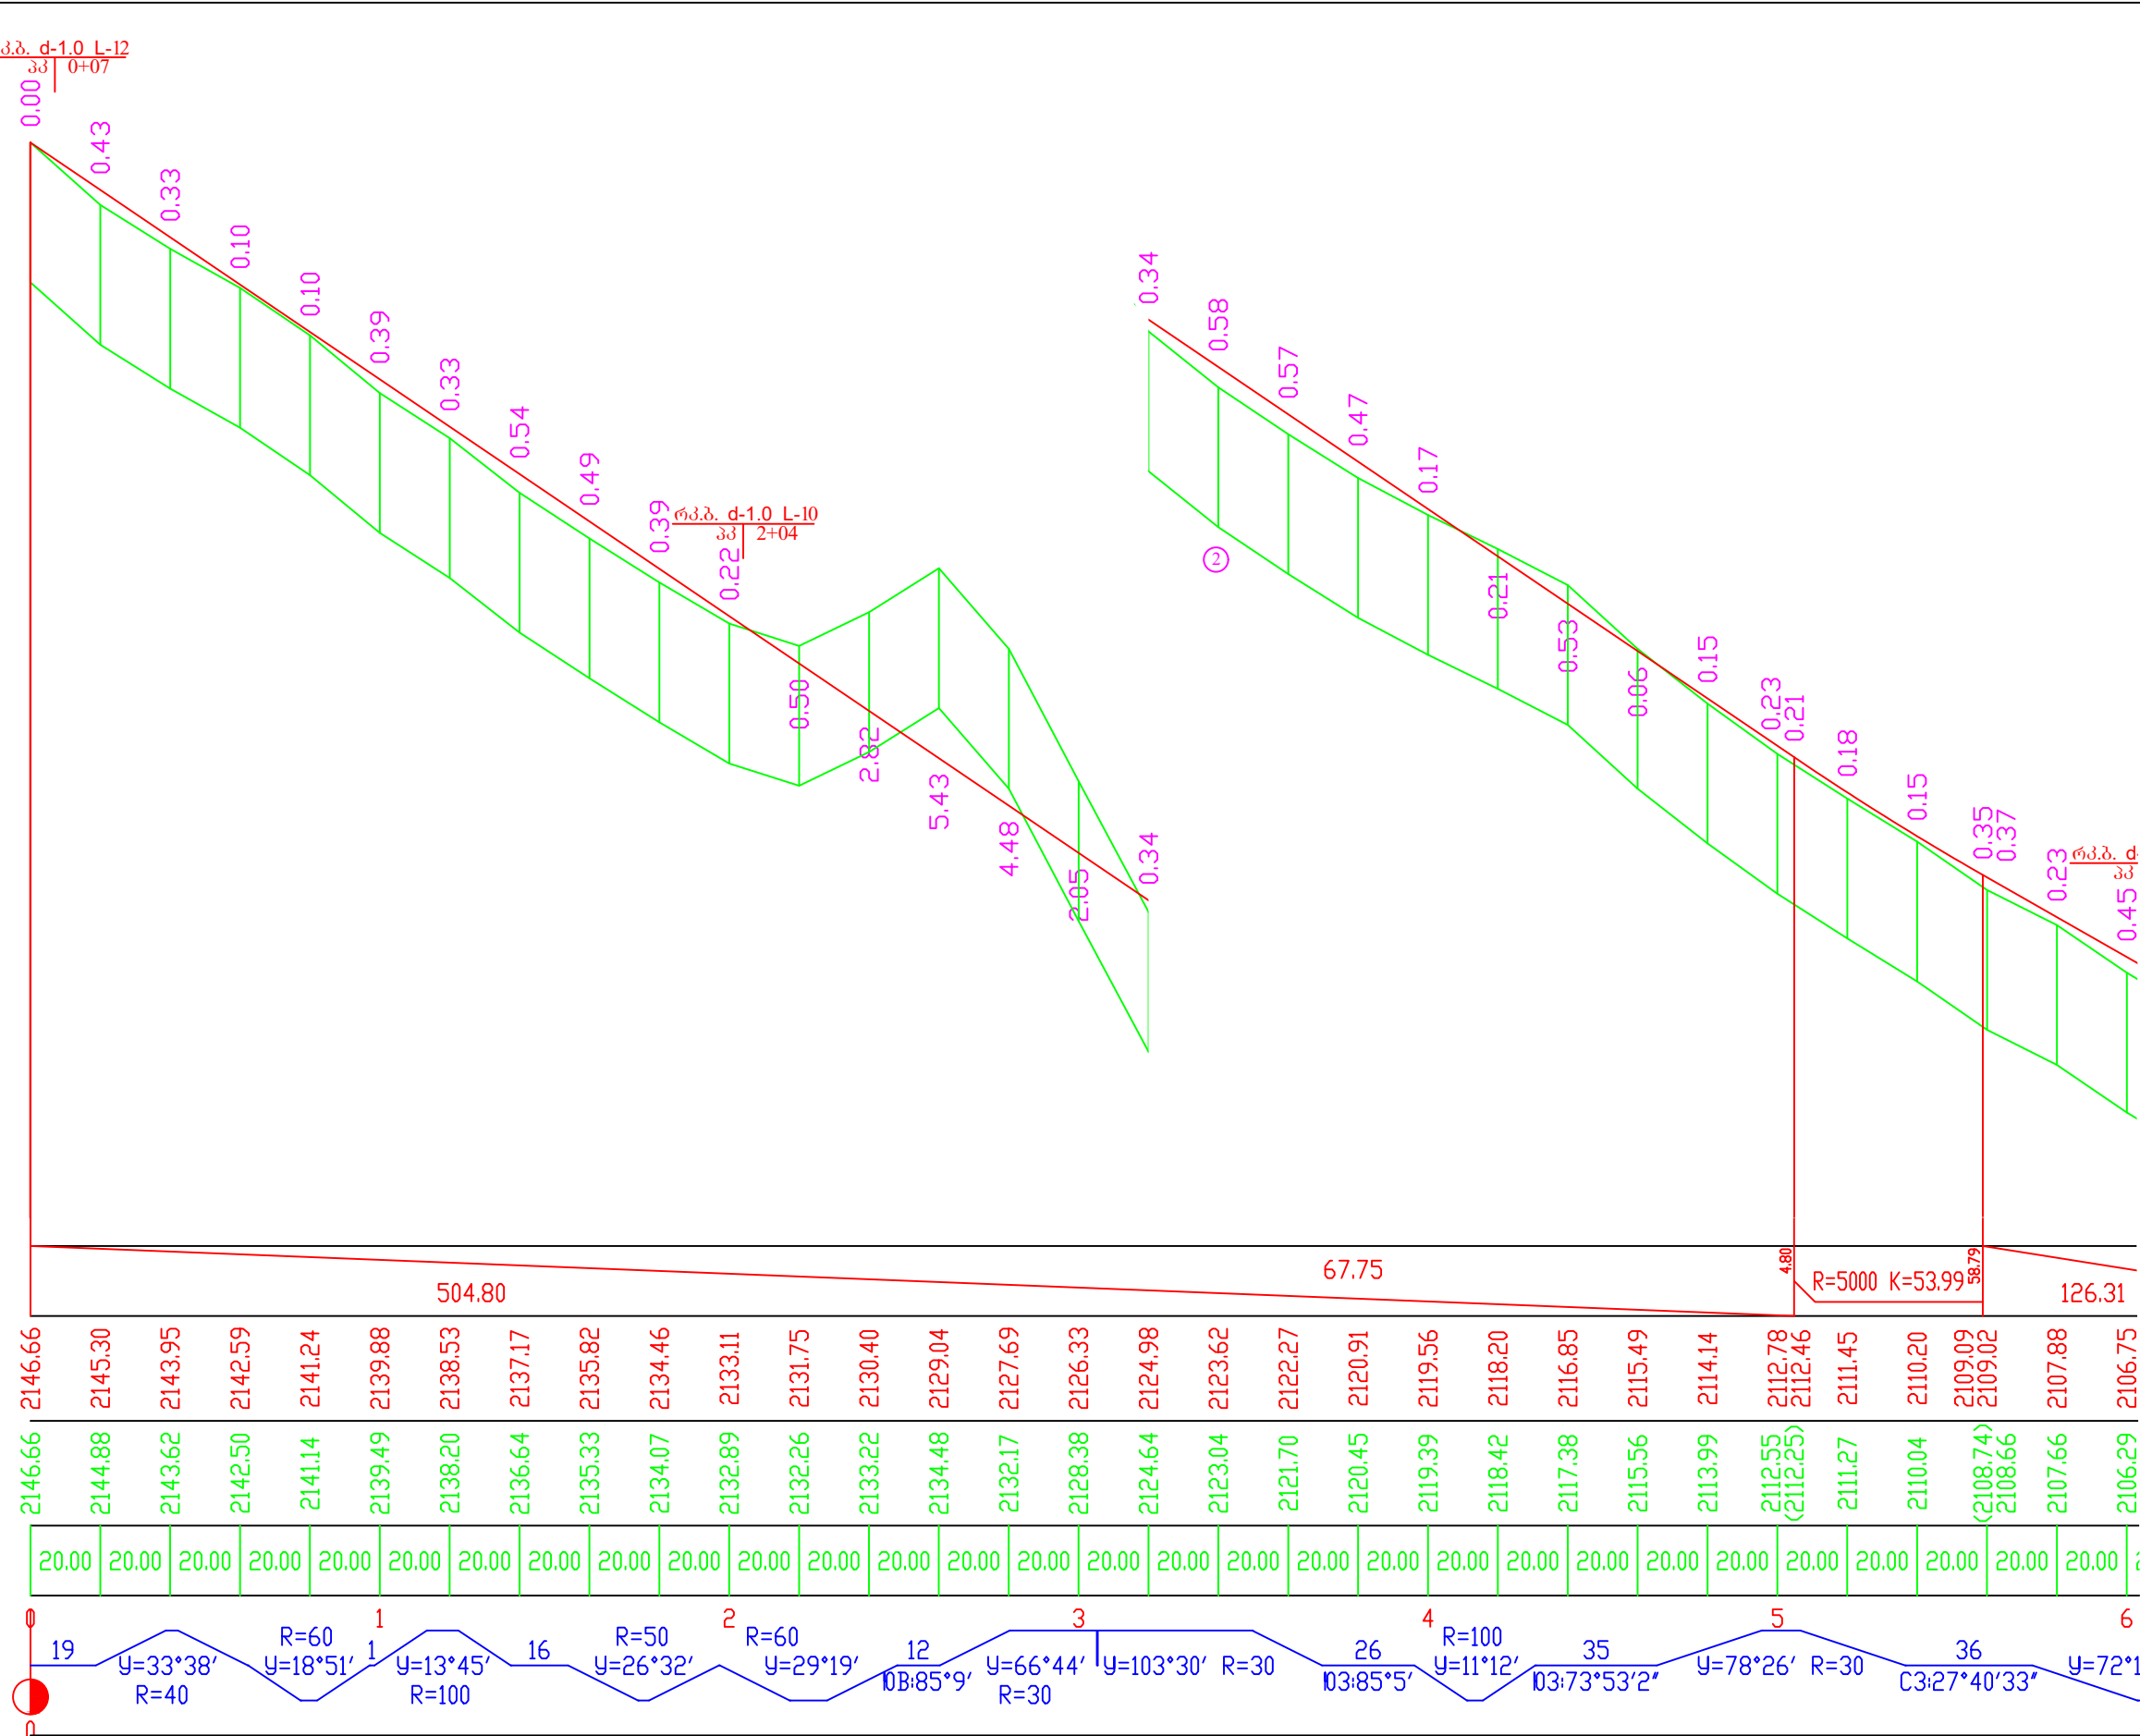


შიდასახელმწიფოებრივი მნიშვნელობის ქუთაისი(სალორია)-გაღმათი-აბასთუმანი-პანაურას ს/ზის კმ75-კმ81 მონაკვეთის სარეაბილიტაციო სამუშაოები	ნახ № 3-1
	მ. კ.1-2000 კ.1-200
ბრძივი პროფილი პკ 0+00-პკ 6+00	საძზაამცნომრება

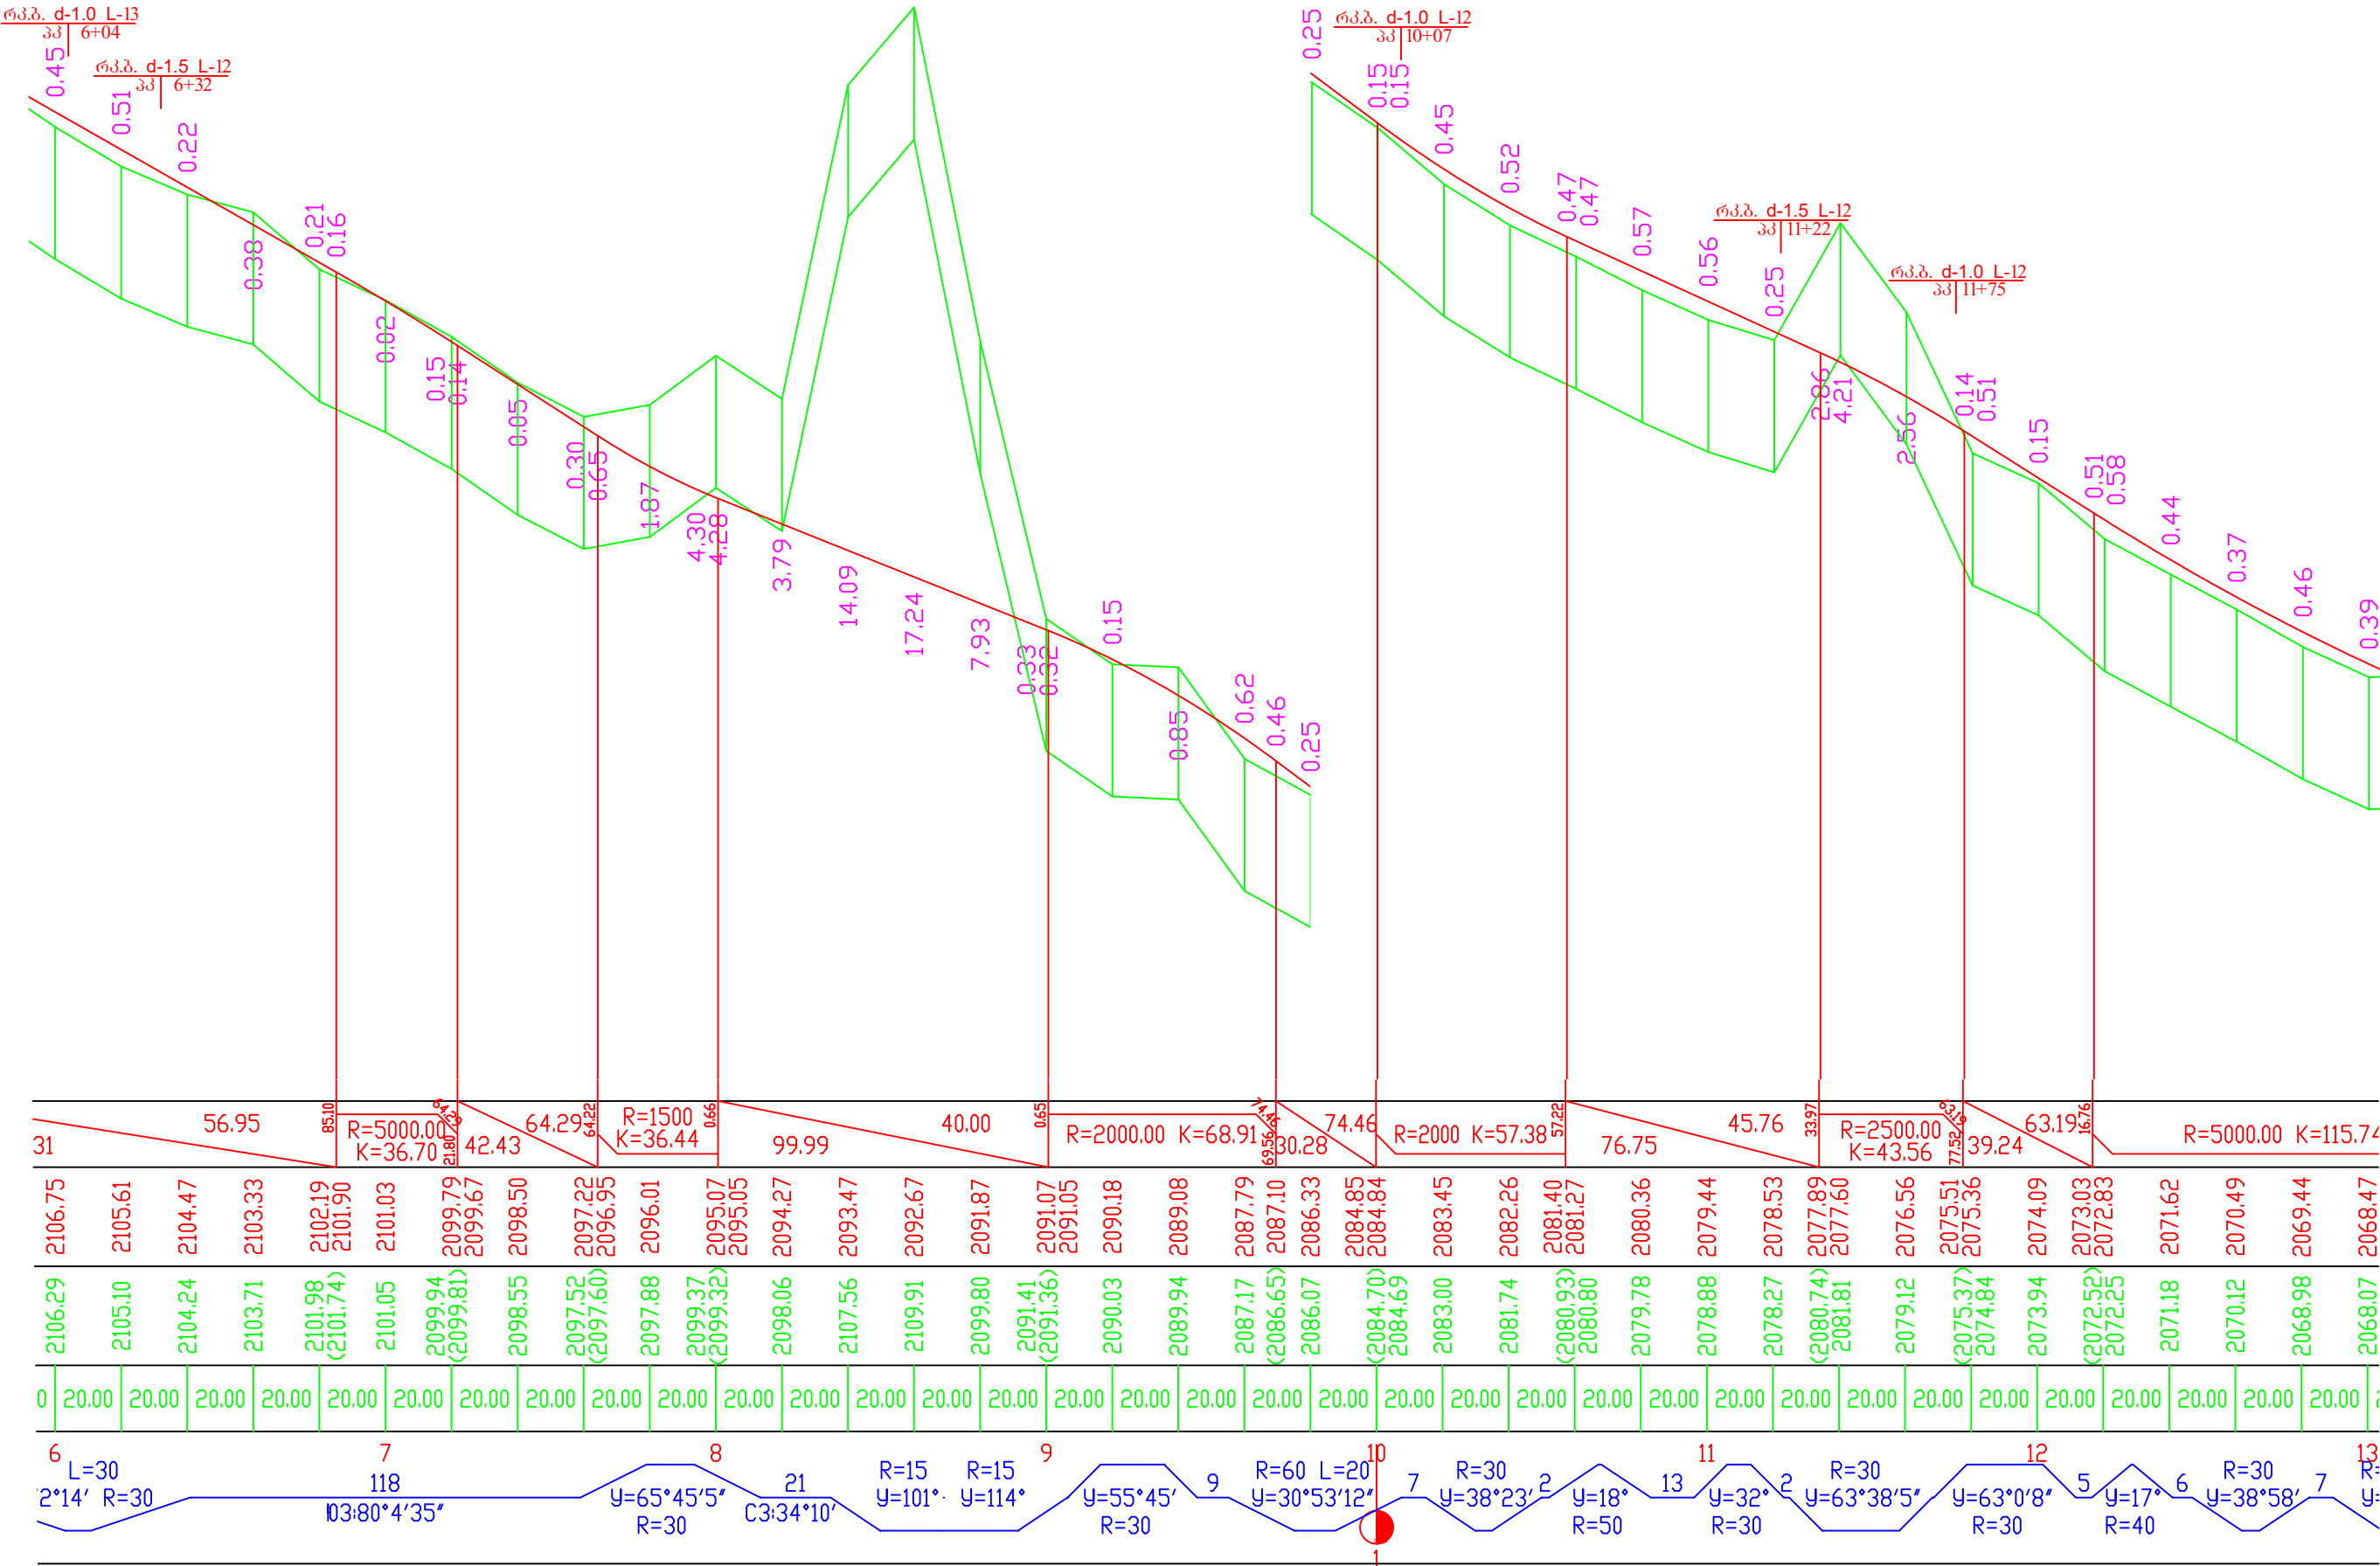


შოღასახელმწიფოებრივი მნიშვნელობის ქუთაისი(სალორია)-გაღათი-აბასთუმანი-პენარას ს/ზის კმ75-კმ81 მონაკვეთის სარეაბილიტაციო სამუშაოები		ნახ № 3-2
ბრძივი პროფილი პკ 6+00-პკ 13+00		მ. კ.1-2000 კ.1-200
საქმზამშენიშვნა		

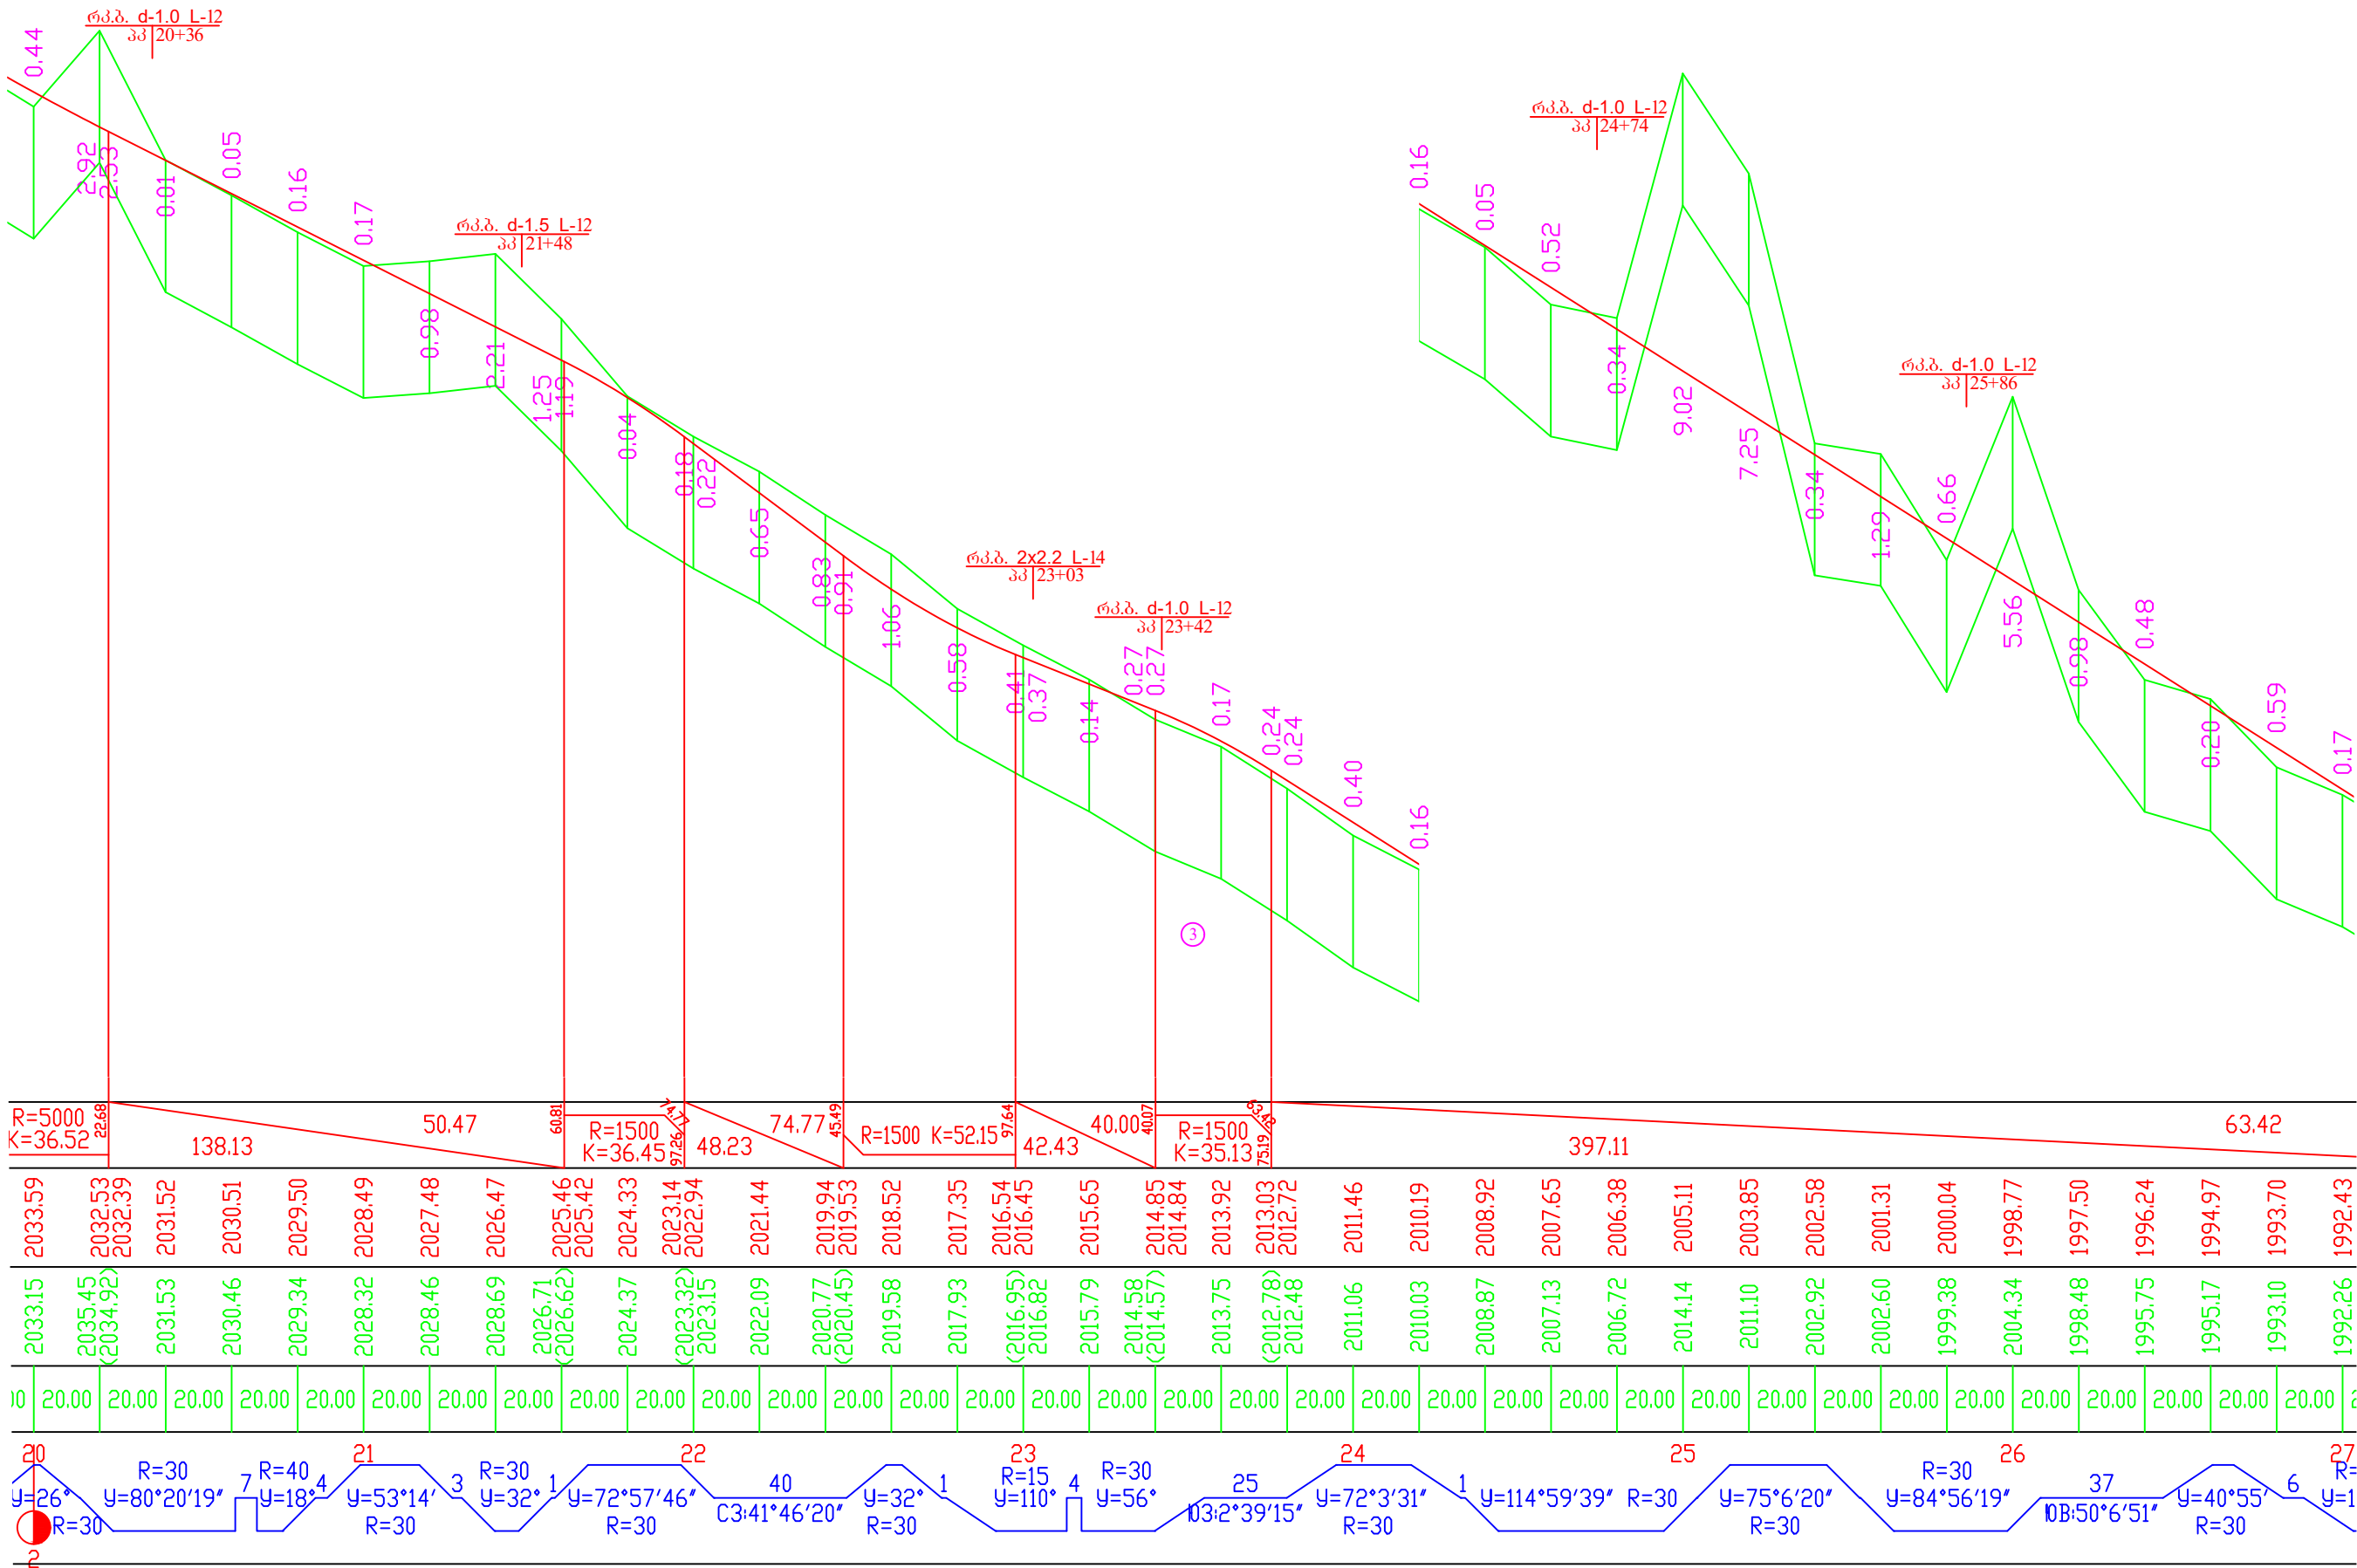


შიდასახელმწიფოებრივი მნიშვნელობის ქუთაისი(სალორია)-გაღვლითი-აბასთუმანო-პენარას ს/გზის კმ75-კმ81 მონაკვეთის სარეაბილიტაციო სამუშაოები	ნახ № 3-4
	მ. კ.1-2000 კ.1-200
ბრძოვი პროექტი კპ 20+00-კპ 27+00	სამზახამეცნიერება

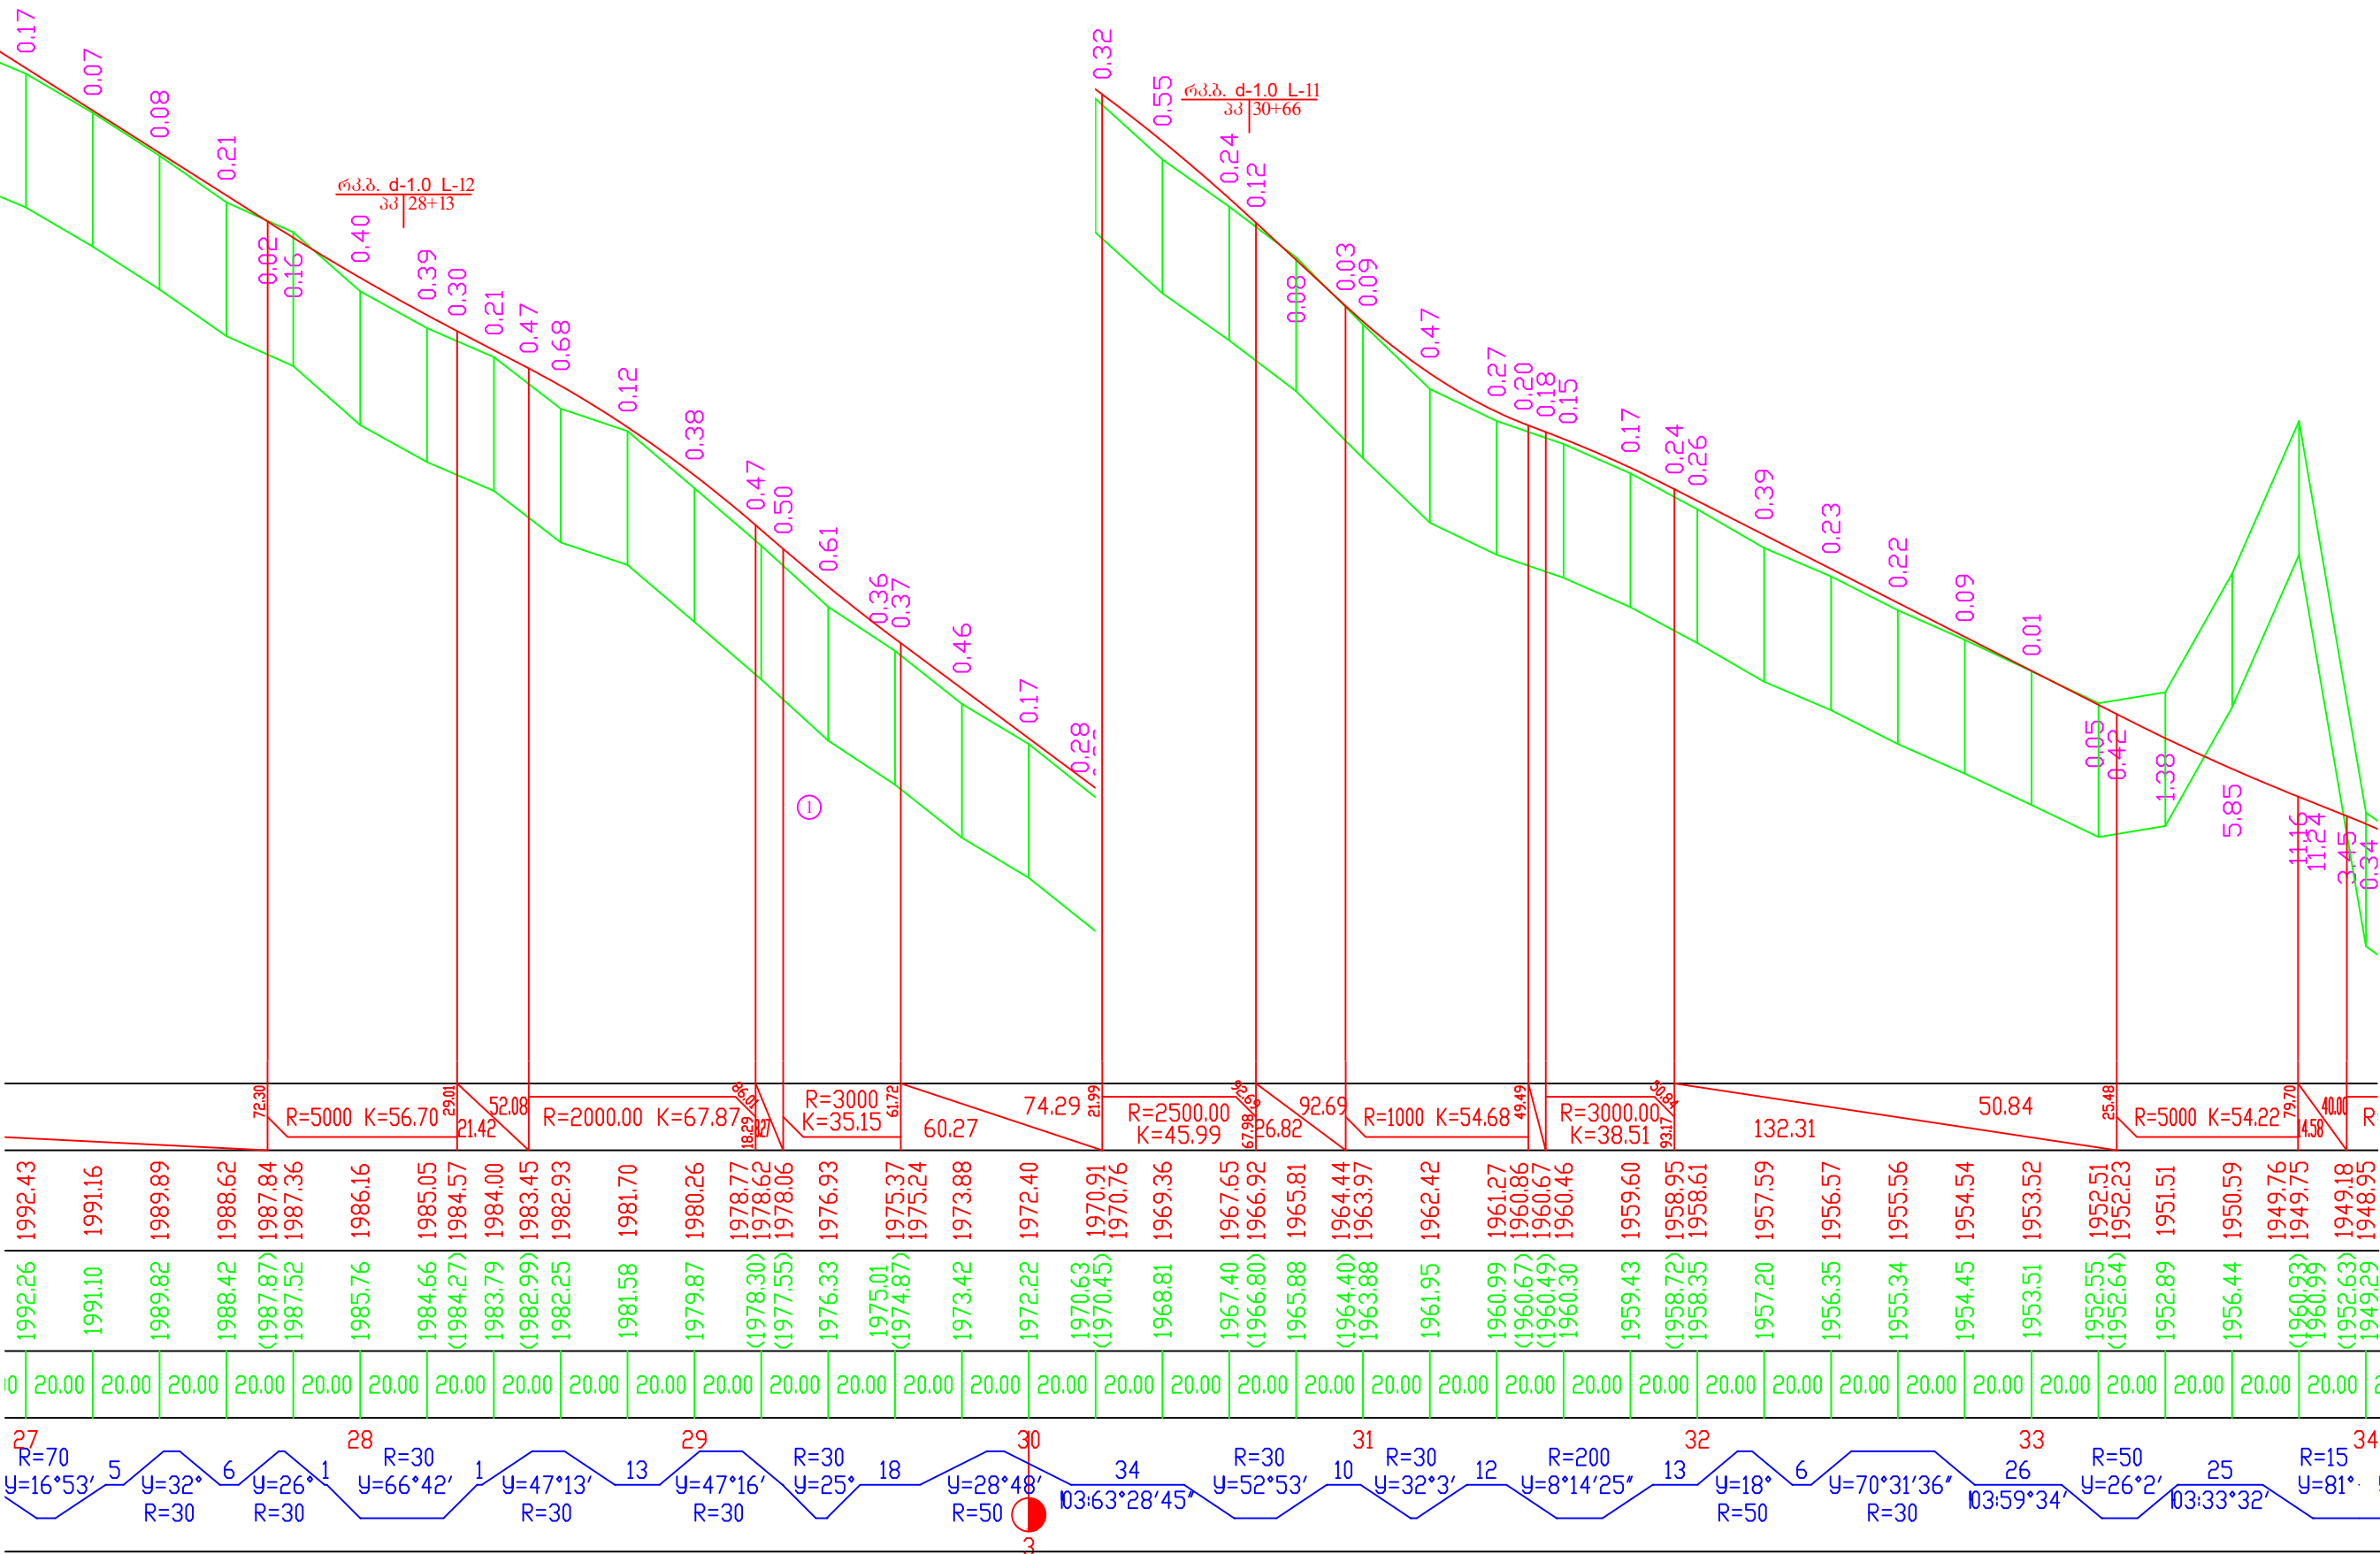


შიდასახელმწიფოებრივი მნიშვნელობის ქუთაისი(სალორია)-გაღმათი-აბასთუმანო-ბენარას ს/ზის კმ75-კმ81 მონაკვეთის სარეაბილიტაციო სამუშაოები		ნახ № 3-5
		მ. კ.1-2000 კ.1-200
ბრძივი პროფილი კმ 27+00-კმ 34+00		საძზაამცნომრება

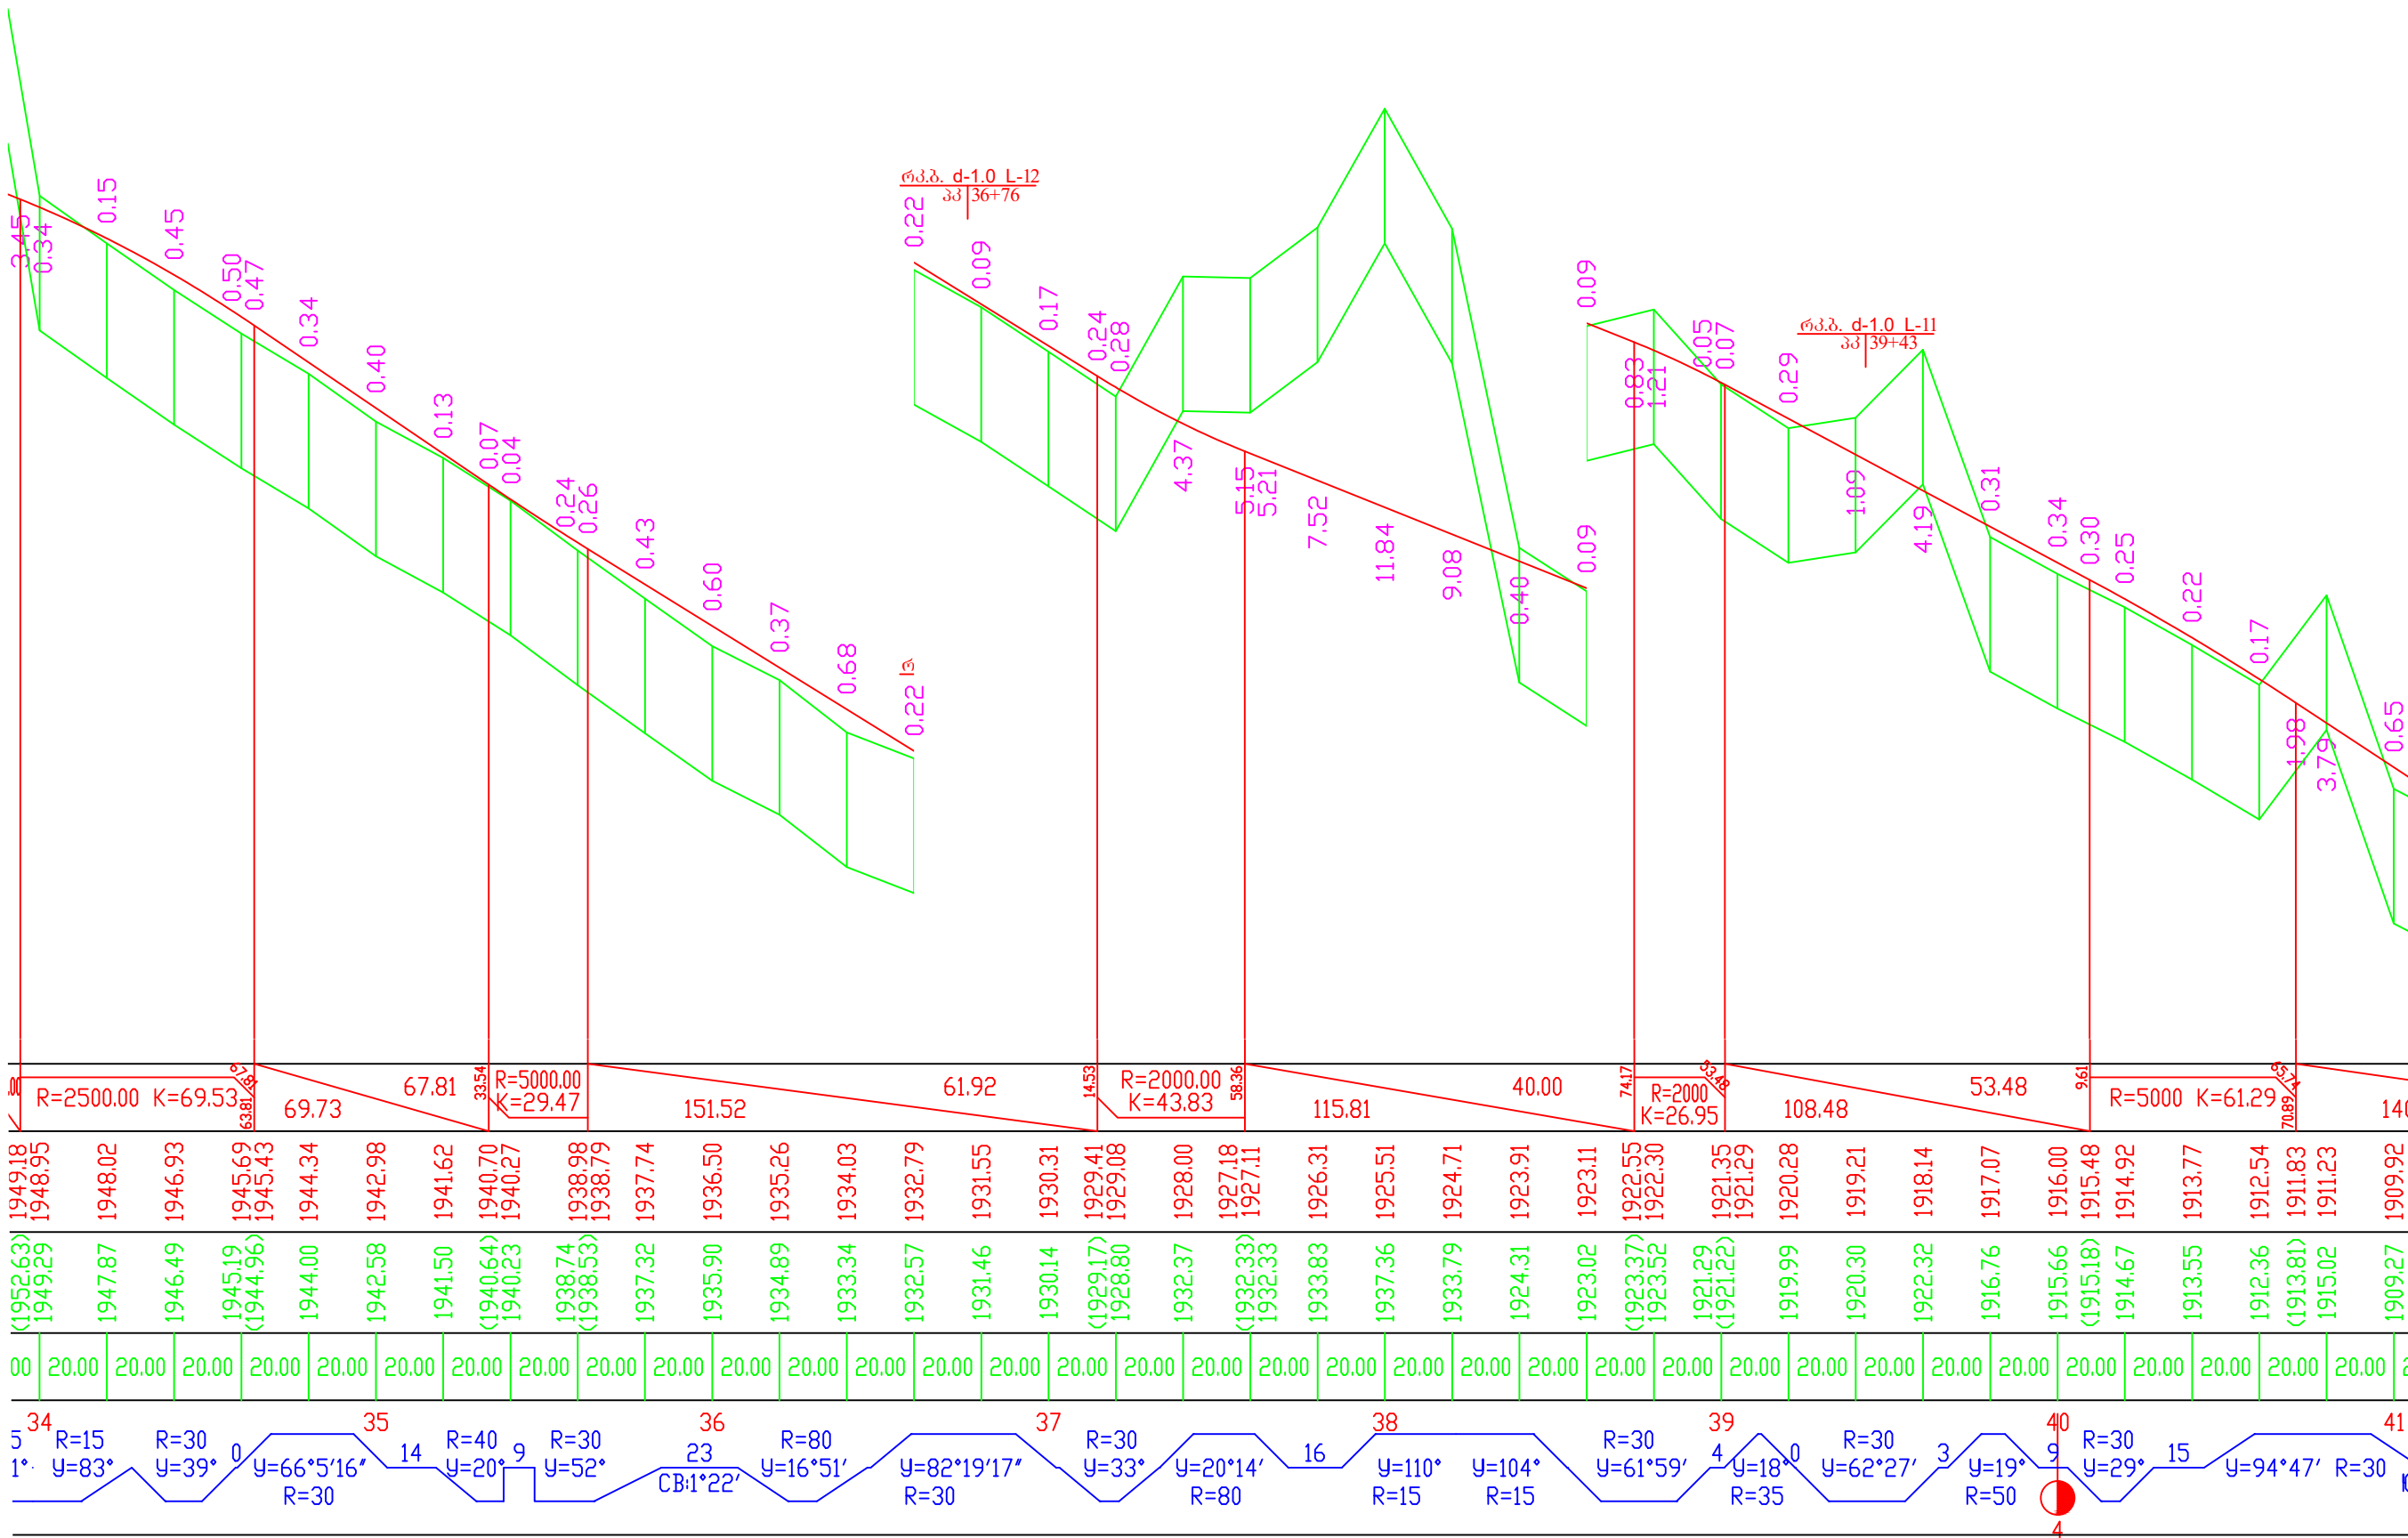

შიდასახელმწიფოებრივი მნიშვნელობის ქუთაისი(სალორია)-გაღმათი-აგასთუმანი-ბენარას ს/ზის კმ75-კმ81 მონაკვეთის სარეაბილიტაციო სამუშაოები	ნახ № 3-6
	მ. კ.1-2000 3.1-200
ბრძივი პროფილი პკ 34+00-პკ 41+00	სამზახამცნომრება

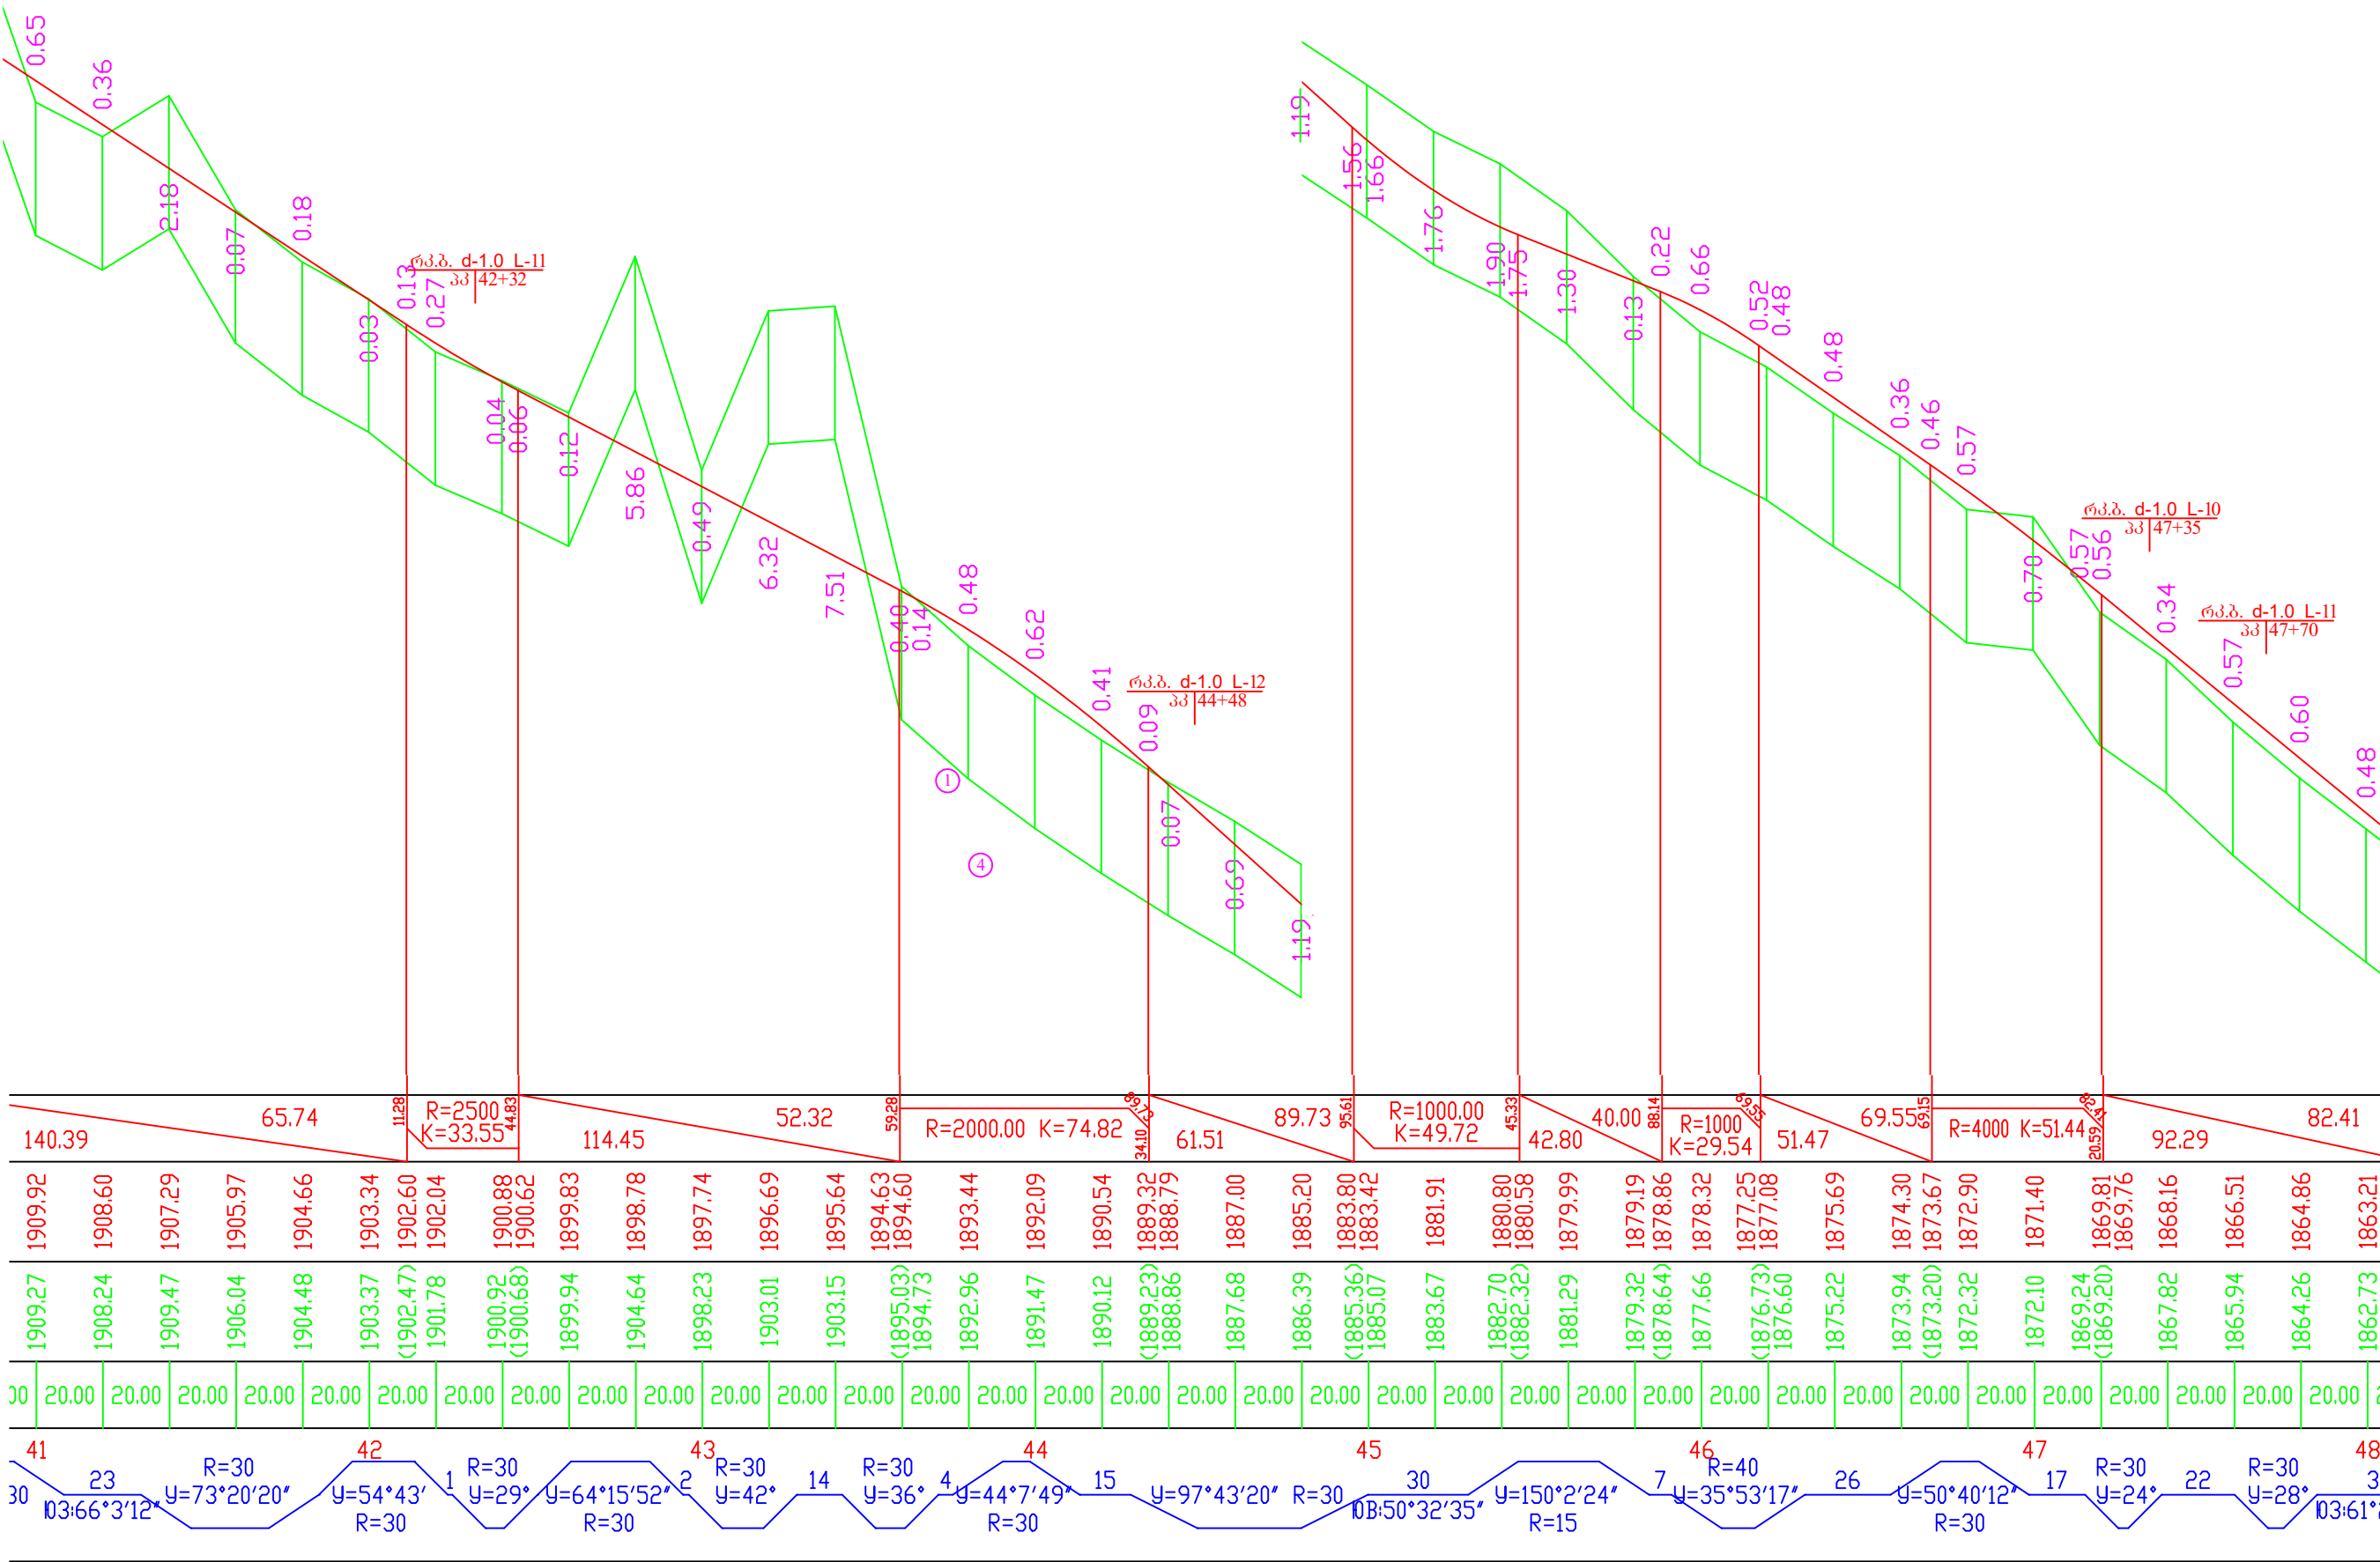


შიდასახელმწიფოებრივი მნიშვნელობის ქუთაისი(სალორია)-გაღმათი-აბასთუმანი-პენარას ს/ზის კმ75-კმ81 მონაკვეთის სარეაბილიტაციო სამუშაოები	ნახ № 3-7
	მ. კ.1-2000 კ.1-200
ბრძოვი პროვოლი კვ 41+00-კვ 48+00	სამზახმეცნიერება

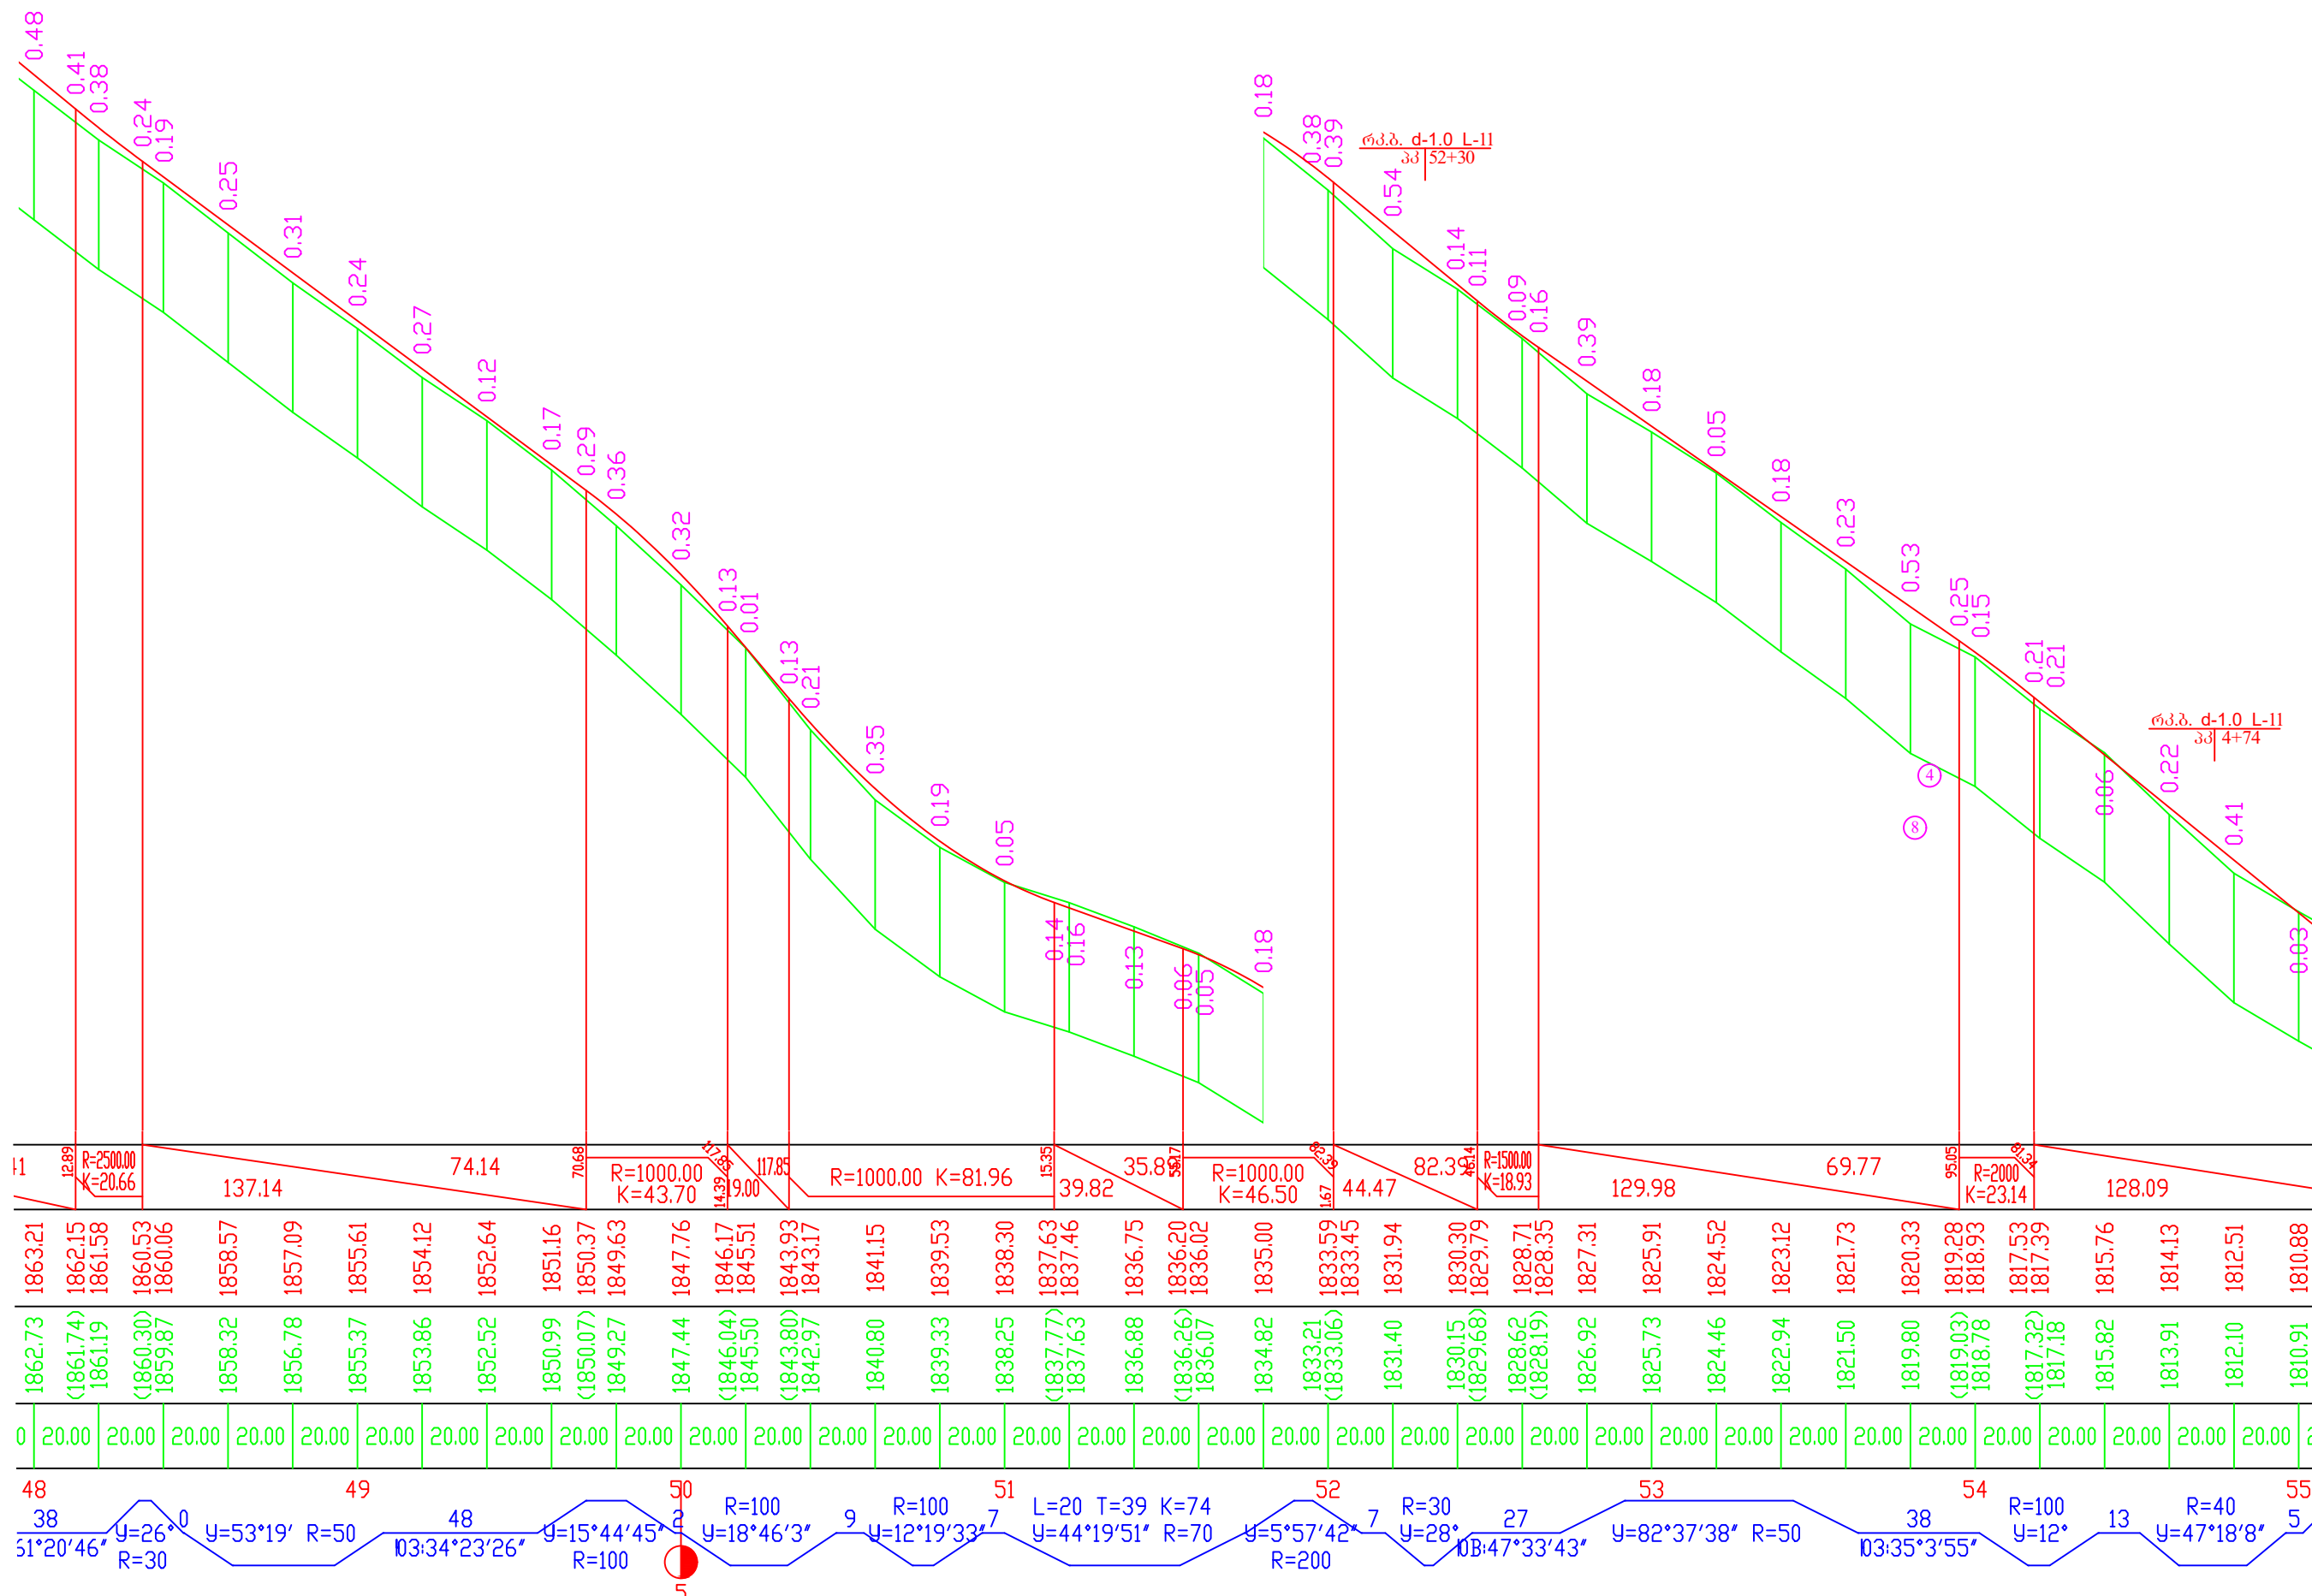

შიდასახელმწიფოებრივი მნიშვნელობის ქუთაისი(სალორია)-გალდათი-აბასთუმანი-გენერას ს/ზის კმ75-კმ81 მონაკვეთის სარეაბილიტაციო სამუშაოები		ნახ № 3-8
ბრძოვი პროვინი კკ 48+00-კკ 55+00		მ. კ.1-2000 კ.1-200
საშენამშენებლობა		

საბზაო სამოსის კონსტრუქცია

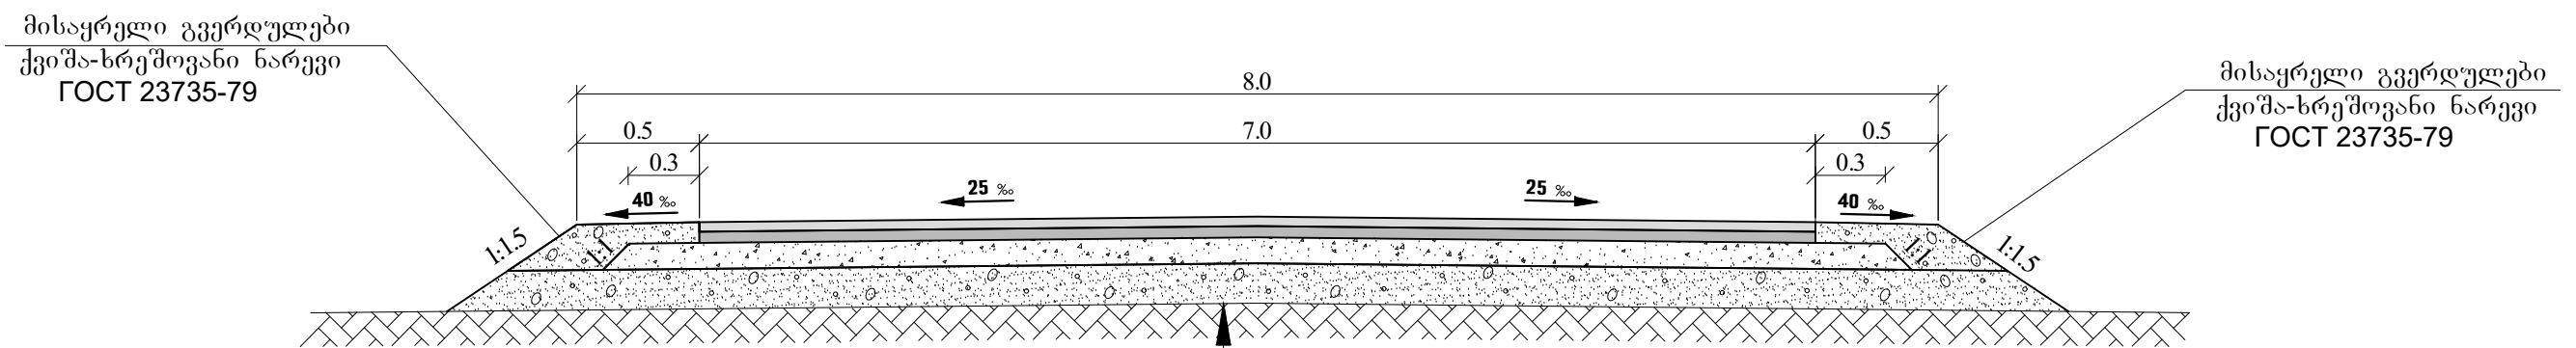

საფარის ზედა ფენა – წვრილმარცვლოვანი მკვრივი ღორღოვანი ასფალტბეტონის ცხელი ნარევი ტიპი ბ მარკა II h-4 სმ. (ГОСТ 9128-84)

საფარის ქვედა ფენა – მსხვილმარცვლოვანი ფოროვანი ღორღოვანი ასფალტბეტონის ცხელი ნარევი მარკა II h-6 სმ. (ГОСТ 9128-84)

საფუძვლის ზედა ფენა – ქვიშა-ღორღის (ფრ.0-40მმ) ნარევი h-18სმ.

საფუძვლის ქვედა ფენა – ქვიშა-ხრეშოვანი ნარევი h-25სმ.

მიწის ვაკისი

შიდასახელმწიფოებრივი მნიშვნელობის
ქუთაისი(საღორთა)-ბაღდათი-აბასთუმანი-ბენარას ს/ბზის
კმ75-კმ81 მონაკვეთის სარეაბილიტაციო სამუშაოები

მასშტაბი

საბზაო სამოსის კონსტრუქცია

№-4