



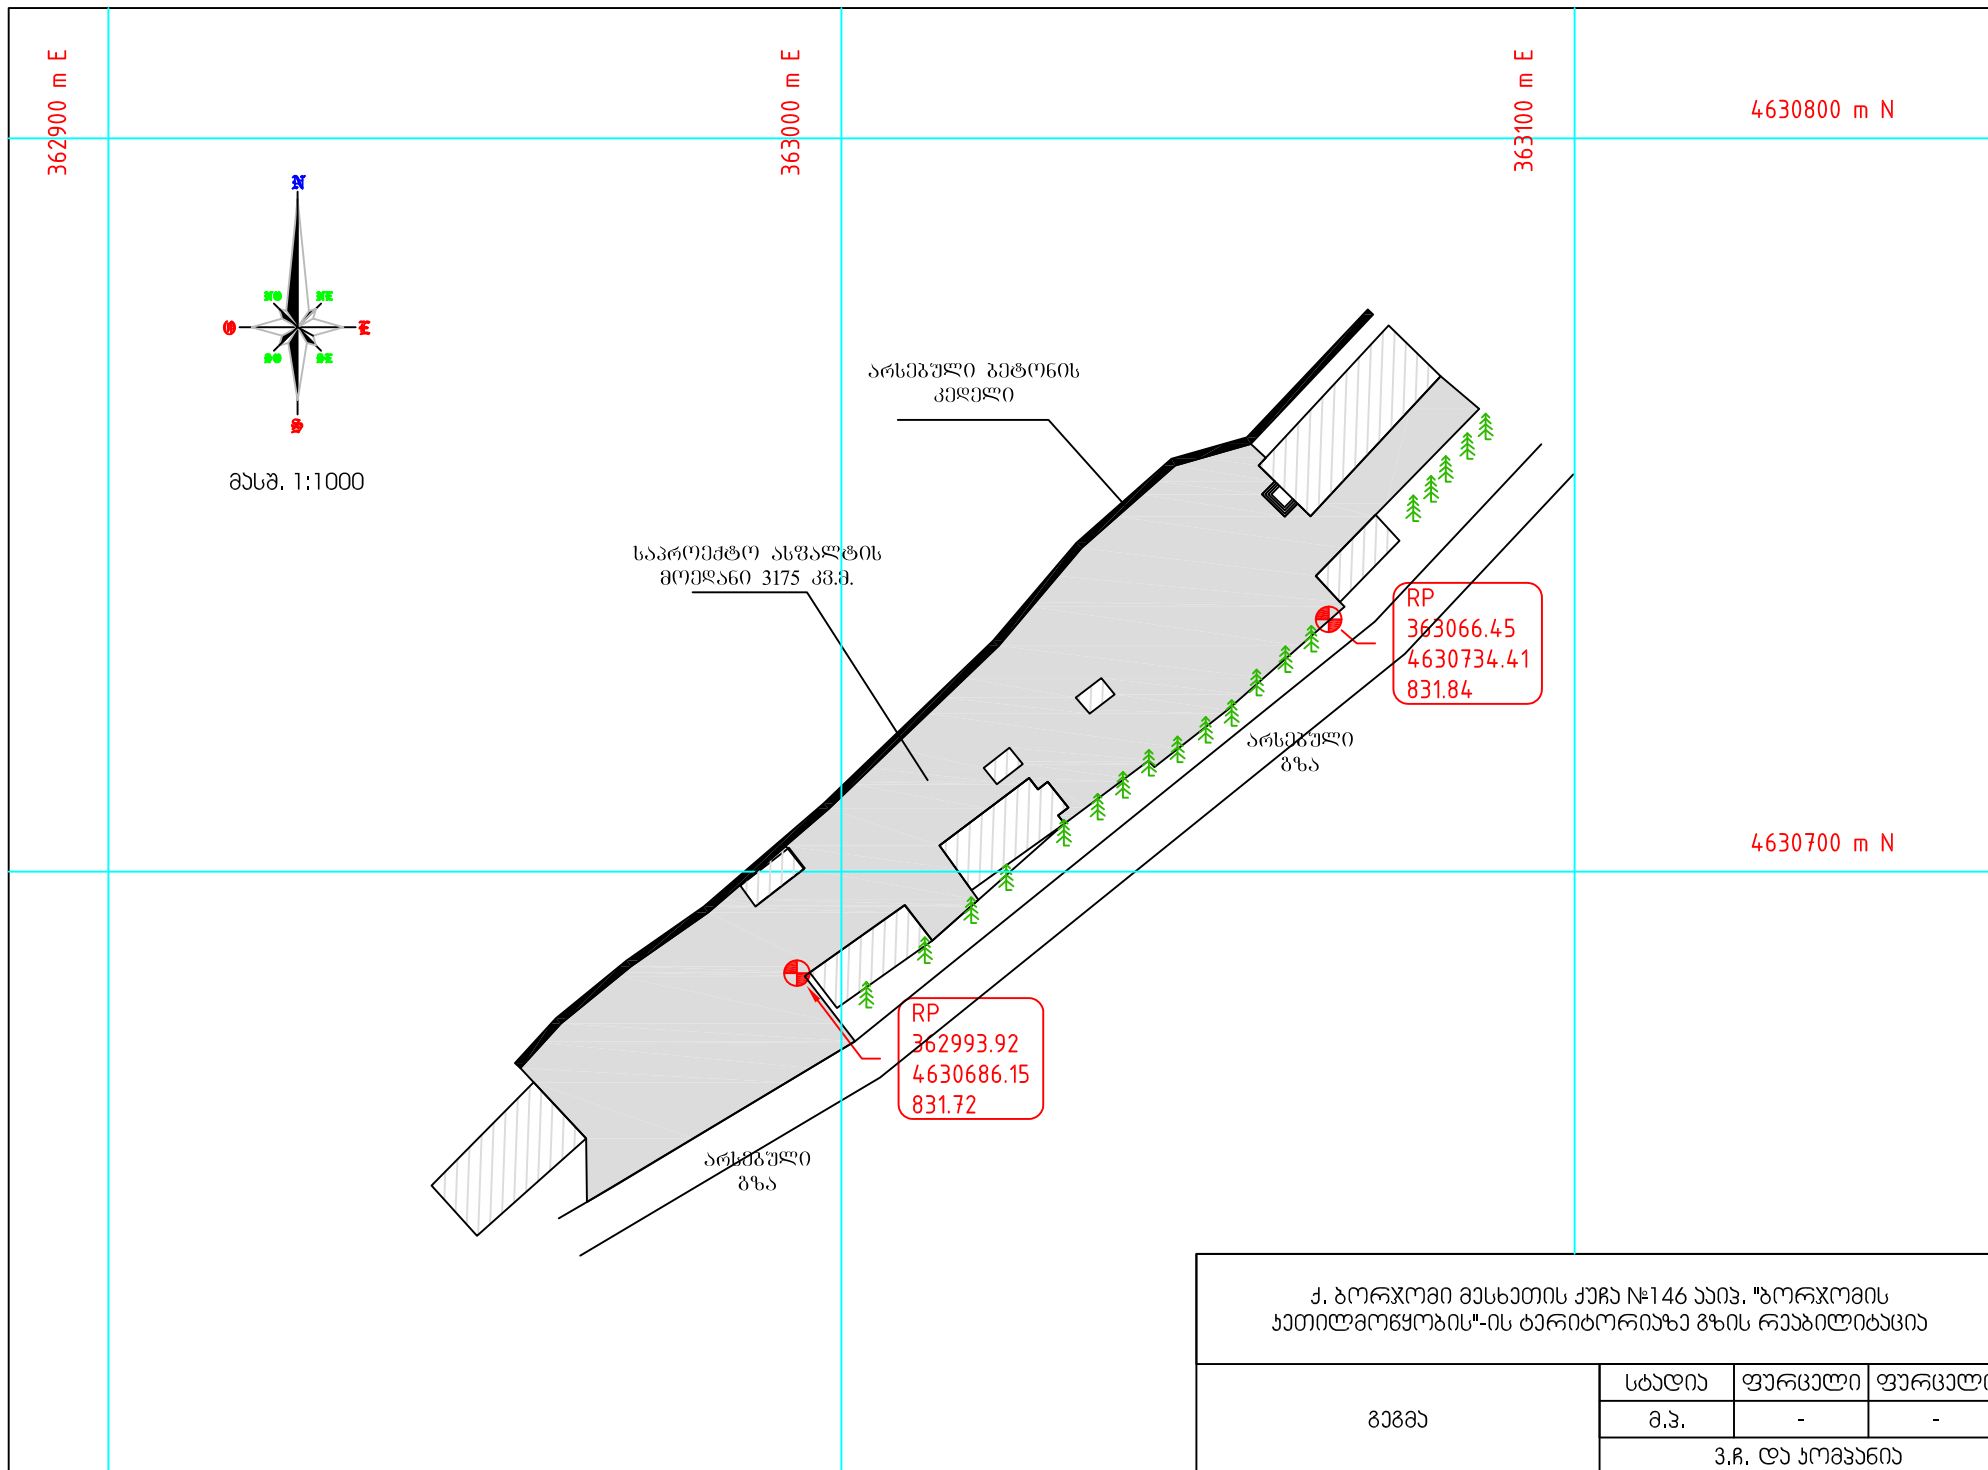

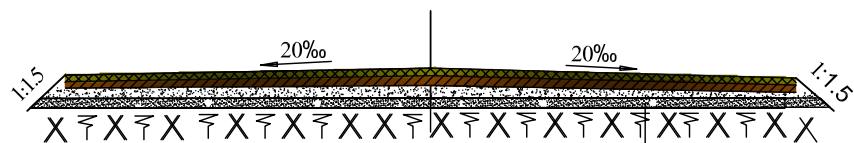

საფუძვლის ქვედა ფენის შემასწორებლად კვიშა-ხრეშოვანი ნარევი სისქით 12 სმ.
საფუძვლის ზედა ფენის მოწეობა ფრაქციული ღორღით (0-40) მმ სისქით 10 სმ.
თხევადი ბიტუმის მოსხმა 0.7 ლ მკვ-ზე
საფარის ქვედა ფენის მოწეობა მსხვილმარცლოვანი ა/ბეტონით სისქით 6 სმ.
თხევადი ბიტუმის მოსხმა 0.35 ლ მკვ-ზე
საფარის ზედა ფენა-წვრილმარცლოვანი მკრივი, ღორღოვანი
ა/ბეტონის ცხელი ნარევი ტიპი „ " მარკა II სისქით 4 სმ.

ქ. ბორჯომი მესხეთის ქაჩა №146 ააივ. "ბორჯომის
ჯეთილმოფულობის"-ის ტერიტორიაზე გზის რეაბილიტაცია

საგზაო სამოსი

სტაღია	ფურცალი	ფურცალი
მ.ვ.	-	-
3.8. და ჟომპანია		