kinodarbazSi kedlis akustikuri mopirkeTeba

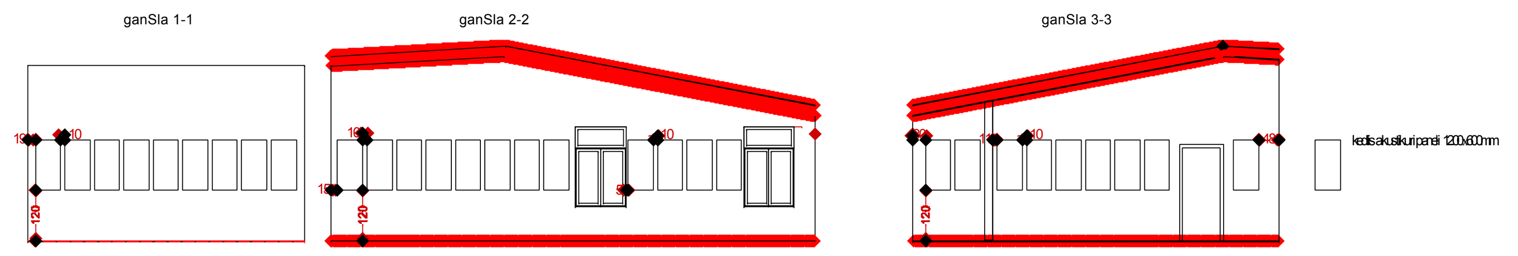

kinodarbazis gegma

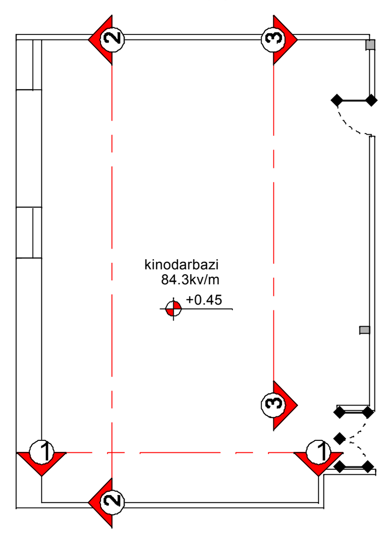

akustikuri Weris gegmareba

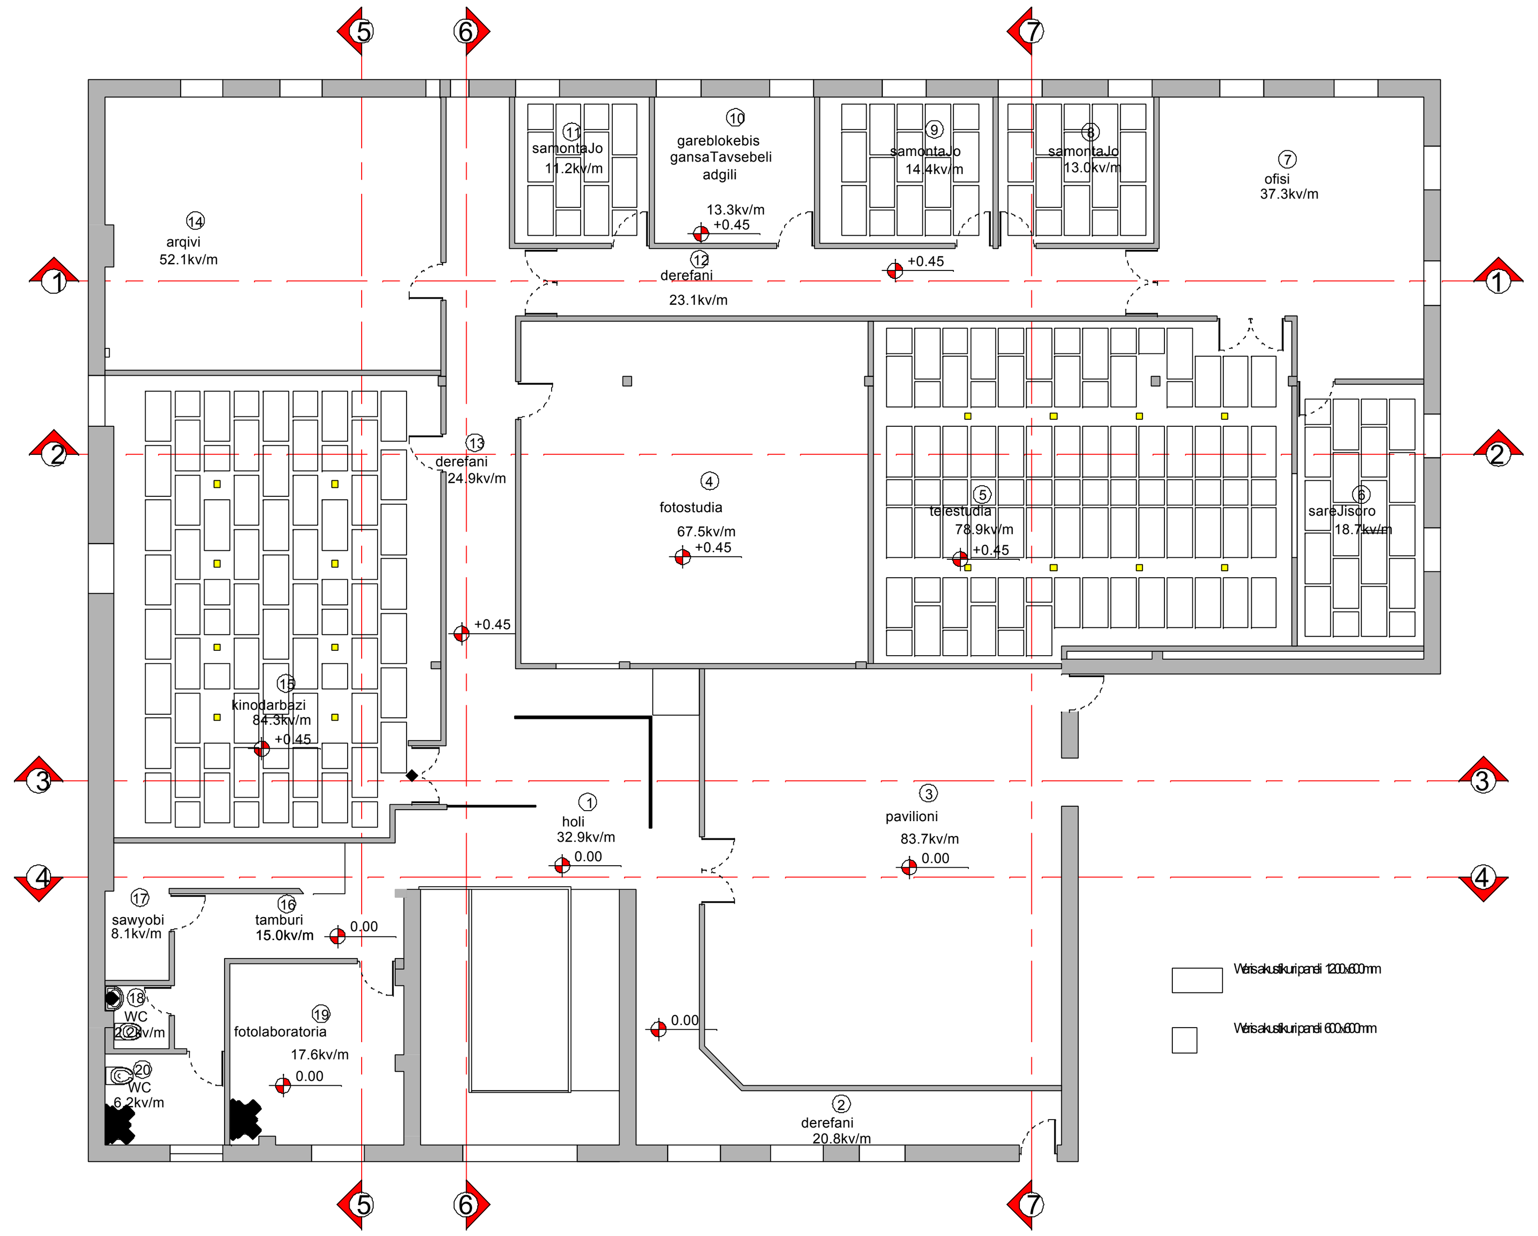

xmis saizolacio karis mowyobis sqema

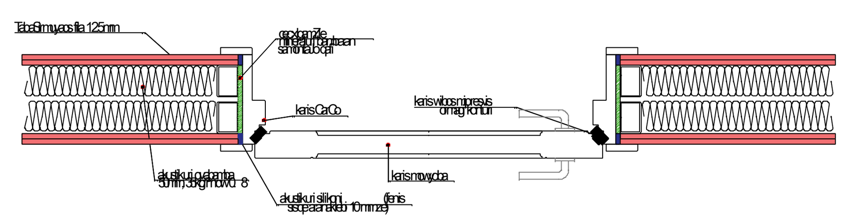

xmis saizolacio kedlze split sistemis mowyobis sqema

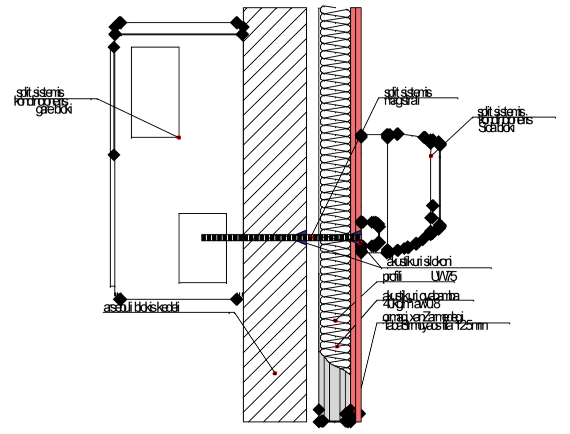

xmis saizolacio iatakis da kedlis mowyobis sqema gaTbobis magistralebis gaTvaliswinebiT

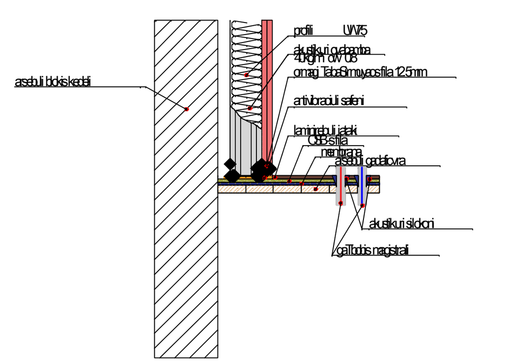

xmis saizolacio gamyofi tixris da iatakis mowyobis sqema

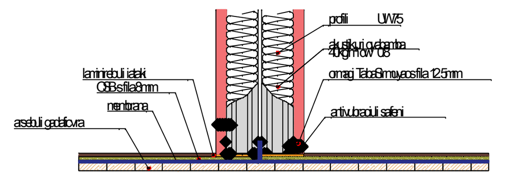

xmis saizolacio Weris mowyobis sqema

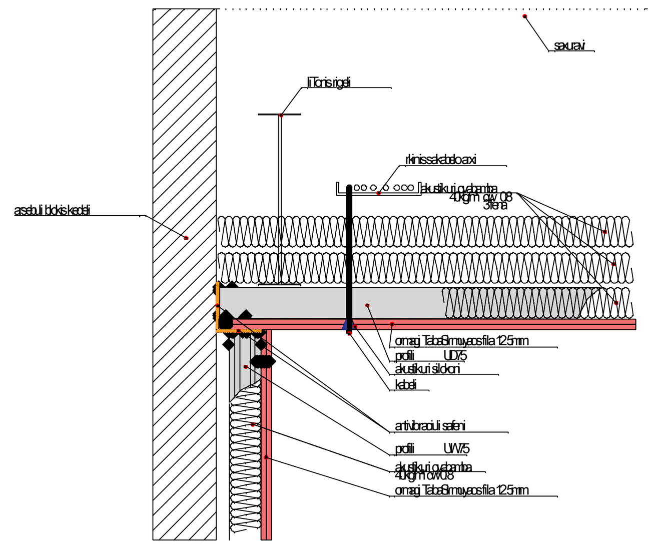

xmis saizolacio konstrucciaSi fanjris mowyobis sqema

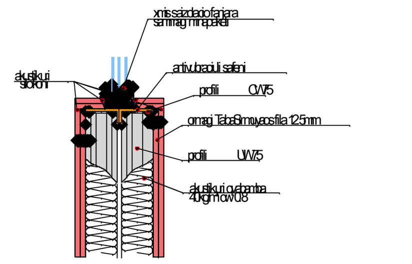

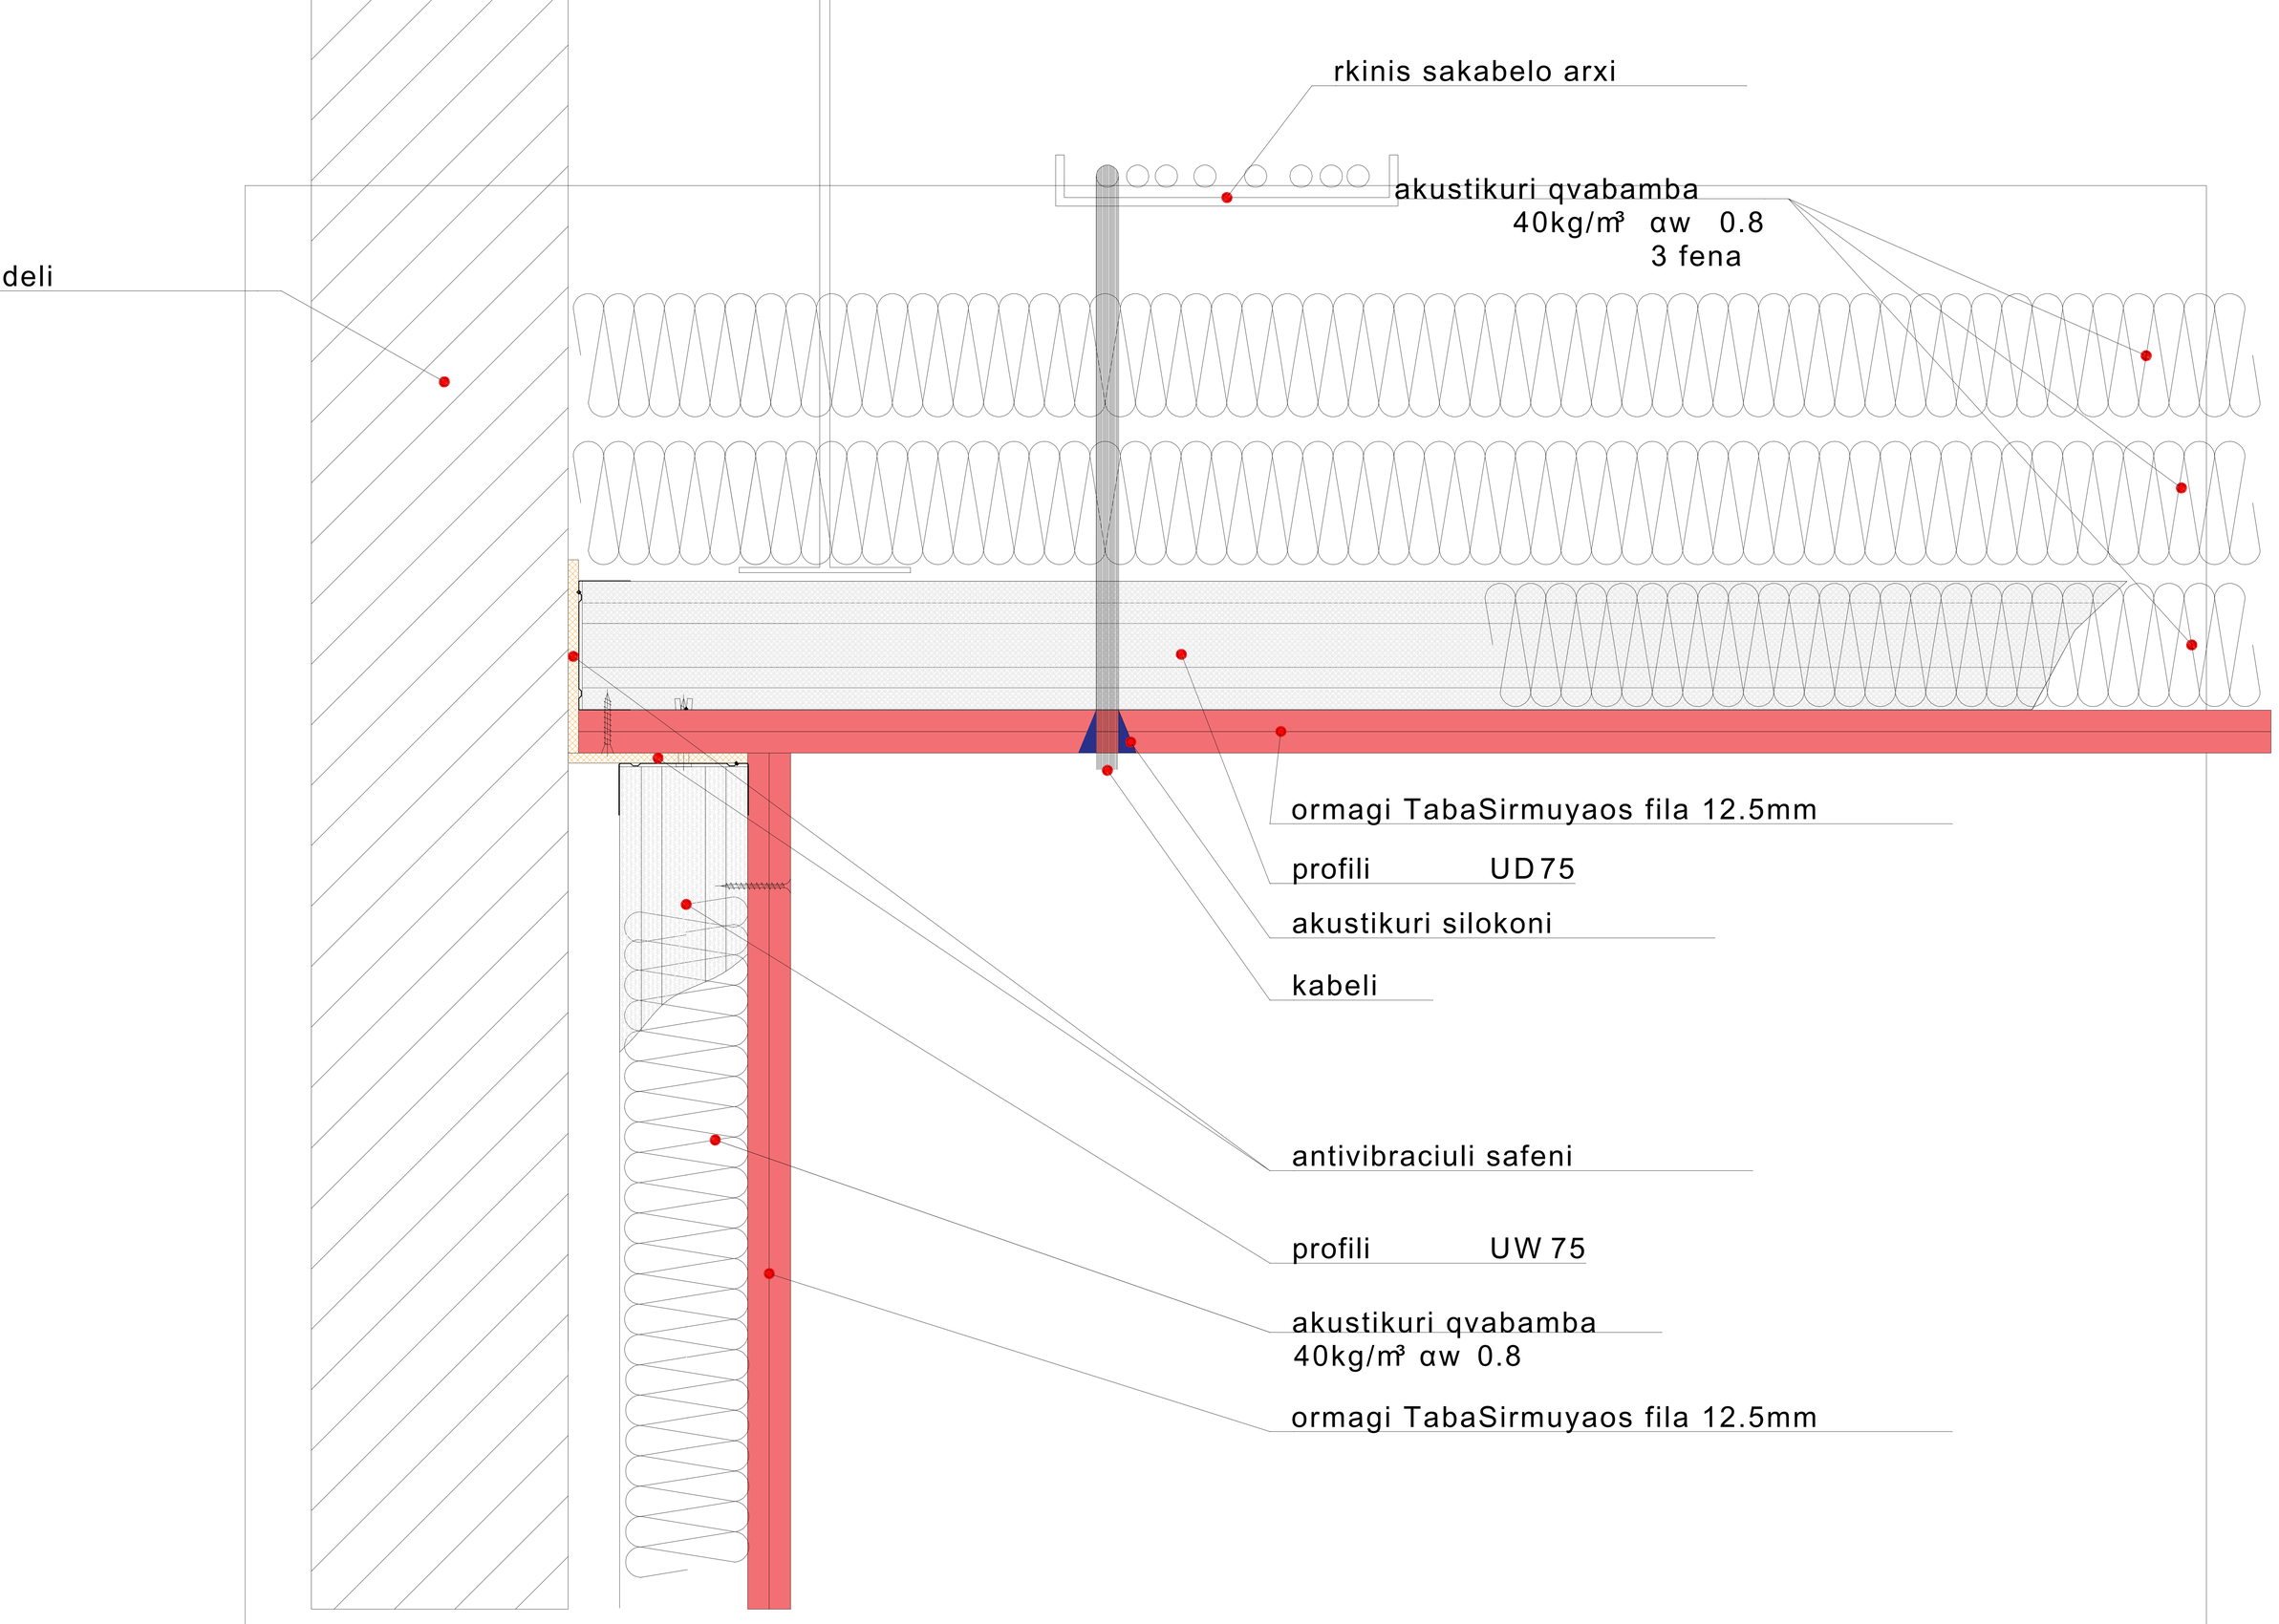
rkinis sakabelo arxi
akustikuri qvabamba
40kg/m³ αw 0.8
3 fena
deli
ormagi TabaSirmuyaos fila 12.5mm
profili UD75
akustikuri silokoni
kabeli
antivibraciuli safeni
profili UW 75
akustikuri qvabamba
40kg/m³ αw 0.8
ormagi TabaSirmuyaos fila 12.5mm
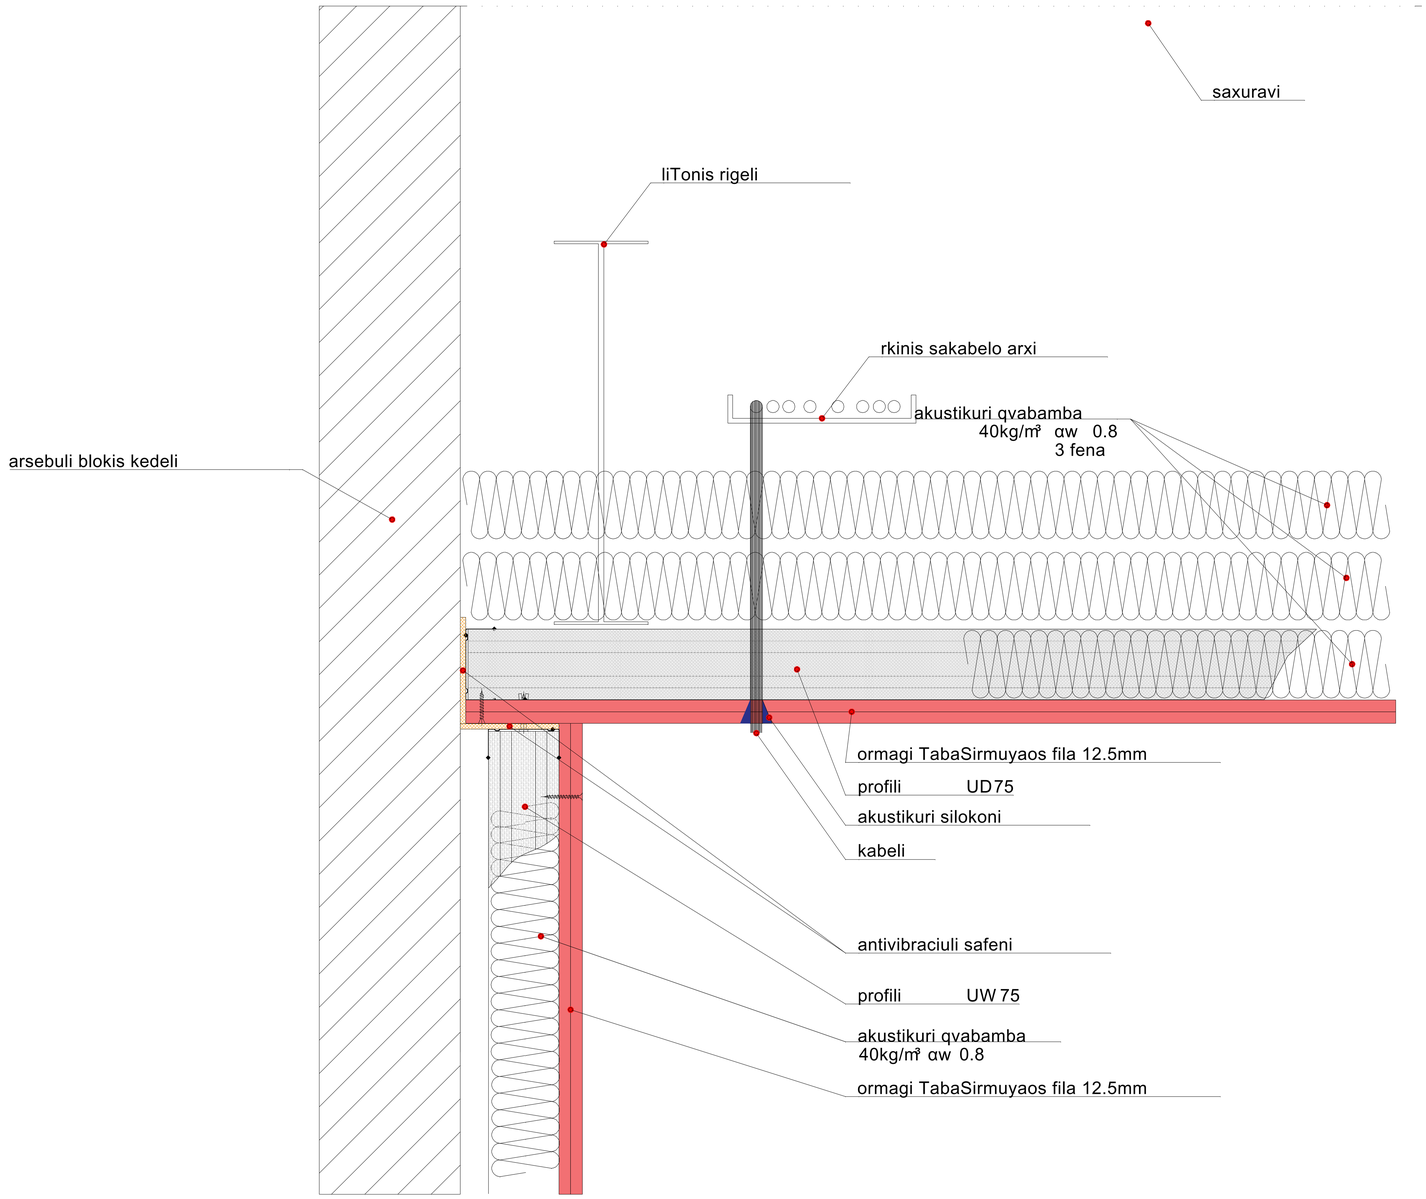
xmis saizolacio Weris mowyobis sqema