



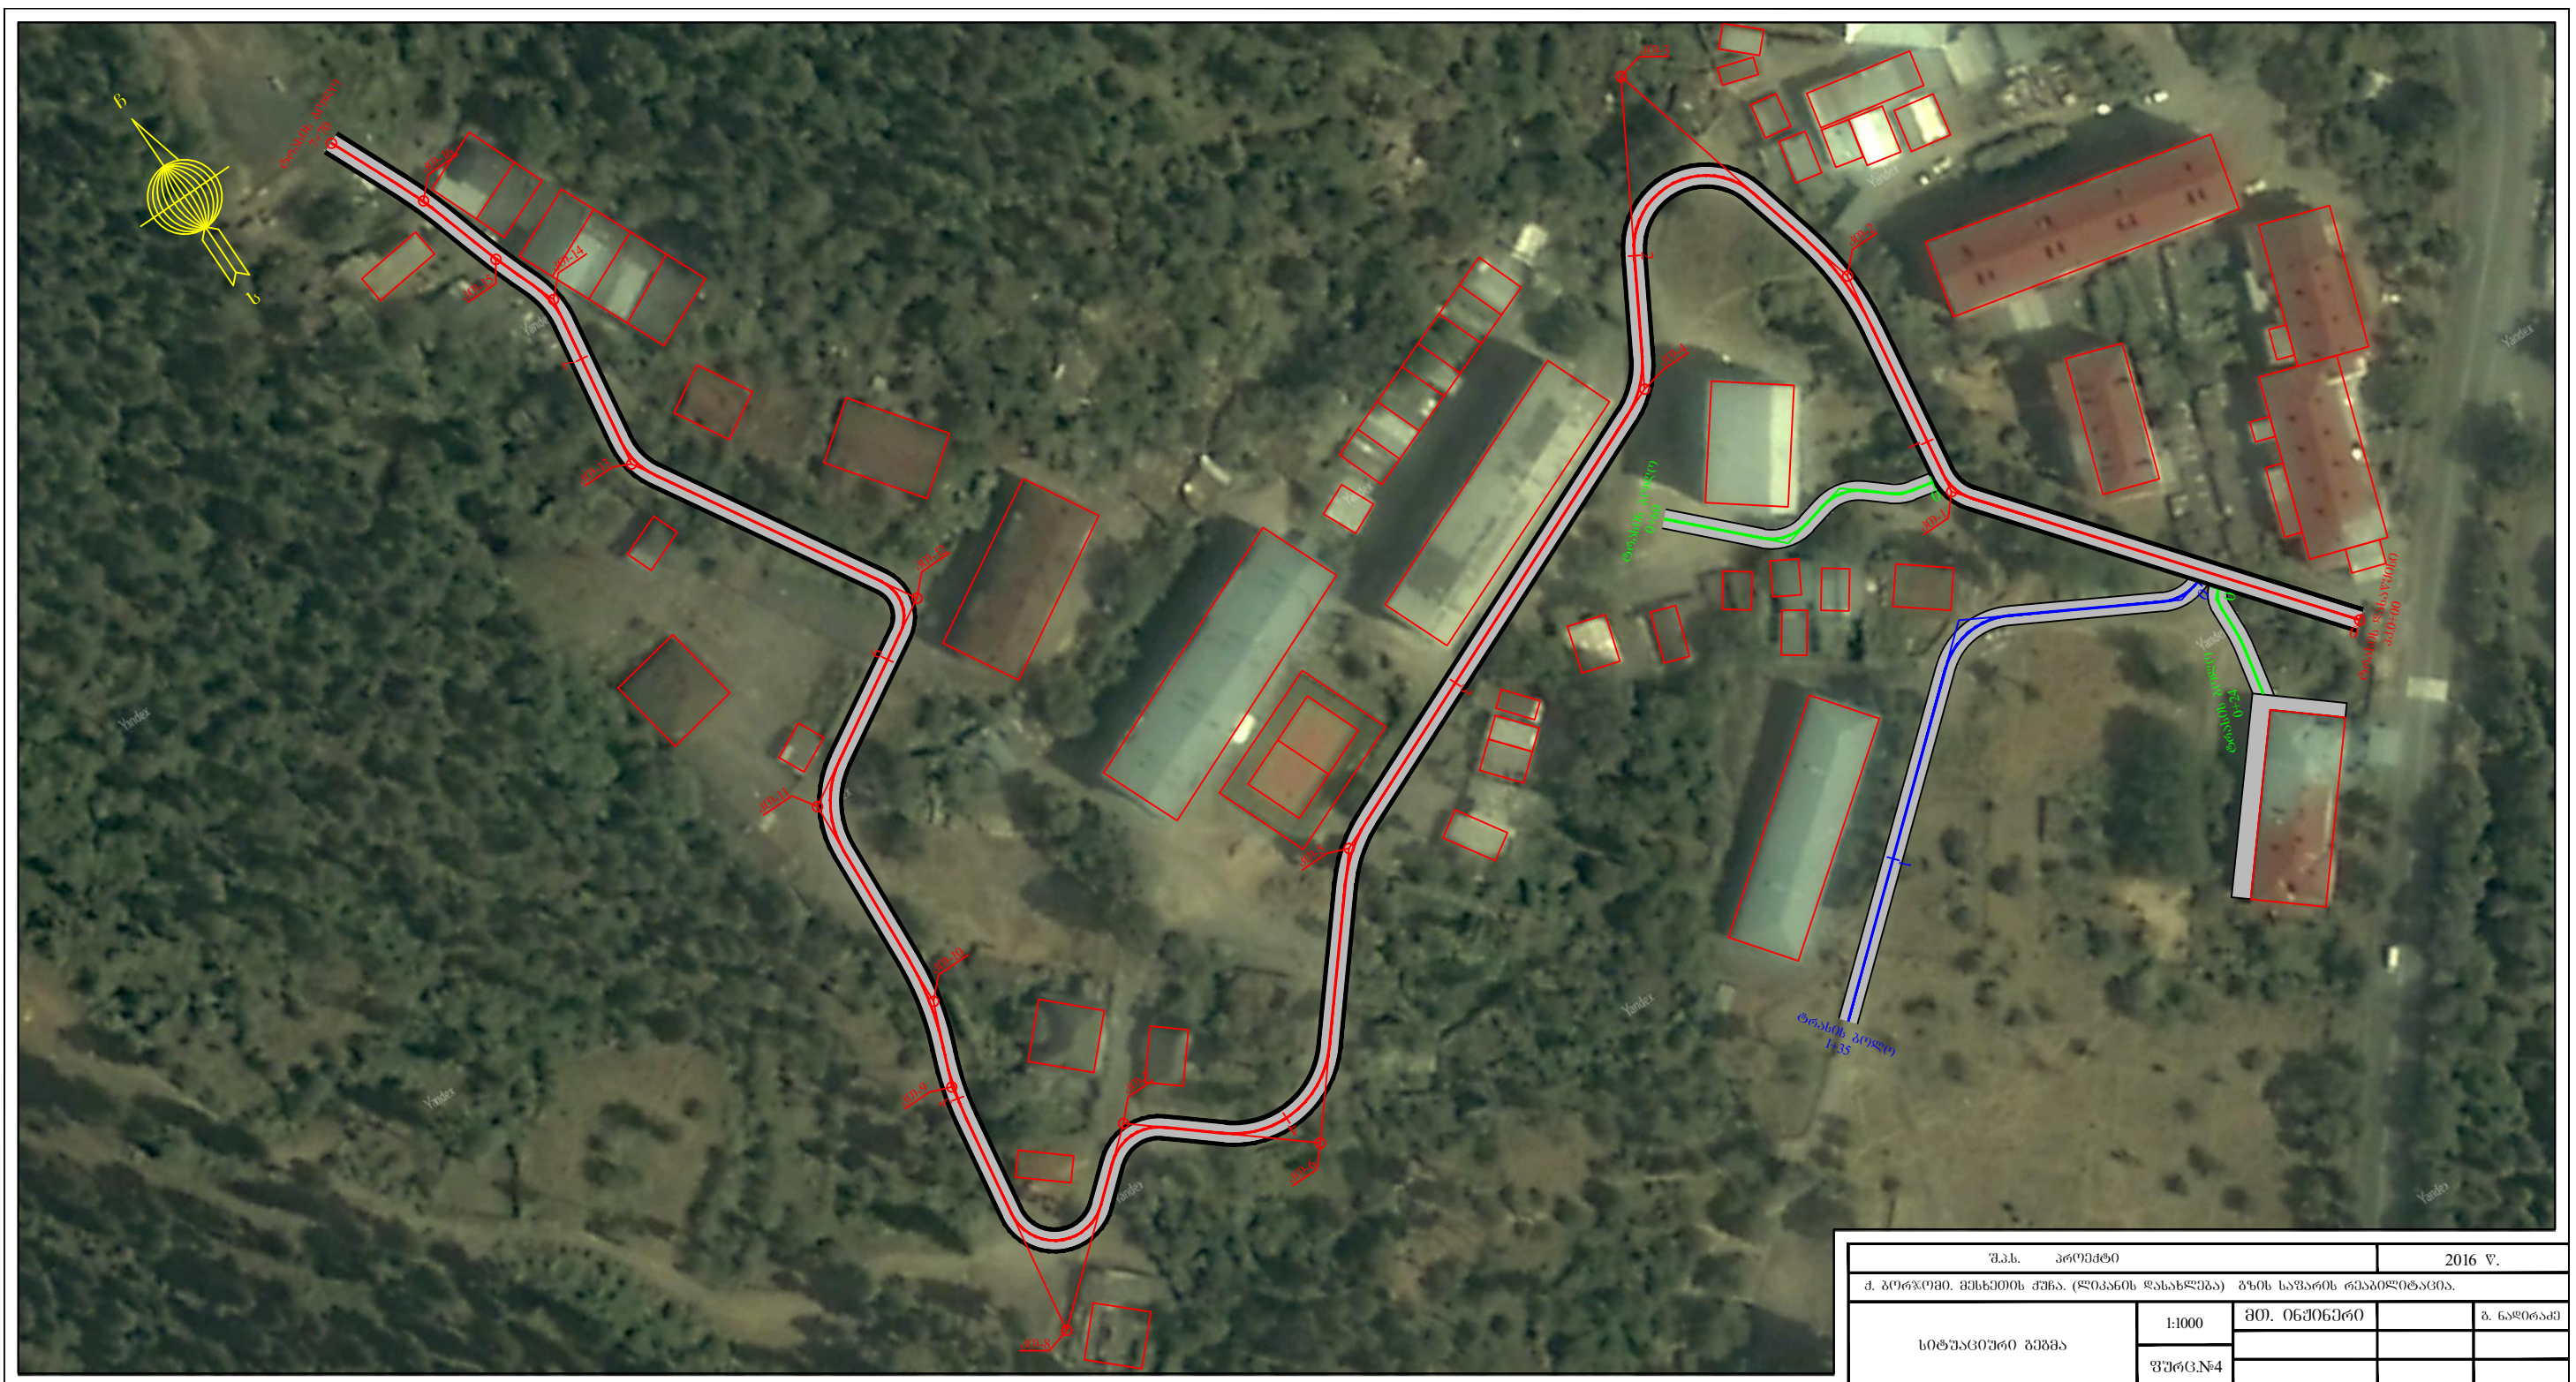

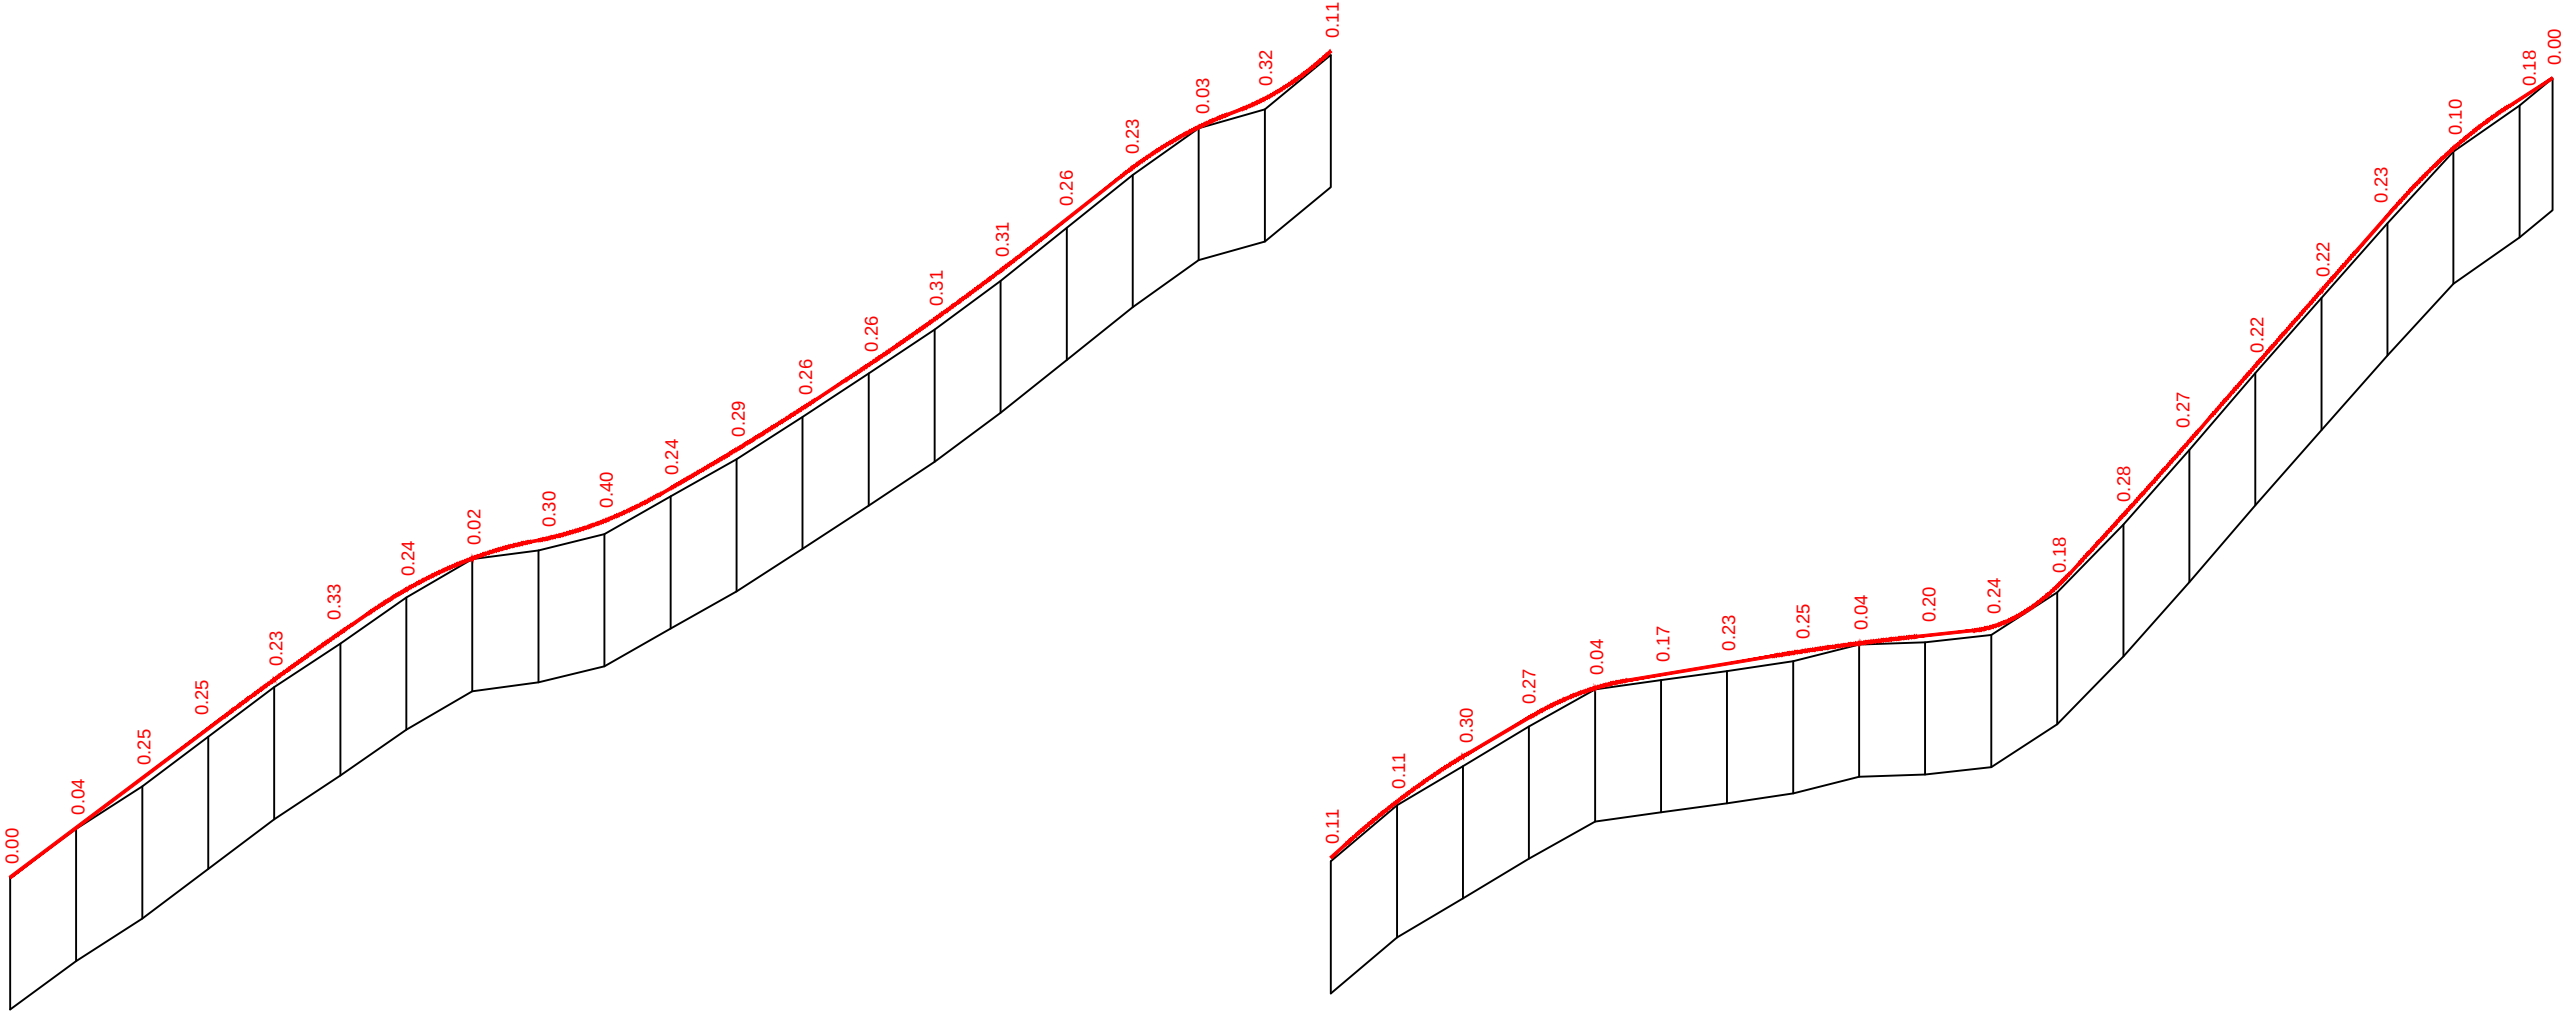


პროექტის შრიტები 1:2000
პროექტის შრიტები 1:2000

საპროექტო მონაცემები	ქანობები და ვერტიკალური გრადუსები	75.11		64.87		R=6000 K=38.57		R=1000 K=49.09		R=1000 K=37.05		R=5000 K=43.85		R=4500 K=59.48		78.63 23.76		R=800 K=32.35		R=500 K=25.82		R=1200 K=37.44		58.62 18.56		R=700 K=29.34		16.70 44.14		R=7000 K=43.46		10.49 17.23		R=300 K=29.26		R=6000 K=36.46		R=63000 K=43.34		R=700 K=34.66			
	საპროექტო ნაწილის ღრუბის ნიშნულები	812.74	814.24	815.74	817.24	818.73	820.14	821.45	822.40	822.95	823.53	824.52	825.69	826.94	828.25	829.64	831.11	832.67	834.23	835.46	836.31	837.75	839.44	840.81	841.99	842.89	843.29	843.62	843.95	844.24	844.47	844.73	845.97	848.12	850.36	852.64	854.91	857.18	859.23	860.71	861.35		
განმარტების მონაცემები	მიწის ნიშნულები	812.74	814.20	815.49	816.99	818.49	819.82	821.21	822.37	822.64	823.13	824.28	825.40	826.68	827.99	829.32	830.80	832.41	834.00	835.42	835.99	837.64	839.34	840.52	841.72	842.85	843.12	843.40	843.70	844.20	844.27	844.49	845.79	847.84	850.09	852.42	854.69	856.95	859.12	860.52	861.35		
	მანძილები	20.00	20.00	20.00	20.00	20.00	20.00	20.00	20.00	20.00	20.00	20.00	20.00	20.00	20.00	20.00	20.00	20.00	20.00	20.00	20.00	20.00	20.00	20.00	20.00	20.00	20.00	20.00	20.00	20.00	20.00	20.00	20.00	20.00	20.00	20.00	20.00	20.00	20.00	10.00			
პროექტის განმარტების კოორდინატები	


შ.პ.ს. პროექტი			2016 წ.	
ქ. გორჯოში, მდინარის ქუჩა, (ლიპნის მახლობლად) გზის საფარის რეაბილიტაცია.				
პროექტი პ. 0+00-7+70	მ 1:2000	მთ. ინჟინერი		ბ. ნაღობი
	შპს-ს			

ბეტონის ღარი

მასშტაბი 1:20

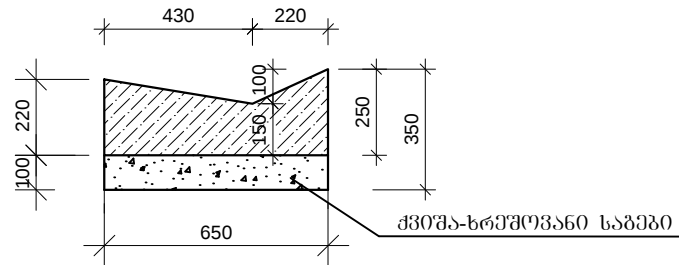

ბეტონის ღარი

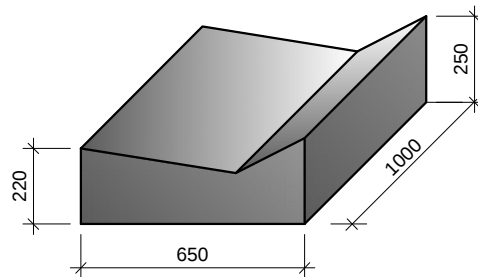

ბეტონის ღარის
მოცულობა (1 მეტრის)
B22.5 F200 W6
 $V=0.12 \text{ მ}^3$

შენიშვნა:

1. ყველა ზომები მოცემულია მმ-ში.

შ.პ.ს. პროექტი			2016 წ.	
ქ. გორჯოში. მესხეთის ქუჩა. (ლიკანის დასახლება) გზის საფარის რეაბილიტაცია.				
ბეტონის ღარი.		მთ. ინჟინერი		ბ. ნაღორაძე
	ფურც.№8			