


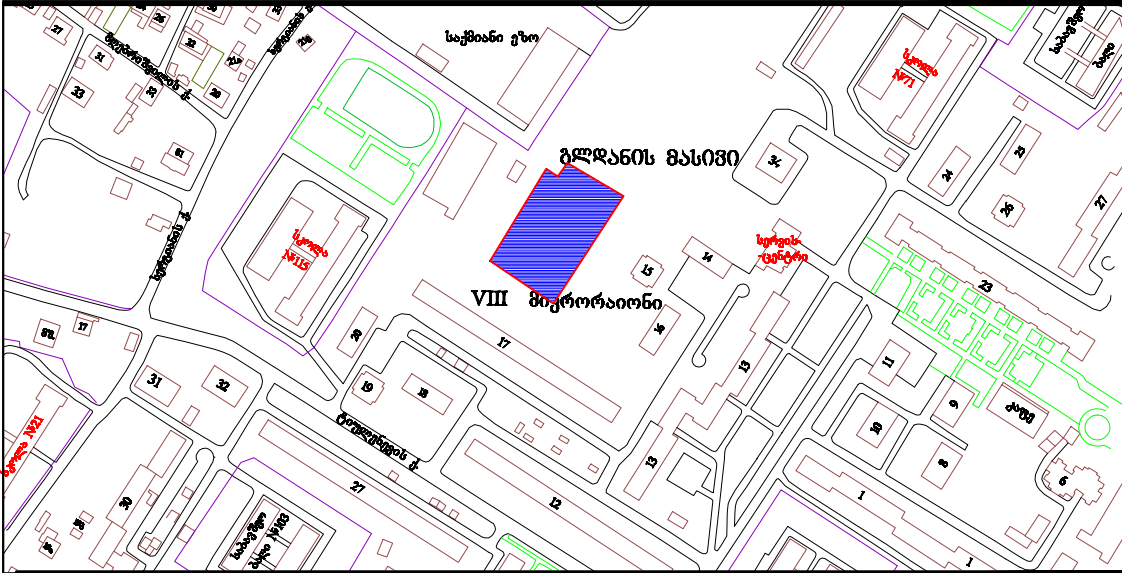


სამსახურის უფროსი

საქართველო
ქ.თბილისის მერია
სსიპ. ქ. თბილისის არქიტექტურის სამსახური



განყოფილ. უფროსი

მთავარი სპეც.ტი

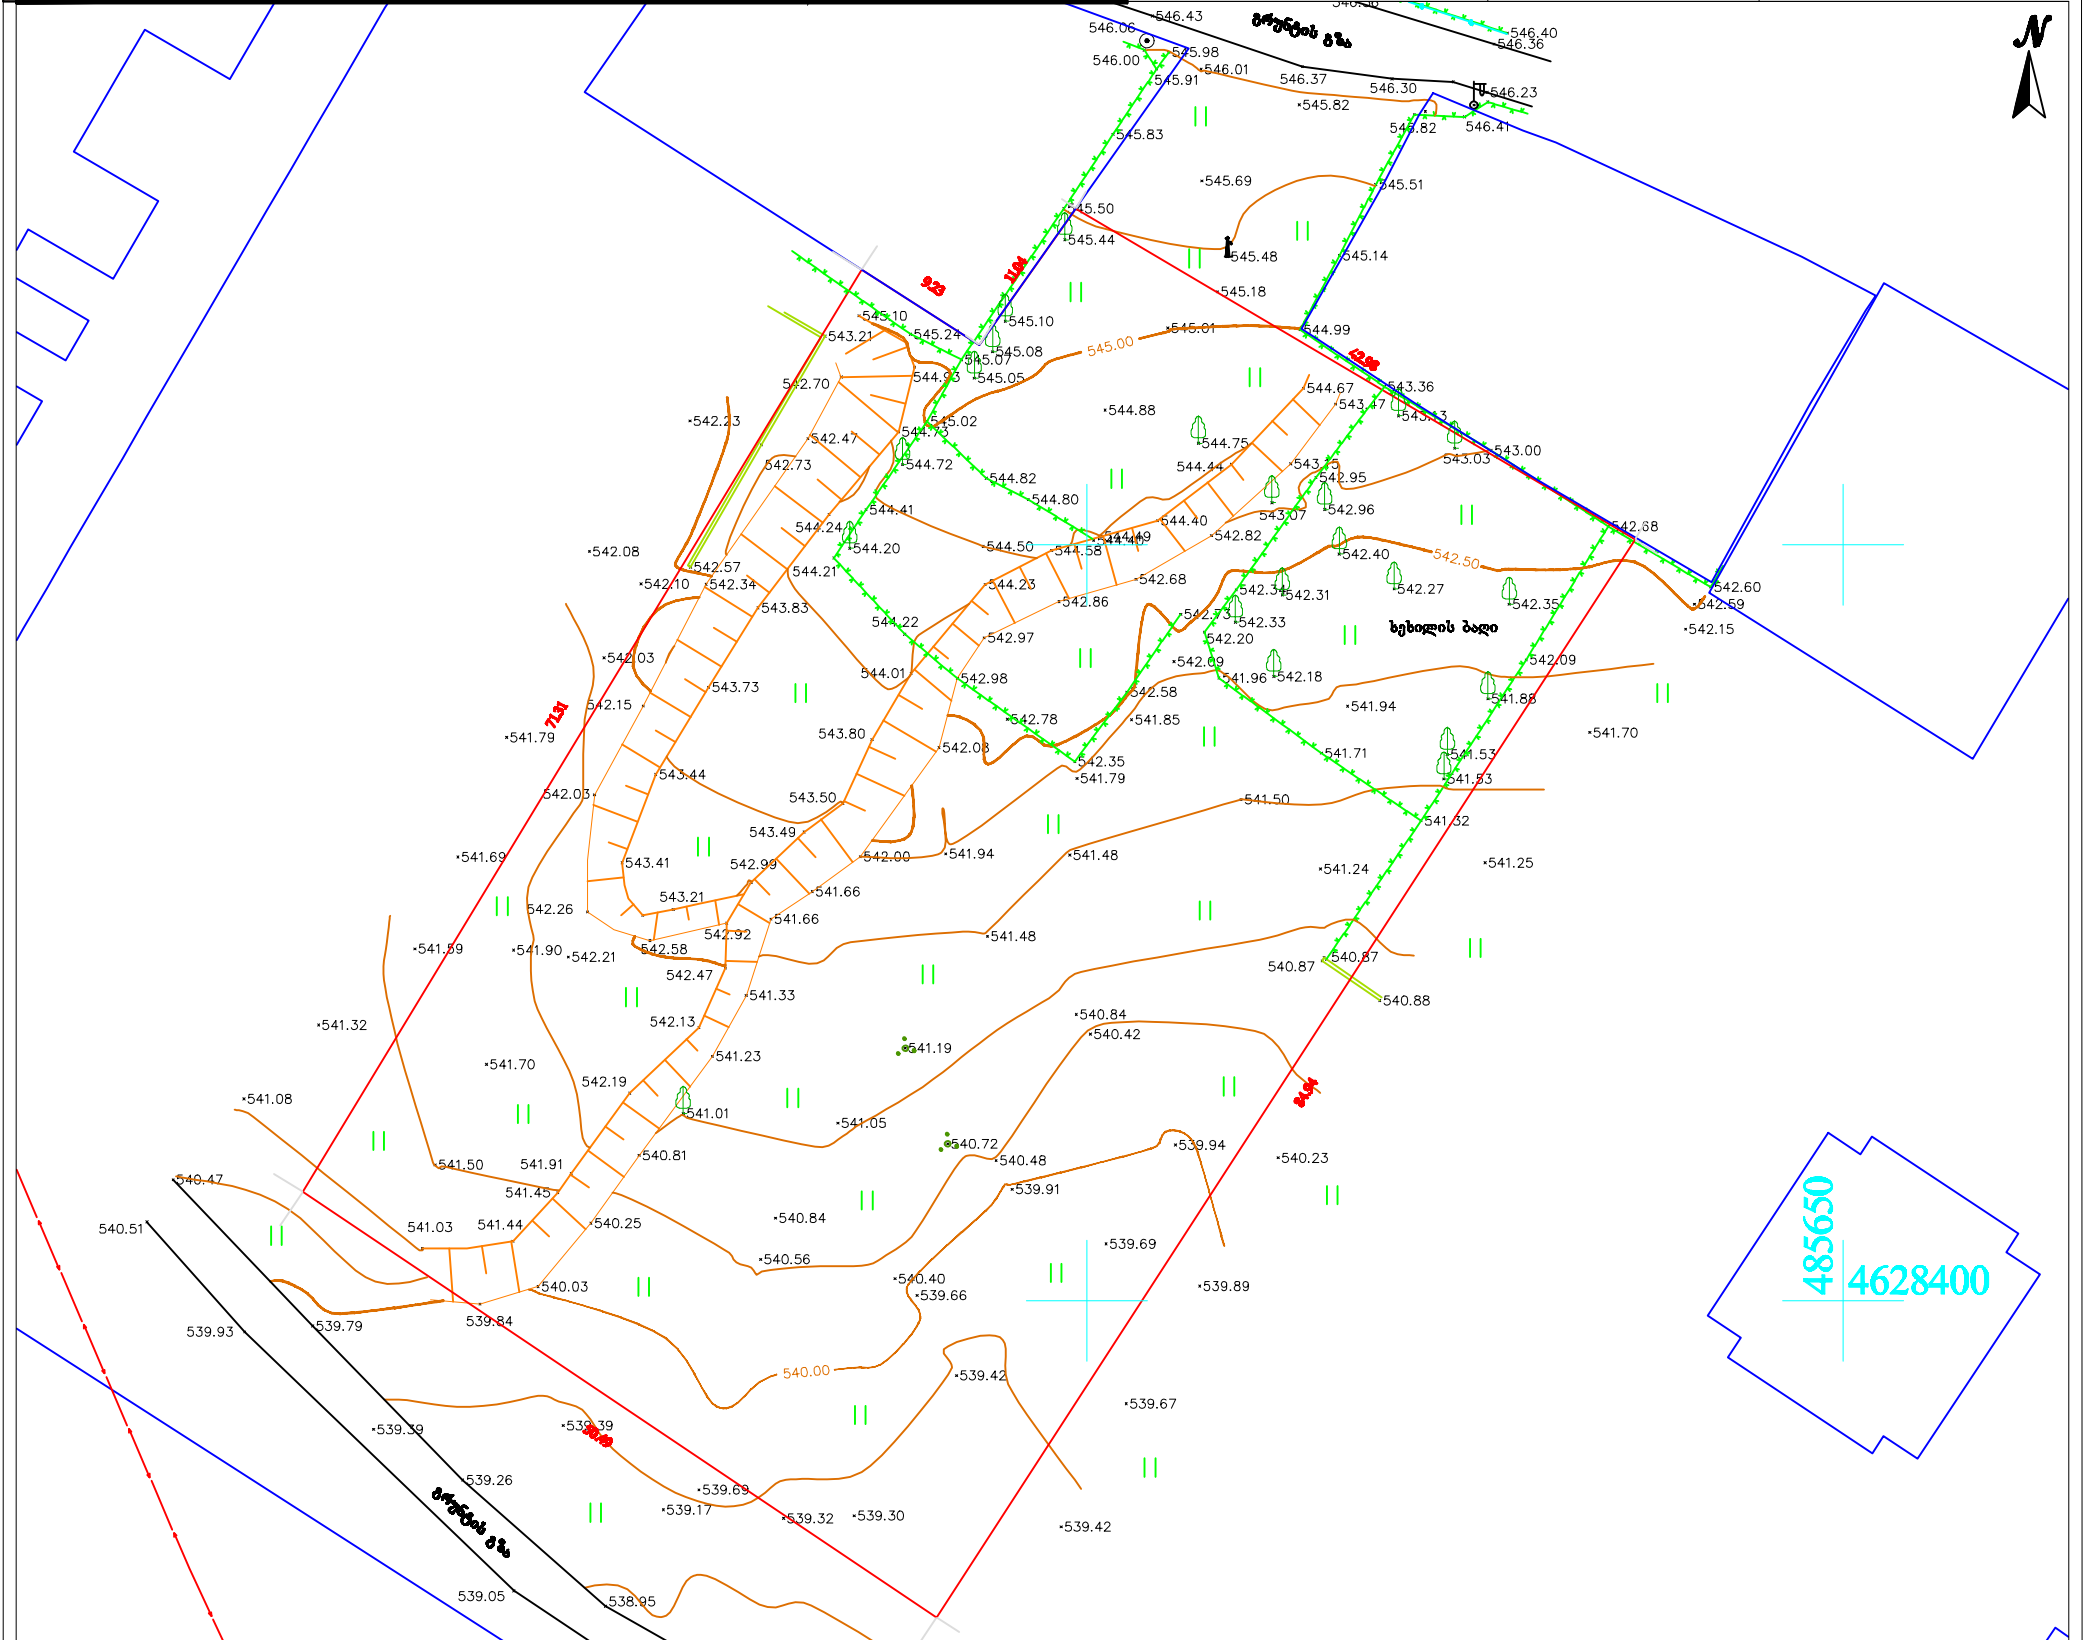

პირობითი აღნიშვნები		შენიშვნა: მიწის სამუშაოები შეათანხმეთ შესაბამის კომუნიკაციის წარმომადგენლებთან				პროექტი UTM 38N საკოორდინატო სისტემა WGS 84		შპს "პრაივატსერვისი" ქ. თბილისი, მტკვრის ქუჩა, 112 მეტროსადგომი: ვაკე საკონტაქტო პირი: ჯ. წიკლაური ტელ: +995 514-44-11-41 E-mail: zviadw@gmail.com					
მიწისქვეშა კომუნიკაციები		ნაკვეთის საზღვარი	ბუნებრივი საზღვარი	ცოცხალი ღობე	ღობე								
კანალიზაცია	შენობა	გაზონი	ხეების რიგი	ბორცვი									
დენის კაბელი	არკა	სამეთვალყურეო ტიპი	ტრანსფორმატორი	ბეტონი									
დენის კაბელი	ფარდული	ბეგლი	რადიო ან ტელე ანტენა	კედელი									
გაზის მიწი	კიბე	შადრევანი	ლამპიონები	საყრდენი კედელი									
გაზის მიწი	ფოთლოვანი ხე	ონკანი	ელექტრო ბოძი	ბილიკი									
წყლის მიწი	წიწვოვანი ხე	წყარო ან ჭა	ტკბილეუ	გზის კონტური									
კაშვიტაბეშვლა	ხეხილის ხე	ბენზინგასამართი სადგური	იზოპიფსი	ფლატე									
	პალმა	მდინარე მდინარის გადამტეხი	მთავარი იზოპიფსი	წყლის კონტური									
										მისამართი		ქ. თბილისი, გლდანის, VIII მ/რ, კორპუსი 17-ის მიმდებარე საკუთრი (01.11.00.001.273)	
										მაშტაბი 1:500		23.12.2016	