


არსებული ბროტუარი



სარეკონსტრუქციო ტერიტორია / 114,40 m² /
/ ბოროლიური 69,50 ჰრძ/მ /

მ 1: 420

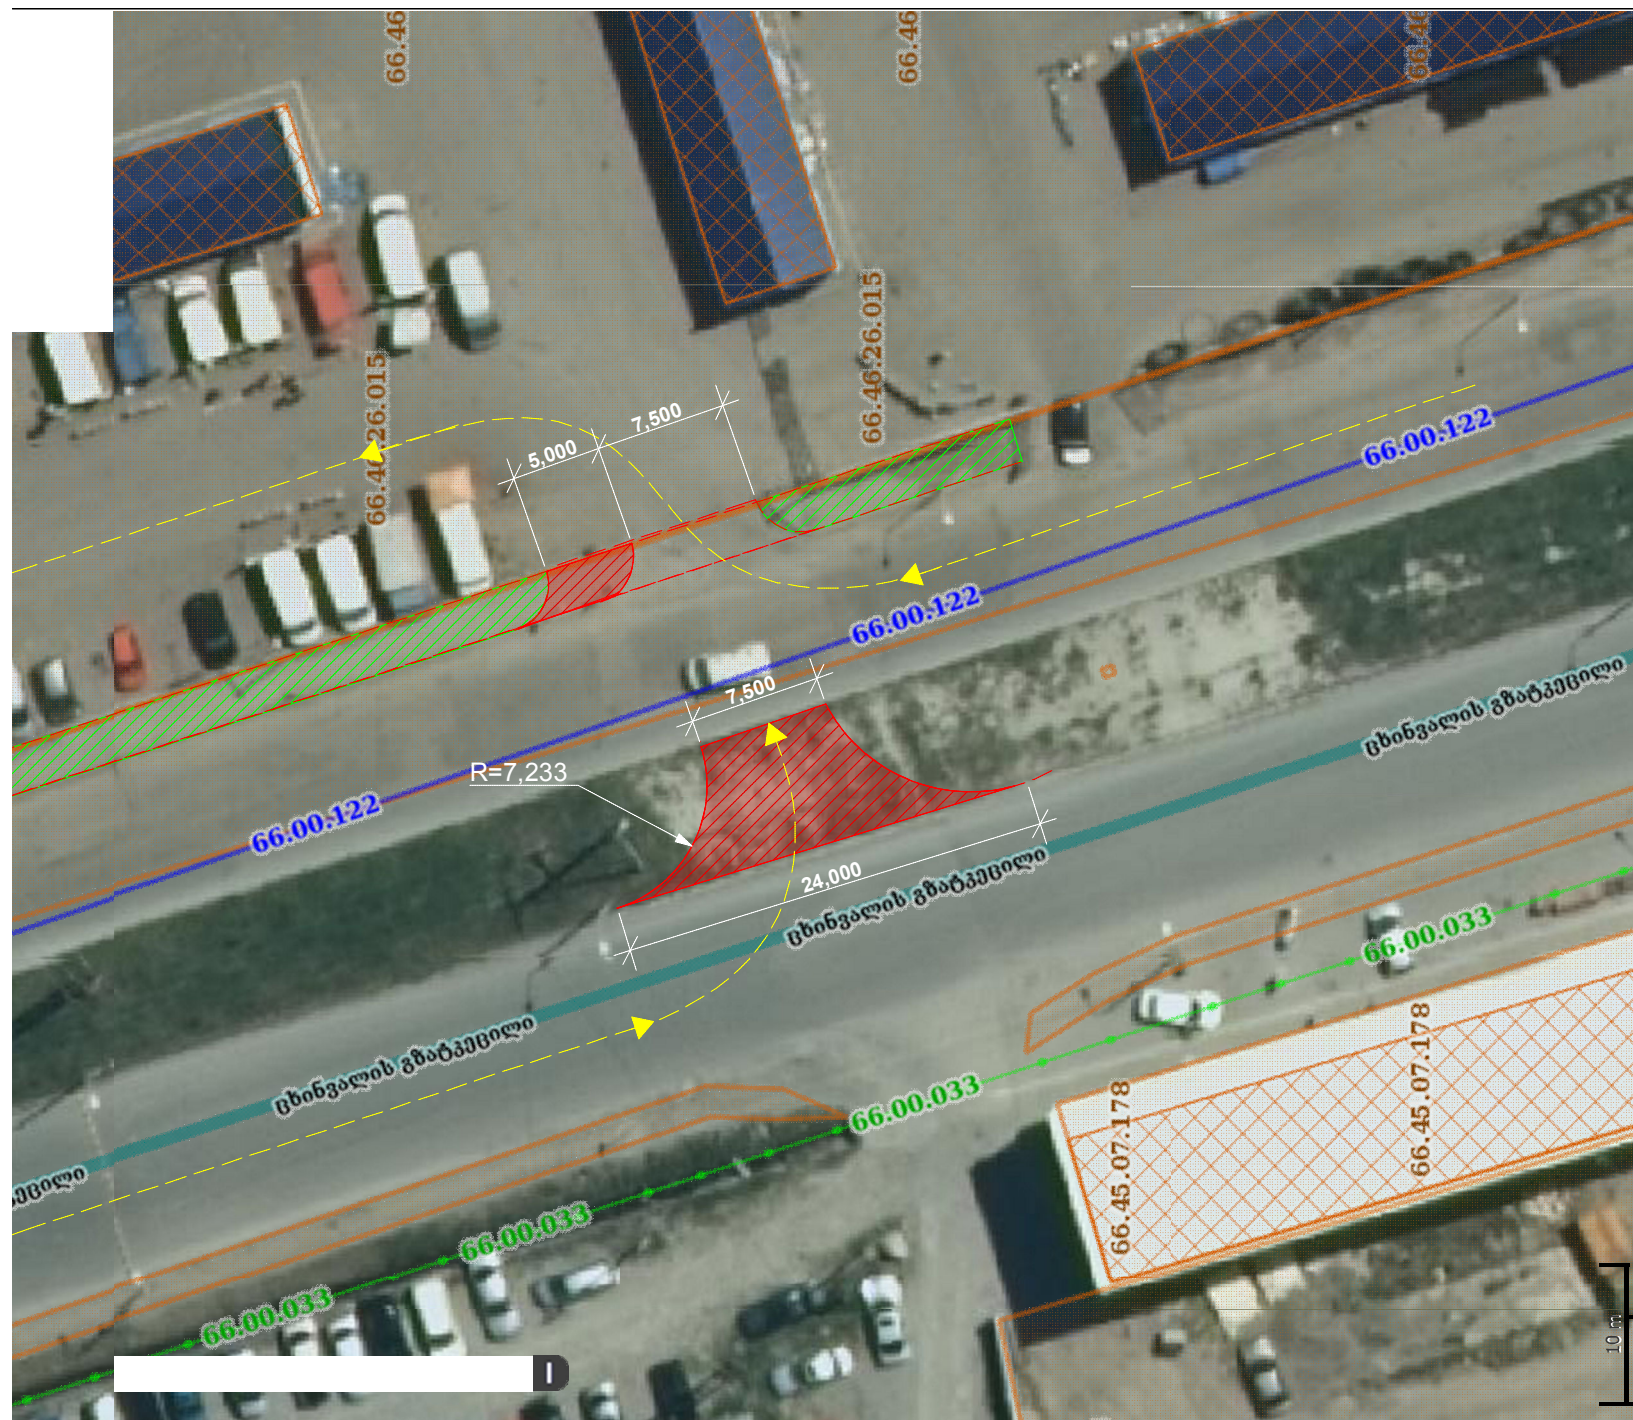

გეგმვითი ტერიტორია



გეგმვითი ტერიტორია



პროექტული ხაზი