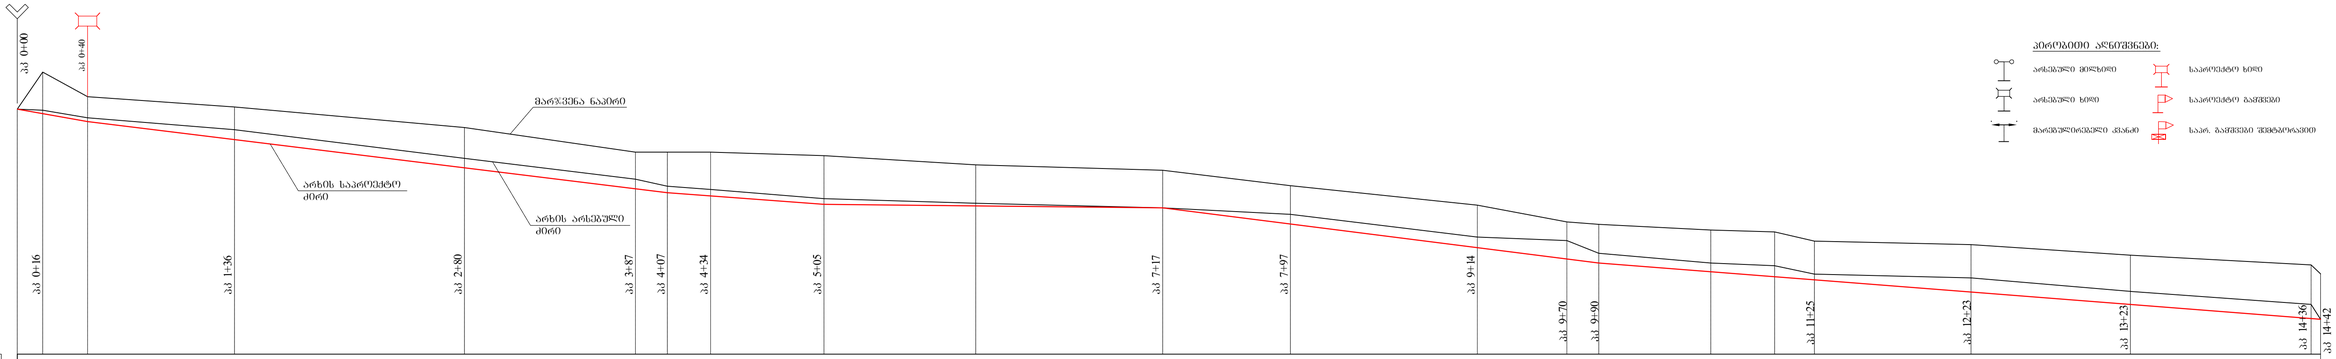

მასშტაბი კოორ. 1:2000 ვერტ. 1:100	
კედრაგლეტეტი ელემენტები	მიღის არხი Q=2,5 მ³/წმ B=4,0 მ m=1 n=0,030 i_{min}=0,00052 ω=4,47 მ² χ=6,57 მ R=0,68 მ C=29,91 V=0,56 მ/წმ H_{cp}=0,91 მ i_{max}=0,0078 ω=1,9 მ² χ=6,57 მ R=0,36 მ C=25,03 V=1,33 მ/წმ H_{cp}=0,43 მ
საპროექტო დღეისათვისები	არხის გაწმენდა დანალექი მრუნტისაგან, ტრასის გაწმენდა ხე მცენარეებისა და ეკალ-ბარდებისაგან, პერმის მოშანდეკება
ქანობი / მანძილები	0.005 / 40.65; 0.0061 / 366.35; 0.0038 / 98; 0.00052 / 212; 0.0063 / 273; 0.0039 / 450
მოთხრის სიღრმე	0.23 0.12 0.12 0.25 0.29 0.29 0.20 0.19 0.18 0.09 - 0.30 0.33 0.57 0.30 0.27 0.34 0.18 0.44 0.41 0.44 -
არხის ძირის საპროექტო ნიშნულები	392.70 392.52 392.45 392.32 391.96 391.76 390.88 390.23 390.10 390.01 389.73 389.68 389.62 389.12 388.38 388.03 387.90 387.63 387.47 387.37 386.99 386.60 386.16 386.13
არხის ნაპირის ნიშნულები	395.12 393.87 393.10 392.78 392.78 392.14 391.37 391.37 391.37 391.26 390.97 390.80 390.32 389.71 389.12 389.12 388.93 388.87 388.58 388.47 388.14 388.84 388.55
არხის ძირის ნიშნულები	392.70 392.68 392.44 392.08 392.07 391.17 390.52 390.30 391.20 389.91 389.77 389.62 389.42 388.71 388.60 388.24 387.90 387.81 387.55 387.43 387.01 387.64 386.13
მანძილები	16 24,65 59,35 36 64 80 20 87 13 7 27 66 5 95 100 17 80 3 100 14 56 20 10 60 40 25 75 23 77 23 77 36 6
პიკეტები	0 1 2 3 4 5 6 7 8 9 10 11 12 13 14
ტრასის გეგმა და სიტუაცია	ხიხილოს ბაღი; 11+32; ხიხილოს ბაღი; ტბორები; მდ. ფეხისწყალი

შენიშვნები:
1. სანსლარების ბეტონი Ob, წმონ. N4;
2. მპპ. არხის ბოლოში კოლექტორი პკ 0+00÷პკ 156+14 დაბეტონება 11 წმონერად წმიანაბეტონად Ob, წმონ. N2 ÷2-10;
3. მპპ.არხზე ნაგებობებში ბეტონირება ბეტონირებული Ob,წმონ. N2-10
4. ბოლოში კოლექტორი პკ 1+36÷პკ 152+59 Ob, წმონ. N3 ÷3-23;
5. მიწის სამუშაოები მიწეფლოებში ცხრილი Ob,წმონ. N-3-24

მარნეულის მუნიციპალიტეტში "პარამაანი არხის სარწყავი სისტემის რეაბილიტაცია"-ირიგაციული დერეფანში საინჟინრო პროექტი პარამაანის მპპ. არხის ბრტყელი პროფილი პკ 0+00 ÷ პკ 156+14				2017
სატენდერო დოკუმენტაცია	პარამაანი მპპ. არხის ბრტყელი პროფილი პკ 0+00÷ პკ 14+42	სტადია	წარმოება	წარმოება
		მპ.	11	2
		მასშტაბი: 1:2000/100		