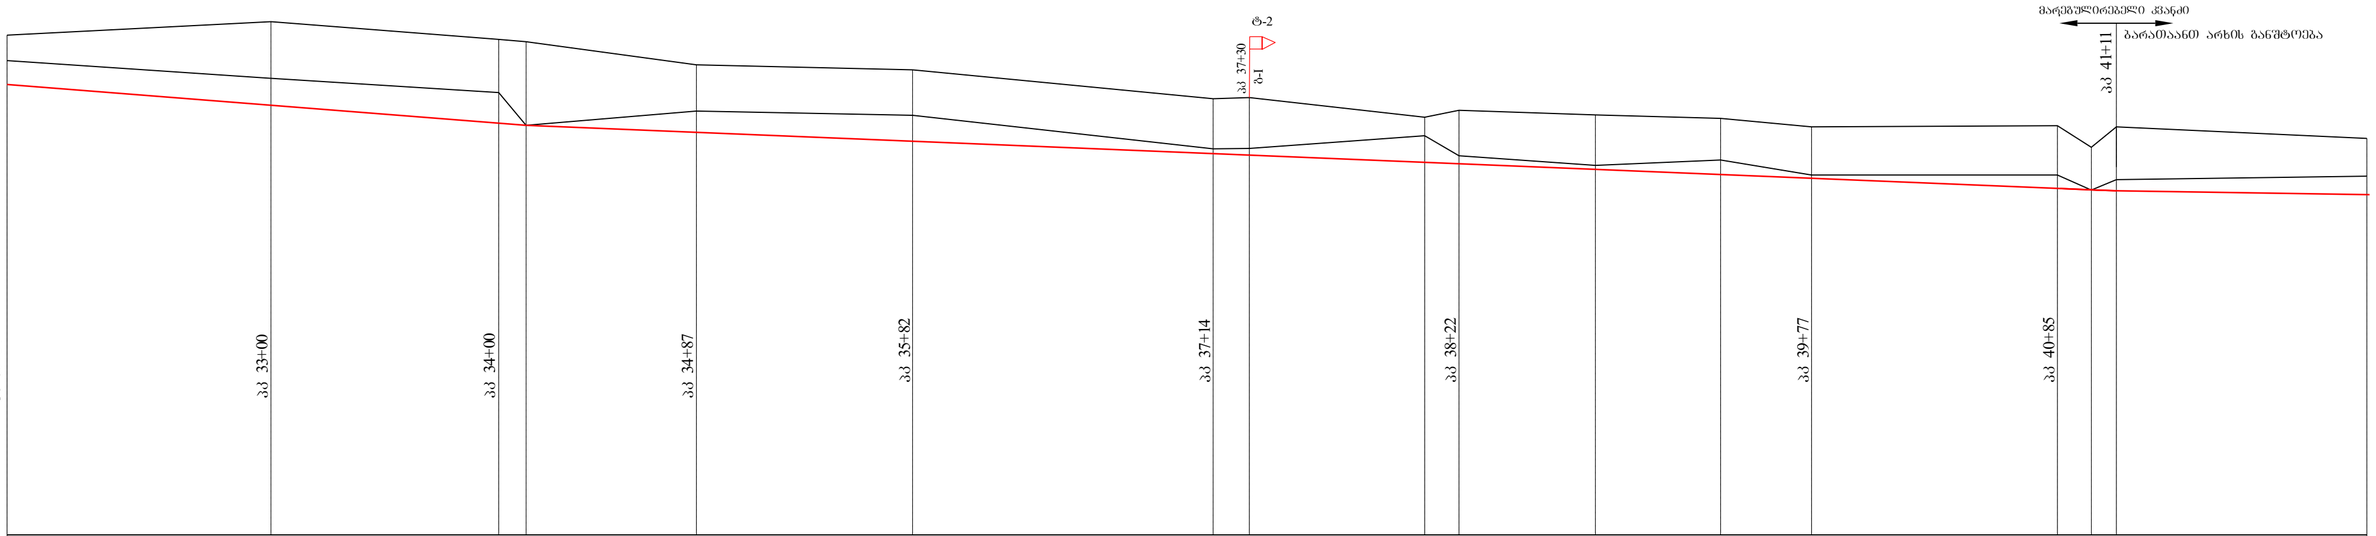

მიწის არხი	Q=2,5 მ³/წმ	B=4,0 მ	m=1	n=0,030	i_{min}=0,00052	ω=4,47 მ²	χ=6,57 მ	R=0,68 მ	C=29,91	V=0,56 მ/წმ	$H_{ფაქ}$=0,91 მ

არხის გაწმენდა დანალექი გრუნტისაგან, ტრასის გაწმენდა ხე მცენარეებისა და ეკალ-გარდეებისაგან, ბერმის მოშანდეკება

0.0039																											
228																											
0.0021																											
688																											
0.52	0.58	0.66	-	0.47	0.58	0.12	0.16	0.60	0.19	0.11	0.35	0.10	0.33	-	0.25												
377.89	377.44	377.05	376.99	376.83	376.63	376.35	376.32	376.16	376.13	376.00	375.88	375.80	375.57	375.56	375.55												
378.97	397.27	379.04	377.83	378.32	378.21	377.57	377.60	377.17	377.32	377.22	377.14	376.96	376.98	376.51	376.96	376.70											
378.41	378.02	377.91	376.99	377.30	377.21	376.47	376.48	376.76	376.32	376.11	376.23	375.90	375.90	375.57	375.80	375.87											
16	100	100	12	75	13	82	18	100	14	16	70	7	15	60	18	37	40	23	85	15	11	89	21				
32	33	34		35			36		37			38			39			40			41		42				

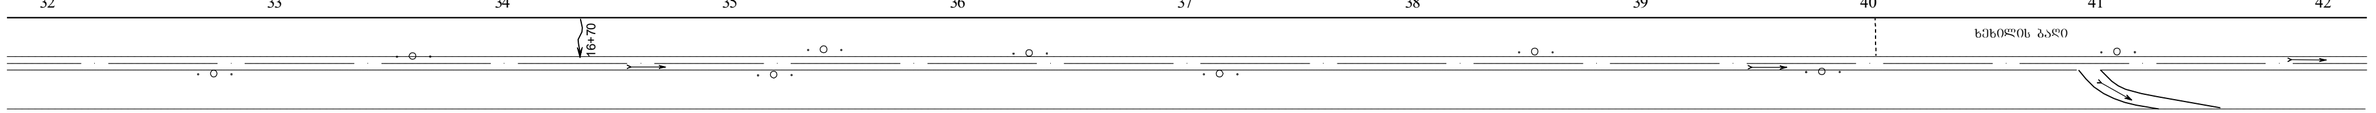

შენიშვნები:

1. ხვეტილი ფსმა იხ. წერტ. №1;
2. მაპ. არხის ბრძივი პროფილი პკ 0+00 ÷ პკ 156+14
   დაყოფილია 11 წერტილად შესაბამისად იხ. წერტ. №2 ÷2-10;
3. მაპ.არხზე ნასატარებელი სამუშაოების მოცულობები იხ.წერტ. №2-10
4. განივი პროფილი პკ 1+36 ÷ პკ 152+59 იხ. წერტ. №3 ÷ 3-23;
5. მიწის სამუშაოების მოცულობების ცხრილი იხ.წერტ. №3-24

სატენდერო დოკუმენტაცია

მარნეულის მუნიციპალიტეტში "ბარამიანი არხის სარწყავი სისტემის რეაბილიტაცია"-ირრიგაციული დეტალური საინჟინრო პროექტი ბარამიანი მაგისტრალური არხის ბრძივი პროფილი პკ 31+84 ÷ პკ 41+11	წერტილი № 2-2