
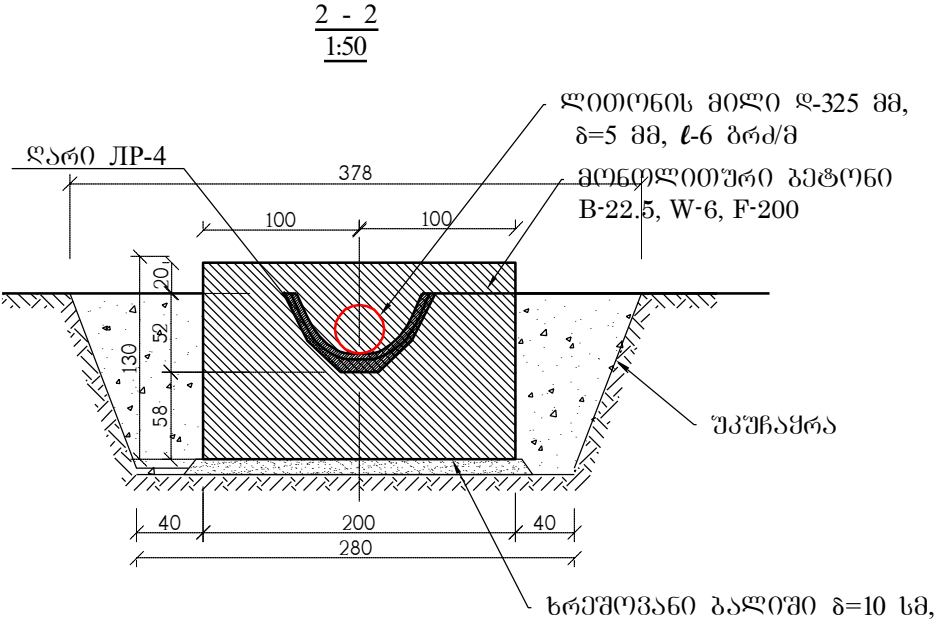


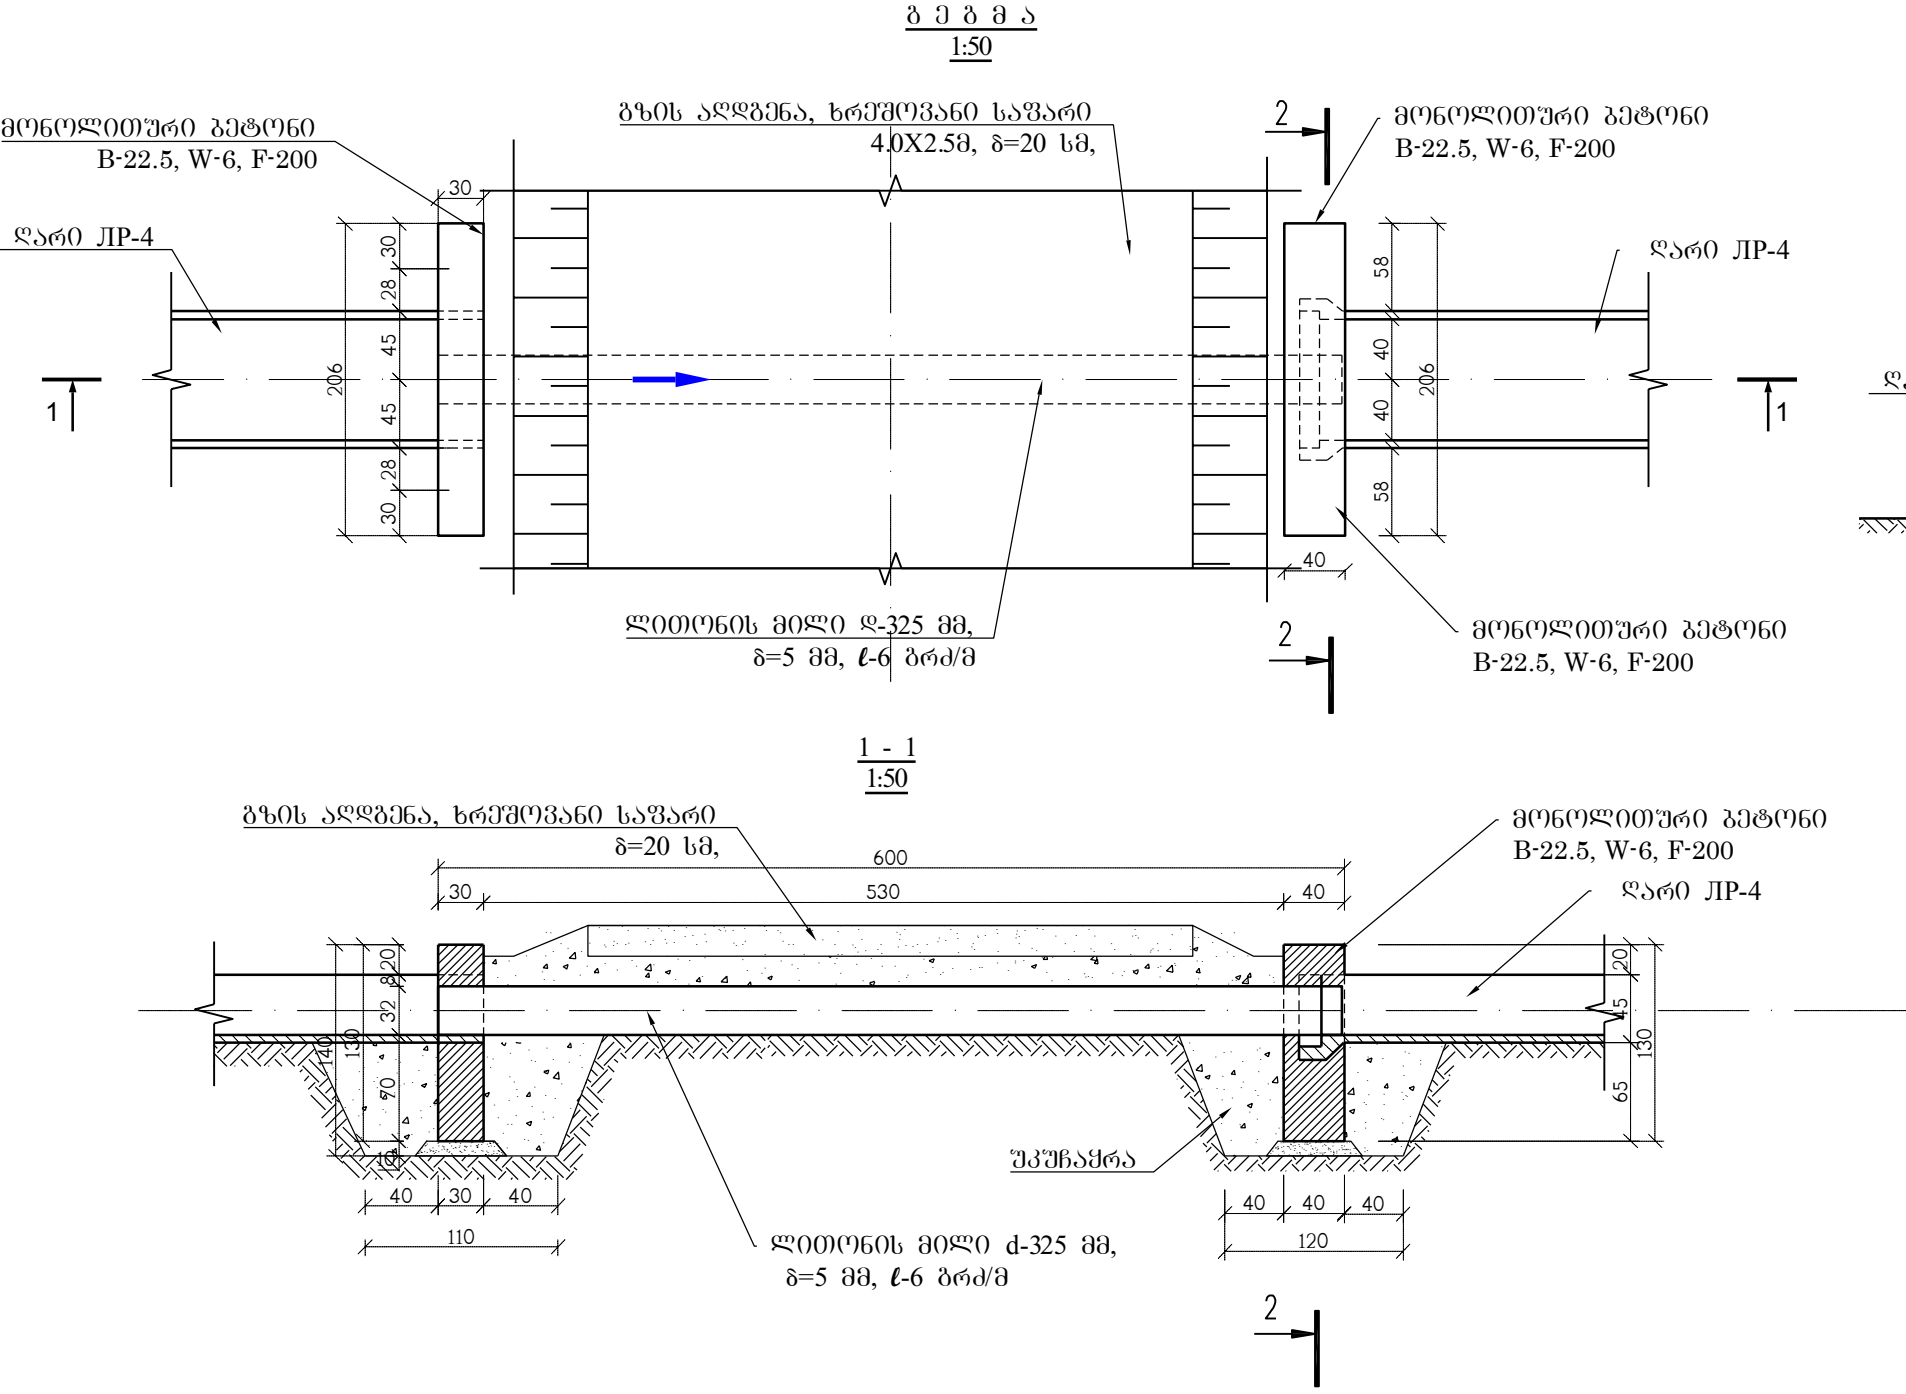

	ტიპური მიღხიდის მოწყობა		
N	სამუშაოს დასახელება	განზ.	რაოდ.
1	III კატეგორიის გრუნტის დამუშავება ქვაბულში. 0.65 მ³ ექსკავატორით, ამოღებული გრუნტის გვერდზე დაყრით.	მ³	10
2	ქვაბულის ძირის მოსწორება ხელით, მომზადება ხრეშოვანი ფენისათვის.	მ²	9
3	ხრეშოვანი ფენის მოწყობა, სისქით 10 სმ. გზის საფარის აღსადგენათ სისქით 20 სმ.	მ³	0.15
4	მონოლითური B-22,5, F-300, W-8 კლასის ბეტონი, მოსაწყობად.	მ³	1.7
5	კედლების დამუშავება წასაცხები ჰიდროიზოლაციით ორ ფენად.	მ²	10.00
6	ლითონის მილის დ-325 მმ, კედლის სისქით 5 მმ, მოწყობა ტრანშეაში, ГОСТ 10704-91	გრძ.მ/კგ	6/.236.748
7	ლითონის მილის ღებვა ზეთოვანი საღებავით ორ ფენათ,	მ²	6.50
8	გზის საფარის აღსადგენა ხრეშით სისქით 20 სმ.	მ³	2.00
9	ამოღებული გრუნტის უკუჩაყრა ქვაბულში ხელით.	მ³	6
10	დარჩენილი გრუნტის მოსწორება ბულდოზერით.	მ³	4

შენიშვნები:
1. სქემატური გეგმა იხ. ფურც. №1;
2. გ-1 გამანაწილებლის ბრძივი პროფილი იხ. ფურც. №2-11;

მარნეულის მუნიციპალიტეტში "გარათაანთ არხის სარწყავი სისტემის რეაბილიტაცია".-ერთეულოვანი დეტალური საინჟინრო პროექტი				2017
სატენდერო დოკუმენტაცია	მიღხიდის მოწყობა. გეგმა, ზოდი 1-1, 2-2. ტ-8	სტადია	ფურცლები	ფურცელი
		მ.კ.	1	2-11-3
		მასშტაბი: 1:50		