


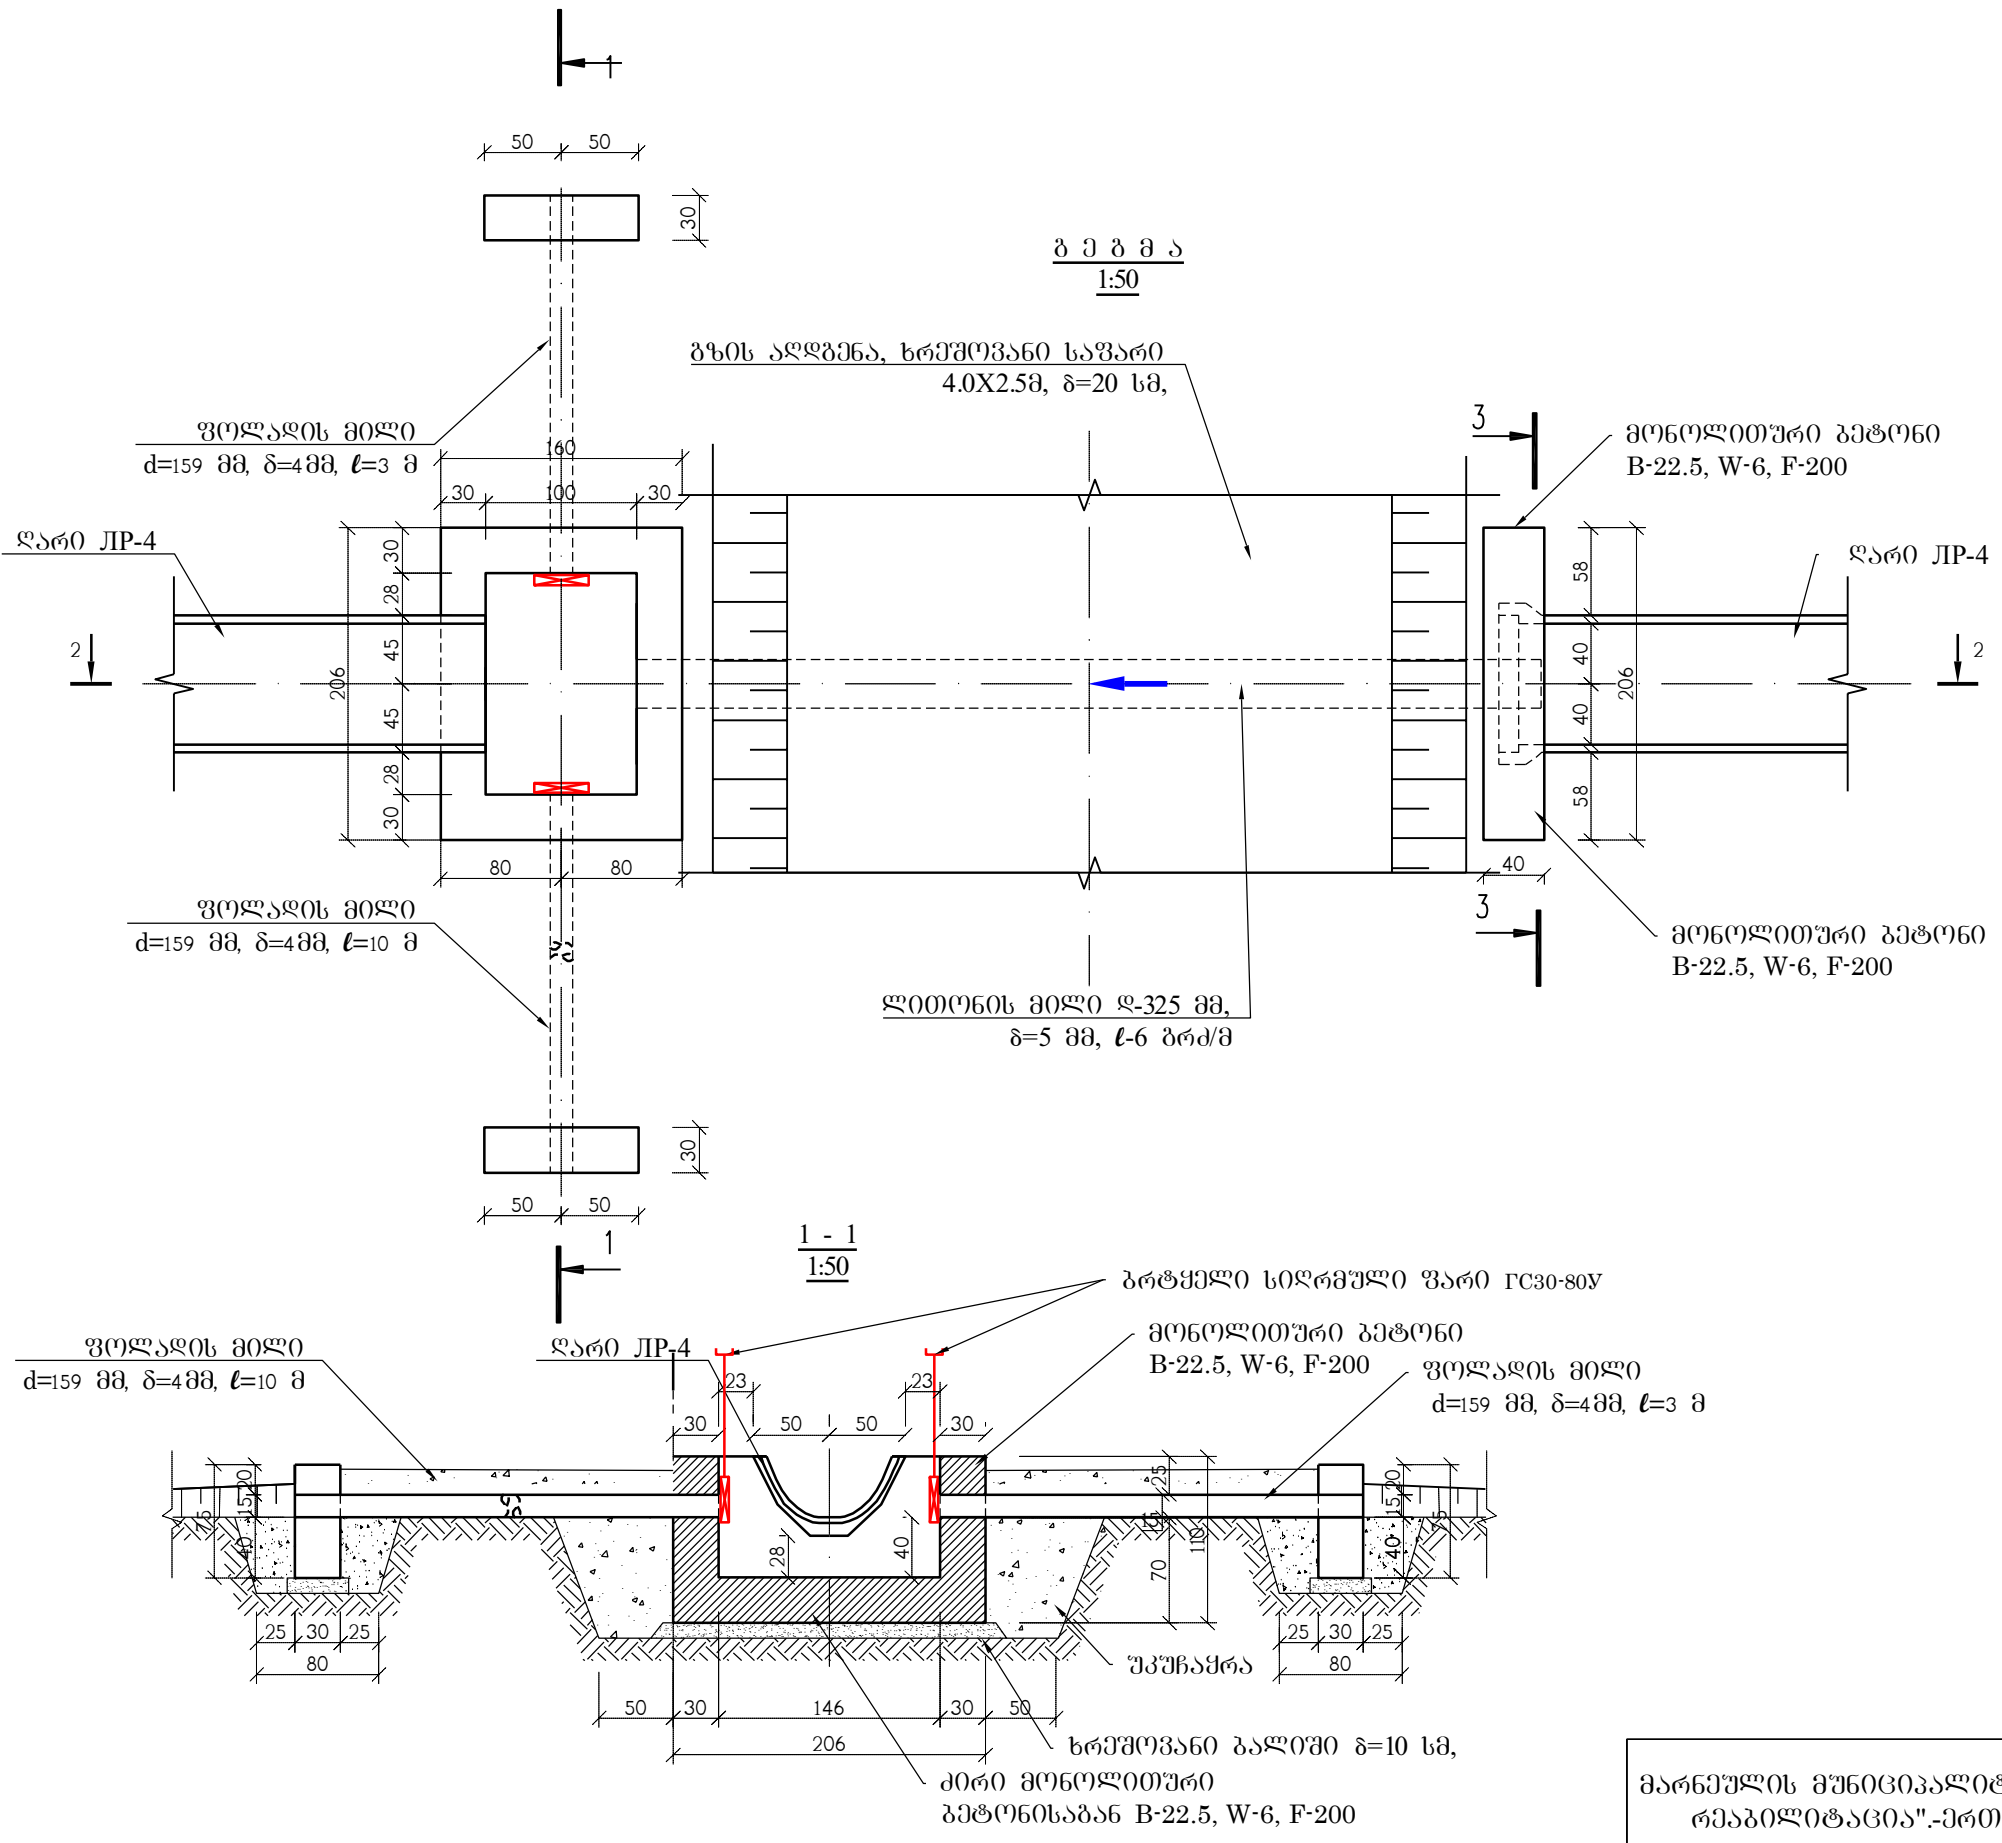

- შენიშვნები:
- 1. სპეციალური გეგმა იხ. ფურც. №1;
 - 2. გ-1 გაბანაწილებლის ბრძოვი პროფილი იხ. ფურც. №2-11;
 - 3. ზრდი 2-2, 3-3 ლა სამუშაოთა მოცულობა იხ. ფურც. №2-11-4-1;

მარნეულის მუნიციპალიტეტში "გარათაანთ არხის სარწყავი სისტემის რეაბილიტაცია"-ერთეულებიანი ღებალური საინჟინრო პროექტი				2017
სატენდერო დოკუმენტაცია	ორმხრივგამგზავი ღა მიღზიღის მოწყობა. გეგმა, ზრდი 1-1, 2-2, 3-3. ტ-13	სტალია	ფურცლები	ფურცელ
		მ.კ.	2	2-11-4
		მასშტაბი: 1:50		