


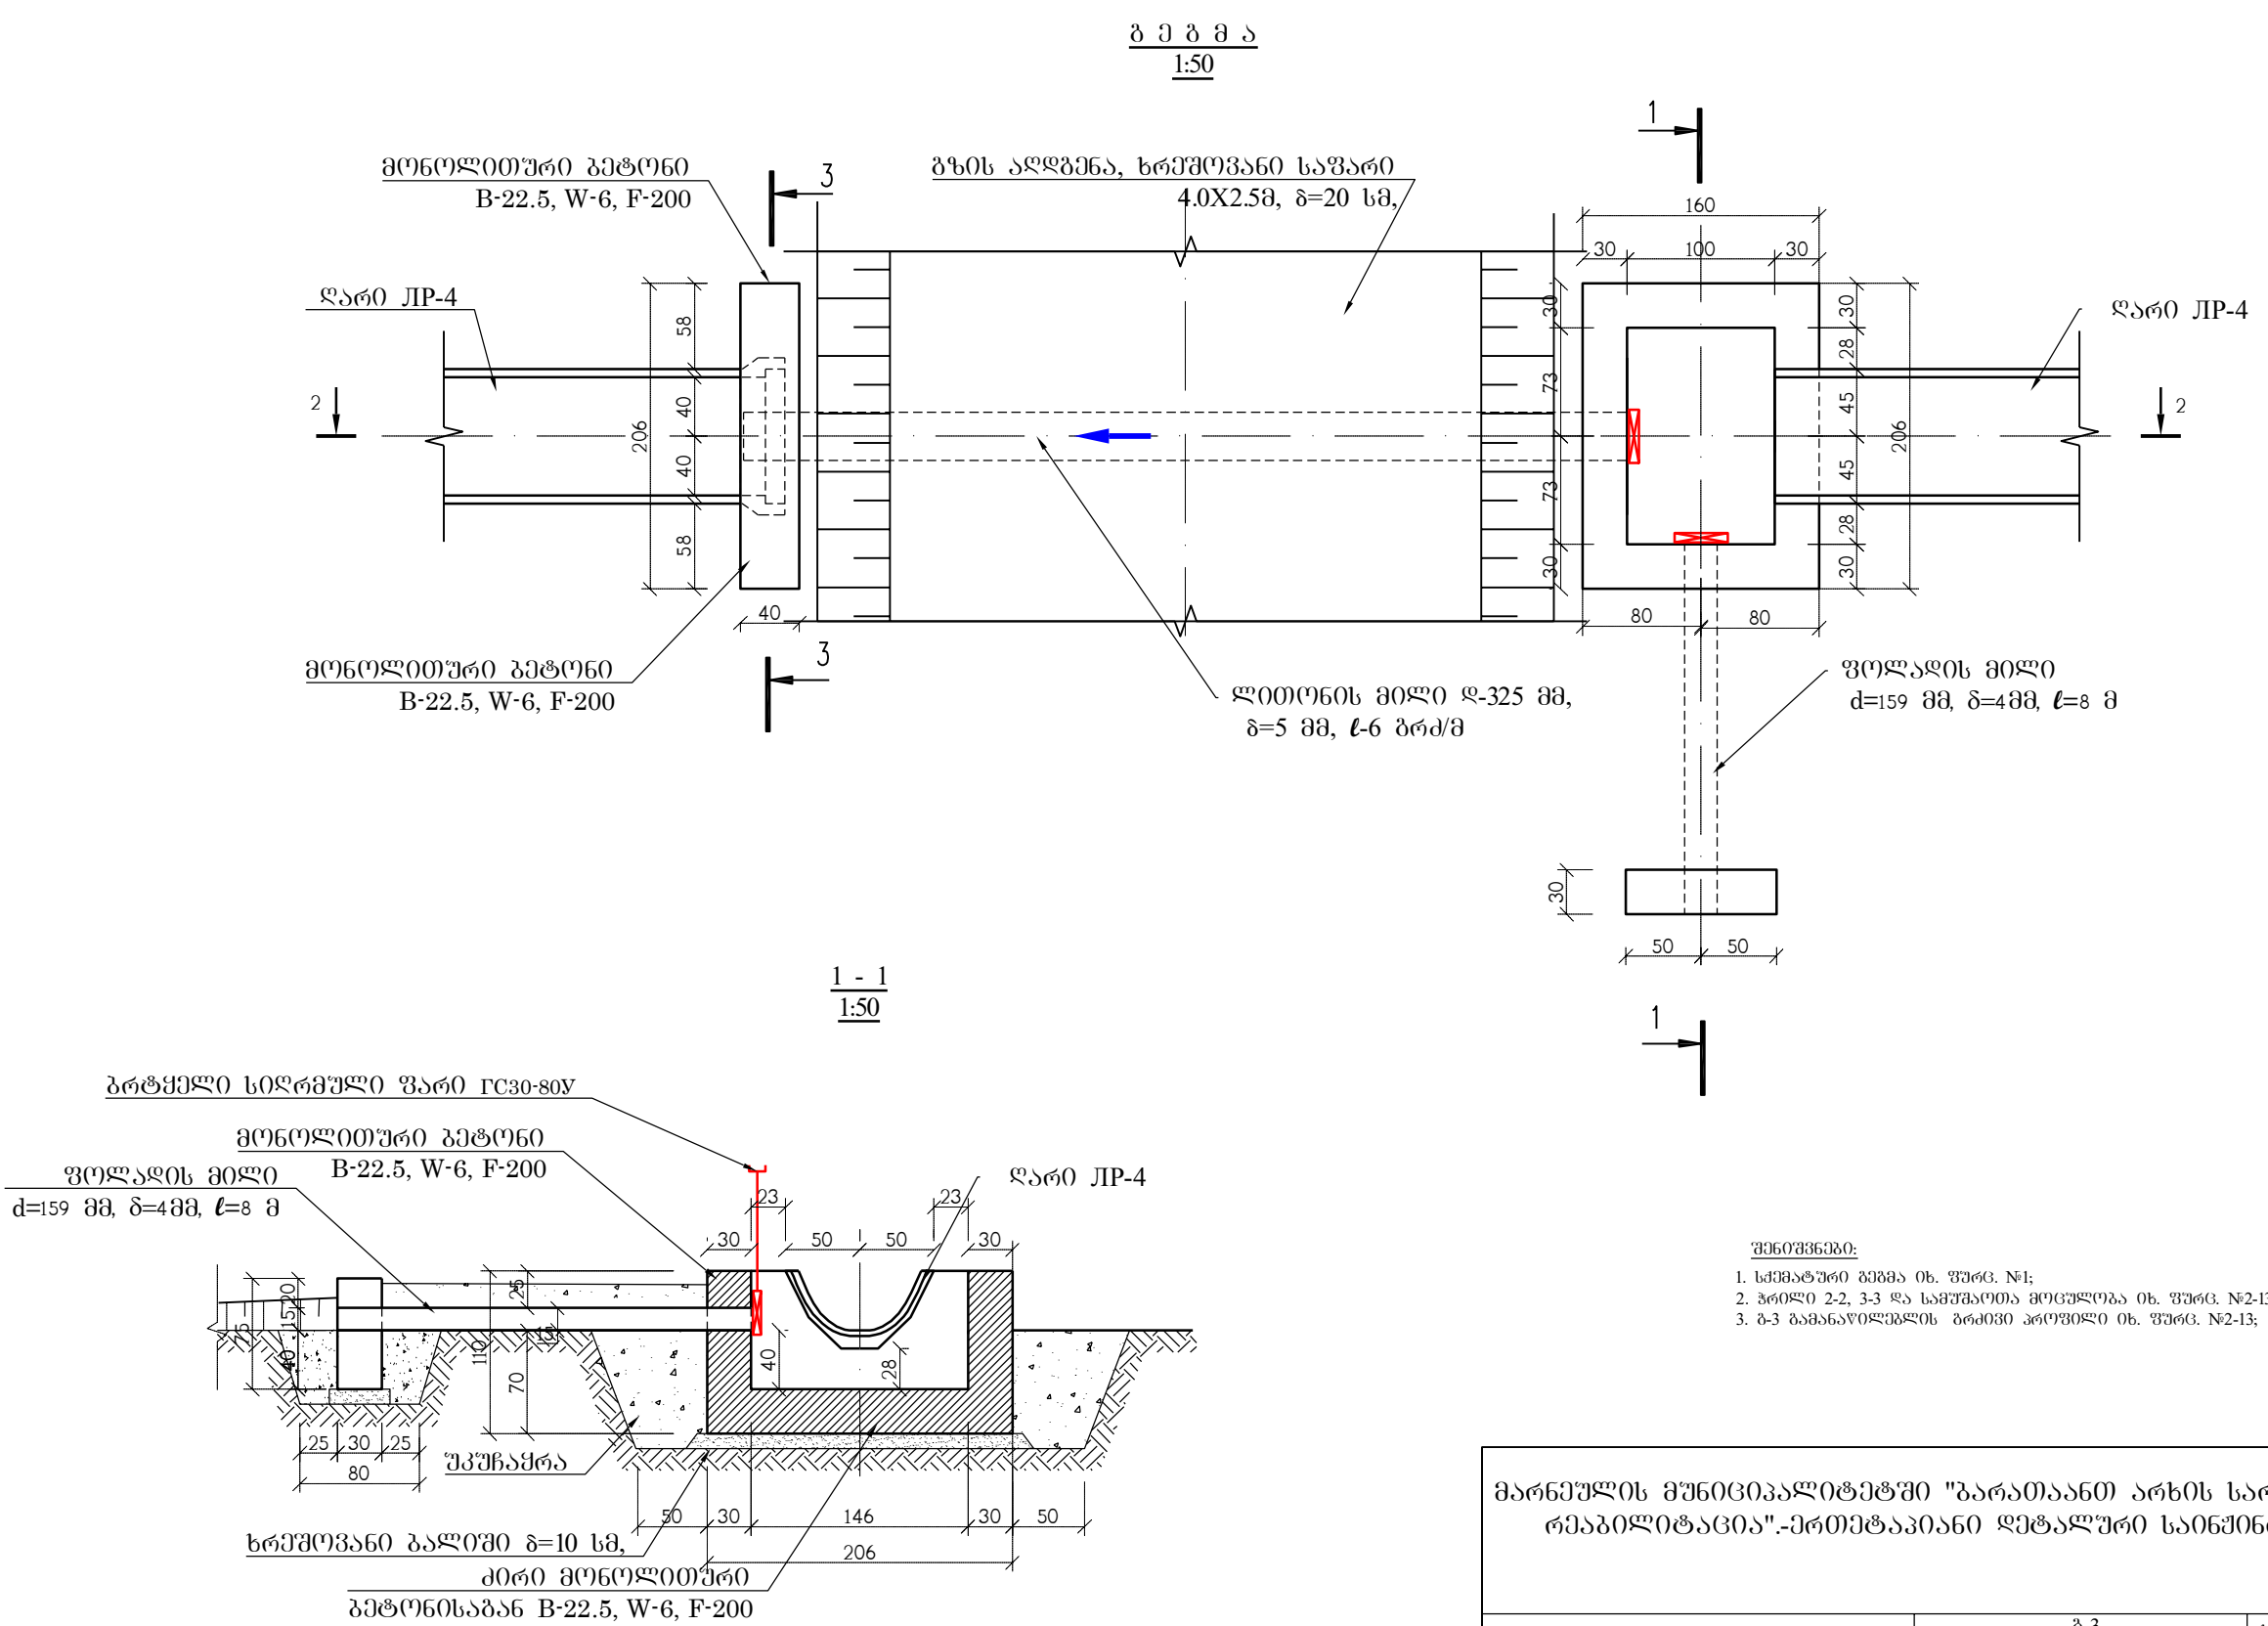

- შენიშვნები:
- 1. სქემატური გეგმა იხ. ფურც. №1;
 - 2. ჭრილი 2-2, 3-3 და საშუალოთა მოცულობა იხ. ფურც. №2-13-3;
 - 3. ბ-3 ბაზანაწილებლის ბრძივი პროფილი იხ. ფურც. №2-13;

მარნეულის მუნიციპალიტეტში "გარათაანთ არხის სარწყავი სისტემის რეაბილიტაცია"-ერთეულებიანი დეტალური საინჟინრო პროექტი				2017
სატენდერო დოკუმენტაცია	ბ-3 გალმხრეობაგამგზავნი და მიღების მოწოდება ტ-12	სტადია	ფურცლები	ფურცელი
		მ.კ.	2	2-13-3
		მასშტაბი: 1:50		