
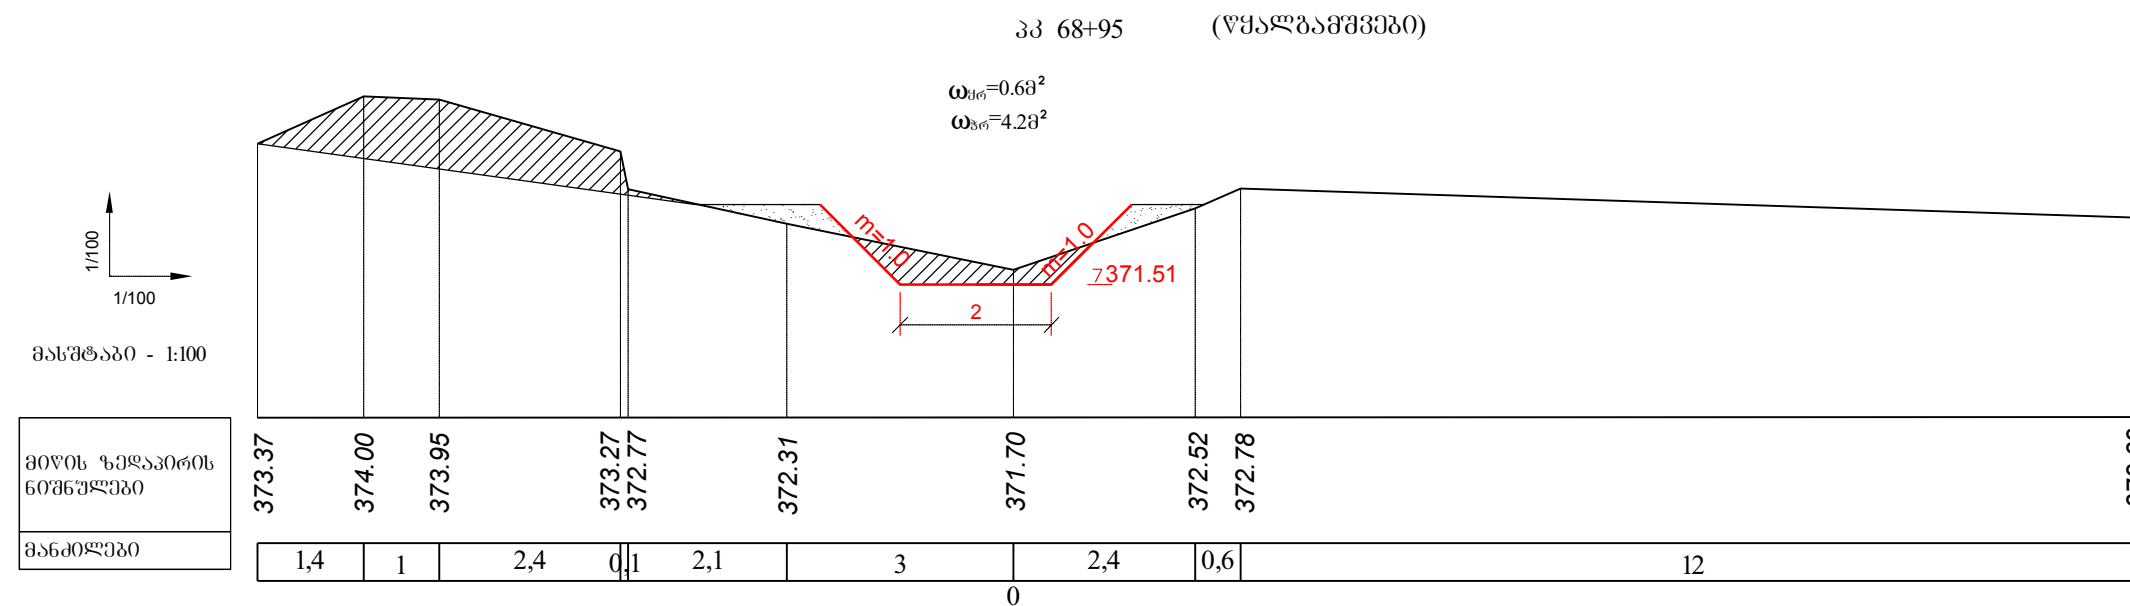
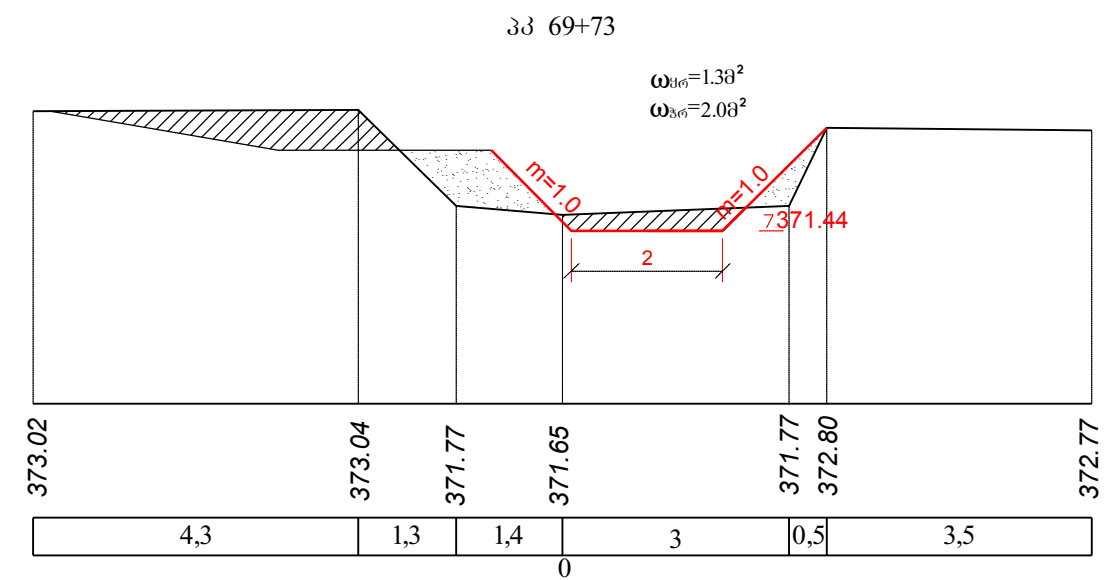
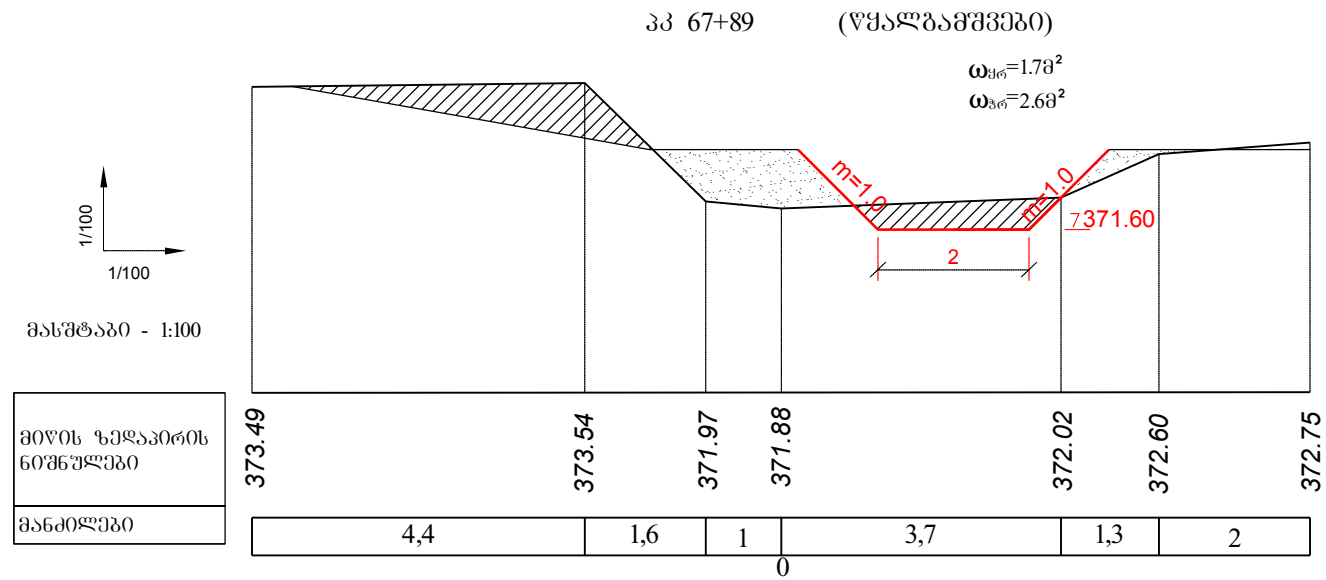
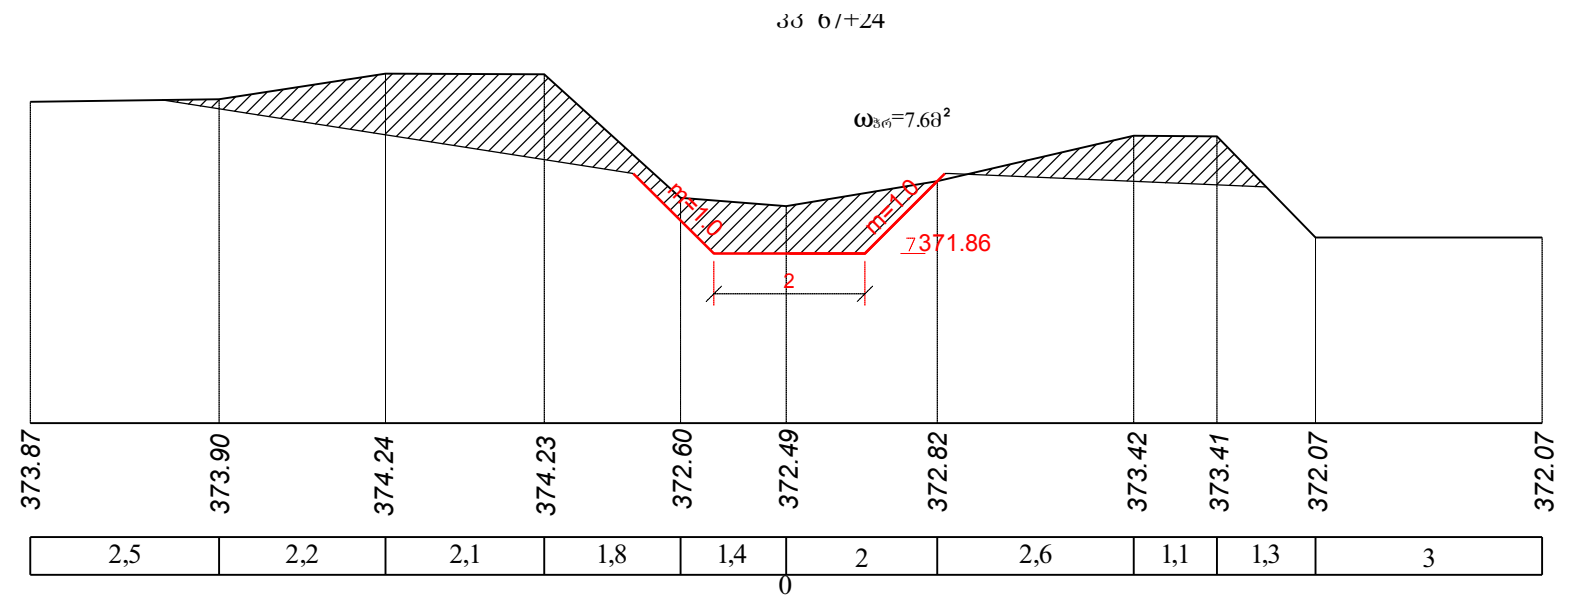


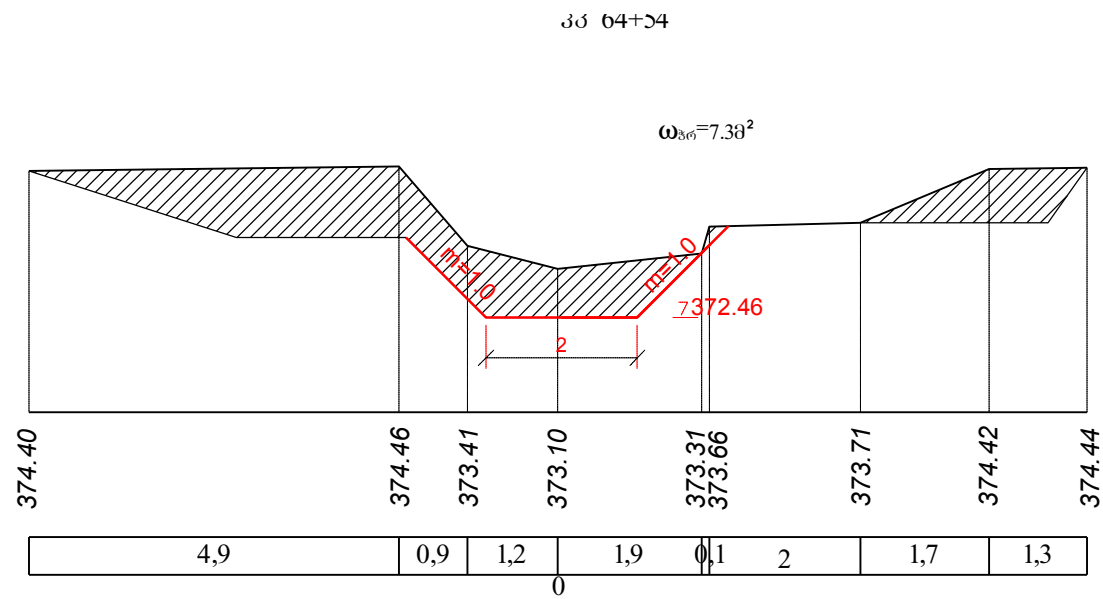

შენიშვნები:

1. სპეციალური გეგმა იხ. ფურც. №1;
2. განივი პროექციები პპ 1+36 ÷ პპ 152+59 იხ. ფურც. №3 ÷ 3-23;
3. მას. არხის ბრძოვი პროექტი პპ 0+00 ÷ პპ 156+14 იხ. ფურც. №2;
5. მიწის საფუძვალზე მოცულობების ცხრილი იხ.ფურც.№3-24

სატანდარტო დოკუმენტაცია

მარნეულის მუნიციპალიტეტში "გარათიანო არხის სარწყავი სისტემის რეაბილიტაცია"-პროექტისათვის ღებამური საინჟინერო პროექტი გარათიანო მარგისტრალური არხის განივი პროექციები. პპ 1+36 ÷ პპ 152+59

ფურცელ
№
3-10