




პპ 70+80 (წყალგამშვები)

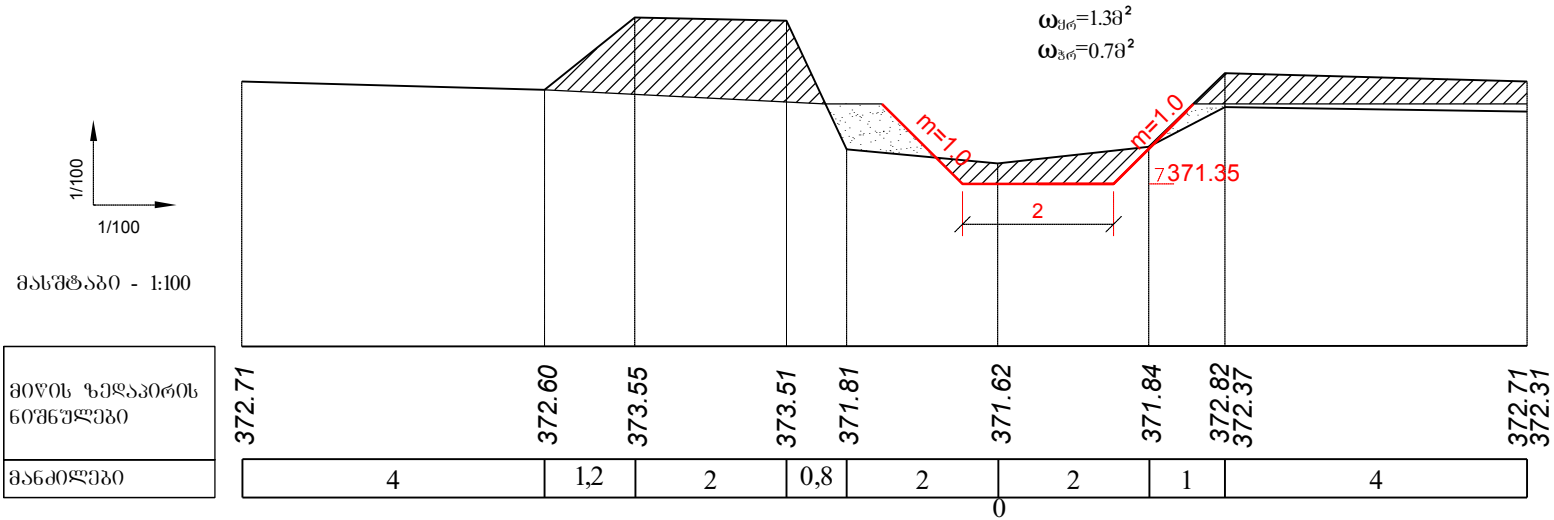


პპ 71+20 (წყალგამშვები)

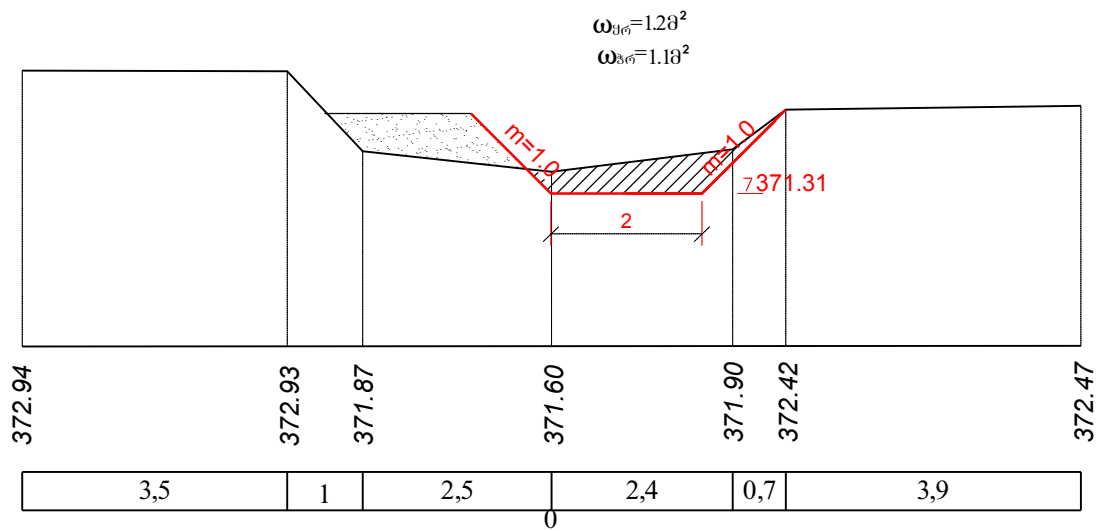


პპ 72+17 (წყალგამშვები)

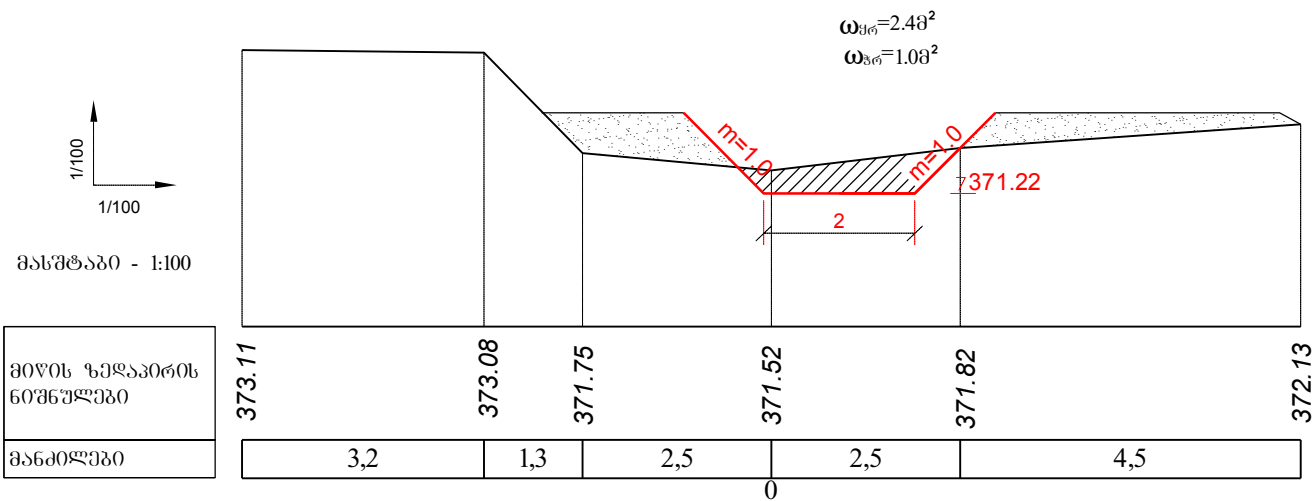


პპ 73+21 (წყალგამშვები)

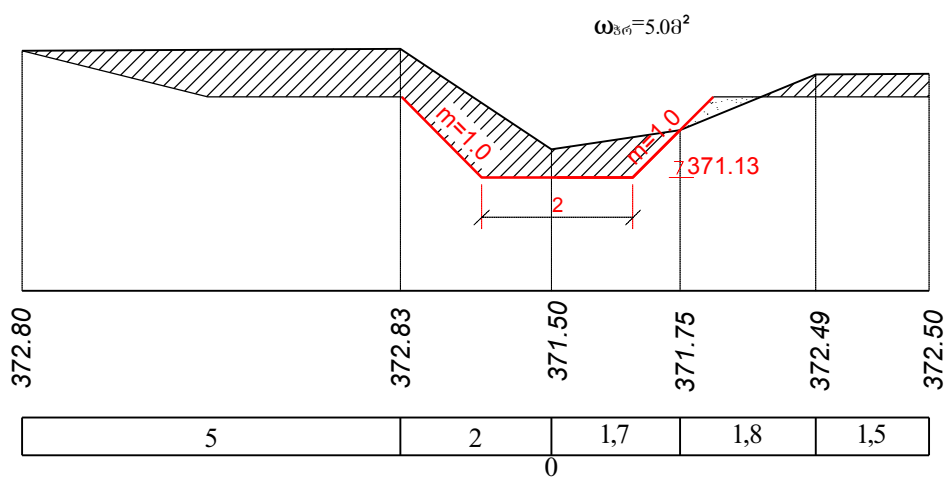

პპ 74+70 (წყალგამშვები)

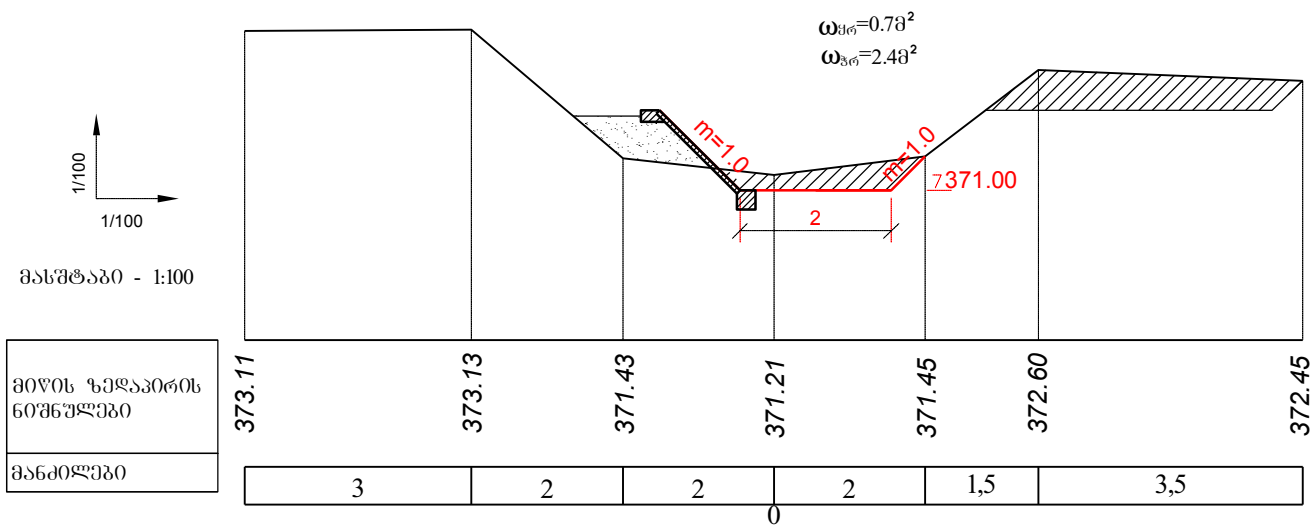

პპ 75+70 (წყალგამშვები)

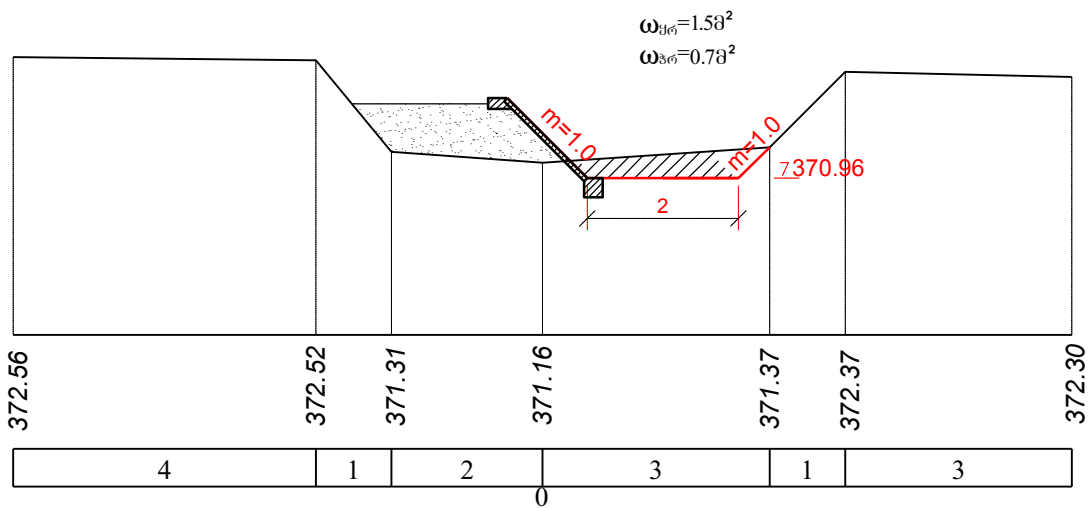

შენიშვნები:

1. სქემატური გეგმა იხ. ფურც. №1;
2. განივი პროექციები პპ 1+36 + პპ 152+59 იხ. ფურც. №3 + 3-23;
3. მან. არხის ბრძოვი პროექტი პპ 0+00 + პპ 156+14 იხ. ფურც. №2;
5. მიწის საფუძვლის მოცულობების ცხრილი იხ.ფურც.№3-24

სატექნიკური დოკუმენტაცია

მარეგულირებელი მსახურის სახელით "გარეთაგან არხის სარეგულირებო სისტემის რეაბილიტაცია"-პროექტისათვის დეტალური საინჟინერო პროექტი გარეთაგან მარეგულირებელი არხის განივი პროექციები. პპ 1+36 + პპ 152+59