
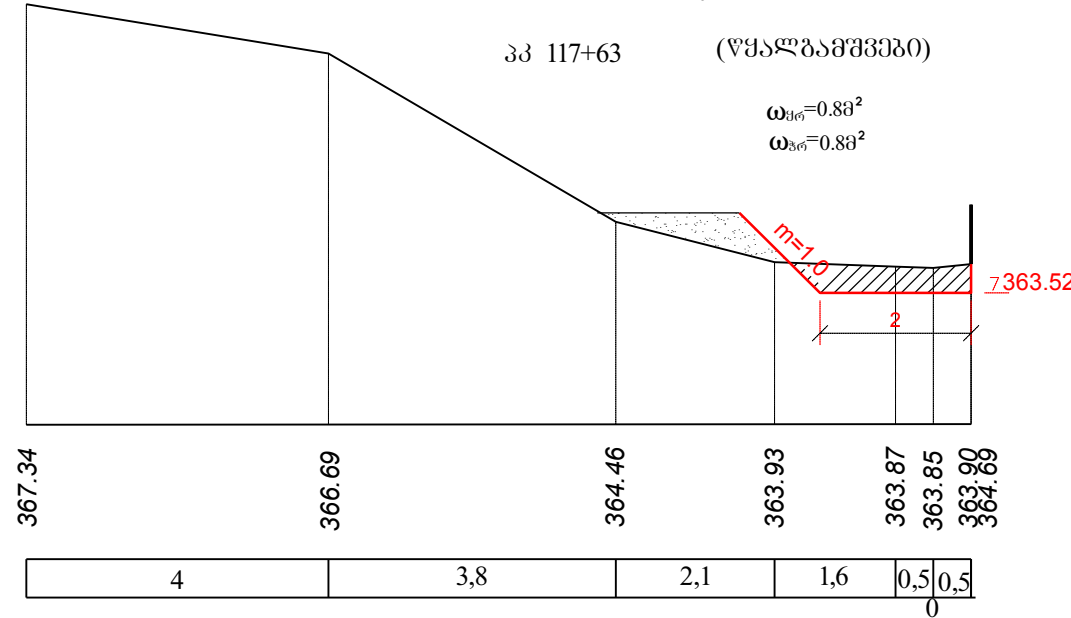
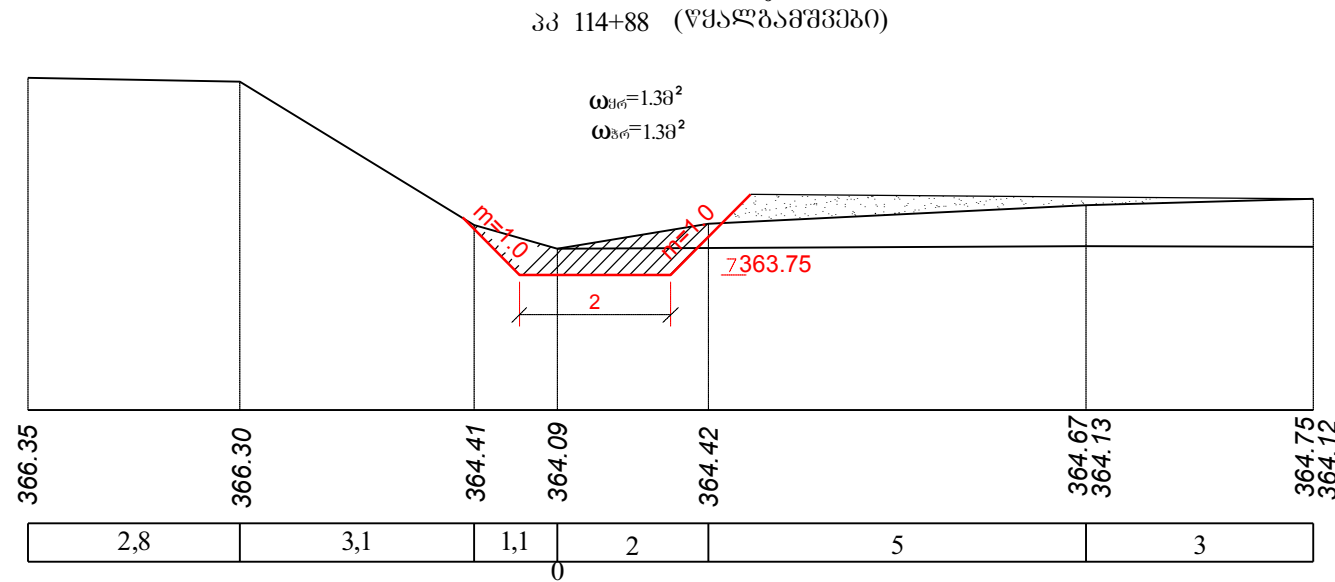
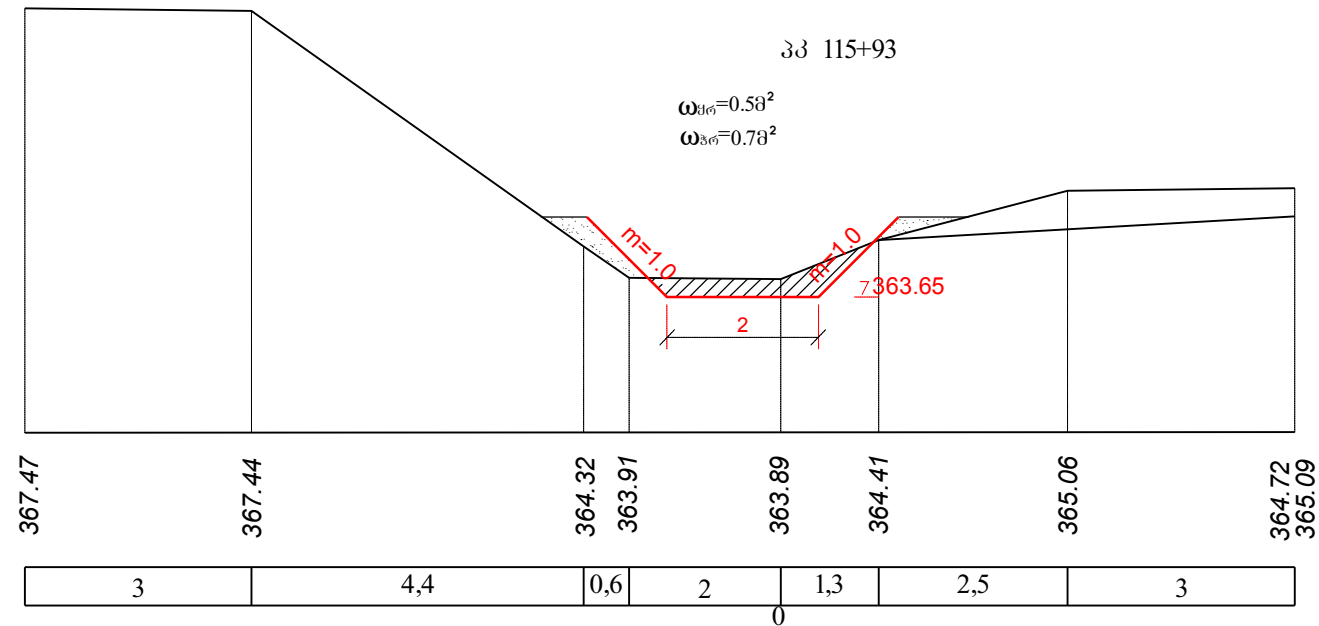
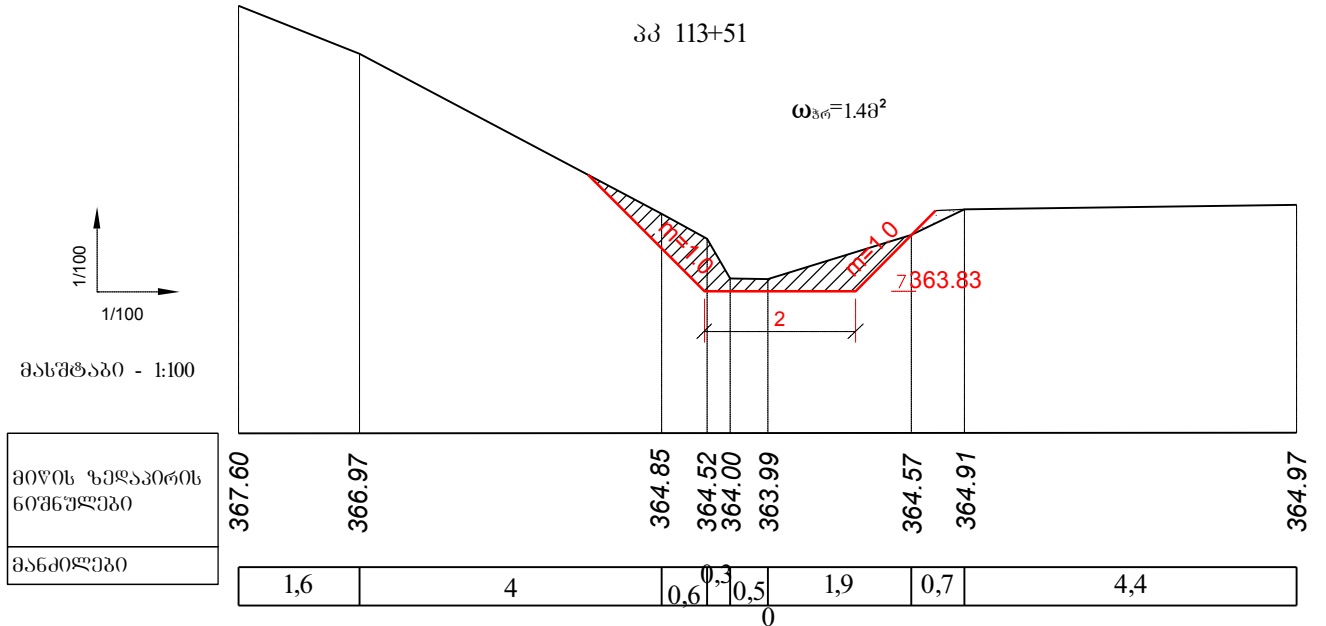
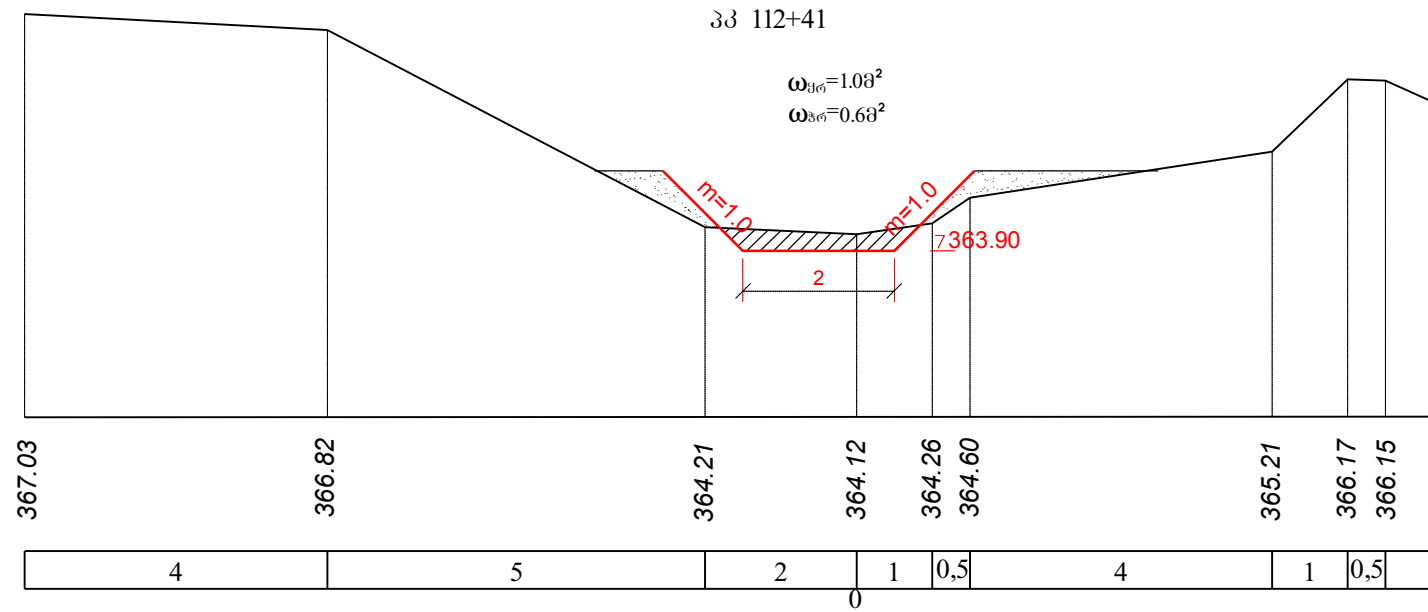


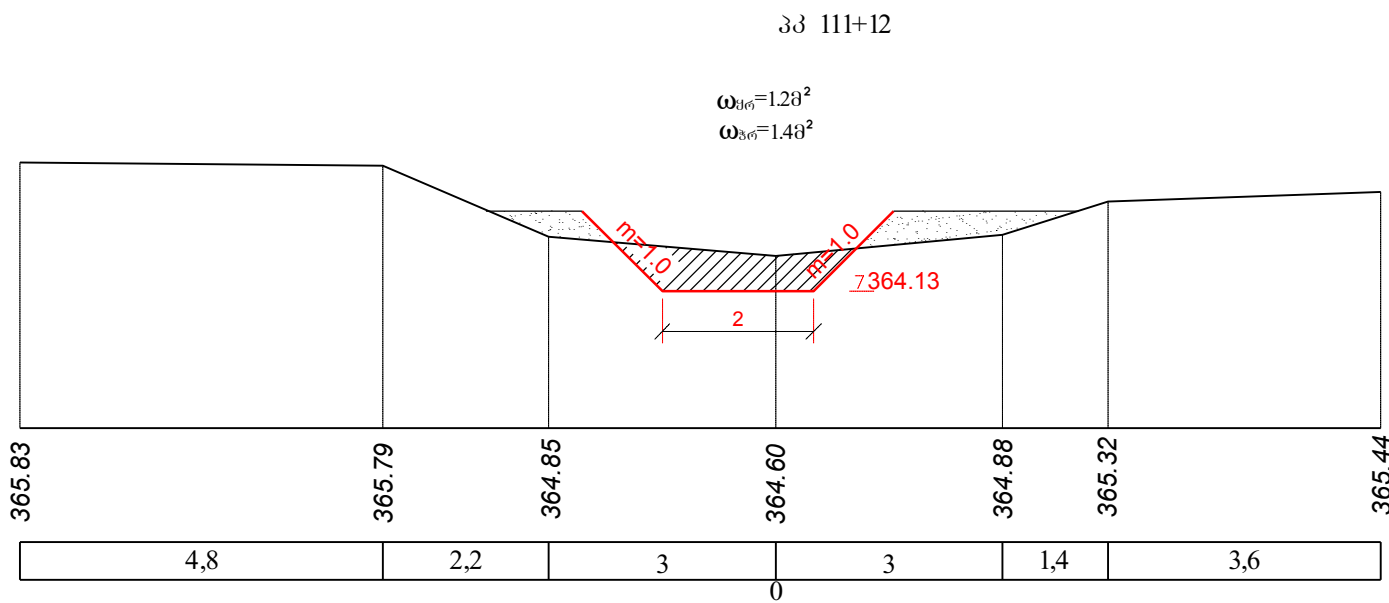

შენიშვნები:

1. სქემატური გეგმა თბ. შპს. №1;
2. გეგმა პროექტი პპ 1+36 ÷ პპ 152+59 თბ. შპს. №3 ÷ 3-23;
3. მან. არხის გეგმა პროექტი პპ 0+00 ÷ პპ 156+14 თბ. შპს. №2;
5. მიწის საშუალოდ მოცულობების ცხრილი თბ.შპს.№3-24

სატანდერტო დოკუმენტაცია

მარნეულის მუნიციპალიტეტში "ბარათიანო არხის სარწყავი სისტემის რეაბილიტაცია"-პროექტის საბუღალტრო პროექტი ბარათიანო მარნეულის არხის გეგმა პროექტი პპ 1+36 ÷ პპ 152+59

ფურცელ
№
3-18