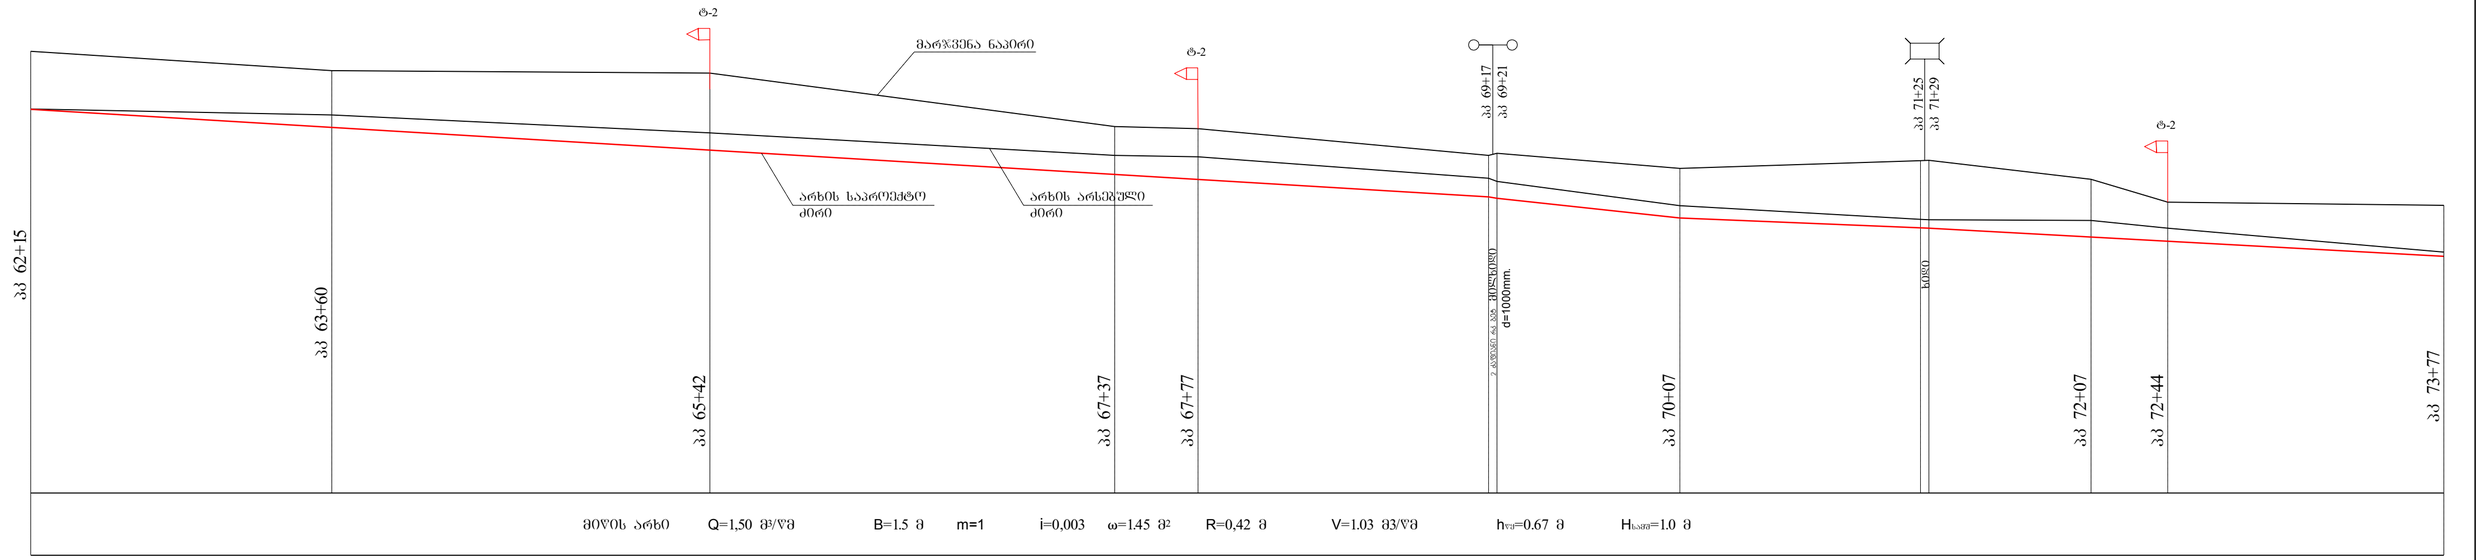

არხის კვეთის გაწმენდა ლელეაშისა და დანალექი ბრუნტისაგან

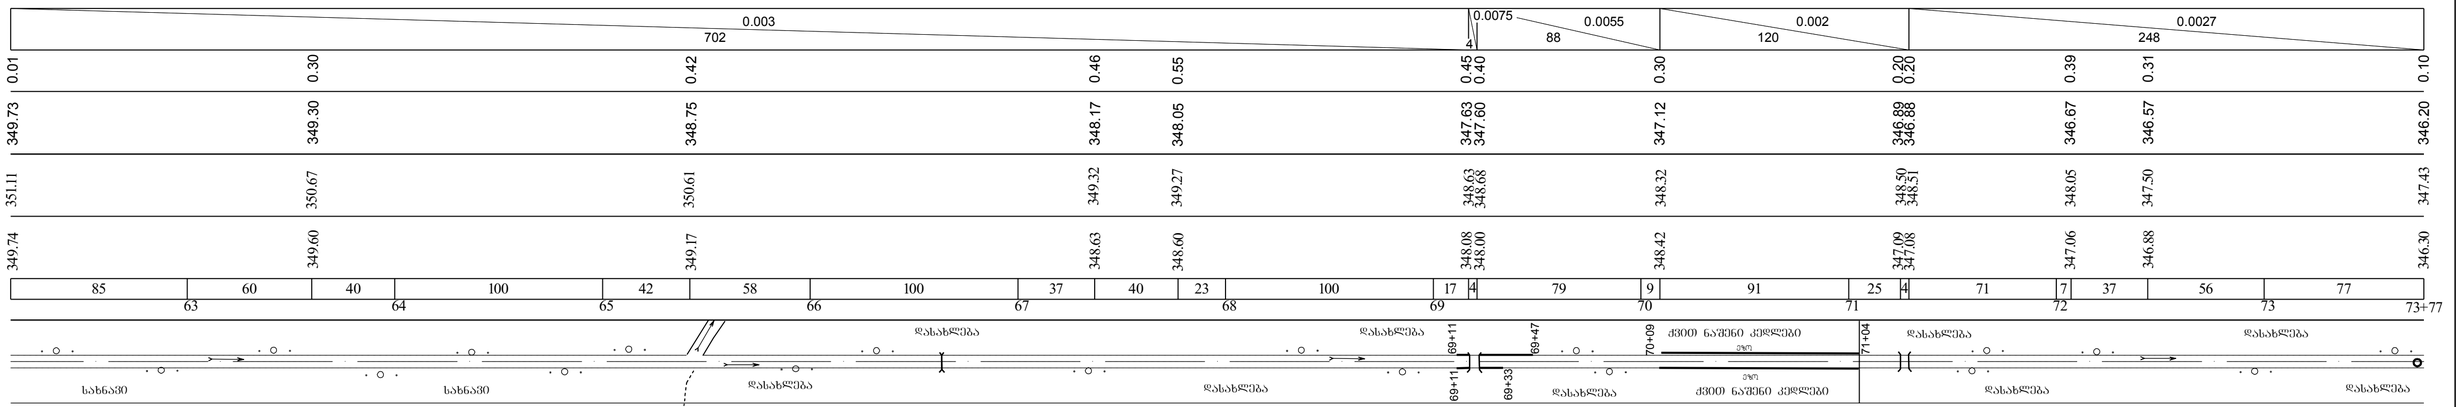

შენიშვნები:

1. სქემატური გეგმა იხ. შეად. №1;
2. შტე0-I არხის მარჯვენა კიუვეტი კპ 0+00÷კპ 109+67 დაყოფილია 8 ფენაზედან შესაბამისად იხ. შეად. №4 ÷4-7;
3. შტე0-I არხზე ნანატარებლები საჭეთაღოება მოცულობები იხ.შეად. №4-7
3. გაანგარიშებული კპ 1+10÷კპ 109+29 იხ. შეად. №5÷5-15;
4. მიწის საჭეთაღოება მოცულობების ცხრილი იხ.შეად. №5-15

ტატნიდერო დოკუმენტაცია

მარნეულის მუნიციპალიტეტში "ბარათაანთ არხის სარწყავი სისტემის რეაბილიტაცია"-ეროვნებაანი დეტალური საინჟინრო კვლევები ბარათაანთ არხის განშტოება შტე0-I-ის მარჯვენა კიუვეტი კპ 62+15÷კპ 73+77	შეად. № 4-4