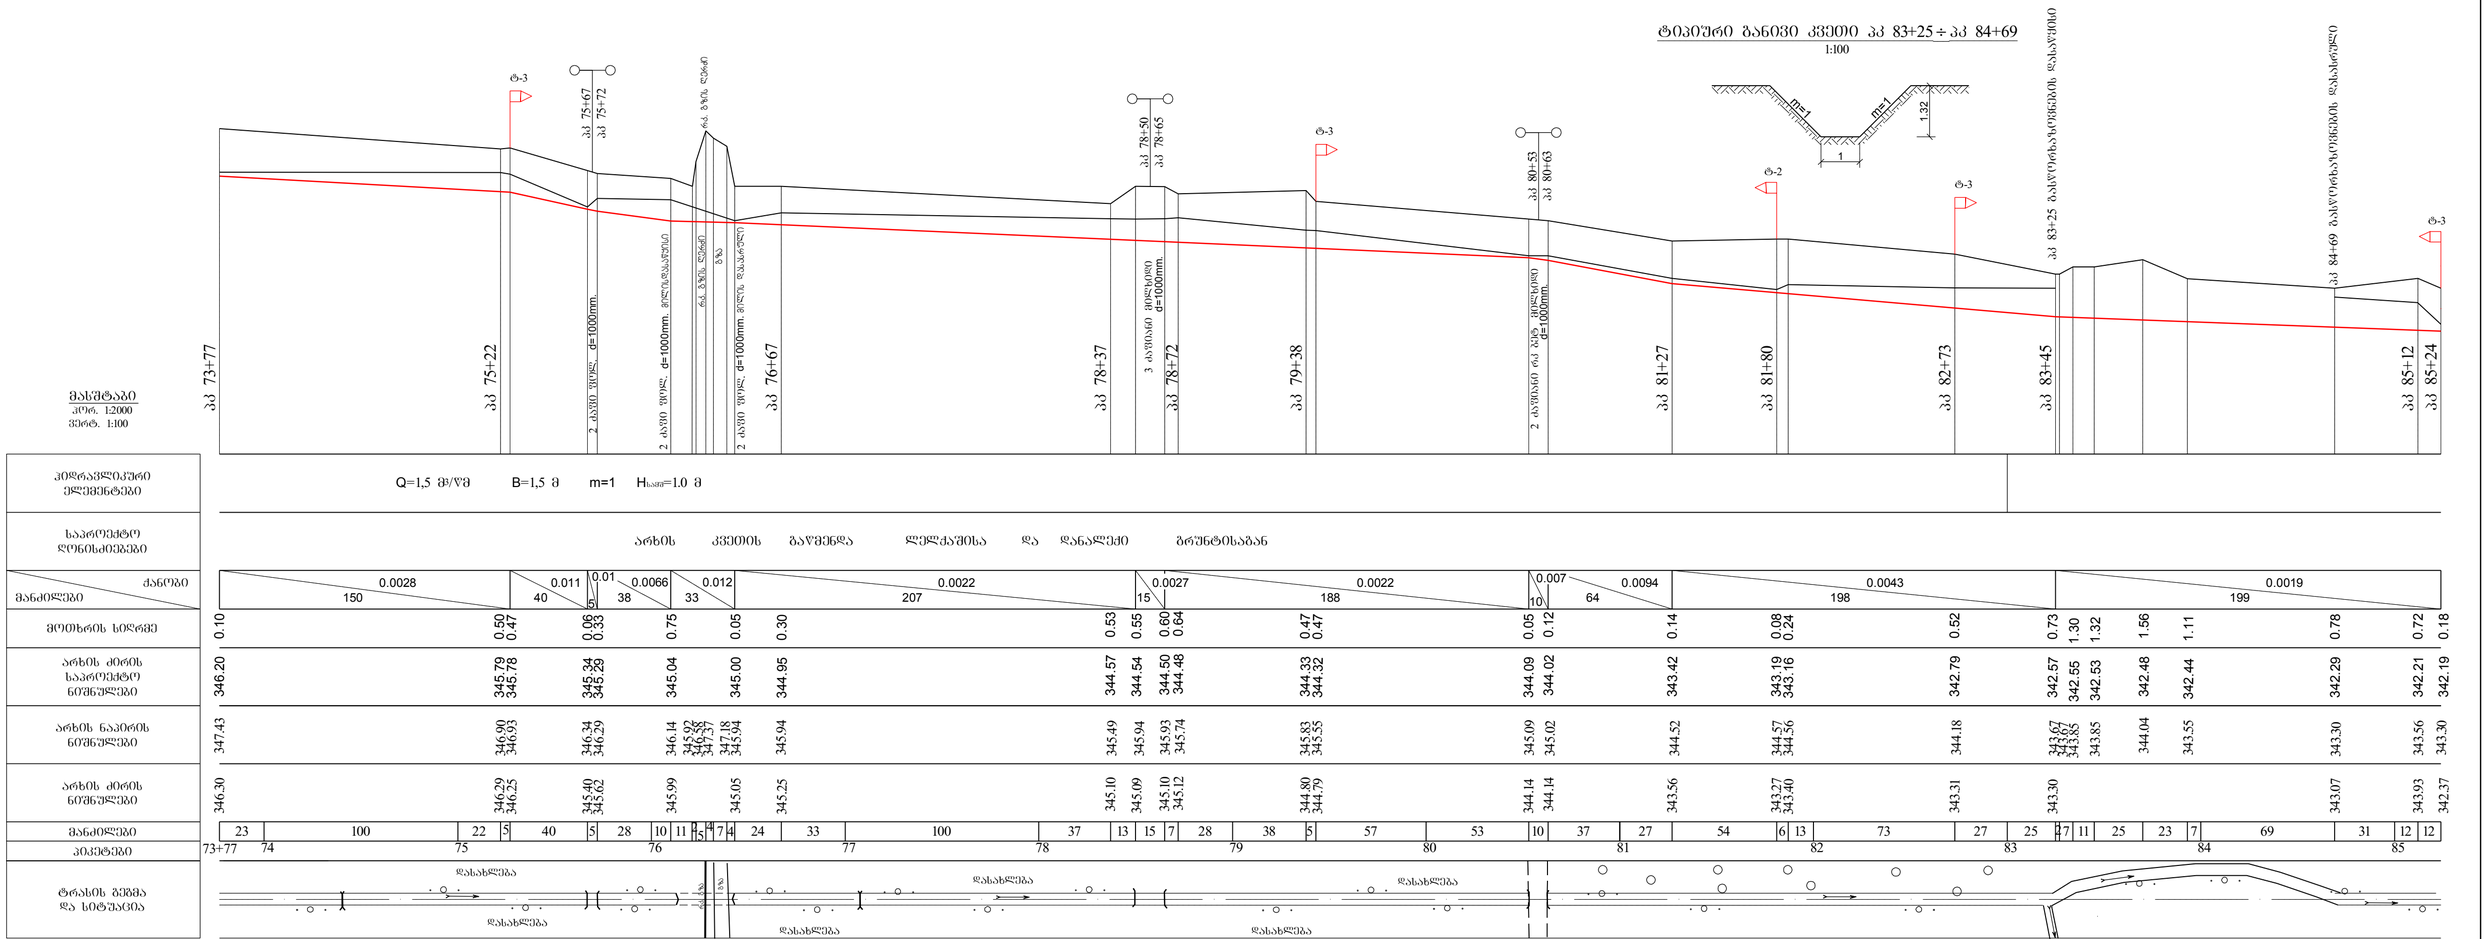

შენიშვნა:

1. სქემატური გეგმა იხ. ფურც. N1;
2. შტრ-I არხის ბრძივი კოეფიციენტი პკ 0+00 ÷ პკ 109+67
   ბეტონიერია 8 ფენილური შესაბამისად იხ. ფურც. N4 ÷ 4-7;
3. შტრ-I არხზე მასალაზომვები საკვანძოა მოცულობები იხ.ფურც. N4-7
4. ბანაკი კოეფიციენტი პკ 1+10 ÷ პკ 109+29 იხ. ფურც. N5 ÷ 5-15;
5. ბიუროს საკვანძოა მოცულობების ცხრილი იხ.ფურც. N5-15

სატენდერო დოკუმენტაცია

მარნეულის მუნიციპალიტეტში "აარეთიანი არხის სარეაბილიტაციო ღონისძიებანი"-ეროვნული ბანკის პროექტი აარეთიანი არხის განტვირთვა შტრ-I-ის ბრძივი კოეფიციენტი პკ 73+77 ÷ პკ 85+24	ფურცლის № 4-5