



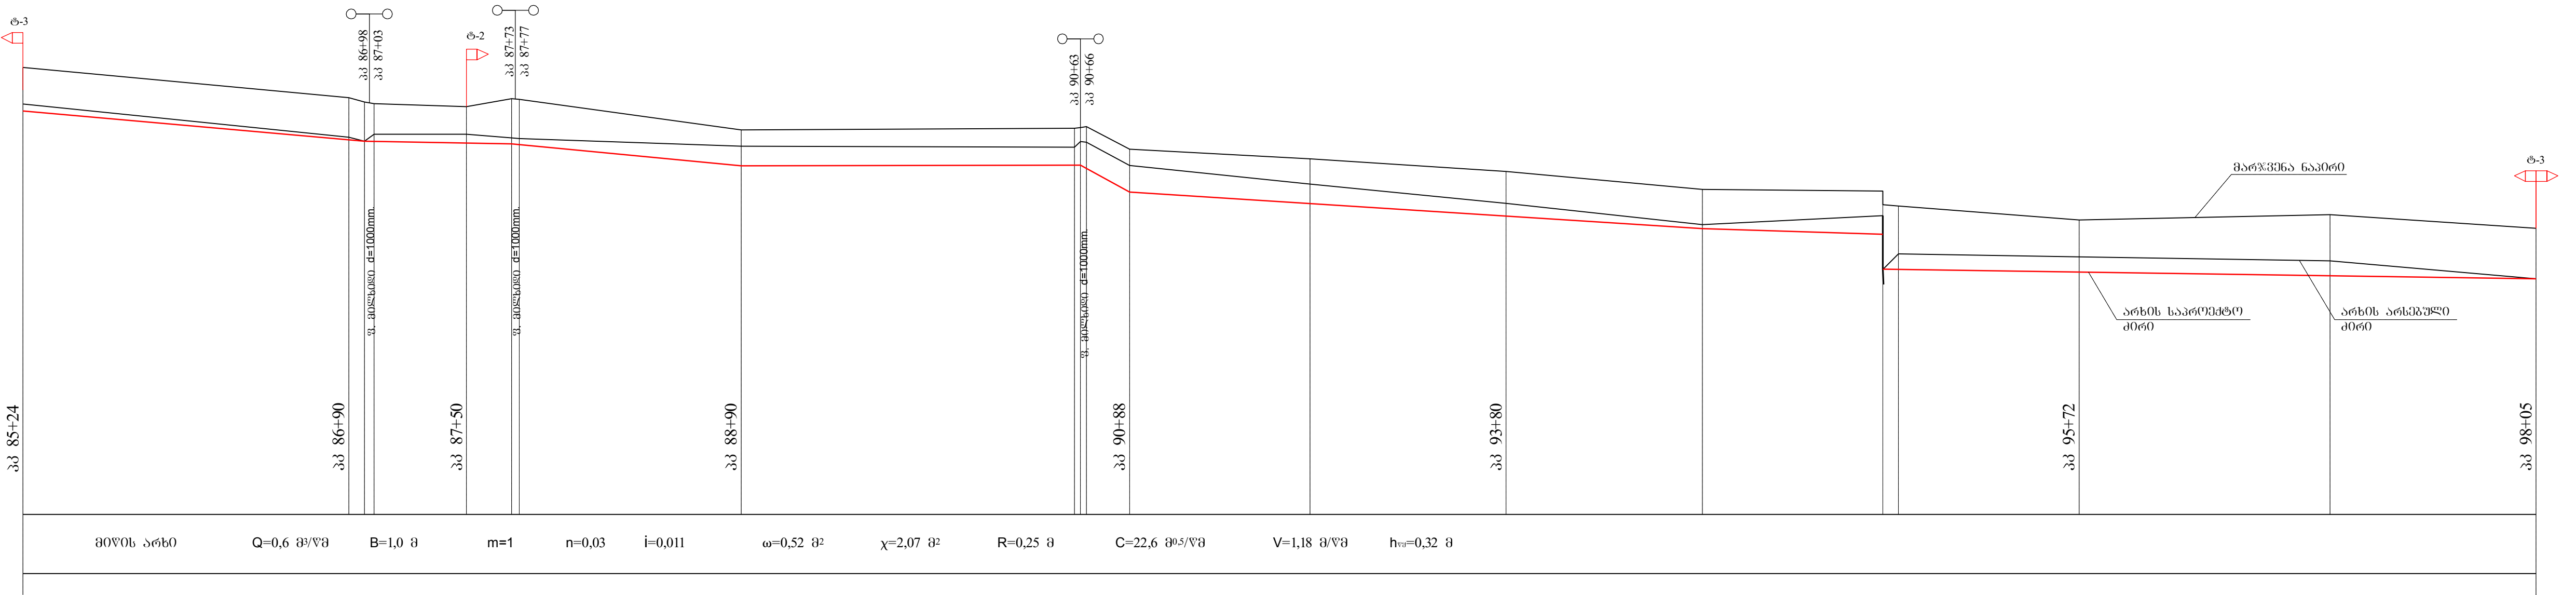

არხის კვეთის გავმენლა ზედაპირის ღა ღანალები ბრუნვისპას

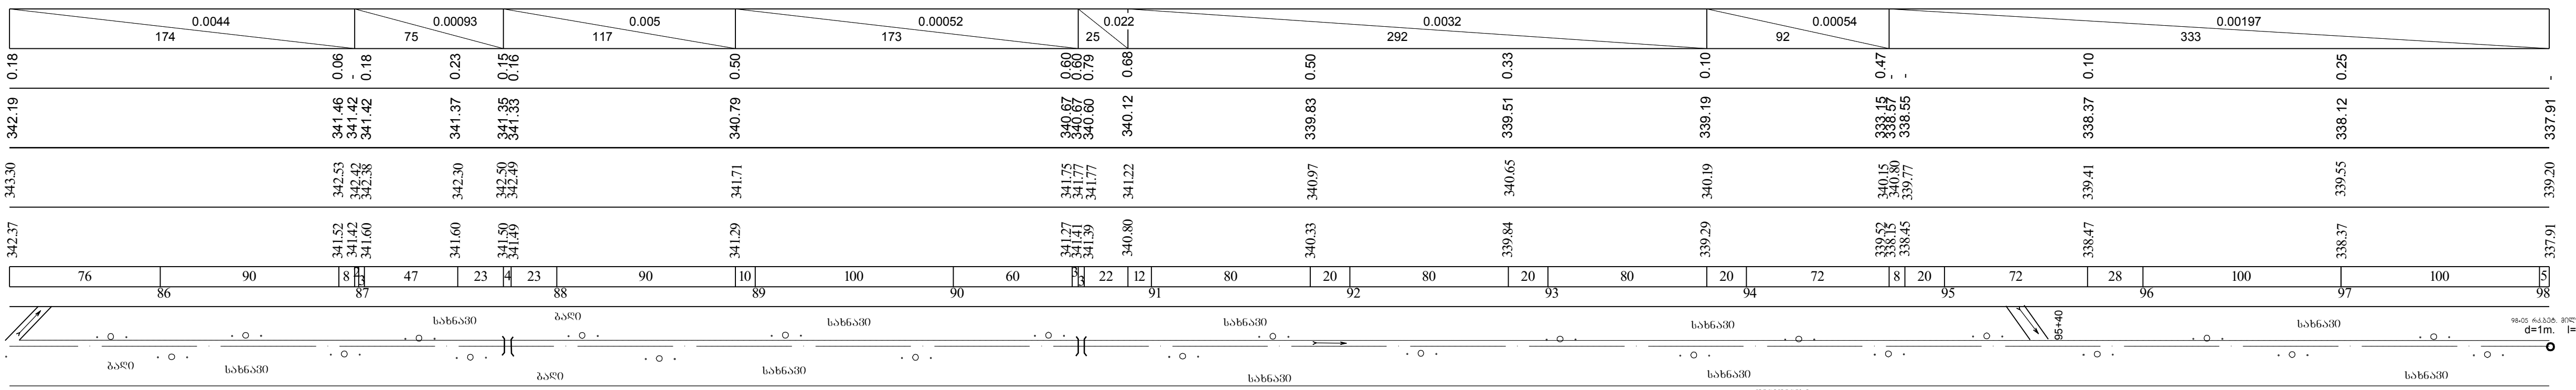

- შენიშვნები:
- 1. სპეცტური გზისა თ. შუბი, №1;
 - 2. შტო-1 არხის ბრძოვი პროექტი, პპ 0+00 + პპ 109+67
 - 3. შტო-4 არხის ნახტარბეული სამუშაოთა მოცულობები თ.შუბი, №4-7
 - 3. ბანის პროექტი, პპ 1+10 + პპ 109+29 თ. შუბი, №5 + 5-15;
 - 4. მოცის სამუშაოთა მოცულობების ცხრილი თ.შუბი, №5-15

სატენდელო დოკუმენტაცია

მარნეულის მუნიციპალიტეტში "გარათიანო არხის სარწყავი სისტემის რეაბილიტაცია"-პროექტისათვის დეტალური საინჟინრო პროექტი გარათიანო არხის განვითარება შტო-1-ის ბრძოვი პროექტი პპ 85+24 + პპ 98+05

ფურცელ № 4-6