
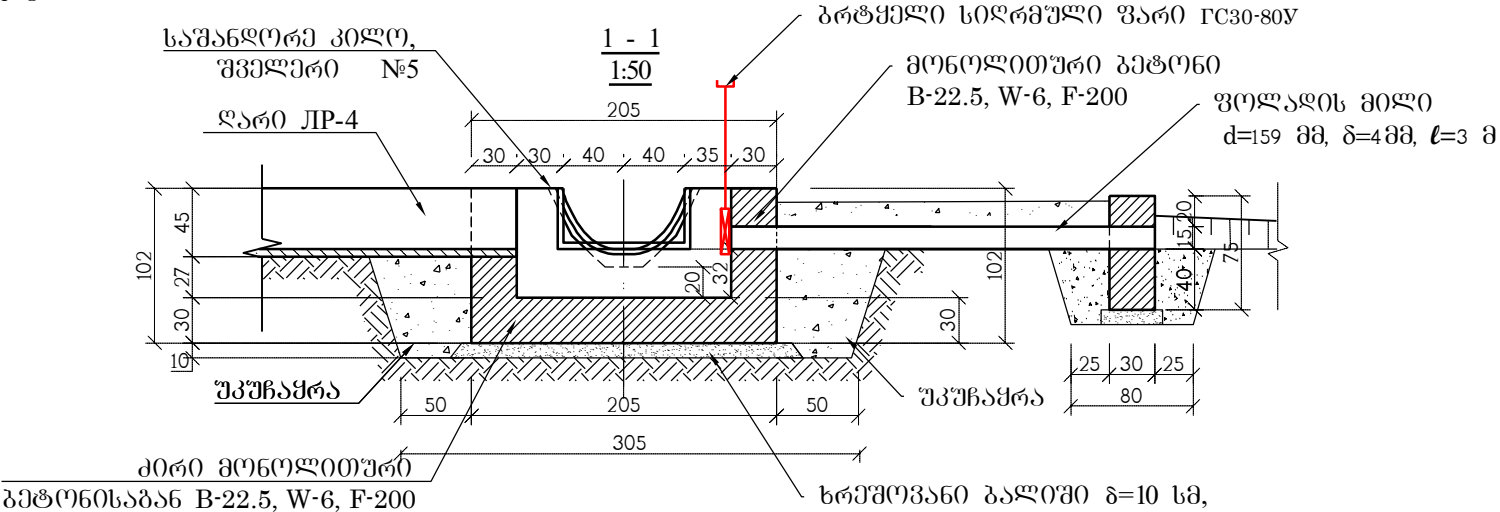


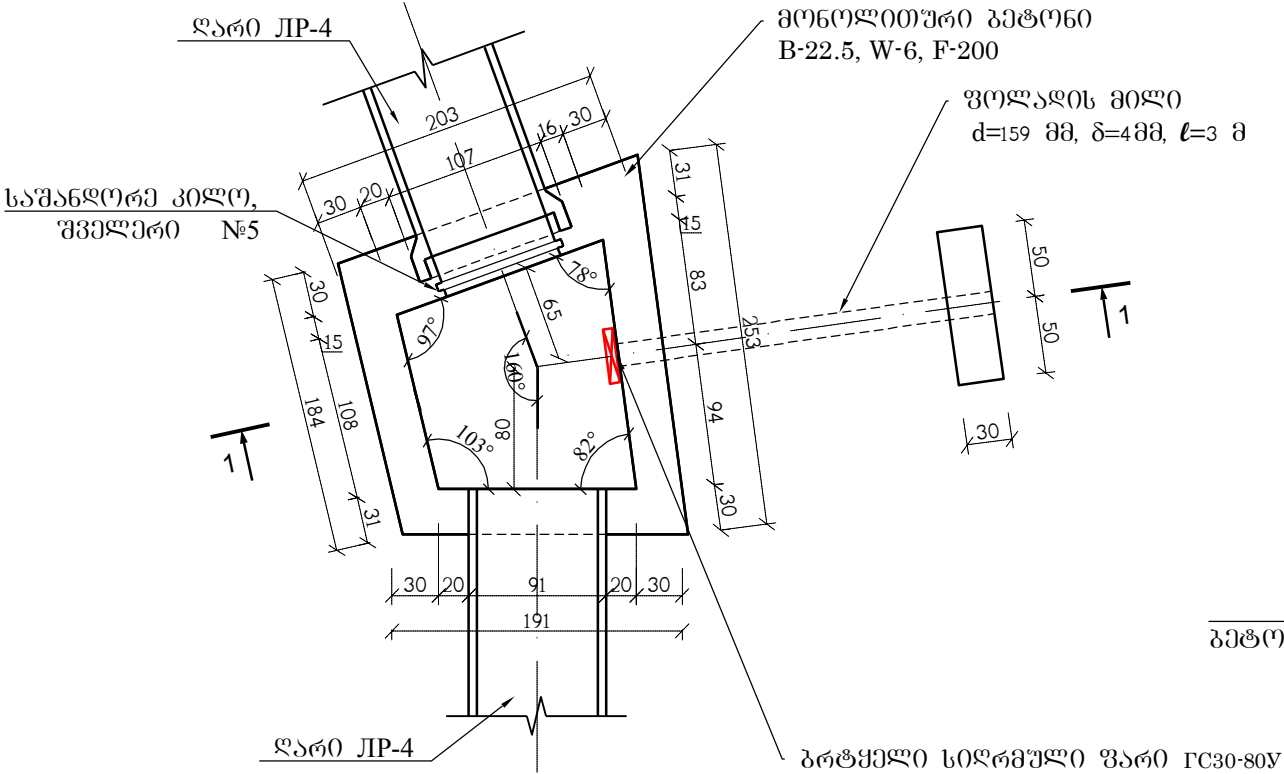

სამუშაოთა მოცულობა

ცალმხრივ-გამშვებ მოხვეულობის ჭის მოწყობა კკ 17+27 ზე (160 ⁰)		
სამუშაოს დასახელება	განზ.	რაოდ.
III კატეგორიის გრუნტის დამუშავება ქვაბულში. 0.65 მ ³ ექსკავატორით. ამოღებული გრუნტის გვერდზე დაყრით.	მ ³	13
ქვაბულის ძირის მოსწორება ხელით, მომზადება ხრეშოვანი ფენისათვის.	მ ²	7
ხრეშოვანი ფენის მოწყობა, სისქით 10 სმ.	მ ³	0.5
მონოლითური B-22,5, F-300, W-8 კლასის ბეტონი, ძირის მოსაწყობად.	მ ³	1.30
მონოლითური B-22,5, F-300, W-8 კლასის ბეტონი, კედლების მოსაწყობად.	მ ³	1.45
მონოლითური B-22,5, F-300, W-8 კლასის ბეტონი, კბილის მოსაწყობათ	მ ³	0.25
კედლების დამუშავება წასაცხები ჰიდროიზოლაციით ორ ფენად.	მ ²	8.00
ლითონის მილის დ-159 მმ, კედლის სისქით 4 მმ, მოწყობა ტრანშეაში. ГОСТ 10704-91	მ/კგ	3/45.87
შველერი №- 5	მ/კგ	1,6/7.74
საანკრე არმატურის ღერო D-12, l-20 სმ, 6-ცალი	მ/კგ	1,2/1.10
ბრტყელი სიღრმეული ფარი C30-80y	კგ	75.0
ლითონის მილის, შანდორის და ფარის ღებვა ზეთოვანი საღებავით ორ ფენათ,	მ ²	2.40
ამოღებული გრუნტის უკუჩაყრა ქვაბულში ხელით.	მ ³	7
დარჩენილი გრუნტის მოსწორება ბულდოზერით.	მ ³	6

- შენიშვნები:
- სამშაბური გეგმა იხ. შურც. №1;
 - ბ-1 განაწილების გეგმა პროექტი იხ. შურც. №4-8;

მარნეულის მუნიციპალიტეტში "პარათიანთ არხის სარწყავი სისტემის რეაბილიტაცია".-ერთეულოვანი დეტალური საინჟინრო პროექტი					2017
ბ-1					
სატენდერო დოკუმენტაცია	ცალმხრივ-გამშვები მოხვეულობის ჭის მოწყობა კკ 17+27 ზე (160 ⁰). გეგმა, ზრიდი 1-1,	სტადია	ფურცლები	ფურცელ	
		მ.კ.	1	4-8-1	
		მასშტაბი: 1:50			