



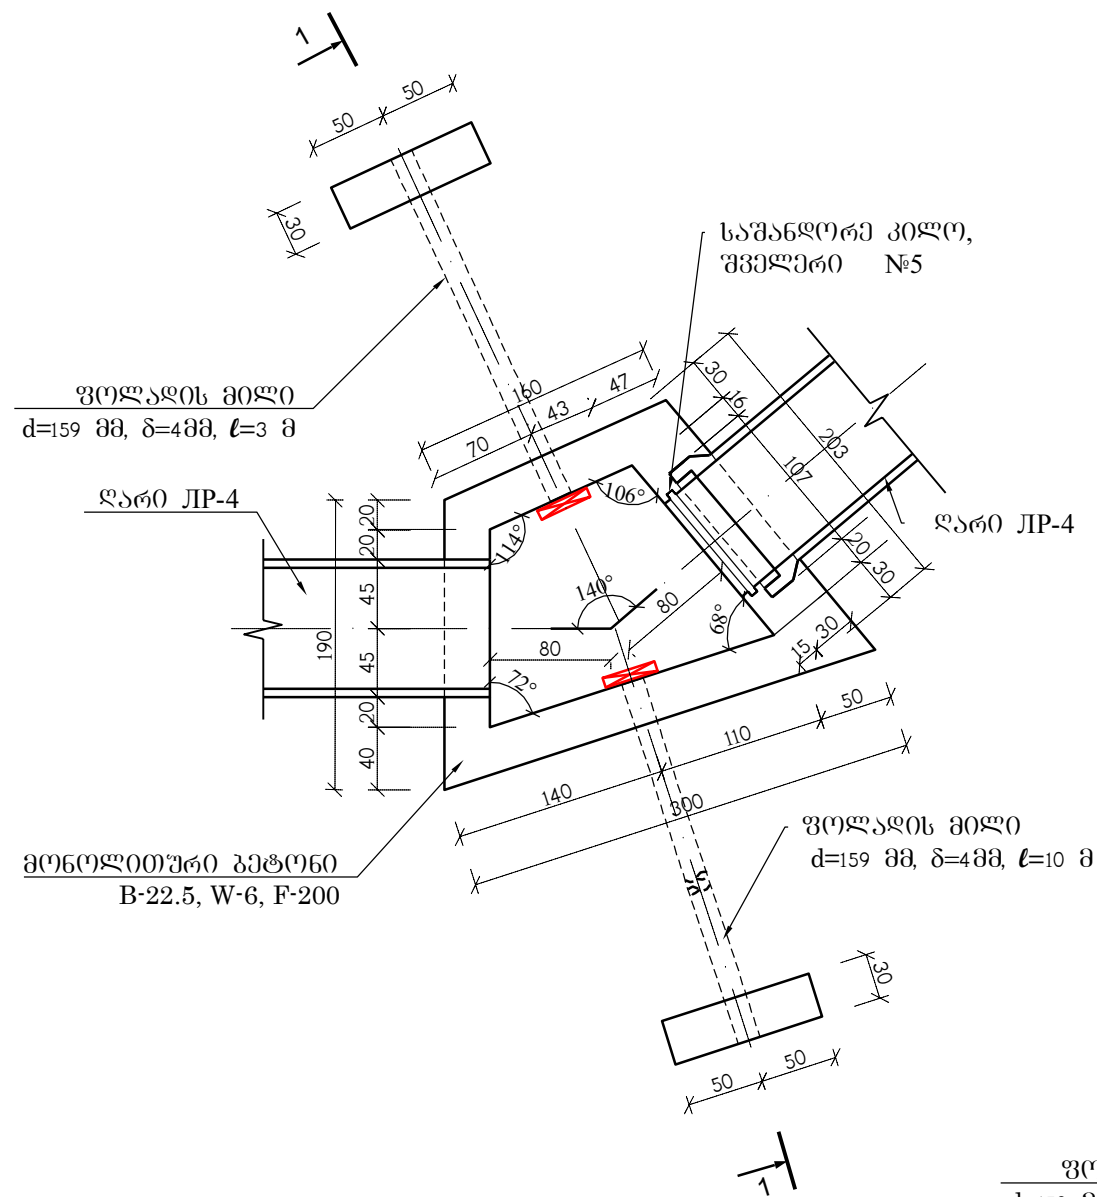

სამშენობის მოცულობა			
ორმხრივადშენილი მოხვეულობის ჰის მოწყობა პკ 4+15 ზე (140 ⁰)			
1	სამშენობის დასახელება	განზ.	რაოდ.
2	III კატეგორიის გრუნტის დამუშავება ქვაბულში. 0.65 მ ³ ექსკავატორით. ამოღებული გრუნტის გვერდზე დაყრით.	მ ³	19.5
3	ქვაბულის ძირის მოსწორება ხელით, მომზადება ხრეშოვანი ფენისათვის.	მ ²	5.5
4	ხრეშოვანი ფენის მოწყობა, სისქით 10 სმ.	მ ³	0.4
5	მონოლითური B-22,5, F-300, W-8 კლასის ბეტონი, ძირის მოსაწყობად.	მ ³	1.35
6	მონოლითური B-22,5, F-300, W-8 კლასის ბეტონი, კედლების მოსაწყობად.	მ ³	1.50
7	მონოლითური B-22,5, F-300, W-8 კლასის ბეტონი, კბილის მოსაწყობათ	მ ³	0.50
8	კედლების დამუშავება წასაცხები ჰიდროიზოლაციით ორ ფენად.	მ ²	8.00
9	შველური №- 5	მ/კვ	3.2/15.48
10	საანკერე არმატურის ღერო D-12, l-20 სმ, 6-ცალი	მ/კვ	1.6/7.74
11	ლითონის მილის დ-159 მმ, კედლის სისქით 4 მმ, მოწყობა ტრანშეაში. ГОСТ 10704-91	გრძ,მ/კვ	13/198.77
12	ბრტყელი სიდრმული ფარი FC30-80γ	ცალი/კვ	2/150
13	ლითონის მილის, შანდორის და ფარის ღებვა ზეთოვანი საღებავით ორ ფენათ,	მ ²	6.80
14	ამოღებული გრუნტის უკუწყობა ქვაბულში ხელით.	მ ³	8.5
15	დარჩენილი გრუნტის მოსწორება ბულდოზერით.	მ ³	11

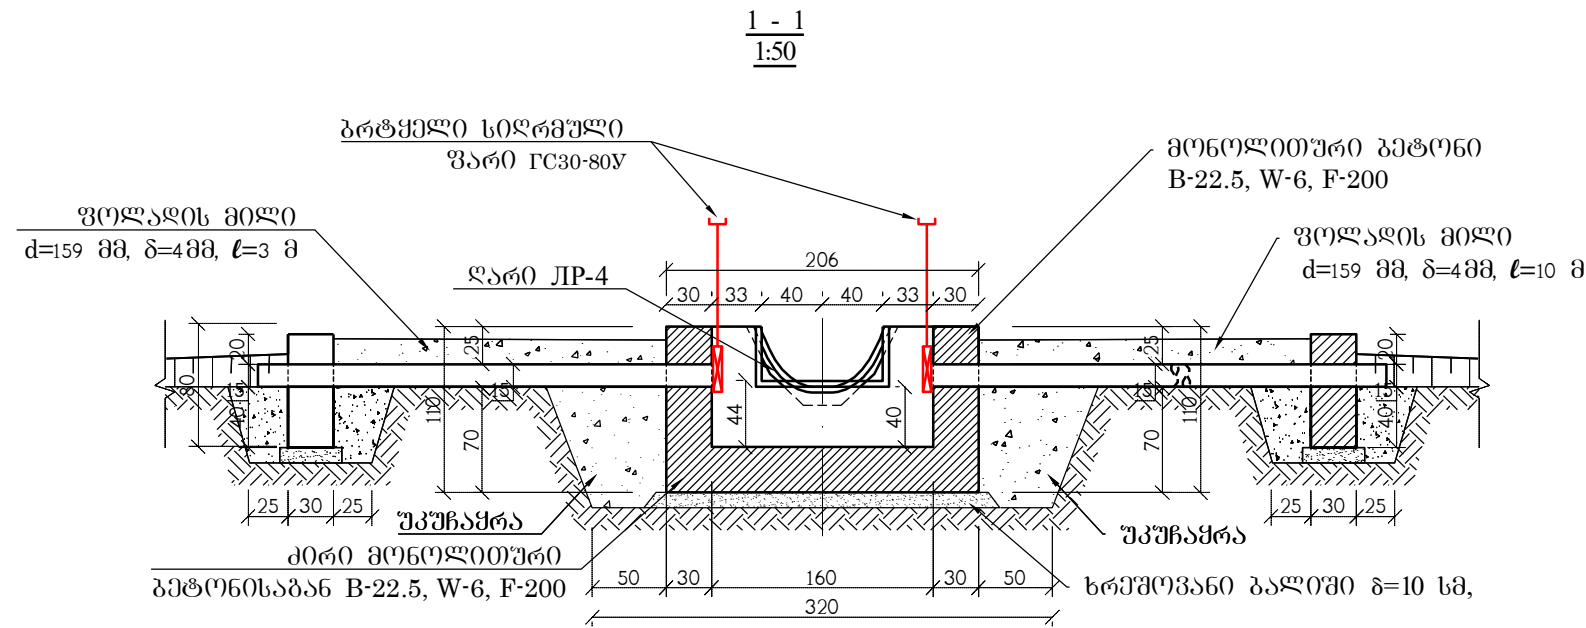

- შენიშვნები:
- სამშენობის გეგმა ობ. ფურც. №1;
 - ბ-1 განმარტების ბრძოვი პროექტი ობ. ფურც. №4-8;

მარნეულის მუნიციპალიტეტში "პარათიანთ არხის სარწყავი სისტემის რეაბილიტაცია".-ერთეულოვანი დეტალური საინჟინრო პროექტი					2017
სატენდერო დოკუმენტაცია	ბ-1 ორმხრივპარაშენილი მოხვეულობის ჰის მოწყობა (140 ⁰) პკ 4+15. გეგმა, ჰრილი 1-1. ტ-14	სტადია	ფურცლები	ფურცელი	
		მ.კ.	1	4-8-2	
		მასშტაბი: 1:50			