



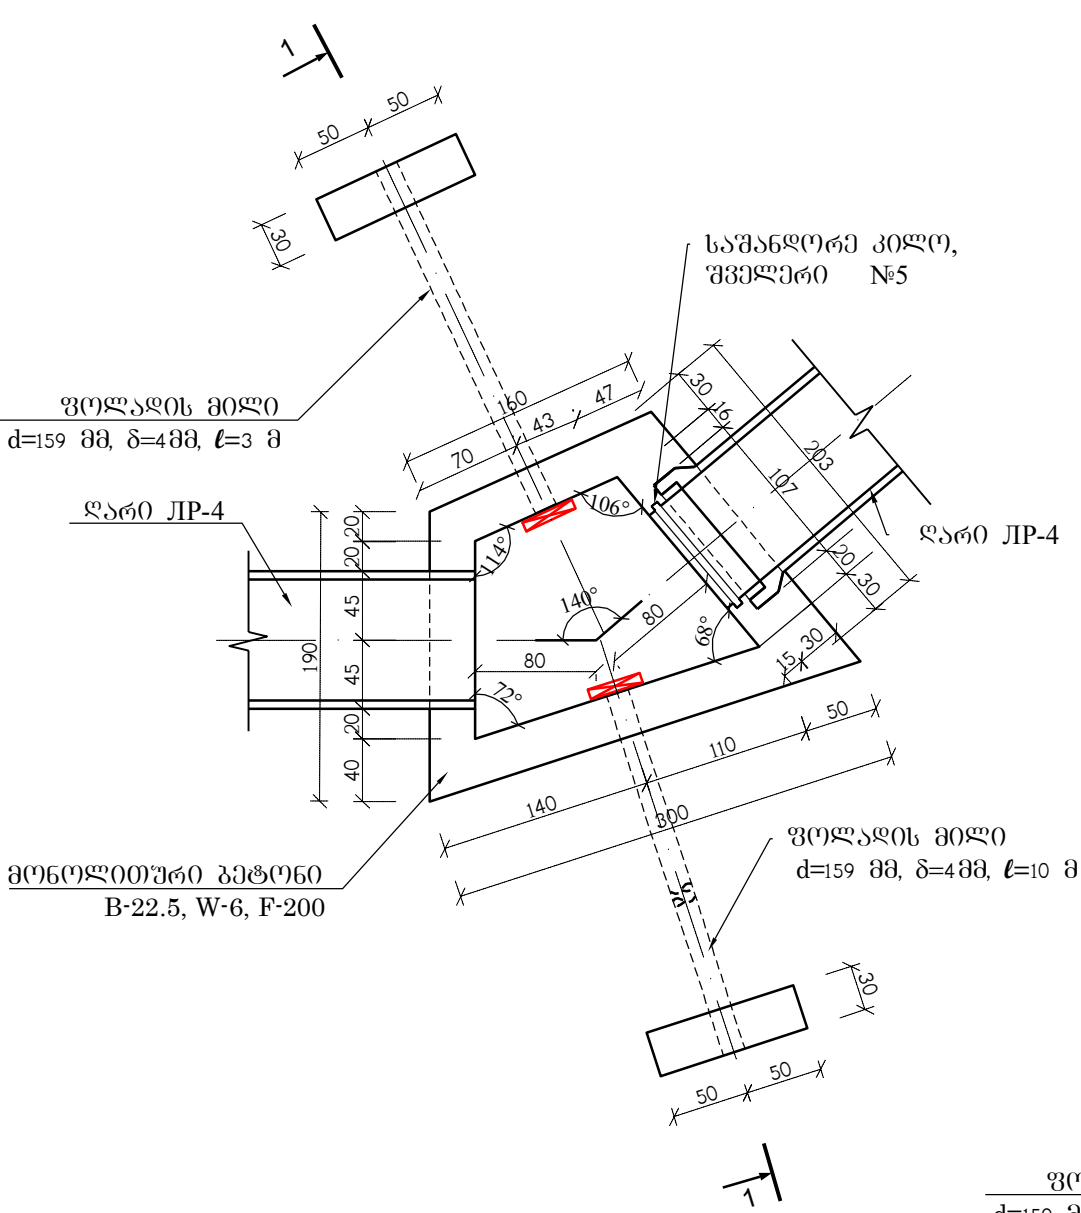

სამშენიანო მოწყობა

	ორმხრივად მოწყობის ჰის მოწყობა პკ 2+06, პკ 3+30 ზე. (140 ⁰)		ეწყობა 2 ცალი	
1	სამშენიანო დასახელება		განზ.	რაოდ.
2	III კატეგორიის გრუნტის დამუშავება ქვაბულში, 0.65 მ ³ ექსკავატორით, ამოღებული გრუნტის გვერდზე დაყრით.		მ ³	22
3	ქვაბულის ძირის მოსწორება ხელით, მომზადება ხრეშოვანი ფენისათვის.		მ ²	8
4	ხრეშოვანი ფენის მოწყობა, სისქით 10 სმ.		მ ³	0.5
5	მონოლითური B-22,5, F-300, W-8 კლასის ბეტონი, ძირის მოსაწყობად.		მ ³	1.35
6	მონოლითური B-22,5, F-300, W-8 კლასის ბეტონი, კედლების მოსაწყობად.		მ ³	1.55
7	მონოლითური B-22,5, F-300, W-8 კლასის ბეტონი, კბილის მოსაწყობათ		მ ³	0.50
8	კედლების დამუშავება წასაცხები პიდროზოლოგიით ორ ფენად.		მ ²	8.00
9	შველერი №- 5		მ/კვ	3.2/15.48
10	საანკერე არმატურის დერო D-12, I-20 სმ, 6-ცალი		მ/კვ	1,6/7.74
11	ლითონის მილის დ-159 მმ, კედლის სისქით 4 მმ, მოწყობა ტრანშეაში, ГОСТ 10704-91		გრძ.მ/კვ	13/198.77
12	ბრტყელი სიღრმული ფარი FC30-80ყ		ცალი/კვ	2/.150
13	ლითონის მილის, შანდორის და ფარის დებვა ზეთოვანი საღებავით ორ ფენათ,		მ ²	6.80
14	ამოღებული გრუნტის უკუჩაყრა ქვაბულში ხელით.		მ ³	7
15	დარჩენილი გრუნტის მოსწორება ბულდოზერით.		მ ³	15

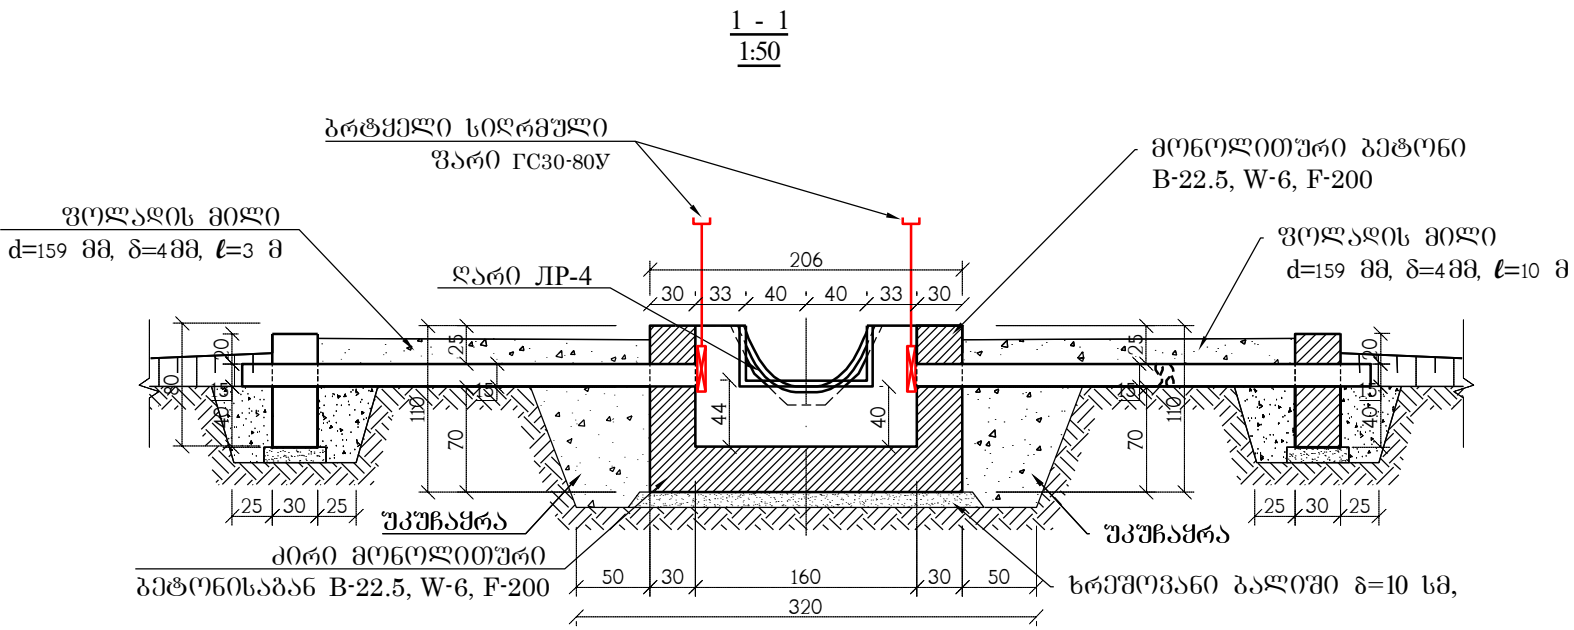

- შენიშვნები:
- სამშენიანო გეგმა თხ. ფურც. №1;
 - ბ-II გამანაწილებლის გრძივი პროექტი თხ. ფურც. №4-9;

მარნეულის მუნიციპალიტეტში "პარათიანთ არხის სარწყავი სისტემის რეაბილიტაცია"-პროექტის საინჟინერო პროექტი				2017
სატენდერო დოკუმენტაცია	ბ-II ორმხრივად მოწყობის ჰის მოწყობა (140 ⁰) პკ 2+06, პკ 3+30. გეგმა, ჰრილი 1-1. ტ-14	სტადია	ფურცლები	ფურცელი
		მ.კ.	1	4-9-1
		მასშტაბი: 1:50		