
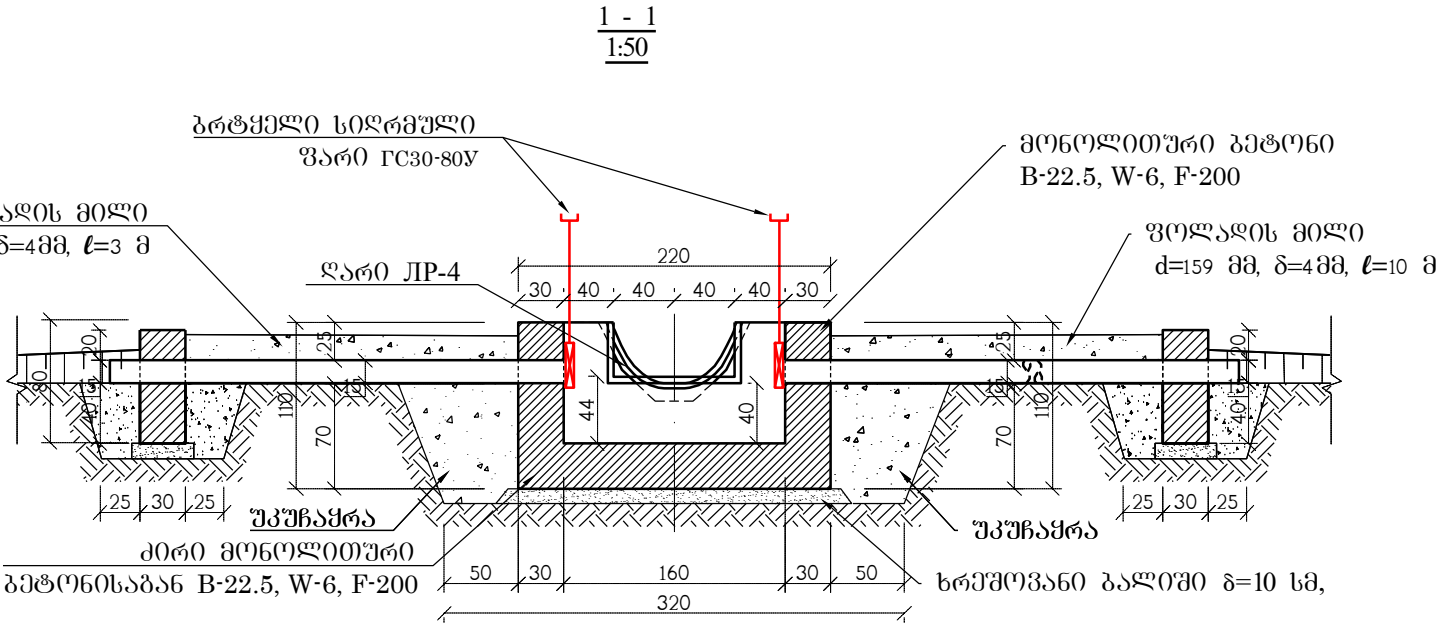


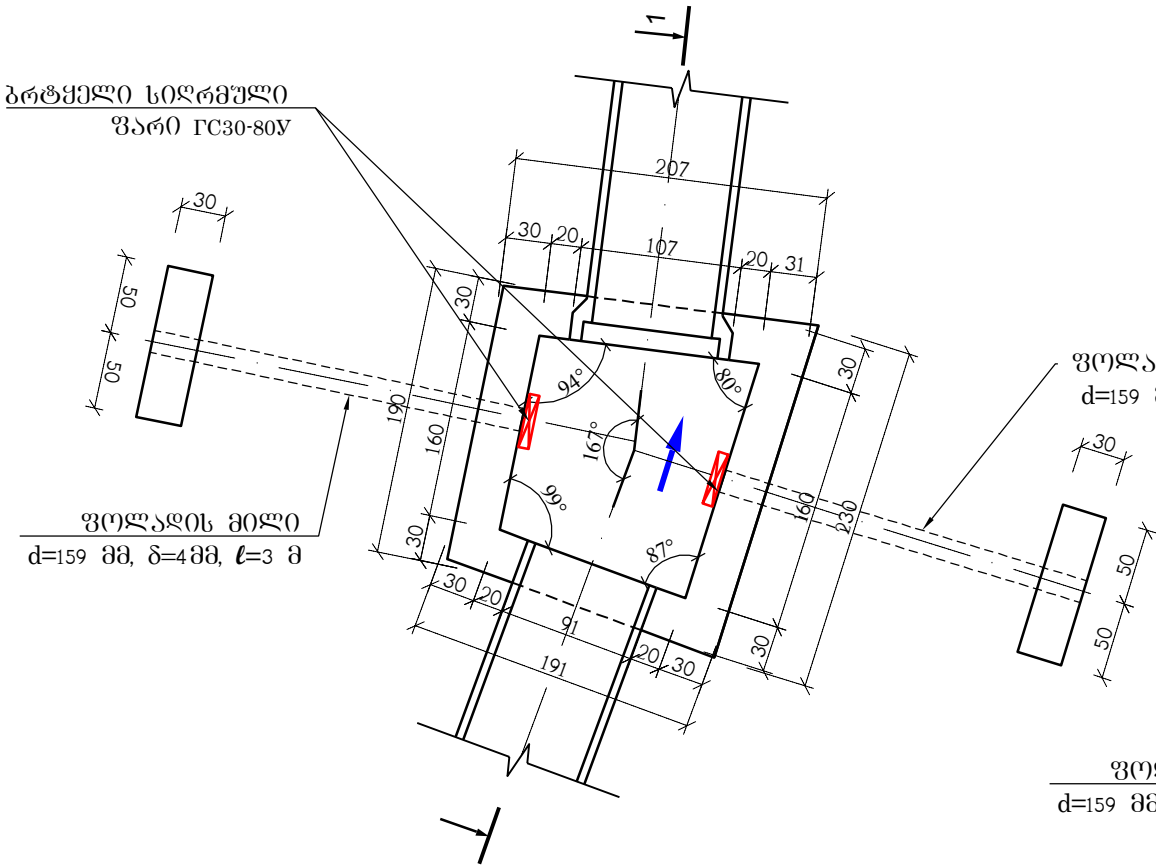

სამშრობო მოცულობა

ორმხრივგამშვები მოხვეულობის ჰის მოწყობა პკ 7+45 ზე. (167 ⁰)			
1	სამუშაოს დასახელება	განზ.	რაოდ.
2	III კატეგორიის გრუნტის დამუშავება ქვაბულში. 0.65 მ ³ ექსკავატორით. ამოღებული გრუნტის გვერდზე დაყრით.	მ ³	19
3	ქვაბულის ძირის მოსწორება ხელით, მომზადება ხრეშოვანი ფენისათვის.	მ ²	7
4	ხრეშოვანი ფენის მოწყობა, სისქით 10 სმ.	მ ³	0.5
5	მონოლითური B-22,5, F-300, W-8 კლასის ბეტონი, ძირის მოსაწყობად.	მ ³	1.20
6	მონოლითური B-22,5, F-300, W-8 კლასის ბეტონი, კედლების მოსაწყობად.	მ ³	1.40
7	მონოლითური B-22,5, F-300, W-8 კლასის ბეტონი, კბილის მოსაწყობათ	მ ³	0.50
8	კედლების დამუშავება წასაცხები ჰიდროიზოლაციით ორ ფენად.	მ ²	8.00
9	შველერი №- 5	მ/კგ	3.2/15.48
10	საანკერე არმატურის ღერო D-12, l-20 სმ, 6-ცალი	მ/კგ	1,6/7.74
11	ლითონის მილის დ-159 მმ, კედლის სისქით 4 მმ, მოწყობა ტრანშეაში. ГОСТ 10704-91	გრძ.მ/კგ	13/198.77
12	ბრტყელი სიღრმული ფარი ГС30-80γ	ცალი/კგ	2/.150
13	ლითონის მილის, შანდორის და ფარის ღებვა ზეთოვანი საღებავით ორ ფენათ,	მ ²	6.80
14	ამოღებული გრუნტის უკუჩაყრა ქვაბულში ხელით.	მ ³	7
15	დარჩენილი გრუნტის მოსწორება ბულდოზერით.	მ ³	12

შენიშვნები:
1. სპეციალური გეგმა იხ. ფურც. №1;
2. ბ-II გამანაწილებლის ბრძივი პროფილი იხ. ფურც. №4-9;

მარნეულის მუნიციპალიტეტში "პარათიანთ არხის სარწყავი სისტემის რეაბილიტაცია".-ერთეულოვანი დეტალური საინჟინრო პროექტი				
2017				
სატენდერო დოკუმენტაცია	ბ-II ორმხრივგამშვები მოხვეულობის ჰის მოწყობა (167 ⁰) პკ 7+45. გეგმა, ჰრილი 1-1. ტ-14	სტადია	ფურცლები	ფურცელი
		მ.კ.	1	4-9-2
		მასშტაბი: 1:50		