
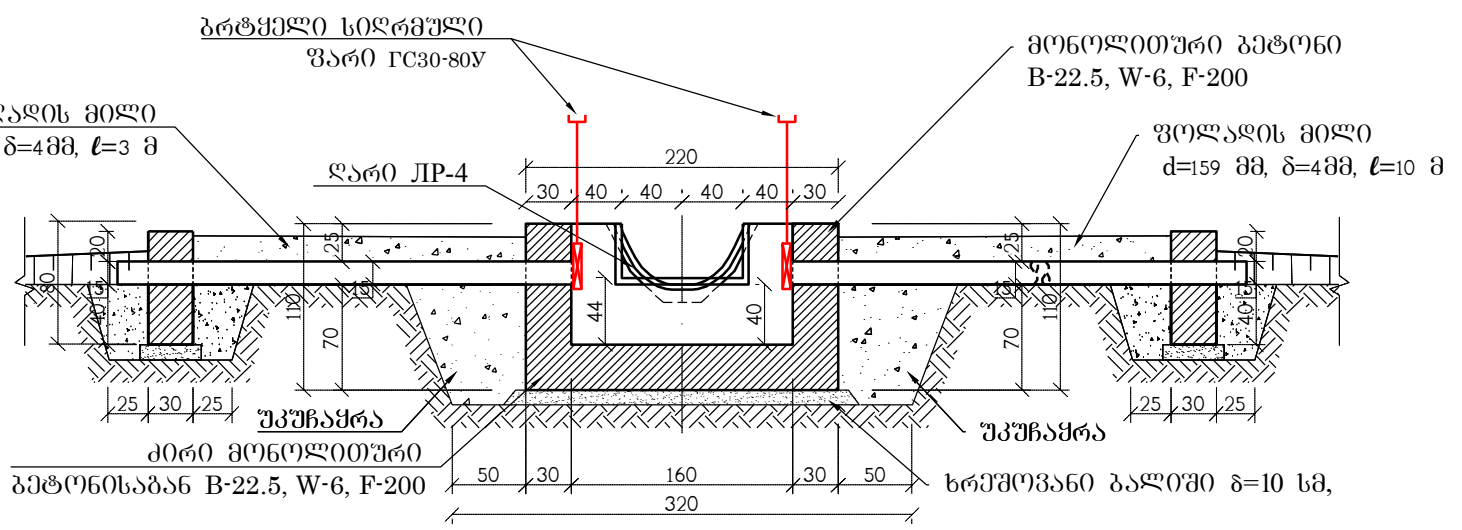


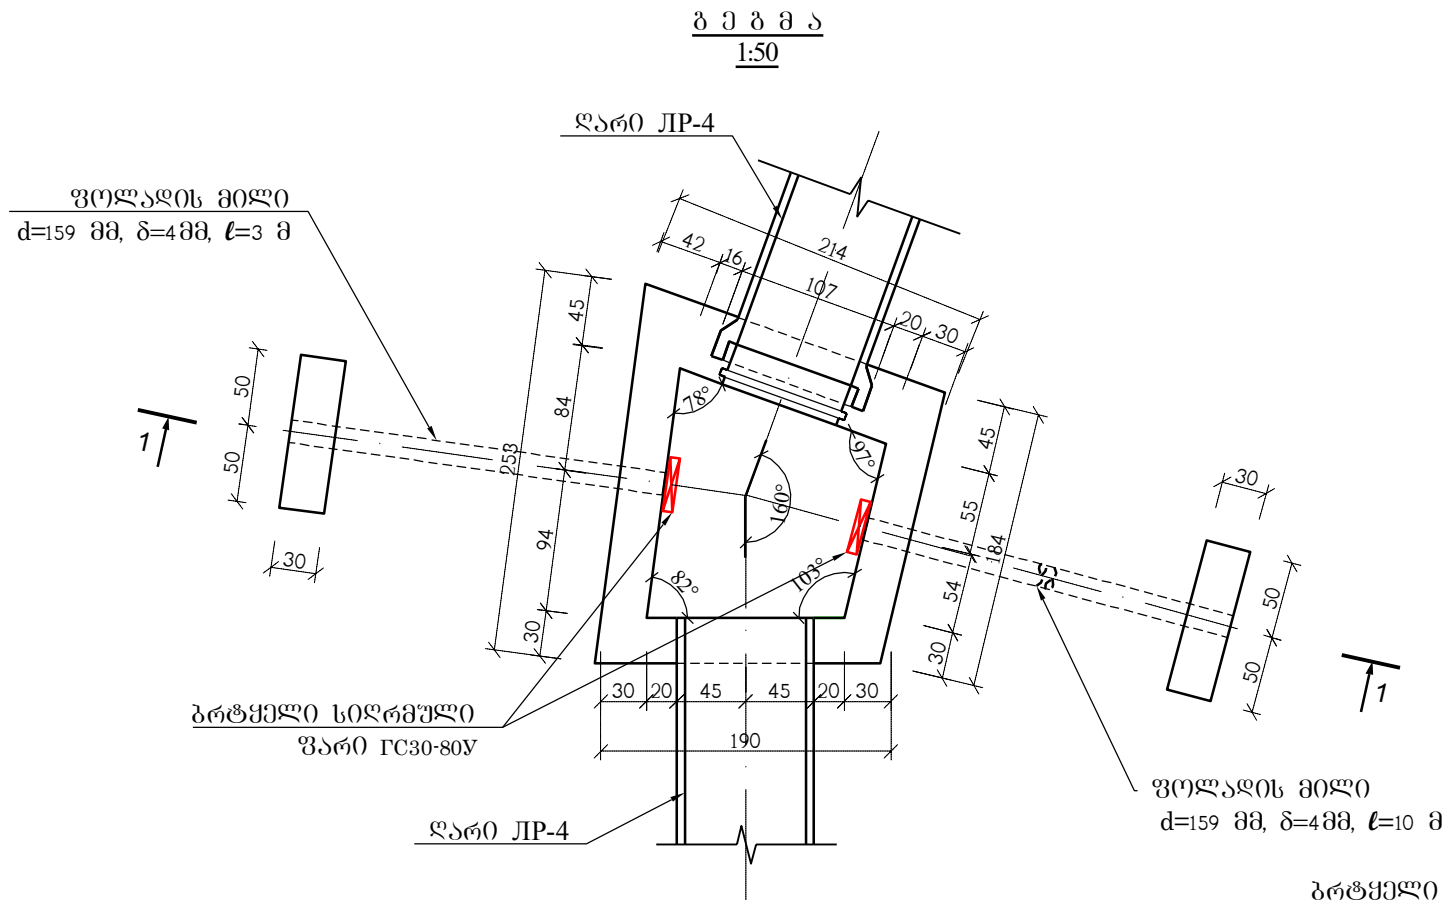

შენიშვნები:
1. სპეციალური გეგმა იხ. შპრ. №1;
2. გ-III გამანაწილებლის ბრძოვი პროფილი იხ. შპრ. №4-10;

თრმხრივგამშვები მთხვეულობის ჰის მთწყობა პკ 4+80 ზე. (160 ^ბ)			
1	სამუშაოს დასახელება	განზ.	რაოდ.
2	III კატეგორიის გრუნტის დამუშავება ქვაბულიში. 0.65 მ ² ექსკავატორით. ამოღებული გრუნტის გვერდზე დაყრით.	მ ³	19.5
3	ქვაბულის ძირის მოსწორება ხელით, მოშვადება ხრეშოვანი ფენისათვის.	მ ²	5.5
4	ხრეშოვანი ფენის მოწყობა, სისქით 10 სმ.	მ ²	0.4
5	მონოლითური B-22.5, F-300, W-8 კლასის ბეტონი, ძირის მოსაწყობად.	მ ³	1.30
6	მონოლითური B-22.5, F-300, W-8 კლასის ბეტონი, კედლების მოსაწყობად.	მ ³	1.45
7	მონოლითური B-22.5, F-300, W-8 კლასის ბეტონი, კბილის მოსაწყობათ	მ ³	0.50
8	კედლების დამუშავება წასაცხები ჰიდროიზოლაციით ორ ფენად.	მ ²	8.00
9	შველერი №- 5	მ/კმ	3.2/15.48
10	საანვრე პრმატურის ფერო D-12, I-20 სმ, 6-ცალი	მ/კმ	1.6/7.74
11	ლითონის მილის დ-159 მმ, კედლის სისქით 4 მმ, მოწყობა ტრანშეაში. ГО СТ 10704-91	გრამ/კგ	13/198.77
12	ბრტყელი სივრცული ფარი FC30-80Y	კადი/კმ	2/150
13	ლითონის მილის, მანდორის და ფარის ემბეჯეთი ორ ფენათ,	მ ²	6.80
14	ამოღებული გრუნტის უკუჩვენება ქვაბულში ხელით.	მ ³	8.5
15	დარჩენილი გრუნტის მოსწორება ბუდედორებით.	მ ³	11

მარნეულის მუნიციპალიტეტში "პარათიანთ არხის სარწყავი სისტემის რეაბილიტაცია".-ერთეულებიანი დეტალური საინჟინრო პროექტი				
სატენდერო დოკუმენტაცია	გ-III ორმხრივგამშვები მოხვეულობის ჰის მოწყობა (160 ^ბ) პკ 4+80. გეგმა, ჰრილი 1-1. ტ-14	სტადია	ფურცლები	ფურცელი
		მ.კ.	1	4-10-1
		მასშტაბი: 1:50		

2017