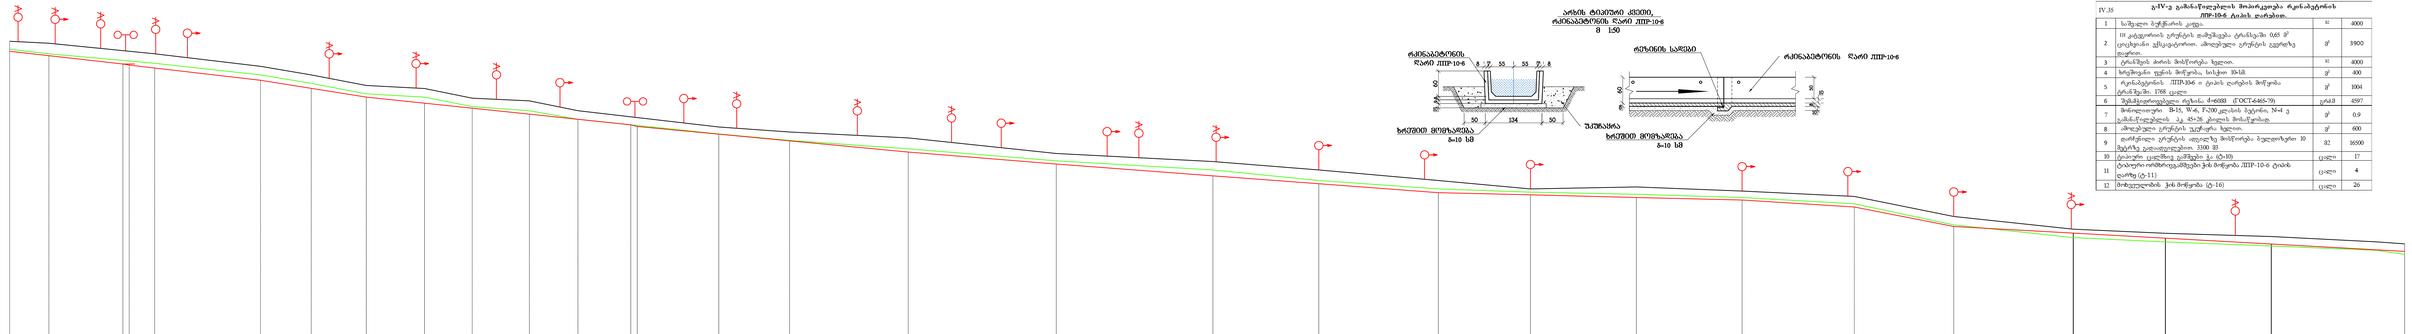

ᲡᲐᲛᲘᲜᲘᲡᲢᲠᲝ ᲛᲘᲗᲘᲗᲔᲑᲘᲡᲗᲕᲘᲡ

IV.35

1	სიმუქით ბეტონის კედელი.	მ3	4000
2	III კატეგორიის ეროვნების დატვირთვაში ტრანსპორტ 0.65 მ3 ტევადობით ექსკავატორით. ამოღებული ეროვნების ეკვივალენტ ეკალონი.	მ3	3900
3	ტრანსპორტ ბორის მიმოწორება ხელით.	მ3	4000
4	ხრეშოვანი ფენის მოწყობა, სისქით 10-12.	მ2	400
5	რკინაბეტონის ᲚᲞᲠ-10-6 ი ტიპის ღარების მოწყობა ტრანსპორტ. 1700 ცალი	მ3	1004
6	ᲨᲣᲨᲘᲡᲬᲘᲜᲐᲦᲒᲛᲣᲚᲘᲡ ᲛᲐᲭᲘᲜᲘ 4-6088 (ГОСТ-6465-79)	ᲪᲐᲚᲘ	4597
7	მონოლითური B-15, W-6, F-200 კალაბის მეტერინა, N-4 ᲐᲜ 3 საამაღლებელის 1Ა 45-28 ᲙᲐᲜᲘᲡ მონაწილეობ.	მ3	0.9
8	ამოღებული ეროვნების ეკვივალენტ ხელით.	მ3	600
9	ალიმენტალი ეროვნების ადგილზე მოსწორება ბეტონიოსანი 10 მეტრიანი ეკალიფიკაციანი. 3100 მ	მ2	16500
10	ტიპიური ეკალნაზე ეაჩუქები ᲐᲜ (ᲪᲐ-10)	(ცალი	17
11	ტიპიური ორმხრივგამშვები ჭის მოწყობა ᲚᲞᲠ-10-6 ტიპის ღარზე (ᲪᲐ-11)	(ცალი	4
12	მობეტონებული ჭის მოწყობა (ᲪᲐ-16)	(ცალი	26

ᲨᲔᲜᲘᲨᲕᲜᲔᲑᲘ

1. ᲒᲐᲜᲖᲝᲛᲘᲡ ᲜᲘᲨᲜᲔᲑᲘ ᲛᲝᲗ. ᲜᲘᲨ. 3ᲛᲬ;
2. ᲓᲐᲪ. ᲜᲐᲠᲘᲜᲯᲘᲡ ᲐᲠᲘᲡᲢᲝᲜᲘᲡ ᲬᲚᲘᲡᲬᲘᲜᲐᲨᲘ ᲛᲝᲗ. ᲜᲘᲨᲜᲘᲗ, ᲛᲐᲠᲯᲕᲔᲜᲐ ᲛᲘᲛᲐᲠᲗᲣᲚᲔᲑᲐᲡ;
3. ᲒᲐᲜᲐᲗᲔᲑᲐ ᲐᲠᲮᲘᲡ ᲫᲘᲠᲘᲡ ᲓᲐᲜᲘᲨᲜᲣᲚᲘᲡ ᲛᲘᲮᲔᲓᲕᲘᲗ ᲐᲠᲘᲡ ᲛᲝᲛᲖᲐᲓᲔᲑᲣᲚᲘ ᲞᲠᲝᲤᲘ