



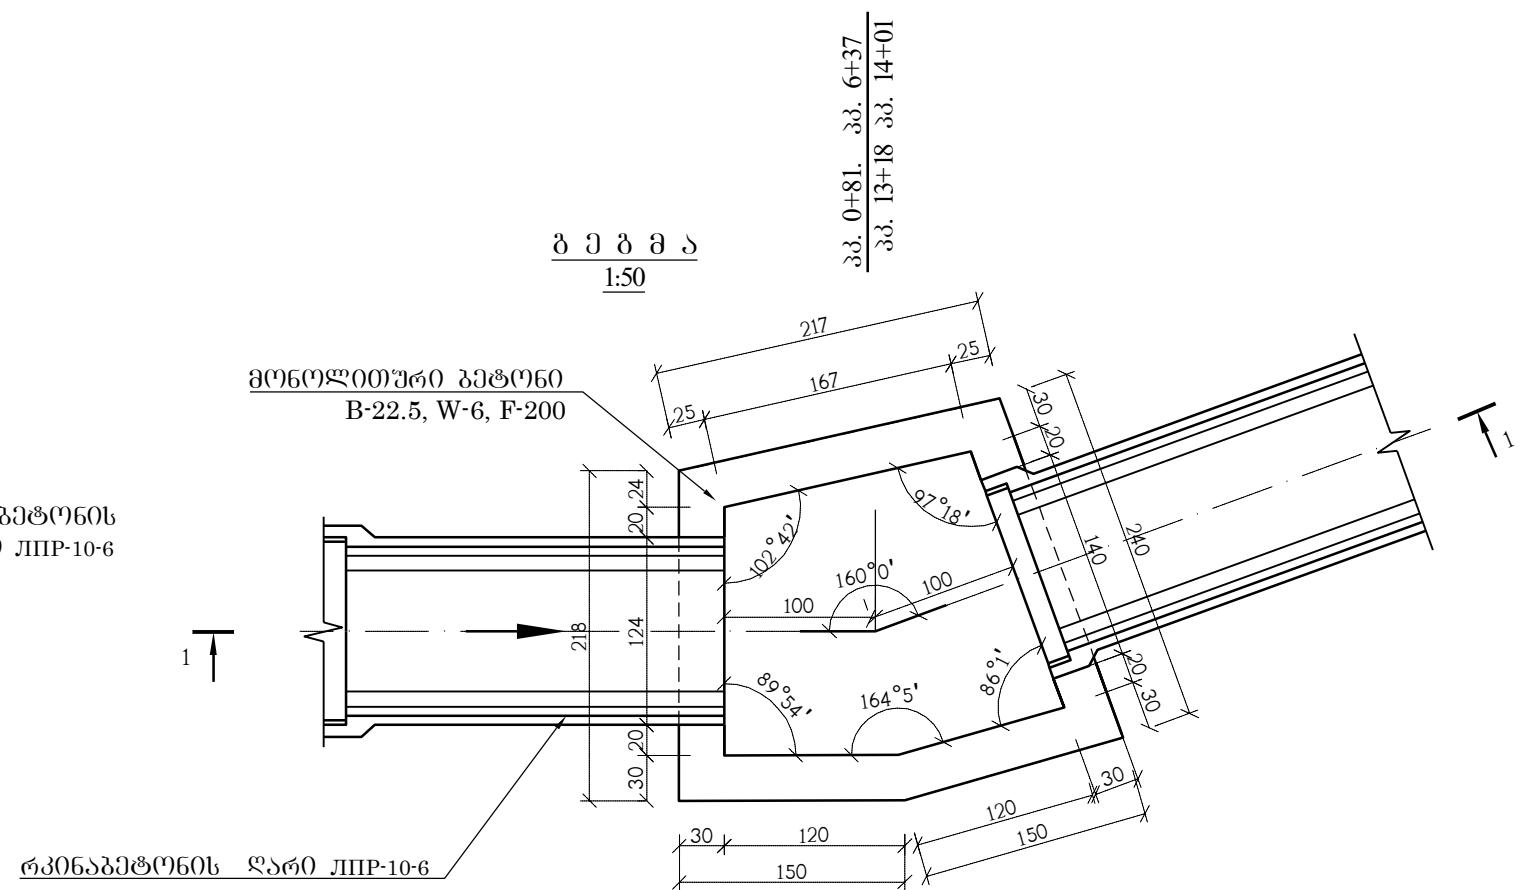

	მოვეულობის ჭის მოწყობა რკინაბეტონის ЛПР-10-6 ო ტიპის ღარზე. (№4 გამანაწილებელზე ეწყობა 26 ცალი მოხვეულობის ჭა, აღნიშნული მოცულობა წარმოადგენს ნაკრებს.)		
№	სამუშაოსა დასახელება	განზ.	რაოდენობა
1	2	3	4
1	III კატეგორიის გრუნტის დამუშავება ქვაბულში(ტრანსეაში) 0,65 მ ³ ციცხვიანი ექსკავატორით. ამოღებული გრუნტის გვერდზე დაყრით.	მ ³	302.1
2	ქვაბულის ძირის მოსწორება ხელით.	მ ²	270
3	ხრეშოვანი ფენის მოწყობა, სისქით 10-სმ.	მ ³	15.5
4	მონოლითური B-22,5, W-6, F-200 კლასის ბეტონი, ჭის ძირის მოსაწყობად.	მ ³	45.7
5	მონოლითური B-22,5, W-6, F-200 კლასის ბეტონი, ჭის კედლების მოსაწყობად.	მ ³	48.00
6	ამოღებული გრუნტის უკუჩაყრა ხელით.	მ ³	130.8
7	დარჩენილი გრუნტის ადგილზე მოსწორება ხელით	მ ³	171.5

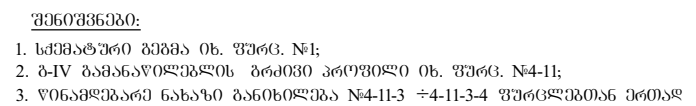

მარნეულის მუნიციპალიტეტში "ბარათაანო არხის სარეზერვუარო სისტემის რეაბილიტაცია".-ერთეულისანი ღებალური საინჟინრო პროექტი				2017
ბ-IV		სტადია	ფურცლები	ფურცელ
სატენდერო დოკუმენტაცია	მონტაჟის ჰის მოწყობა რეაბილიტაციის პროექტ-10-6-60 ღებრები მოპირებებულ არხზე	მ.მ.	5	4-11-3
		მასშტაბი: 1:50		