
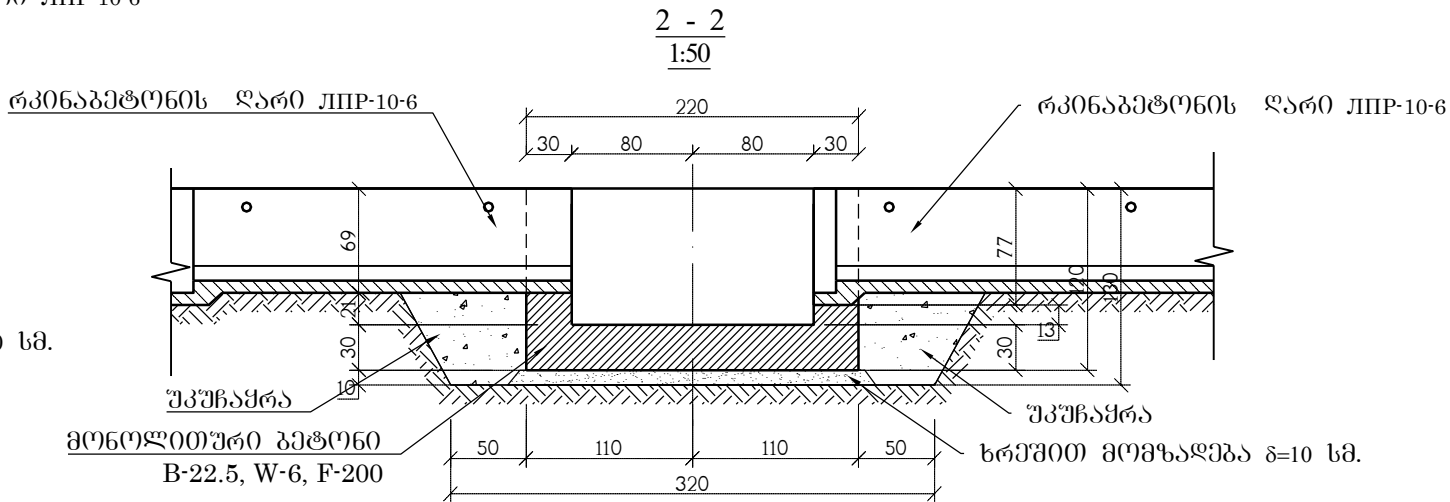


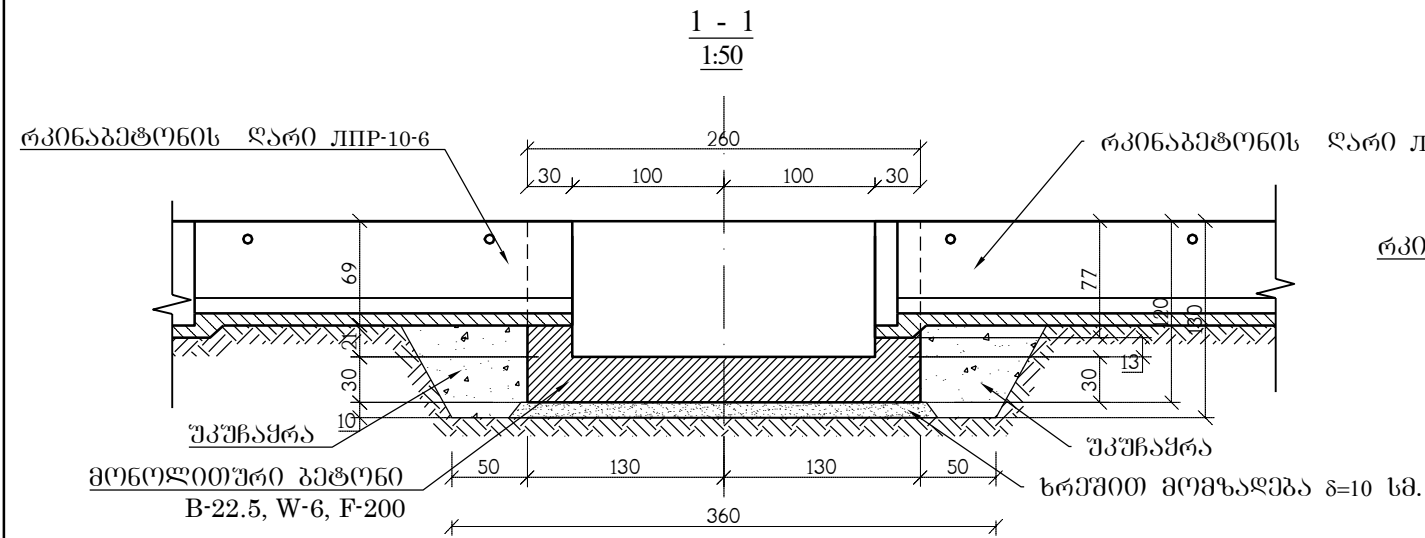

მოცულობათა ცხრილი

	სამუშაოთა დასახელება	ერთ. განზ.	პპ. 0+05 პპ. 1+17 პპ. 17+78	პპ. 0+81. პპ. 6+37 პპ. 8+72 პპ. 13+18 პპ. 14+01	პპ. 1+50 პპ. 29+50	პპ. 21+94 პპ. 22+71 პპ. 23+49	პპ. 10+55	პპ. 27+23 პპ. 30+64 პპ. 31+53	პპ. 15+47	პპ. 11+95 პპ. 16+32 პპ. 33+30	პპ. 17+15	პპ. 18+25	პპ. 22+28 პპ. 43+66	პპ. 24+00	ჯამი
	მოხვევის კუთხი	გრადუსი	130°	160°	163°	166°	113°	168°	151°	171°	140°	110°	150°	90°	
1	ქვებულის დამუშავება ექსპავატორით	მ³	11.90	11.80	10.55	10.59	11.68	11.95	11.90	11.95	11.80	11.65	11.90	12	302.1
2	ქვებულის დამუშავება ხელით	მ²	10.90	10.80	9.55	9.59	10.50	10.50	10.45	10.50	10.30	10.15	10.45	11	270.0
3	ბრუნტის შპშნაჟრა ხელით	მ³	5.90	5.80	5.55	4.25	4.60	4.70	4.55	4.65	4.50	4.45	4.70	4.70	130.80
4	ღარჩენილი ბრუნტის მოწორება გულდოზებით	მ³	6	6.0	5	6.34	7.08	7.25	7.35	7.35	7.30	7.25	7.20	7.30	171.5
5	ხრეშით მომზადება δ=10 სმ	მ³	0.60	0.60	0.53	0.53	0.62	0.62	0.62	0.61	0.62	0.60	0.62	0.61	15.50
6	ჭის პირის დაბეტონება δ=30 სმ, B-22.5, W-6, F-200	მ³	1.80	1.82	1.53	1.53	1.80	1.81	1.82	1.81	1.82	1.80	1.83	1.81	45.70
7	ჭის კედლების დაბეტონება δ=30 სმ, B-22.5, W-6, F-200	მ³	1.80	1.86	2.09	1.65	1.80	1.87	1.84	1.87	1.83	1.80	1.86	1.90	48

შენიშვნები:

- სქემატური გეგმა იხ. შურც. №1;
- ბ-IV ბამანაწილევის ბრძოლი პროექტი იხ. შურც. №4-11;
- წინამდებარე ნახატი განიხილეთ №4-11-3 ÷ 4-11-3-4 შურცელთან ერთად

სატენდერო დოკუმენტაცია

მარნეულის მუნიციპალიტეტში "ბარათაანთ არხის სარწყავი სისტემის რეაბილიტაცია"-პროექტისათვის დეტალური საინჟინრო პროექტი ბ-IV მოხვეულობის ჰის მოწყობა რკინაბეტონის ЛПР-10-6-60 ღარებით მოპირკეთებულ არხზე	ფურცელი № 4-11-3-4
--	---------------------------