



ბ ე ბ მ ა
1:50

პპ. 3+30,
პპ. 34+03

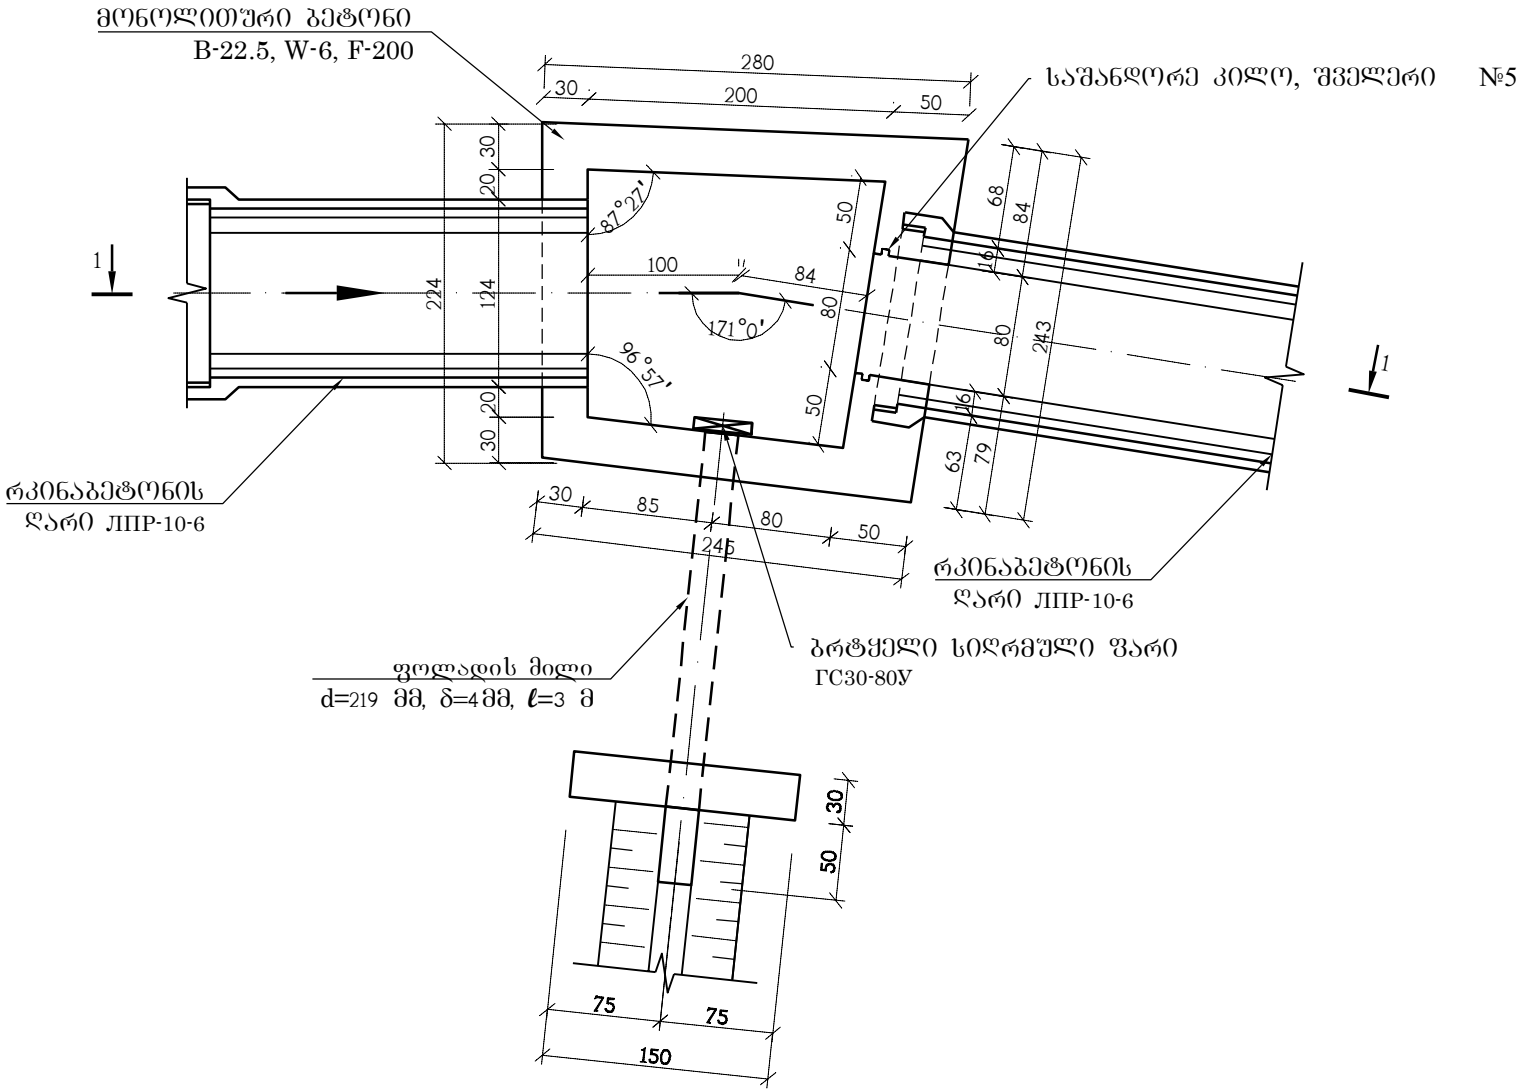

ბ ე ბ მ ა
1:50

პპ. 14+63

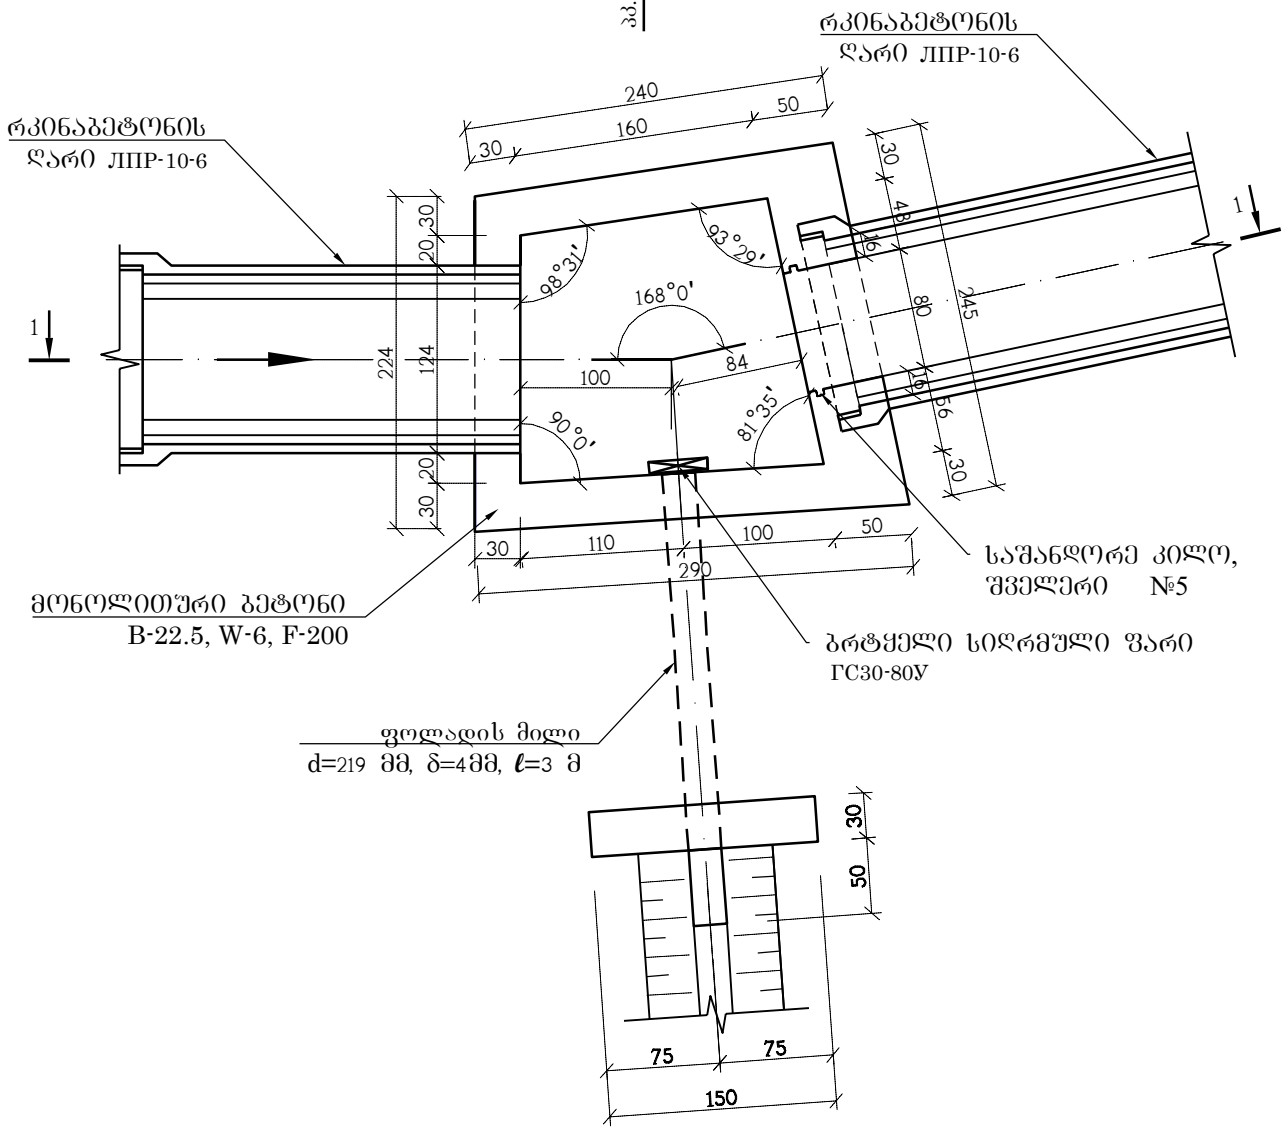

შენიშვნები:

1. სქემატური გეგმა იხ. ფურც. №1;
2. ბ-IV გაანგაწილებლის გრძივი პროექტი იხ. ფურც. №4-11;
3. წინამდებარე ნახაზი განიხილეთა №4-11-4 ÷ 4-11-4-4 ფურცლებთან ერთად

სატენდერო დოკუმენტაცია

მარნეულის მუნიციპალიტეტში "გარათაანთ არხის სარწყავი სისტემის რეაბილიტაცია"-პროექტისათვის დეტალური საინჟინრო პროექტი	ფურცელი №
ბ-IV გამშენებ-მონტაჟის ჰეს მოწყობა რკინაბეტონის ЛНР-10-6-60 ღარებით მოპირკეთებულ არხზე	4-11-4-1