
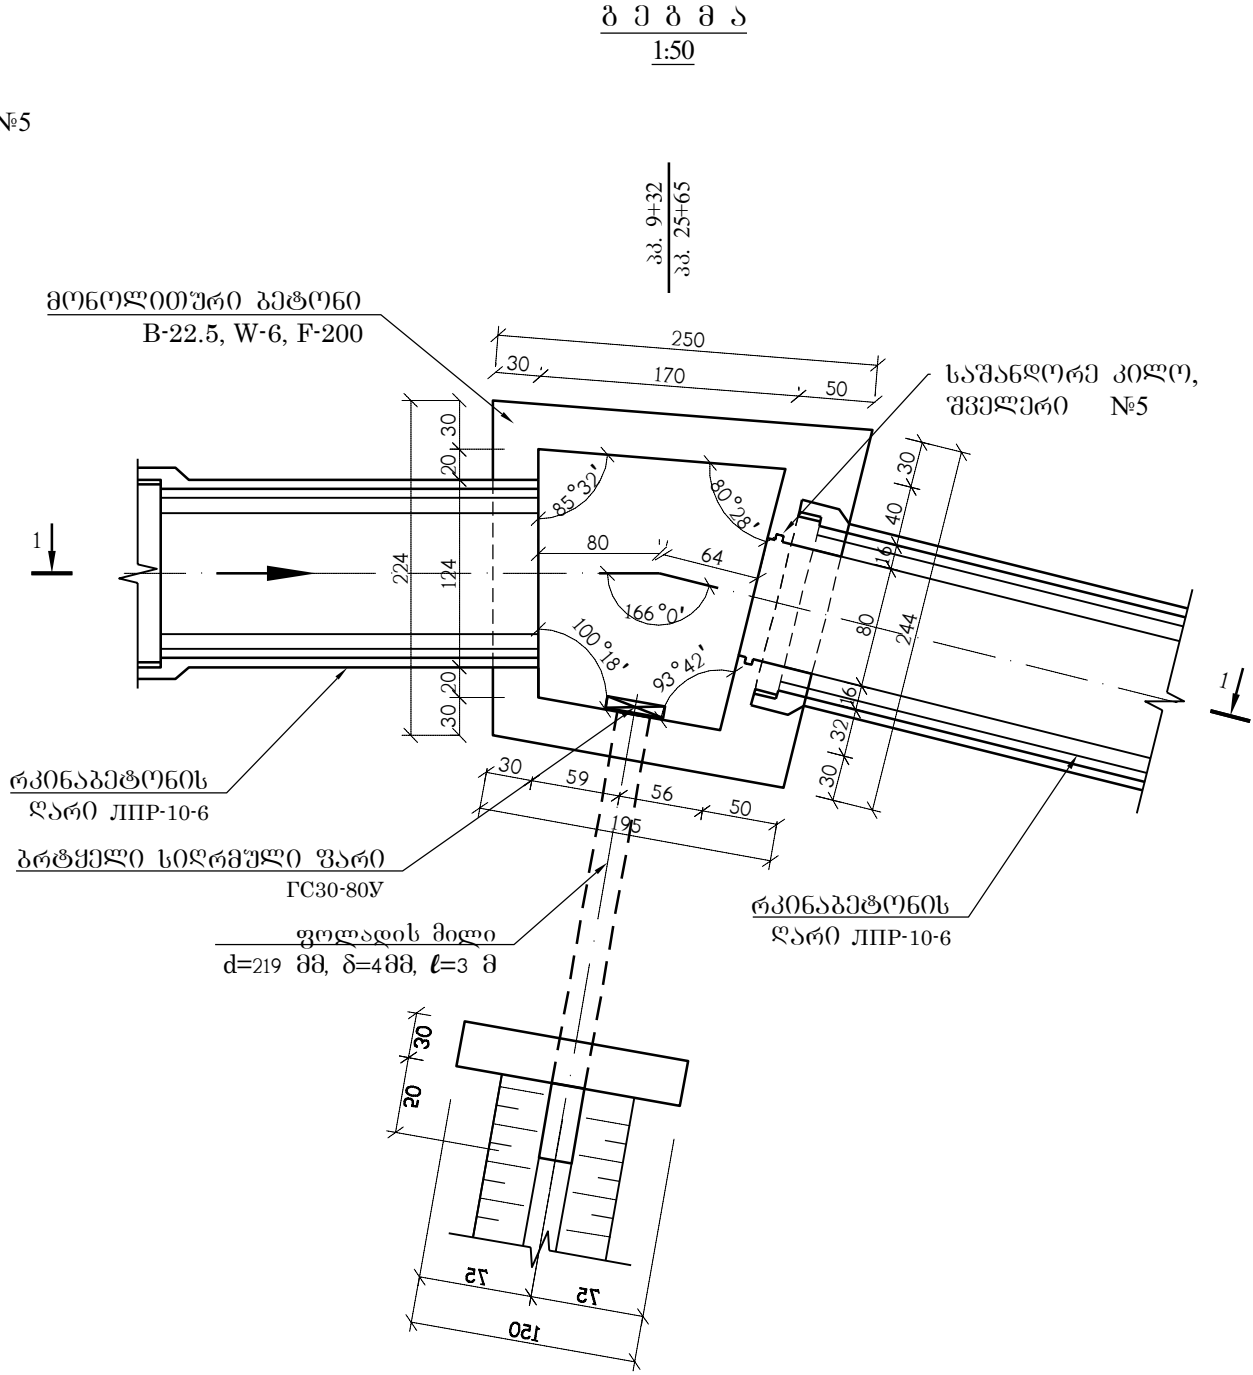


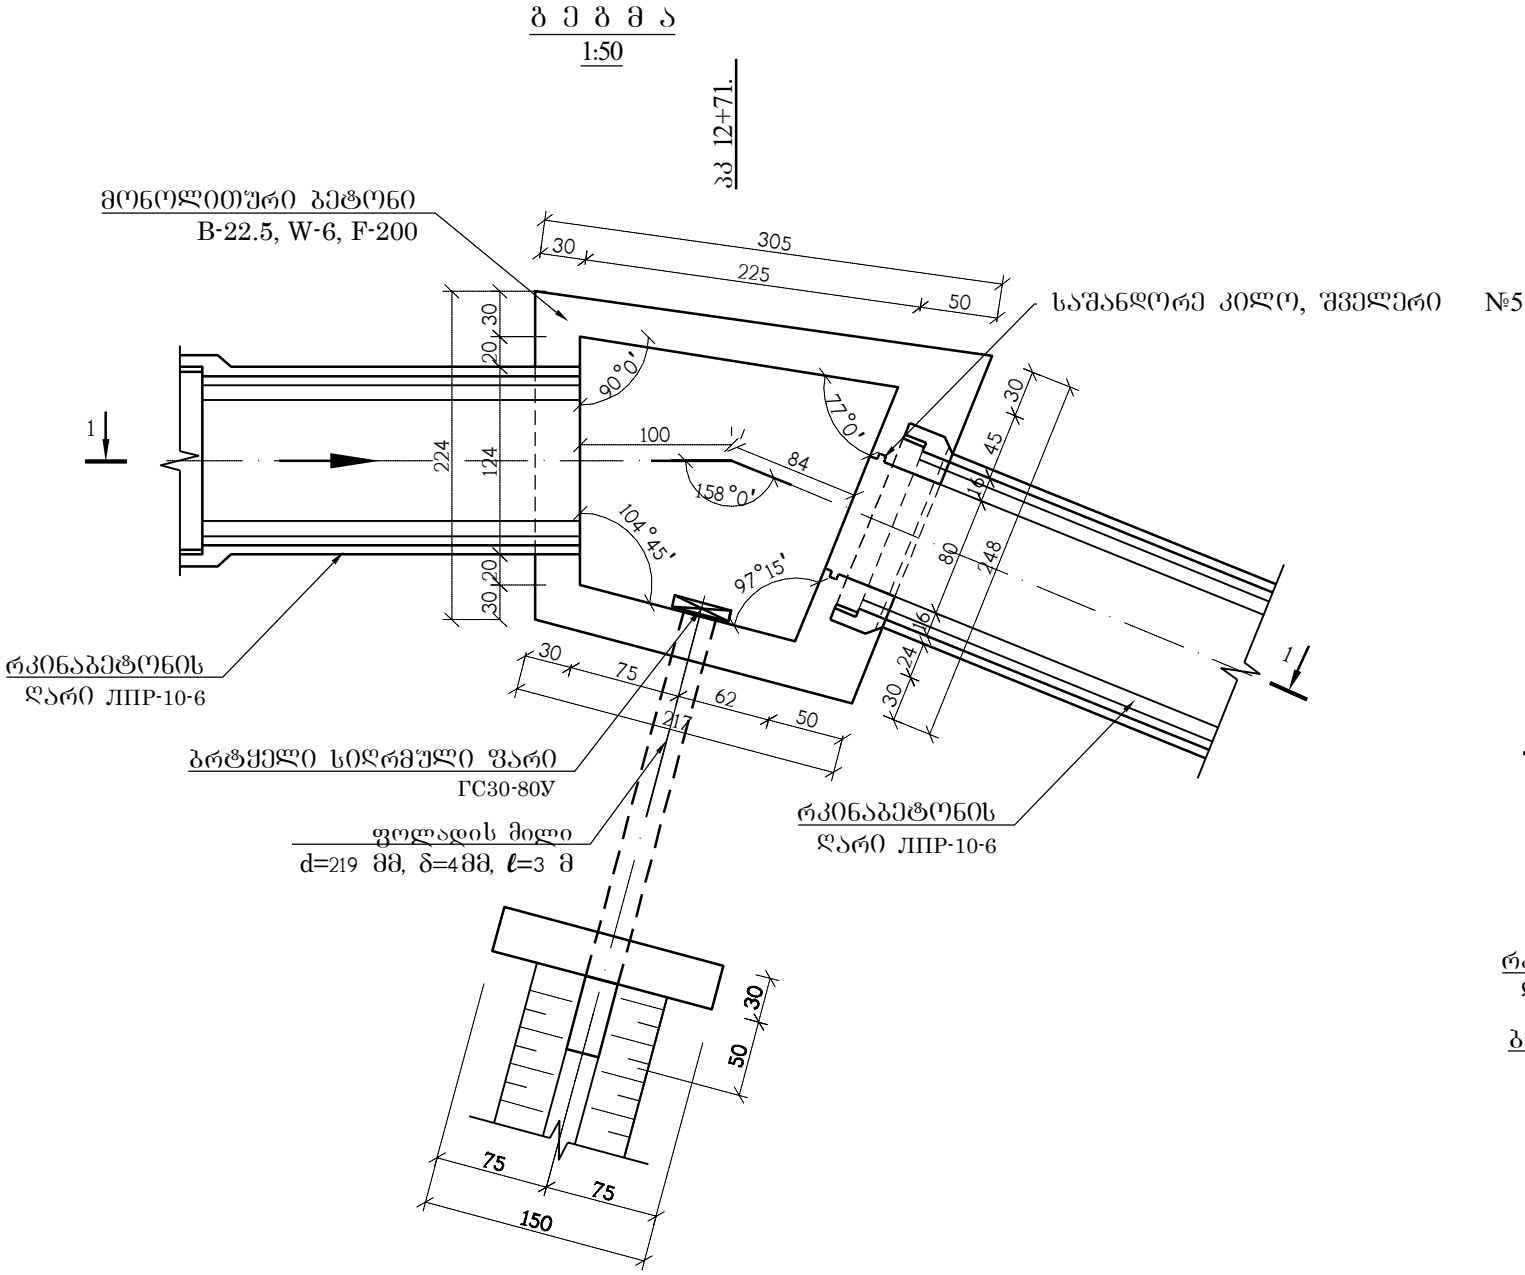

- შენიშვნები:
1. სპეციალური გეგმა იხ. შპრც. №1;
 2. გ-IV გამანავილებლის ბრძოვი პროფილი იხ. შპრც. №4-11;
 3. წინამდებარე ნახაზი განიხილეთ №4-11-4 ÷4-11-4-4 შპრცდგომთან ერთად

სატექნიკო დოკუმენტაცია	
მარნეულის მუნიციპალიტეტში "გარათაანთ არხის სარეზერვუარო სისტემის რეაბილიტაცია"-პროექტისათვის დეტალური საინჟინერო პროექტი გ-IV გამშენებ-მომხმელებლის ჰის მოწყობა რკინაბეტონის ЛПР-10-6-60 ღარებით მოპირკეთებულ არხზე	შპრცელი № 4-11-4-3