
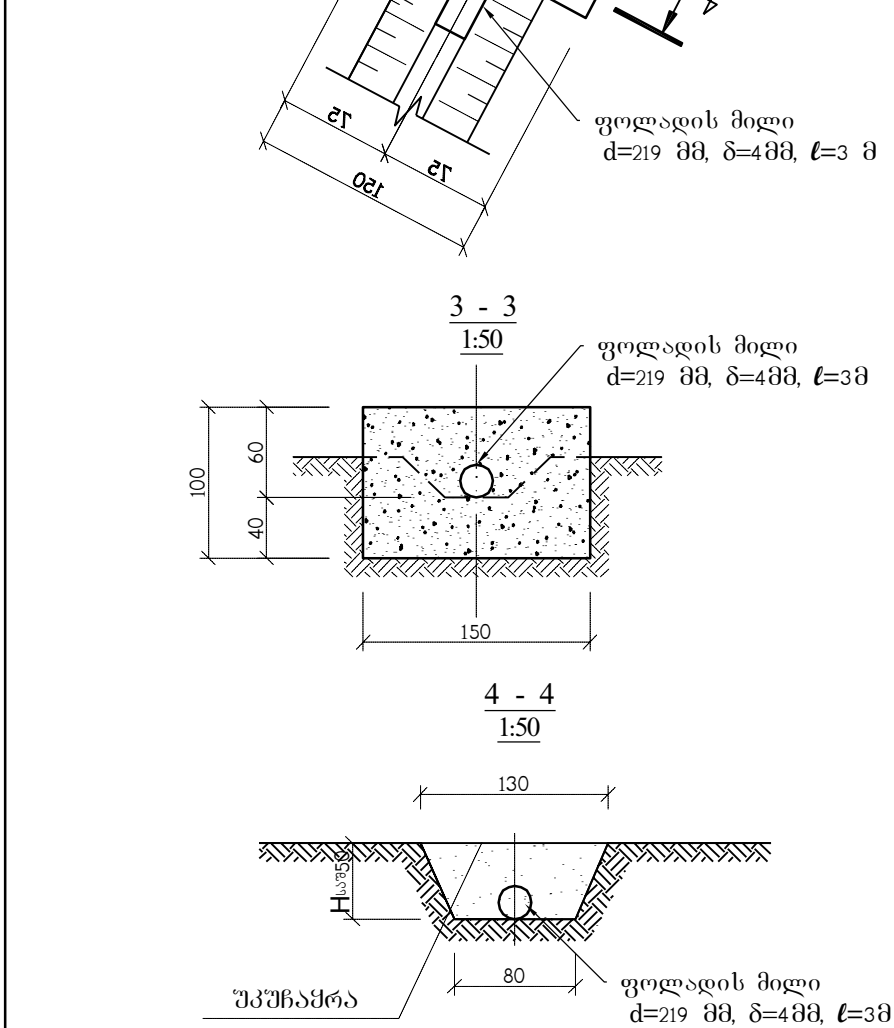
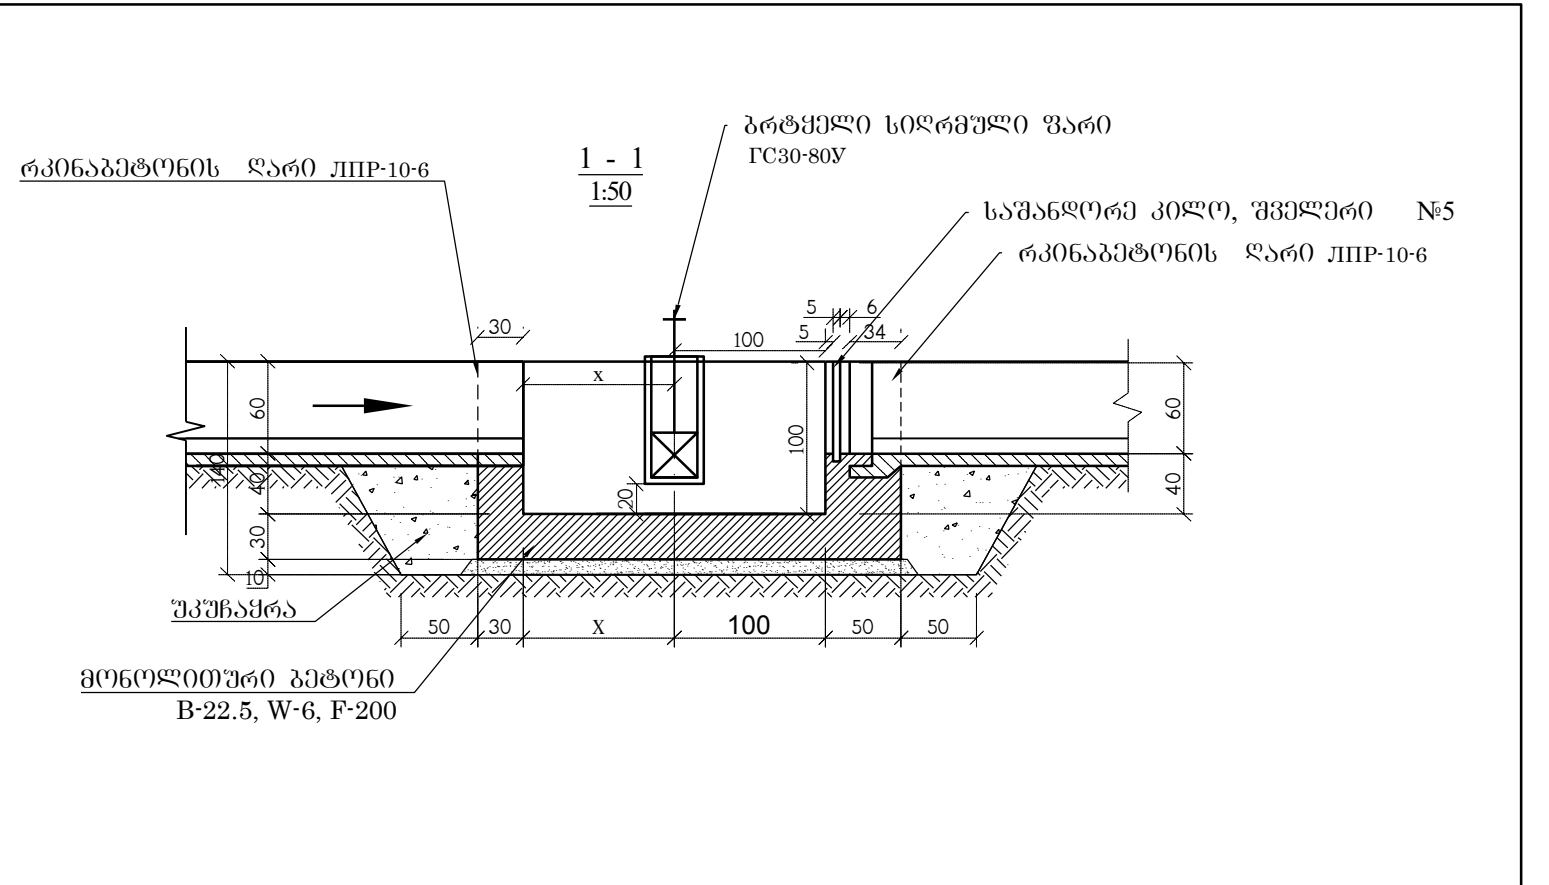


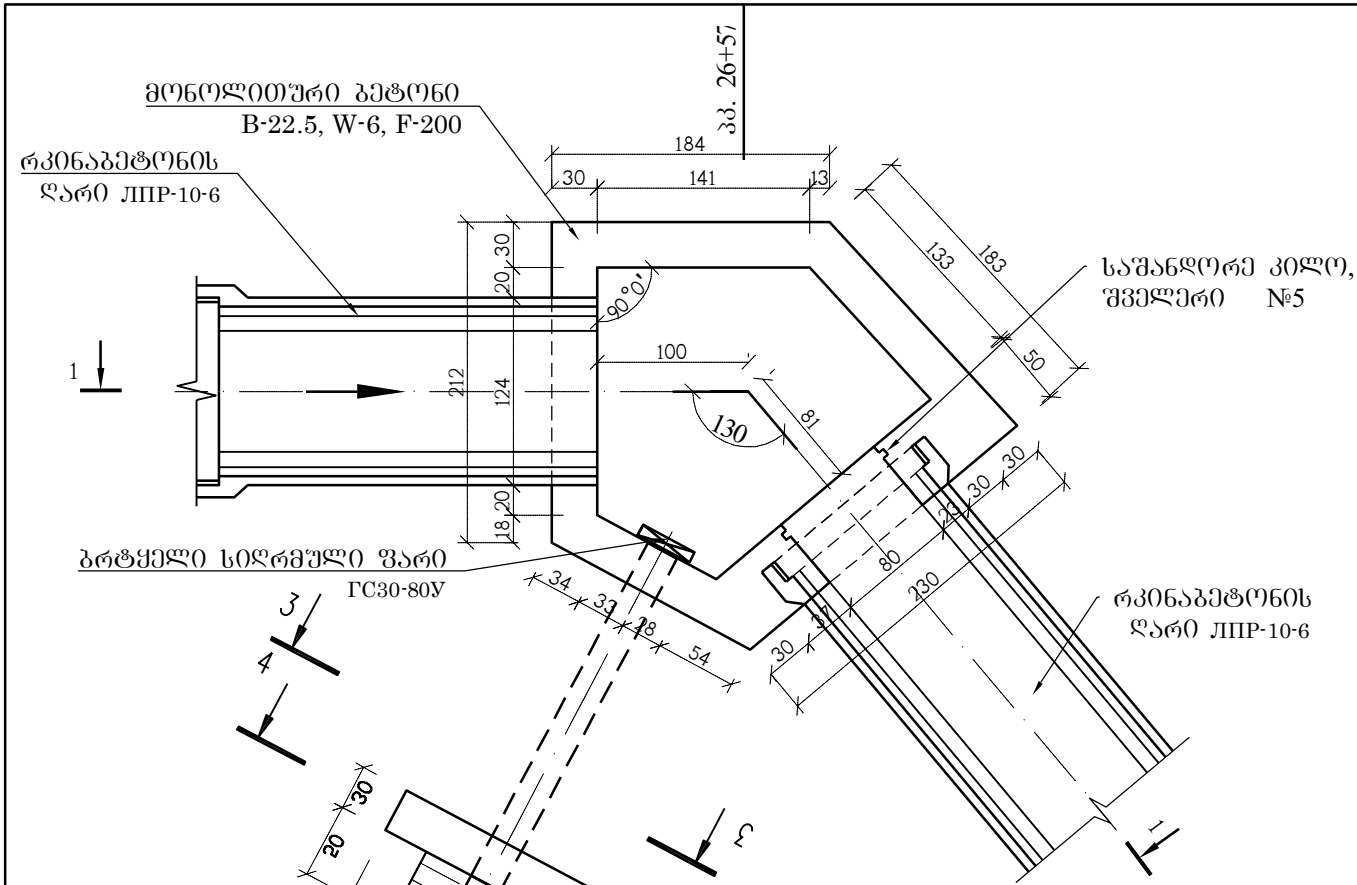

მოცულობათა ცხრილი

	სამშენობითა დასახელება	ერთ. ზღვ.	პპ. 4+46 პპ. 23+06	პპ. 42+11	პპ. 3+30 პპ. 34+03	პპ. 14+63	პპ. 5+94	პპ. 7+94	პპ. 12+71	პპ. 9+32 პპ. 25+65	პპ. 26+57	ჯამი
-	მოხვევის კუთხე	გრად უსი	160°	163°	171°	168°	156°	174°	158°	166°	130°	-
-	ღერძის მნიშვნელობა	სმ	85	65	84	84	84	65	84	64	81	-
1	ქვანულის დამუშავება ექსკავატორით	მ³	57	17	39	19	18	17	18	17	18.5	218.5
2	ქვანულის დამუშავება ხელით	მ²	45	12	28	14	13	12	14	12	14	161
3	ბრუნტის უკუჩაყრა ხელით	მ³	27	8	24	11	11	10	9.5	10	11	122.5
4	ღარჩენილი ბრუნტის მოსწორება ბულომერით	მ³	30	9	15	8	7	7	8.5	7	7.5	96
5	ხრეში მოგზალება δ=10 სმ	მ³	1.8	0.55	1.30	0.65	0.60	0.55	0.6	0.54	0.65	6.60
6	ჭის ძირის დაბეტონება δ=30 სმ, B-22.5, W-6, F-200	მ³	5.55	1.50	3.66	1.83	1.78	1.56	1.78	1.54	1.83	20.70
7	ჭის კედლების დაბეტონება δ=30 სმ, B-22.5, W-6, F-200	მ³	7.5	2.28	5.10	2.50	2.50	2.3	2.45	2.28	2.45	29.20
8	კბილის მოწყობა δ=30 სმ, B-22.5, W-6, F-200		1.35	0.45	0.90	0.45	0.45	0.45	0.45	0.45	0.45	5.40

- შენიშვნები:
- სქემატური გეგმა იხ. ფურც. №1;
 - ბ-IV გამანაწილებლის ბრძოვი პროფილი იხ. ფურც. №4-11;
 - წინამდებარე ნახაზი განიხილეთ №4-11-4 ÷ 4-11-4-4 ფურცლებთან ერთად
 - პროექტი 1-1, 3-3 და 4-4 ქველა კვანძისათვის ანალოგიურია.

სატენდერო დოკუმენტაცია

მარნეულის მუნიციპალიტეტში "ბარათაანთ არხის სარეაბილიტაციო სამუშაოების განხორციელების მიზნით "ბარათაანთ არხის სარეაბილიტაციო სამუშაოების განხორციელების მიზნით"	ფურცელი №
ბ-IV გამანაწილებლის ბრძოვი პროფილი გამანაწილებლის ბრძოვი პროფილი გამანაწილებლის ბრძოვი პროფილი	4-11-4-4