
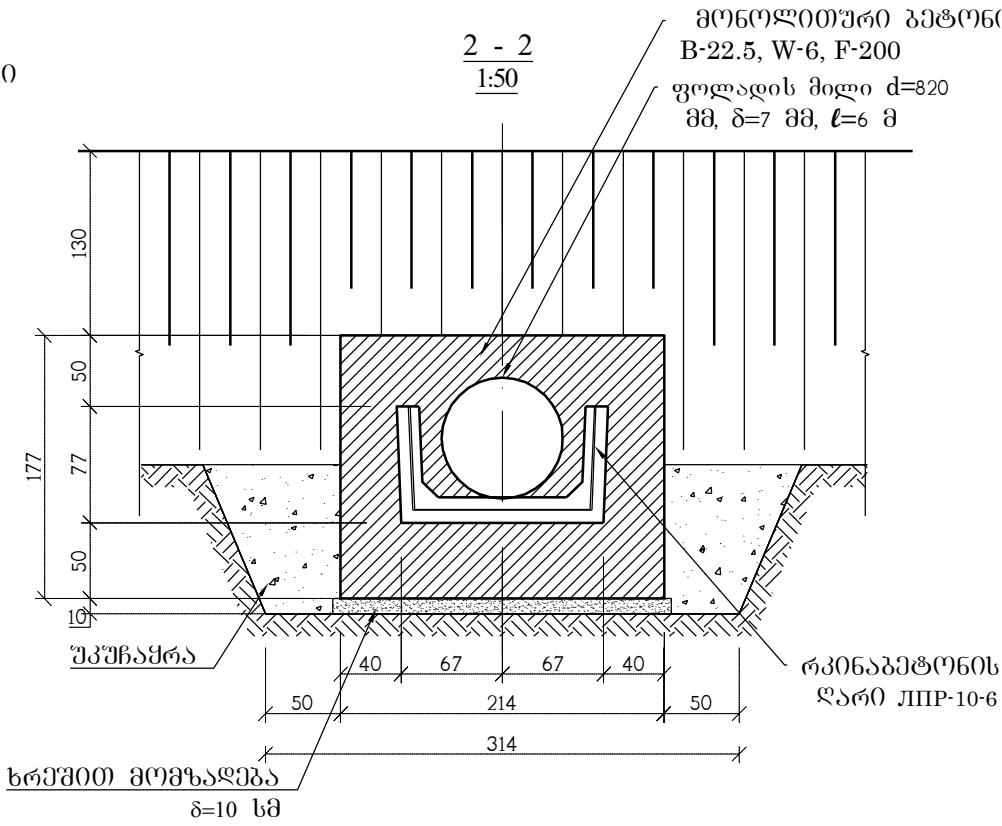
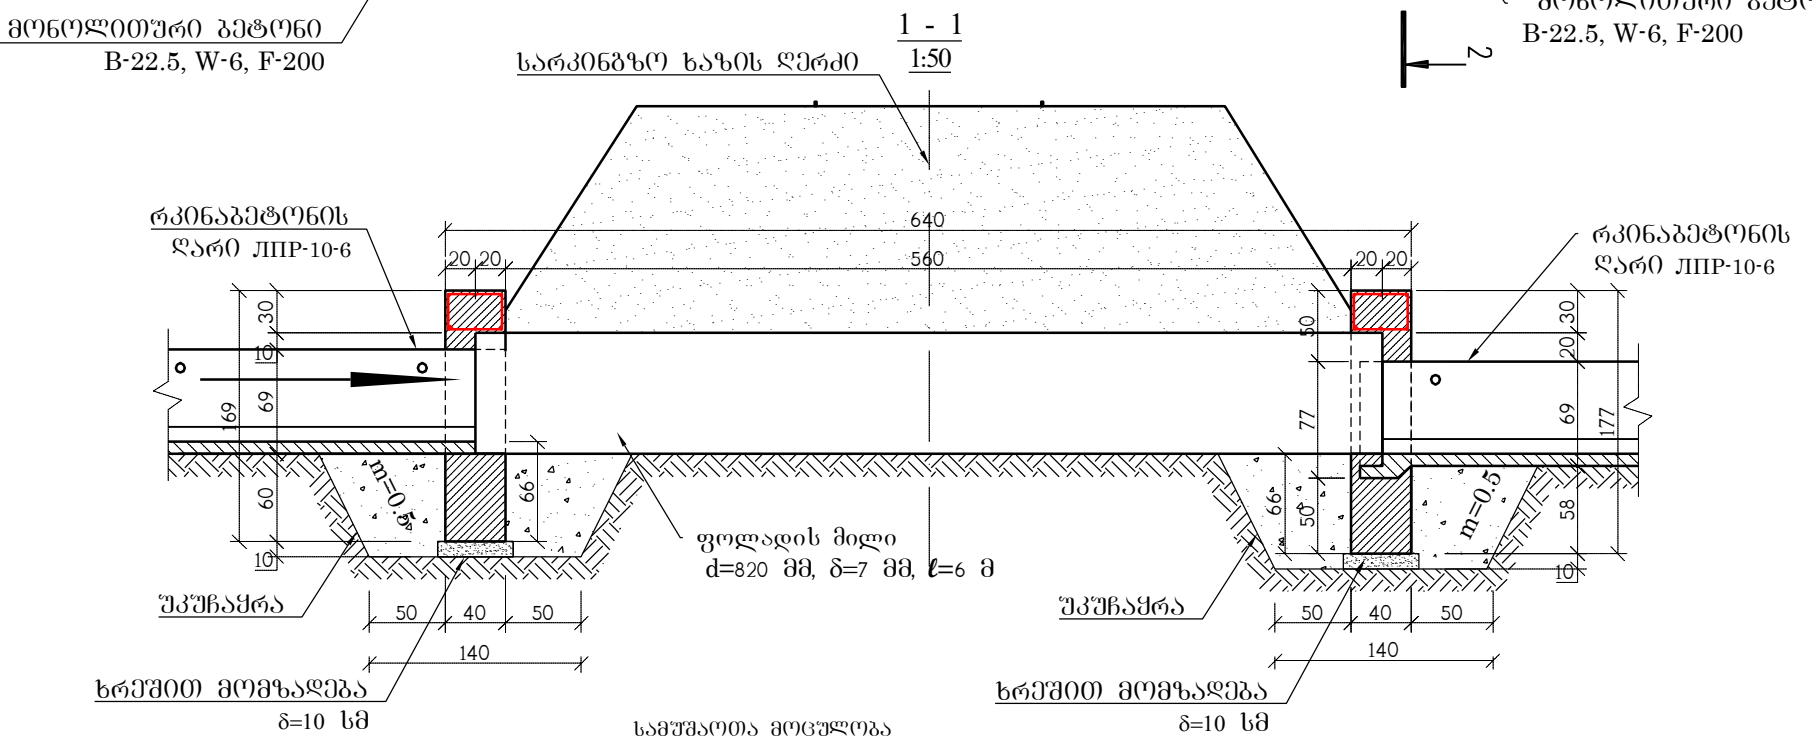


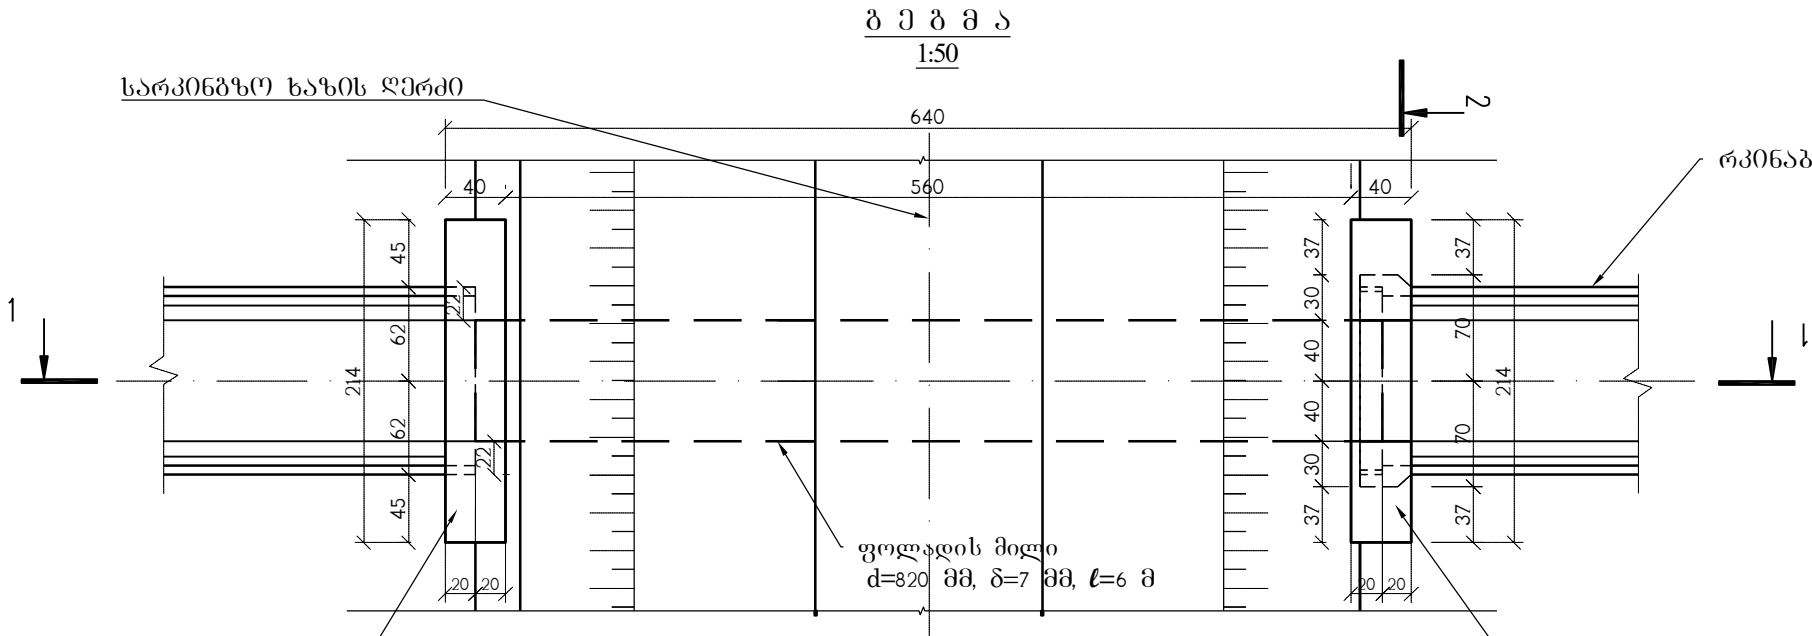

| №-4-ე გამანაწილებლის პკ 22+13 - პკ 22+19 ზე არსებული მილხიდის შეცვლა. |   |          |           |
|-----------------------------------------------------------------------|---|----------|-----------|
| №                                                                     | სამუშაოსა დასახელება                                                                                                   | განზ.    | რაოდენობა |
| 1                                                                     | 2   | 3        | 4         |
| 1                                                                     | III კატეგორიის გრუნტის დამუშავება ქვაბულში 0,65 მ³ ციცხვიანი ექსკავატორით. ამოღებული გრუნტის გვერდზე დაყრით.           | მ³       | 10        |
| 2                                                                     | ქვაბულის ძირის მოწორება ხელით.                                                                                         | მ²       | 6         |
| 3                                                                     | ხრეშოვანი ფენის მოწყობა, სისქით 10-სმ.                                                                                 | მ³       | 0.2       |
| 4                                                                     | მონოლითური B-22,5, W-6, F-200 კლასის ბეტონი, სათავისების მოსაწყობად.                                                   | მ³       | 2.20      |
| 5                                                                     | A III კლასის არმატურა სათავისისათვის D-6 მმ 14,91 კგ, A I კლასის არმატურა D-6 მმ 5,37 კგ,                              | კგ       | 22.17     |
| 6                                                                     | ლითონის დ-820 მმ მილის მოწყობა არსებული მილის ტანში ჰიდრავლიკური წესით. კედლის სისქით 7 მმ.<br>ГОСТ 10704-91 თანახმად. | გრძ,მ/კგ | 6/842,09  |
| 7                                                                     | ლითონის მილის, ზეთოვანი საღებავით ორ ფენად.                                                                            | მ²       | 15.00     |
| 8                                                                     | ამოღებული გრუნტის უკუჩაყრა ხელით.                                                                                      | მ³       | 8         |
| 9                                                                     | დარჩენილი გრუნტის ადგილზე მოსწორება ხელით                                                                              | მ³       | 2         |

- შენიშვნები:
- სამშენებლო ნიშნები იხ. შპრც. №1;
  - ბ-IV გამანაწილებლის ბრძოში პროფილი იხ. შპრც. №4-11;
  - წინამდებარე ნახაზთან იხ. შპრც. №4-11-5-1 და 4-11-5-2;

|   |                                                                                             |                |          |         |
|---|---------------------------------------------------------------------------------------------|----------------|----------|---------|
| მარნეულის მუნიციპალიტეტში "გარათაანთ არხის სარწყავი სისტემის რეაბილიტაცია".-ერთეულებიანი დეტალური საინჟინრო პროექტი |                                                                                             |                |          | 2017    |
| ბ-IV   |                                                                                             |                |          |         |
| სატენდერო დოკუმენტაცია                                                                                              | გამანაწილებლის პკ 22+13 - პკ 22+19 ზე არსებული მილხიდის შეცვლა. გეგმა, ზრილი 1-1, ზრილი 2-2 | სტადია         | ფურცლები | ფურცელი |
|   |                                                                                             | მ.კ.           | 3        | 4-11-5  |
|   |                                                                                             | მასშტაბი: 1:50 |          |         |
|   |                                                                                             |                |          |         |