


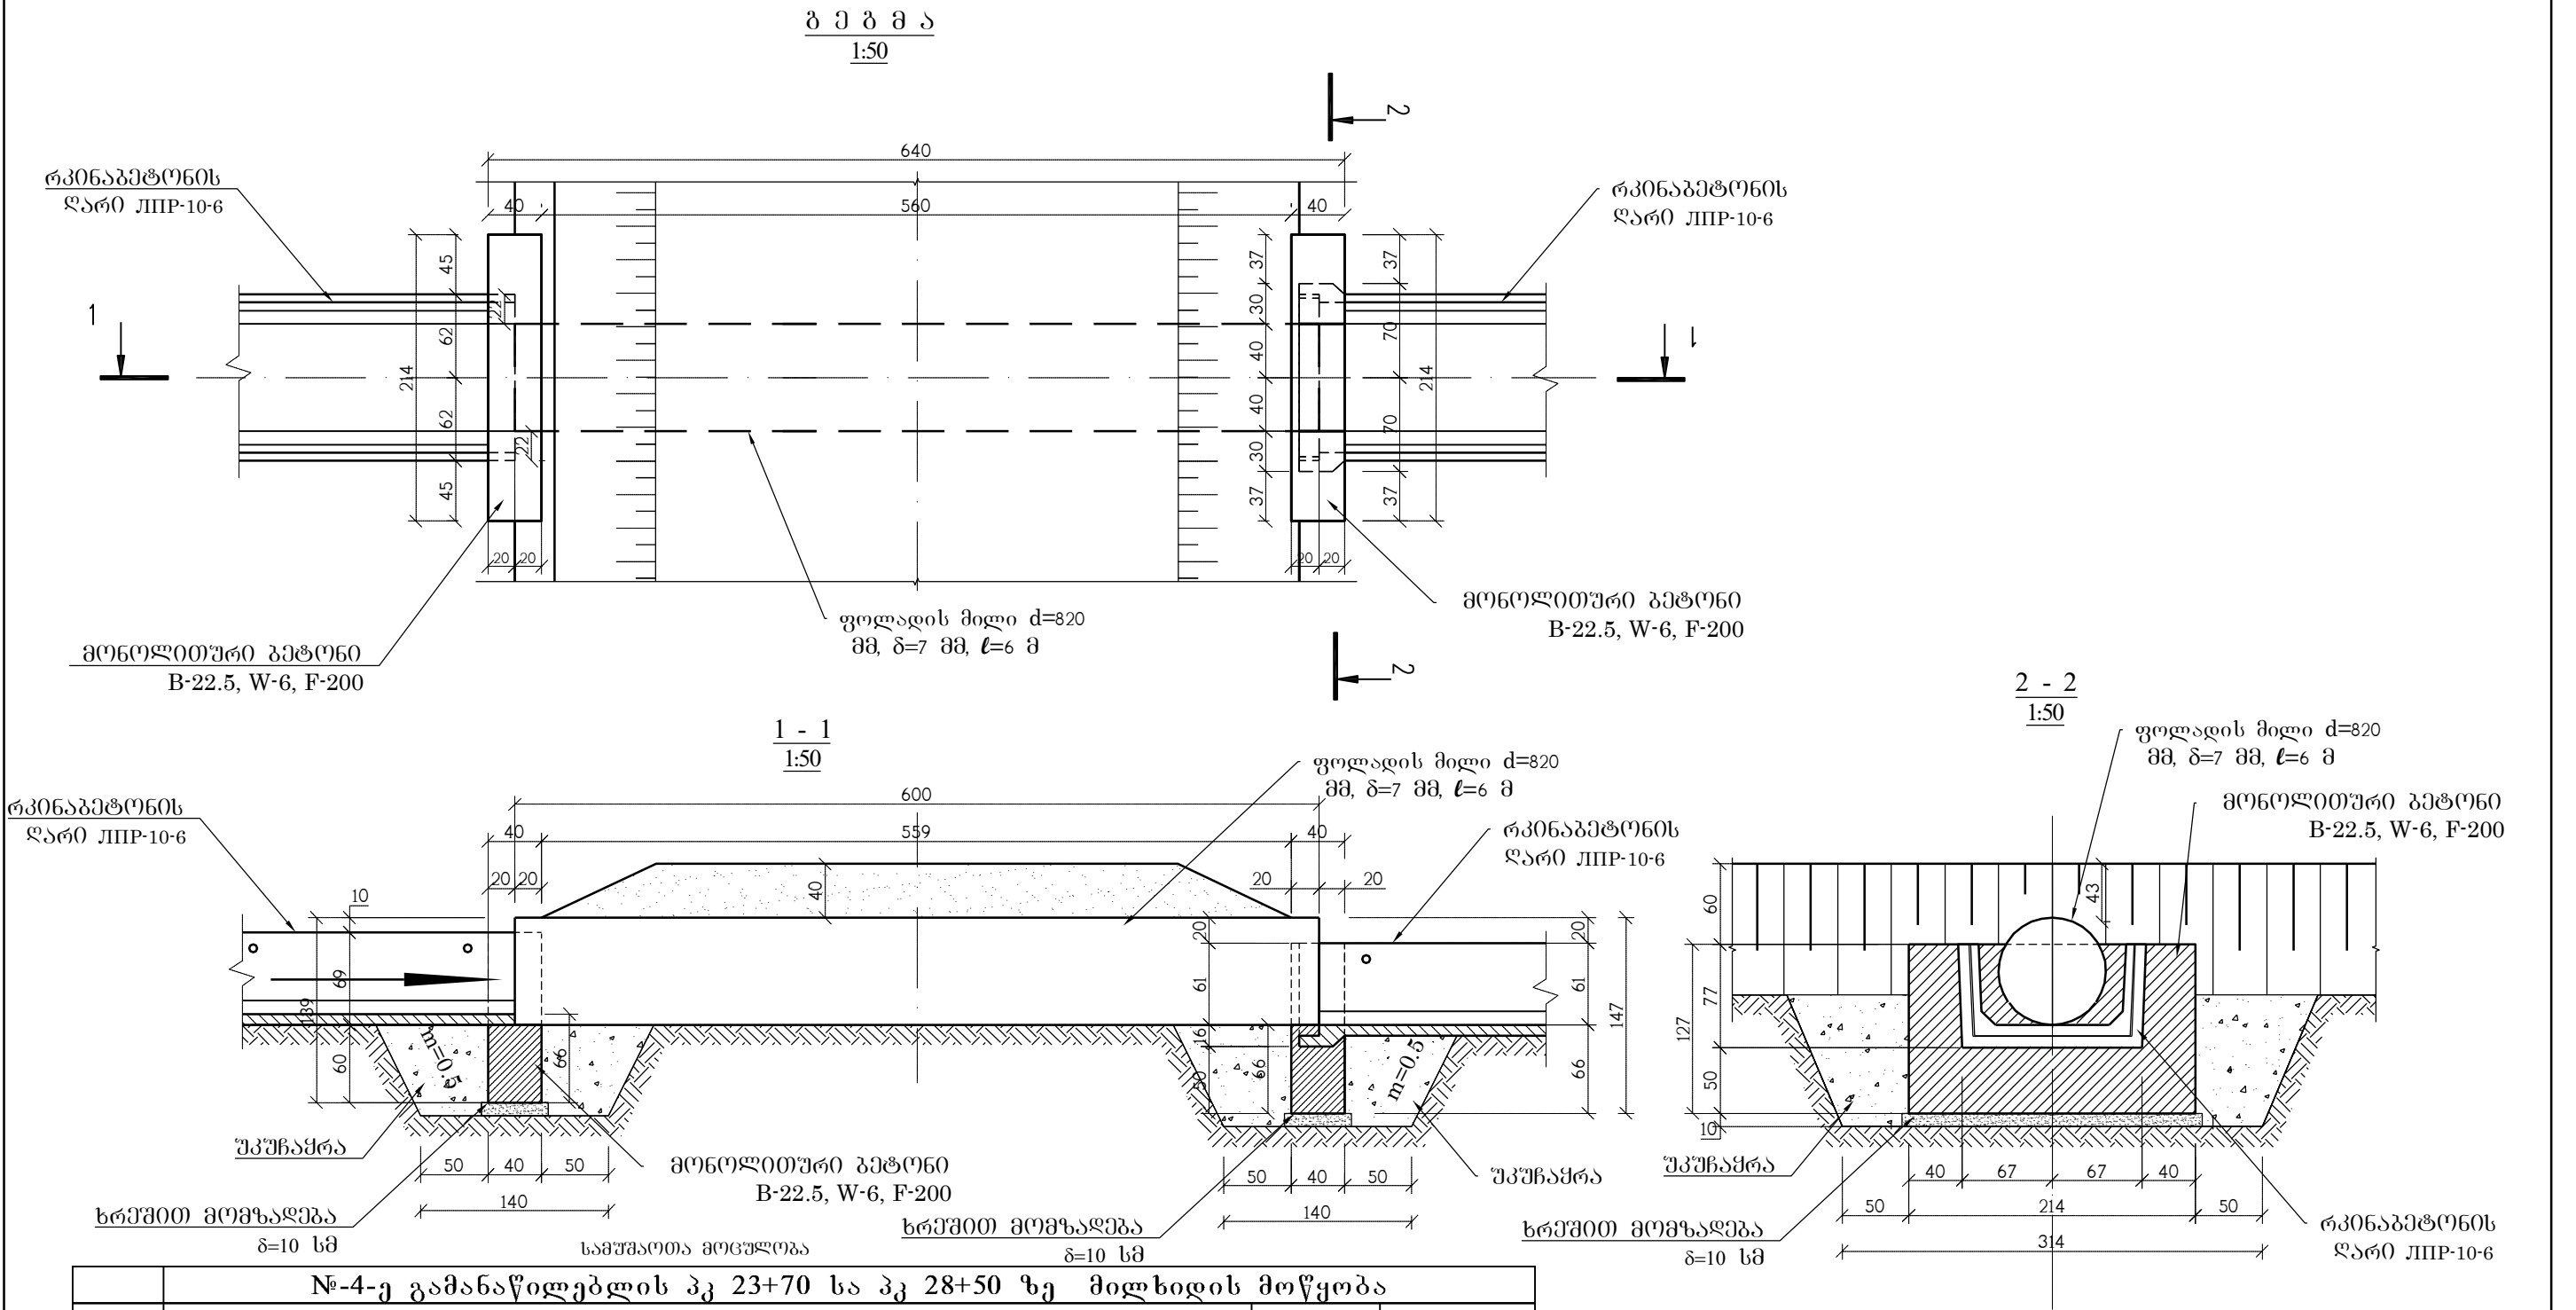

№4-ე გამანაწილებლის პკ 23+70 სა პკ 28+50 ზე მილხიდის მოწყობა			
№	სამუშაოსა დასახელება	განზ.	რაოდენობა
1	2	3	4
1	III კატეგორიის გრუნტის დამუშავება ქვაბულში 0,65 მ³ ციცხვიანი ექსკავატორით. ამოღებული გრუნტის გვერდზე დაყრით.	მ³	12
2	ქვაბულის ძირის მოსწორება ხელით.	მ²	6
3	ხრეშოვანი ფენის მოწყობა, სისქით 10-სმ.	მ³	0.2
4	მონოლითური B-22,5, W-6, F-200 კლასის ბეტონი, სათავისების მოსაწყობად.	მ³	1.52
5	ლითონის დ-820 მმ მილის მოწყობა ტრანშეაში. კედლის სისქით 7 მმ. ГОСТ 10704-91 თანახმად.	გრძ,მ/კგ	6/842,09
12	ხრეშოვანი ფენის მოწყობა მილის თავზე სავალი ნაწილის მოსწყობად, სისქით 40 სმ, 20 სმ შრეებით დატკეპვნი.	მ³	6.0
7	ლითონის მილის, ზეთოვანი საღებავით ორ ფენად.	მ²	15.00
8	ამოღებული გრუნტის უკუშაყრა ხელით.	მ³	8
9	დარჩენილი გრუნტის ადგილზე მოსწორება ხელით	მ³	2

- შენიშვნები:
1. სქემატური გეგმა იხ. შუბრ. №1;
 2. გ-IV გამანაწილებლის ბრძოვი პროექტი იხ. შუბრ. №4-11;
 3. წინამდებარე ნახაზთან იხ. შუბრ. №4-11-5 და 4-11-5-2;

სატენდერო დოკუმენტაცია

მარნეულის მუნიციპალიტეტში "ბარათაანო არხის სარეზერვუარო სისტემის რეაბილიტაცია"-პროექტისათვის ღებამუშაო საინჟინერო პროექტი გ-IV გამანაწილებლის პკ 23+70 - პკ 28+50 ზე არსებული მილხიდის შეცვლა. გეგმა, ჰრილი 1-1 და 2-2	შუბრული №
	4-11-5-1