

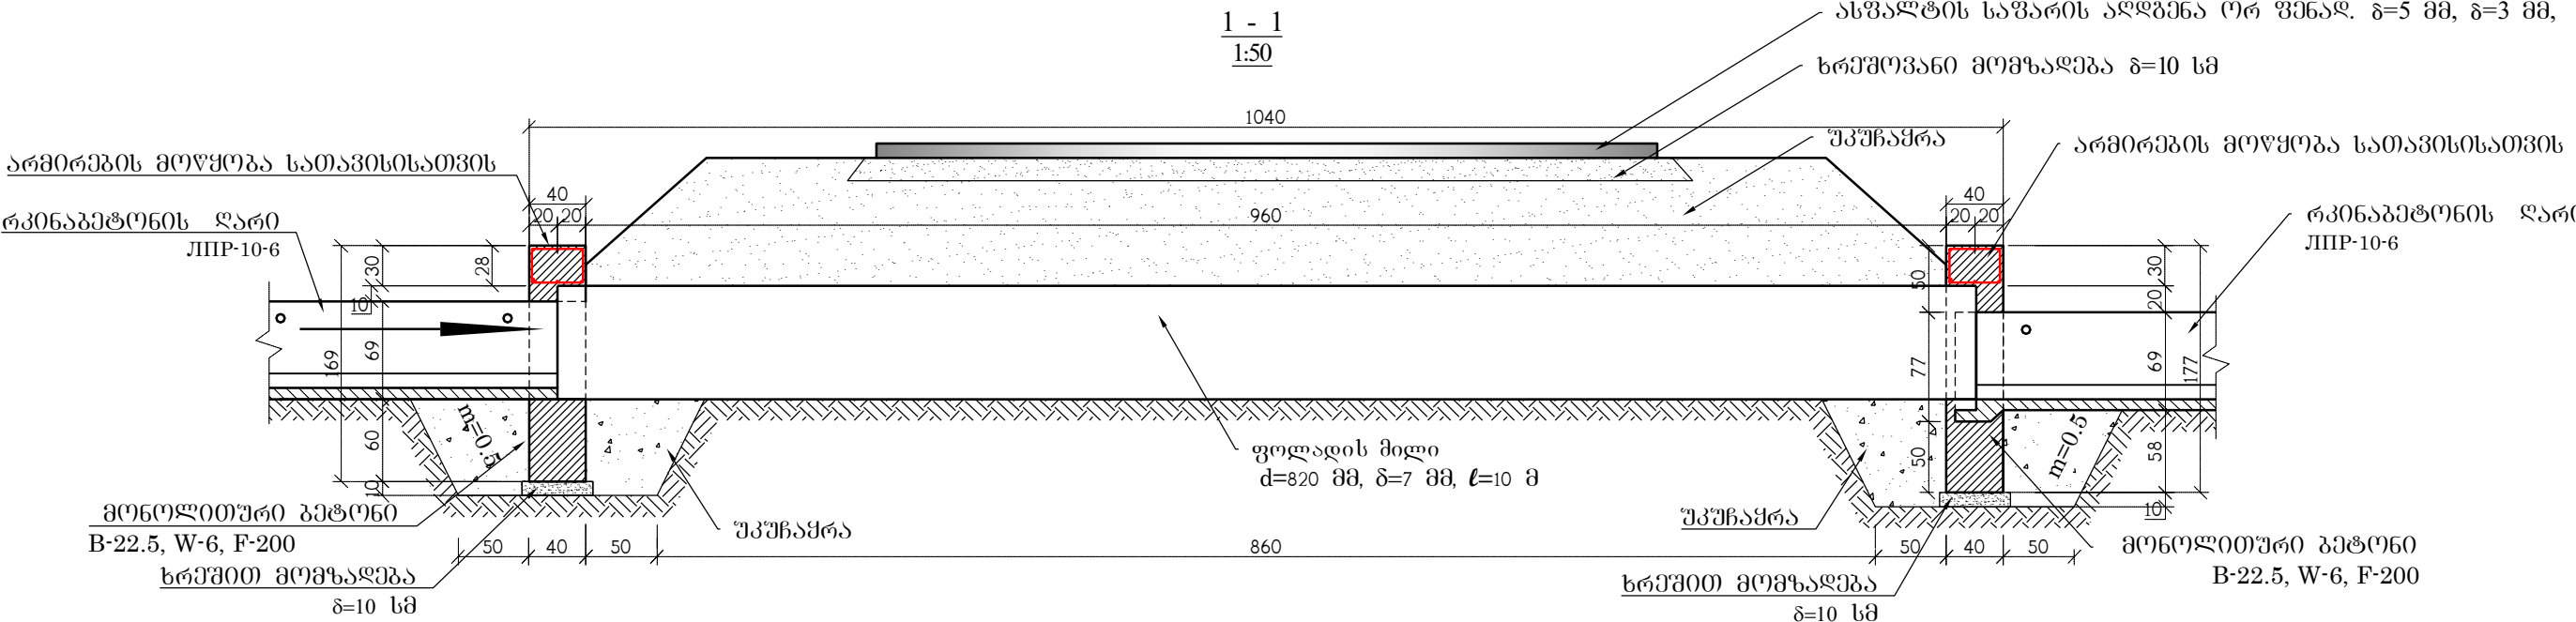


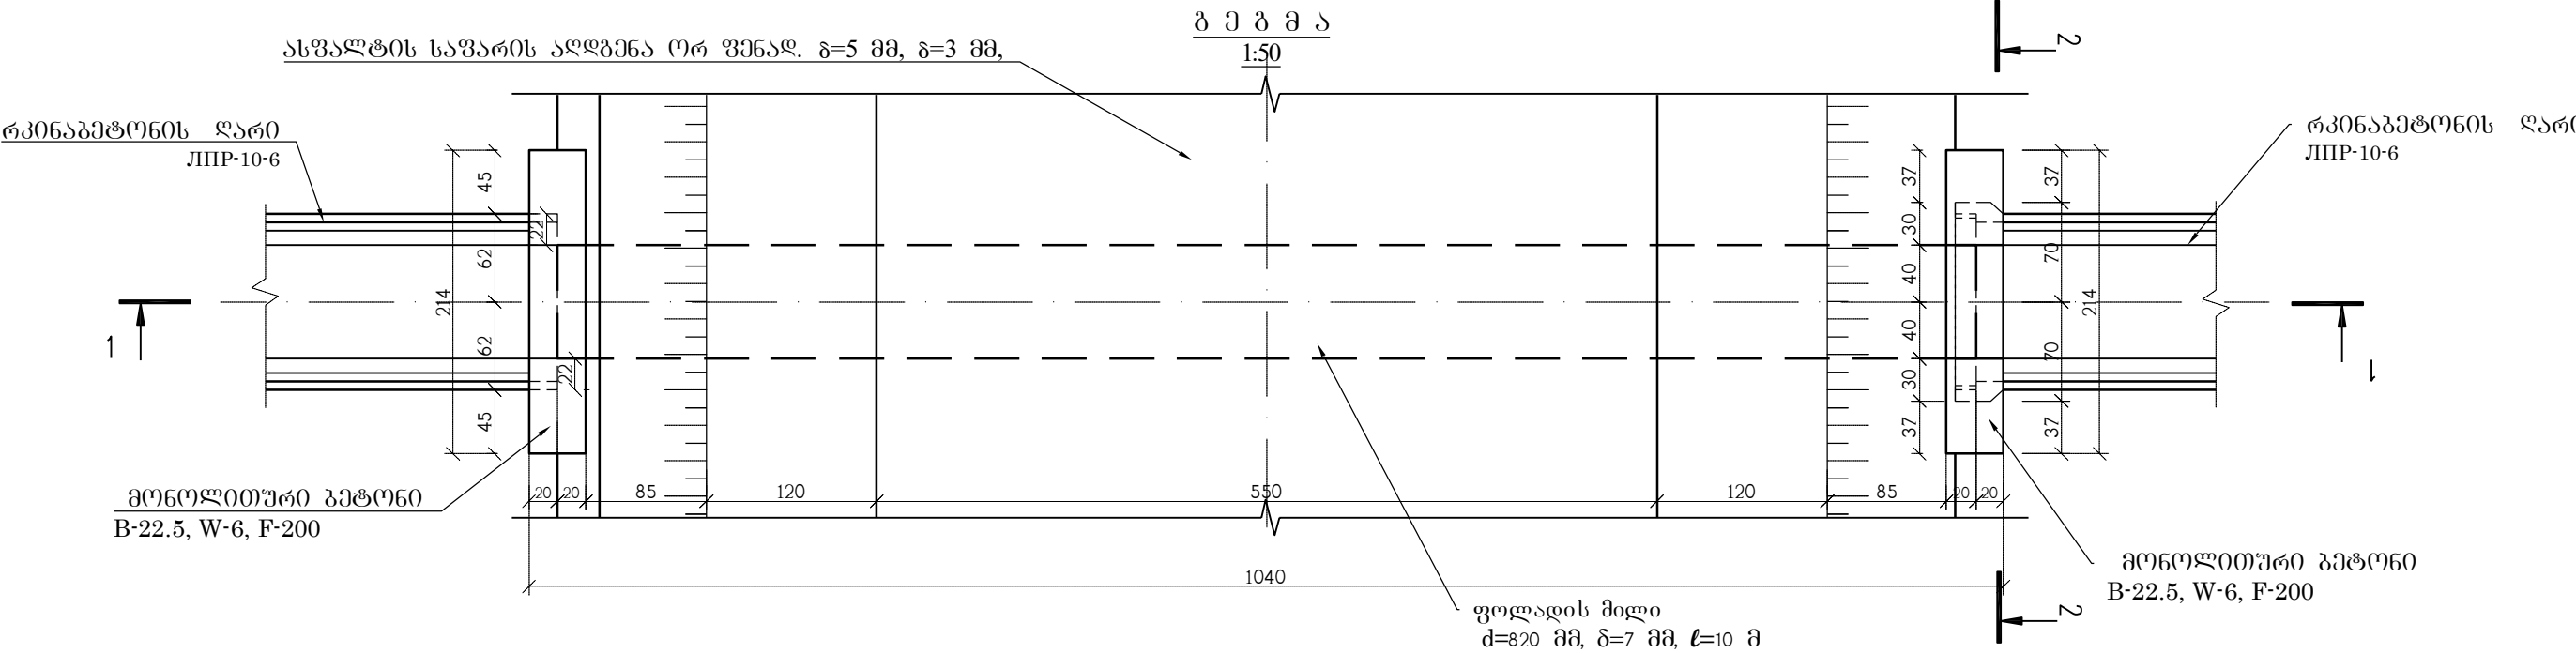

სამშენებლო მოცულობა

№-4-ე გამანაწილებლის პკ 21+21 - პკ 21+31 ზე საავტომობილო გზის კვეთა,			
№	სამუშაოს დასახელება	განზ.	რაოდენობა
1	2	3	4
1	ასფალტის საფარის დანერგვა ხელის პნეუმო ჩაქუჩით, მონგრეული სამშენებლო ნაგვის დატვირთვა ავტოთვიმცდელზე ხელით და ზიდვა 15 კმ ზე.	მ³	1.8
2	III კატეგორიის გრუნტის დამუშავება ქვაბულში(ტრანსეაში) 0,65 მ³ ციცხვიანი ექსკავატორით. ამოღებული გრუნტის გვერდზე დაყრით.	მ³	43
3	ქვაბულის ძირის მოსწორება ხელით.	მ²	28
4	ხრეშოვანი ფენის მოწყობა, სისქით 10-სმ.	მ³	0.2
5	მონოლითური B-22,5, W-6, F-200 კლასის ბეტონი, სათავისების მოსაწყობად.	მ³	2.20
6	A III კლასის არმატურა სათავისისათვის D-6 მმ 14,91 კგ, A I კლასის არმატურა D-6 მმ 5,37 კგ,	კგ	22.17
7	ლითონის დ-820 მმ მილის მოწყობა ტრანსეაში. კედლის სისქით 7 მმ. ГОСТ 10704-91 თანახმად.	გრამ./კგ	10/1403,49
8	ლითონის მილის, ზეთოვანი საღებავით ორ ფენად.	მ²	25.00
9	ამოღებული გრუნტის უეჭაყრა ხელით.	მ³	9
10	დარჩენილი გრუნტის ადგილზე მოსწორება ხელით	მ³	8
11	ამოღებული გრუნტის უეჭაყრა ბუღდოზერით.	მ³	26
12	ხრეშოვანი ფენის მოწყობა ტრანსეაში ასფალტის ფენის მოსამზადებელი ფენისათვის, სისქით 40 სმ, 20 სმ შრეებათ დატკეპენით.	მ³	6.0
13	ასფალტის ფენის აღდგენა, პირველი ფენა 50 მმ, მეორე ფენა 30 მმ.	მ³	1.2

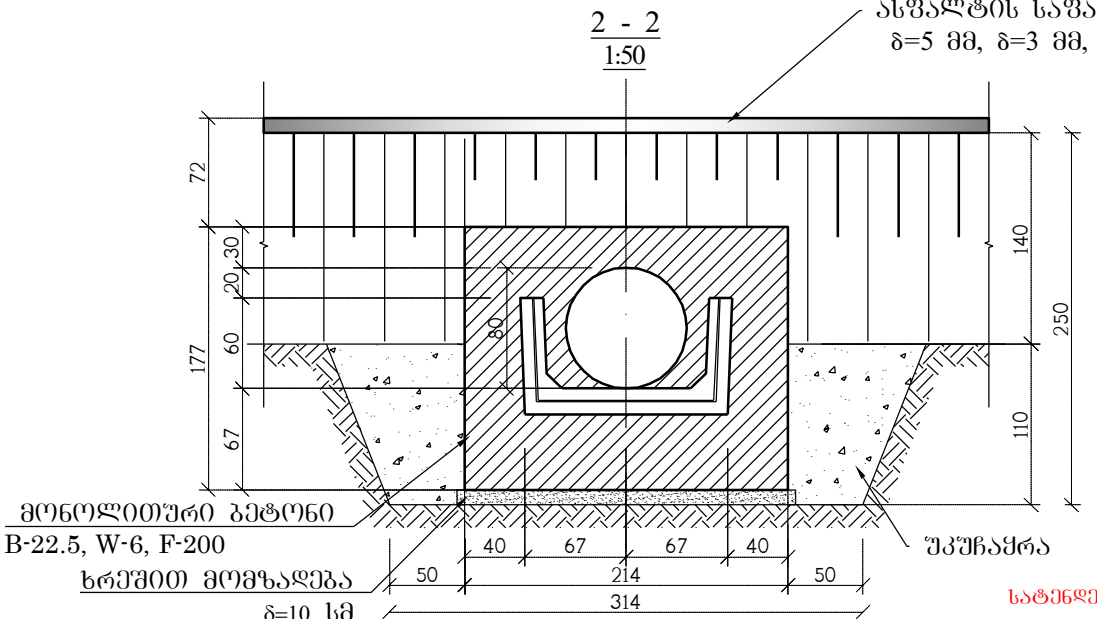

- შენიშვნები:
- სმშენებლო გეგმა თხ. შპრც. №1;
 - ბ-IV გამანაწილებლის ბრძივი პროექტი თხ. შპრც. №4-11;
 - წინამდებარე ნახაზთან თხ. შპრც. №4-11-5 და 4-11-5-1;