




2 - 2  
1:25

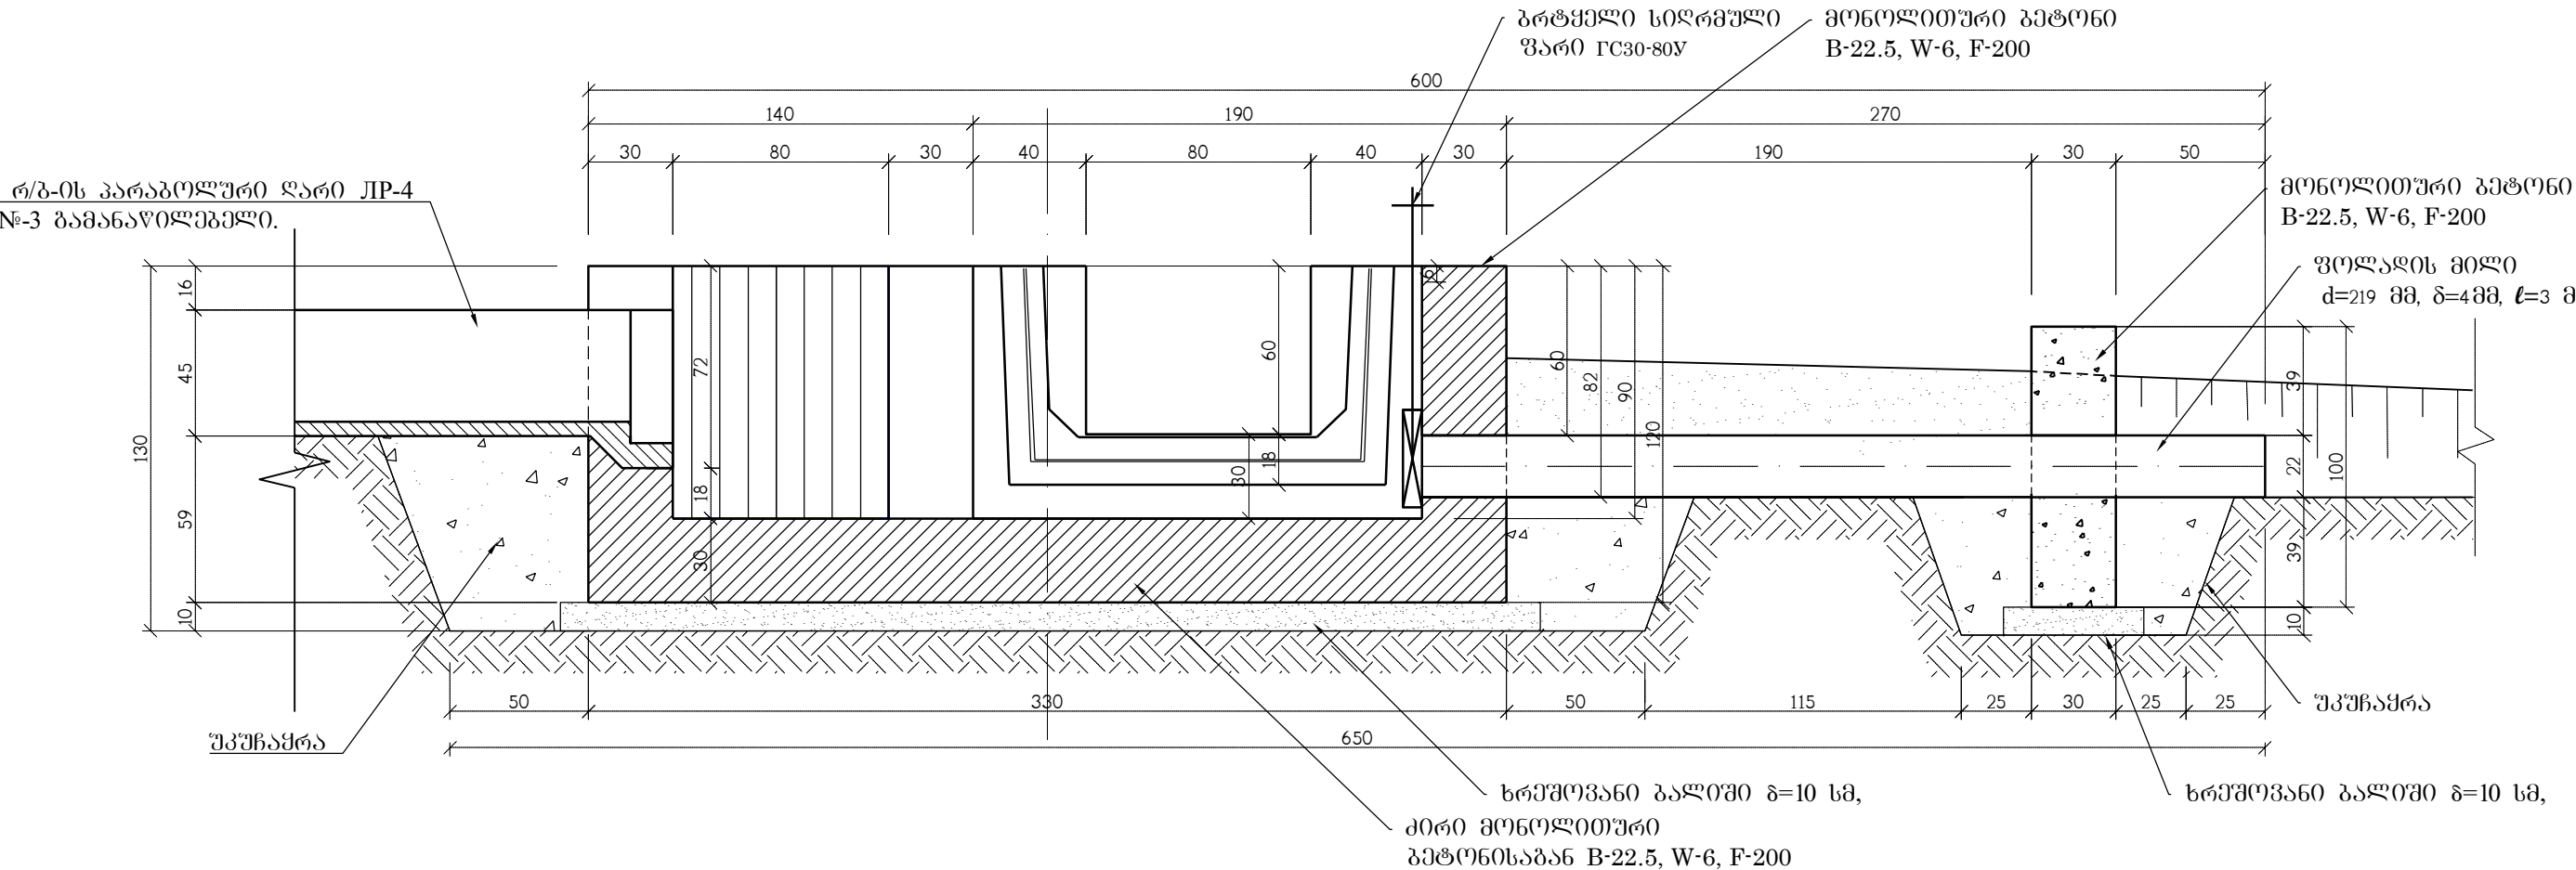

4 - 4  
1:50

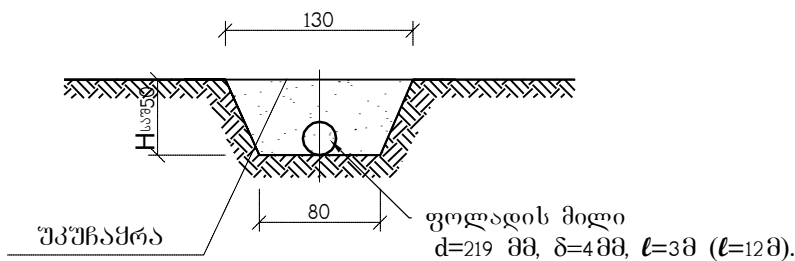

3 - 3  
1:50

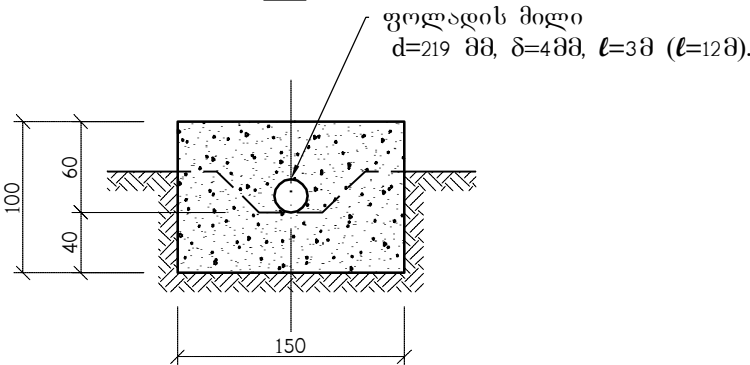

შენიშვნები:

1. სმშპაჰრა გეგმა იხ. ფურც. №1;
2. ბ-IV გამანაწილებლის ბრტყელი პროექტი იხ. ფურც. №4-11;
3. გეგმა და ჰრილი 1-1 იხ. ფურც. №4-11-6;

სატექნიკური დოკუმენტაცია

მარნეულის მუნიციპალიტეტში "გარათიანო არხის სარეზერვუარო სისტემის  
რეაბილიტაცია"-პროექტისათვის დეტალური საინჟინერო პროექტი  
ბ-IV გამანაწილებლის კვ. 11+25 ზე ბ-3-ე გამანაწილებლის  
ჩამტეხები ჰის მოწყობა. ჰრილი 2-2, 3-3 და 4-4.

ფურცელი  
№

4-11-6-1