




პპ 6+57

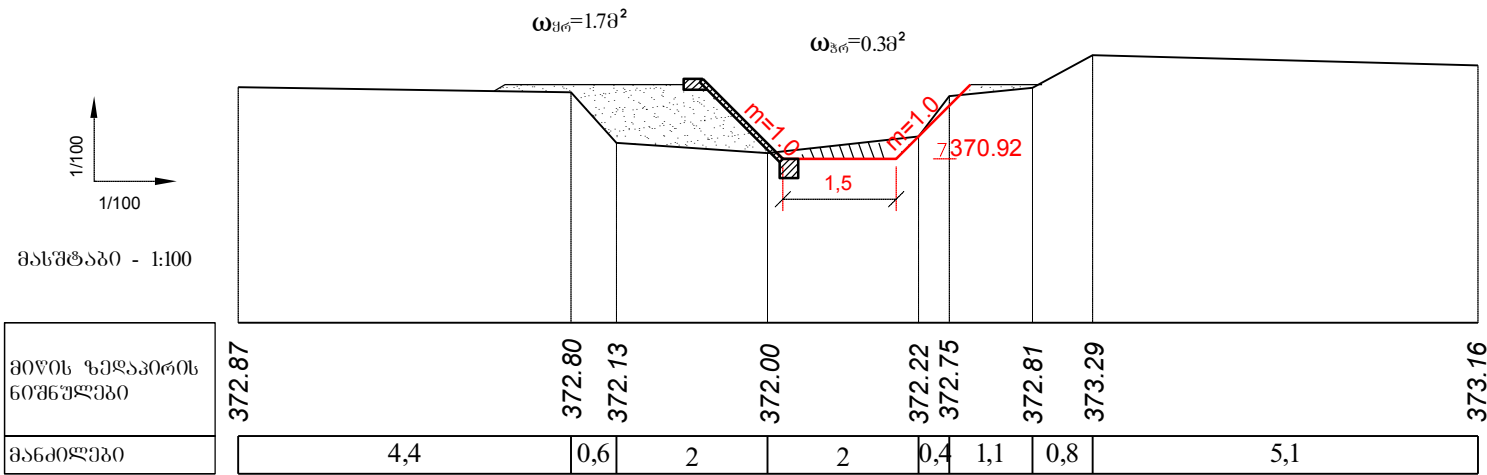


პპ 7+50

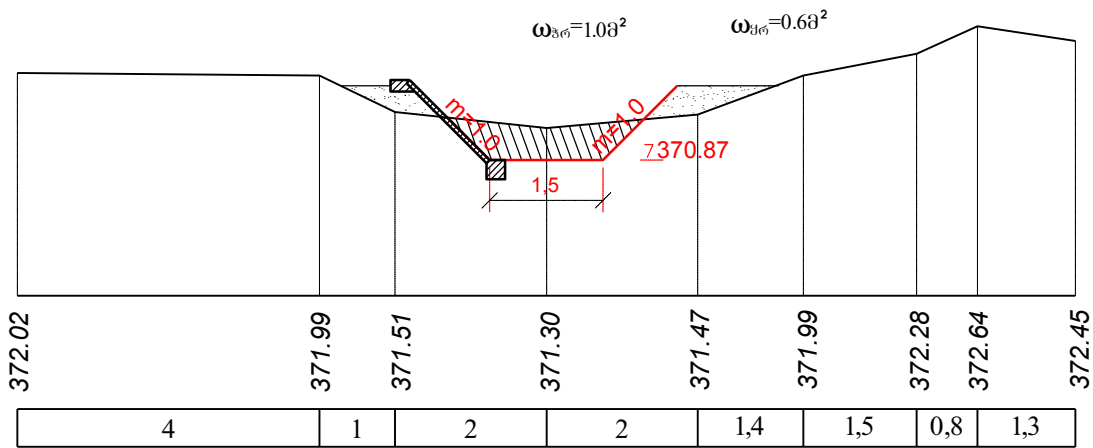


პპ 8+27

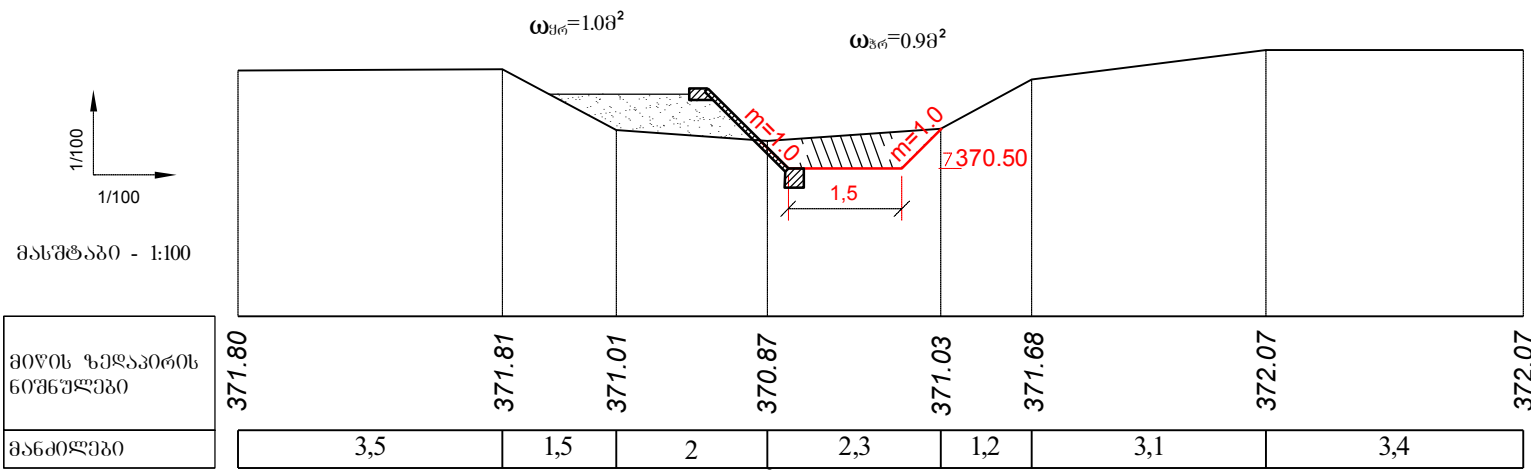


პპ 9+53

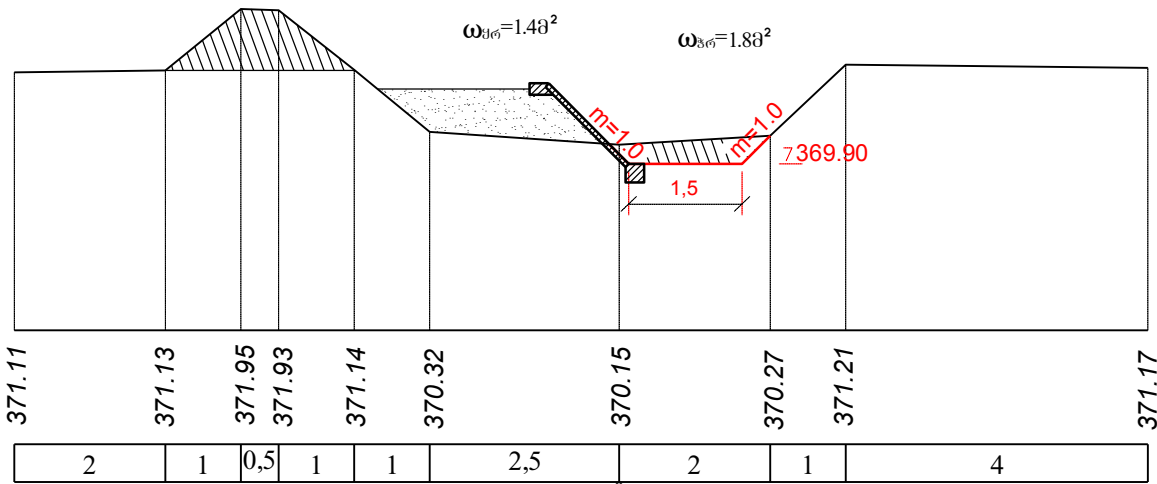

პპ 10+84

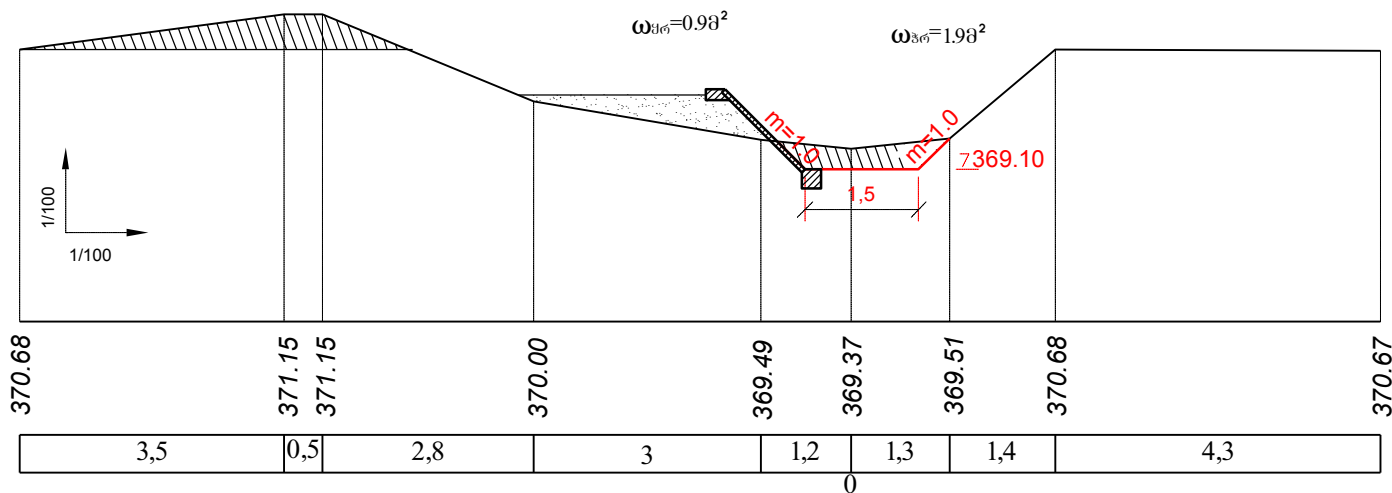

პპ 11+95

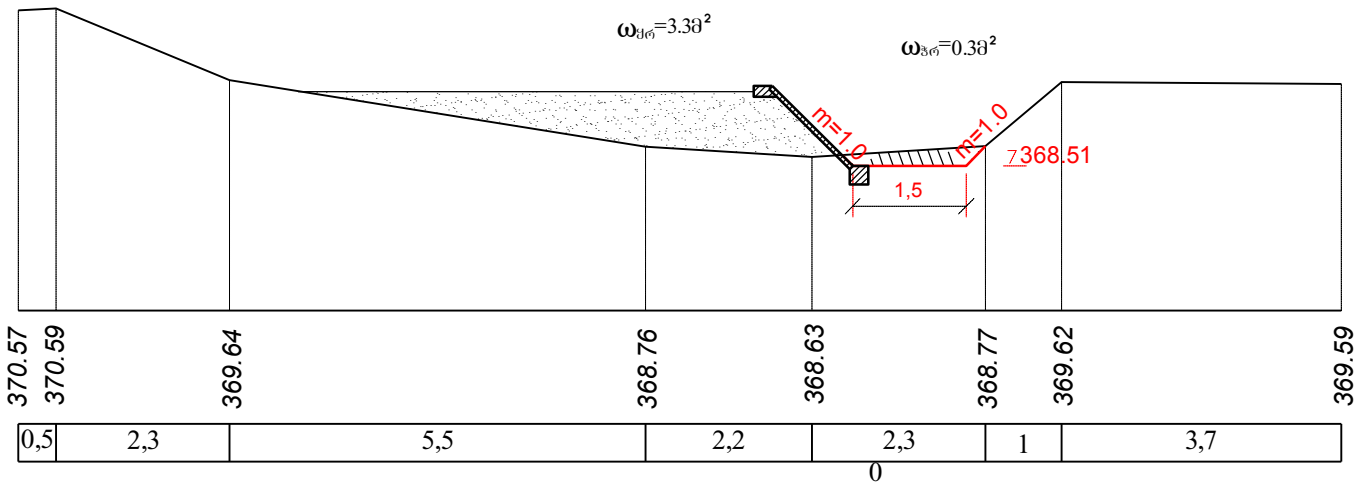

შენიშვნები:

1. სპეციალური გეგმა იხ. ფურც. №1;
2. განივი პროექციები პპ 1+10 + პპ 109+29 იხ. ფურც. №5 + 5-14;
3. გეო-1 არხის ბრძოვი პროექტი პპ 0+00 + პპ 109+67 იხ. ფურც. №4;
5. მიწის საფუძვალის გეოლოგიური კვლევის დასაბუთება იხ. ფურც. №5-15

სატექნიკური დოკუმენტაცია

მარნეულის მუნიციპალიტეტში "ბარათიანო არხის სარწყავი სისტემის რეაბილიტაცია"-პროექტის საინჟინერო პროექტი ბარათიანო არხის განყოფილების განივი პროექტი. პპ 1+10 + პპ 109+29	ფურცელ №
	5-1