




პპ 22+41 (წყალგამშვები)

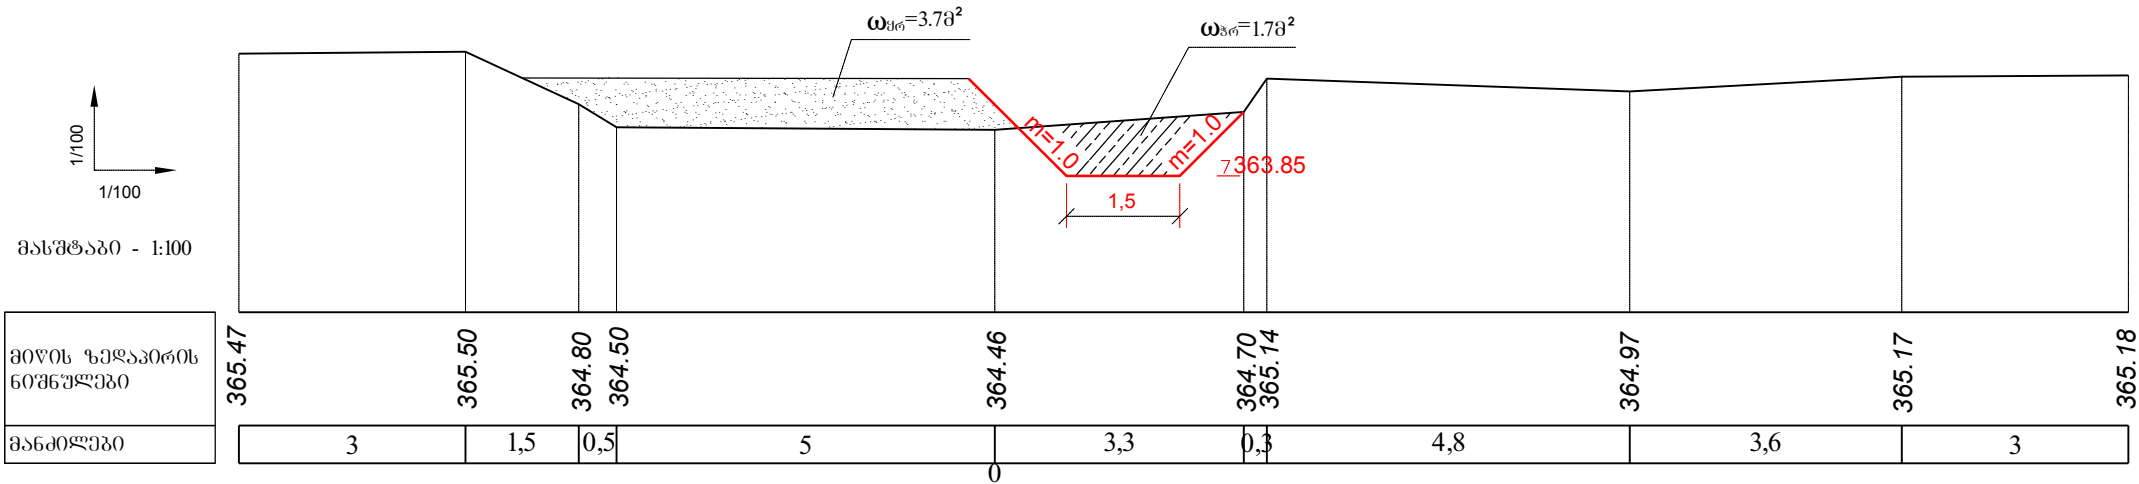


პპ 23+20

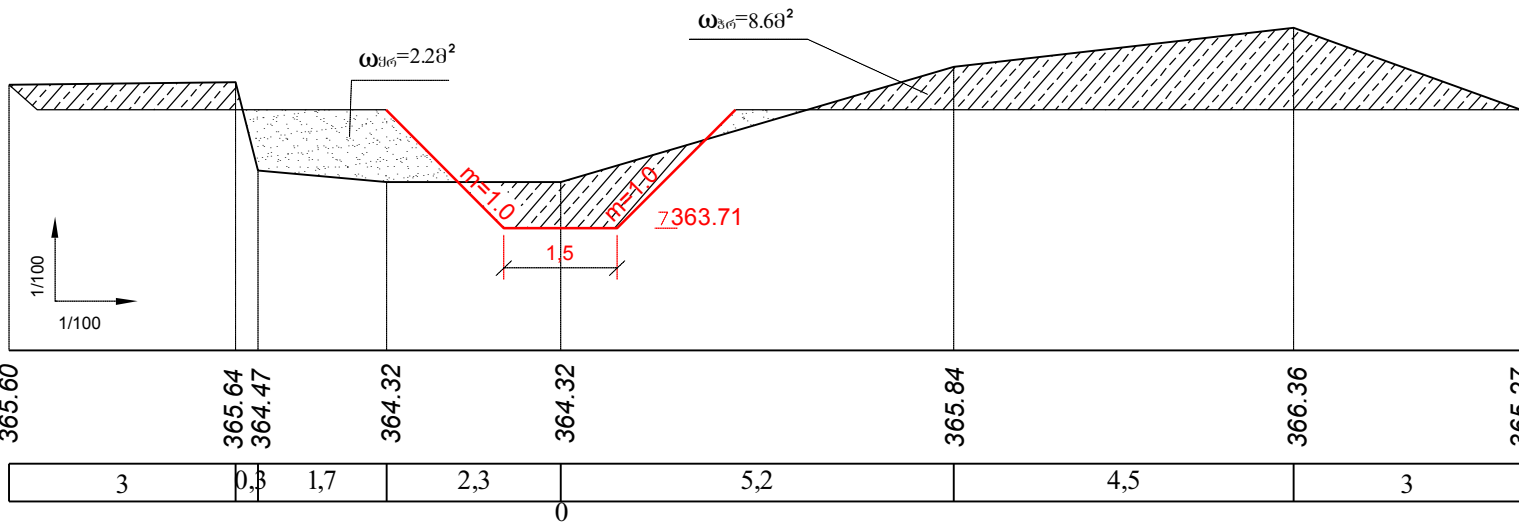


პპ 24+56 (წყალგამშვები)

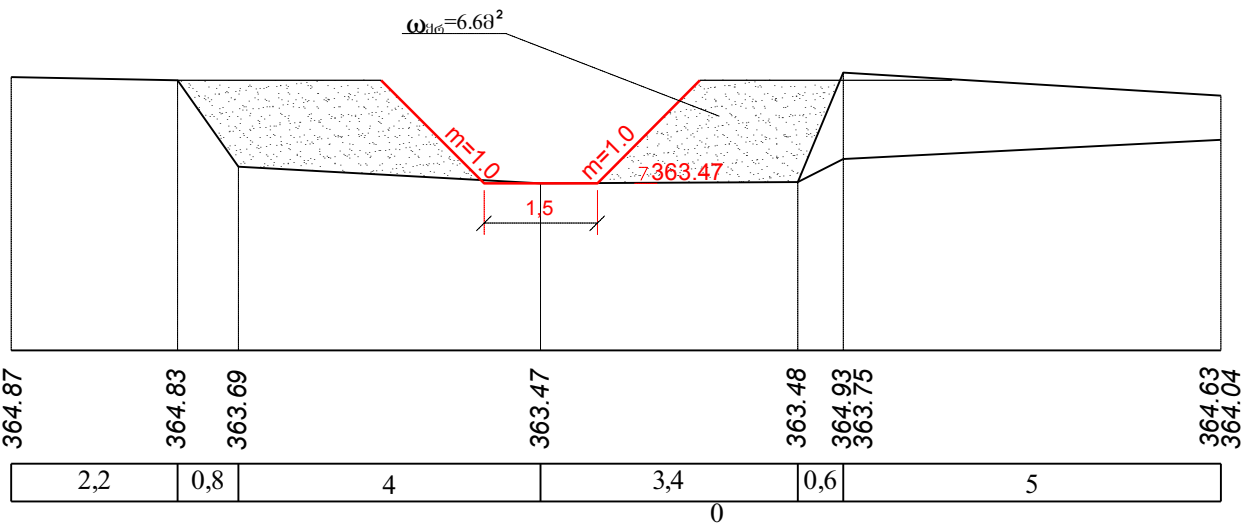

პპ 25+46

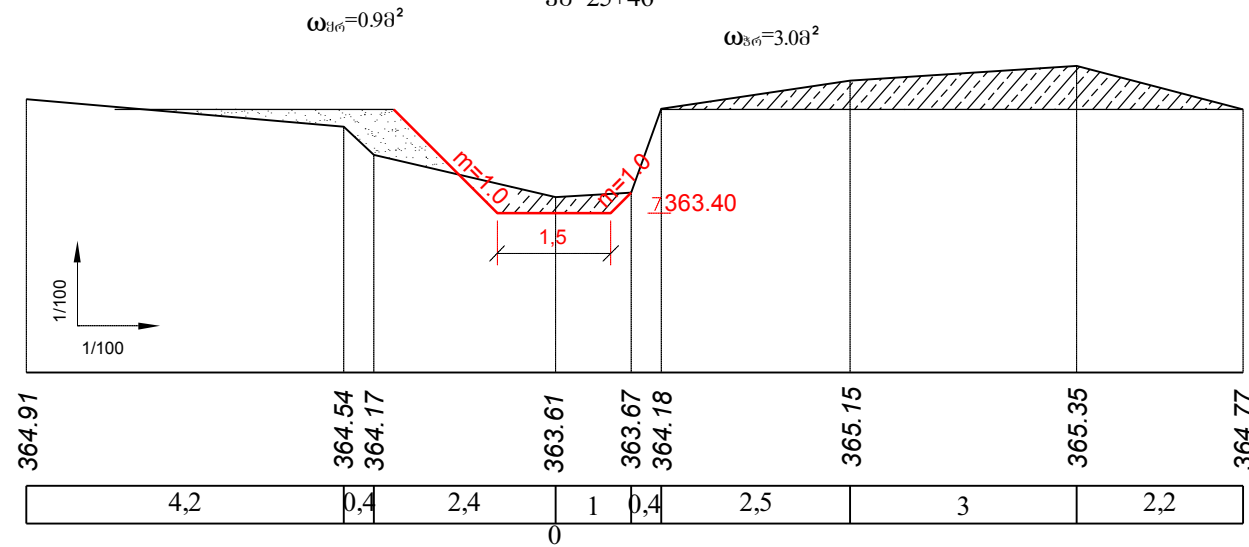

პპ 26+14

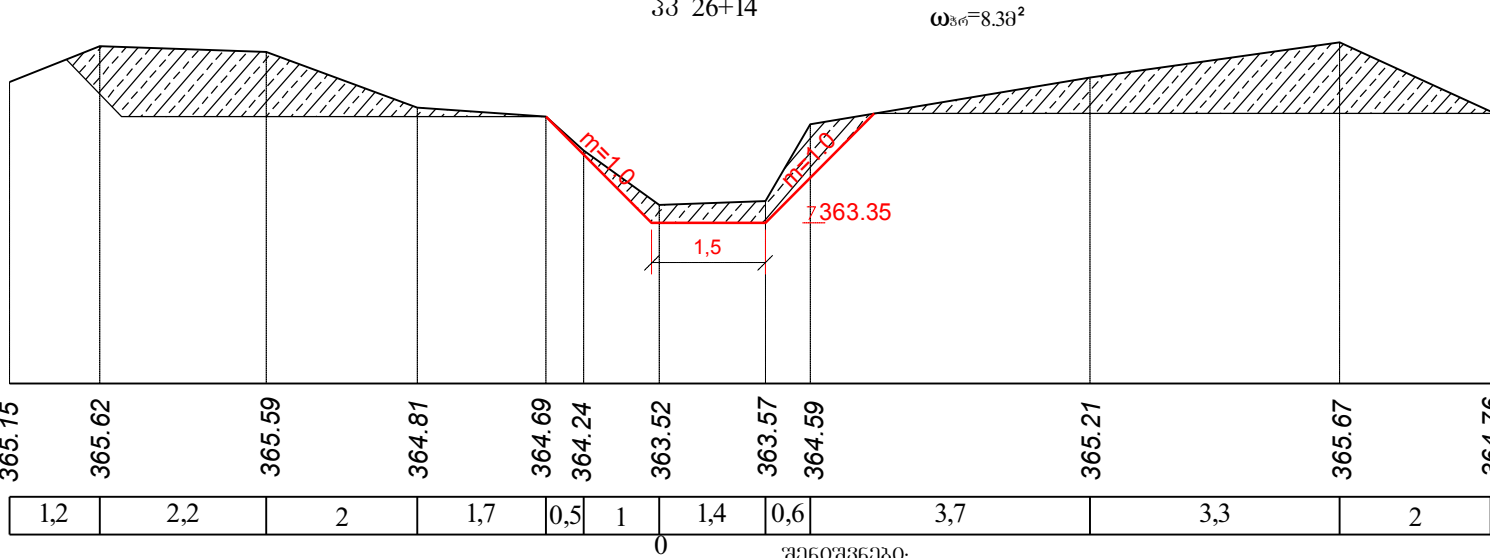

შენიშვნები:

1. სქემატური გეგმა იხ. ფურც. №1;
2. განივი პროექციები პპ 1+10 ÷ პპ 109+29 იხ. ფურც. №5 ÷ 5-14;
3. შტუ-1 არხის ბრძოვი პროექტი პპ 0+00 ÷ პპ 109+67 იხ. ფურც. №4;
5. მიწის სამუშაოთა მოცულობების ცხრილი იხ.ფურც.№5-15

სატექნიკო დოკუმენტაცია

მარნეულის მუნიციპალიტეტში "ბარათიანო არხის სარწყავი სისტემის რეაბილიტაცია"-პროექტისათვის დეტალური საინჟინრო პროექტი ბარათიანო არხის განშტოების განივი პროექციები. პპ 1+10 ÷ პპ 109+29