
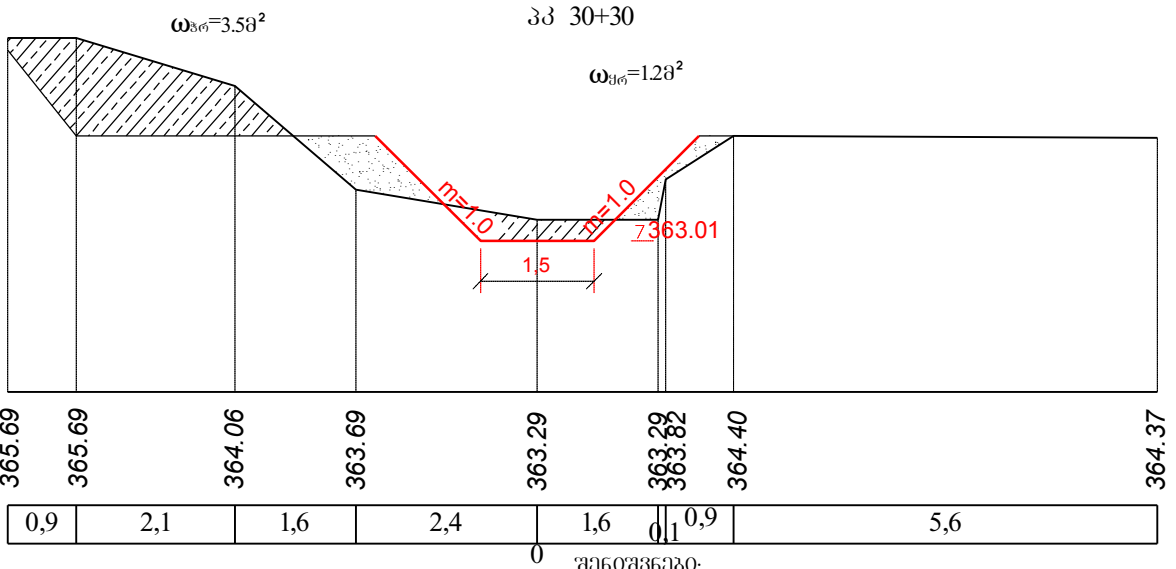
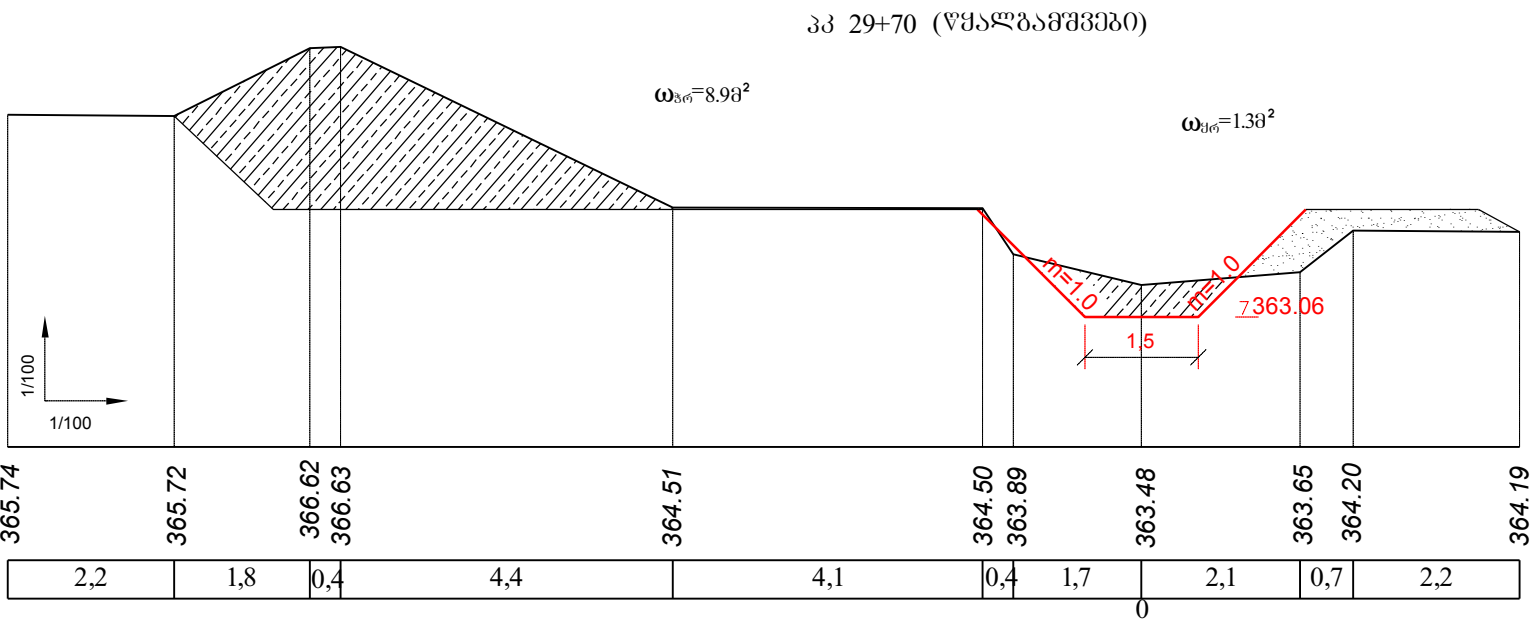
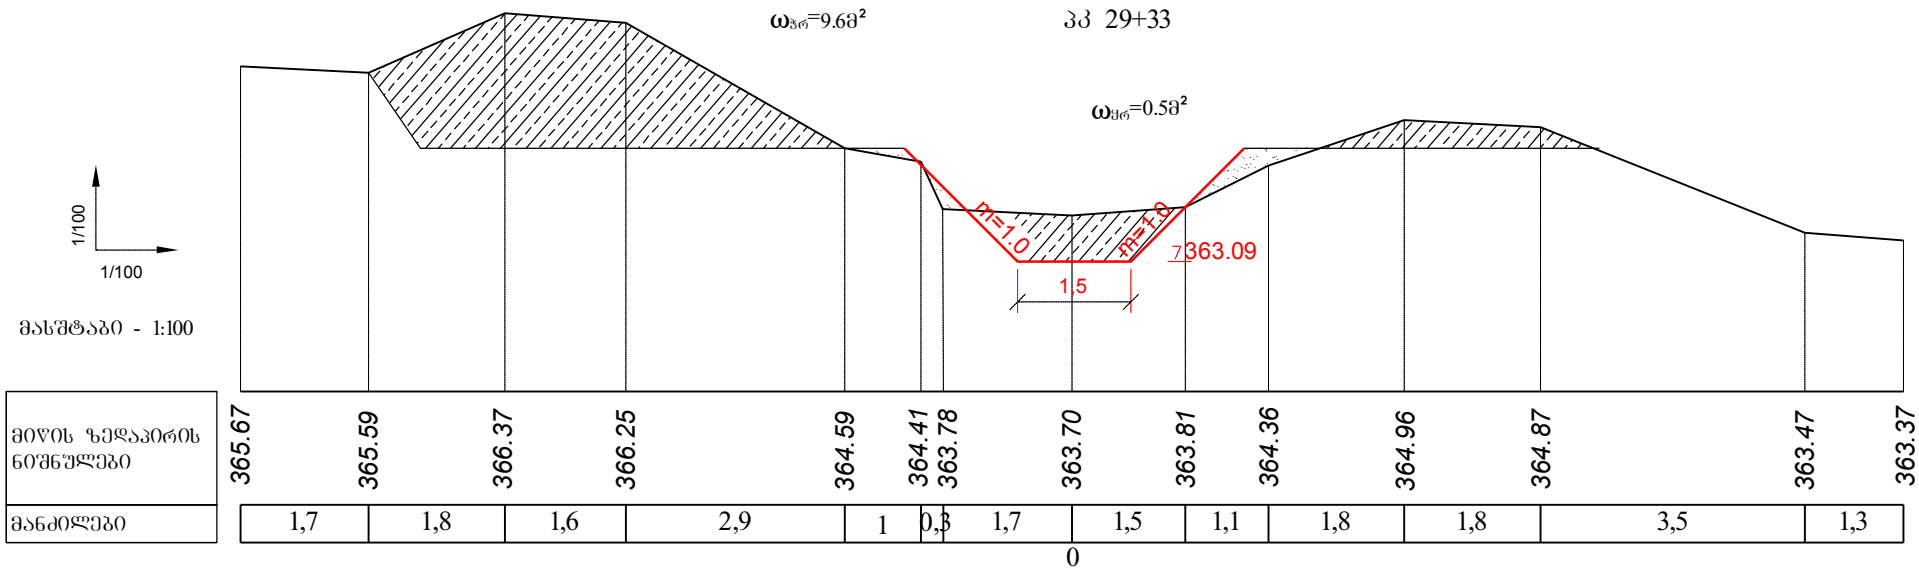
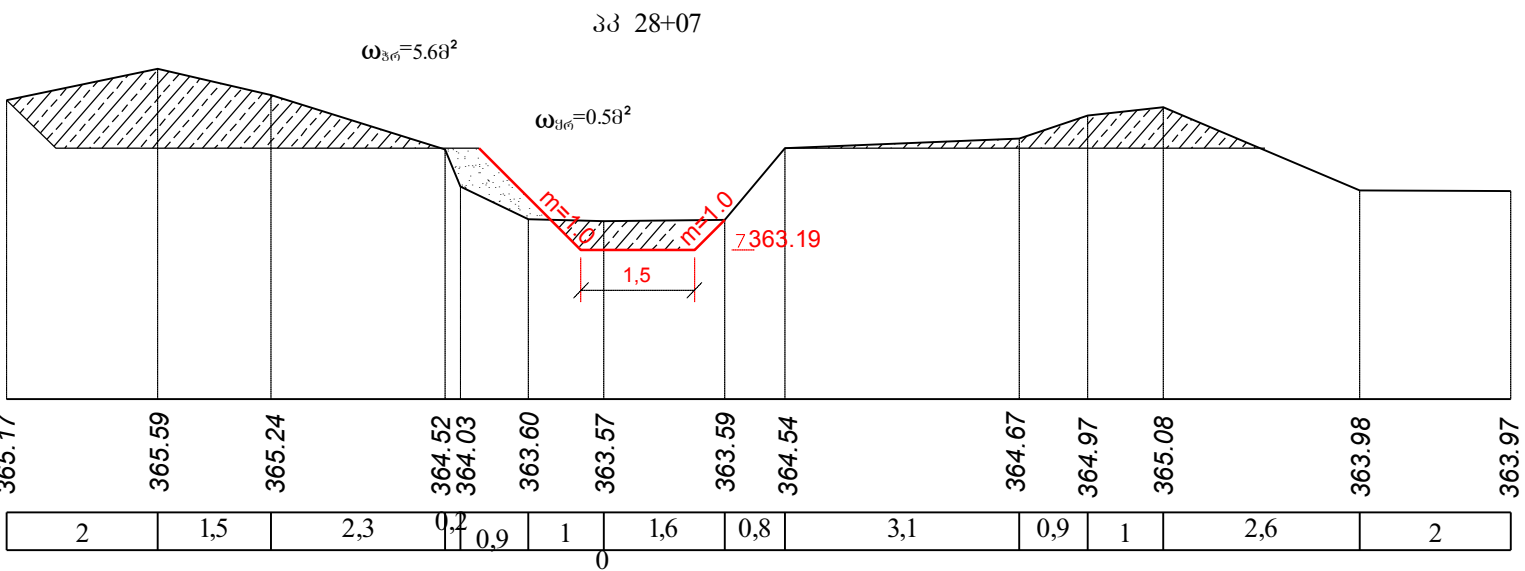


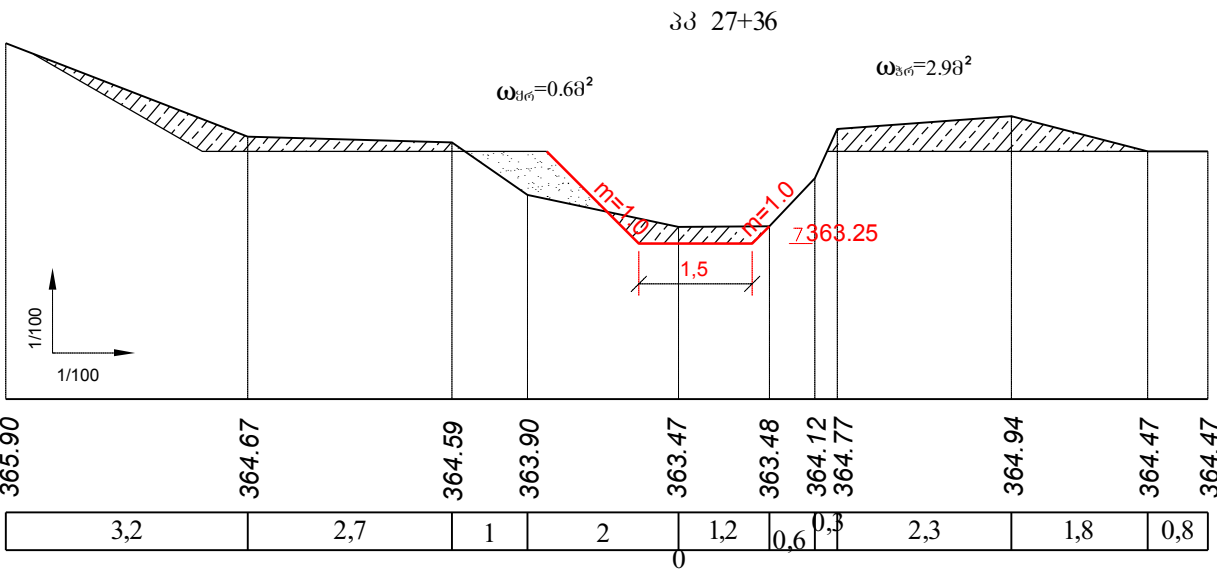

სატენდერო დოკუმენტაცია

1. სტრუქტურული გეგმა იხ. ფურც. №1;
2. განივი პროექციები პპ 1+10 ÷ პპ 109+29 იხ. ფურც. №5 ÷ 5-14;
3. გეო-არხის გეო-პროექტი პპ 0+00 ÷ პპ 109+67 იხ. ფურც. №4;
5. მიწის საზღვართა მოცულობების ცხრილი იხ.ფურც.№5-15